


10 0 50 100m

Skala 1 :1000 (A1)

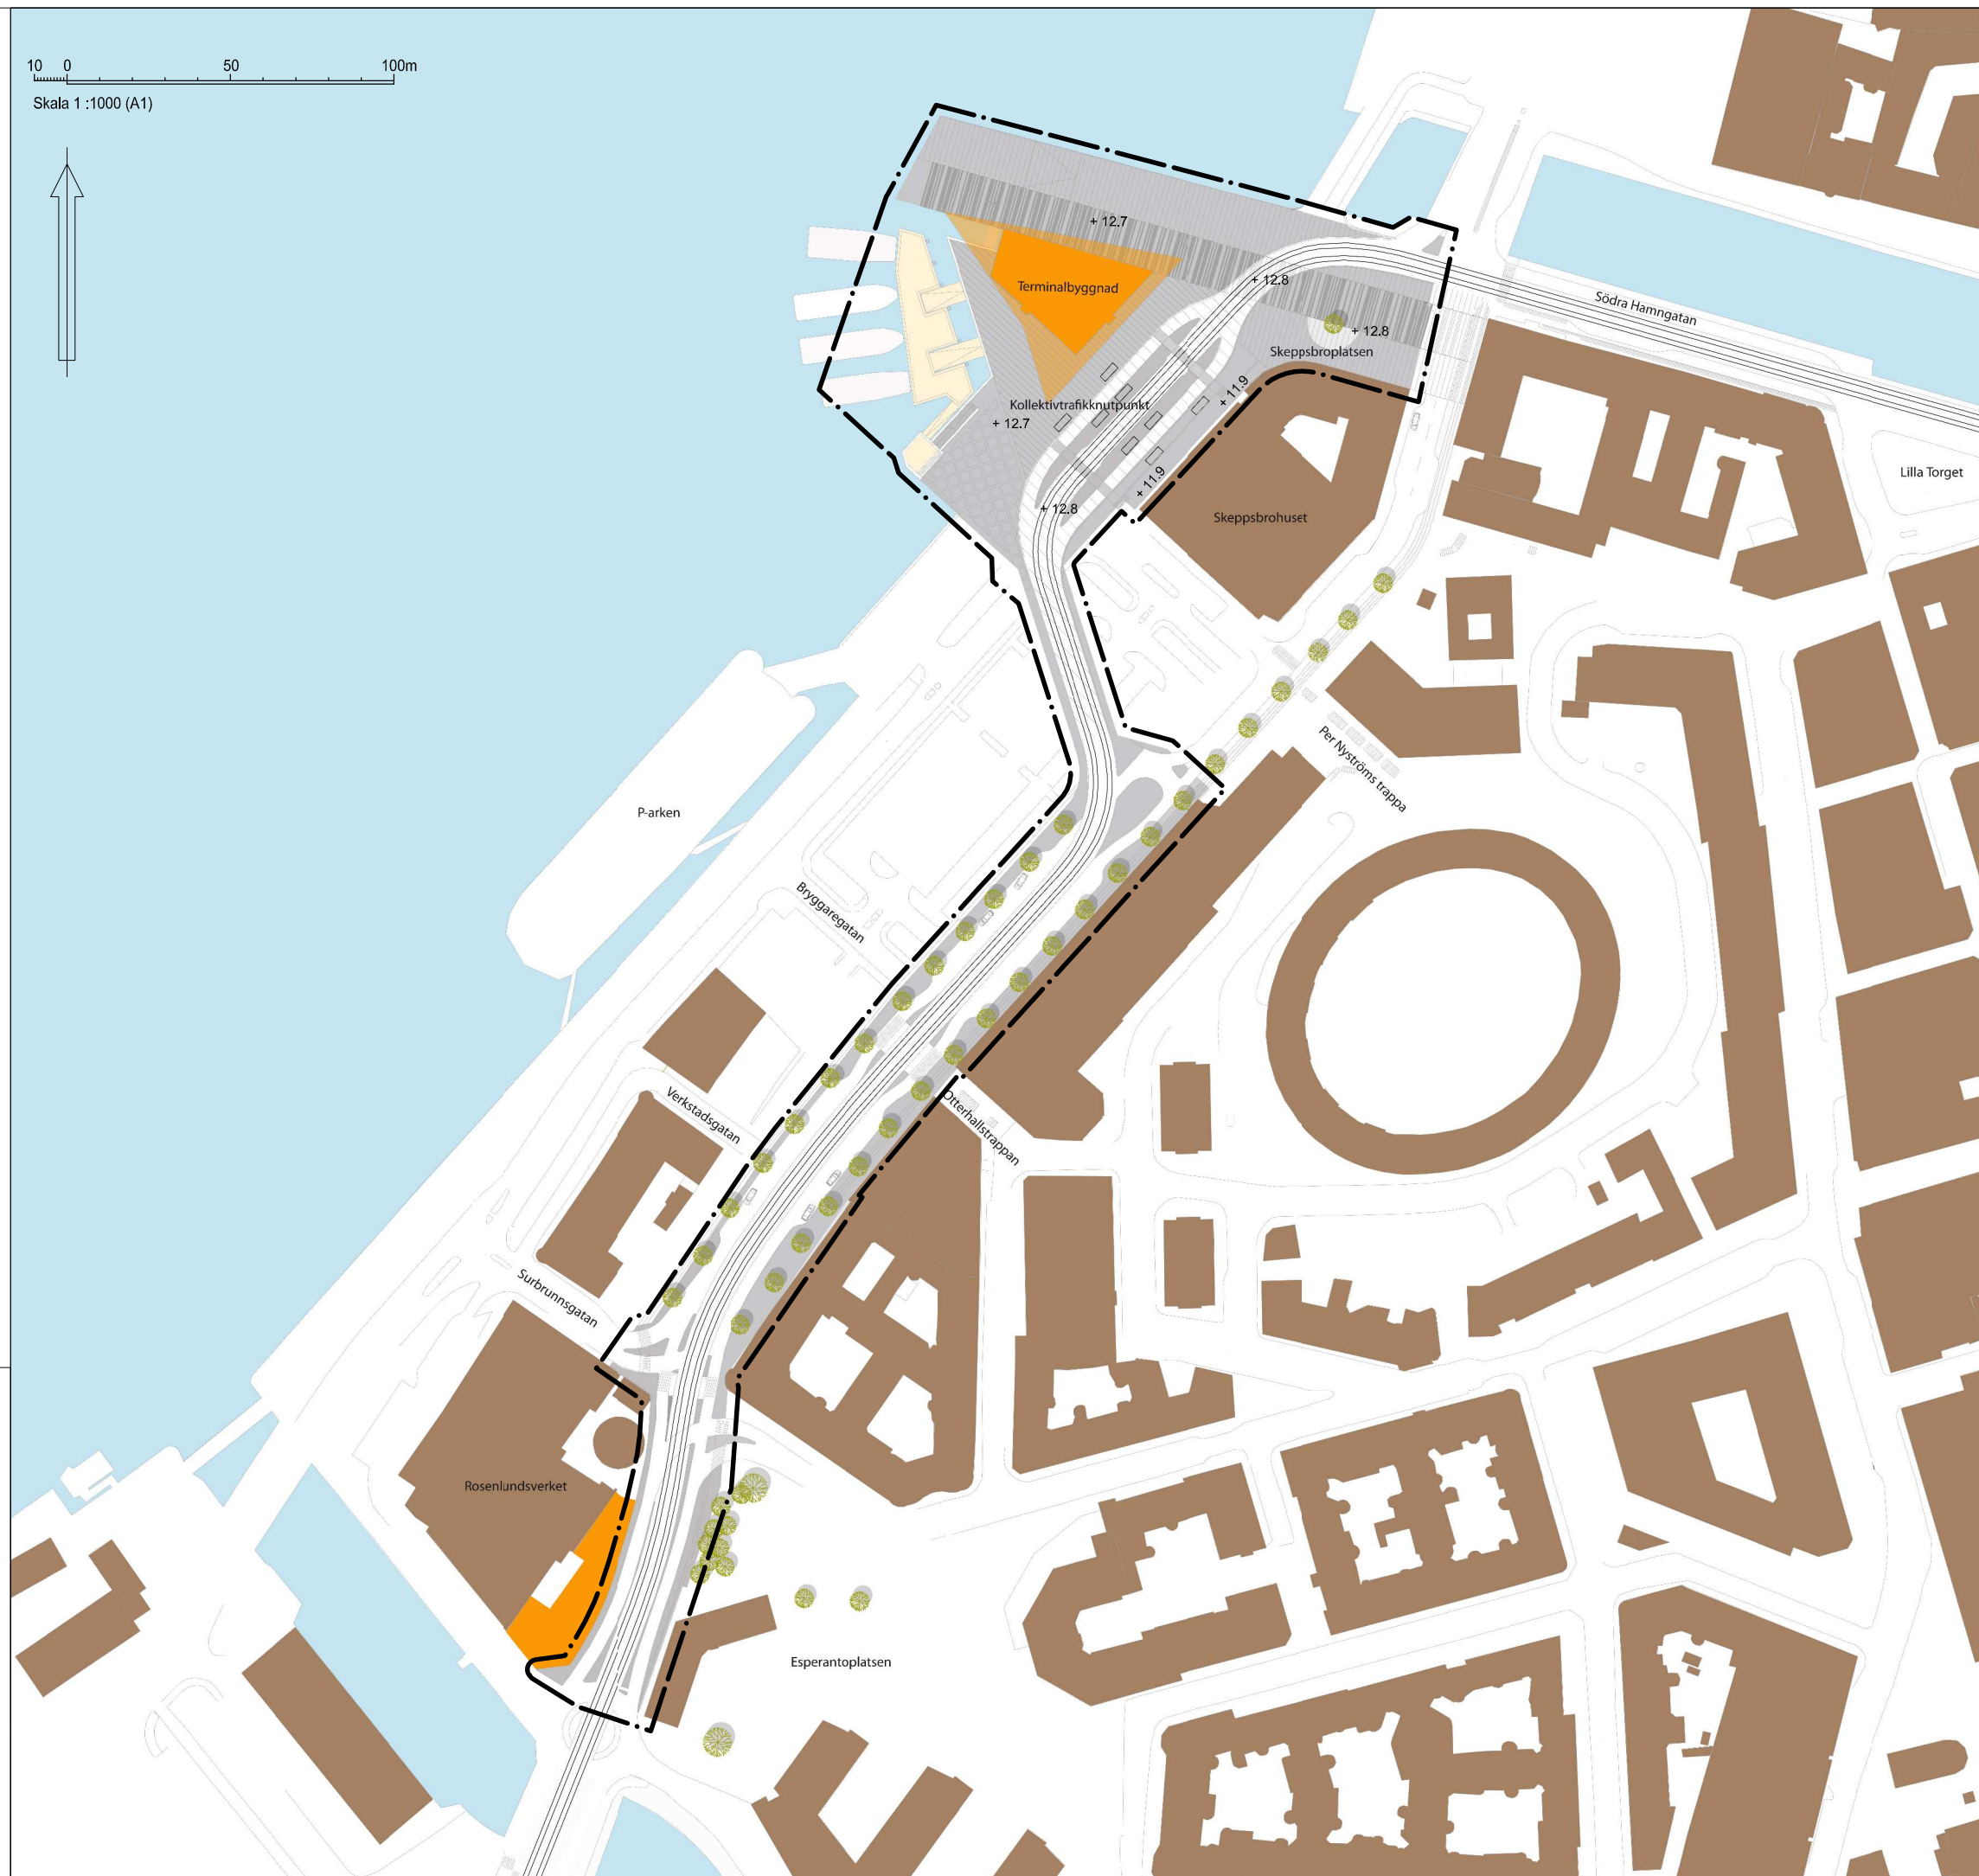

BETECKNINGAR

- Linje som ligger 3 m utanför planområdets gräns
- Föreslagen byggnad
- Befintlig byggnad
- Föreslagna spårvagnsspår
- Föreslagen variation i markbeläggning
- + 0.0 Planerad markhöjd i meter över stadens nollplan

BESLUT (Plankarta,-bestämmelser)

BN utställning 2011-05-31 § 189
 BN antagande
 Laga kraft

PLANHANDLINGAR

- plankarta med bestämmelser
 - planbeskrivning
 - genomförandebeskrivning

Detaljplanen är upprättad enligt PBL 1987:10



Göteborgs Stad
Stadsbyggnadskontoret

**Detaljplan för
Spårväg, Skeppsbron
inom stadsdelen Inom Vallgraven
i Göteborg**

Göteborg 2011-05-31, rev 2012-01-17

Birgitta Lööf
Planchef

Fredrik Söderberg
Planarkitekt

ILLUSTRATIONS-RITNING

Fila 5130

Fila 5130 st