


Bostäder väster om Växelmyntsgatan

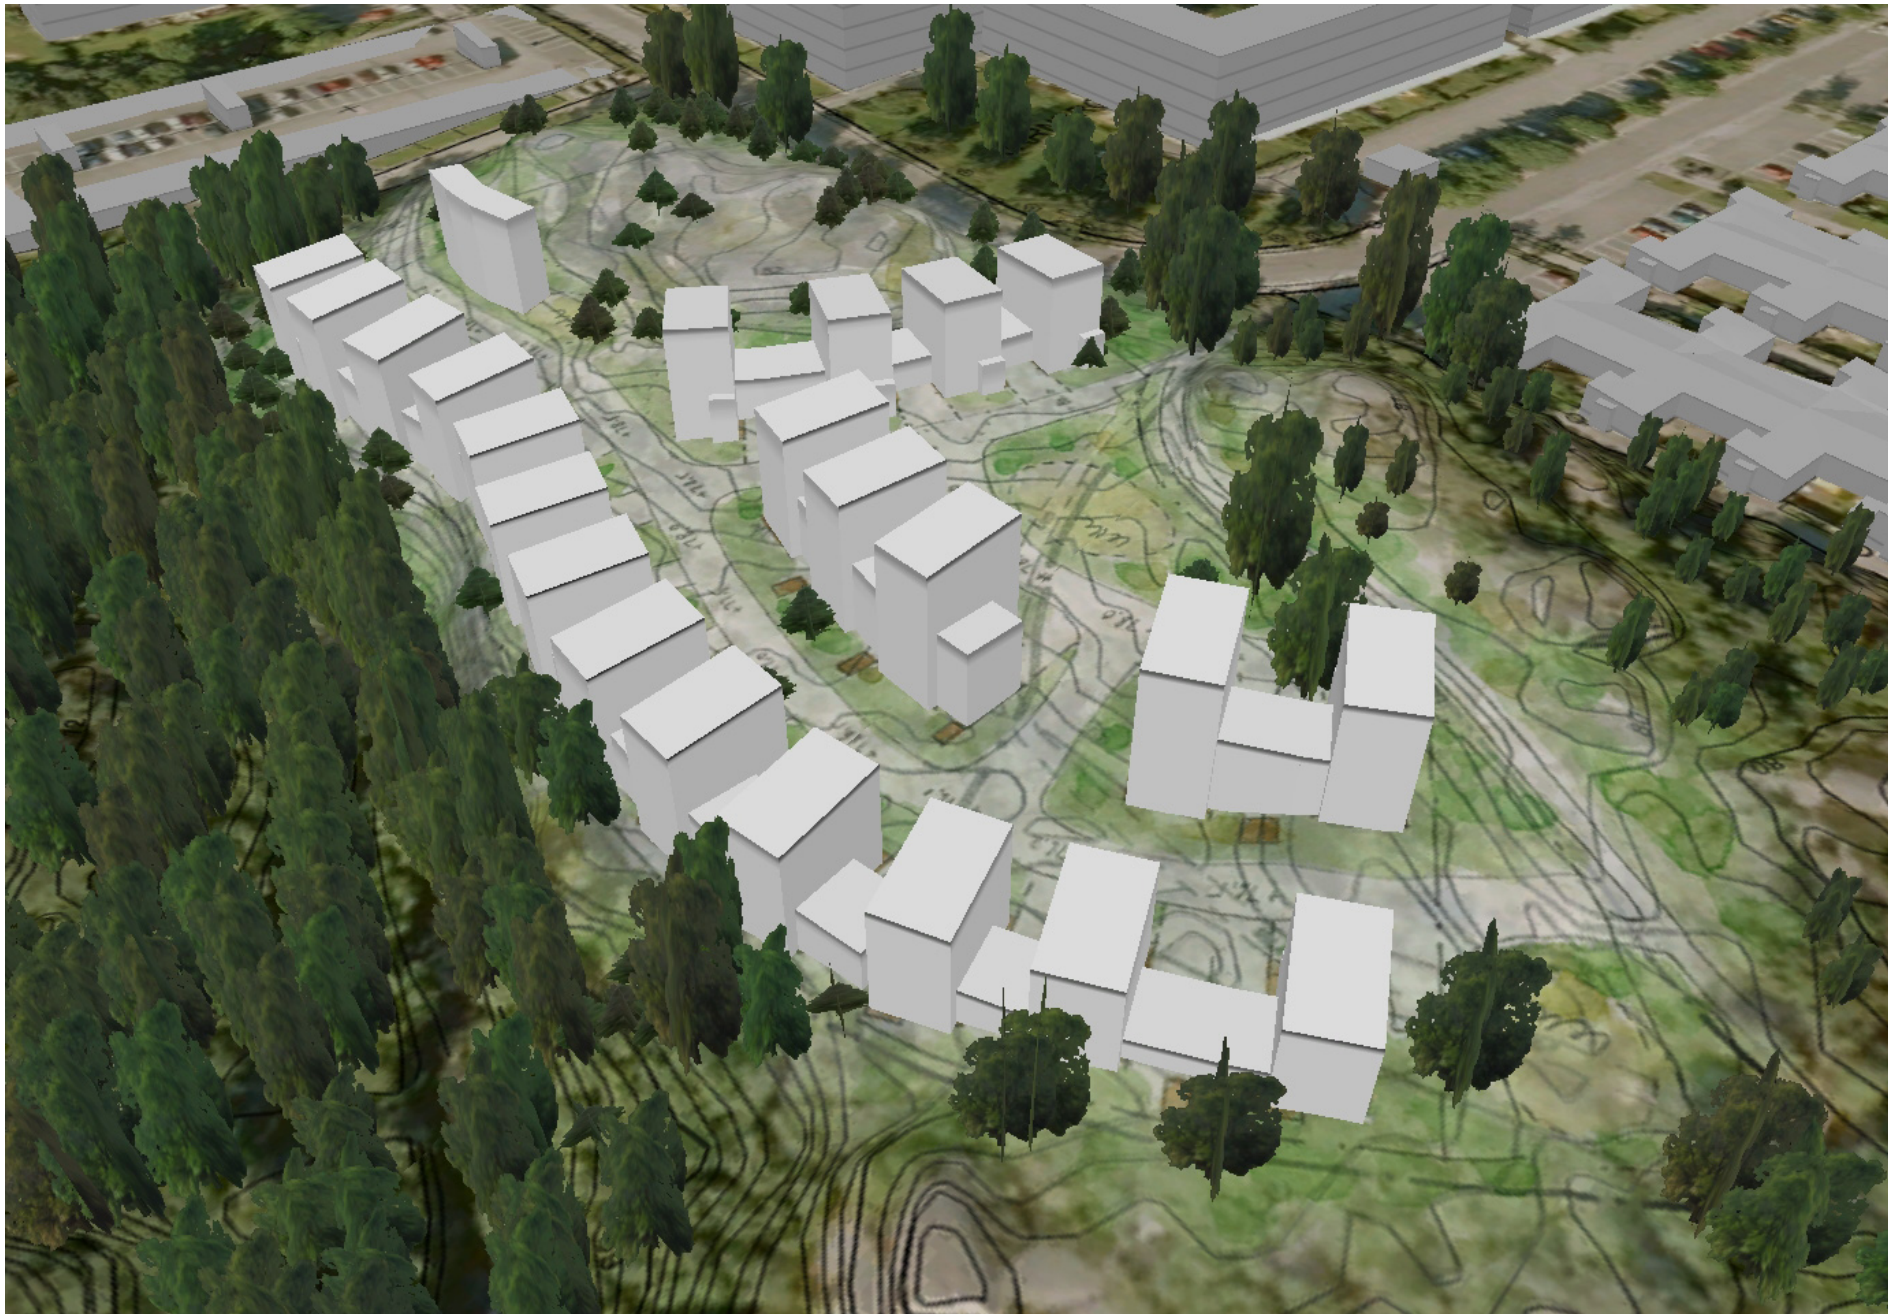

Utsnitt ur 3D-modell från sydväst. De illustrerade byggnadsvolumerna visar högsta tillåtna höjd enligt detaljplaneförslaget.