


Detaljplan för Förskola vid Kullegatan 4, Krokslätt 180:1 m.fl.

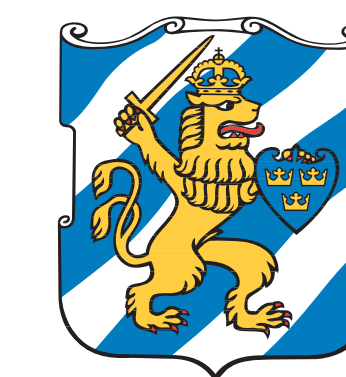

Göteborgs
Stad

Detaljplanen finns också tillgänglig på vår webbplats:

www.goteborg.se/planochbyggprojekt

Kontakt på stadsbyggnadskontoret:

Disa Pettersson 031-368 16 75

Kontakt på fastighetskontoret:

Fredrik Olsson 031-368 09 52

Kontakt på trafikkontoret:

Lars Andersson 031-368 26 81

Granskning 20 december 2017 – 23 januari 2018

Planens innehåll

- Syftet med detaljplanen är att möjliggöra uppförandet av en ny, större förskoleverksamhet och som ersätter den befintliga verksamheten.
- Kommunens motiv till planen är att öka antalet förskoleplatser inom stadsdelen då det råder brist på platser och finns en stor efterfrågan.
- För tillfart till både förskolan och Buråskyrkan föreslås därför Burås Kyrkbacke planläggas som allmänplats.




Vad är en granskning?

Detta är det slutliga planförslaget. Du som vill lämna synpunkter på detaljplanen skall göra detta skriftligen senast i detta skede, annars kan du förlora rätten att överklaga beslut att anta detaljplanen.

Har du synpunkter?

Skriv till Byggnadsnämnden, Box 2554,
403 17 Gbg, E-post: sbk@sbk.goteborg.se
eller på goteborg.se/planochbyggprojekt

Ange diarienummer 0425/13
Senast 23 januari 2018

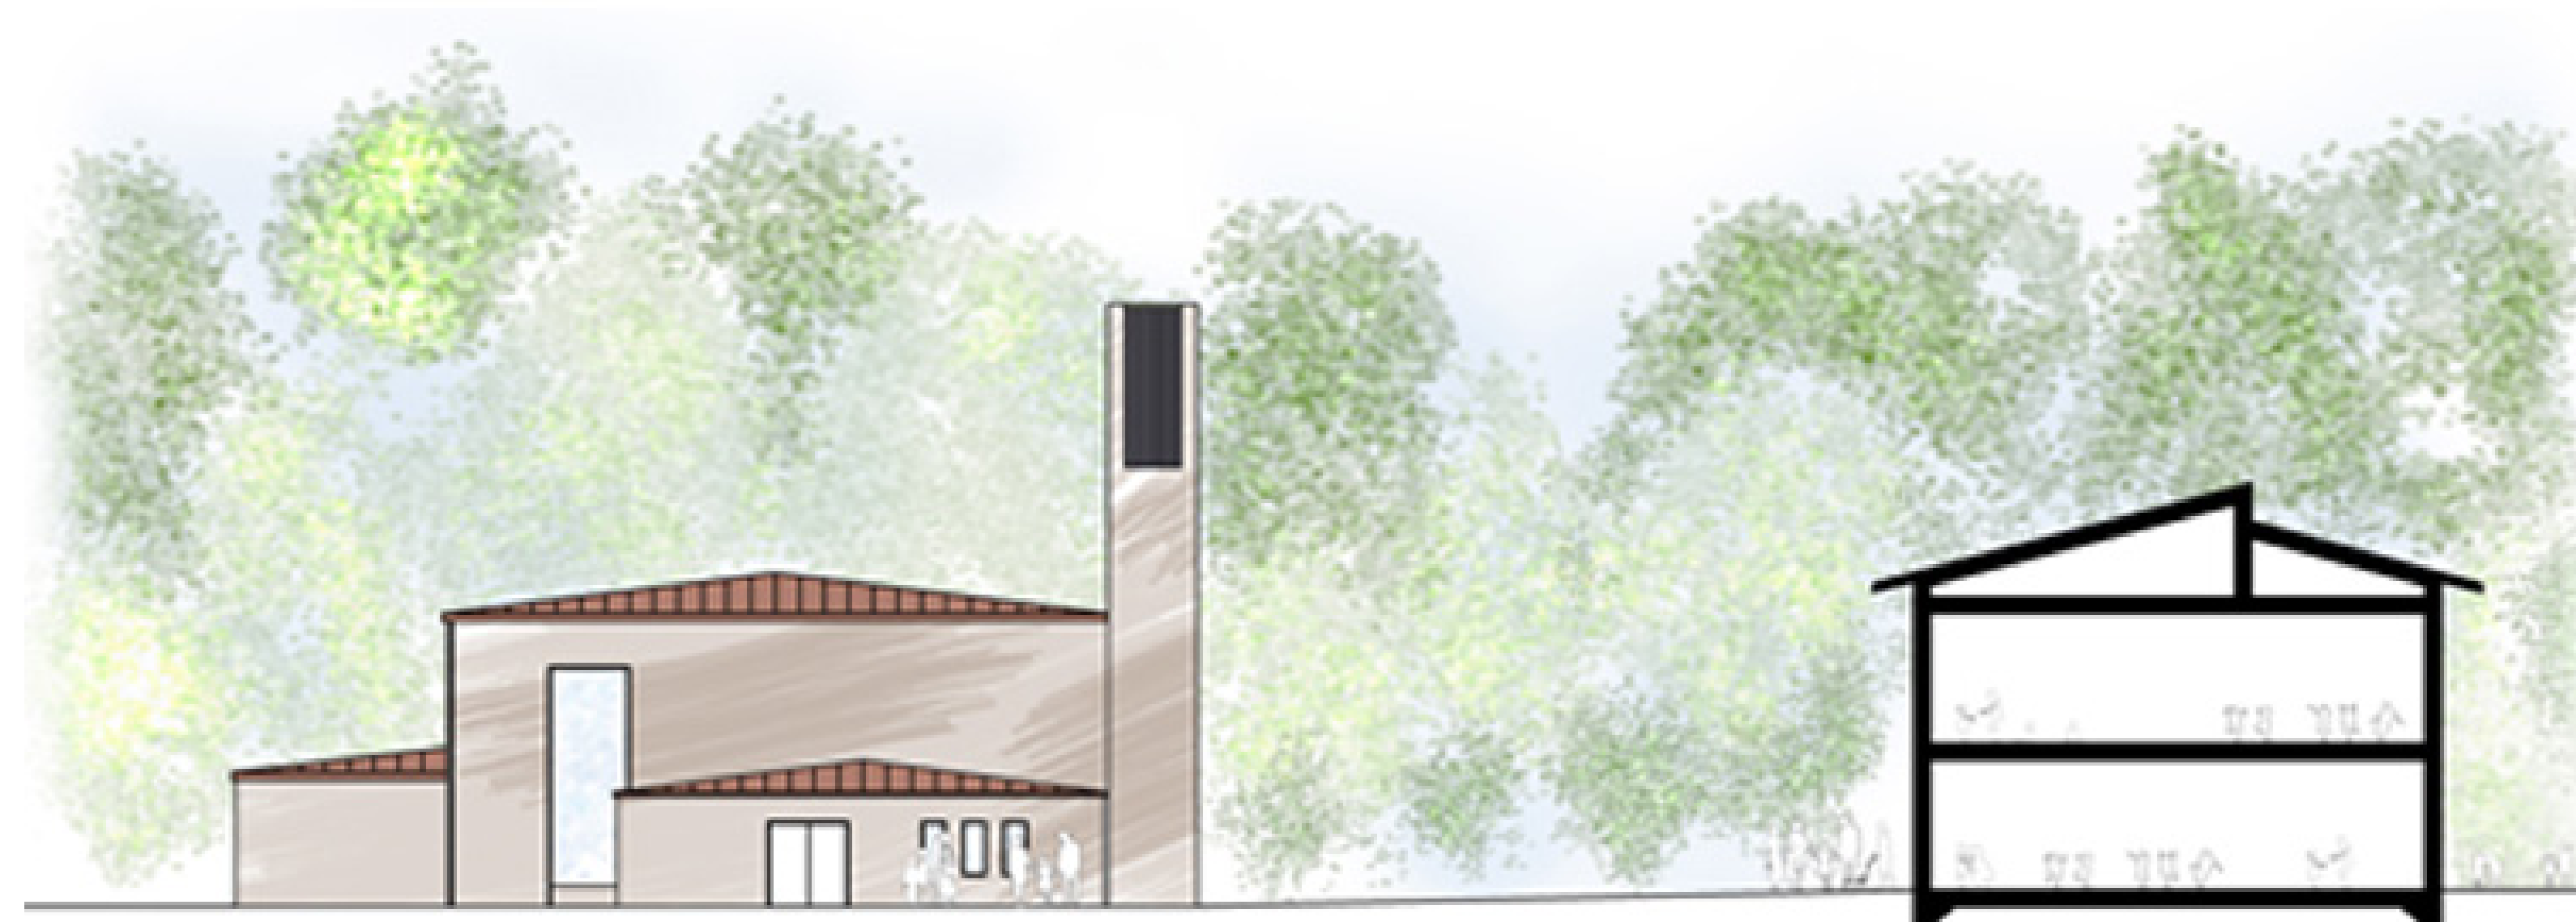

Skiss gjord av Fredrik Bergqvist som visar förhållandet mellan Buråskyrka och den nya förskolebyggnaden.

