
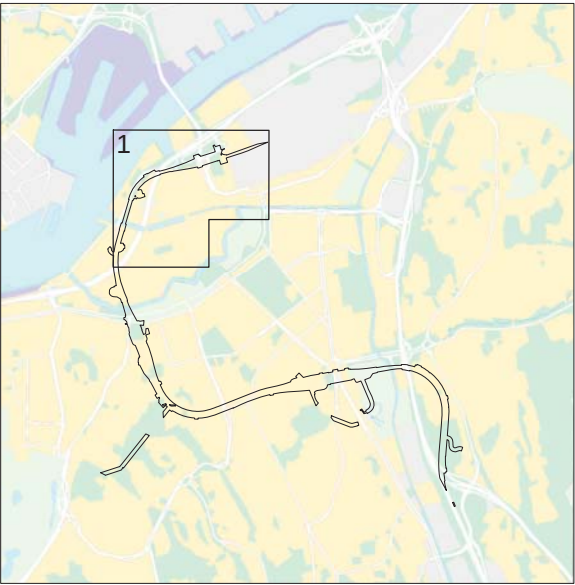


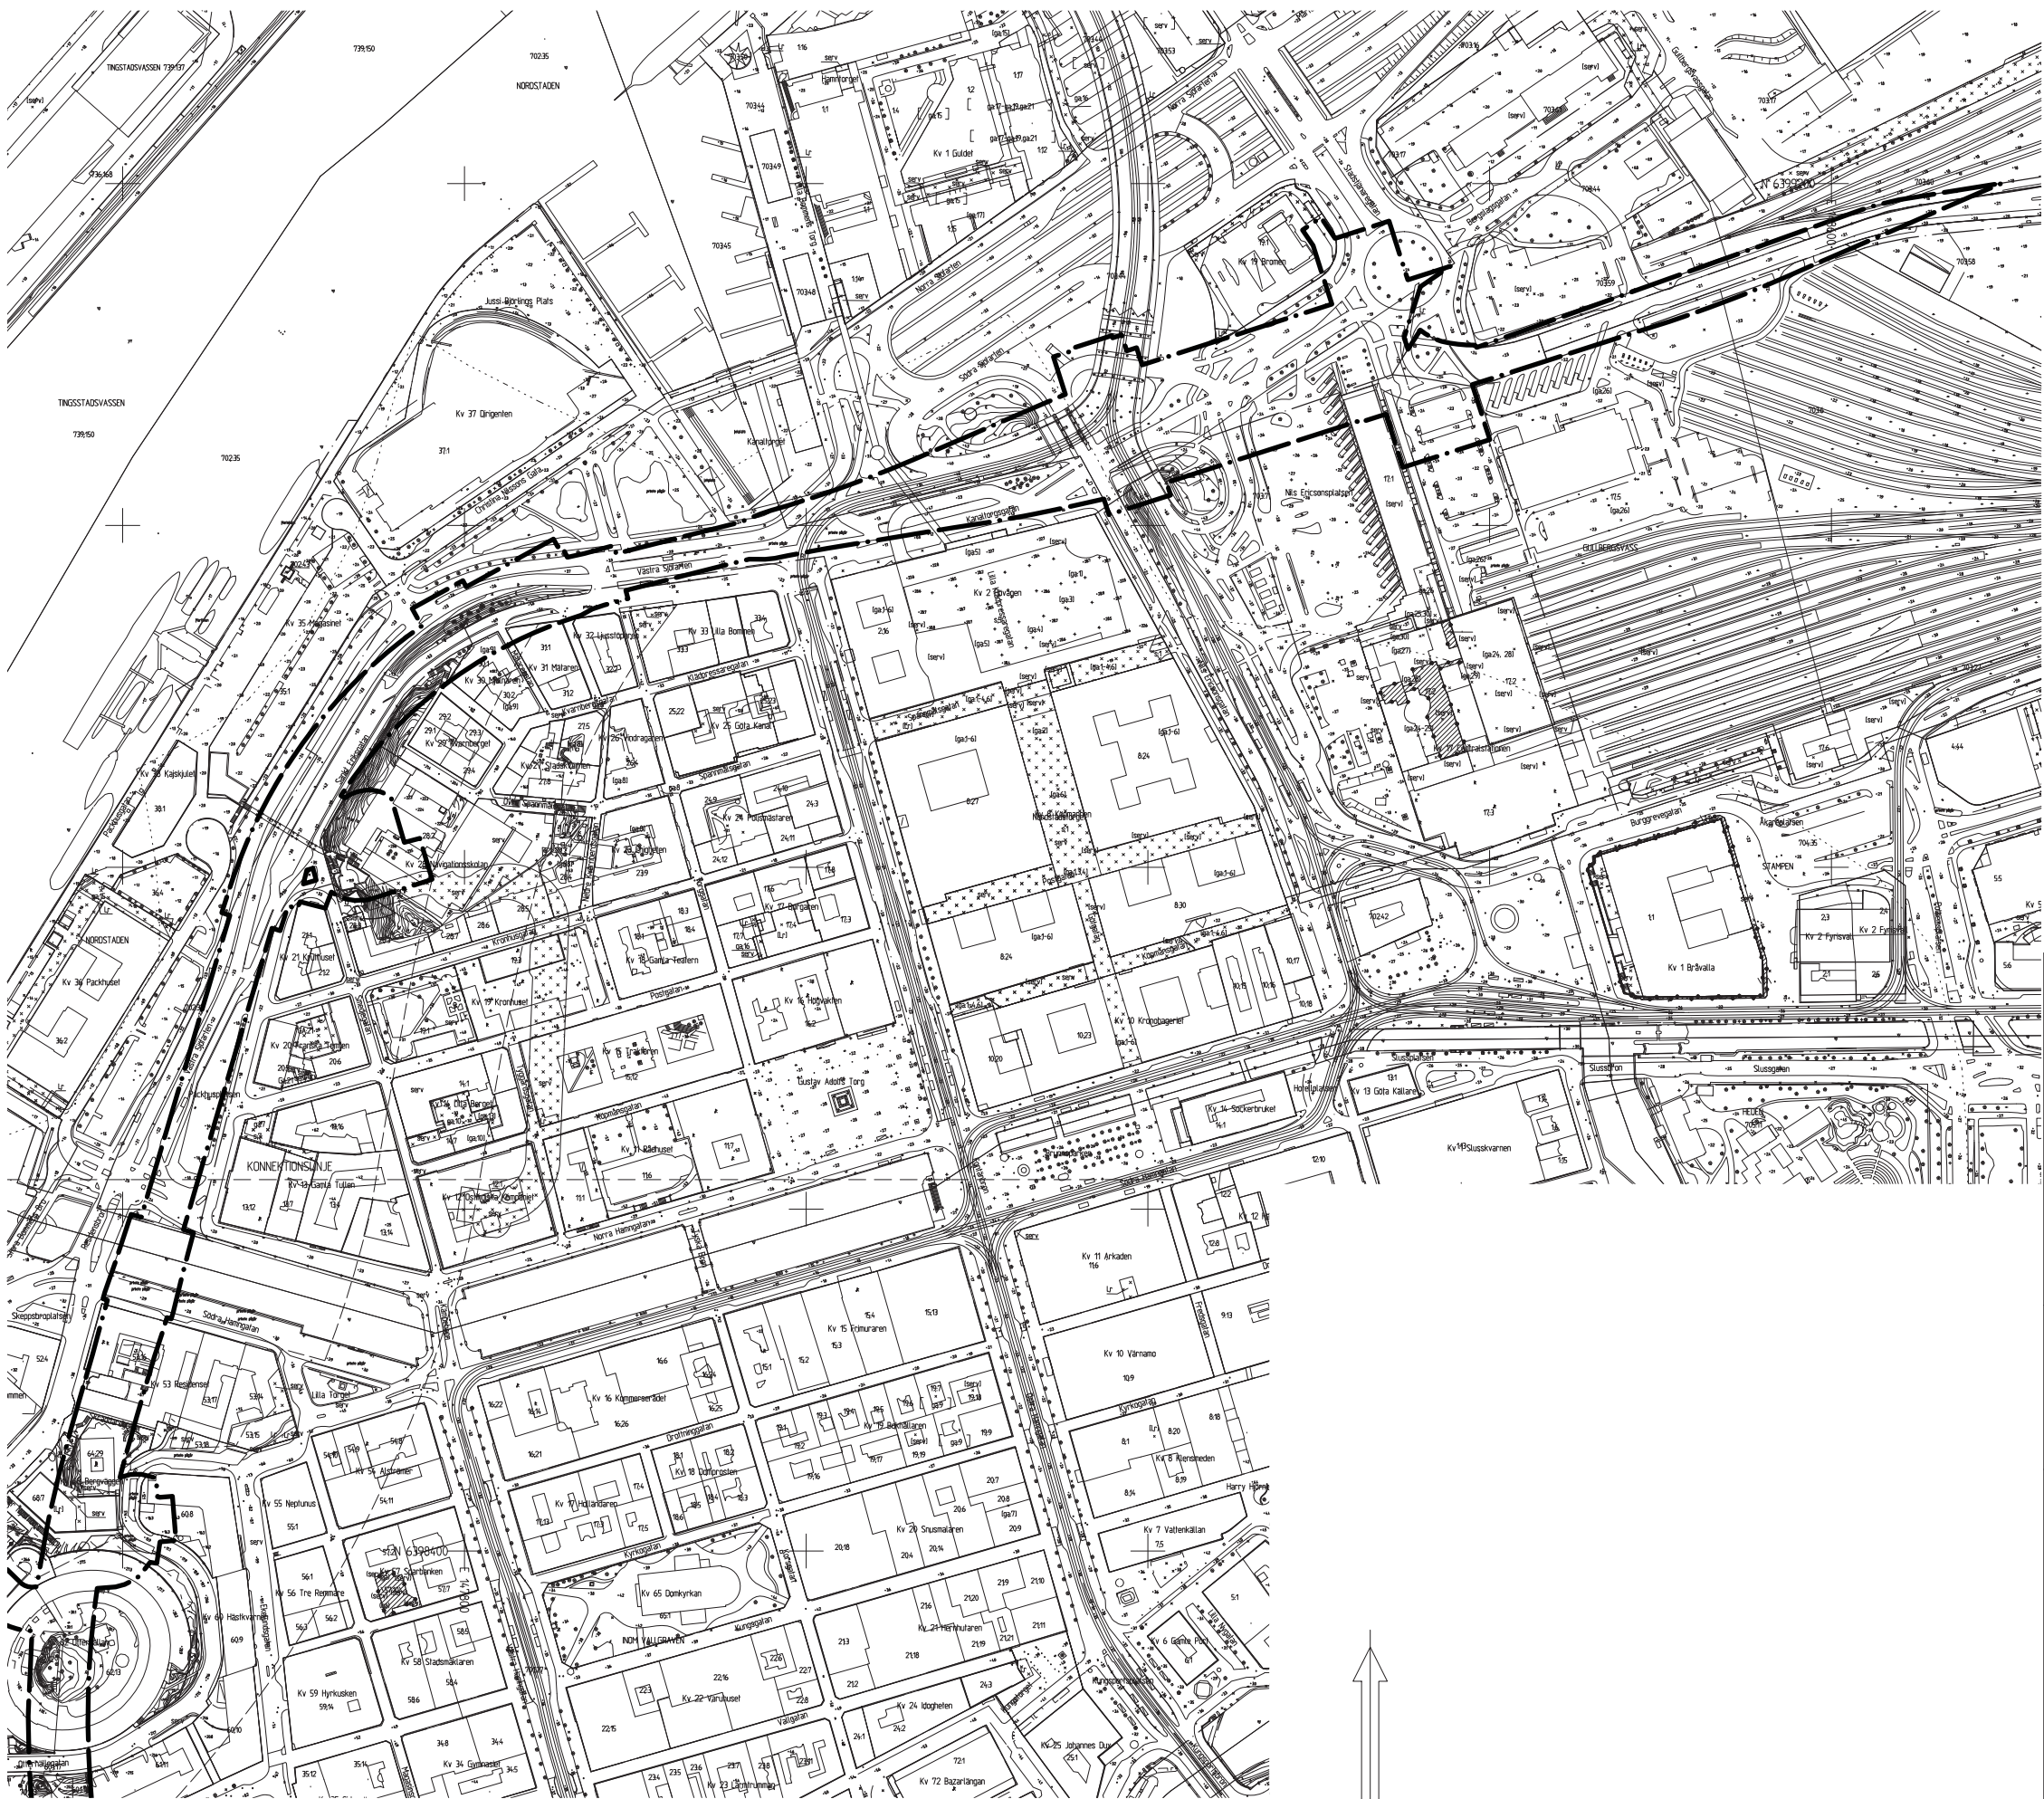

BETECKNINGAR

- Gräns för område där tillägg till planbestämmelser ska gälla
- Användningsgräns som behålls
- Befintlig byggnad, takkontur resp. fasadliv

GRANSKNINGSHANDLING

- Granskningshandlingarna består av:
- plankarta med bestämmelser
 - planbeskrivning
 - grundkarta
 - fastighetsförteckning
 - samrådsredogörelse



Göteborgs Stad
Stadsbyggnadskontoret

Ändring av detaljplaner för
**JÄRNVÄGSTUNNELN VÄSTLÄNKEN MELLAN
GULLBERGSSVASS OCH ALMEDAL**
inom stadsdelarna Gullbergsvass, Nordstaden,
Inom Vallgraven, Pustervik, Haga, Vasastaden, Landala,
Annedal, Guldheden, Lorensberg, Bö och Skår i Göteborg



Göteborg 2014-11-25

Birgitta Löf
Planchef



Filip Siewertz
Planarkitekt

GRUNDKARTA 1 AV 5

2 -5281

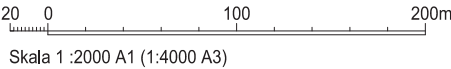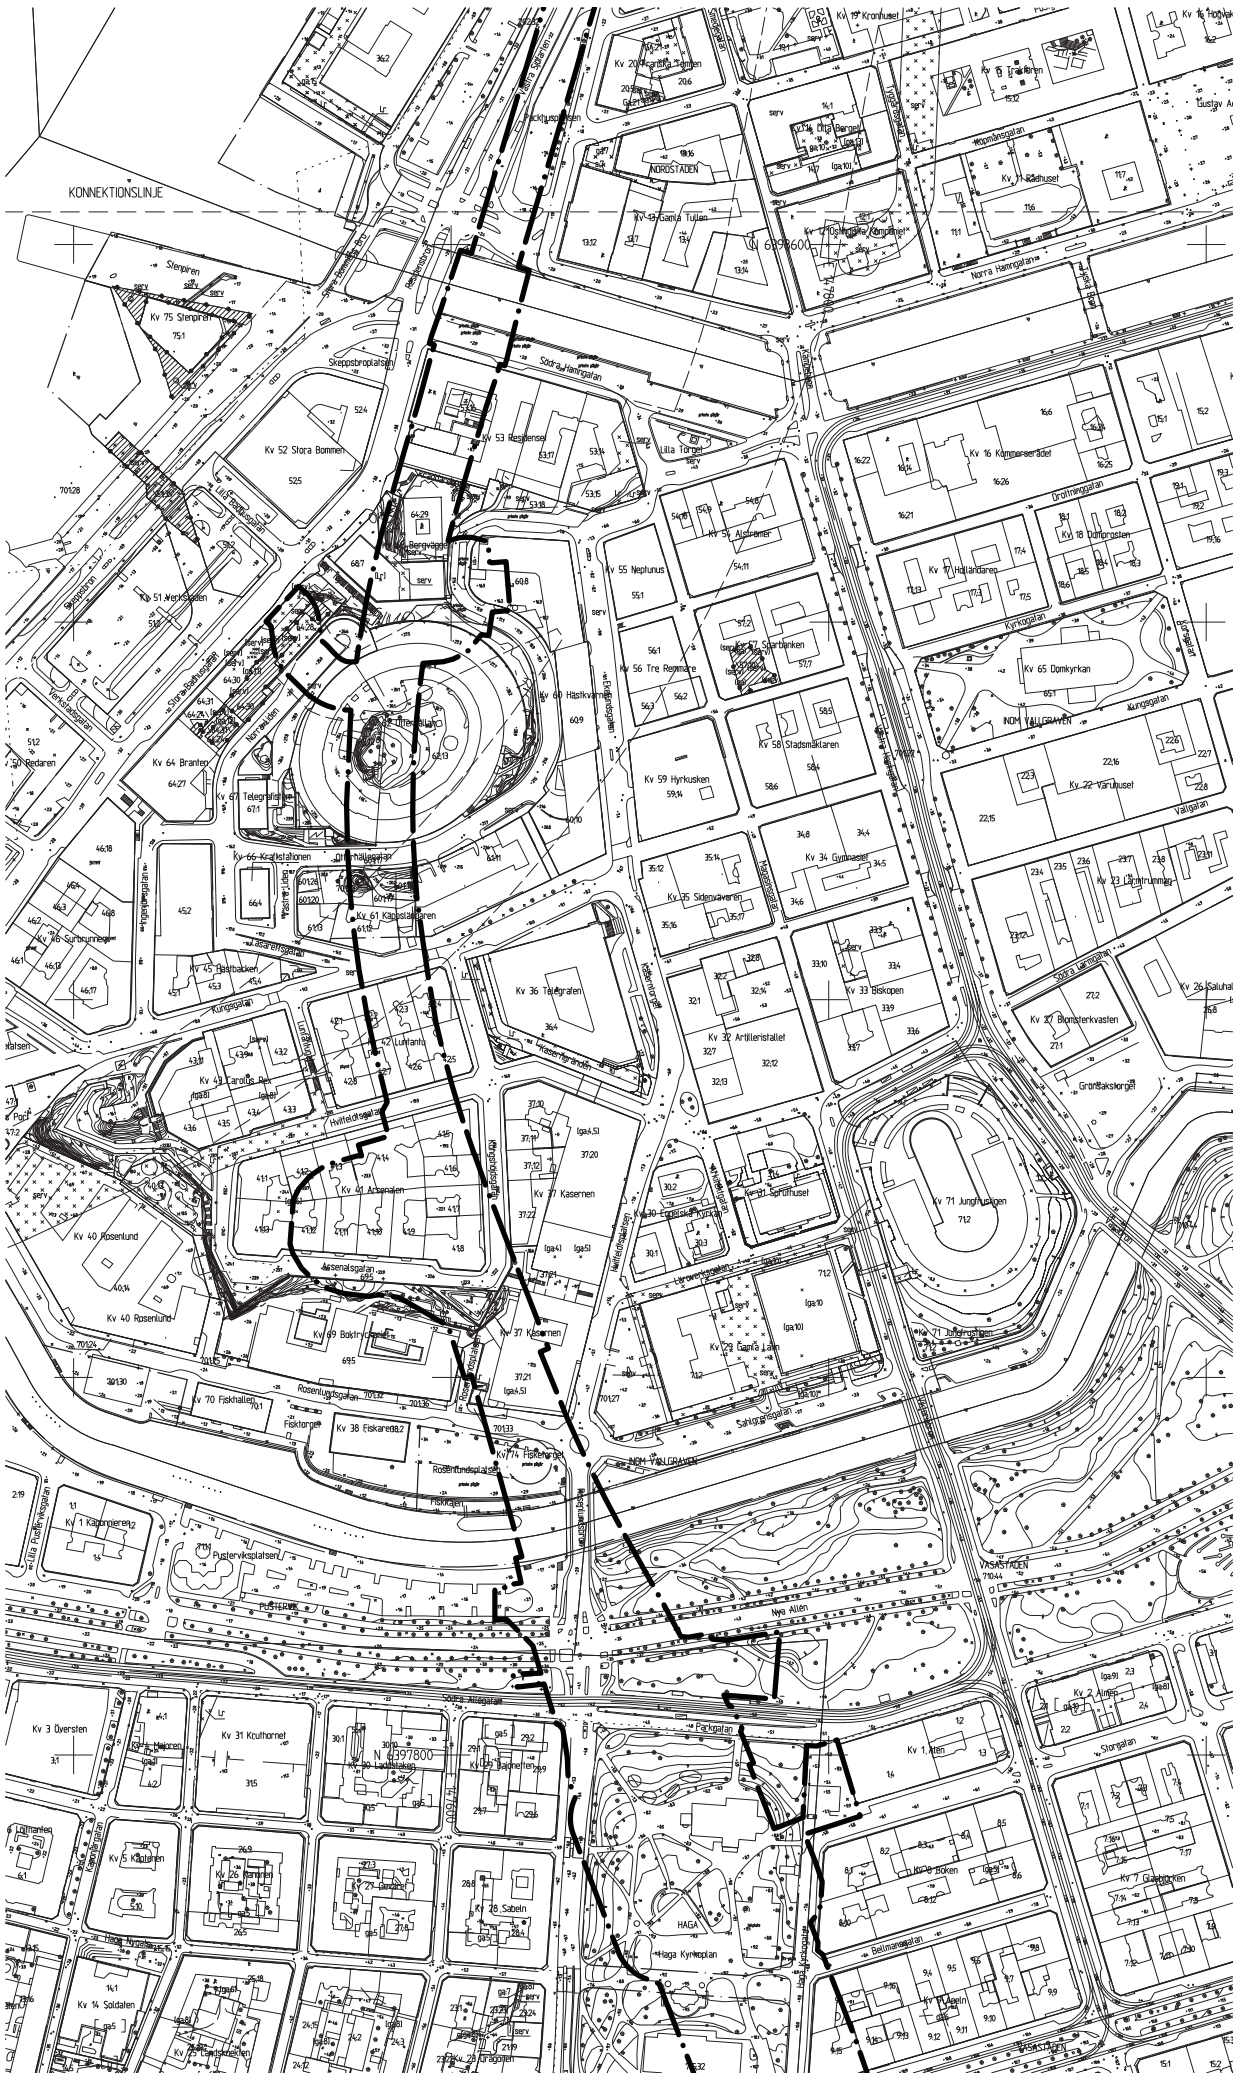

Cadritad av: Elisabet Wästlund

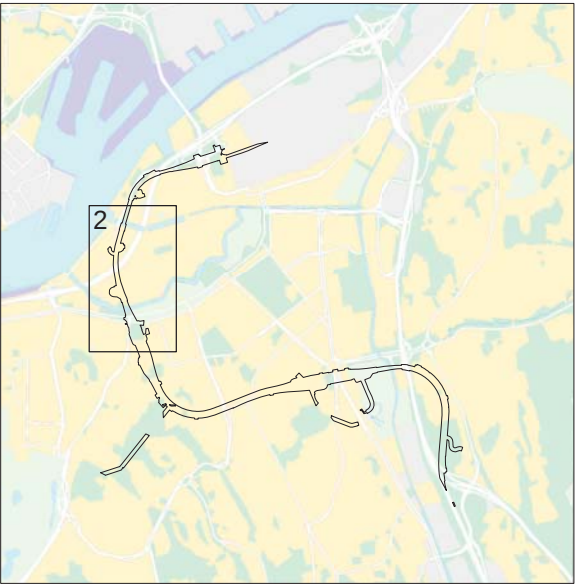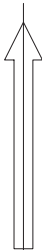

- BETECKNINGAR
- Gräns för område där tillägg till planbestämmelser ska gälla
 - Användningsgräns som behålls
 - Befintlig byggnad, takkontur resp. fasadliv

 **Göteborgs Stad**
Stadsbyggnadskontoret

Ändring av detaljplaner för
**JÄRNVÄGSTUNNELN VÄSTLÄNKEN MELLAN
GULLBERGSSVASS OCH ALMEDAL**
inom stadsdelarna Gullbergsvass, Nordstaden,
Inom Vallgraven, Pustervik, Haga, Vasastaden, Landala,
Annedal, Guldheden, Lorensberg, Bö och Skår i Göteborg


Göteborg 2014-11-25

Birgitta Lööf
Planchef

Filip Siewertz
Planarkitekt



Skala 1 :2000 A1 (1:4000 A3)

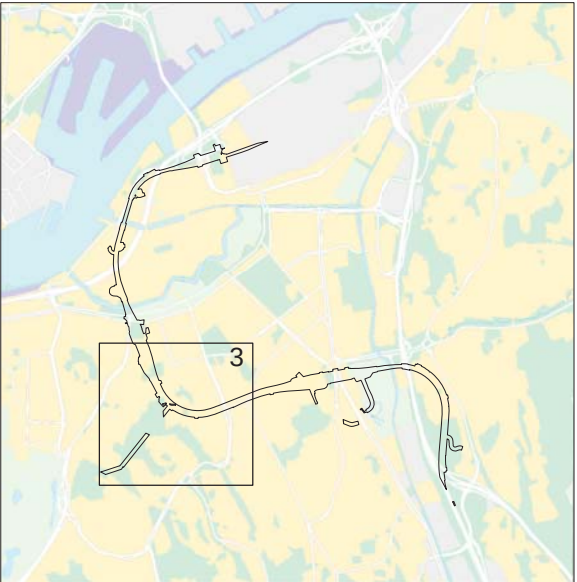

- BETECKNINGAR
- Gräns för område där tillägg till planbestämmelser ska gälla
 - Användningsgräns som behålls
 - Befintlig byggnad, takkontur resp. fasadliv

 **Göteborgs Stad**
Stadsbyggnadskontoret



Ändring av detaljplaner för
**JÄRNVÄGSTUNNELN VÄSTLÄNKEN MELLAN
GULLBERGSSVASS OCH ALMEDAL**
inom stadsdelarna Gullbergsvass, Nordstaden,
Inom Vallgraven, Pustervik, Haga, Vasastaden, Landala,
Annedal, Guldheden, Lorensberg, Bö och Skår i Göteborg

Göteborg 2014-11-25

Birgitta Lööf
Planchef

Filip Siewertz
Planarkitekt

Cadritad av: Elisabet Wästlund

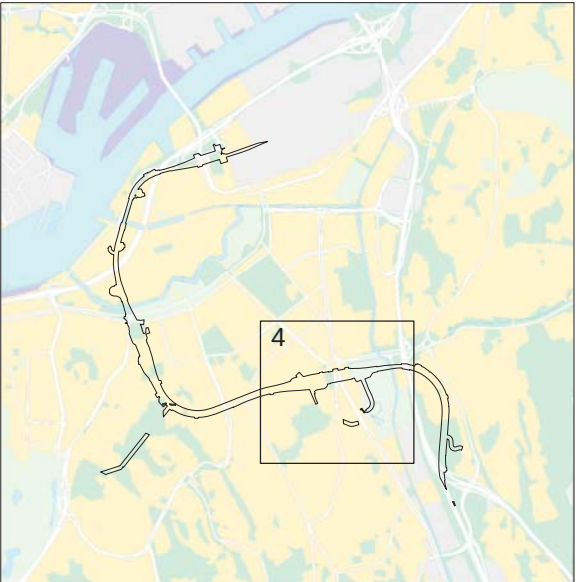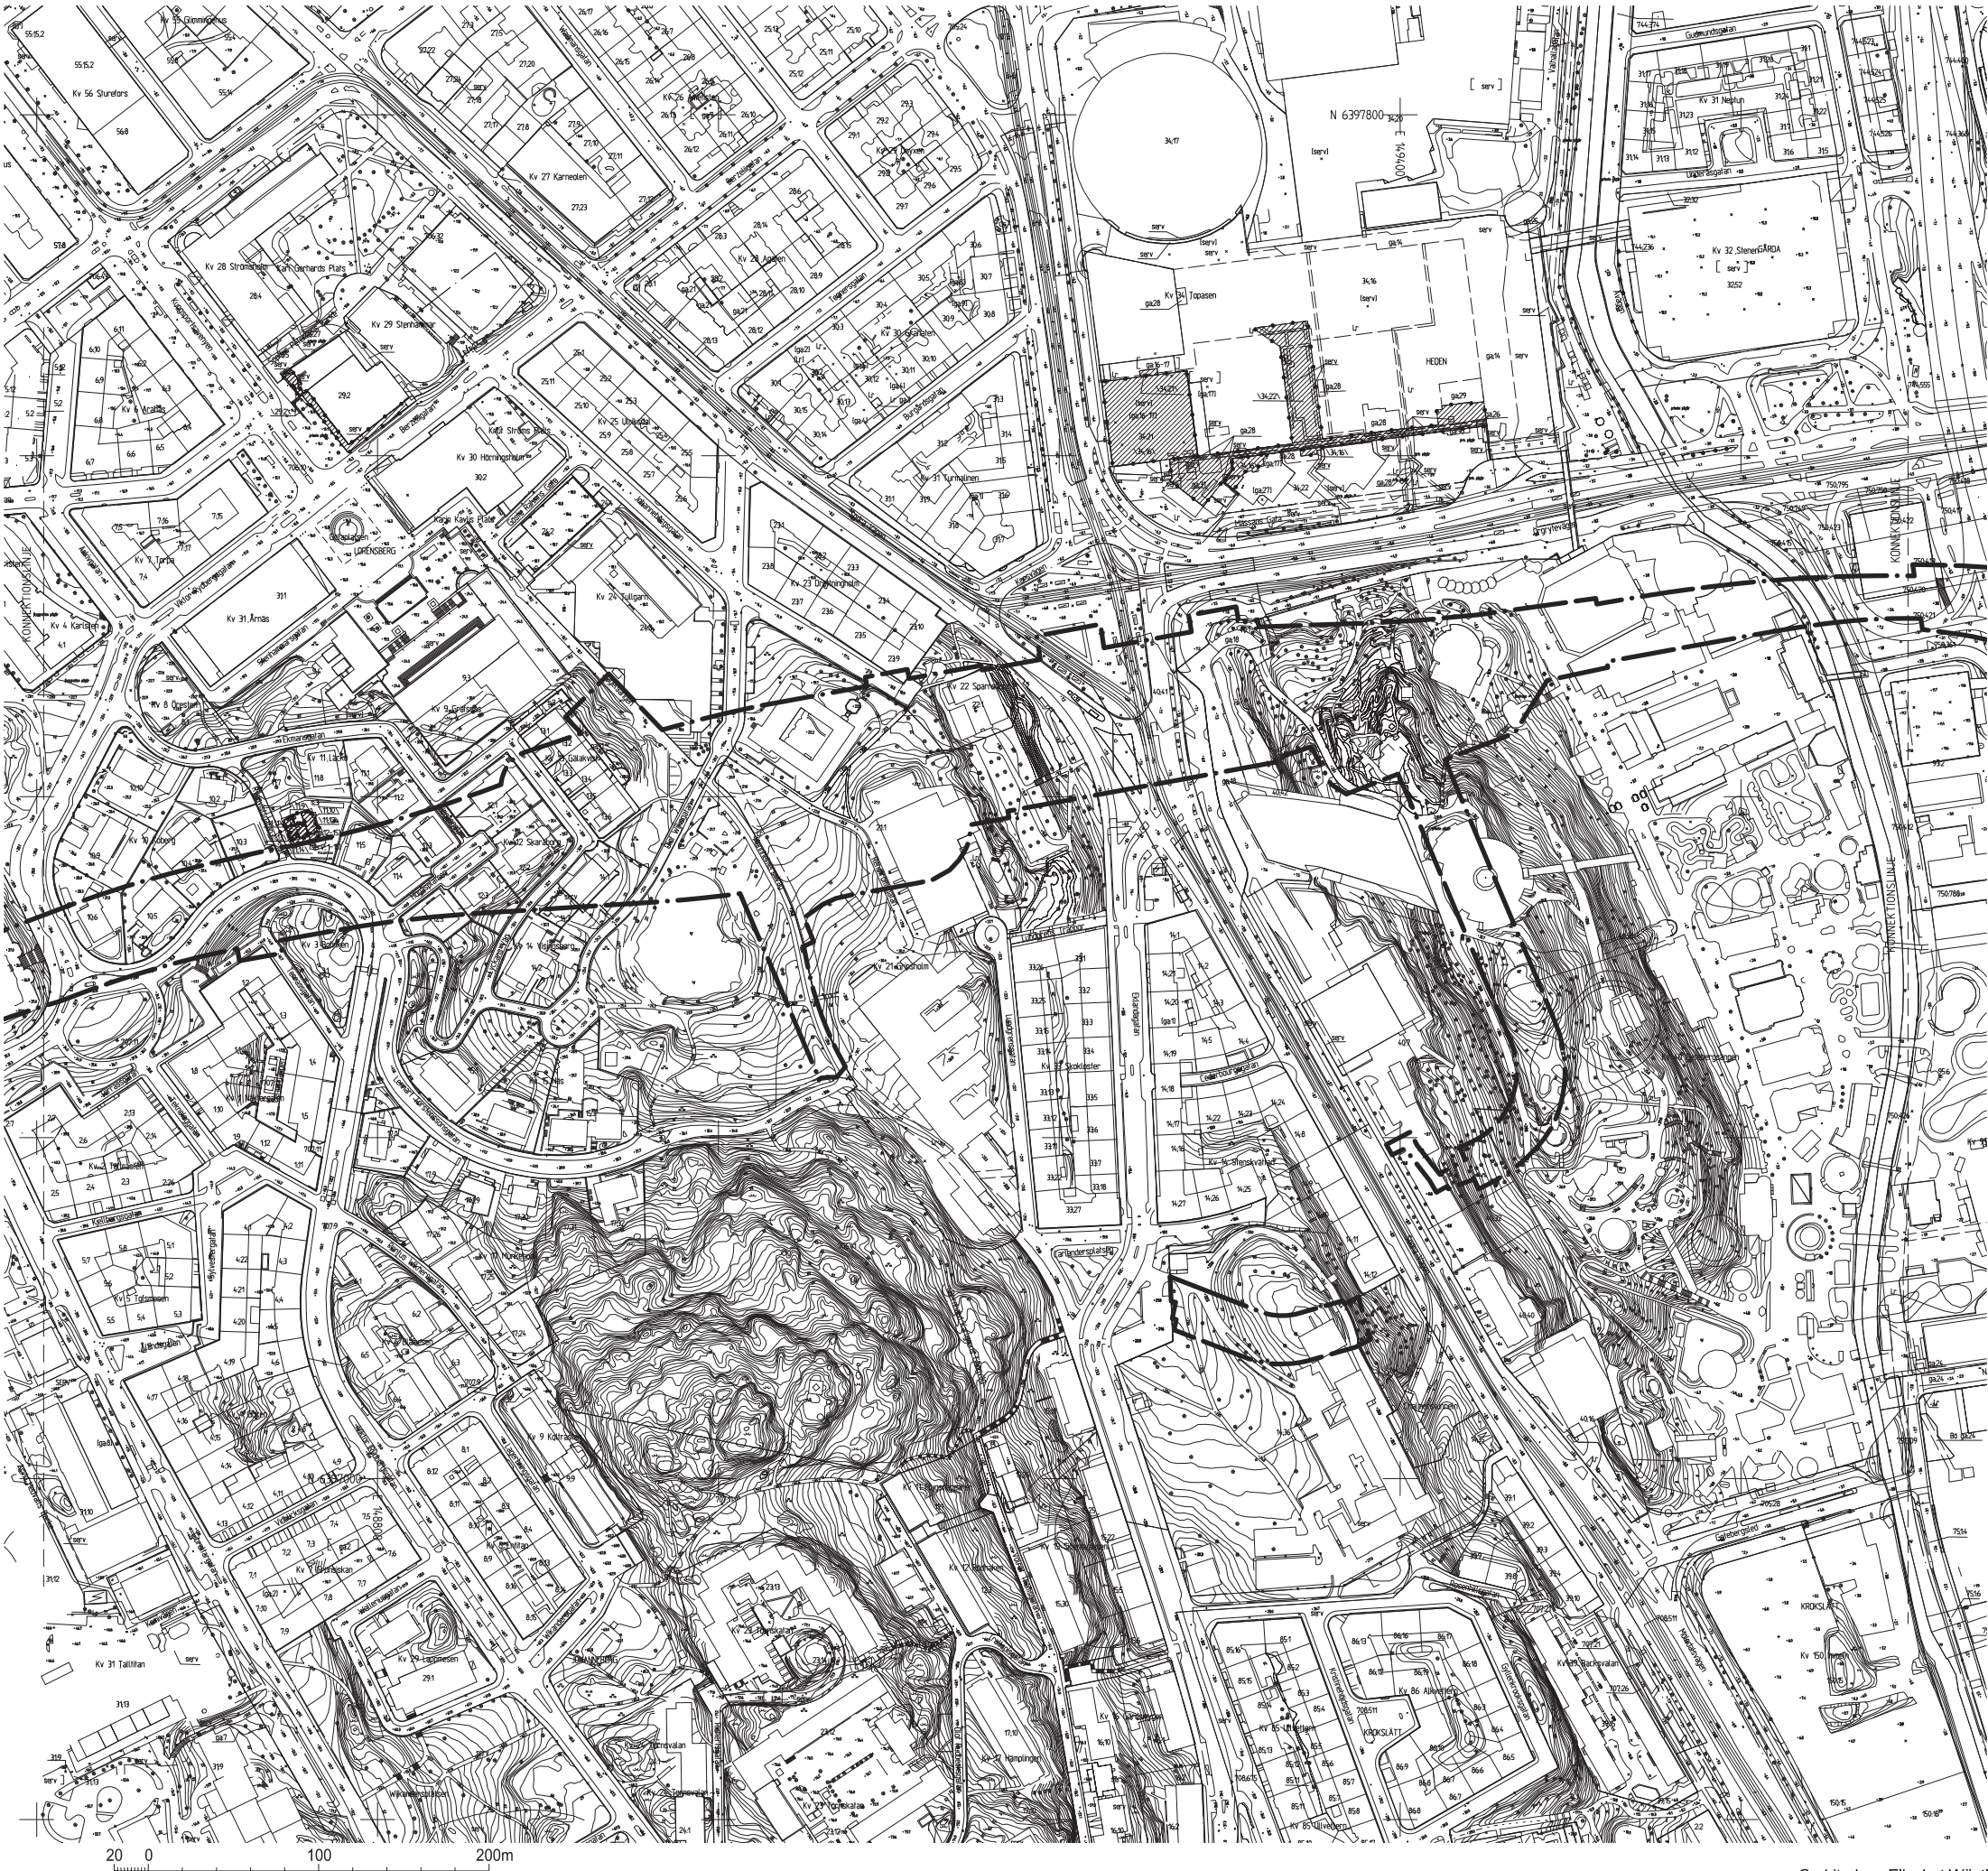

- BETECKNINGAR
- Gräns för område där tillägg till planbestämmelser ska gälla
 - Användningsgräns som behålls
 - Befintlig byggnad, takkontur resp. fasadliv


 **Göteborgs Stad**
Stadsbyggnadskontoret

Ändring av detaljplaner för
**JÄRNVÄGSTUNNELN VÄSTLÄNKEN MELLAN
GULLBERGSSVASS OCH ALMEDAL**
inom stadsdelarna Gullbergsvass, Nordstaden,
Inom Vallgraven, Pustervik, Haga, Vasastaden, Landala,
Annedal, Guldheden, Lorensberg, Bö och Skår i Göteborg

Göteborg 2014-11-25

Birgitta Lööf
Planchef

Filip Siewertz
Planarkitekt

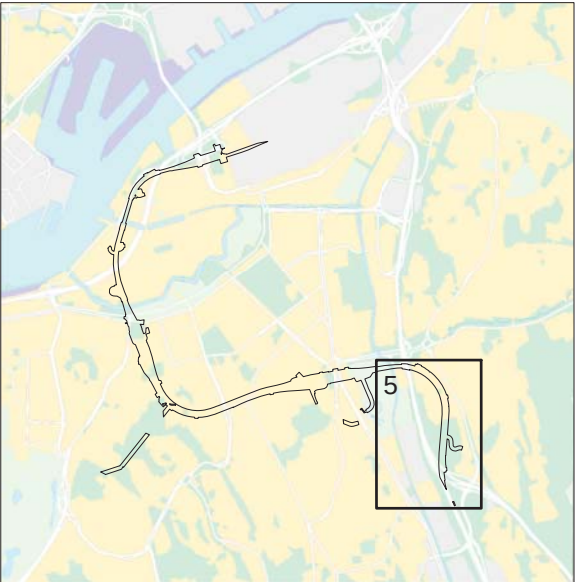

- BETECKNINGAR
- Gräns för område där tillägg till planbestämmelser ska gälla
- Användningsgräns som behålls
- Befintlig byggnad, takkontur resp. fasadliv

- GRANSKNINGSHANDLING
- Granskningshandlingarna består av:

- plankarta med bestämmelser

- planbeskrivning

- grundkarta

- fastighetsförteckning

- samrådsredogörelse

- GRUNDKARTAN
- Grundkartan upprättad genom utdrag ur digitala primärkartans databas.
Referenssystem i plan/ höjd: SWEREF99 12 00/ RH 2000

Beteckningar: enligt Lantmäteriets Handbok i mät- och kartfrågor (HMK-Ka) med de avvikelser som redovisats i beteckningarna.

Geodataavdelningen 2014-12-05

Lars Fredén
Avd.chef

Solveig Eliasson



Göteborgs Stad

Stadsbyggnadskontoret

Ändring av detaljplaner för

JÄRNVÄGSTUNNELN VÄSTLÄNKEN MELLAN

GULLBERGSSVASS OCH ALMEDAL

inom stadsdelarna Gullbergsvass, Nordstaden, Inom Vallgraven, Pustervik, Haga, Vasastaden, Landala, Annedal, Guldheden, Lorensberg, Bö och Skår i Göteborg

Göteborg 2014-11-25

Birgitta Löf
Planchef

Filip Siewertz
Planarkitekt