

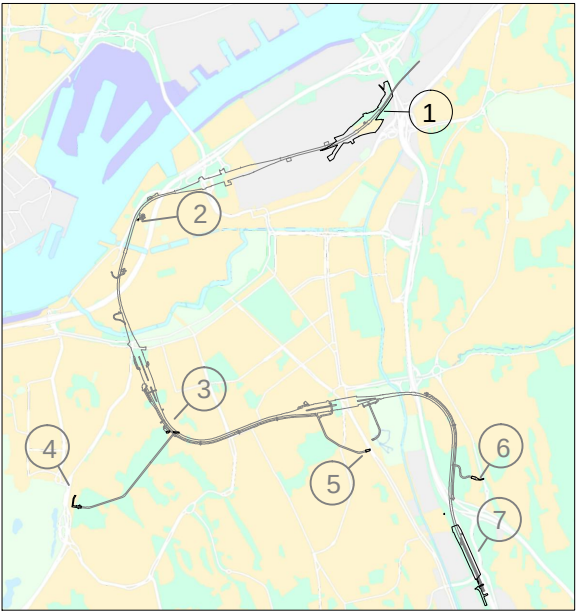
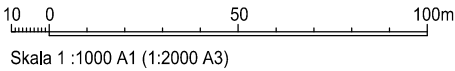


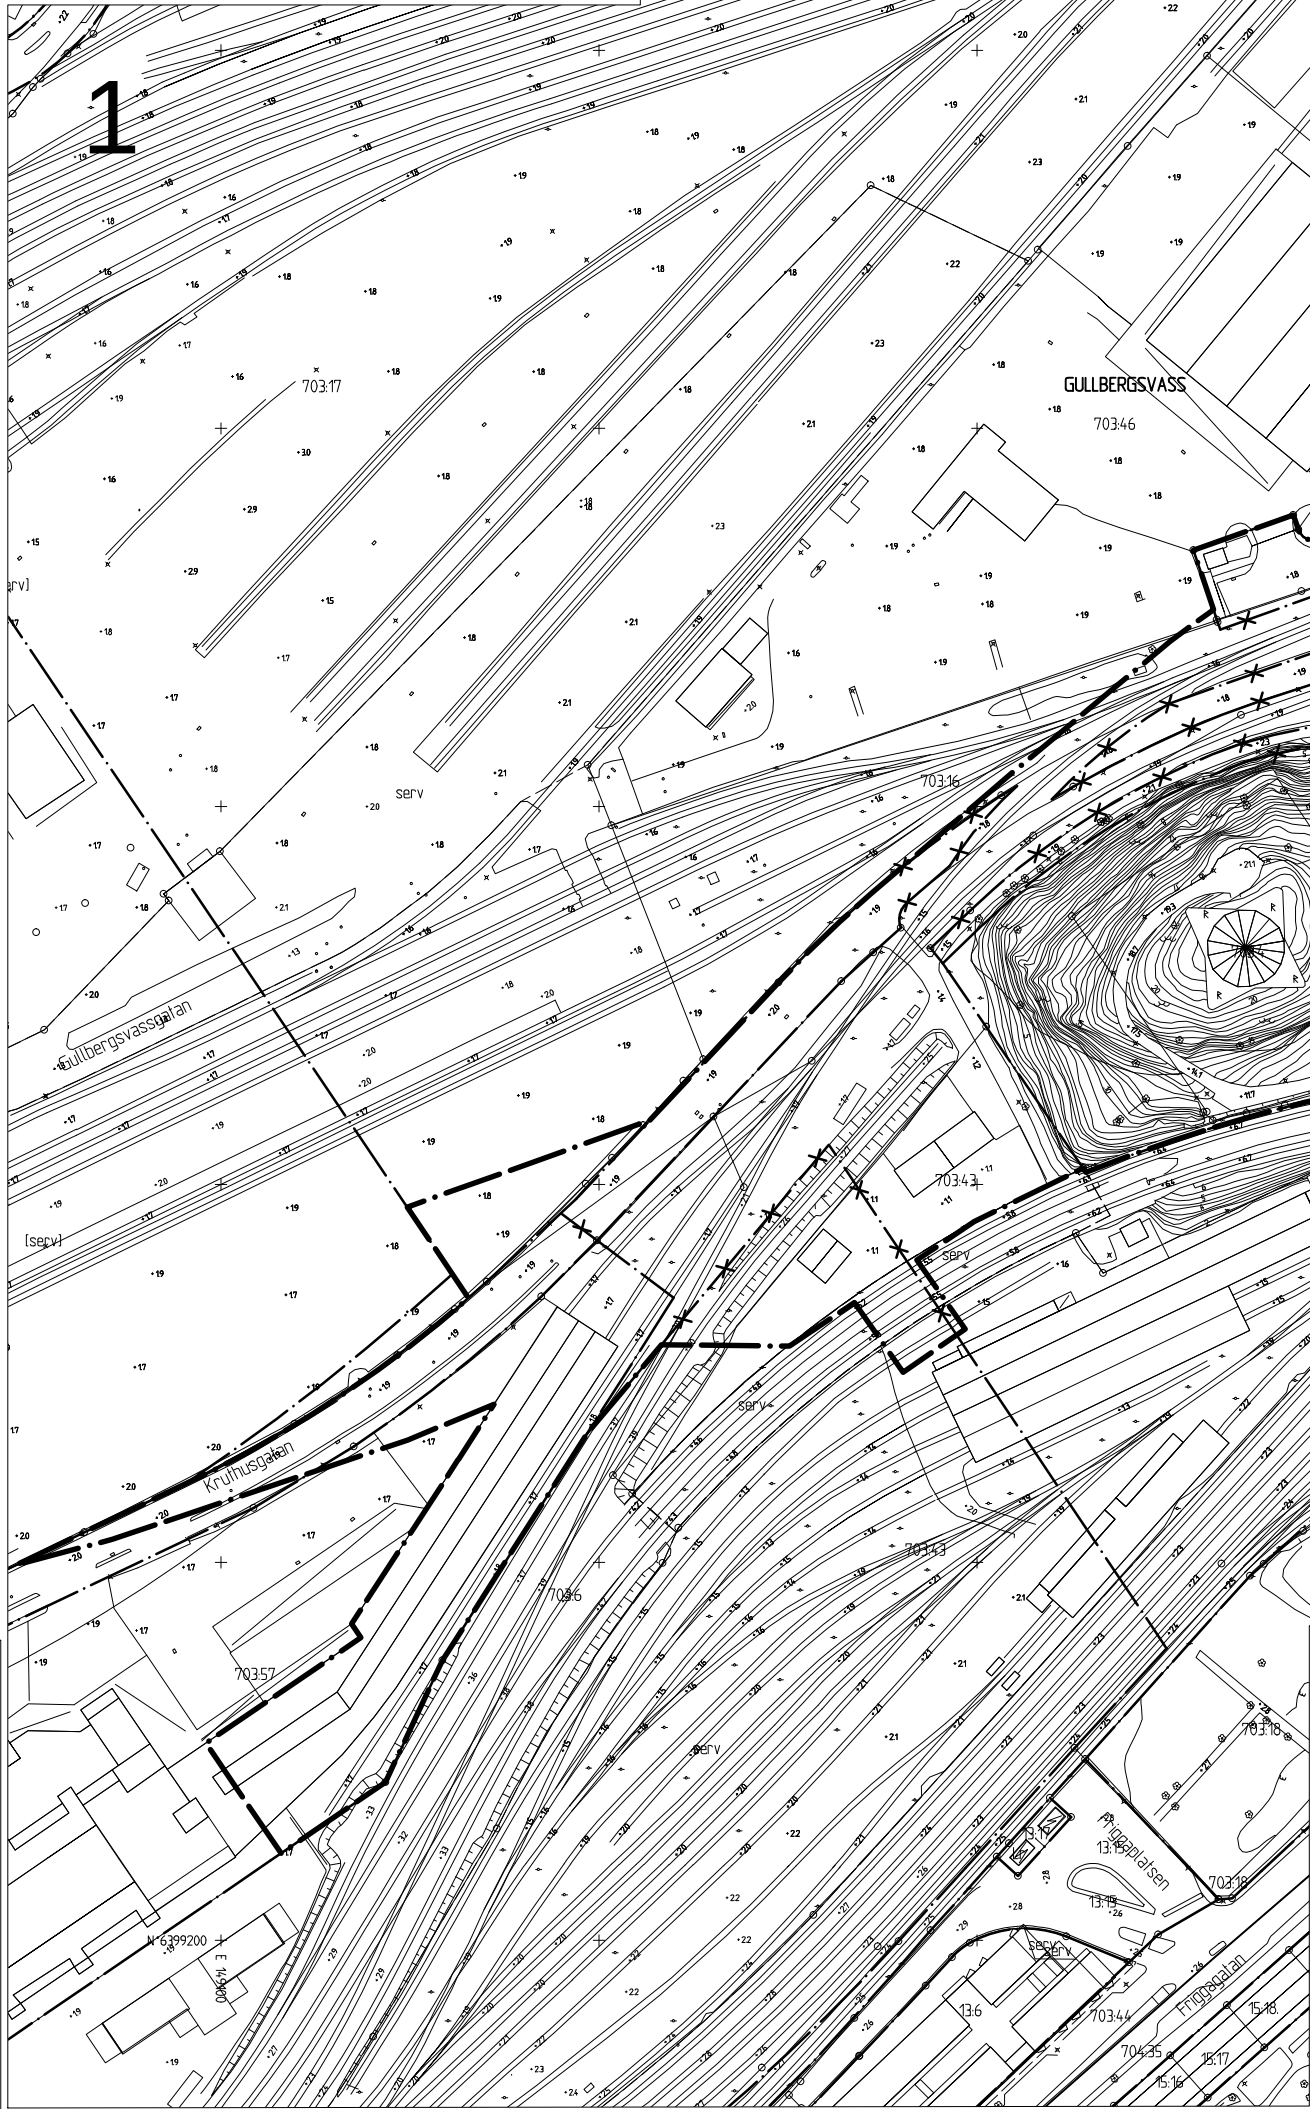

ÖVERSIKTSBILD

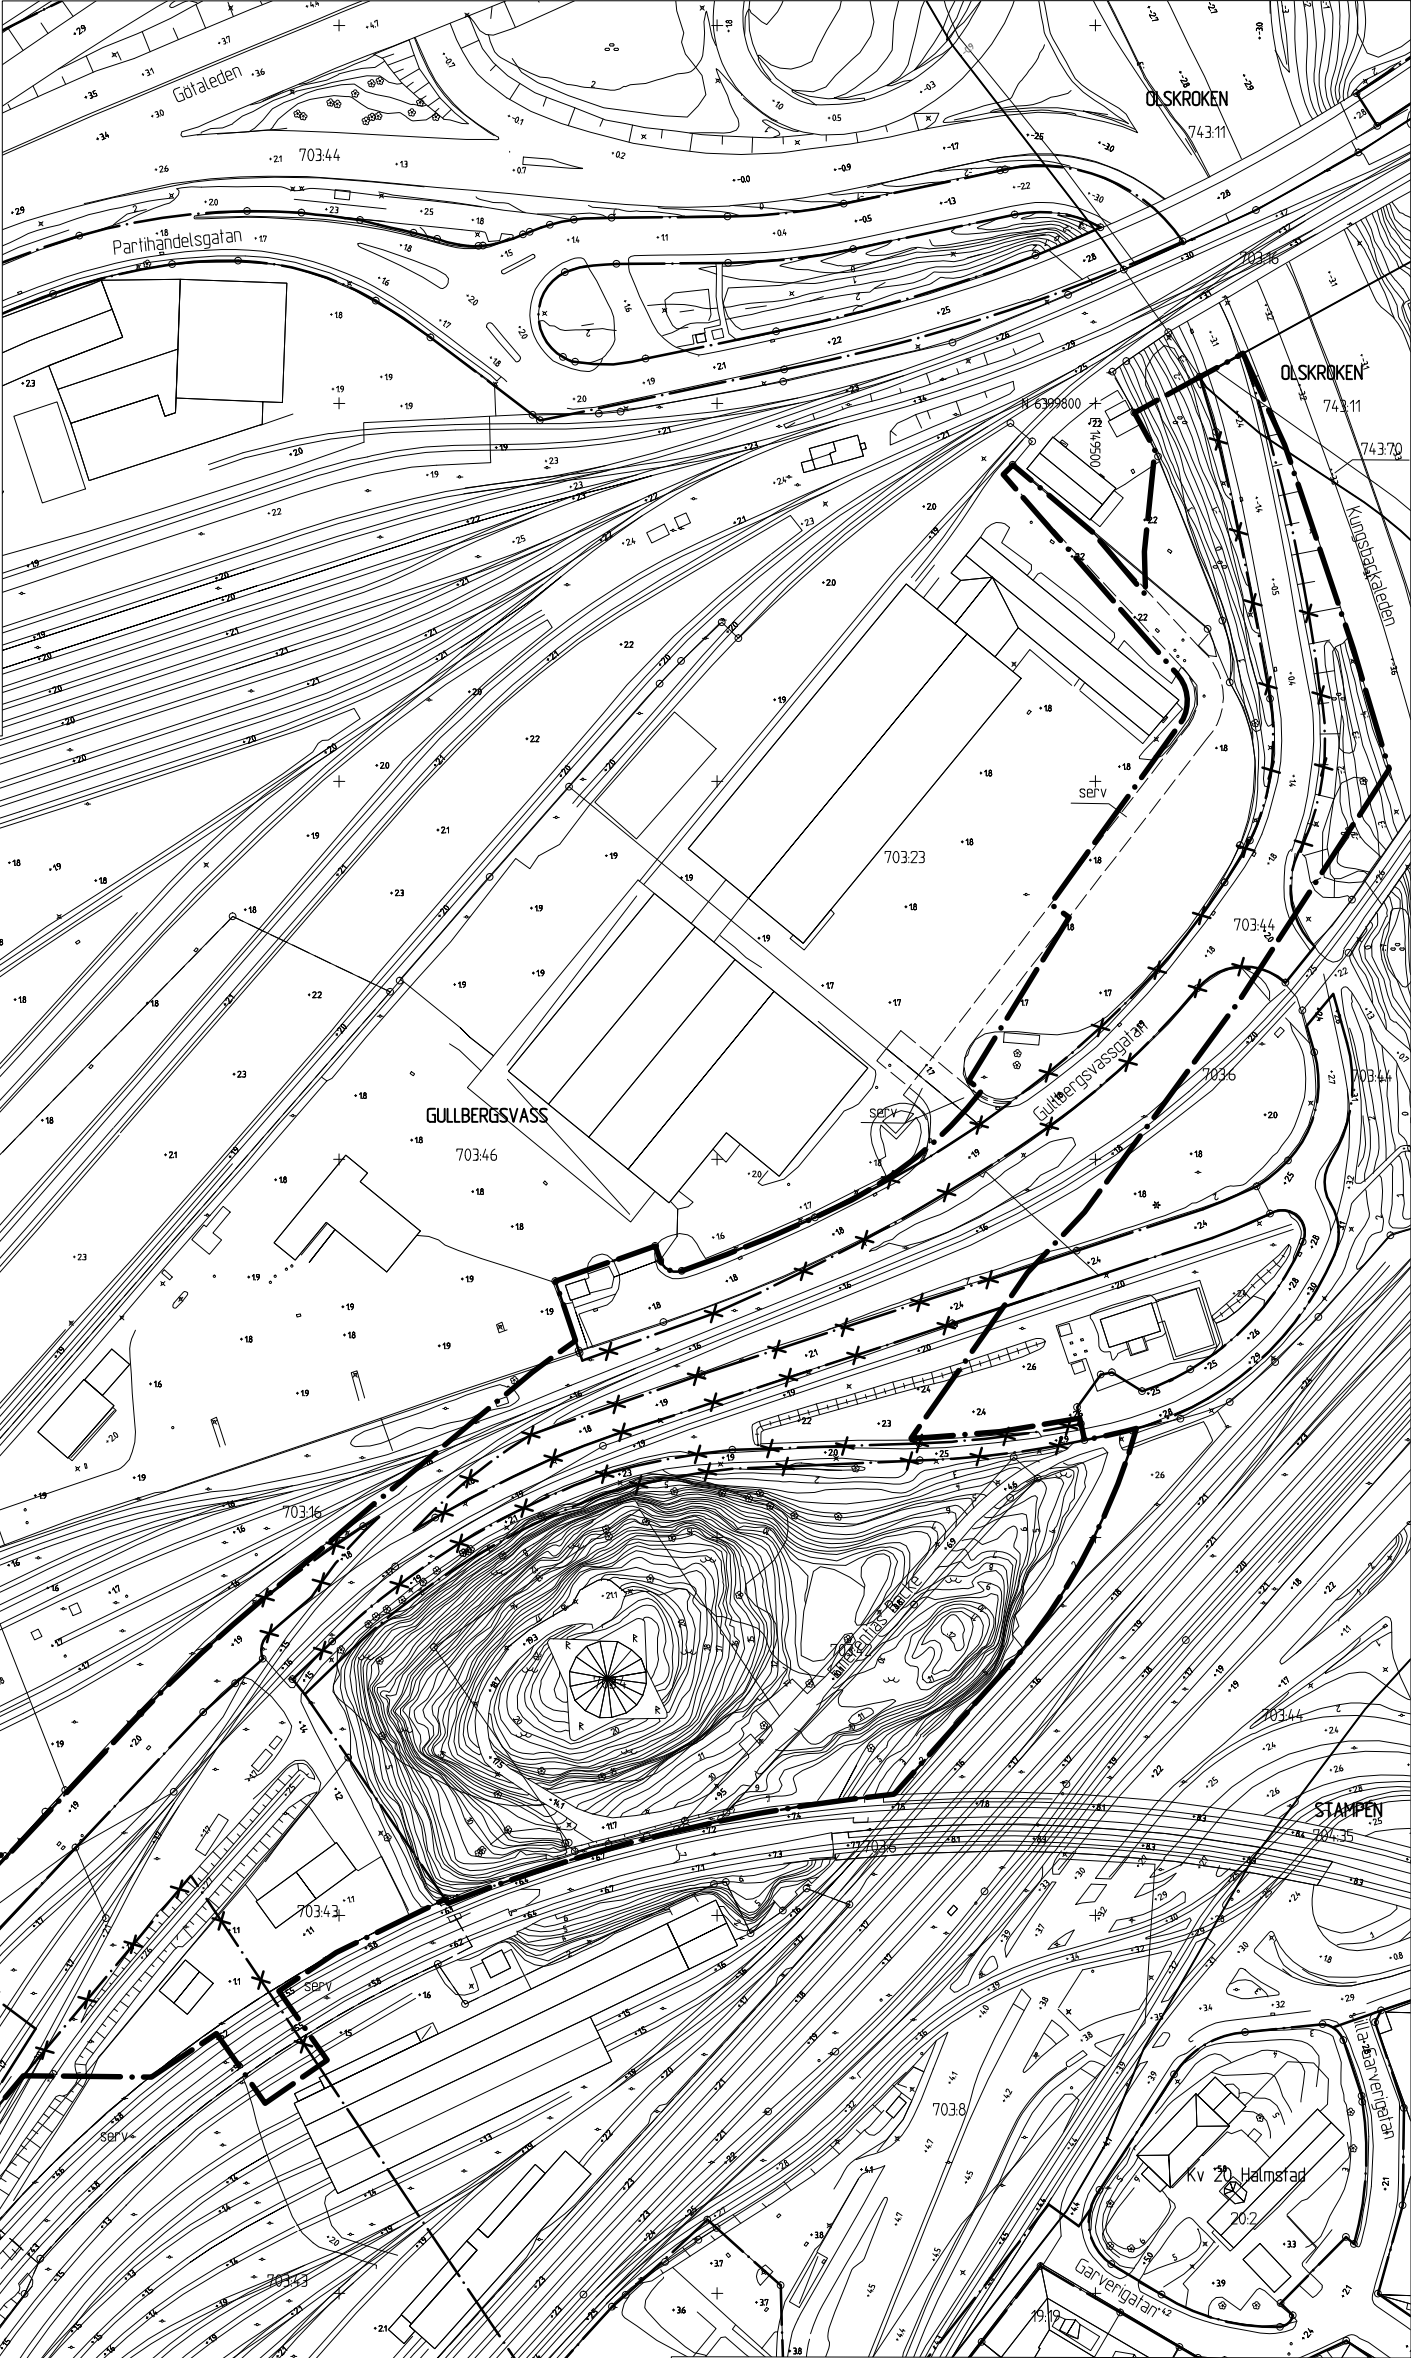

Skala 1 :1000 A1 (1:2000 A3)

Cadritad av: Elisabet Wästlund



Göteborgs Stad
Stadsbyggnadskontoret

Detaljplan för JÄRNVÄGSTUNNELN VÄSTLÄNKEN; TUNNELMYNNINGAR, SCHAKT M.M.

inom stadsdelarna Olskroken, Gullbergsvass, Nordstaden,
Vasastaden, Annedal, Änggården, Johanneberg, Skår och
Kallebäck i Göteborg





Göteborg 2014-11-25, rev 2015-09-29

Birgitta Löf
Planchef

Filip Siewertz
Planarkitekt

GRUNDKARTA 1 AV 3

2 - 5282

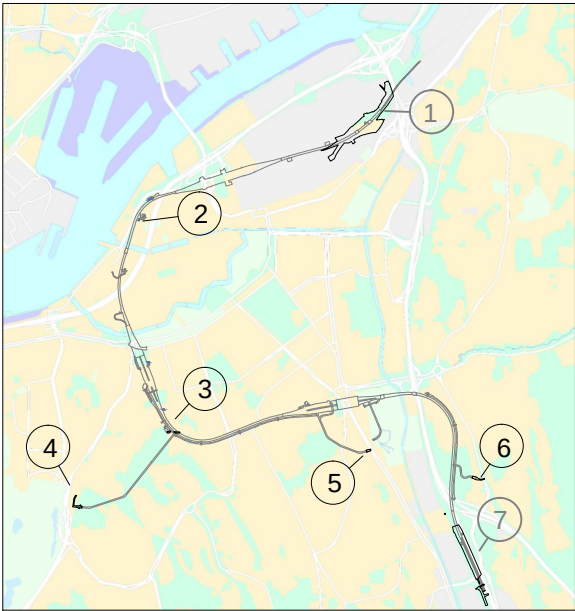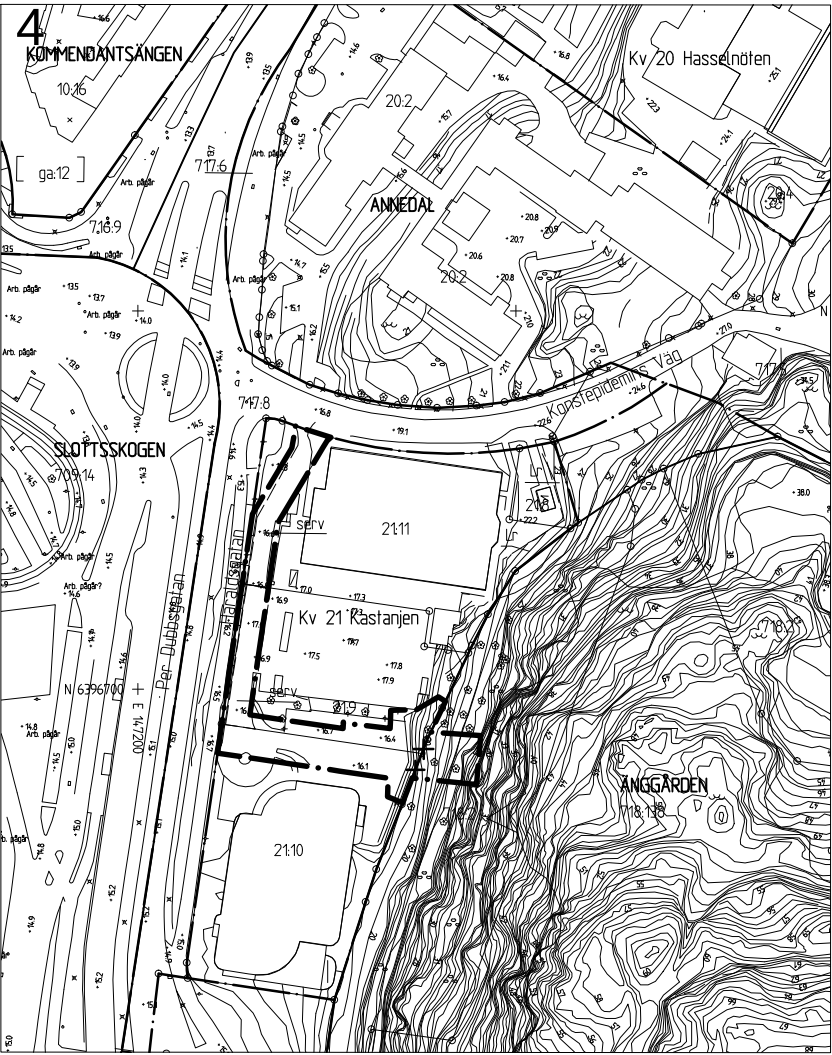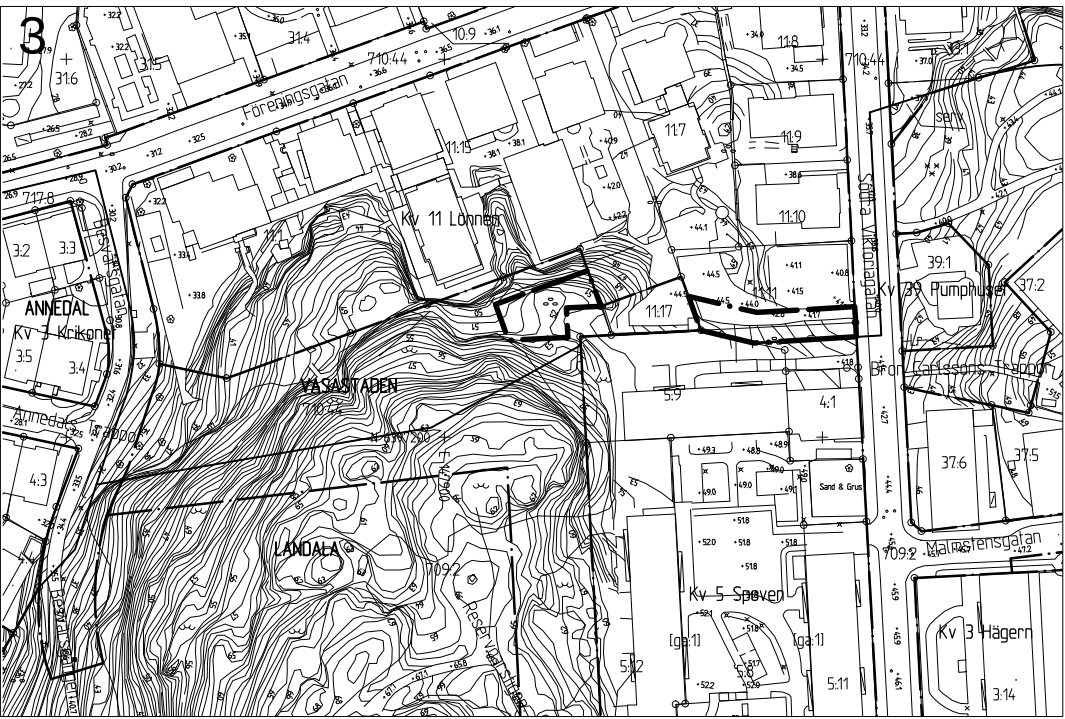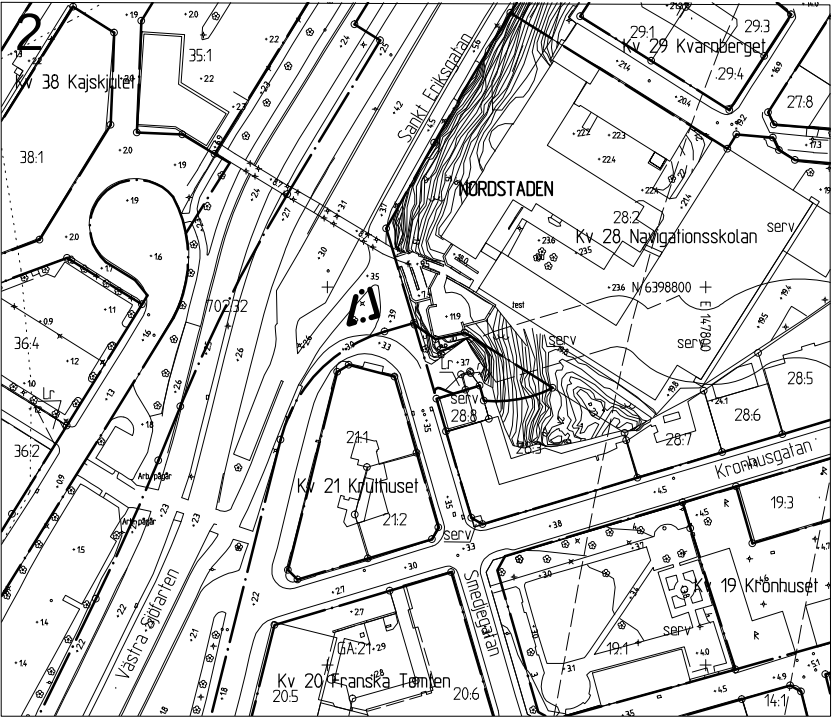


ÖVERSIKTSBILD

- BETECKNINGAR
- Planområdesgräns
 - Användningsgräns som behålls
 - Användningsgräns som utgår
 - Befintlig byggnad, takkontur resp. fasadliv

Göteborgs Stad
Stadsbyggnadskontoret
Detaljplan för
**JÄRNVÄGSTUNNELN VÄSTLÄNKEN;
TUNNELMYNNINGAR, SCHAKT M.M.**
inom stadsdelarna Olskroken, Gullbergsvass, Nordstaden,
Vasastaden, Annedal, Änggården, Johanneberg, Skår och
Kallebäck i Göteborg
Göteborg 2014-11-25, rev 2015-09-29

Birgitta Lööf
Planchef
Filip Siewert
Planarkitekt

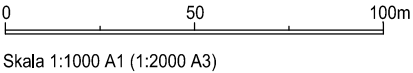

Skala 1:1000 A1 (1:2000 A3)

Cadritad av: Elisabet Wästlund

