

BESLUTSHANDLING INFÖR SAMRÅD

Samrådshandlingarna består av:
 - plankarta med bestämmelser
 - planbeskrivning
 - illustrationsritning

- grundkarta (preliminär)
 - fastighetsförteckning
 - samrådsrets

BESLUT (Plankarta,-bestämmelser)

Diarienummer _____
 Planstart _____
 Antagande _____
 Laga kraft _____

PLANHANDLINGAR

Plankarta med bestämmelser
 Planbeskrivning

Detaljplanen är upprättad enligt PBL 2010:900 (SFS 2014:900), utökat planförfarande, Boverkets planbestämmelsekatalog version 2018-08-01

GRUNDKARTAN

Grundkarta upprättad genom utdrag ur digitala primärkartans databas. Referenssystem i plan/ höjd: SWEREF 99 12 00/ RH 2000

Beteckningar: enligt Lantmäteriets Handbok i mät- och kartfrågor (HMK-Ka) med de avvikelser som redovisats i beteckningarna.





Detaljplan för bostäder, lokaler, grönytor och service vid Backavägen och Norra Deltavägen inom stadsdelen Backa i Göteborg

Göteborg 2023-01-11 beslutshandling inför samråd

Eva Tenow Biträdande planchef
 Janna Bordier Planarkitekt
 Gunnar Håkansson Plankonsult

2 -XXXX
 st

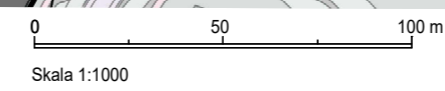

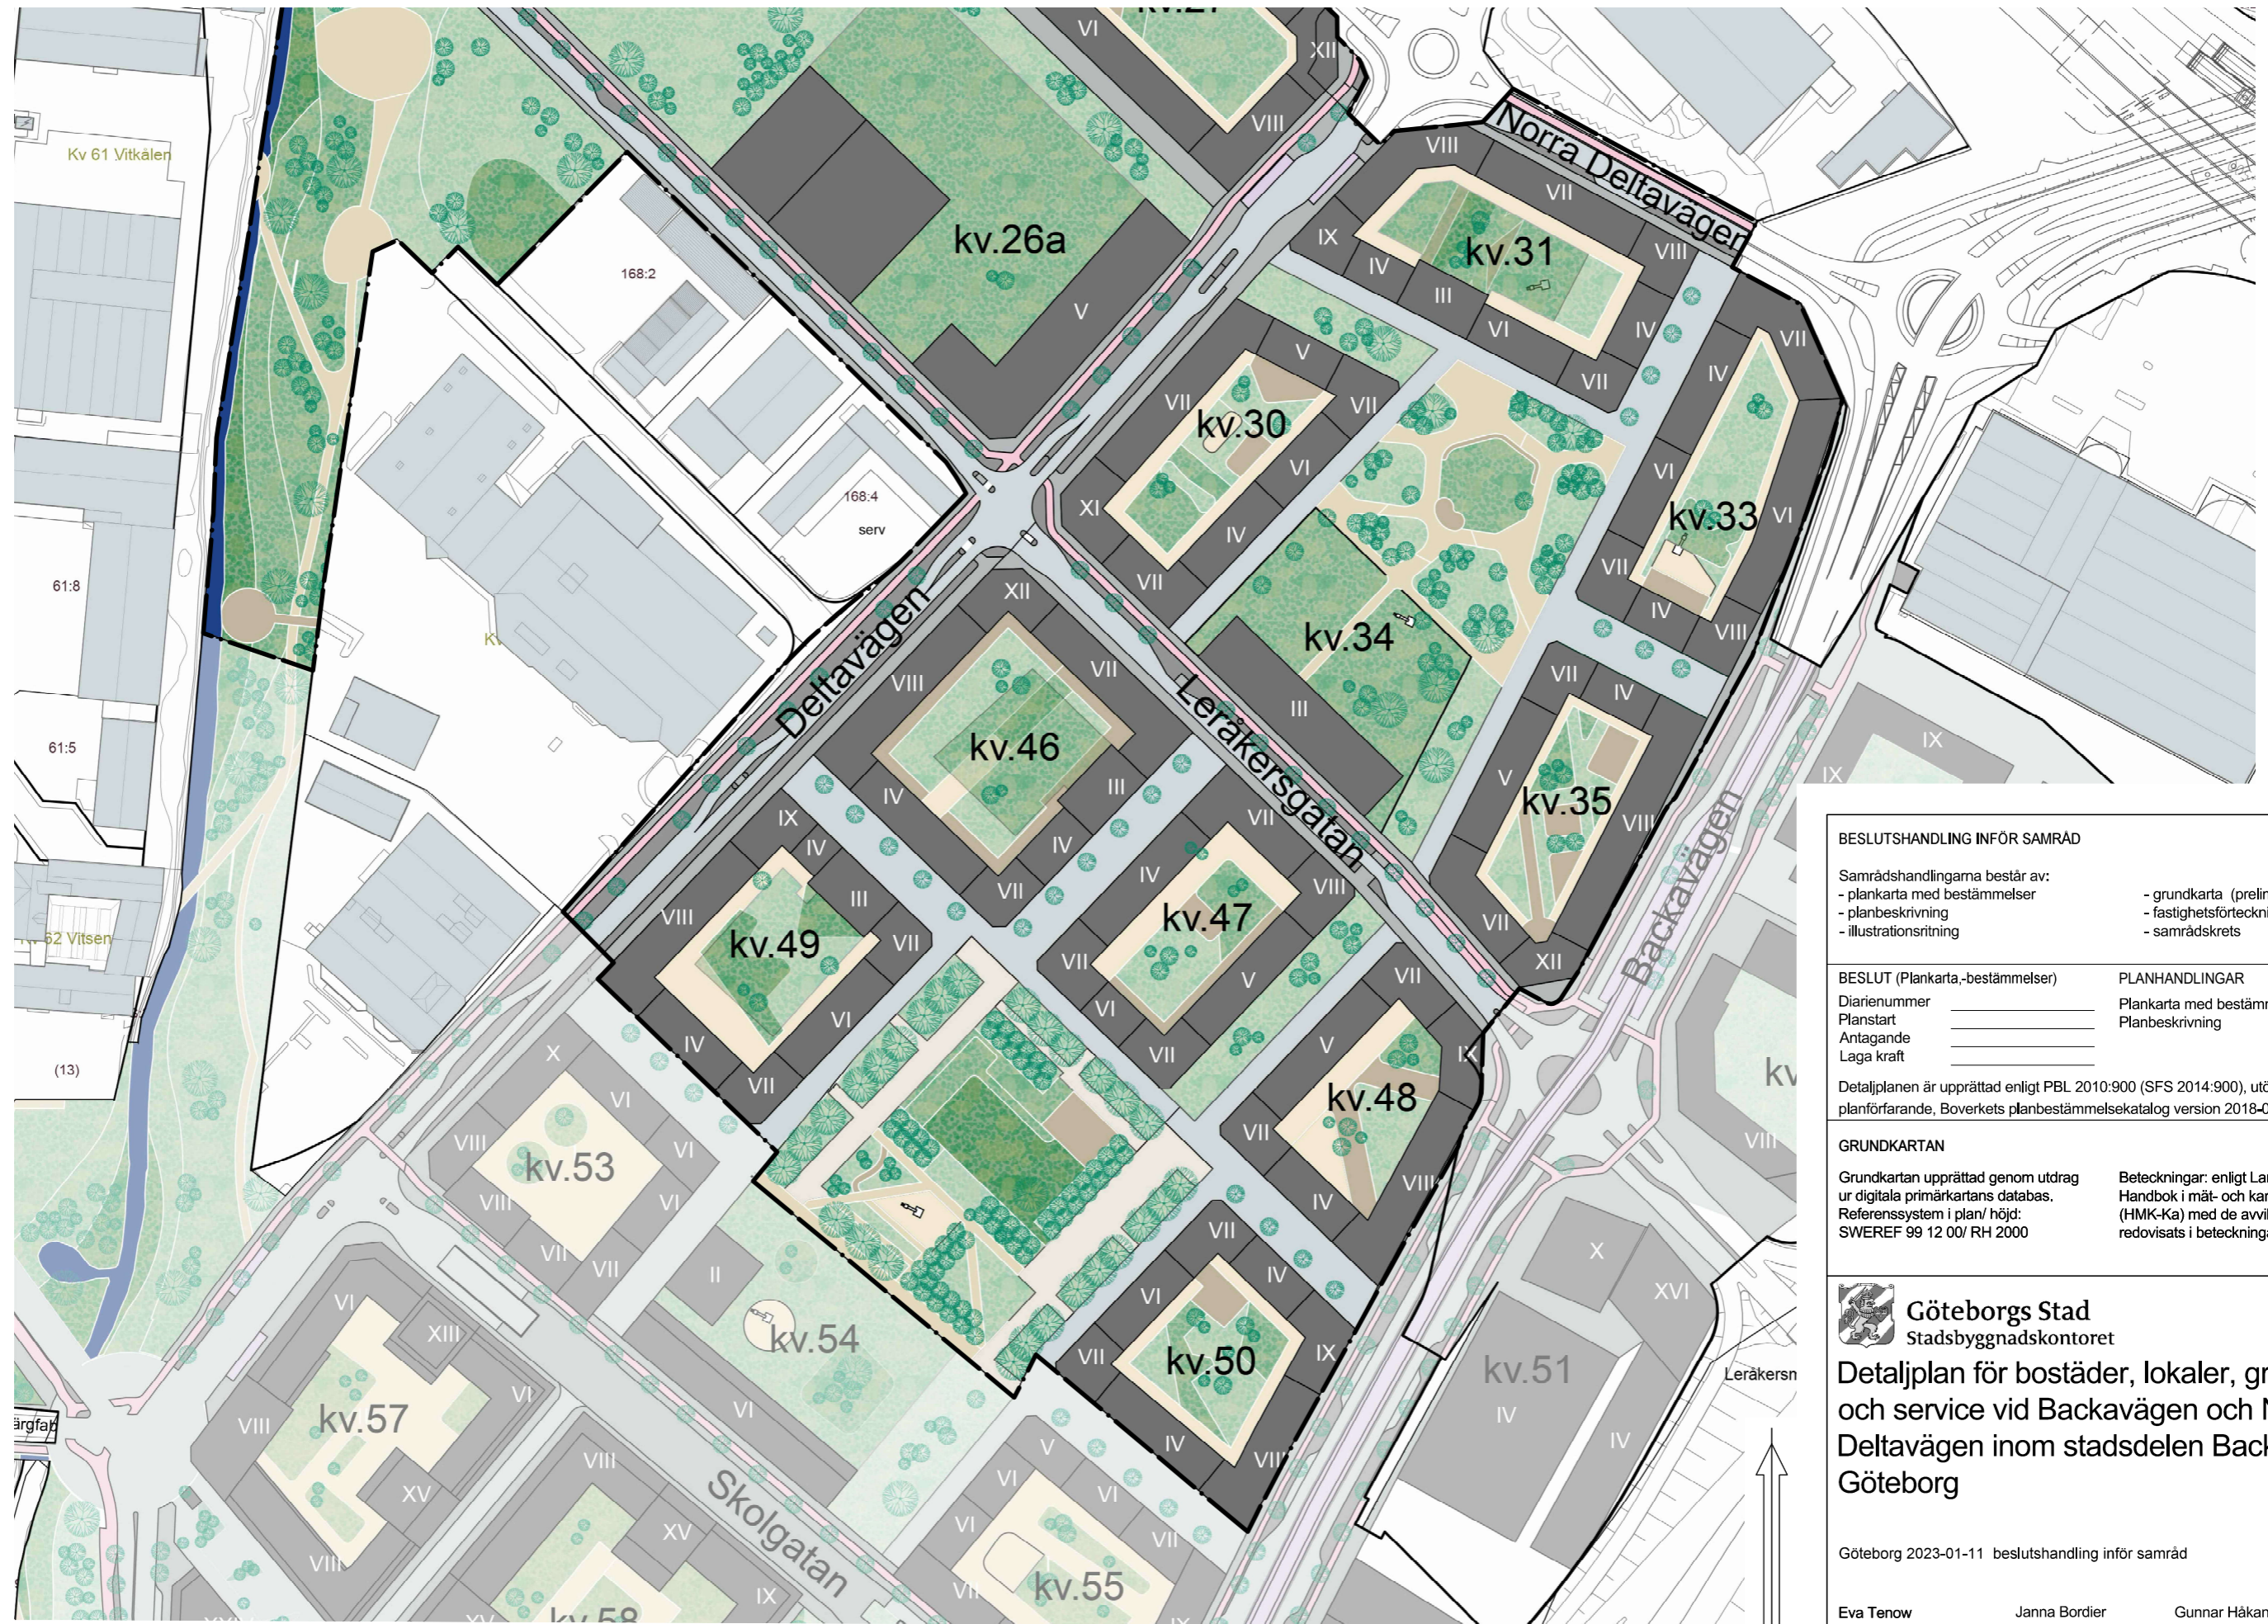

BESLUTSHANDLING INFÖR SAMRÅD

Samrådshandlingarna består av:

- plankarta med bestämmelser
- planbeskrivning
- illustrationsritning
- grundkarta (preliminär)
- fastighetsförteckning
- samrådsrets

BESLUT (Plankarta,-bestämmelser)

Diarienummer _____	PLANHANDLINGAR
Planstart _____	Plankarta med bestämmelser
Antagande _____	Planbeskrivning
Laga kraft _____	

Detaljplanen är upprättad enligt PBL 2010:900 (SFS 2014:900), utökad planförfarande, Boverkets planbestämmelsekatalog version 2018-08-01

GRUNDKARTAN

Grundkartan upprättad genom utdrag ur digitala primärkartans databas. Referenssystem i plan/ höjd: SWEREF 99 12 00/ RH 2000

Beteckningar: enligt Lantmäteriets Handbok i mät- och kartfrågor (HMK-Ka) med de avvikelser som redovisats i beteckningarna.



Detaljplan för bostäder, lokaler, grönytor och service vid Backavägen och Norra Deltavägen inom stadsdelen Backa i Göteborg

Göteborg 2023-01-11 beslutshandling inför samråd

Eva Tenow
Biträdande planchef

Janna Bordier
Planarkitekt

Gunnar Håkansson
Plankonsult