

Detaljplan för Bostäder väster om Billingegatan

Allt om detaljplanen finns
tillgängligt på vår webbplats:

www.goteborg.se/planochbyggprojekt

Kontakt på stadsbyggnadskontoret:

Helena Bråtegren 031-368 17 09

Sirpa Antti- Hilli 031-368 16 09

Kontakt på fastighetskontoret:

Oskar Svensson 031-368 11 53

Vad är en granskning?

Detta är det slutliga planförslaget. Du som vill lämna synpunkter på detaljplanen skall göra detta skriftligen senast i detta skede, annars kan du förlora rätten att överklaga beslut att anta detaljplanen.

Har du synpunkter?

Skriv till Byggnadsnämnden, Box 2554,
403 17 Gbg, E-post: sbk@sbk.goteborg.se
eller på goteborg.se/planochbyggprojekt


Ange diarienummer 0559/05

Senast 6 april 2022


Granskning 16 mars - 6 april 2022 (förlängs till 13 april)

Planens innehåll

- Planområdet omfattar en del av fastigheten Älvsborg 555:420 och en mindre del av den samfälliga fastigheten Älvsborg S:62.
- Syftet med detaljplanen är att möjliggöra avstyckning av 3-6 småhusfastigheter för friliggande villor eller parhus.
- I förlängningen av Billingegatan byggs en ny gata ut upp till området.
- Naturmarksområdet Stora Billingen kan nås via den nya gatan.
- Mark mellan Älvsborg 555:435 och den nya gatan föreslås regleras till Älvsborg 555:435.

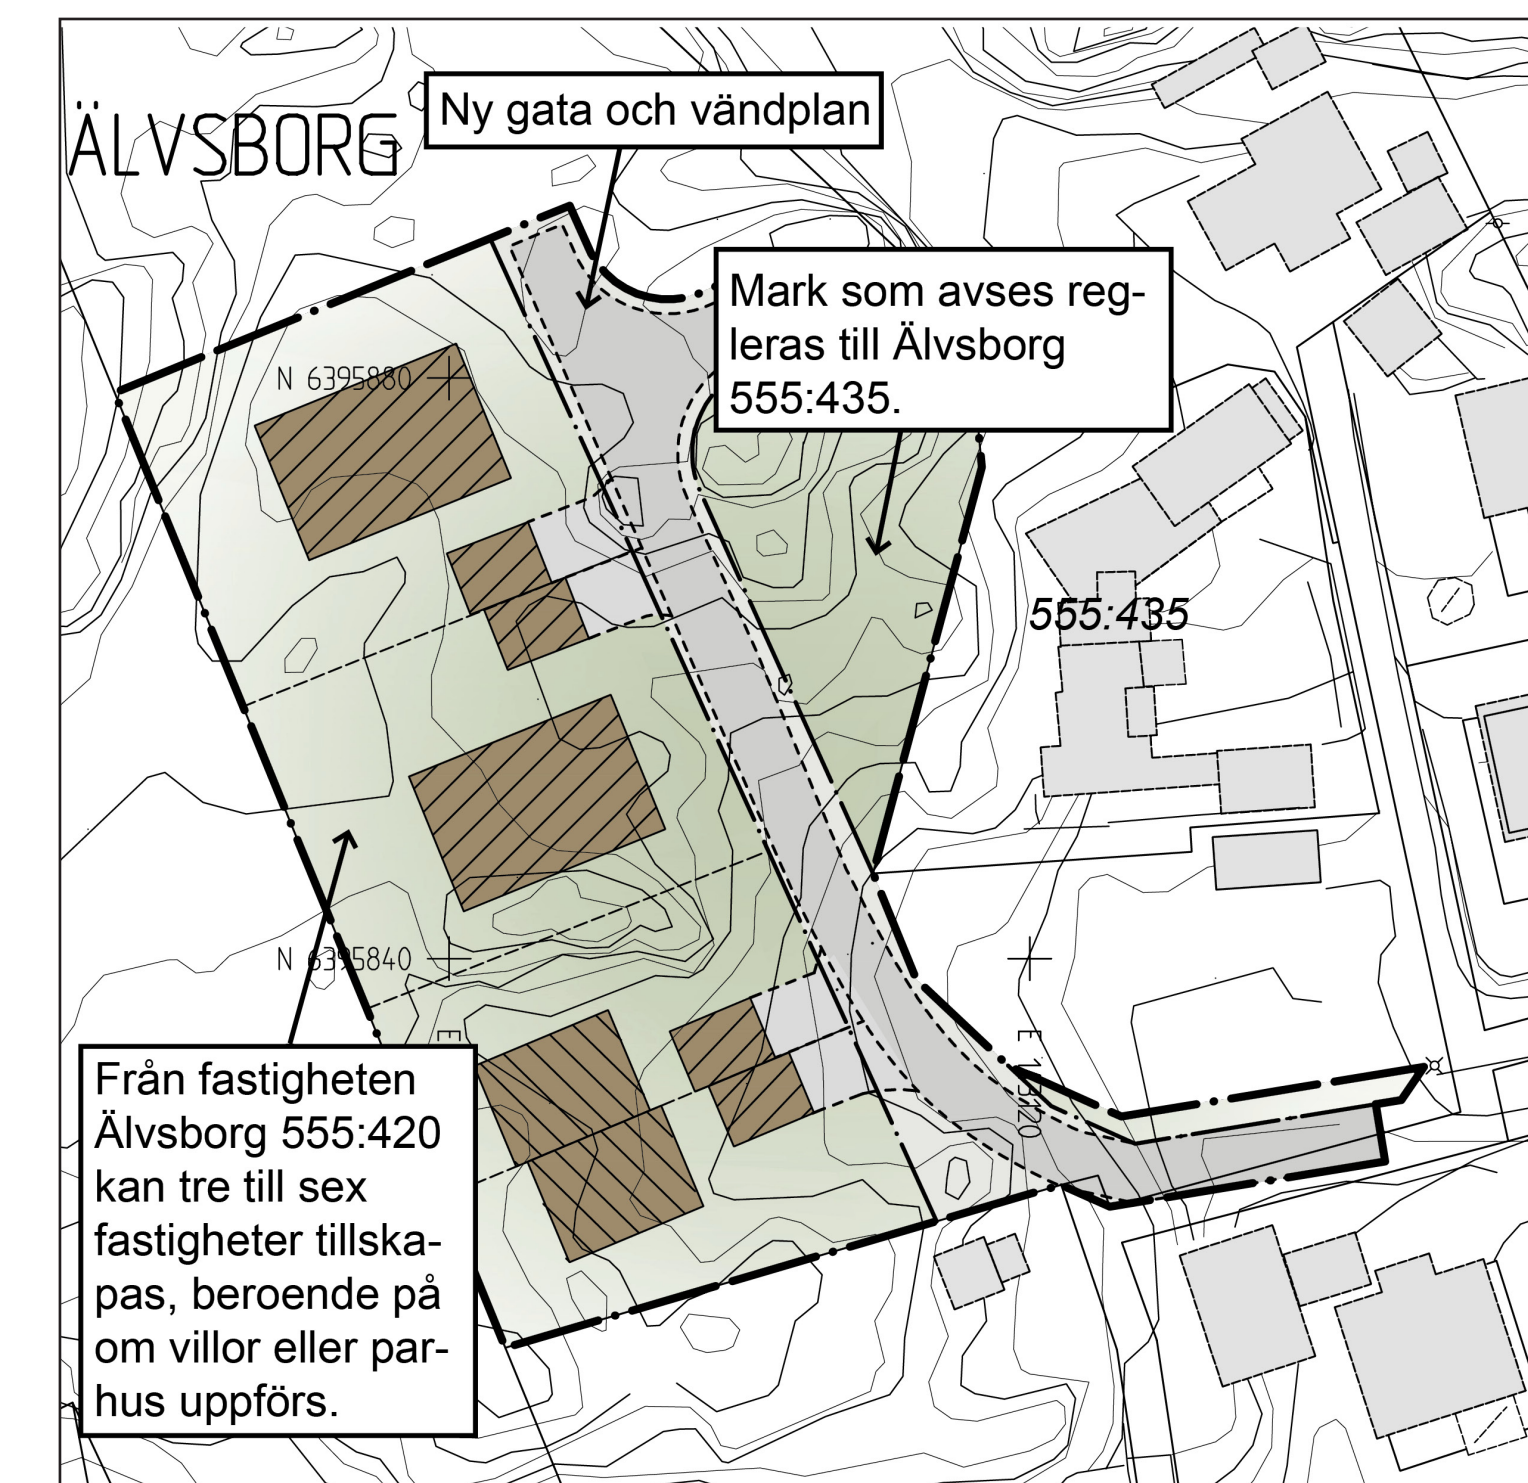

Illustrationsritning för planområdet

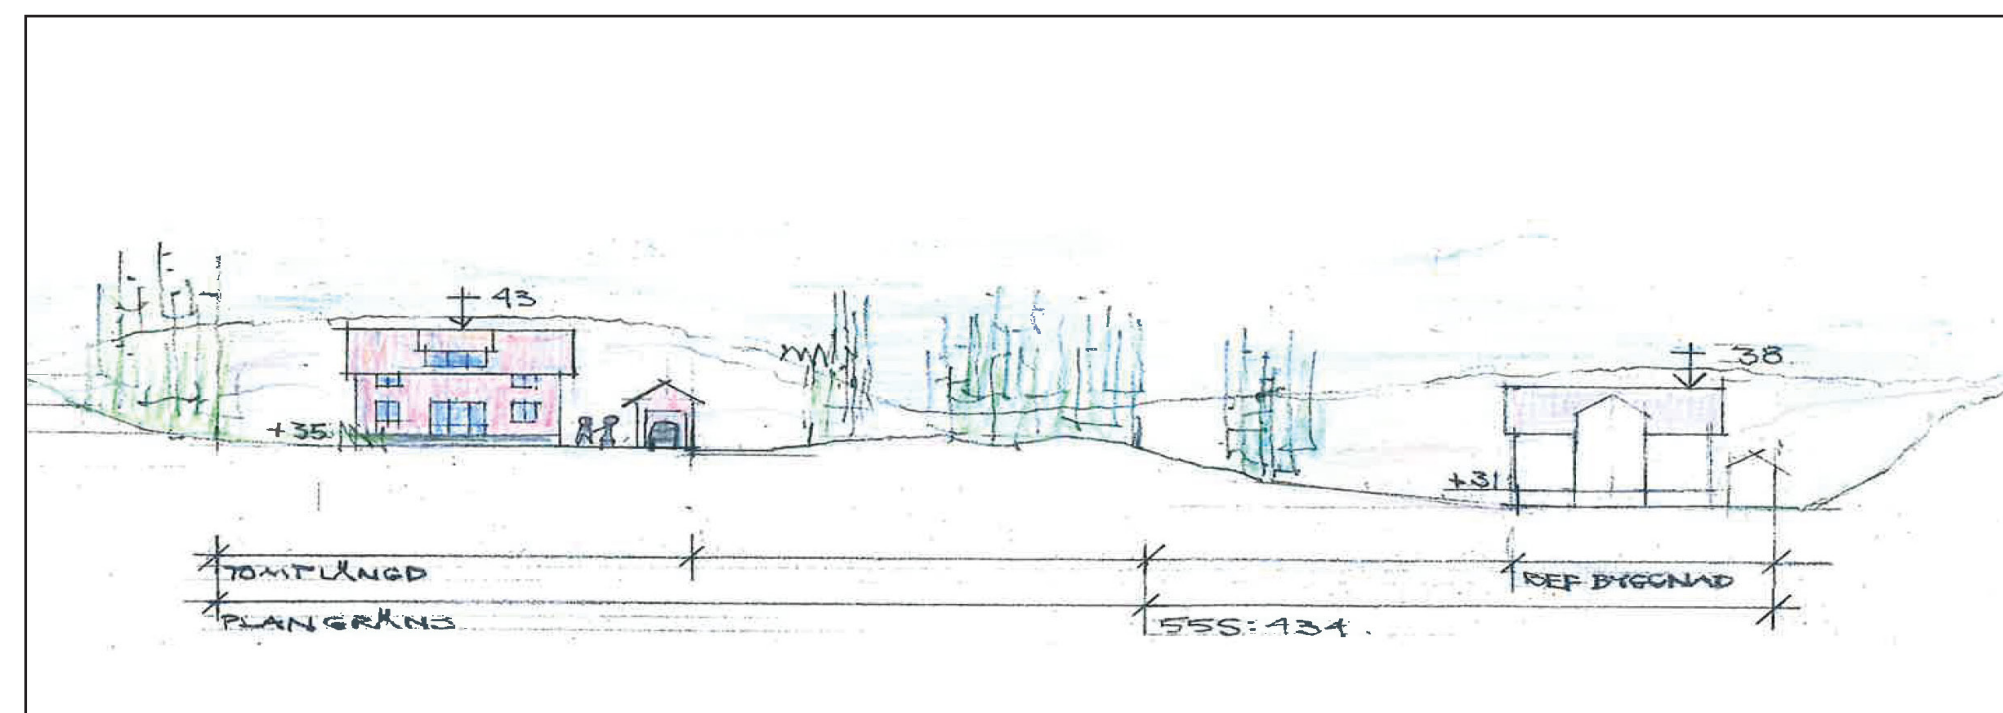

Sektionsritning

