

Förklaringar

MORÄN ELLER BERGYTA	GRUNDLÄGGNING FÖRESLÅS MED:			INFILTRATION LÄMPLIG I:	
	GRUND- PLATTOR, PLINTAR	GRÄVPÅLAR	STÖDPÅLAR BETONG	SPRICK- VATTENZON	GRUND- VATTENZON
> +45	X	X			X
+45 - +40		X	X	X	X
+40 - +35		X	X	X	
< +35			X	X	

TORRSKORPELERA

LERA

SANDSKIKT

LERA
MORÄN
BERG

SPRICKVATTEN

PORVATTEN

GRUNDVATTEN

PORVATTEN
GRUNDVATTEN**J&W**AB Jacobson & Widmark, 031-60 20 40
Box 382, 401 26 GöteborgRitad konstruerad av
DP
Granskad godkänd av J. Dalum 1981-03-05Handlaggare
R. KALLSTRÖM

Reg. Ant. Registreringen avser Sign. Datum

SJUKVÅRDSFÖRVALTNINGEN I GÖTEBORG
SAHLGRENSKA SJUKHUSETTEKNISK GENERALPLAN
FÖRSLAG TILL GRUNDLÄGGNING
OCH INFILTRATION

SKALA 1:2000

5054 16 C₂

5054 17

5054 26



PRIMÄRKARTA 1:400
STADSBYGGNADSKONTORET
STADSMÄTNINGSÄVDENHINGEN, GÖTEBORG

5054 15

BILDMATERIAL: 68 5531 644:14-15-16


STEREOBEARB. UTFORD AV: VIAK AB, GÖTEBORG 1971 74-7777











54 B 14
54 B 15
BETECKNINGAR


GRUNDLÄGGNING
MED TRÄPÅLAR

- 200 | NUMMER PÅ 200 ÄR SÄTTNINGSPUNKTER
PÅ HUS
- 300 | NUMMER PÅ 300 ÄR SÄTTNINGSPUNKTER
PÅ BRUNNAR

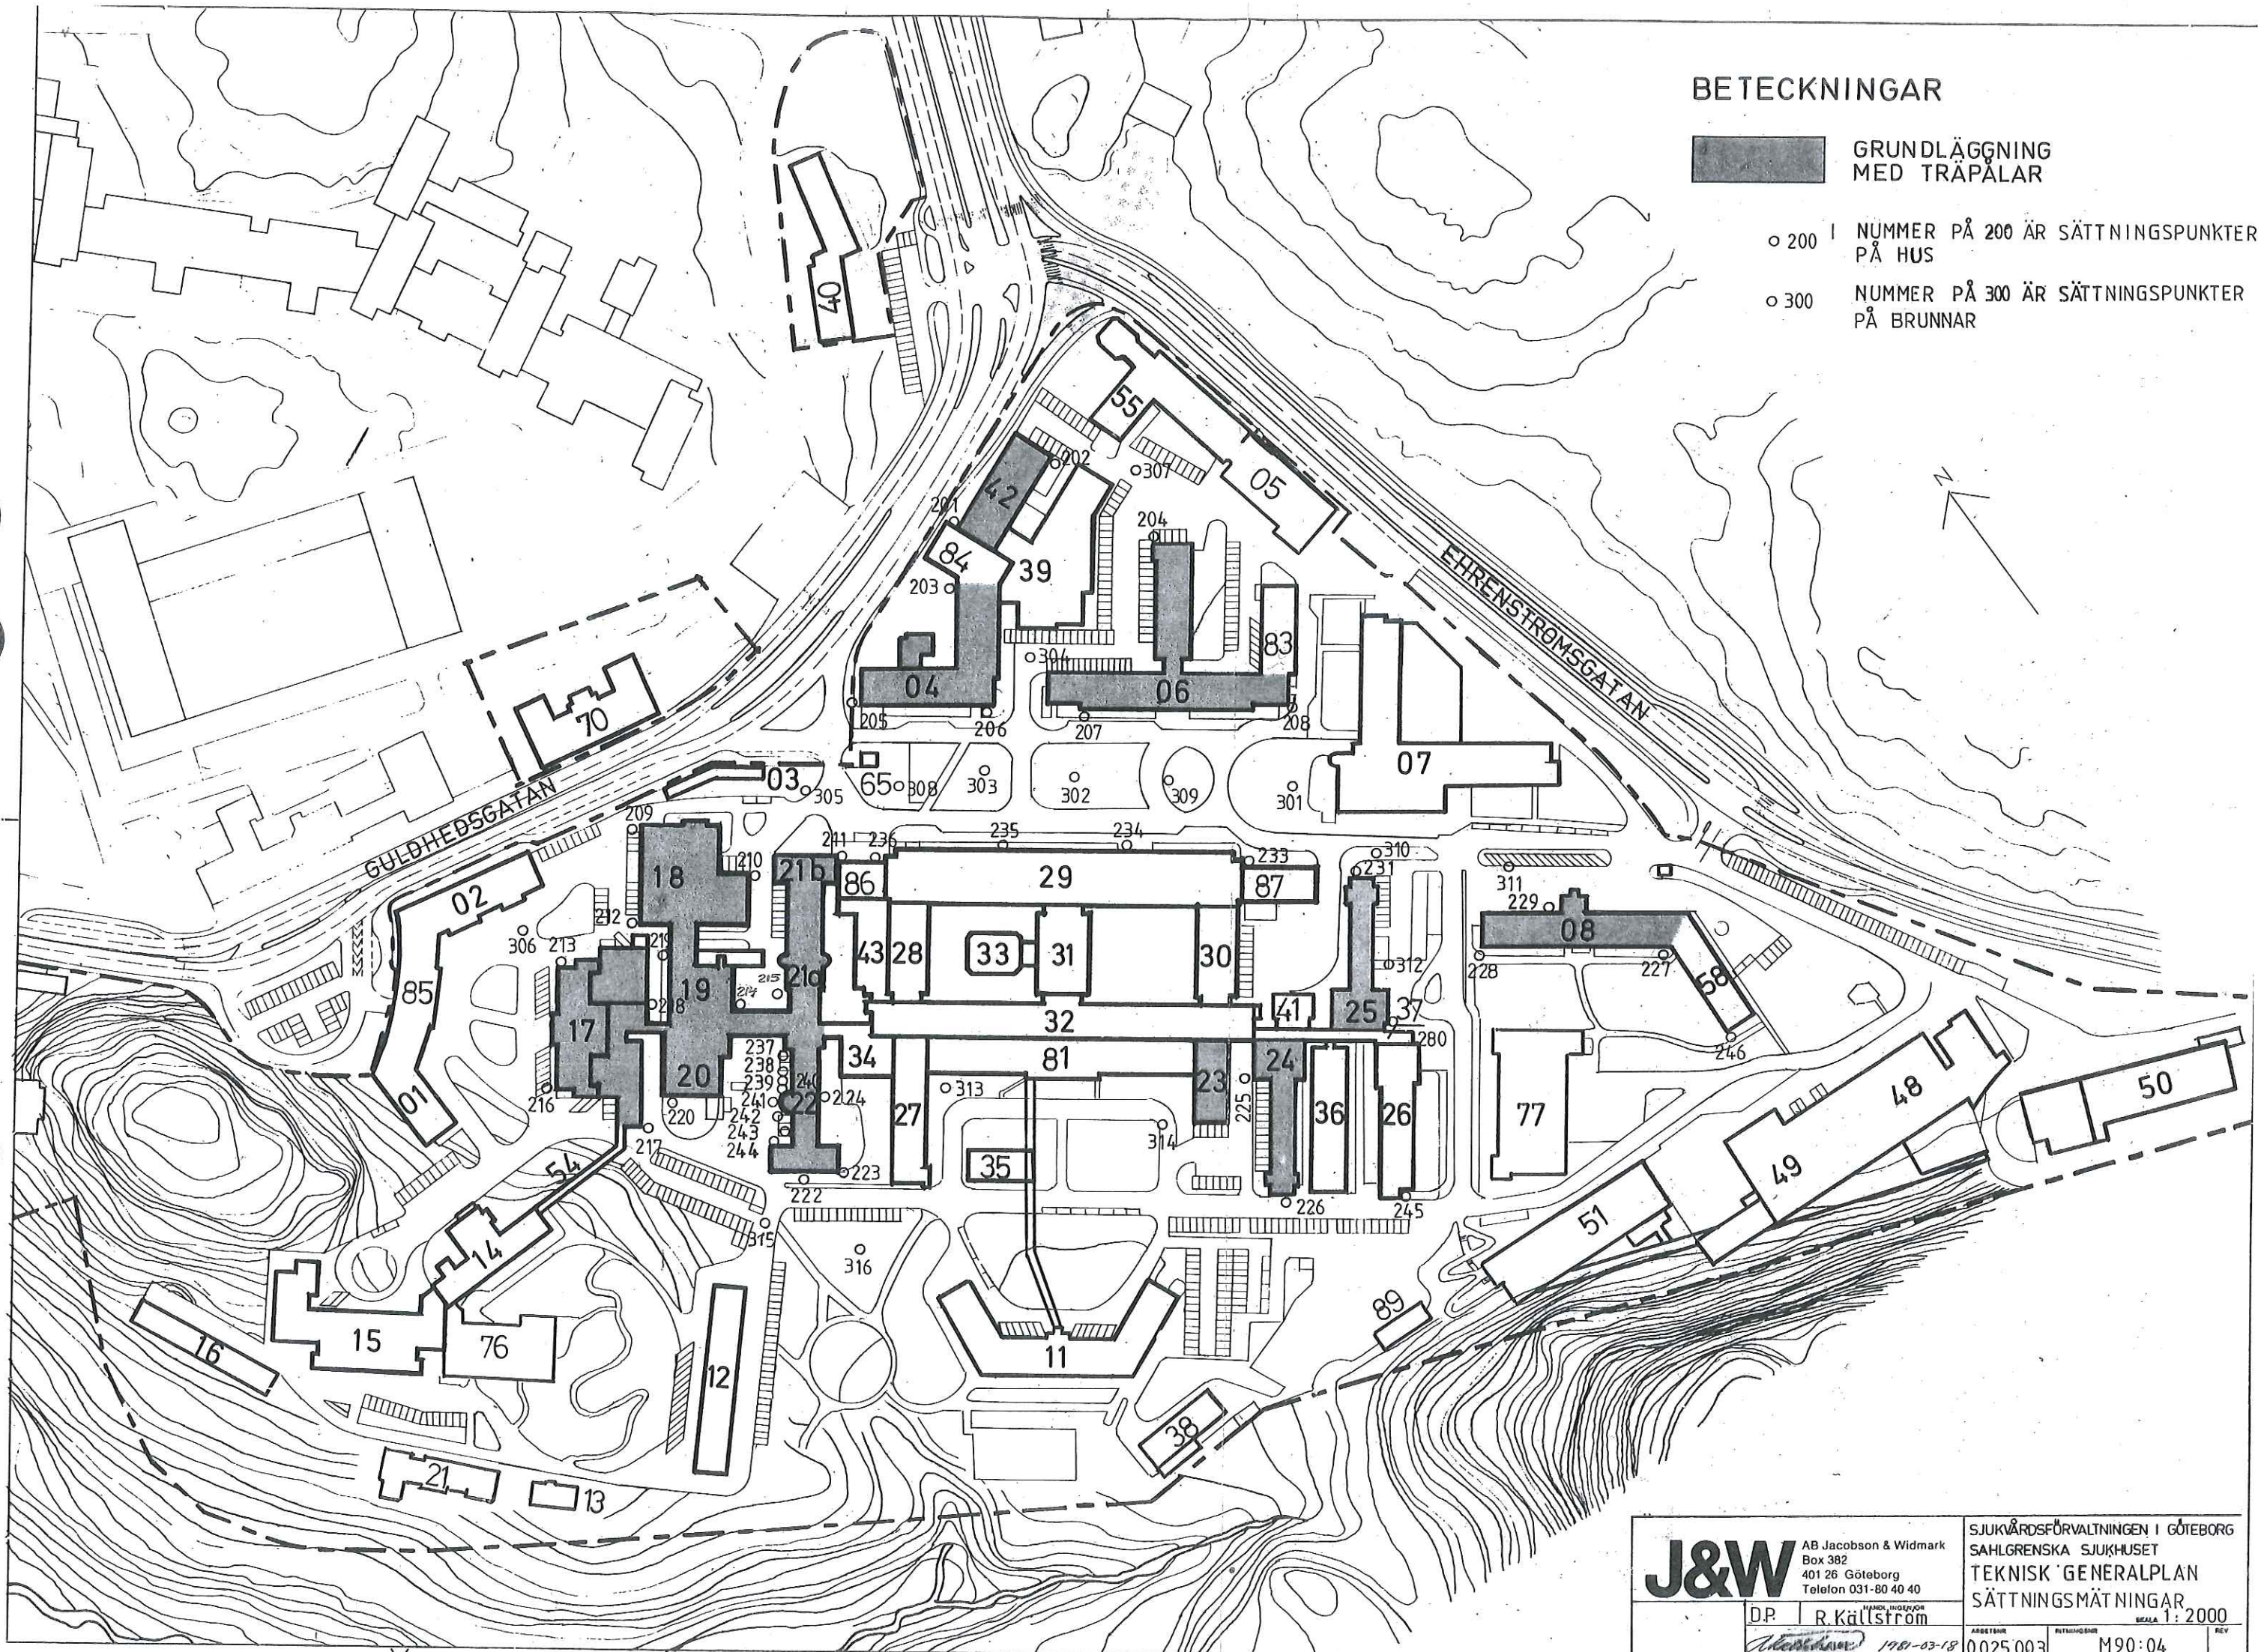


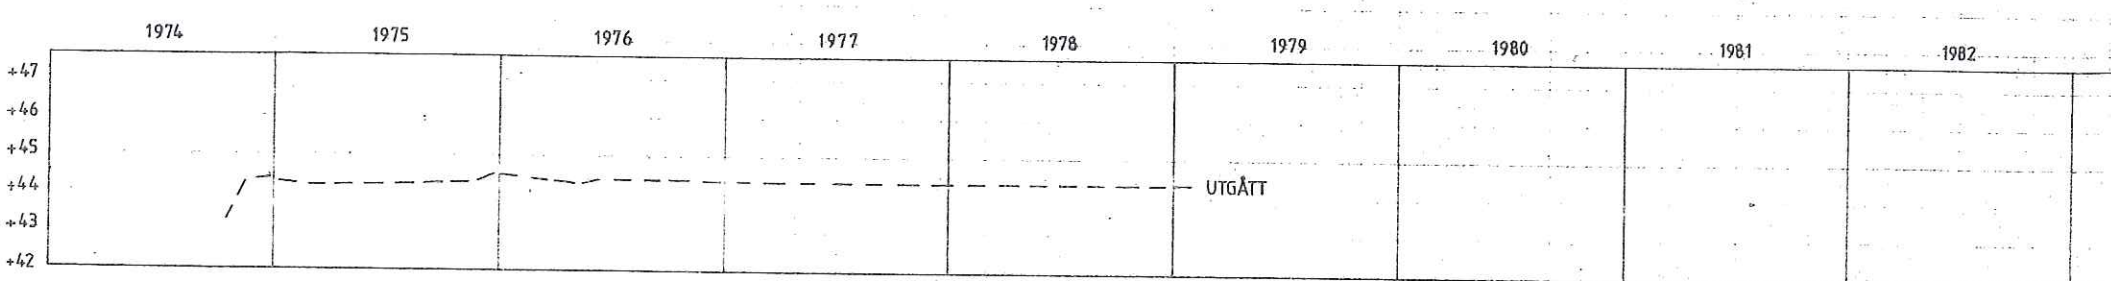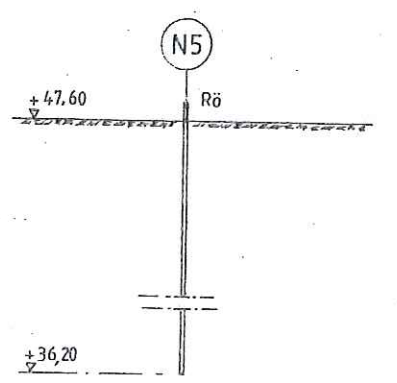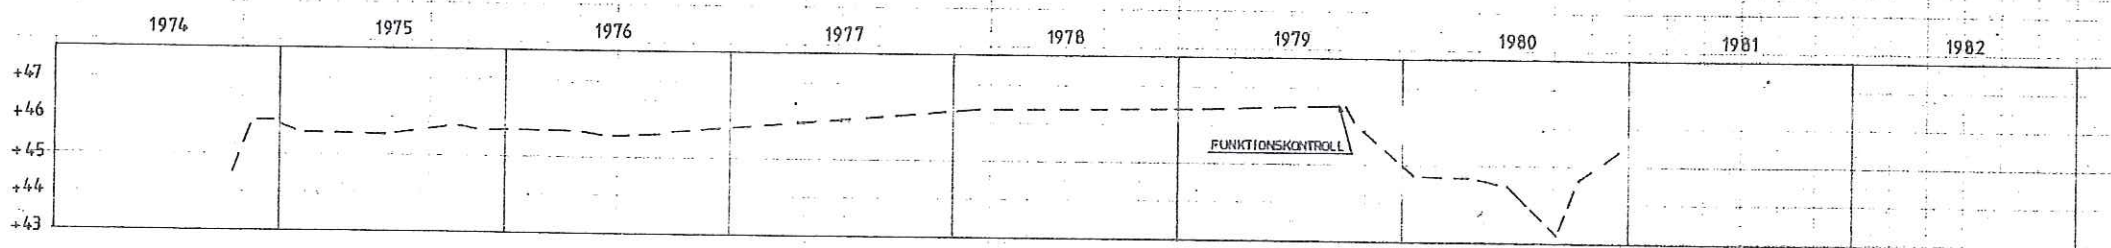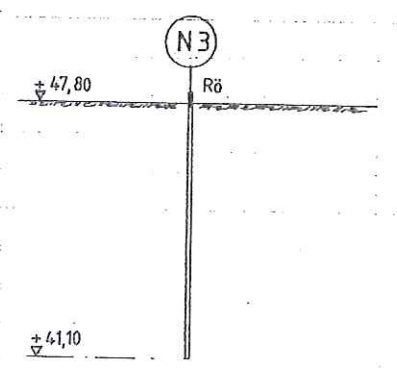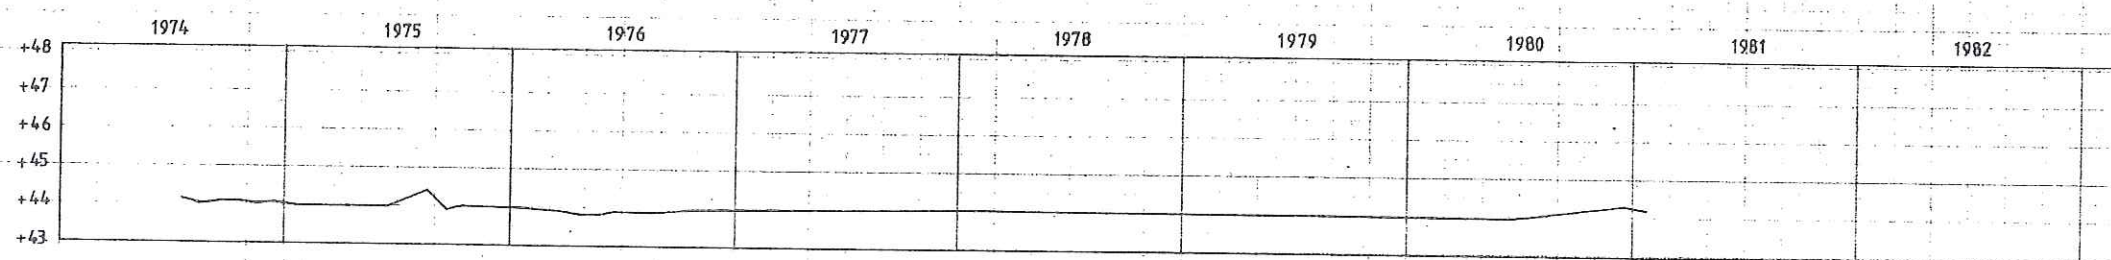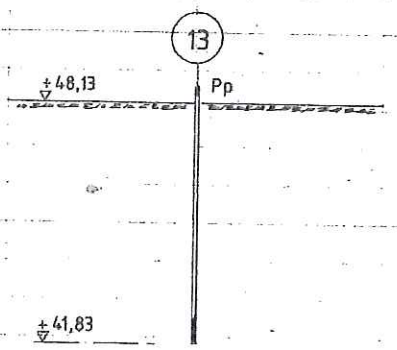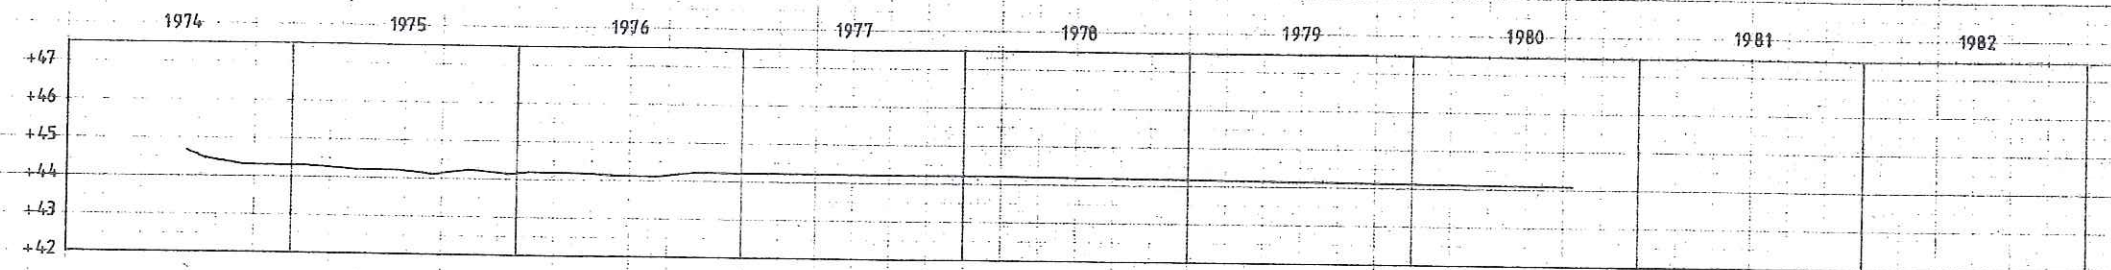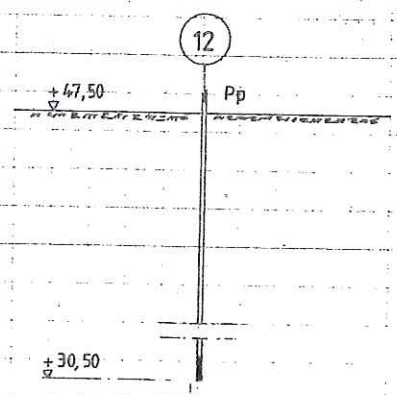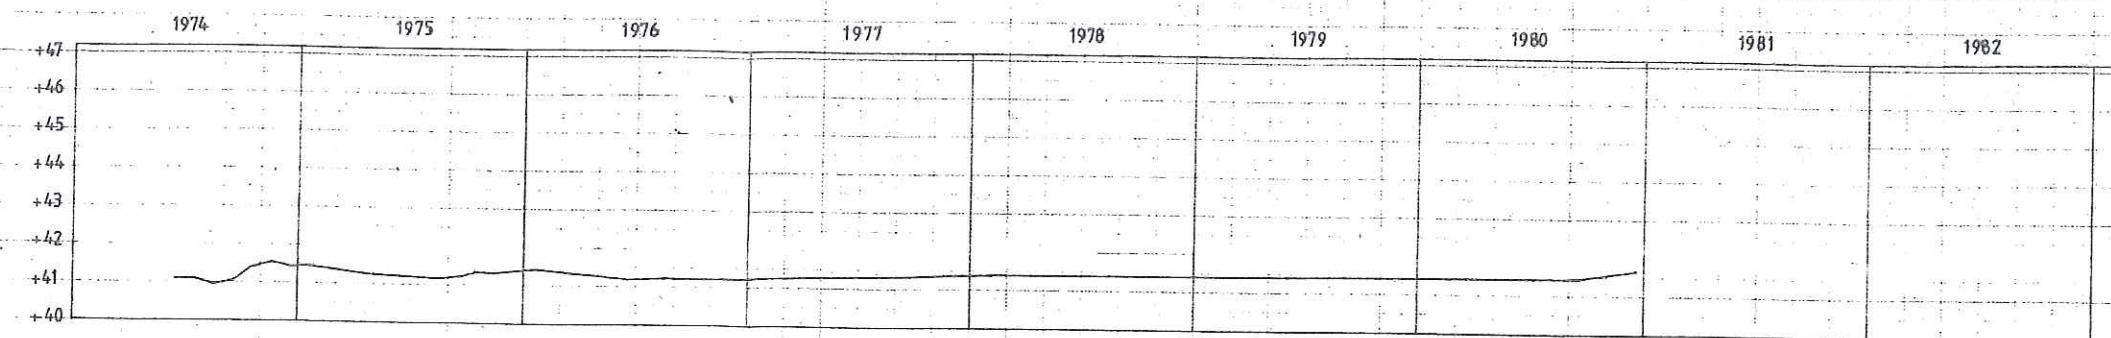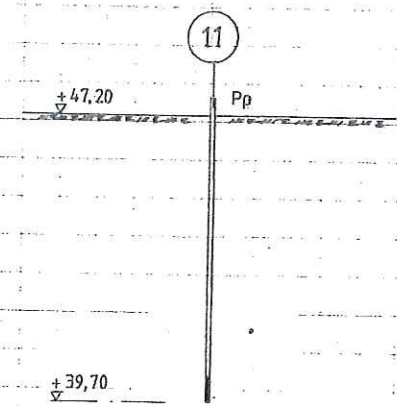

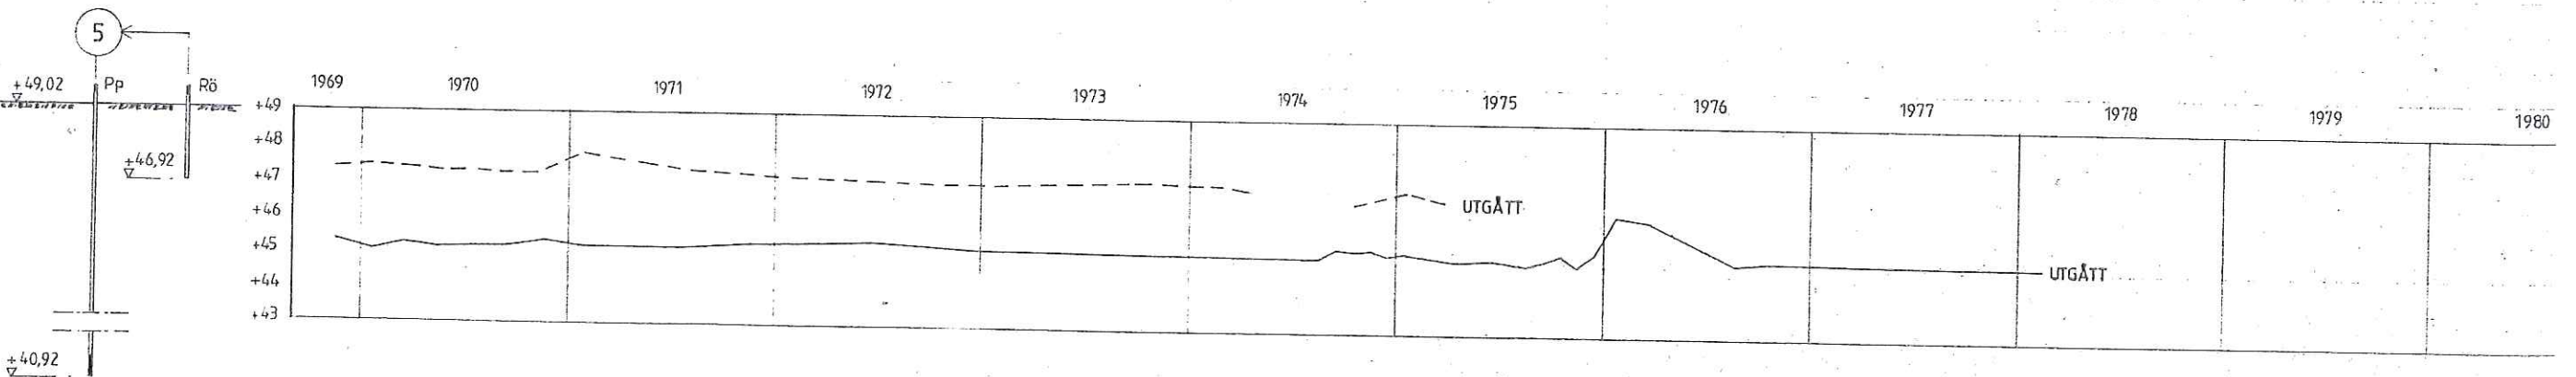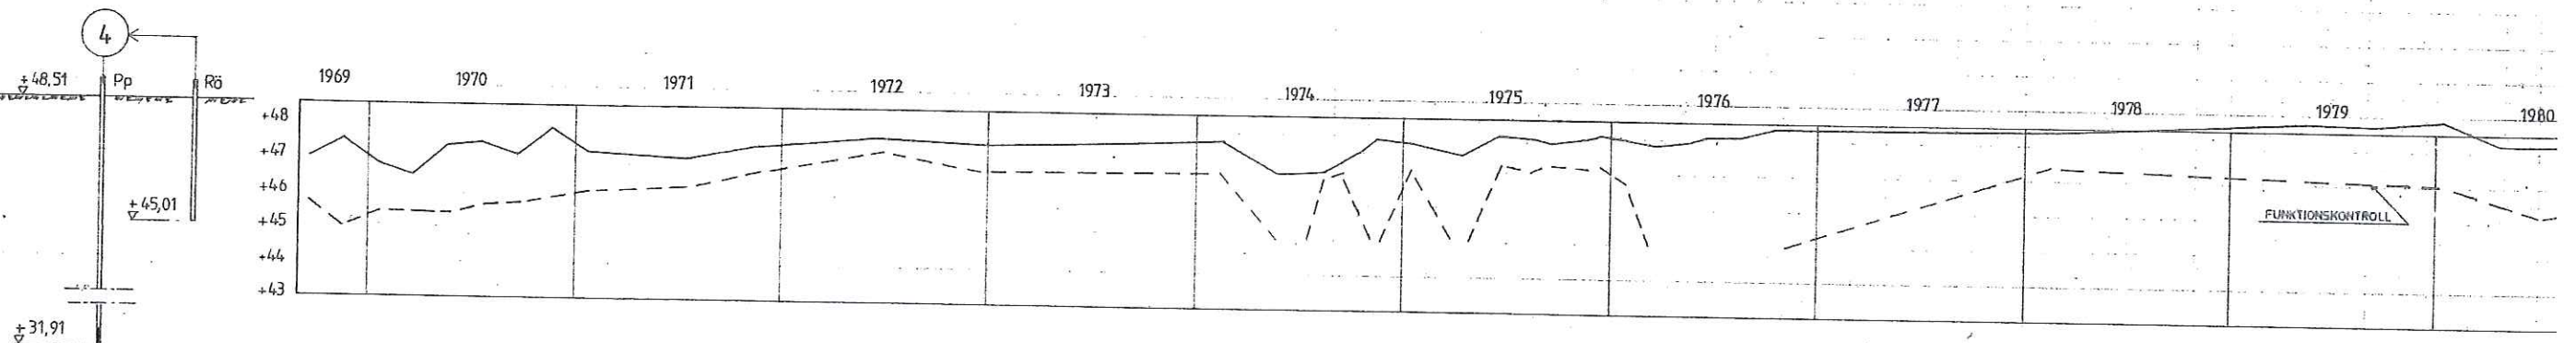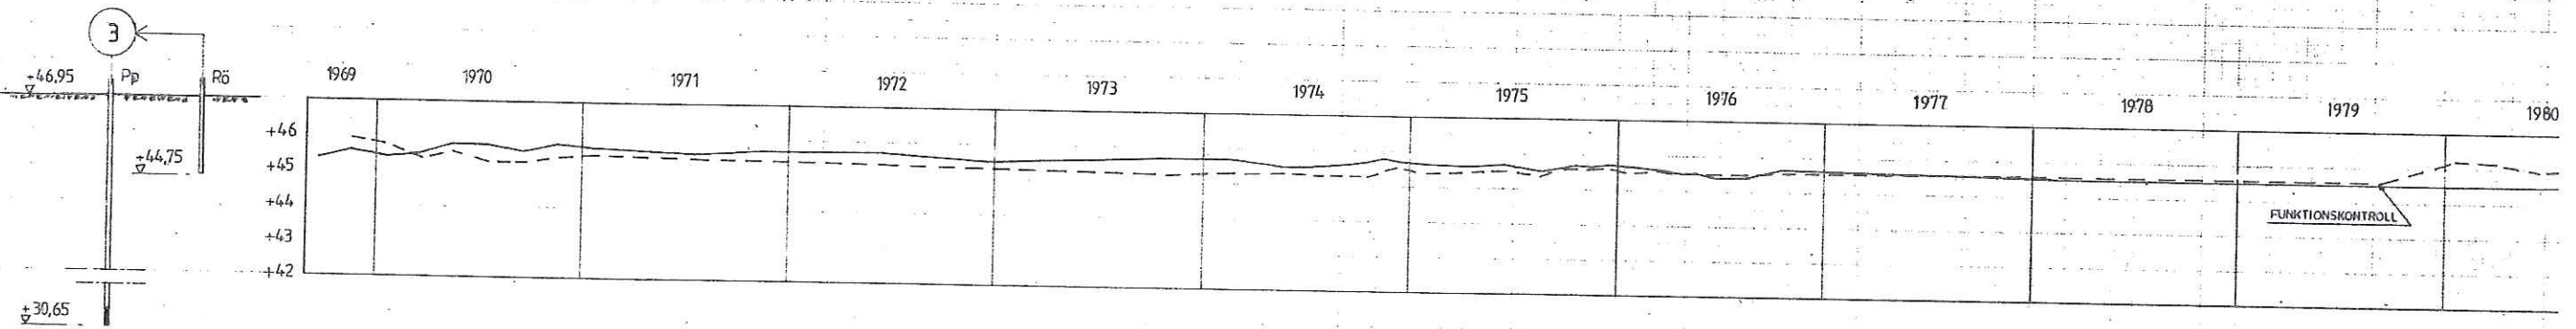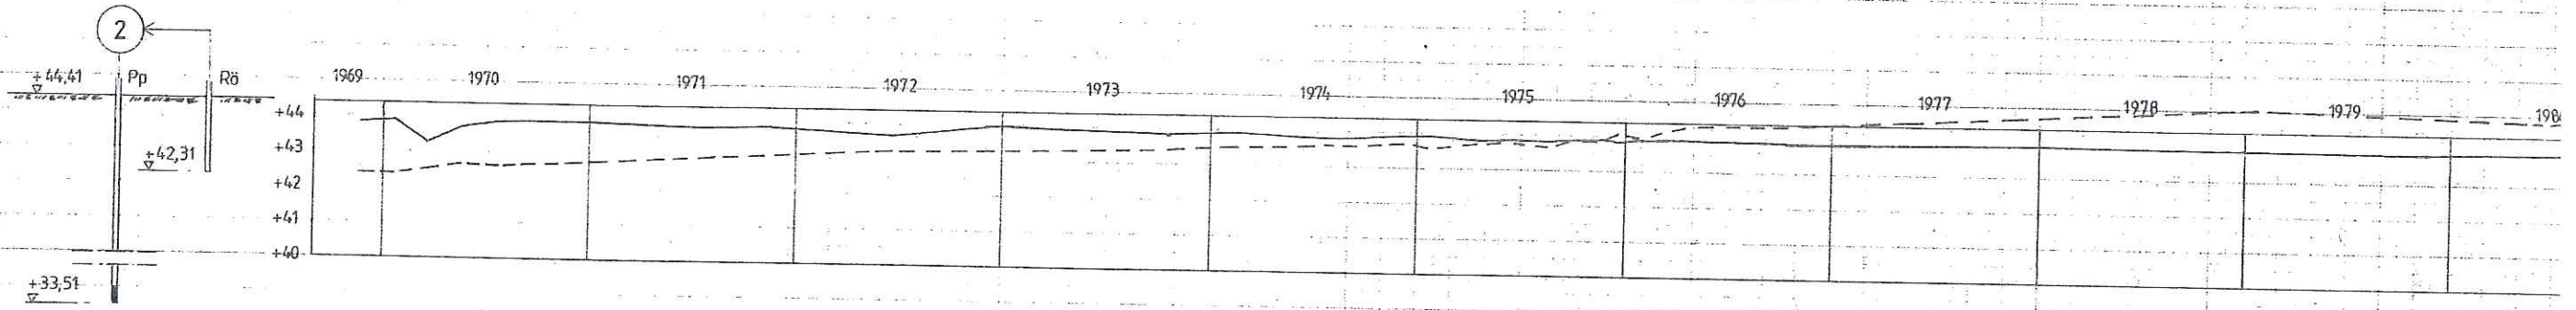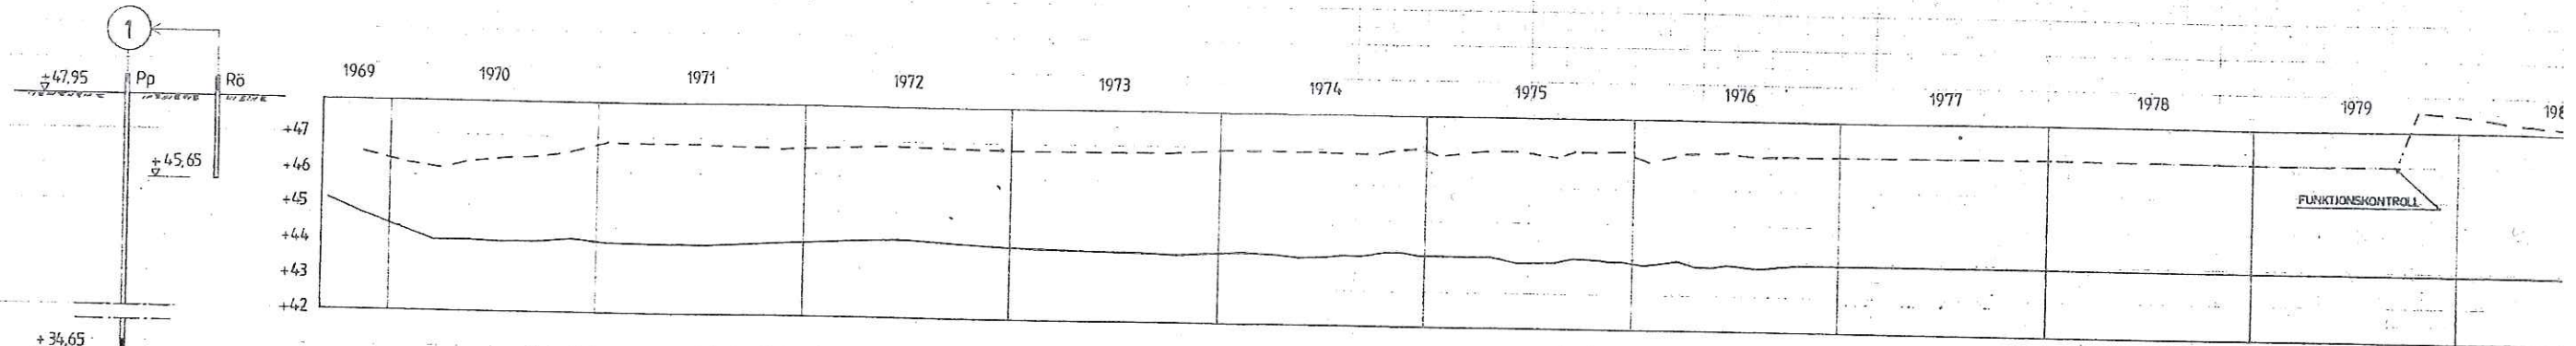


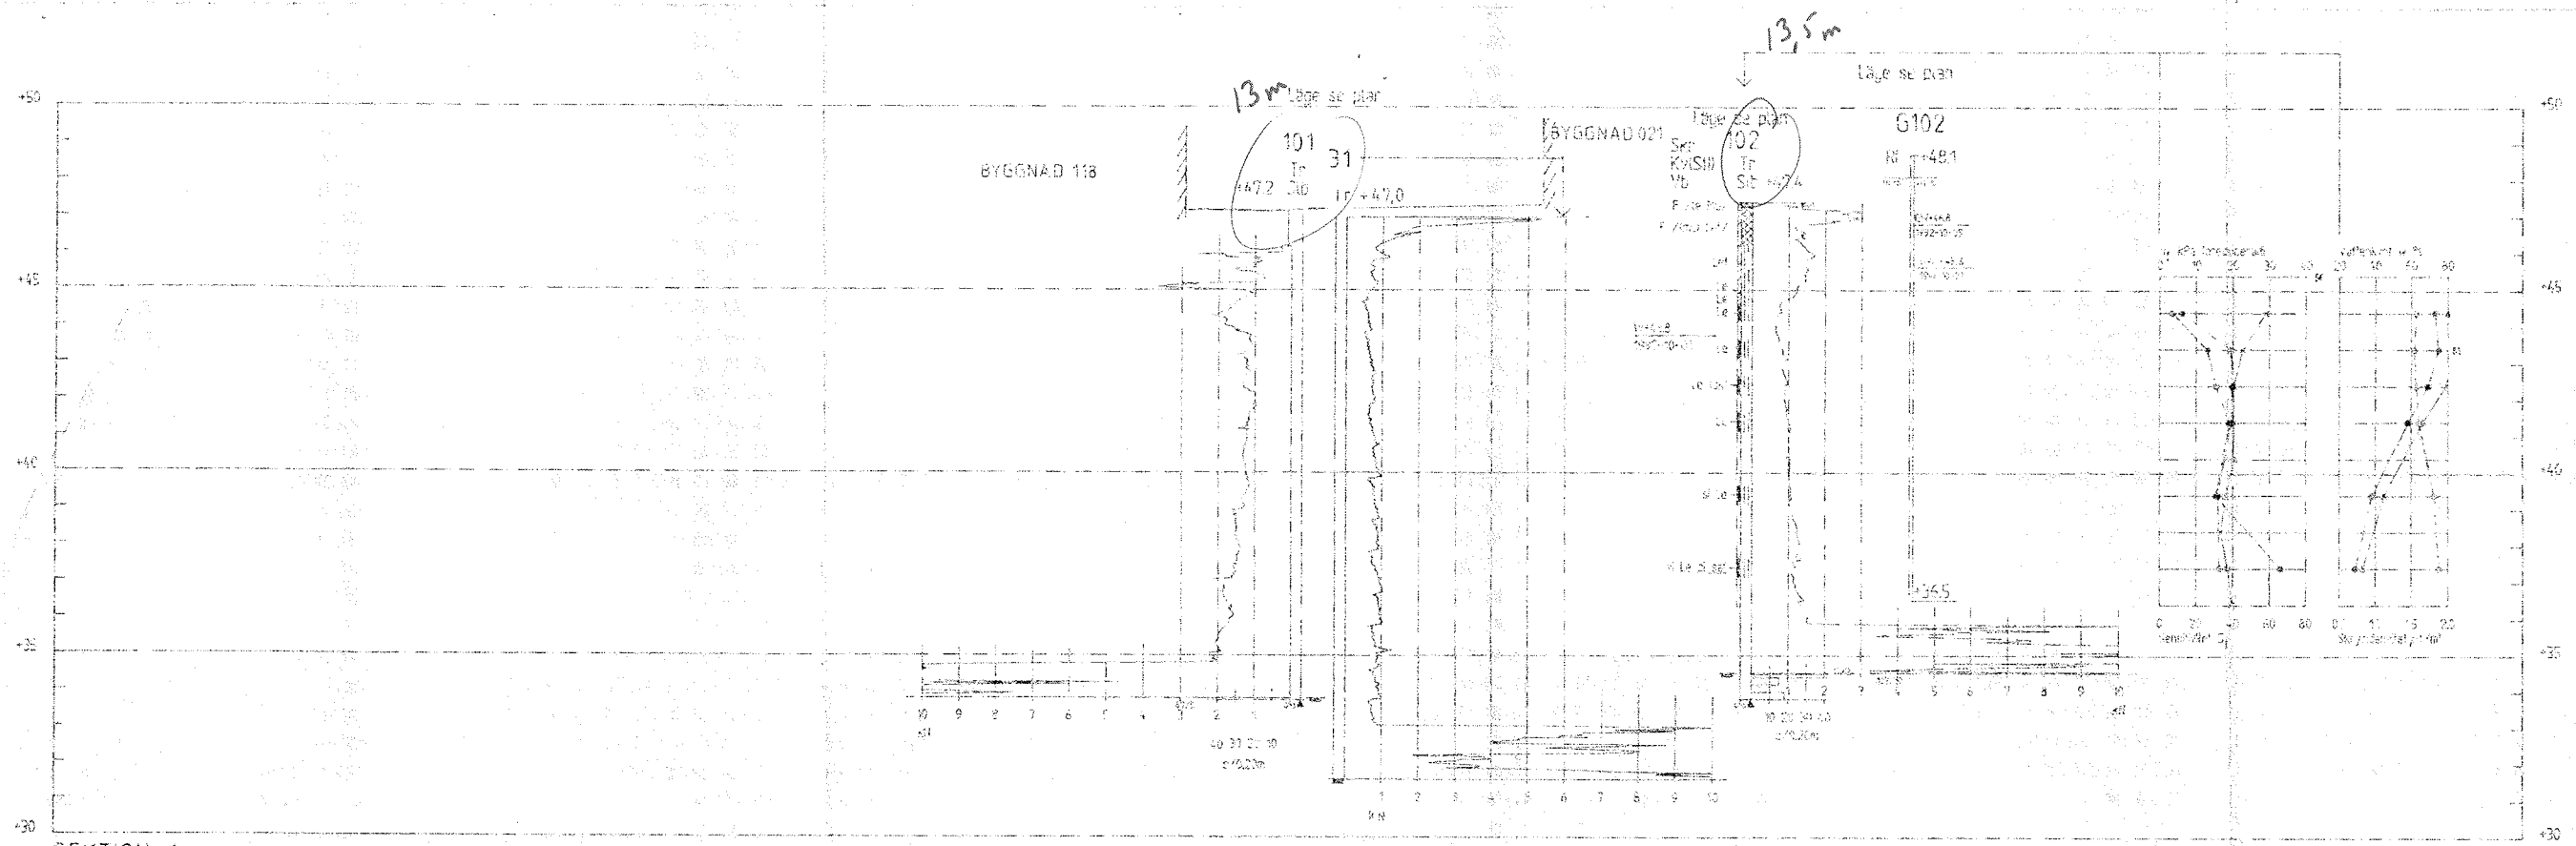


SEKTION A-A
H 1:100 L 1:300

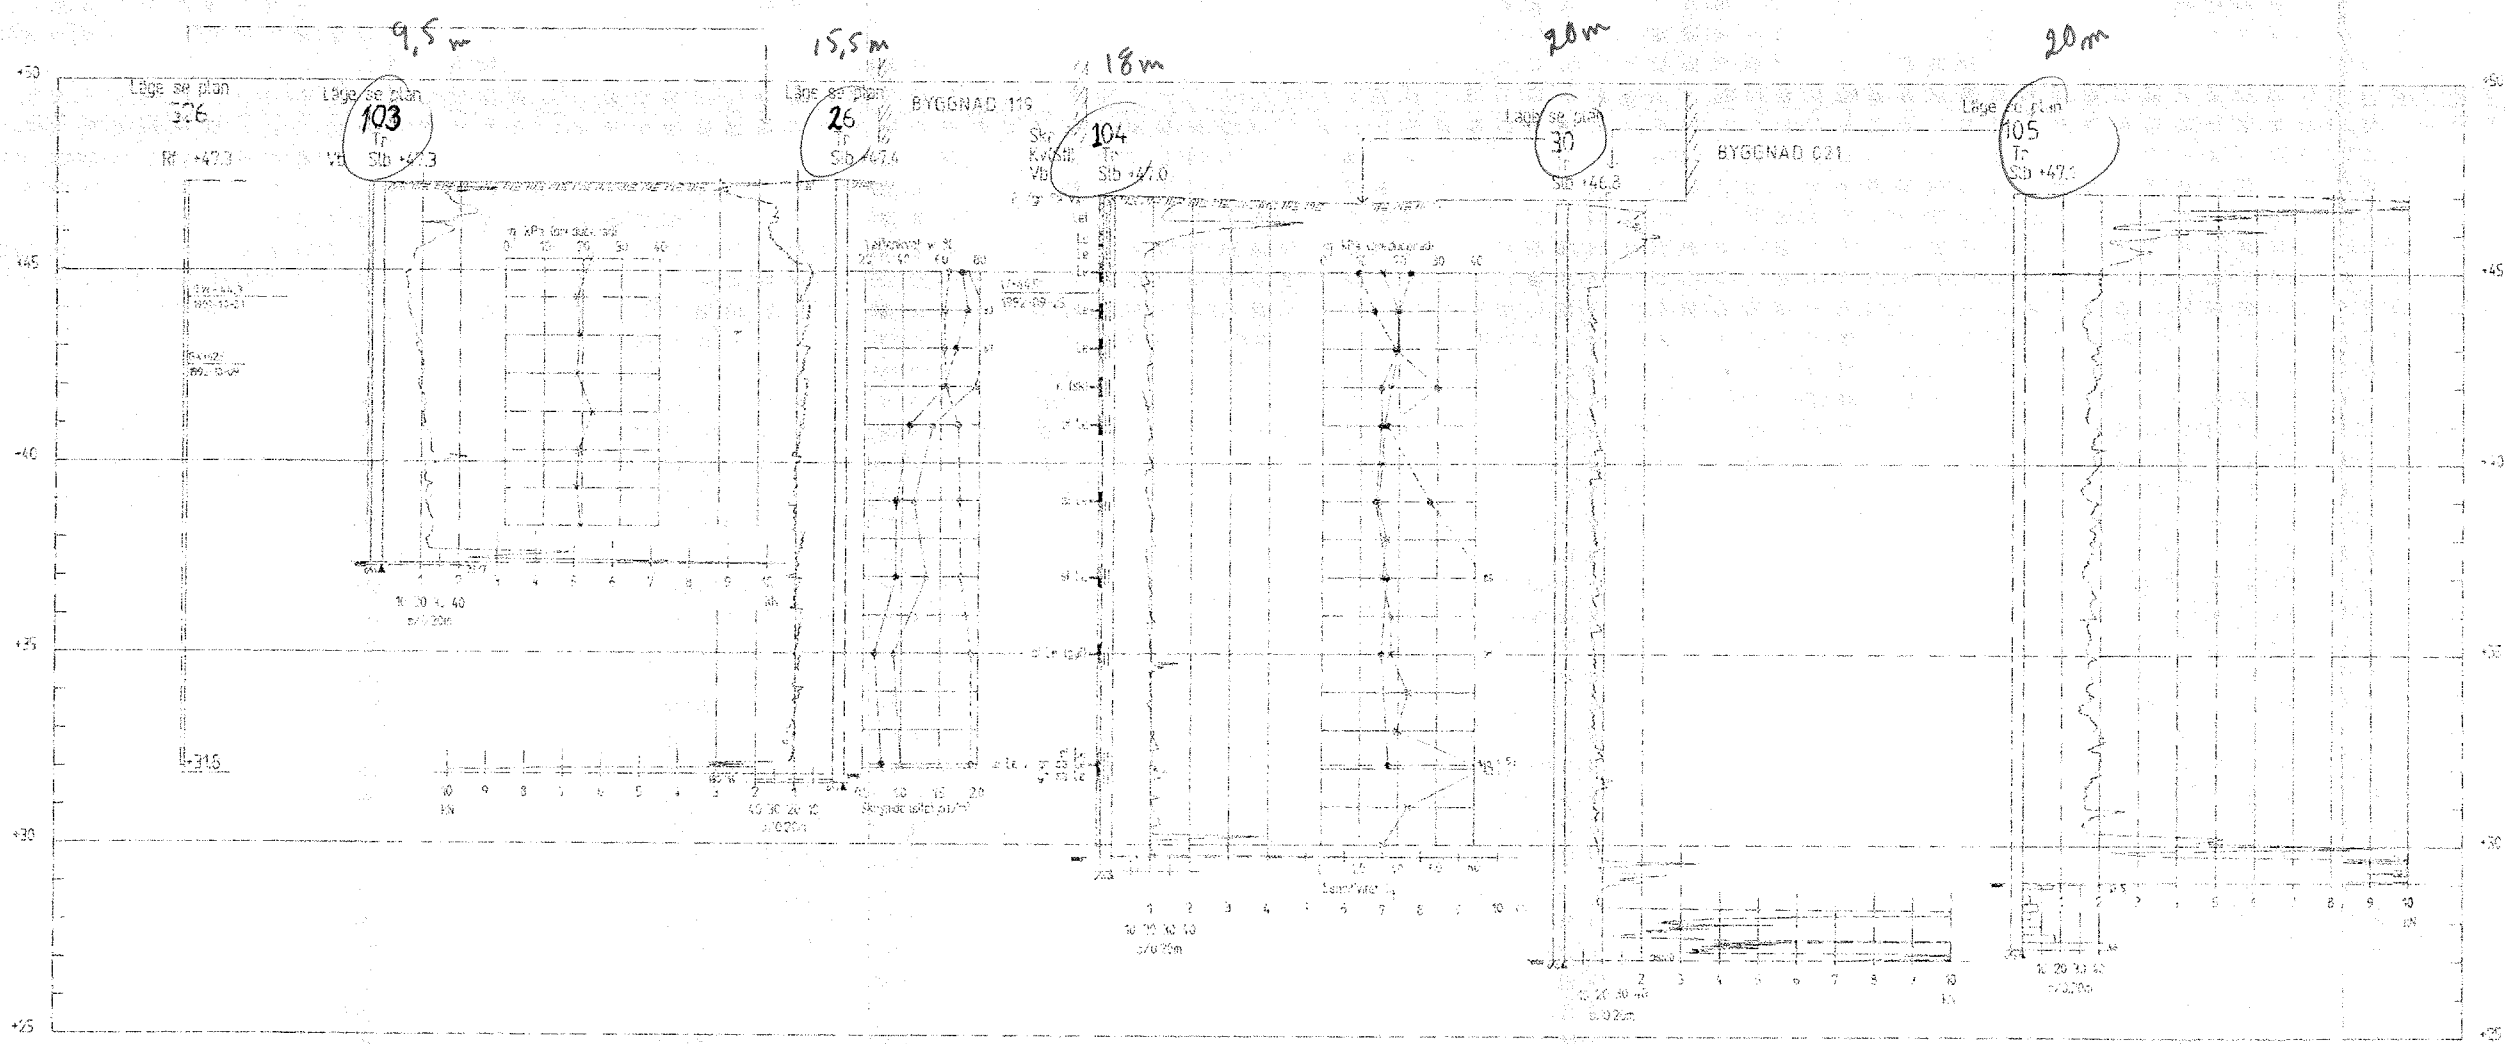


SEKTION B-B
H 1:100 L 1:300

PROJEKTANT/INOMRÅDET AVSER	DATUM	SKALA
RELATIONSHANDLING		
BYGGHANDLING		
FÖRFRÅGNINGSHANDLING		
☒ BYGGLOVSHANDLING		
PRELIMINÄRHANDLING		
GÖTEBORGS SJUKVÅRD SAHLGRENska SJUKHUSET PROJEKT NYA SAHLGRENska NYBYGGNADEN, PROJ NR 2000		
A. White Arkitekt AB	031-173450	Fax 114209
K. Jacobsson & Widmark	031-614390	Fax 154860
V. RIKK Installationskonst AB	031-823460	Fax 409950
E. EUSA Vast AB	031-553210	Fax 425027
LA Landskapsgruppen AB	031-171245	Fax 114209
LJ Akustik Forum AB	031-211115	Fax 252880
H. Jacobsson & Widmark	031-614200	Fax 154860
BYGGNAD NR	PROJ NR	IRKALLSTRÖM
2 250 068	KW	
DATUM	1992-08-22	
GÖTEBORGS SJUKVÅRD		

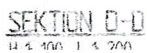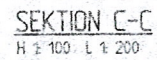

BET	ANT	ANDRANGEN AVSER	DATUM	SIGNE
		RELATIONSHANDLING		
		BYGGHANDLING		
		FÖRFÄGNINGSHANDLING		
		BYGGLOVSHANDLING		
		PRELIMINÄRHANDLING		
 GÖTEBORGS SJUKVÅRD SAHLGRENSKA SJUKHUSET PROJEKT NYA SAHLGRENSKA NYBYGGNADEN, PROJ NR 2000				
A		White arkitektlar AB	031-173460	Fax 1146
K		Jacobsson & Widmark	031-614300	Fax 1546
V		RNK Installationskonsult AB	031-833460	Fax 40598
E		ELPA Väst AB	031-353210	Fax 40598
LA		Landskapsgruppen AB	031-171245	Fax 1142
LJ		Akustik Forum AB	031-211115	Fax 2526
H		Jacobsson & Widmark	031-614300	Fax 1546
UPPLAG NR		RIKSDAGSST AV	HANDLAGGARE	
2250 068		KW	RK ALLSTROM	
DATUM		INSLÄMMA		
1992-12-16				
GEOTEKNISK UNDERSÖKNING				
SECTION C-C D-D				

H 1. 100 L 1. 200

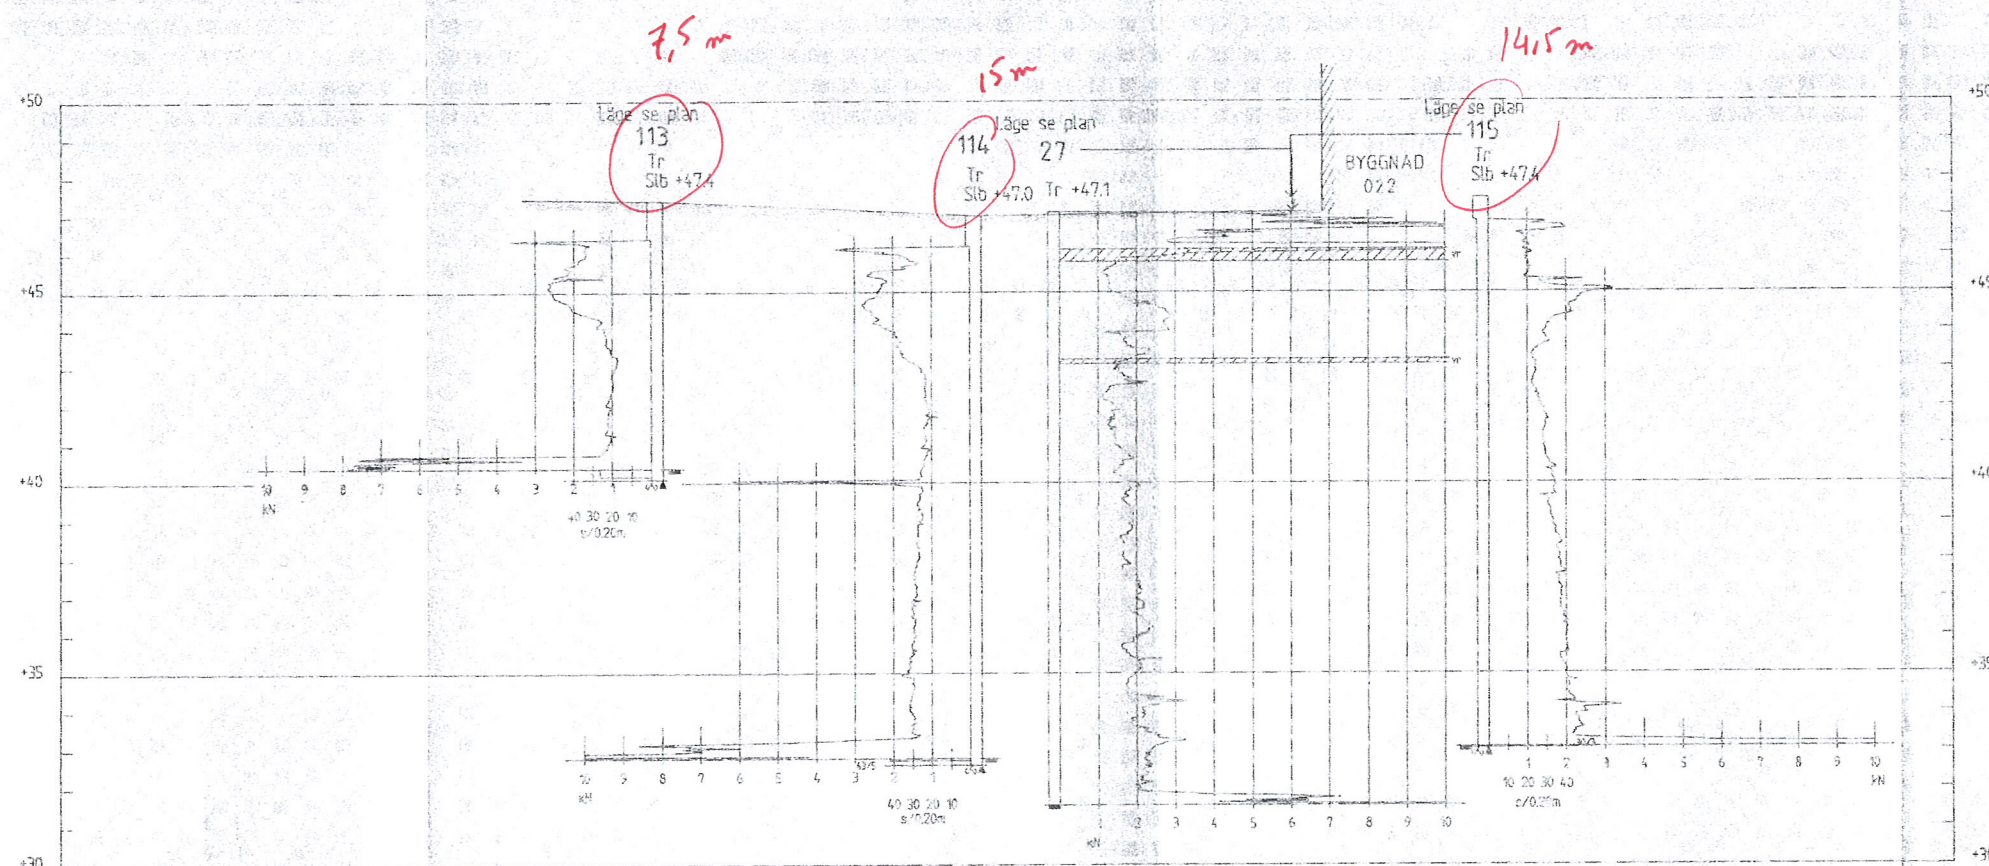

H 1 100 1 1 200

BEY	ANT	ÄNDERINGEN AVSER	DATUM	SIG
		RELATIONSHANDLING		
		BYGGHANDLING		
		FÖRFRÅGNINGSHANDLING		
		BYGGLOVSHANDLING		
		PRELIMINÄRHANDLING		
 GÖTEBORGS SJUKVÅRD SAHLGRENSKA SJUKHUSET PROJEKT NYA SAHLGRENSKA NYBYGGNADEN, PROJ NR 2000				
A		White arkitektler AB	031-173460	Fax 114
K		Jacobsson & Widmark	031-614300	Fax 154
V		RNK Installationskonsult AB	031-833460	Fax 408
E		EUPA Ystet AB	031-353210	Fax 405
L		LA Lönkopsgruppen AB	031-171245	Fax 414
L		Akustik Forum AB	031-211115	Fax 257
M		Jaacobson & Widmark	031-614300	Fax 154
UPPDRAG NR		INTE/ÄNDRING AV	HANLAGARE	
2 250 068		KW	RKALLSTR	
DATUM		ANSÄND		
1990-10-30				
GEOTEKNISK UNDERSÖKNING SEKTION 5.5.5				