

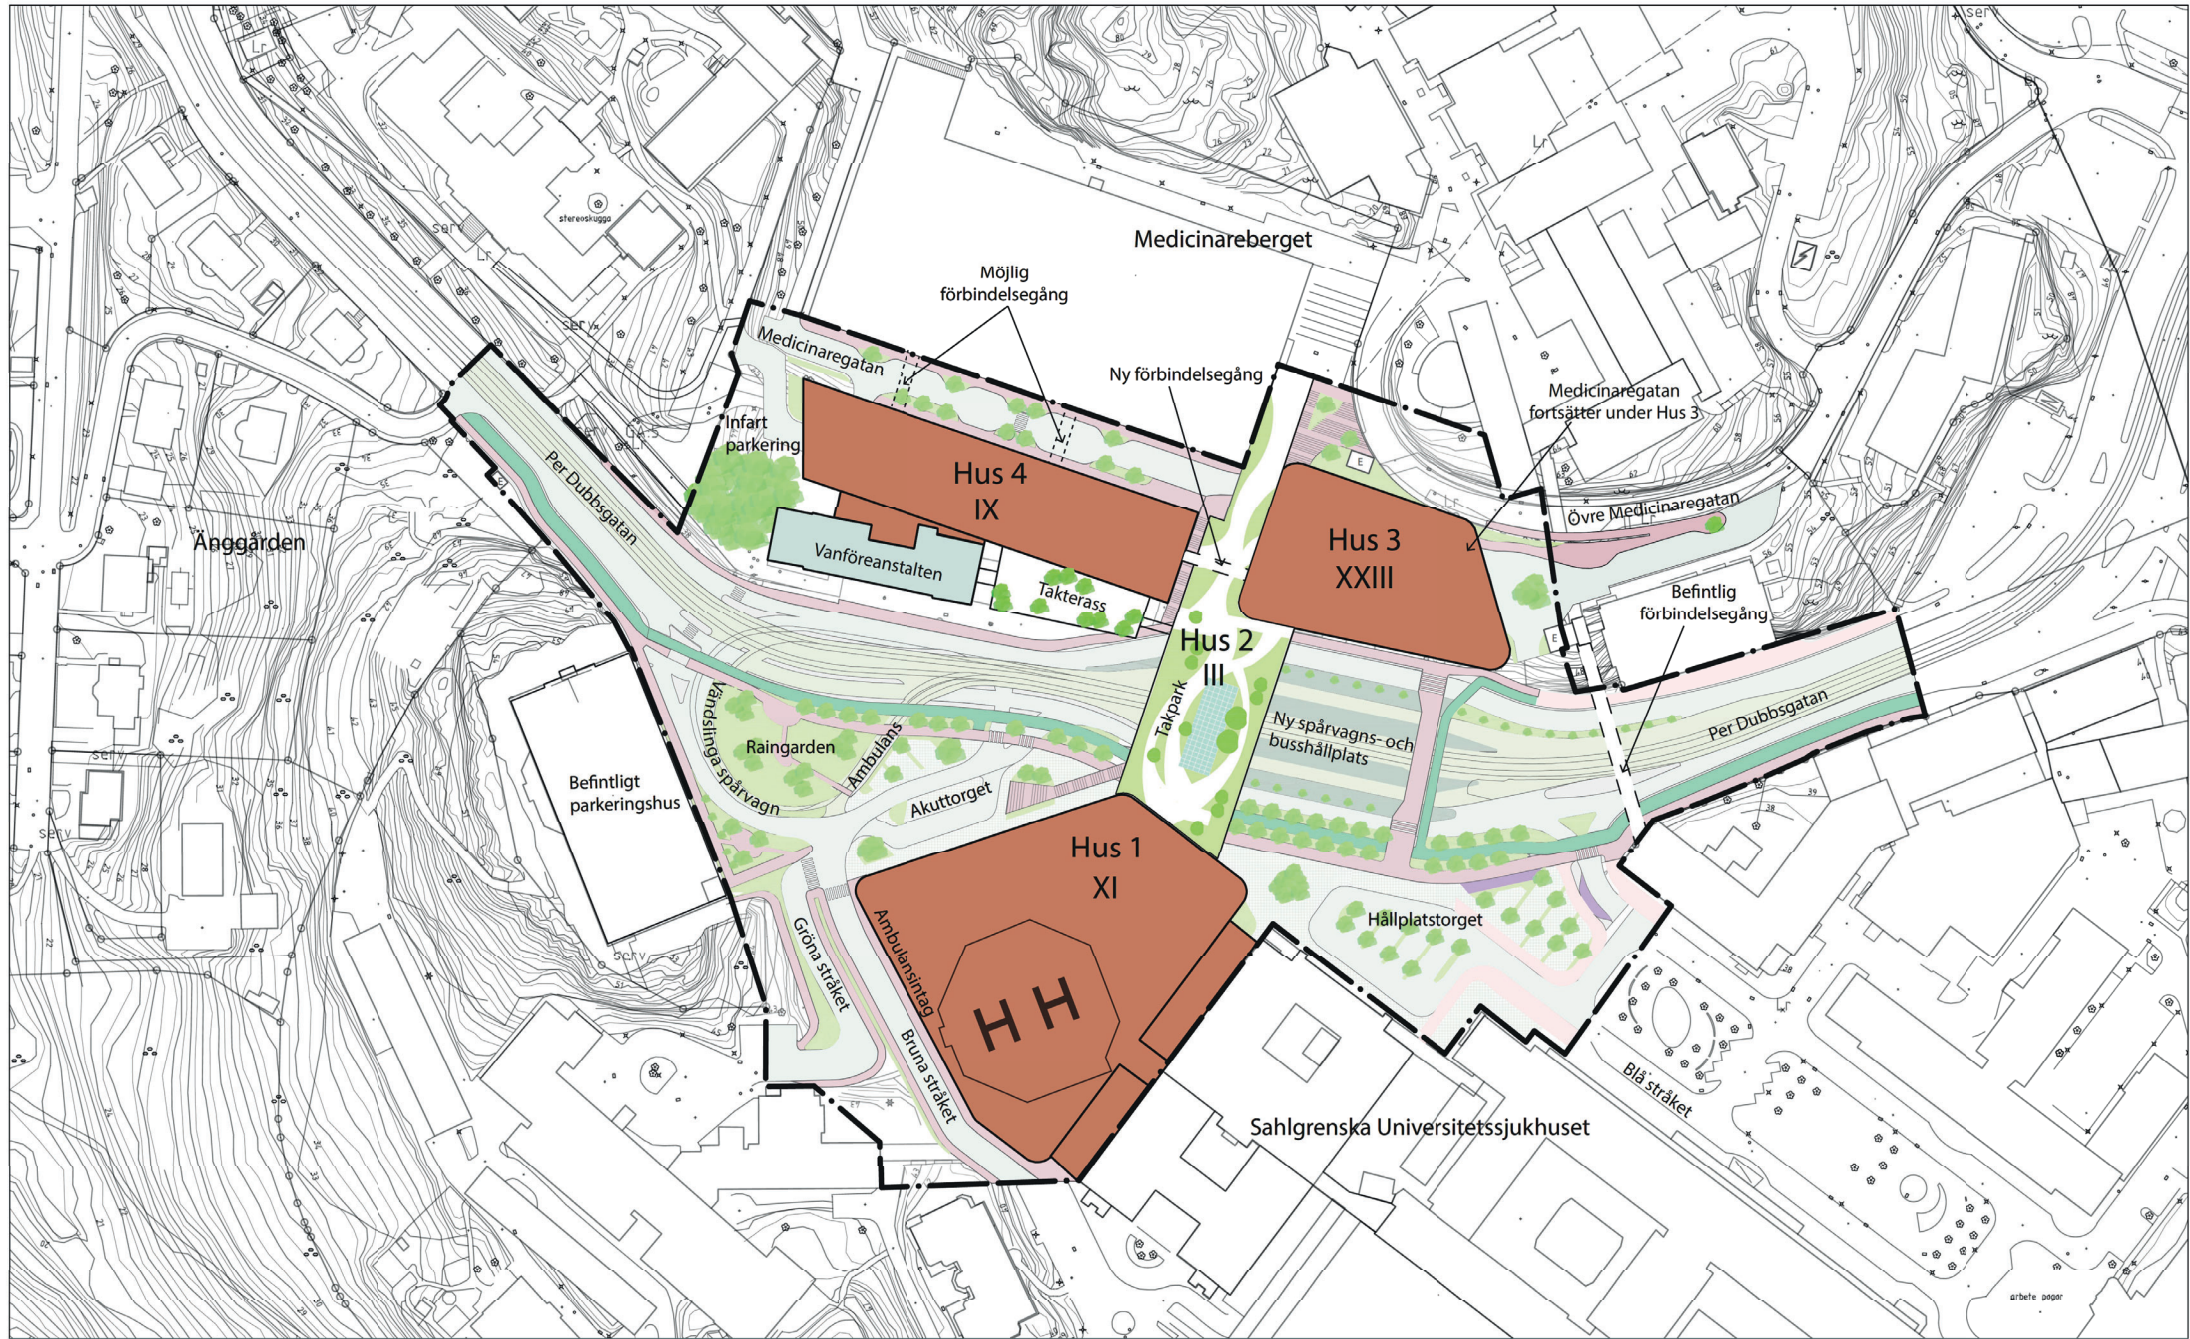


Illustration ritad av Axel Lindqvist, Radar arkitektur & planering

Beteckningar

- Planområdesgräns
- Körbana
- Kombinerad gång- och cykelbana
- Gångbana
- Cykelbana
- Torgyta
- Grönyta
- Träd
- Körfält för kollektivtrafik
- Hållplats
- Helikopterplatta
- Ny byggnad
- Befintlig byggnad
- Förbindelsegångar
- Yta för hyrcykelsystem
- Transformatorstation
- Trappa
- Ljusinsläpp

SAMRÅDSHANDLING

- Samrådshandlingarna består av:
- plankarta med bestämmelser
 - planbeskrivning
 - illustrationsritning
 - grundkarta (preliminär)
 - fastighetsförteckning
 - samrådsplan

Göteborgs Stad
Stadsbyggnadskontoret

Detaljplan för vård och forskning
vid Per Dubbsgatan inom
stadsdelen Änggården i Göteborg

Göteborg 2018-11-27

Fredric Norrå Planchef
Viveca Risberg Projektledare
Hilda Hallén Planarkitekt, Radar


ILLUSTRATIONS- 2-XXXX



Vy från väster över Per Dubbsgatan och Medicinaregatan. Illustration av Arkitema/Sweco




Vy från öster. Illustration av Arkitema/Sweco

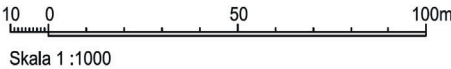

Skala 1 : 1000

2-XXXX
st

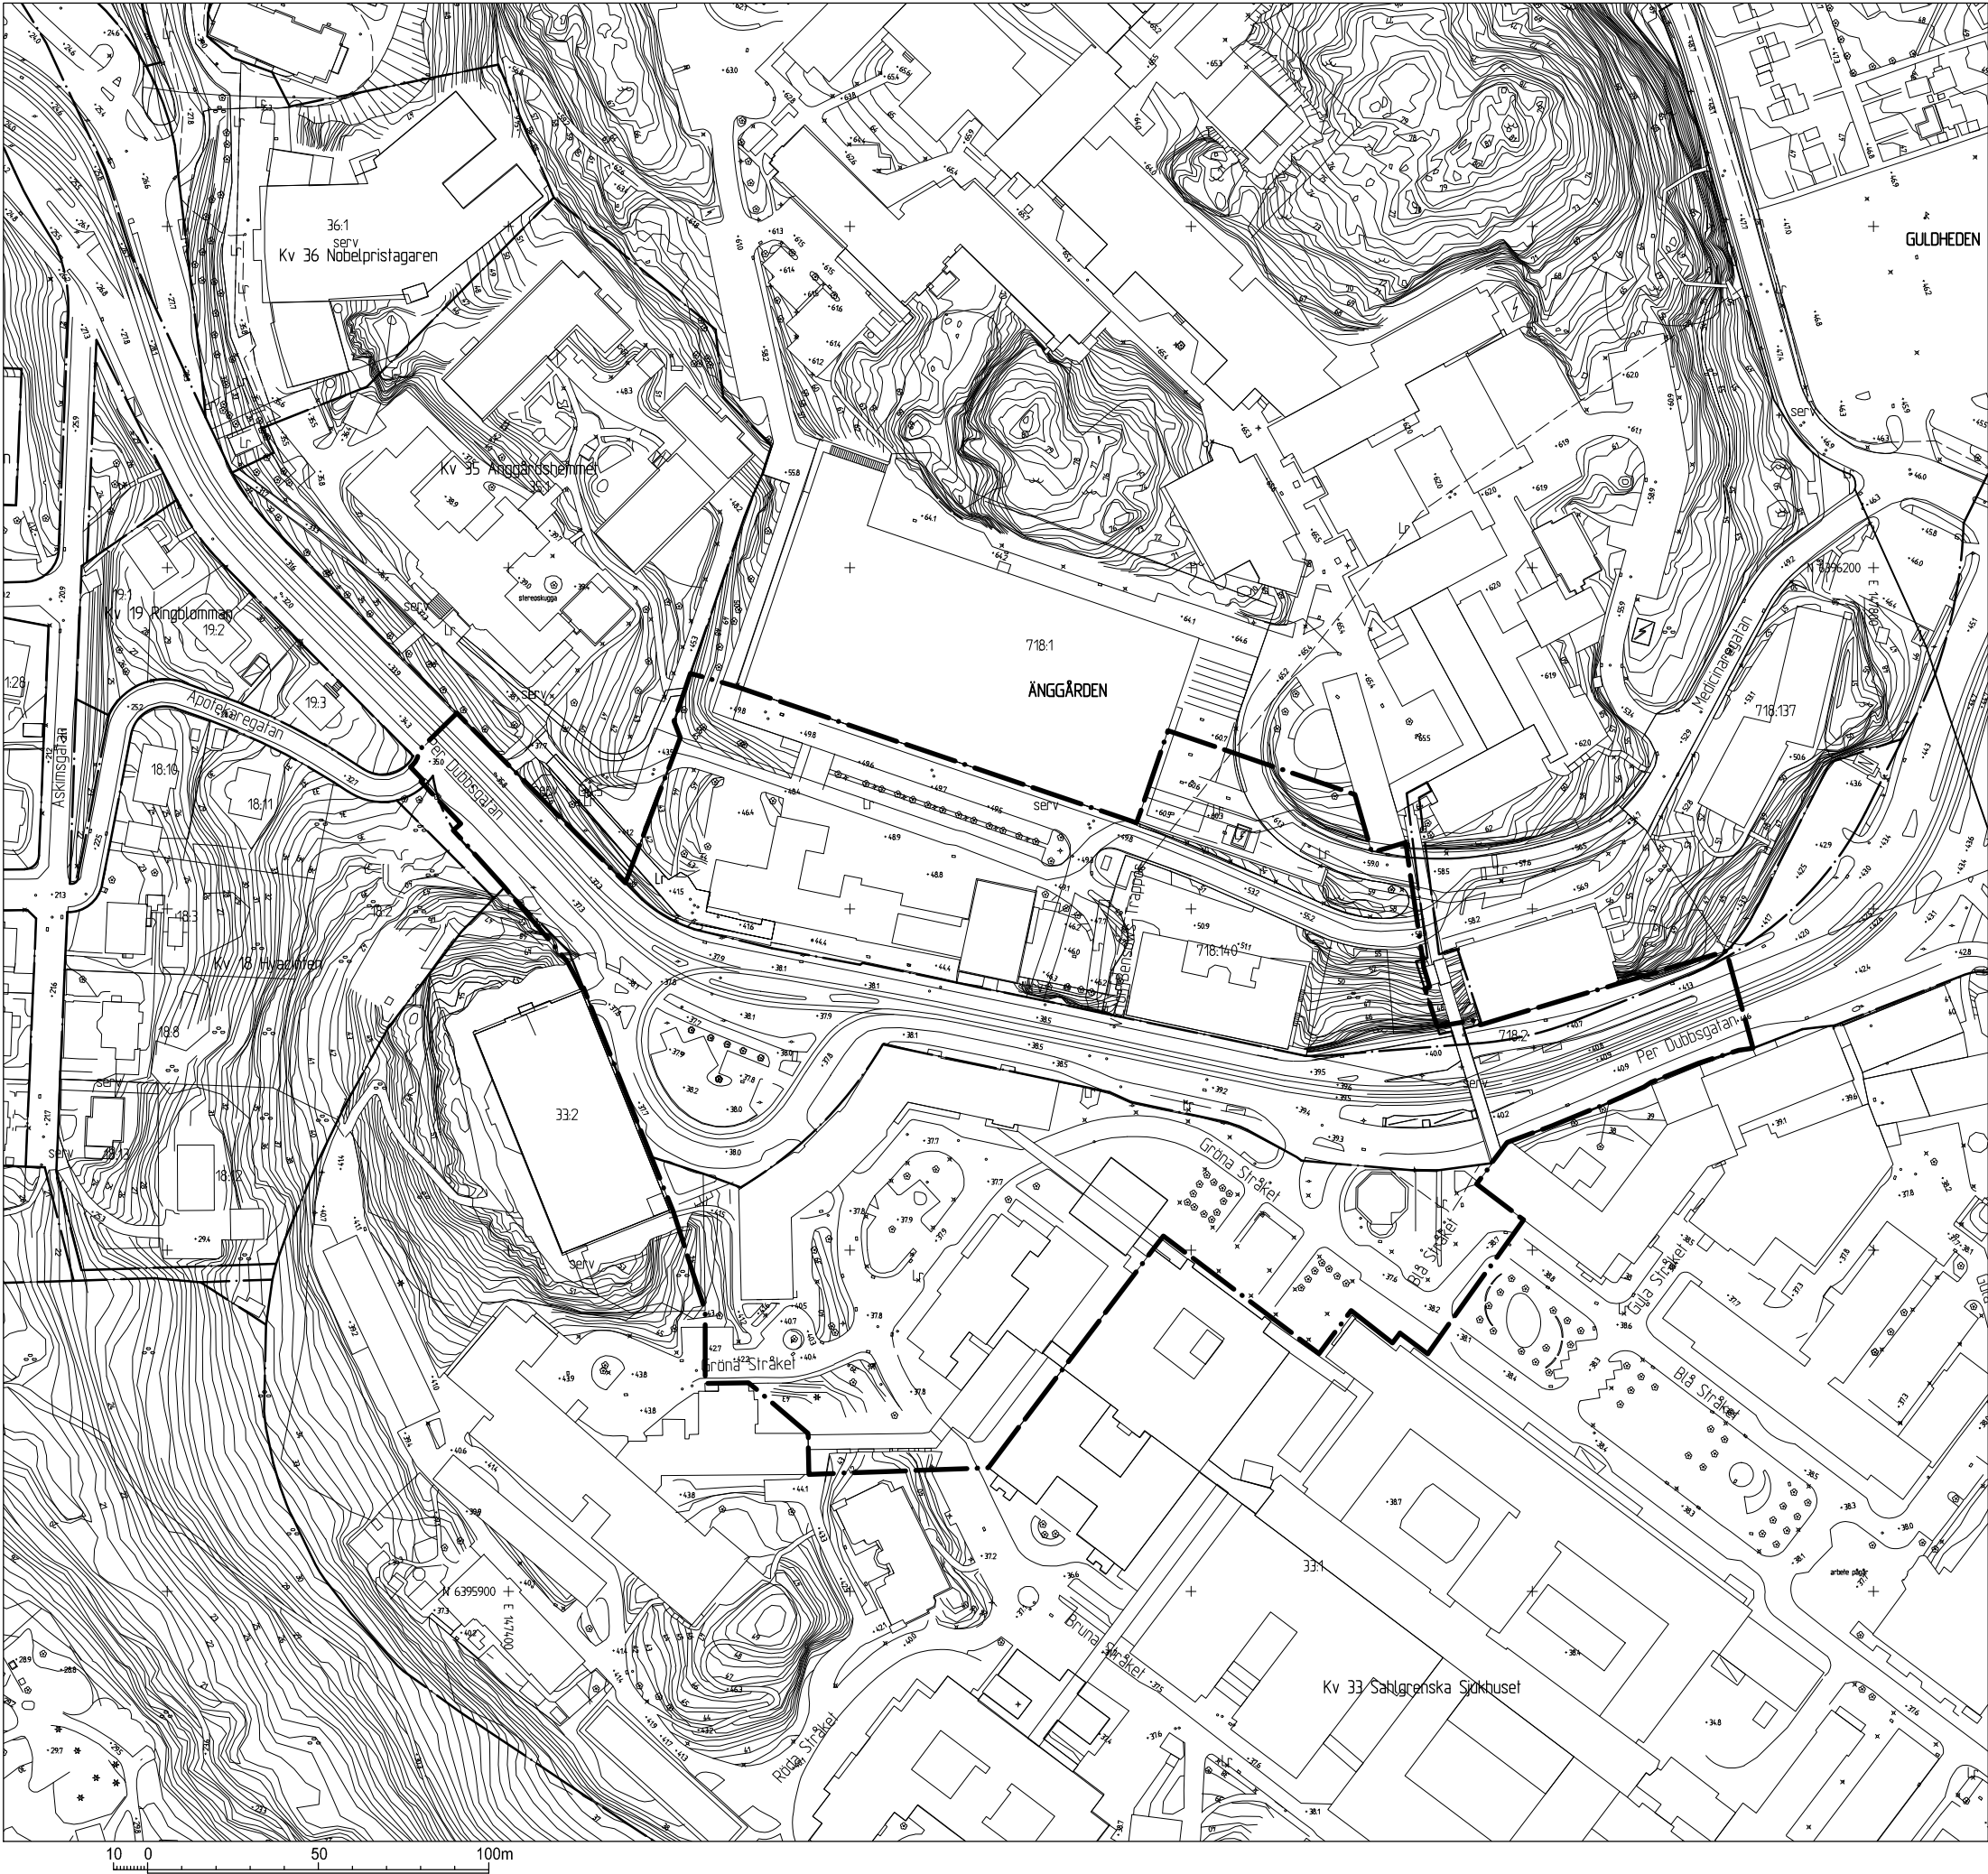

Skala 1:1000 (A1) 1:2000 (A3)

BETECKNINGAR

- Planområdesgräns
- Användningsgräns som behålls
- Fastighetsgräns
- Befintlig byggnad, fasadliv
- Befintlig byggnad, takkontur

SAMRÅDSHANDLING

- Samrådshandlingarna består av:
- plankarta med bestämmelser
 - planbeskrivning
 - illustrationsritning
 - grundkarta (preliminär)
 - fastighetsförteckning
 - samrådskrets

GRUNDKARTAN

Grundkartan upprättad genom utdrag ur digitala primärkartans databas.


Referenssystem i plan/ höjd: SWEREF99 12 00/ RH 2000

Geodataavdelningen 20XX-XX-XX

Beteckningar: enligt Lantmäteriets Handbok i mät- och kartfrågor (HMK-Ka) med de avvikelser som redovisats i beteckningarna.

Lars Fredén
Avd.chef

Sonja Johansson

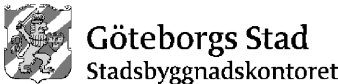

Detaljplan för vård och forskning vid Per Dubbsgatan inom stadsdelen Ånggården i Göteborg

Göteborg 2018-10-23

Fredric Norrå
Planchef

Viveca Risberg
Projektledare

Hilda Hallén
Planarkitekt, Radar

GRUNDKARTA

2-XXXX