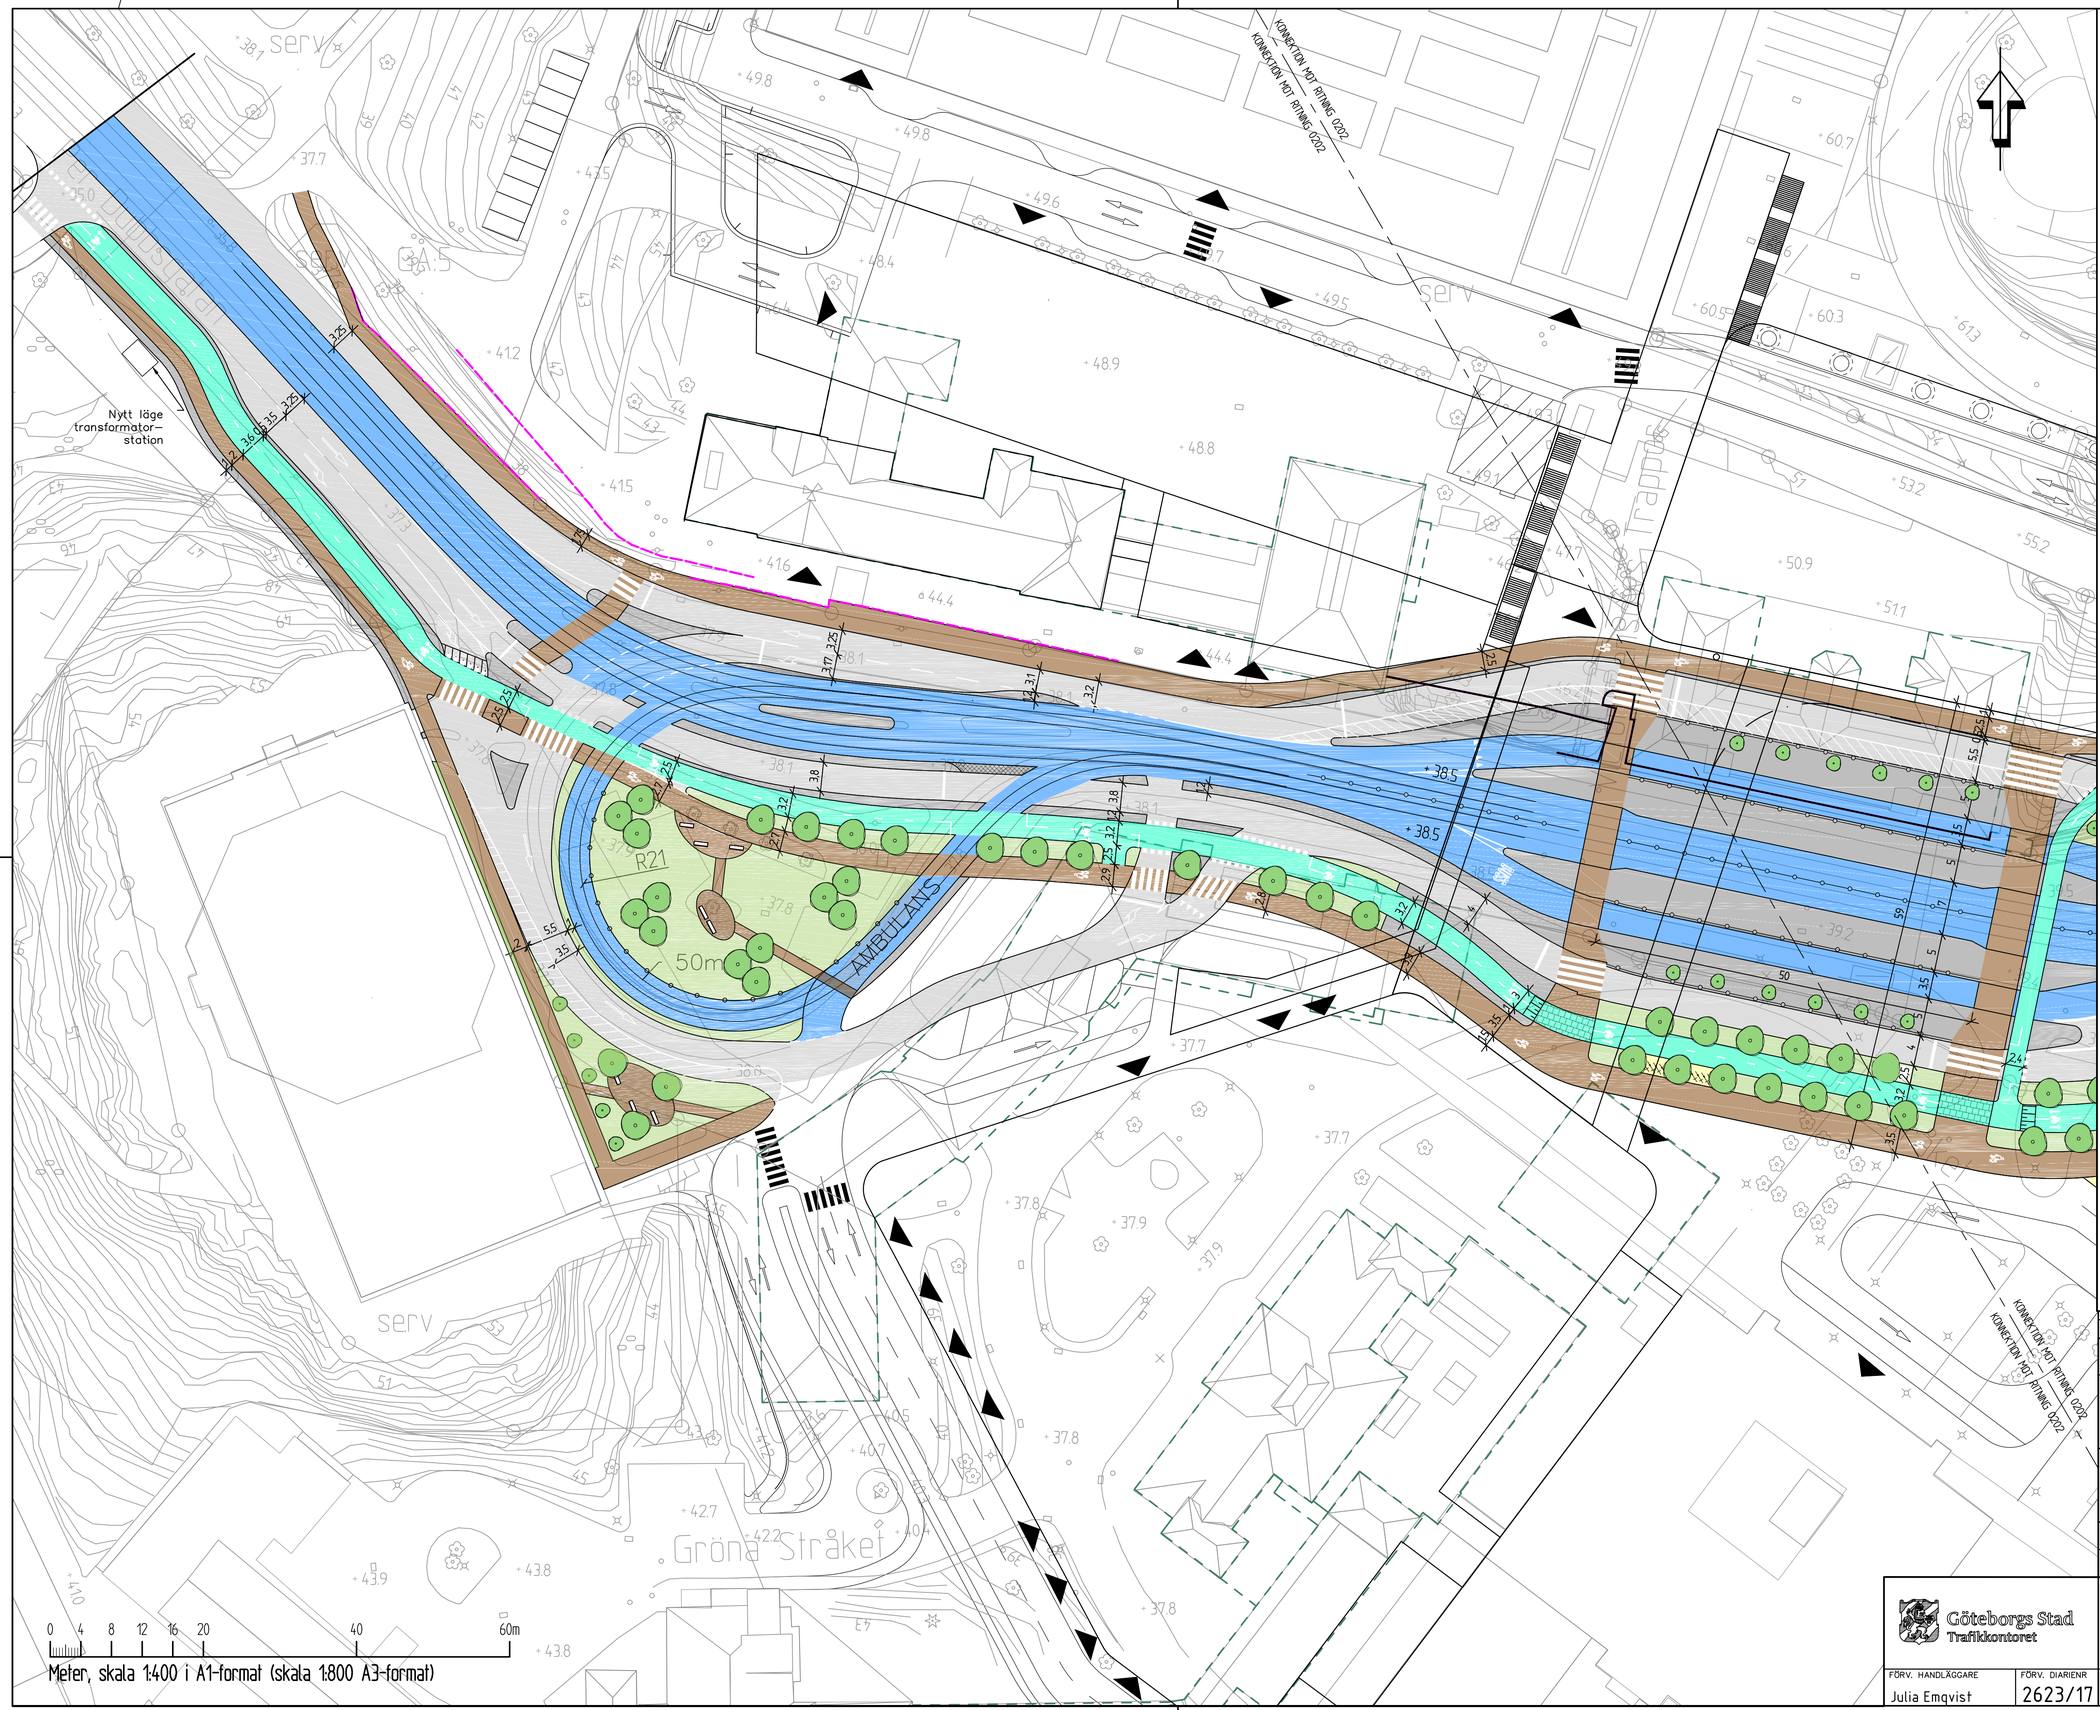

KOORDINATSYSTEM

SYSTEM I PLAN: SWEREF 99 12 00
SYSTEM I HÖJD: RH 2000

TECKENFÖRKLARING

- VÄGKANT NY
- BEFINTLIG MUR
- BYGGNADER SOM SKA RIVAS
- TRÄD
- GÅNGBANA
- CYKELBANA
- KOMBINERAD GÅNG- OCH CYKELBANA
- KOLLEKTIVTRAFIK
- GRÖNYTA
- KÖRBANA
- PARKERING/ANGÖRING
- REFUGYTA/SIDOREMSA

BET	ANT	ÄNDRINGEN AVSER	DATUM	SIGN

Samrådsunderlag

Trafik- och utformningsförslag

Per Dubbsgatan
DP för vård och forskning vid Per Dubbsgatan

COWI
COWI AB
Skangårdsgatan 1
Box 12076
Göteborg
TEL 010 - 850 10 00

UPPDRAG NR	HANDLÄGGARE
A105886	A. Granberg
DATUM	UPPDRAGSANSVARIG
2018-08-30	A. Fredriksson

Göteborgs Stad
Trafikkontoret

Trafik- och utformningsförslag - Del 1

Plan

FÖRV. HANDLÄGGARE	FÖRV. DIARIENR	FORMAT	SKALA	RITNINGSNUMMER	BET
Julia Emqvist	2623/17	A1	1:400	2623-17.0201	

KOORDINATSYSTEM

SYSTEM I PLAN: SWEREF 99 12 00
SYSTEM I HÖJD: RH 2000

TECKENFÖRKLARING

- VÄGKANT NY
- BEFINTLIG MUR
- BYGGNADER SOM SKA RIVAS
- TRÄD
- GÅNGBANA
- CYKELBANA
- KOMBINERAD GÅNG- OCH CYKELBANA
- KOLLEKTIVTRAFIK
- GRÖNYTA
- KÖRBANA
- PARKERING/ANGÖRING
- REFUGYTA/SIDOREMSA

KONNEKTION MOT RITNING 0201

Medicinaregatan

Per Dubbsgatan

GC-bana

"STYR & STALL"

Ny Stråket

Gula Stråket

Angöring styrkaserna

0 4 8 12 16 20 40 60m

Meter, skala 1:400 i A1-format (skala 1:800 A3-format)

BET	ANT	ÄNDRINGEN AVSER	DATUM	SIGN

Samrådsunderlag

Trafik- och utformningsförslag

Per Dubbsgatan
DP för vård och forskning vid Per Dubbsgatan

COWI AB
Skårgårdsgatan 1
Box 12076
Göteborg
TEL 010 - 850 10 00

UPPDRAG NR	HANDLÄGGARE
A105886	A. Granberg
DATUM	UPPDRAGSANSVARIG
2018-08-30	A. Fredriksson

Göteborgs Stad
Trafikkontoret

Trafik- och utformningsförslag - Del 2

Plan

FÖRV. HANDLÄGGARE	FÖRV. DIARIENR	FORMAT	SKALA	RITNINGSNUMMER	BET
Julia Emqvist	2623/17	A1	1:400	2326-17.0202	

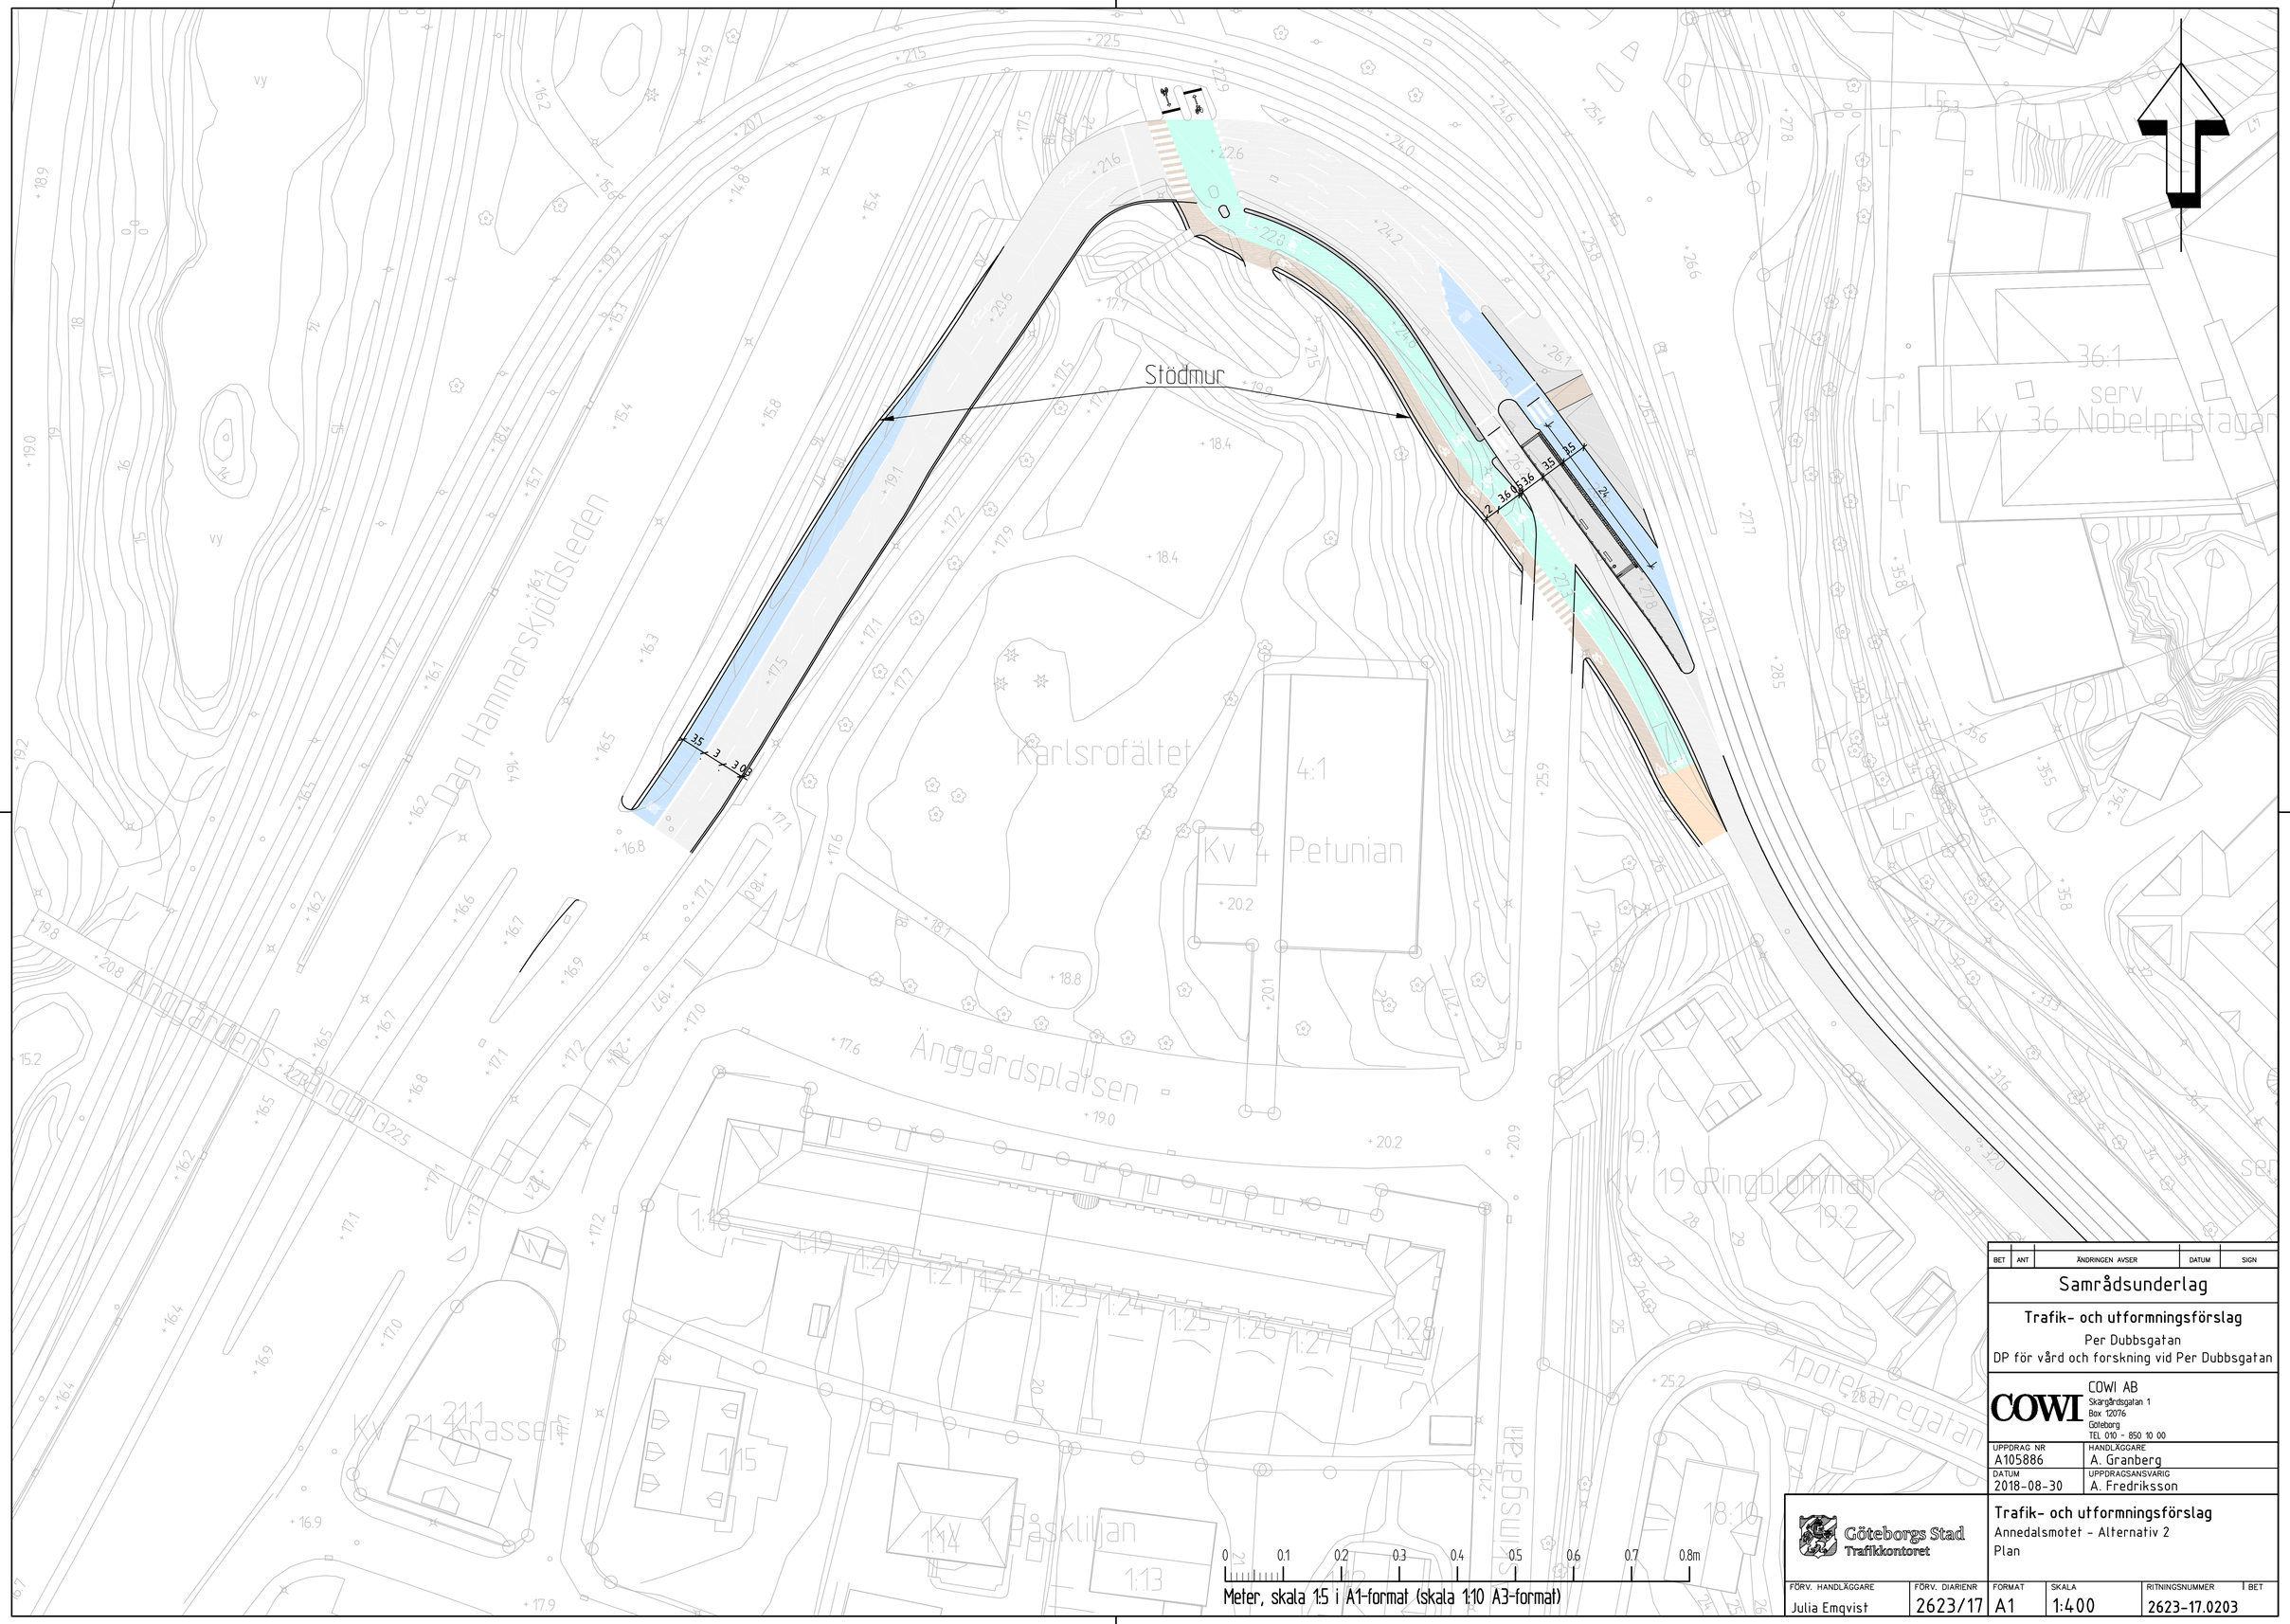

BET	ANT	ÄNDRINGEN AVSER	DATUM	SIGN

Samrådsunderlag

Trafik- och utformningsförslag

Per Dubbsgatan

DP för vård och forskning vid Per Dubbsgatan

COWI AB
Skårgårdsgatan 1
Box 12076
Göteborg
TEL 010 - 850 10 00

UPPDRAG NR	HANDLÄGGARE
A105886	A. Granberg
DATUM	UPPDRAGSANSVARIG
2018-08-30	A. Fredriksson

Göteborgs Stad
Trafikkontoret

Trafik- och utformningsförslag

Annedalsmötet - Alternativ 2

Plan

FÖRV. HANDLÄGGARE	FÖRV. DIARIENR	FORMAT	SKALA	RITNINGSNUMMER	BET
Julia Emqvist	2623/17	A1	1:400	2623-17.0203	

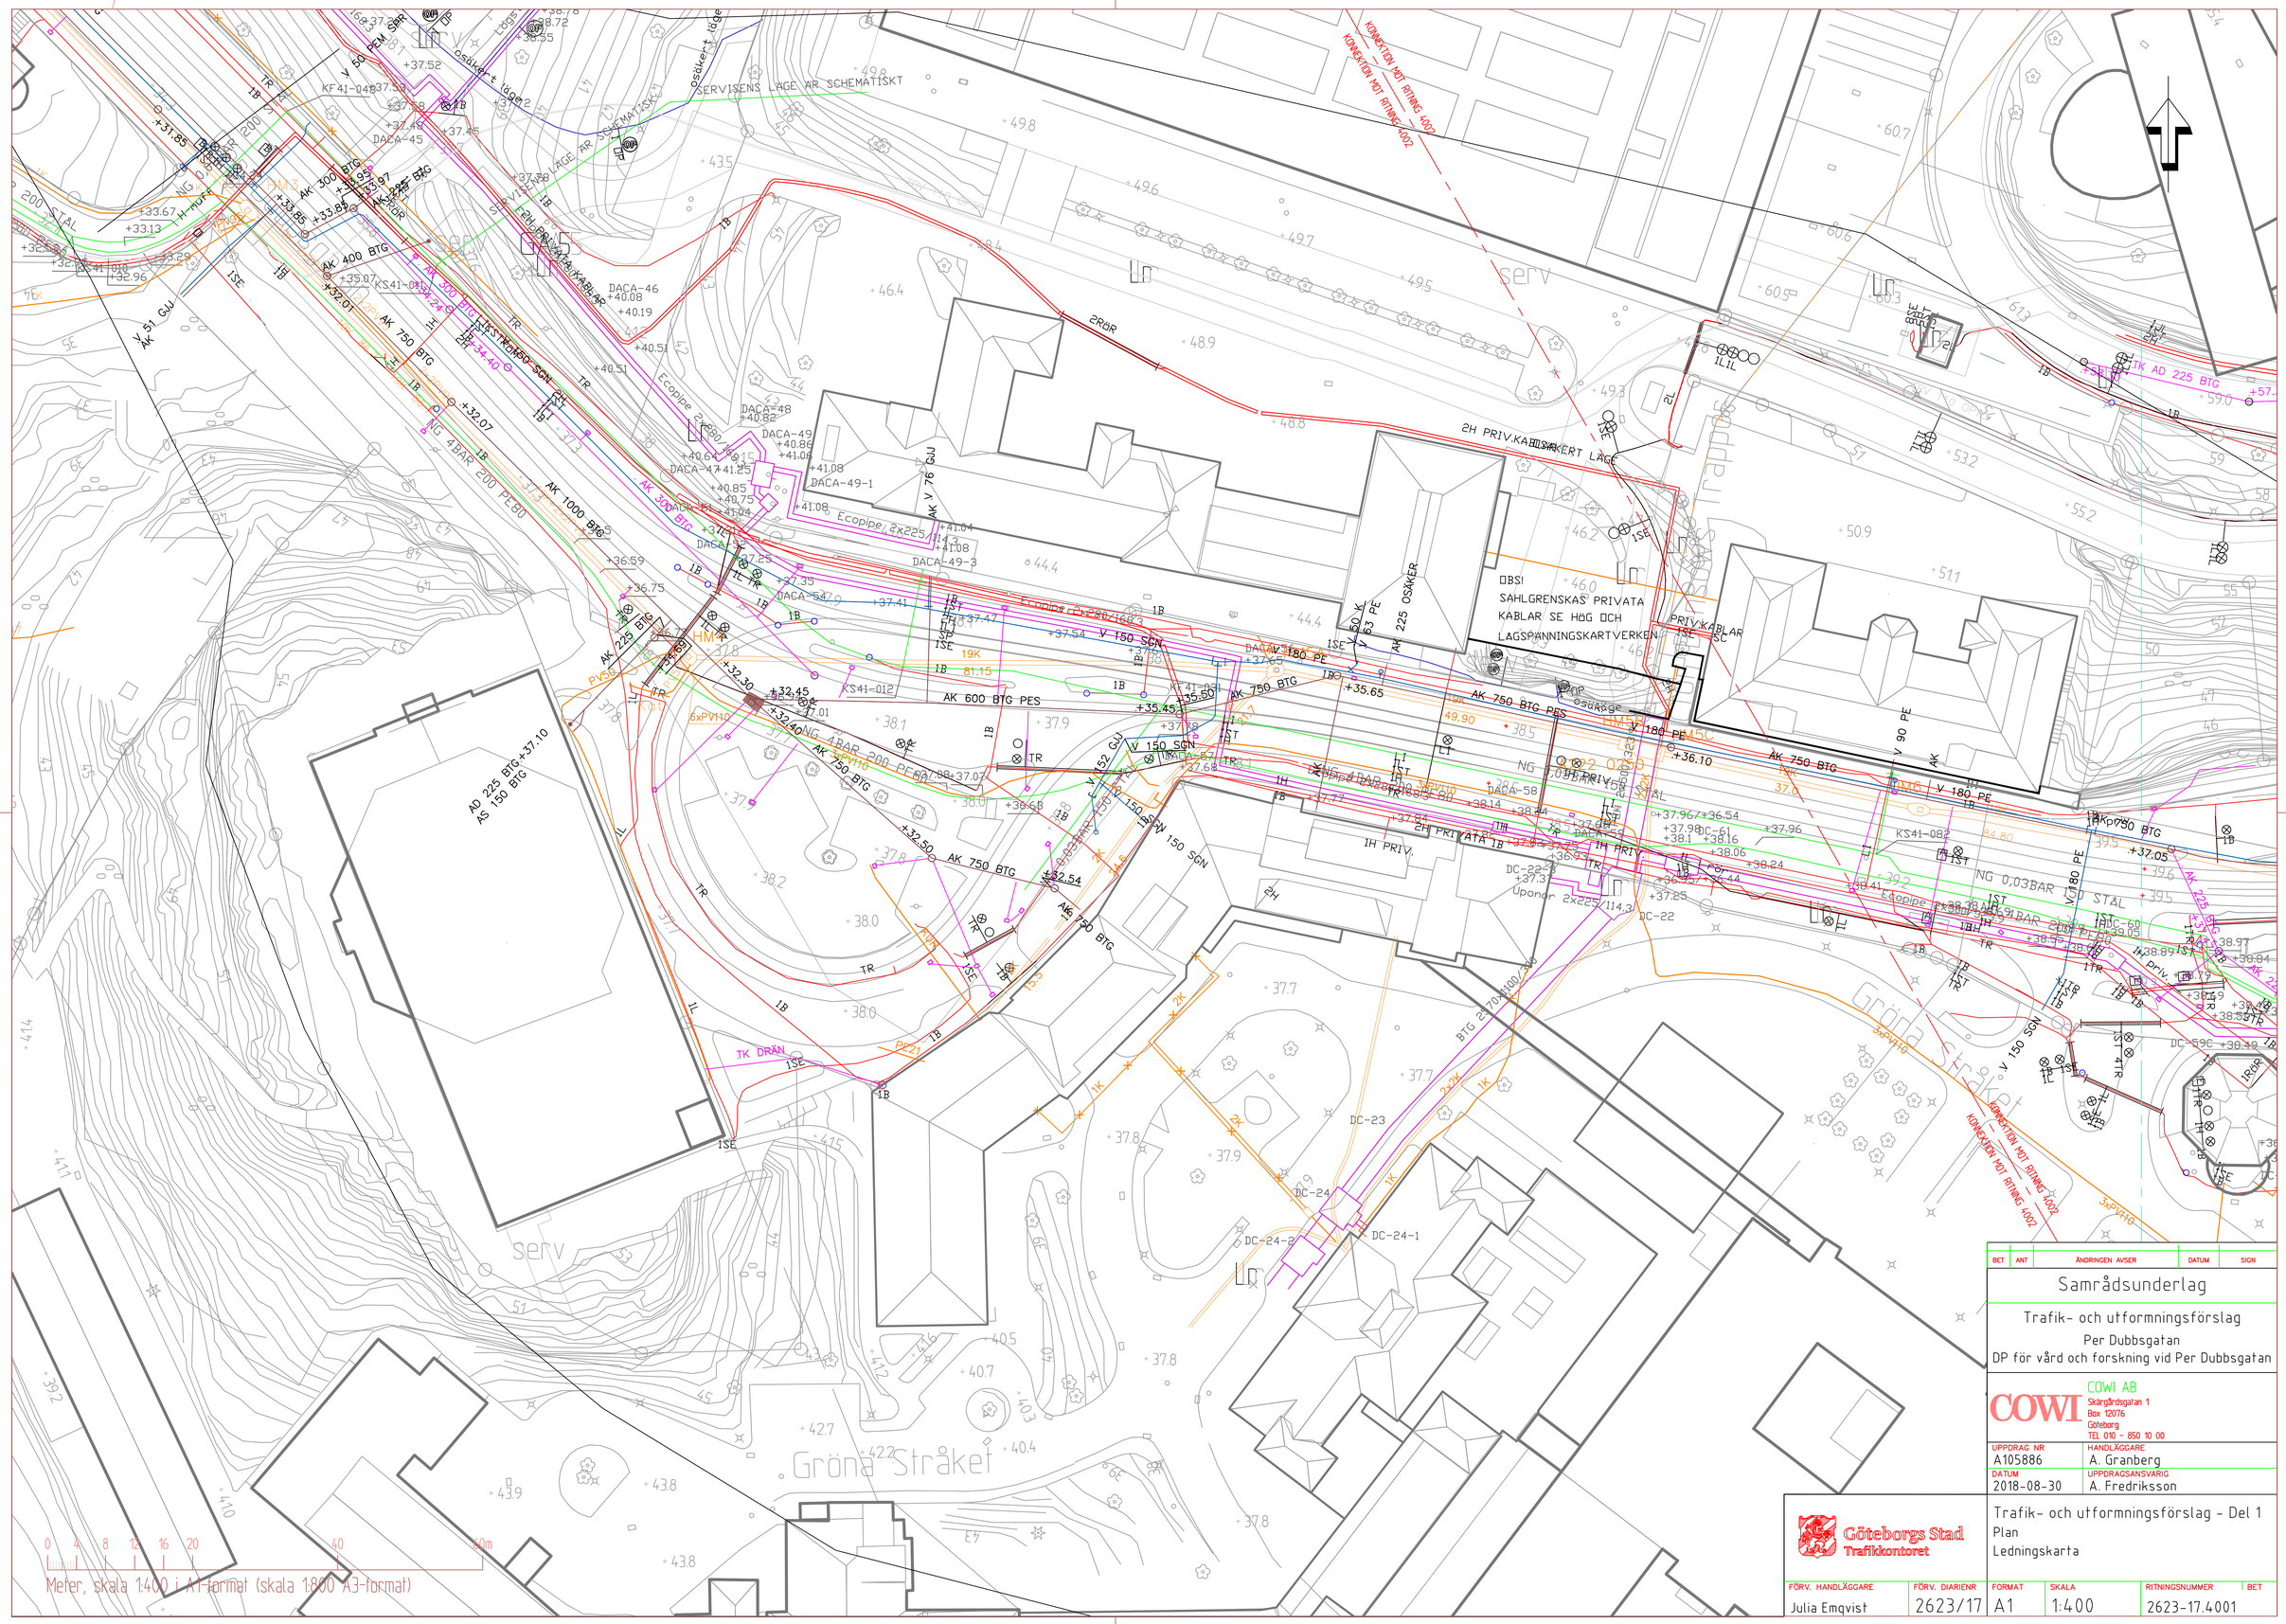

BET	ANT	ÄNDRINGEN AVSER	DATUM	SIGN

Samrådsunderlag

Trafik- och utformningsförslag

Per Dubbsgatan

DP för vård och forskning vid Per Dubbsgatan

COWI AB
Skårgårdsgatan 1
Box 12076
Göteborg
TEL 010 - 850 10 00

UPPDRAG NR	HANDLÄGGARE
A105886	A. Granberg
DATUM	UPPDRAGSANSVARIG
2018-08-30	A. Fredriksson

Göteborgs Stad
Trafikkontoret

Trafik- och utformningsförslag - Del 1
Plan
Ledningskarta

FÖRV. HANDLÄGGARE	FÖRV. DIARIENR	FORMAT	SKALA	RITNINGSNUMMER	BET
Julia Emqvist	2623/17	A1	1:400	2623-17.4001	

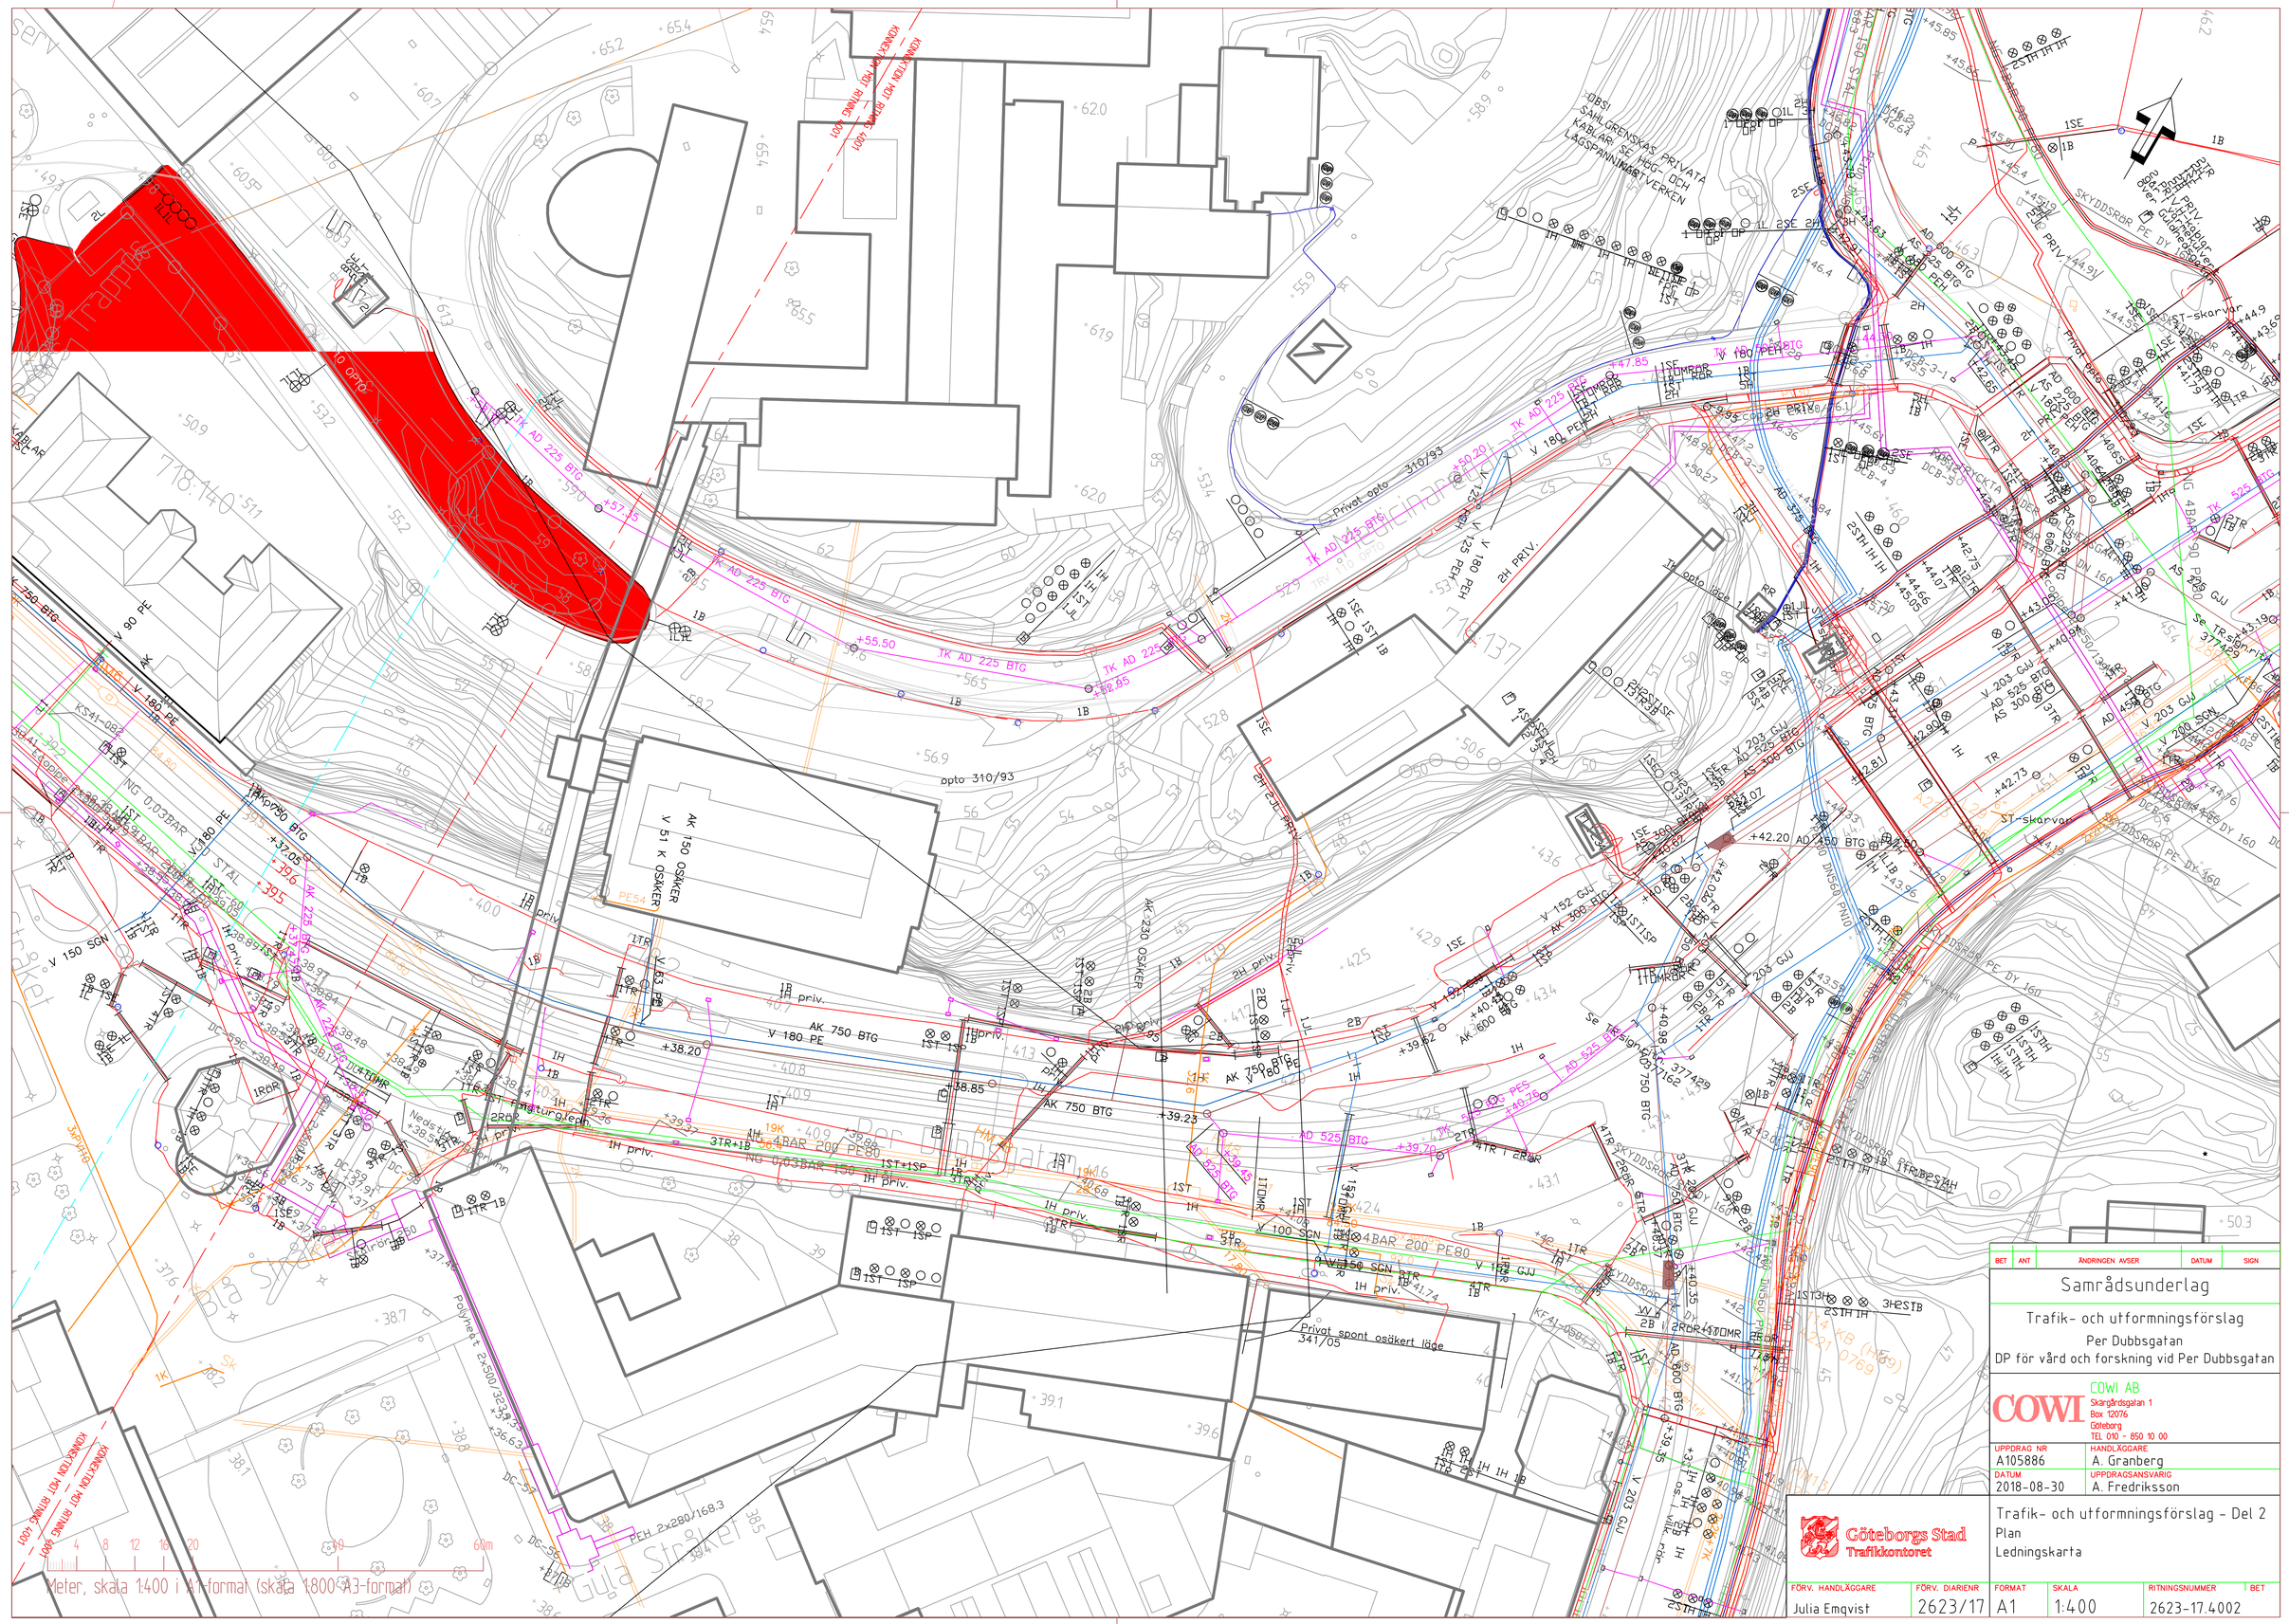

BET	ANT	ÄNDRINGEN AVSER	DATUM	SIGN

Samrådsunderlag

Trafik- och utformningsförslag
Per Dubbsgatan
DP för vård och forskning vid Per Dubbsgatan

COWI AB
Skängårdsgatan 1
Box 12076
Göteborg
TEL 010 - 850 10 00

UPPDRAG NR	HANDLÄGGARE
A105886	A. Granberg
DATUM	UPPDRAGSANSVARIG
2018-08-30	A. Fredriksson

Göteborgs Stad
Trafikkontoret

Trafik- och utformningsförslag - Del 2
Plan
Ledningskarta

FÖRV. HANDLÄGGARE	FÖRV. DIARIENR	FORMAT	SKALA	RITNINGSNUMMER	BET
Julia Emqvist	2623/17	A1	1:400	2623-17.4002	

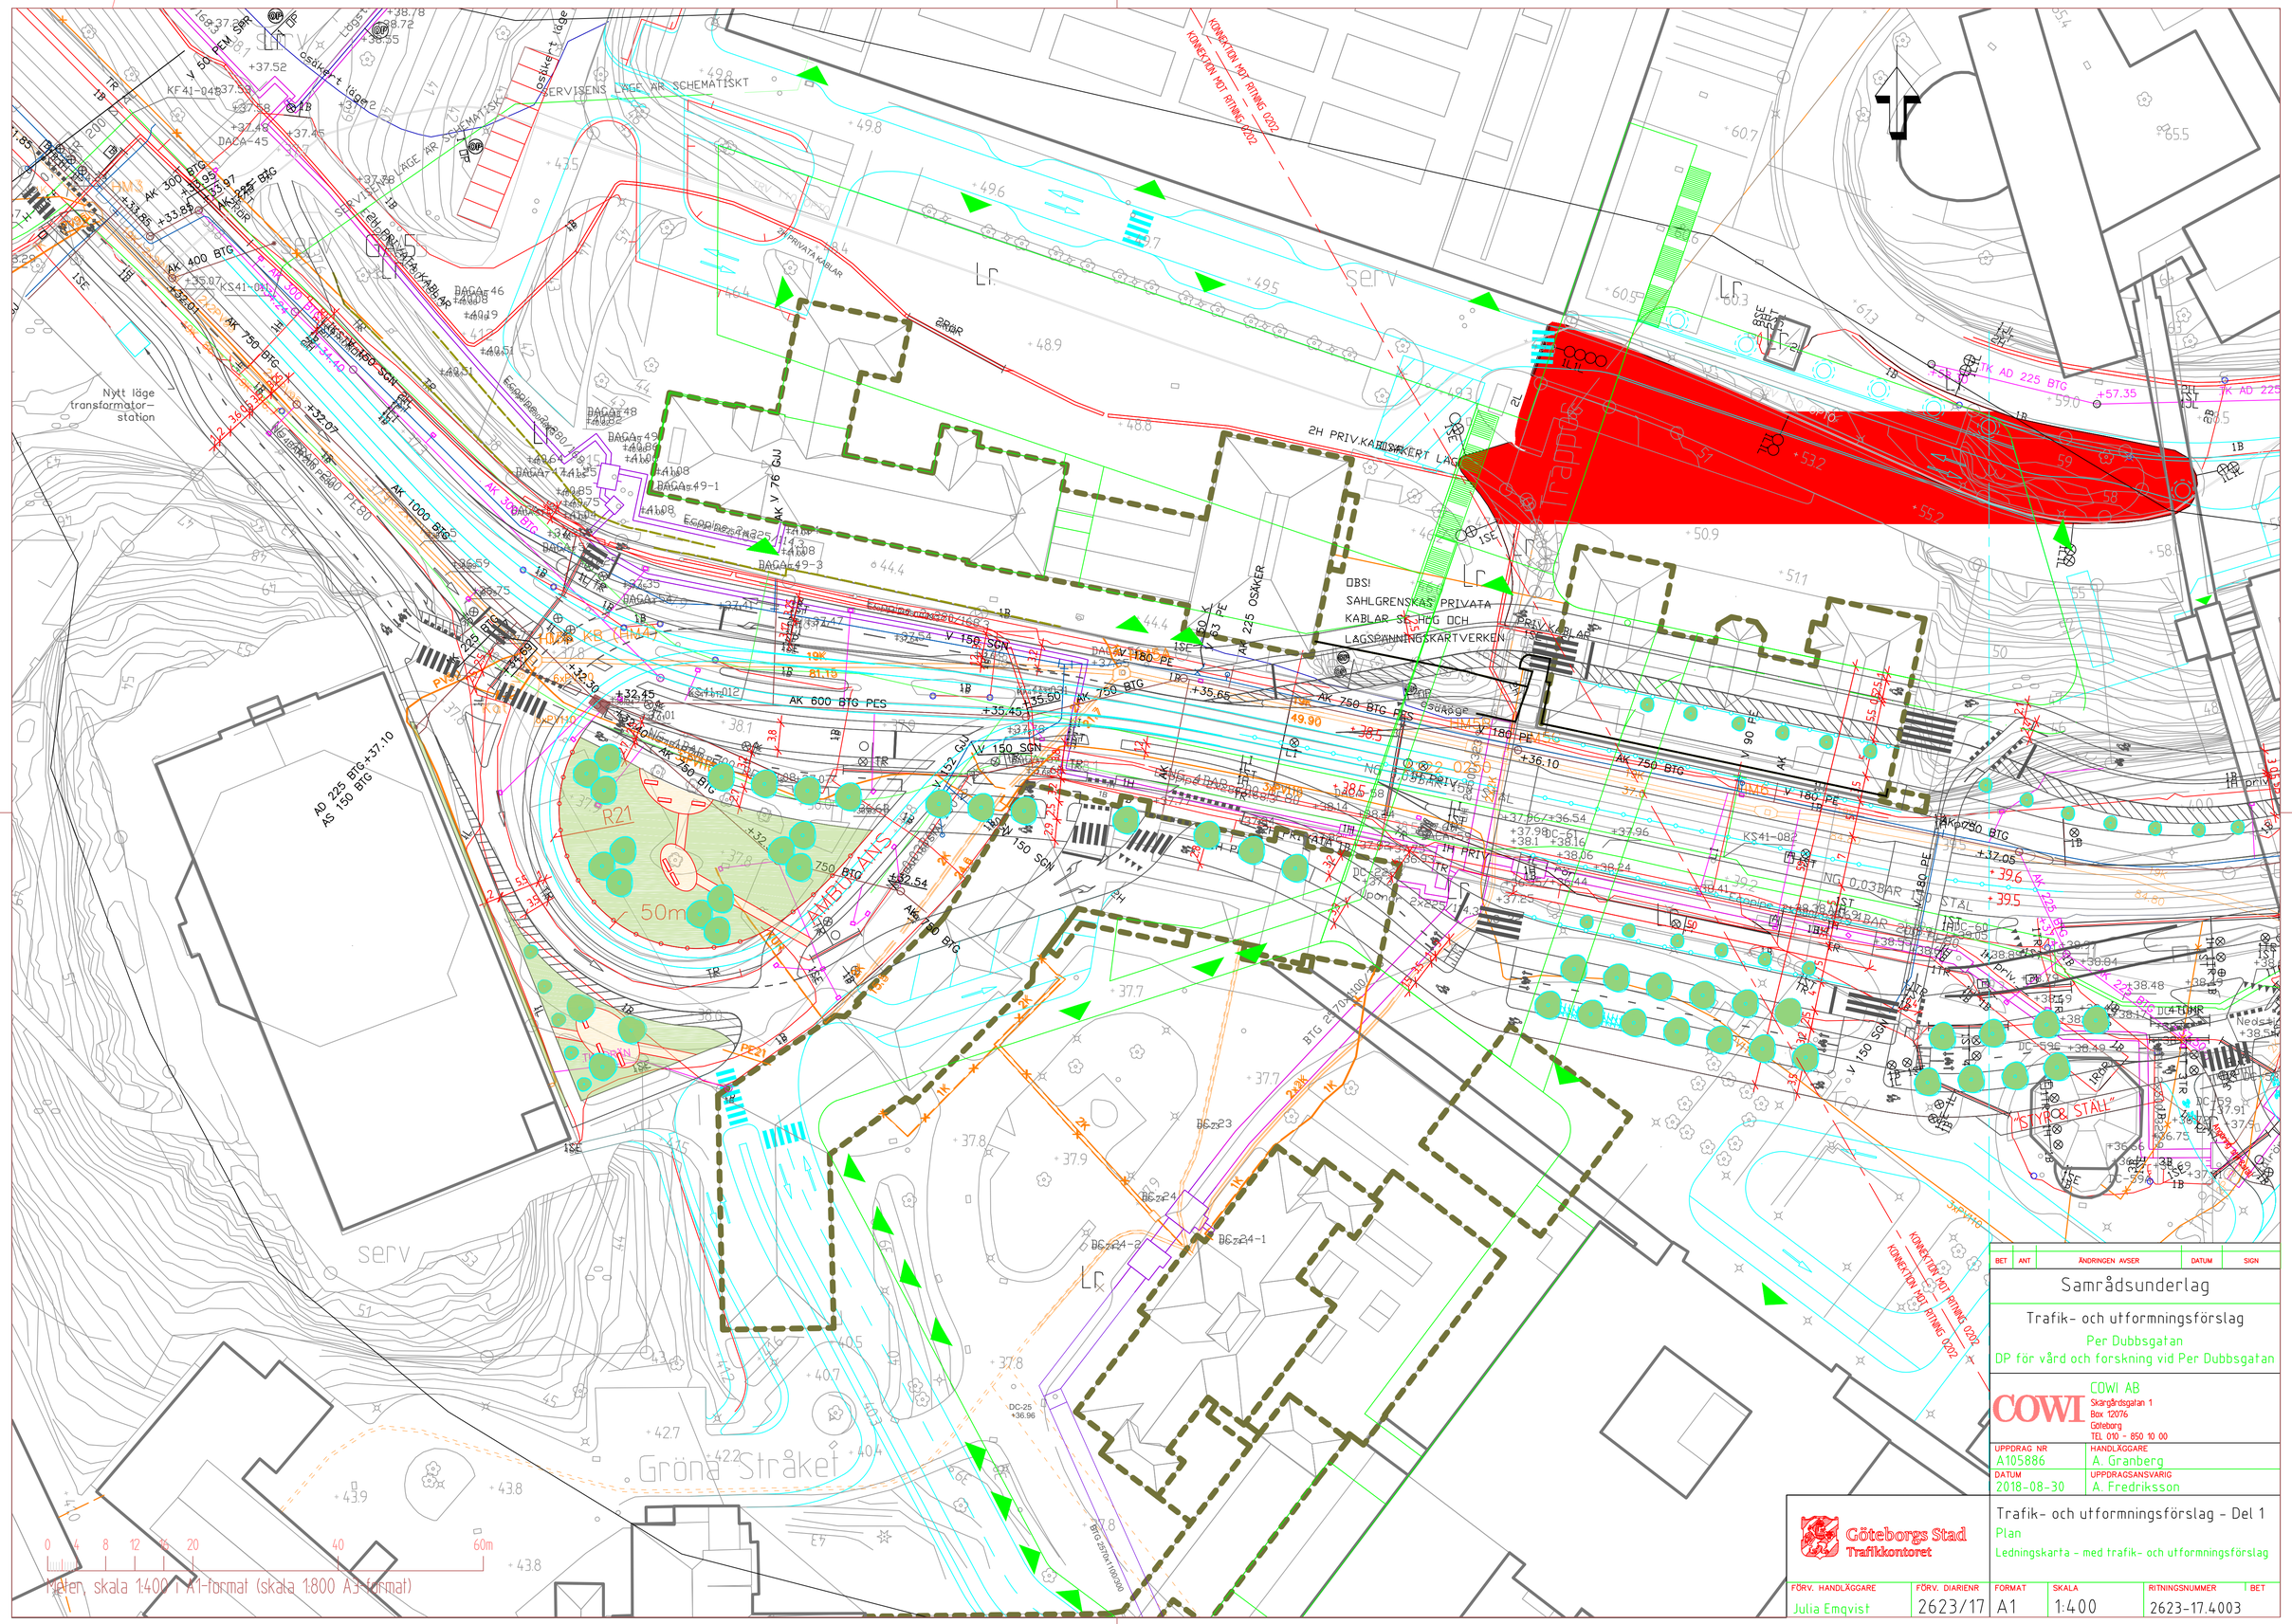

BET	ANT	ÄNDRINGEN AVSER	DATUM	SIGN

Samrådsunderlag

Trafik- och utformningsförslag

Per Dubbsgatan

DP för vård och forskning vid Per Dubbsgatan

COWI AB
Skårgårdsgatan 1
Box 12076
Göteborg
TEL 010 - 850 10 00

UPPDRAG NR	HANDLÄGGARE
A105886	A. Granberg
DATUM	UPPDRAGSANSVARIG
2018-08-30	A. Fredriksson

Göteborgs Stad
Trafikkontoret

Trafik- och utformningsförslag - Del 1

Plan

Ledningskarta - med trafik- och utformningsförslag

FÖRV. HANDLÄGGARE	FÖRV. DIARIENR	FORMAT	SKALA	RITNINGSNUMMER	BET
Julia Emqvist	2623/17	A1	1:400	2623-17.4003	

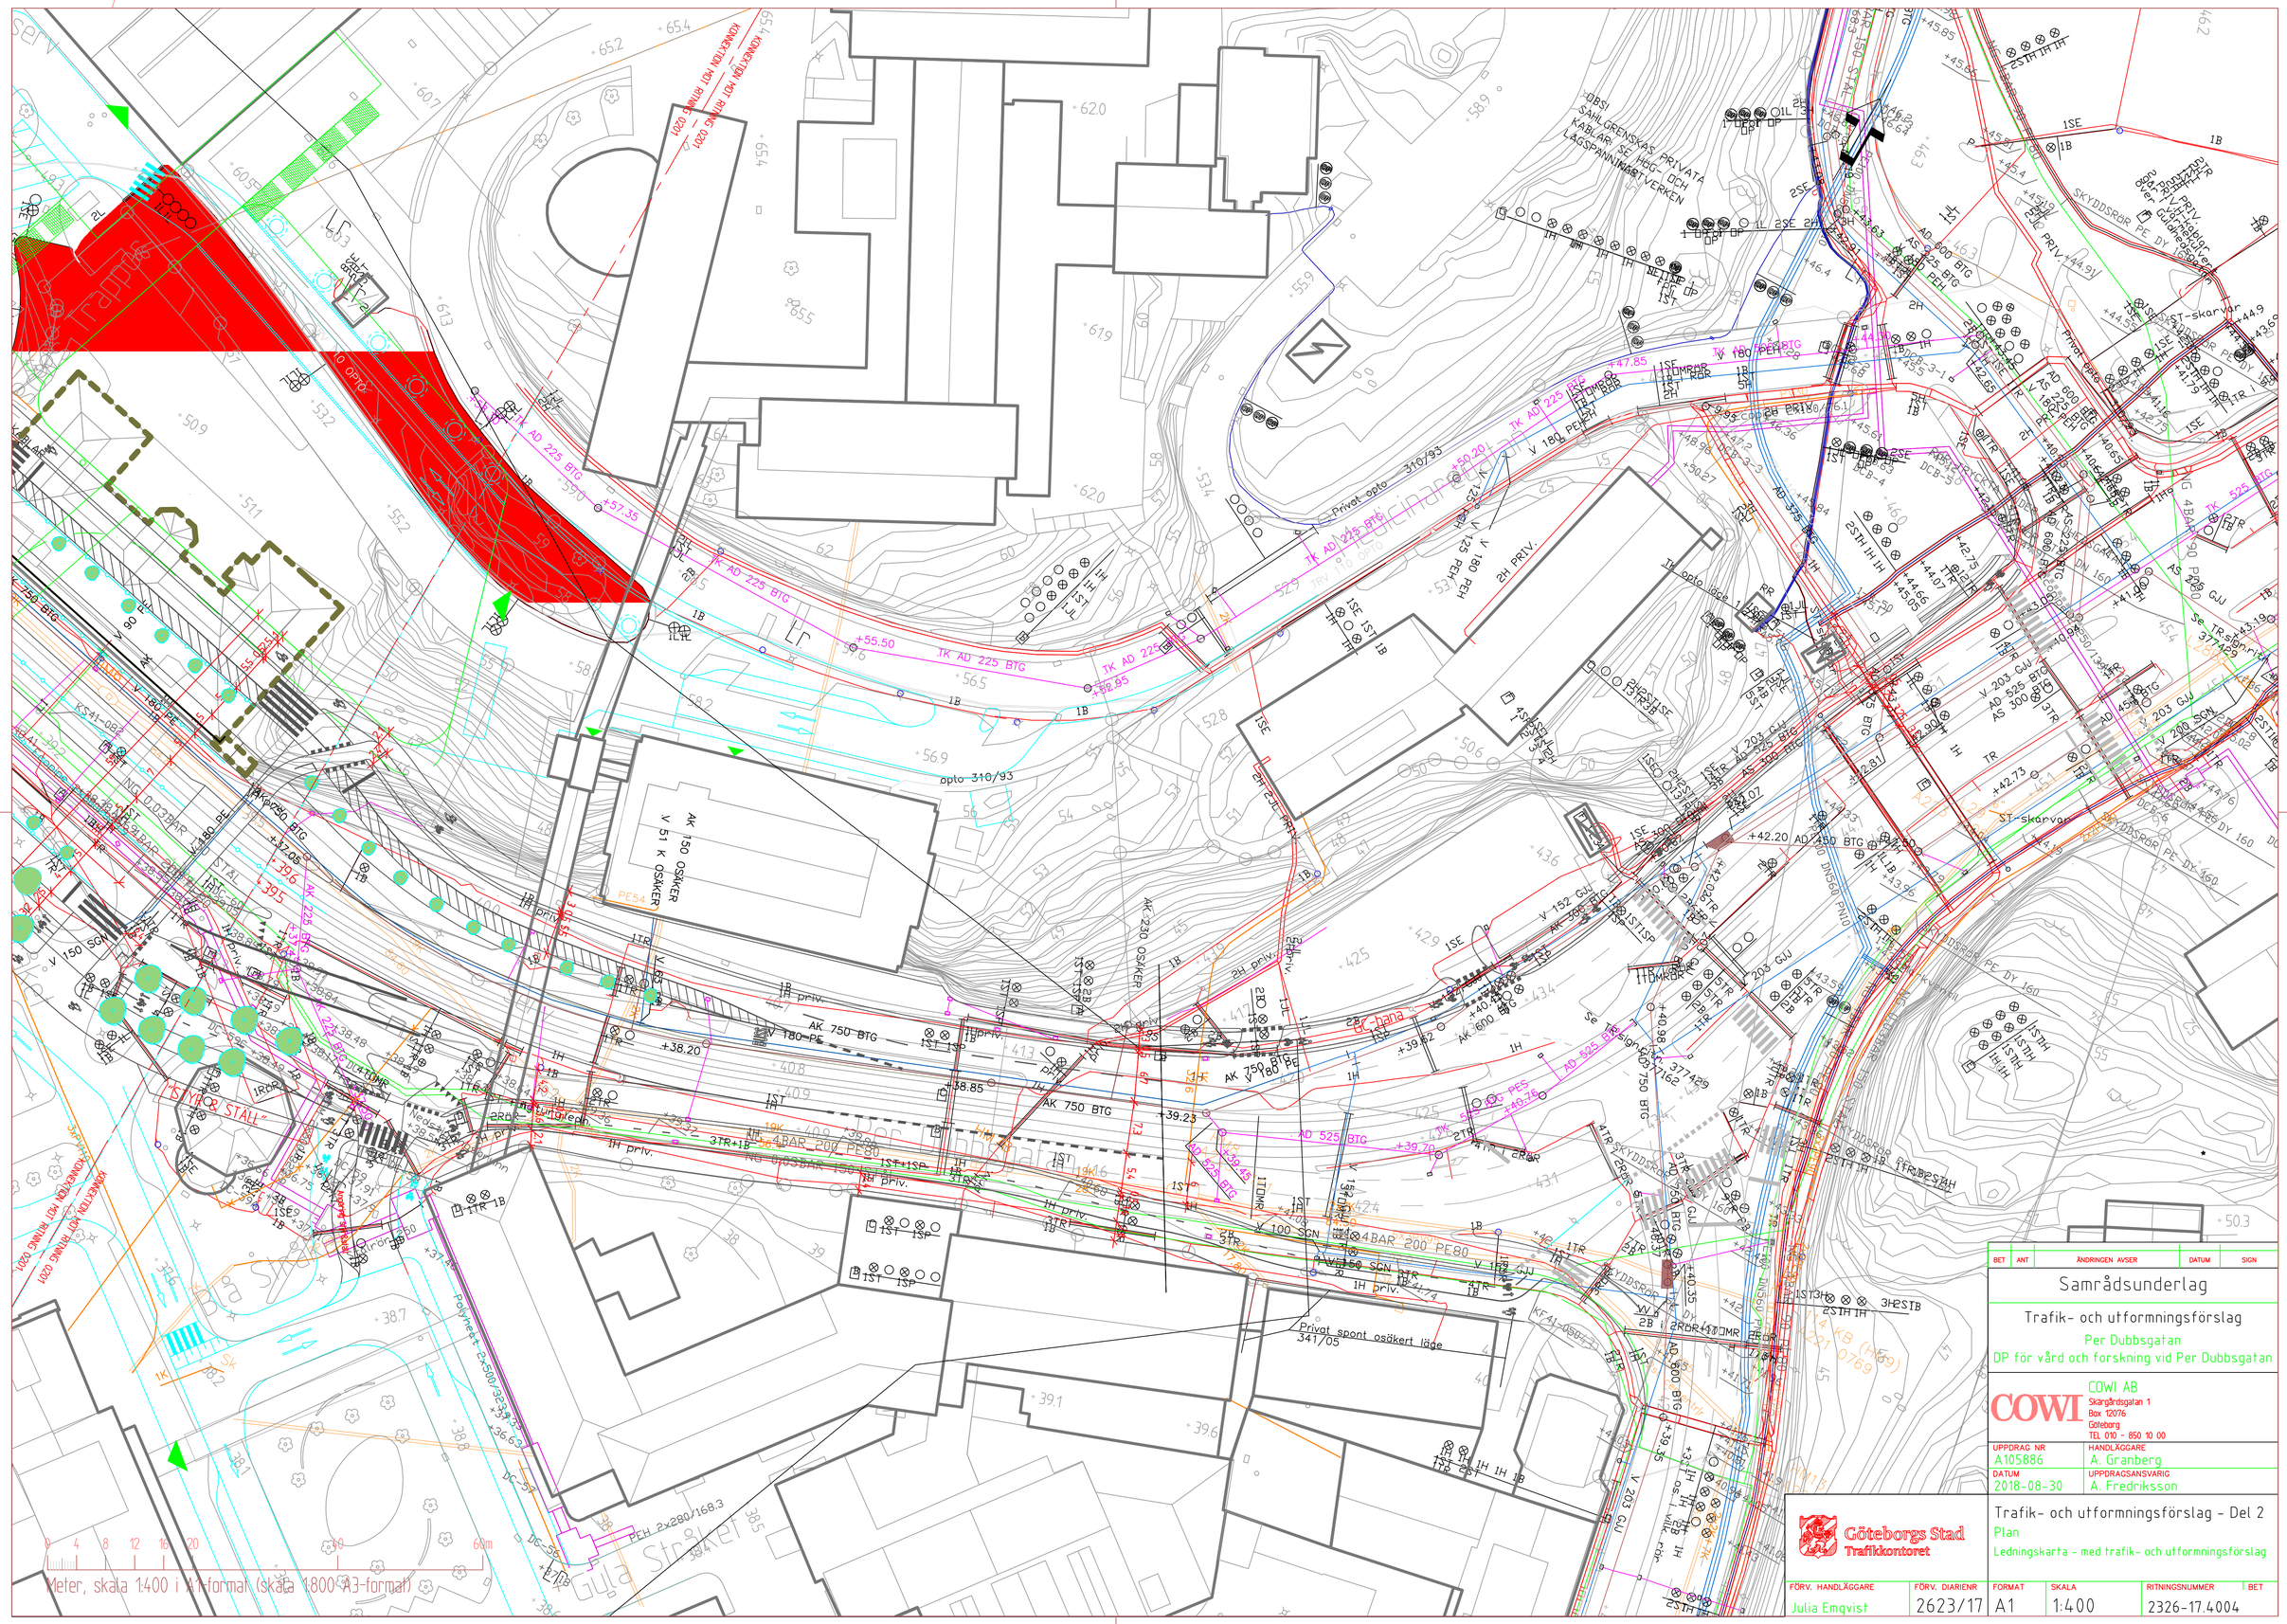

BET	ANT	ÄNDRINGEN AVSER	DATUM	SIGN

Samrådsunderlag

Trafik- och utformningsförslag

Per Dubbsgatan

DP för vård och forskning vid Per Dubbsgatan

COWI AB
Skårgårdsgatan 1
Box 12076
Göteborg
TEL 010 - 850 10 00

UPPDRAG NR	HANDLÄGGARE
A105886	A. Granberg
DATUM	UPPDRAGSANSVARIG
2018-08-30	A. Fredriksson

Göteborgs Stad
Trafikkontoret

Trafik- och utformningsförslag - Del 2

Plan

Ledningskarta - med trafik- och utformningsförslag

FÖRV. HANDLÄGGARE	FÖRV. DIARIENR	FORMAT	SKALA	RITNINGSNUMMER	BET
Julia Emqvist	2623/17	A1	1:400	2326-17.4004	

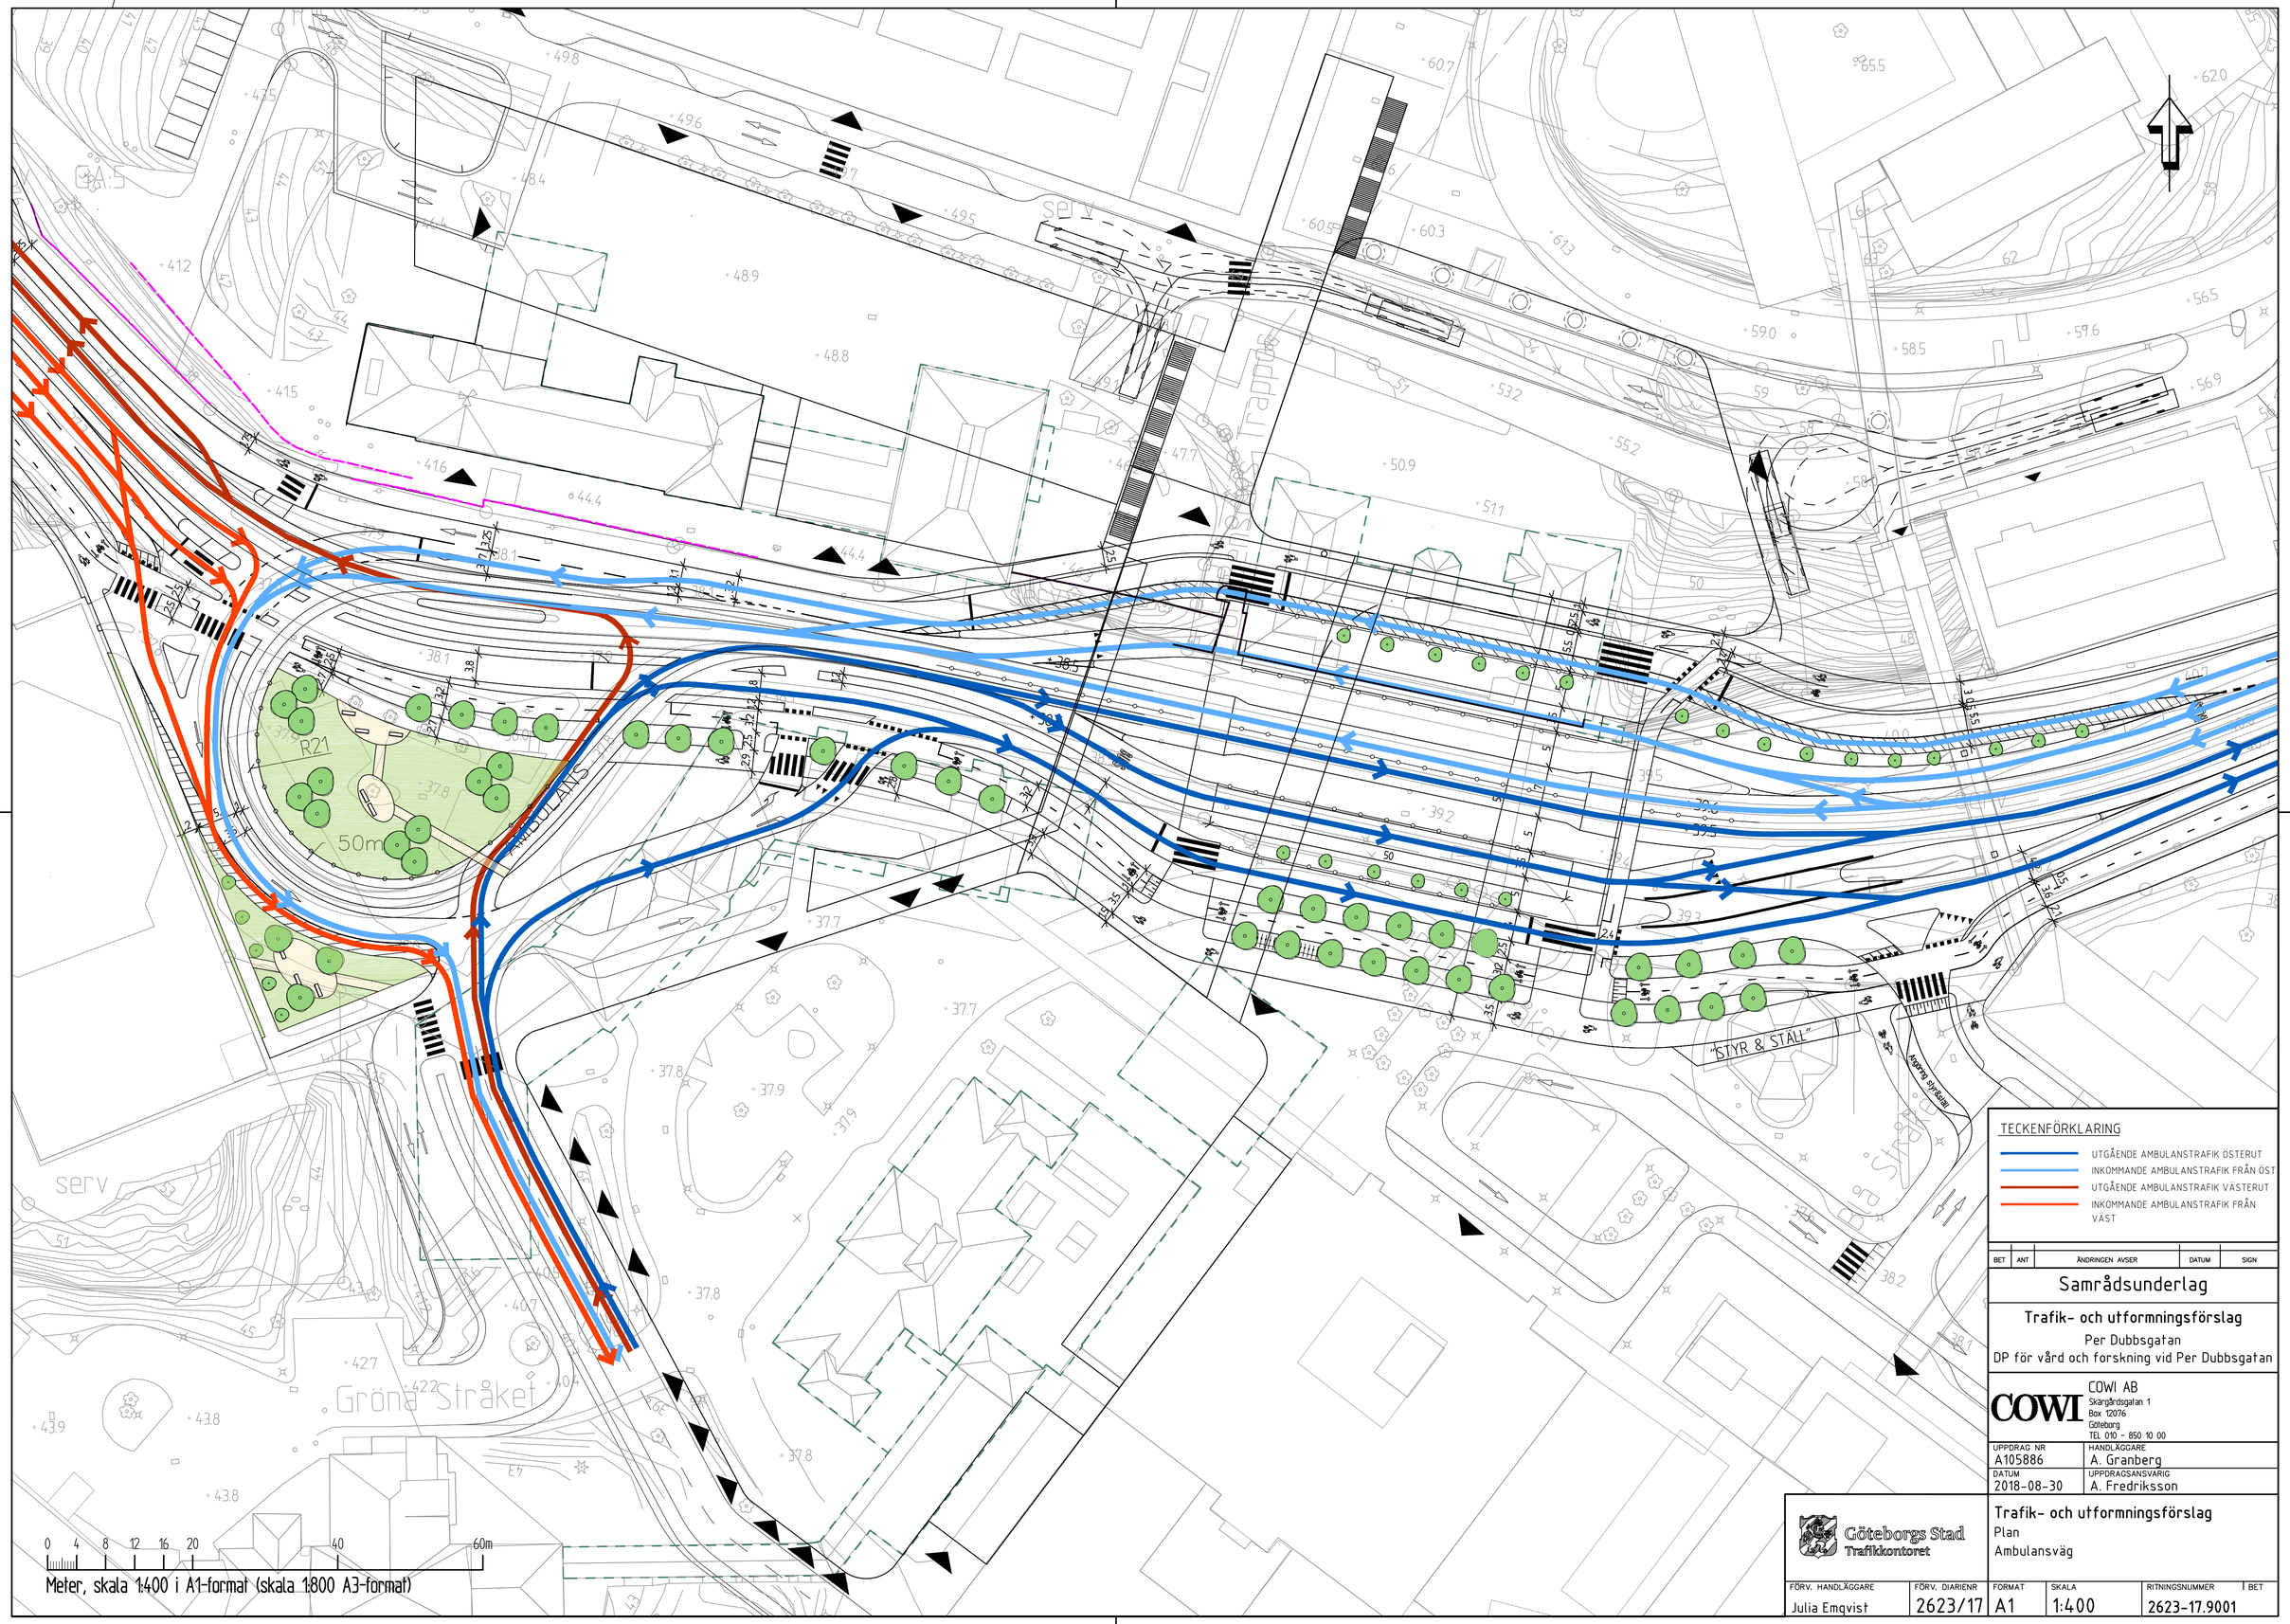

TECKENFÖRKLARING

- UTGÅENDE AMBULANSTRAFIK ÖSTERUT
- INKOMMANDE AMBULANSTRAFIK FRÅN ÖST
- UTGÅENDE AMBULANSTRAFIK VÄSTERUT
- INKOMMANDE AMBULANSTRAFIK FRÅN VÄST

BET	ANT	ÄNDRINGEN AVSER	DATUM	SIGN

Samrådsunderlag

Trafik- och utformningsförslag

Per Dubbsgatan
DP för vård och forskning vid Per Dubbsgatan

COWI AB
Skårgårdsgatan 1
Box 12076
Göteborg
TEL 010 - 850 10 00

UPPDRAG NR	HANDLÄGGARE
A105886	A. Granberg
DATUM	UPPDRAGSANSVARIG
2018-08-30	A. Fredriksson

Göteborgs Stad
Trafikkontoret

Trafik- och utformningsförslag

Plan
Ambulansväg

FÖRV. HANDLÄGGARE	FÖRV. DIARIENR	FORMAT	SKALA	RITNINGSNUMMER	BET
Julia Emqvist	2623/17	A1	1:400	2623-17.9001	

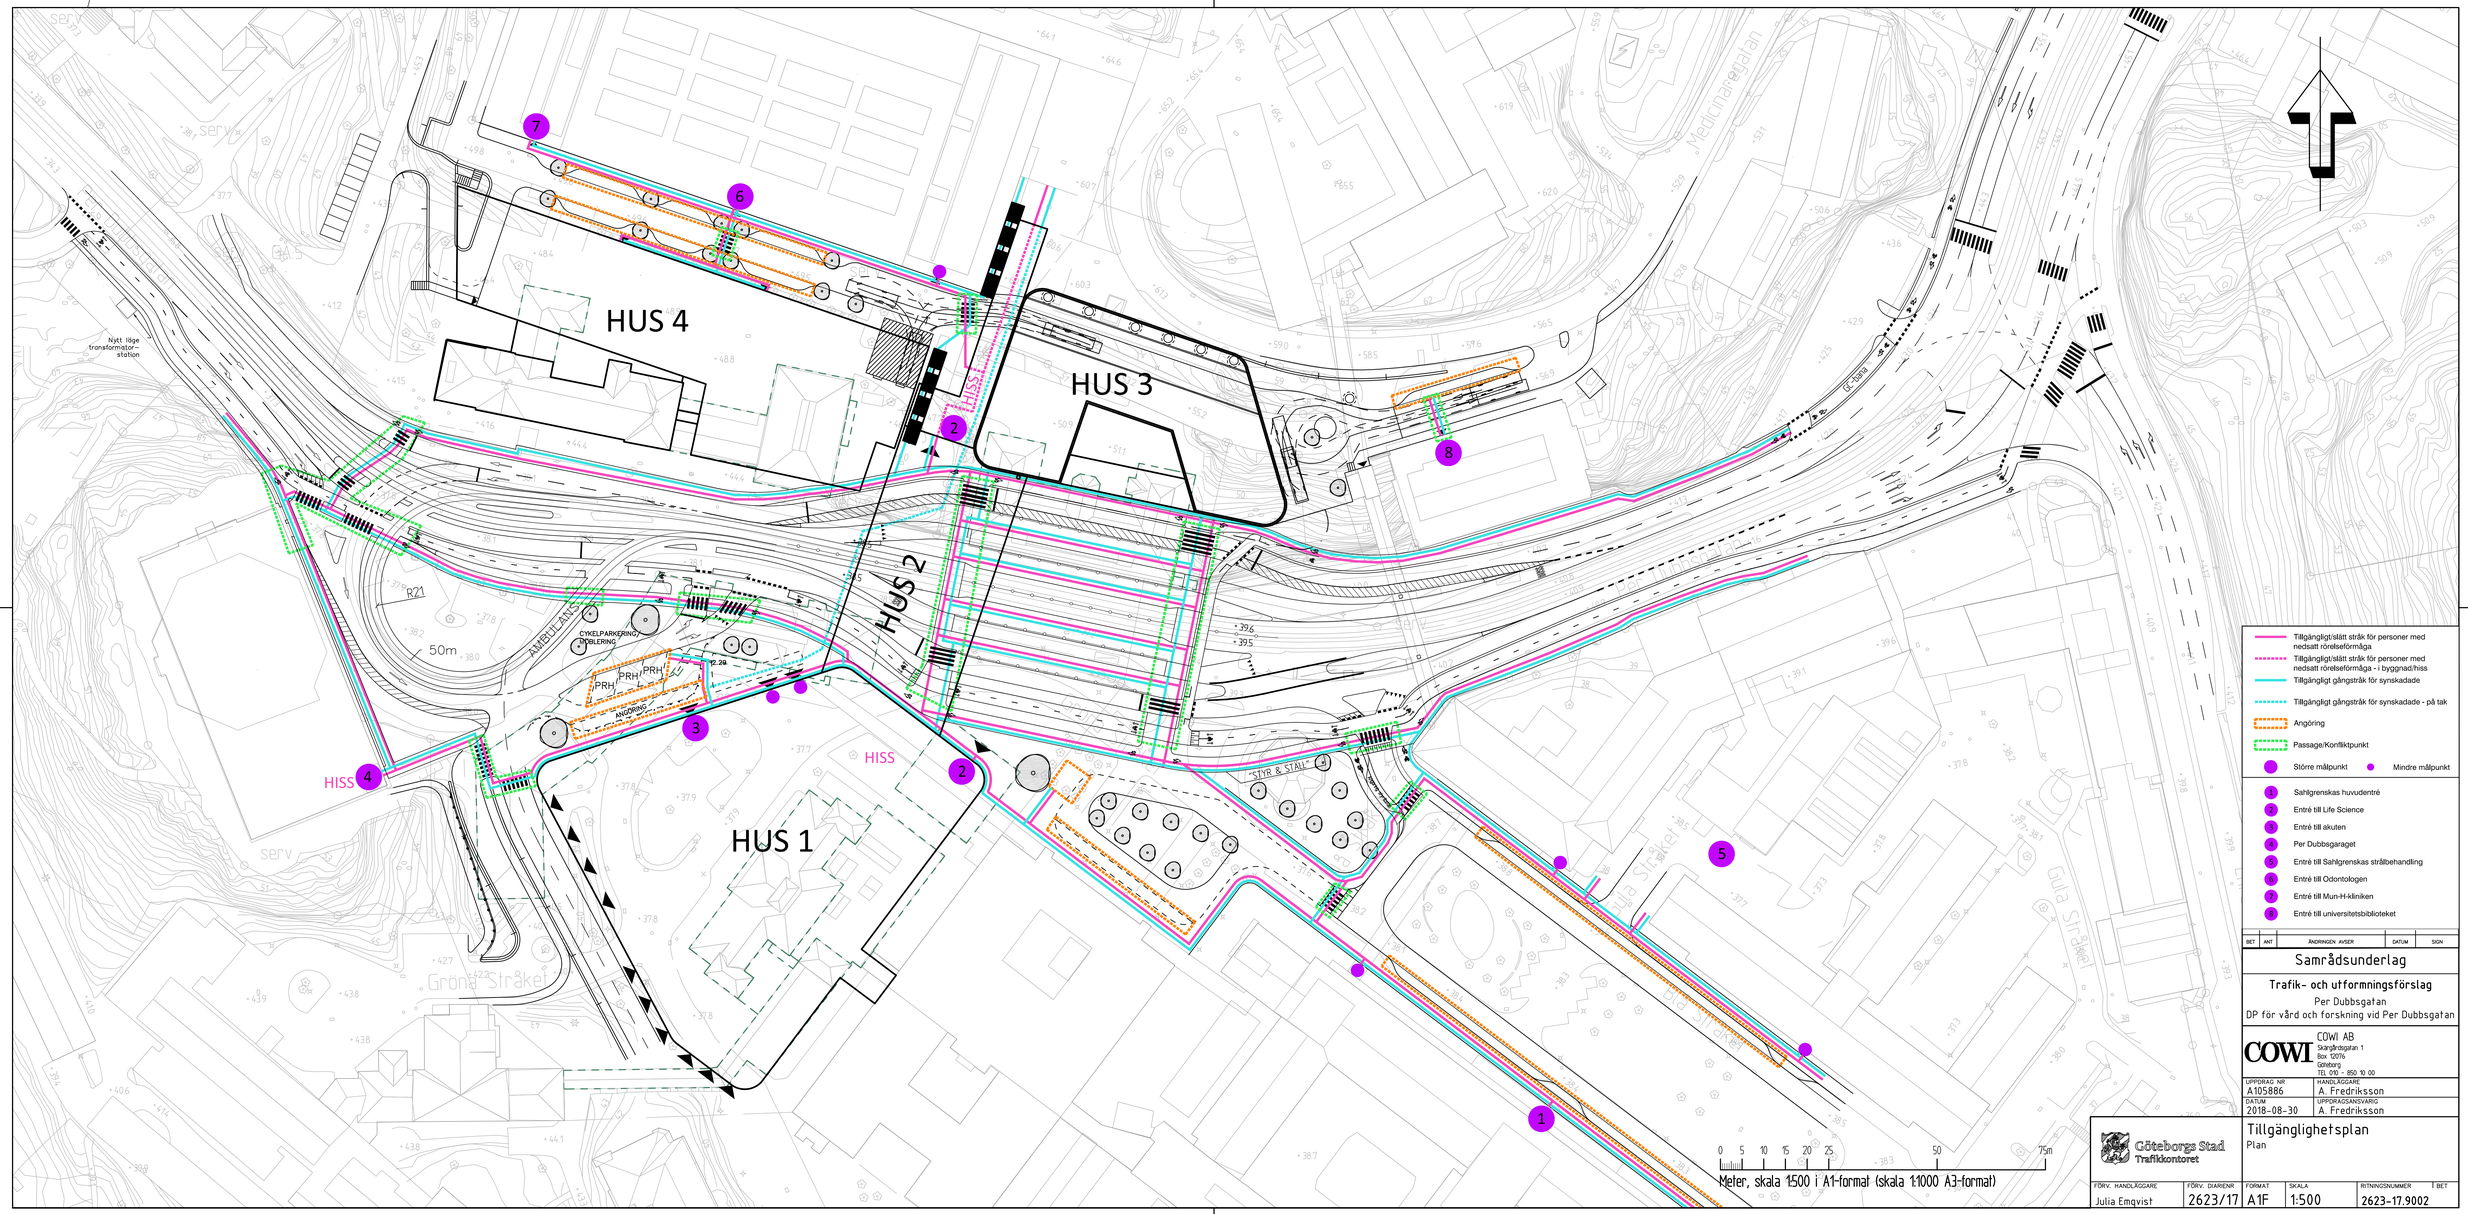

Tillgängligt/slätt stråk för personer med nedsatt rörelseförmåga

Tillgängligt/slätt stråk för personer med nedsatt rörelseförmåga - i byggnad/hiss

Tillgängligt gångstråk för synskadade

Tillgängligt gångstråk för synskadade - på tak

Angöring

Passage/Konfliktpunkt

Större målpunkt

Mindre målpunkt

1. Sahlgrenskas huvudentré
2. Entré till Life Science
3. Entré till akuten
4. Per Dubbsgaraget
5. Entré till Sahlgrenskas strålbehandling
6. Entré till Odontologen
7. Entré till Mun-H-kliniken
8. Entré till universitetsbiblioteket

BET	ANT	ÄNDRINGEN AVSER	DATUM	SIGN

Samrådsunderlag

Trafik- och utformningsförslag

Per Dubbsgatan

DP för vård och forskning vid Per Dubbsgatan

COWI AB
Skårgårdsgatan 1
Box 12076
Göteborg
TEL 010 - 850 10 00

UPPDRAG NR	HANDLÄGGARE
A105886	A. Fredriksson
DATUM	UPPDRAGSANSVARIG
2018-08-30	A. Fredriksson

Göteborgs Stad
Trafikkontoret

Tillgänglighetsplan

Plan

FÖRV. HANDLÄGGARE	FÖRV. DIARIENR	FORMAT	SKALA	RITNINGSNUMMER	I BET
Julia Emqvist	2623/17	A1F	1:500	2623-17.9002	

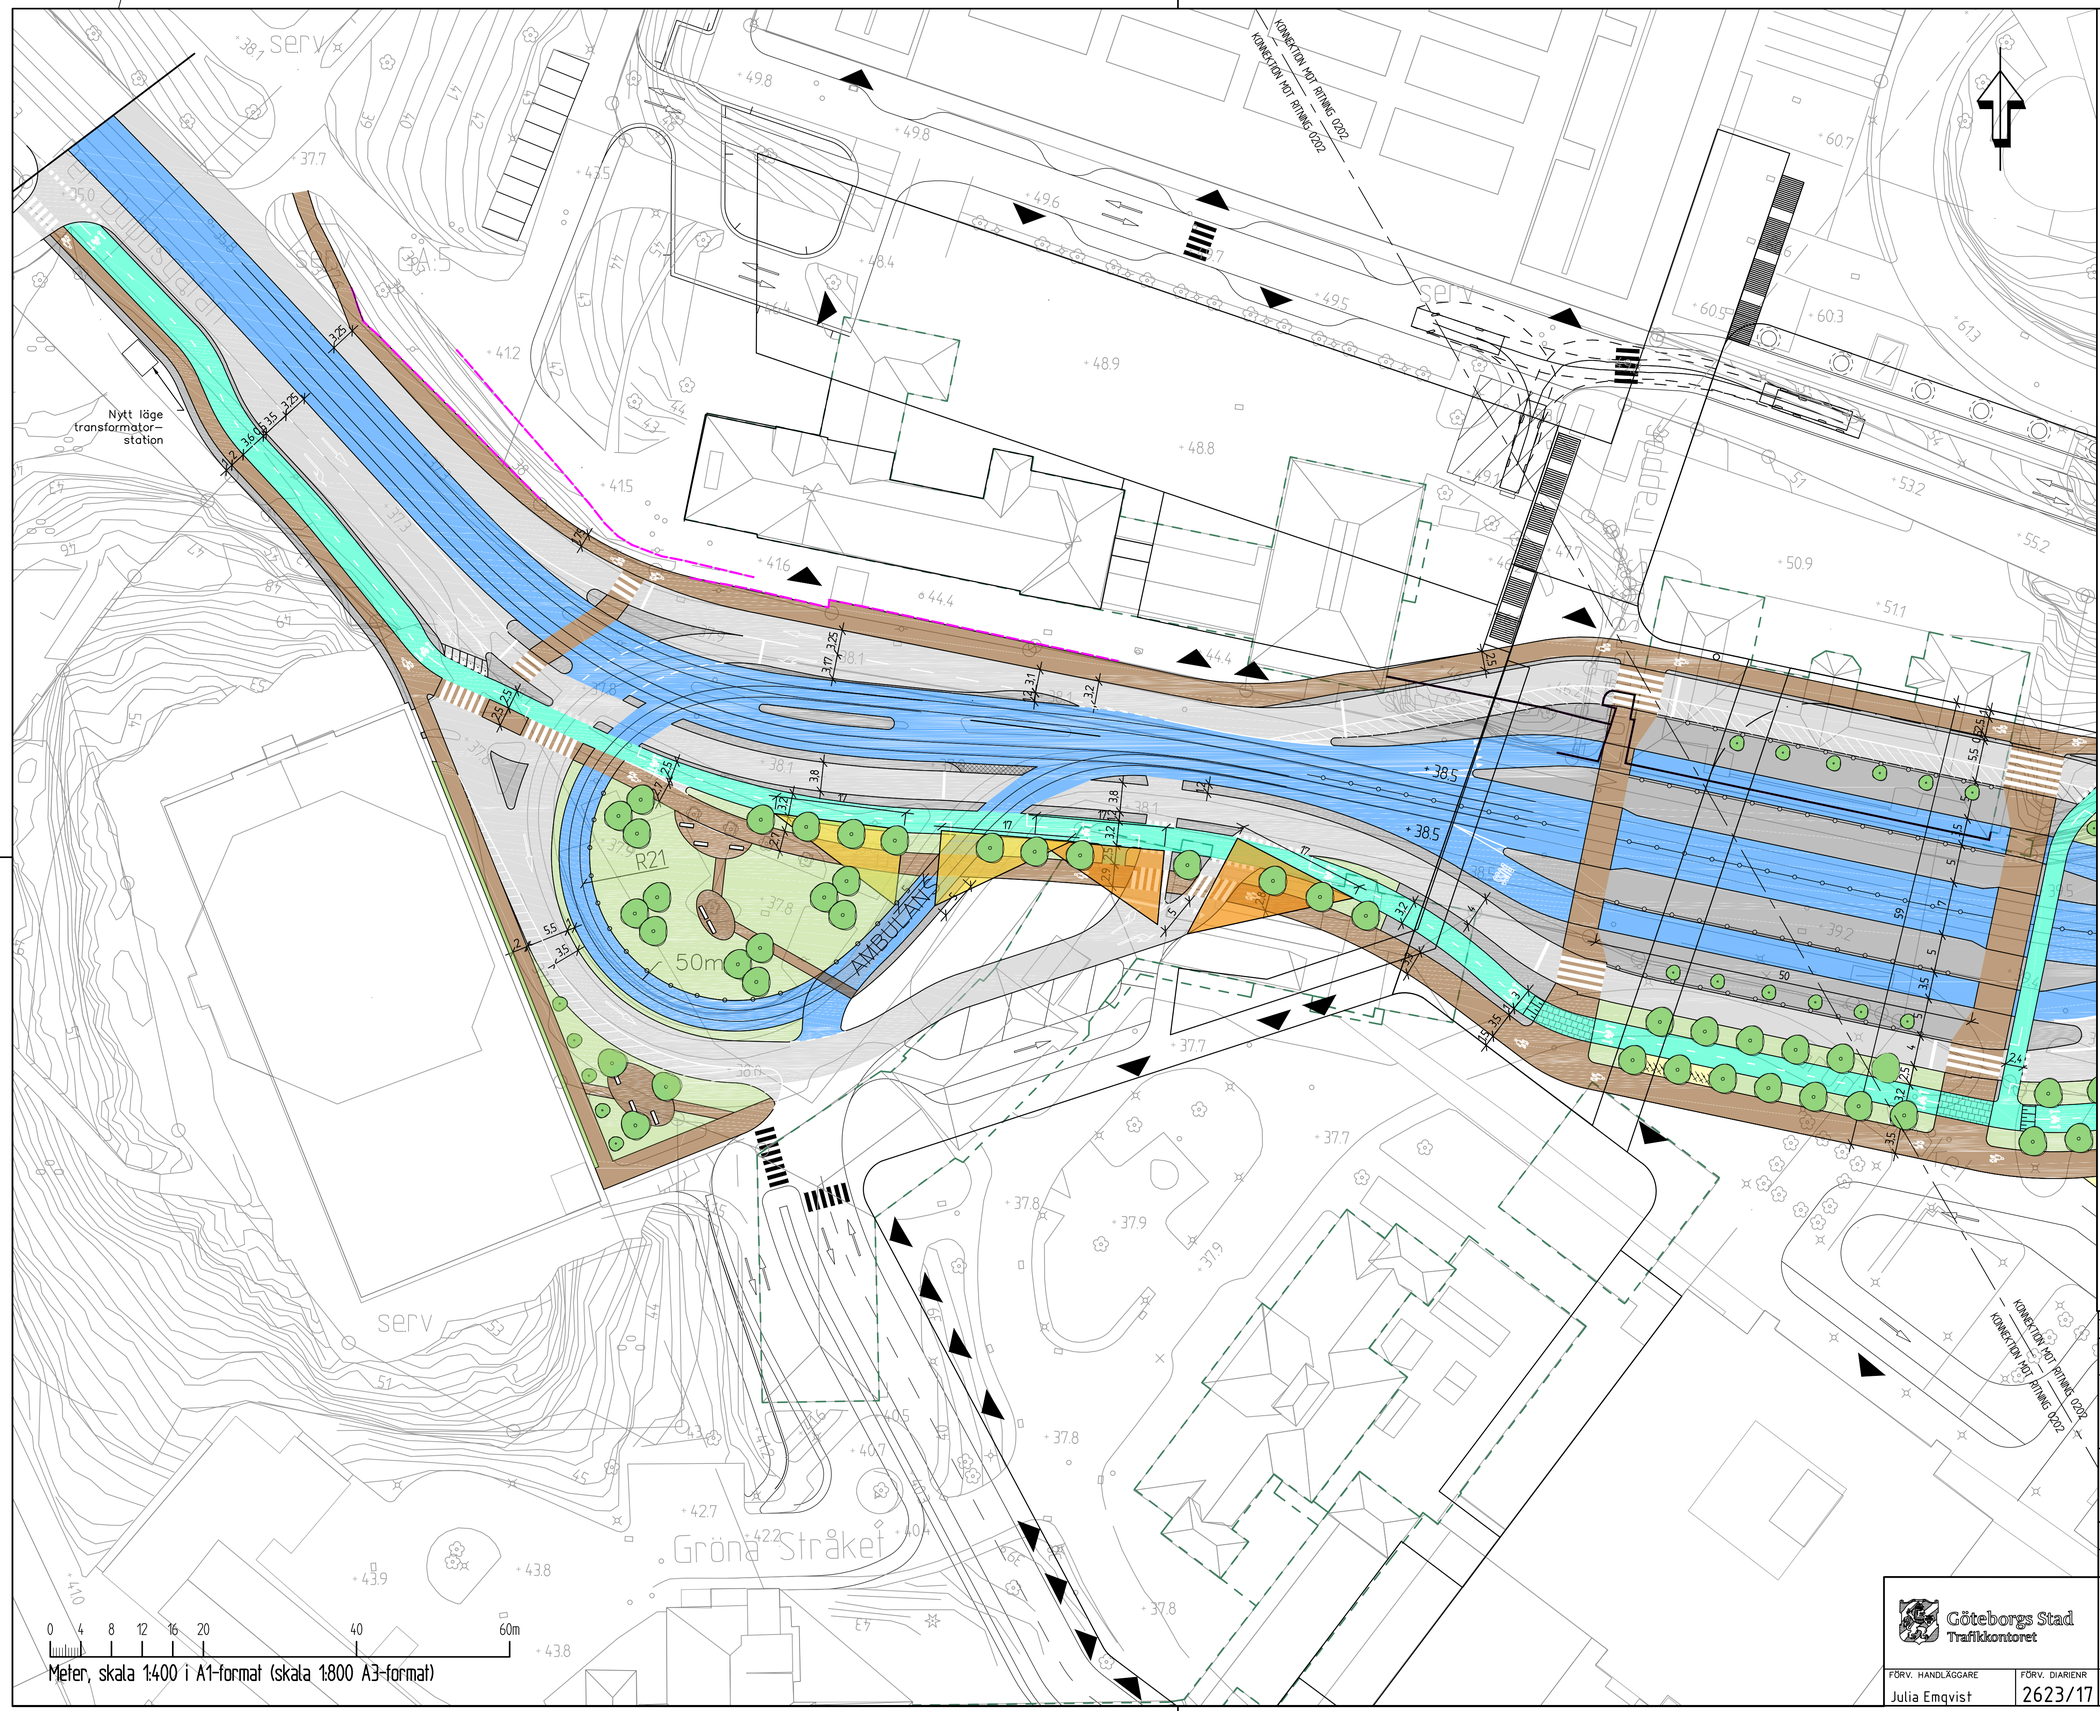

KOORDINATSYSTEM

SYSTEM I PLAN: SWEREF 99 12 00
SYSTEM I HÖJD: RH 2000

TECKENFÖRKLARING

- VÄGKANT NY
- BEFINTLIG MUR
- BYGGNADER SOM SKA RIVAS
- TRÄD
- GÅNGBANA
- CYKELBANA
- KOMBINERAD GÅNG- OCH CYKELBANA
- KOLLEKTIVTRAFIK
- GRÖNYTA
- KÖRBANA
- PARKERING/ANGÖRING
- REFUGYTA/SIDOREMSA

BET	ANT	ÄNDRINGEN AVSER	DATUM	SIGN

Samrådsunderlag

Trafik- och utformningsförslag

Per Dubbsgatan
DP för vård och forskning vid Per Dubbsgatan

COWI AB
Skängårdsgatan 1
Box 12076
Göteborg
TEL 010 - 850 10 00

UPPDRAG NR	HANDLÄGGARE
A105886	A. Granberg
DATUM	UPPDRAGSANSVARIG
2018-08-30	A. Fredriksson

Göteborgs Stad
Trafikkontoret

Trafik- och utformningsförslag - Del 1

Plan
Sikttrianglar

FÖRV. HANDLÄGGARE	FÖRV. DIARIENR	FORMAT	SKALA	RITNINGSNUMMER	BET
Julia Emqvist	2623/17	A1	1:400	2623-17.9003	

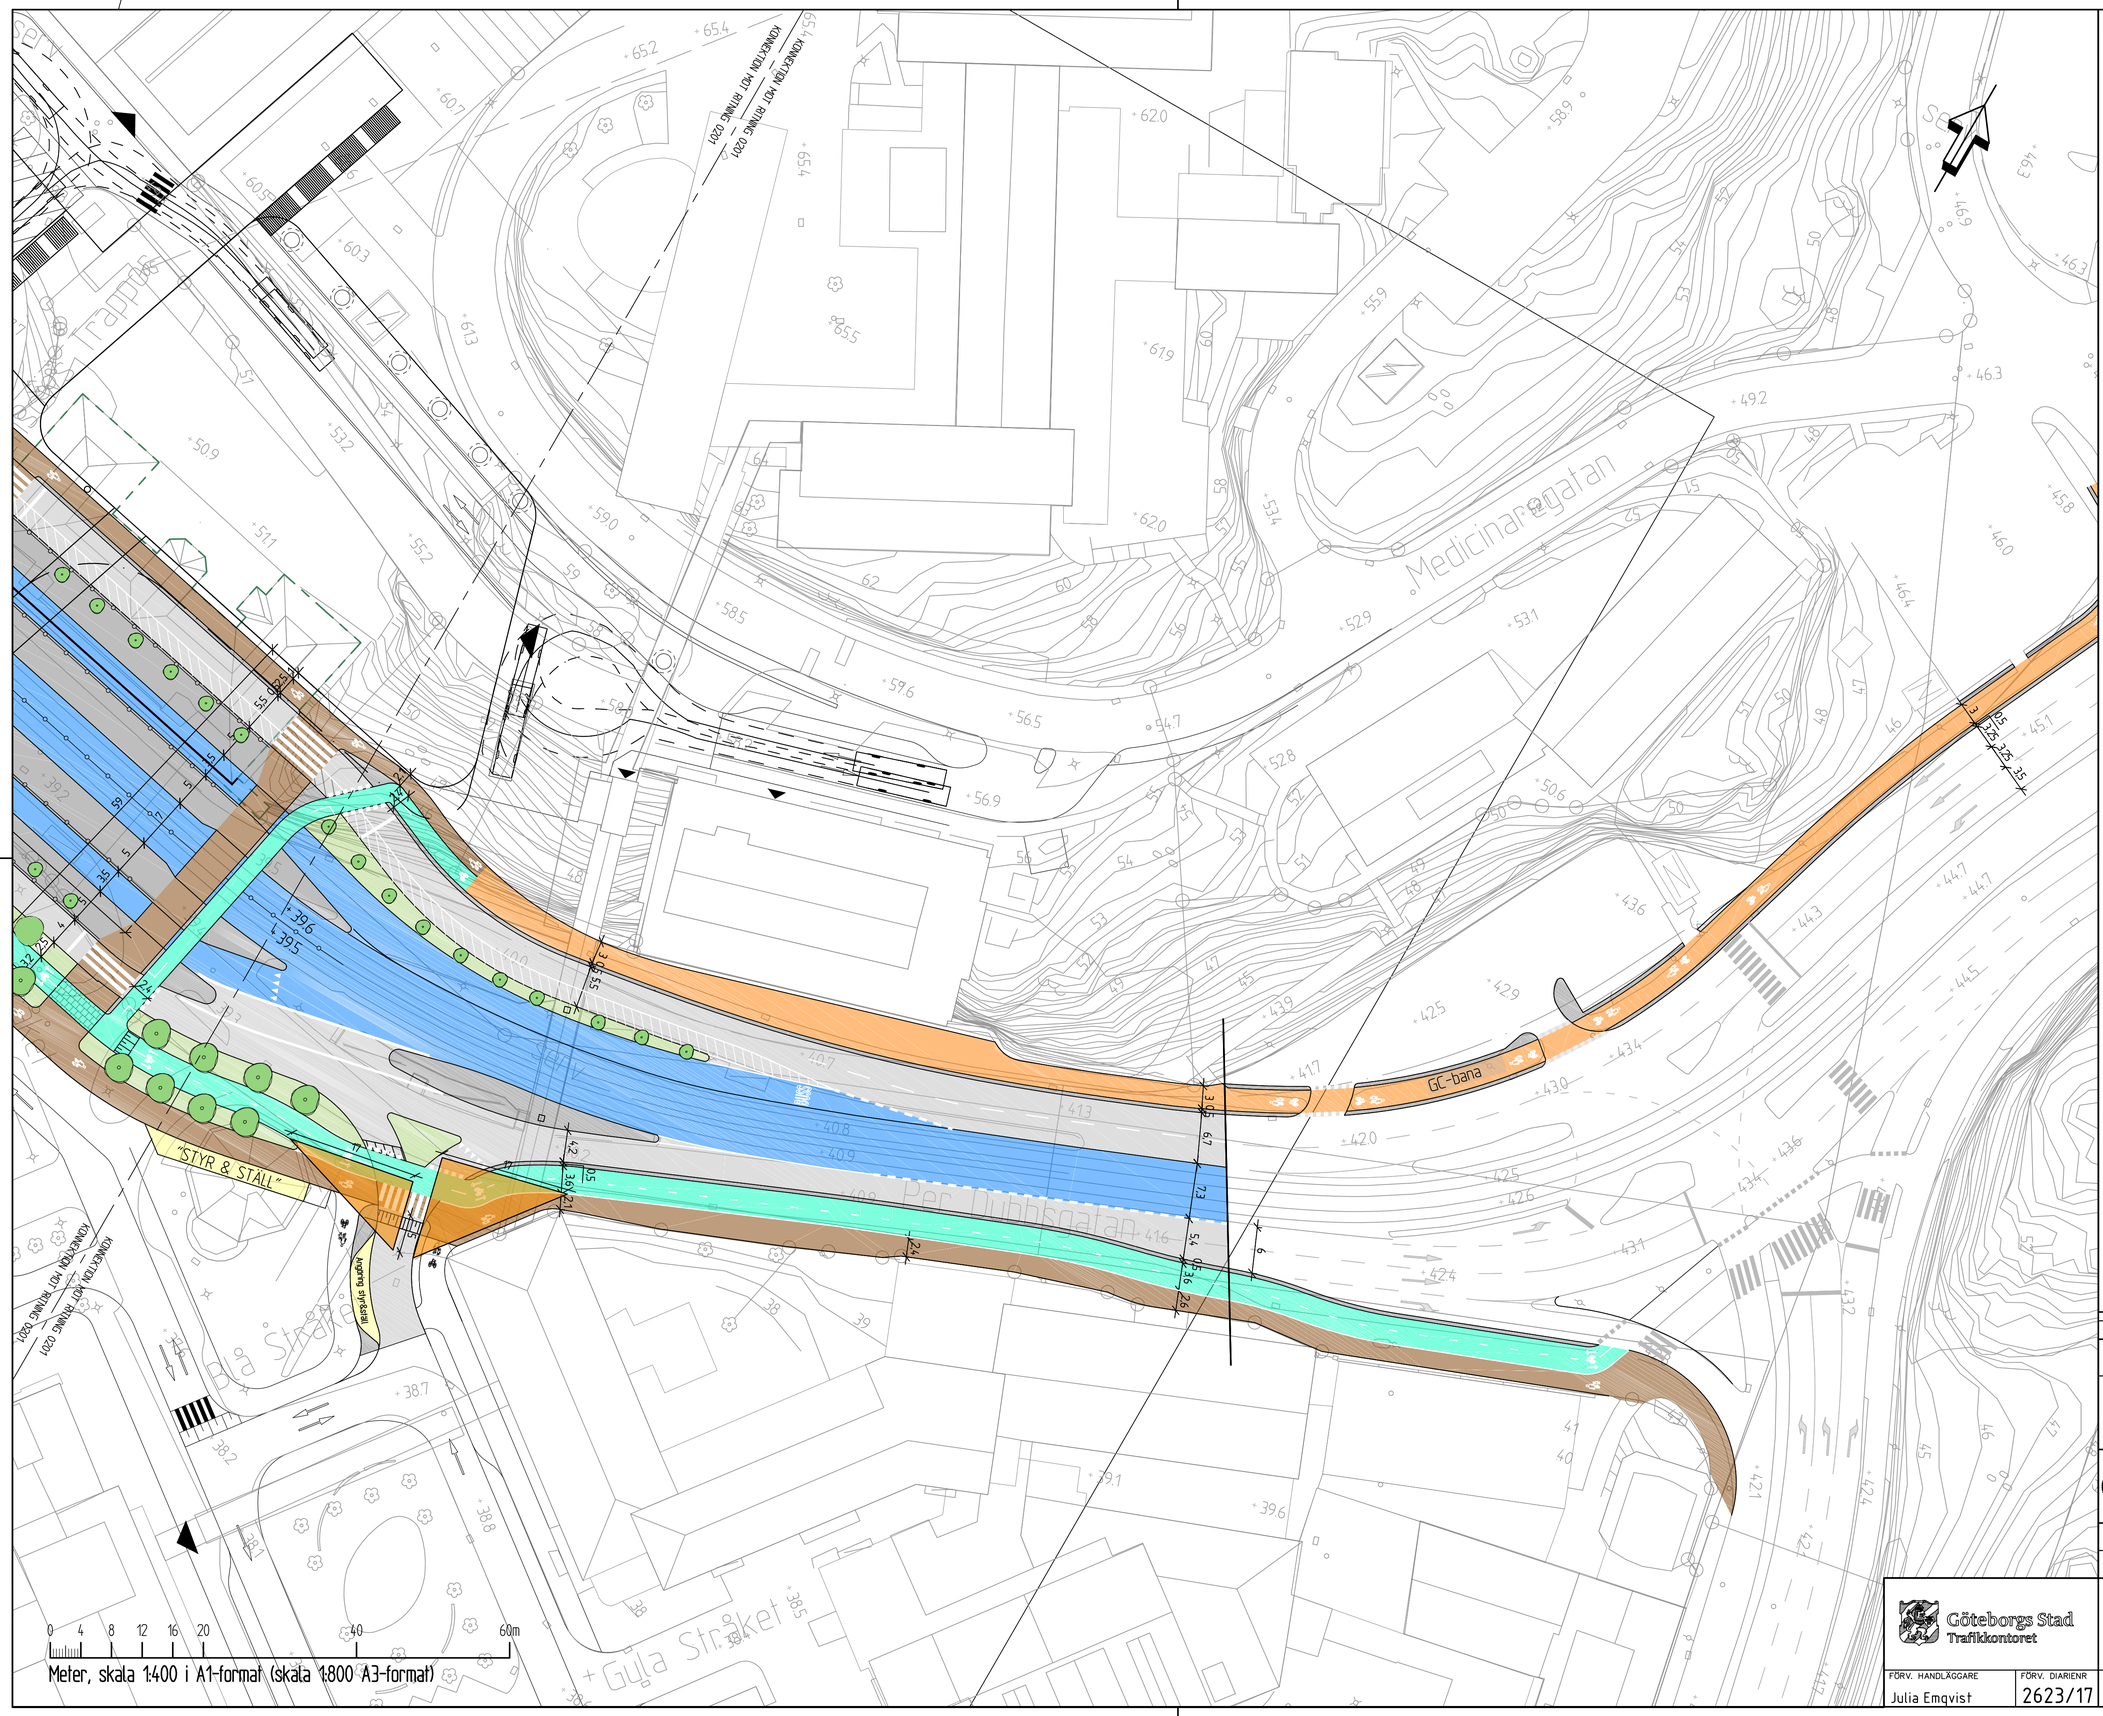

KOORDINATSYSTEM

SYSTEM I PLAN: SWEREF 99 12 00
SYSTEM I HÖJD: RH 2000

TECKENFÖRKLARING

- VÄGKANT NY
- BEFINTLIG MUR
- BYGGNADER SOM SKA RIVAS
- TRÄD
- GÅNGBANA
- CYKELBANA
- KOMBINERAD GÅNG- OCH CYKELBANA
- KOLLEKTIVTRAFIK
- GRÖNYTA
- KÖRBANA
- PARKERING/ANGÖRING
- REFUGYTA/SIDOREMSA

BET	ANT	ÄNDRINGEN AVSER	DATUM	SIGN

Samrådsunderlag

Trafik- och utformningsförslag

Per Dubbsgatan
DP för vård och forskning vid Per Dubbsgatan

COWI AB
Skårgårdsgatan 1
Box 12076
Göteborg
TEL 010 - 850 10 00

UPPDRAG NR	HANDLÄGGARE
A105886	A. Granberg
DATUM	UPPDRAGSANSVARIG
2018-08-30	A. Fredriksson

Göteborgs Stad
Trafikkontoret

Trafik- och utformningsförslag - Del 2

Plan
Sikttrianglar

FÖRV. HANDLÄGGARE	FÖRV. DIARIENR	FORMAT	SKALA	RITNINGSNUMMER	BET
Julia Emqvist	2623/17	A1	1:400	2326-17.9004	