

ASKIMS SIMHALL

VISUALISERING
Göteborg | 2020-12-03

lilje wall

ASKIMS SIMHALL

VISUALISERING
Göteborg | 2020-12-03

liljewall



FÖRKLARINGAR

- Nytt träd
- Befintligt träd som sparas
- Bänk
- Belysningsstolpe
- Handikapparkering


SKALA 1:500

0 5 10 30 meter

ASKIMS SIMHALL

Skiss, 2020-12-03
Situationsplan Skala 1:500 (A3)

lilje wall

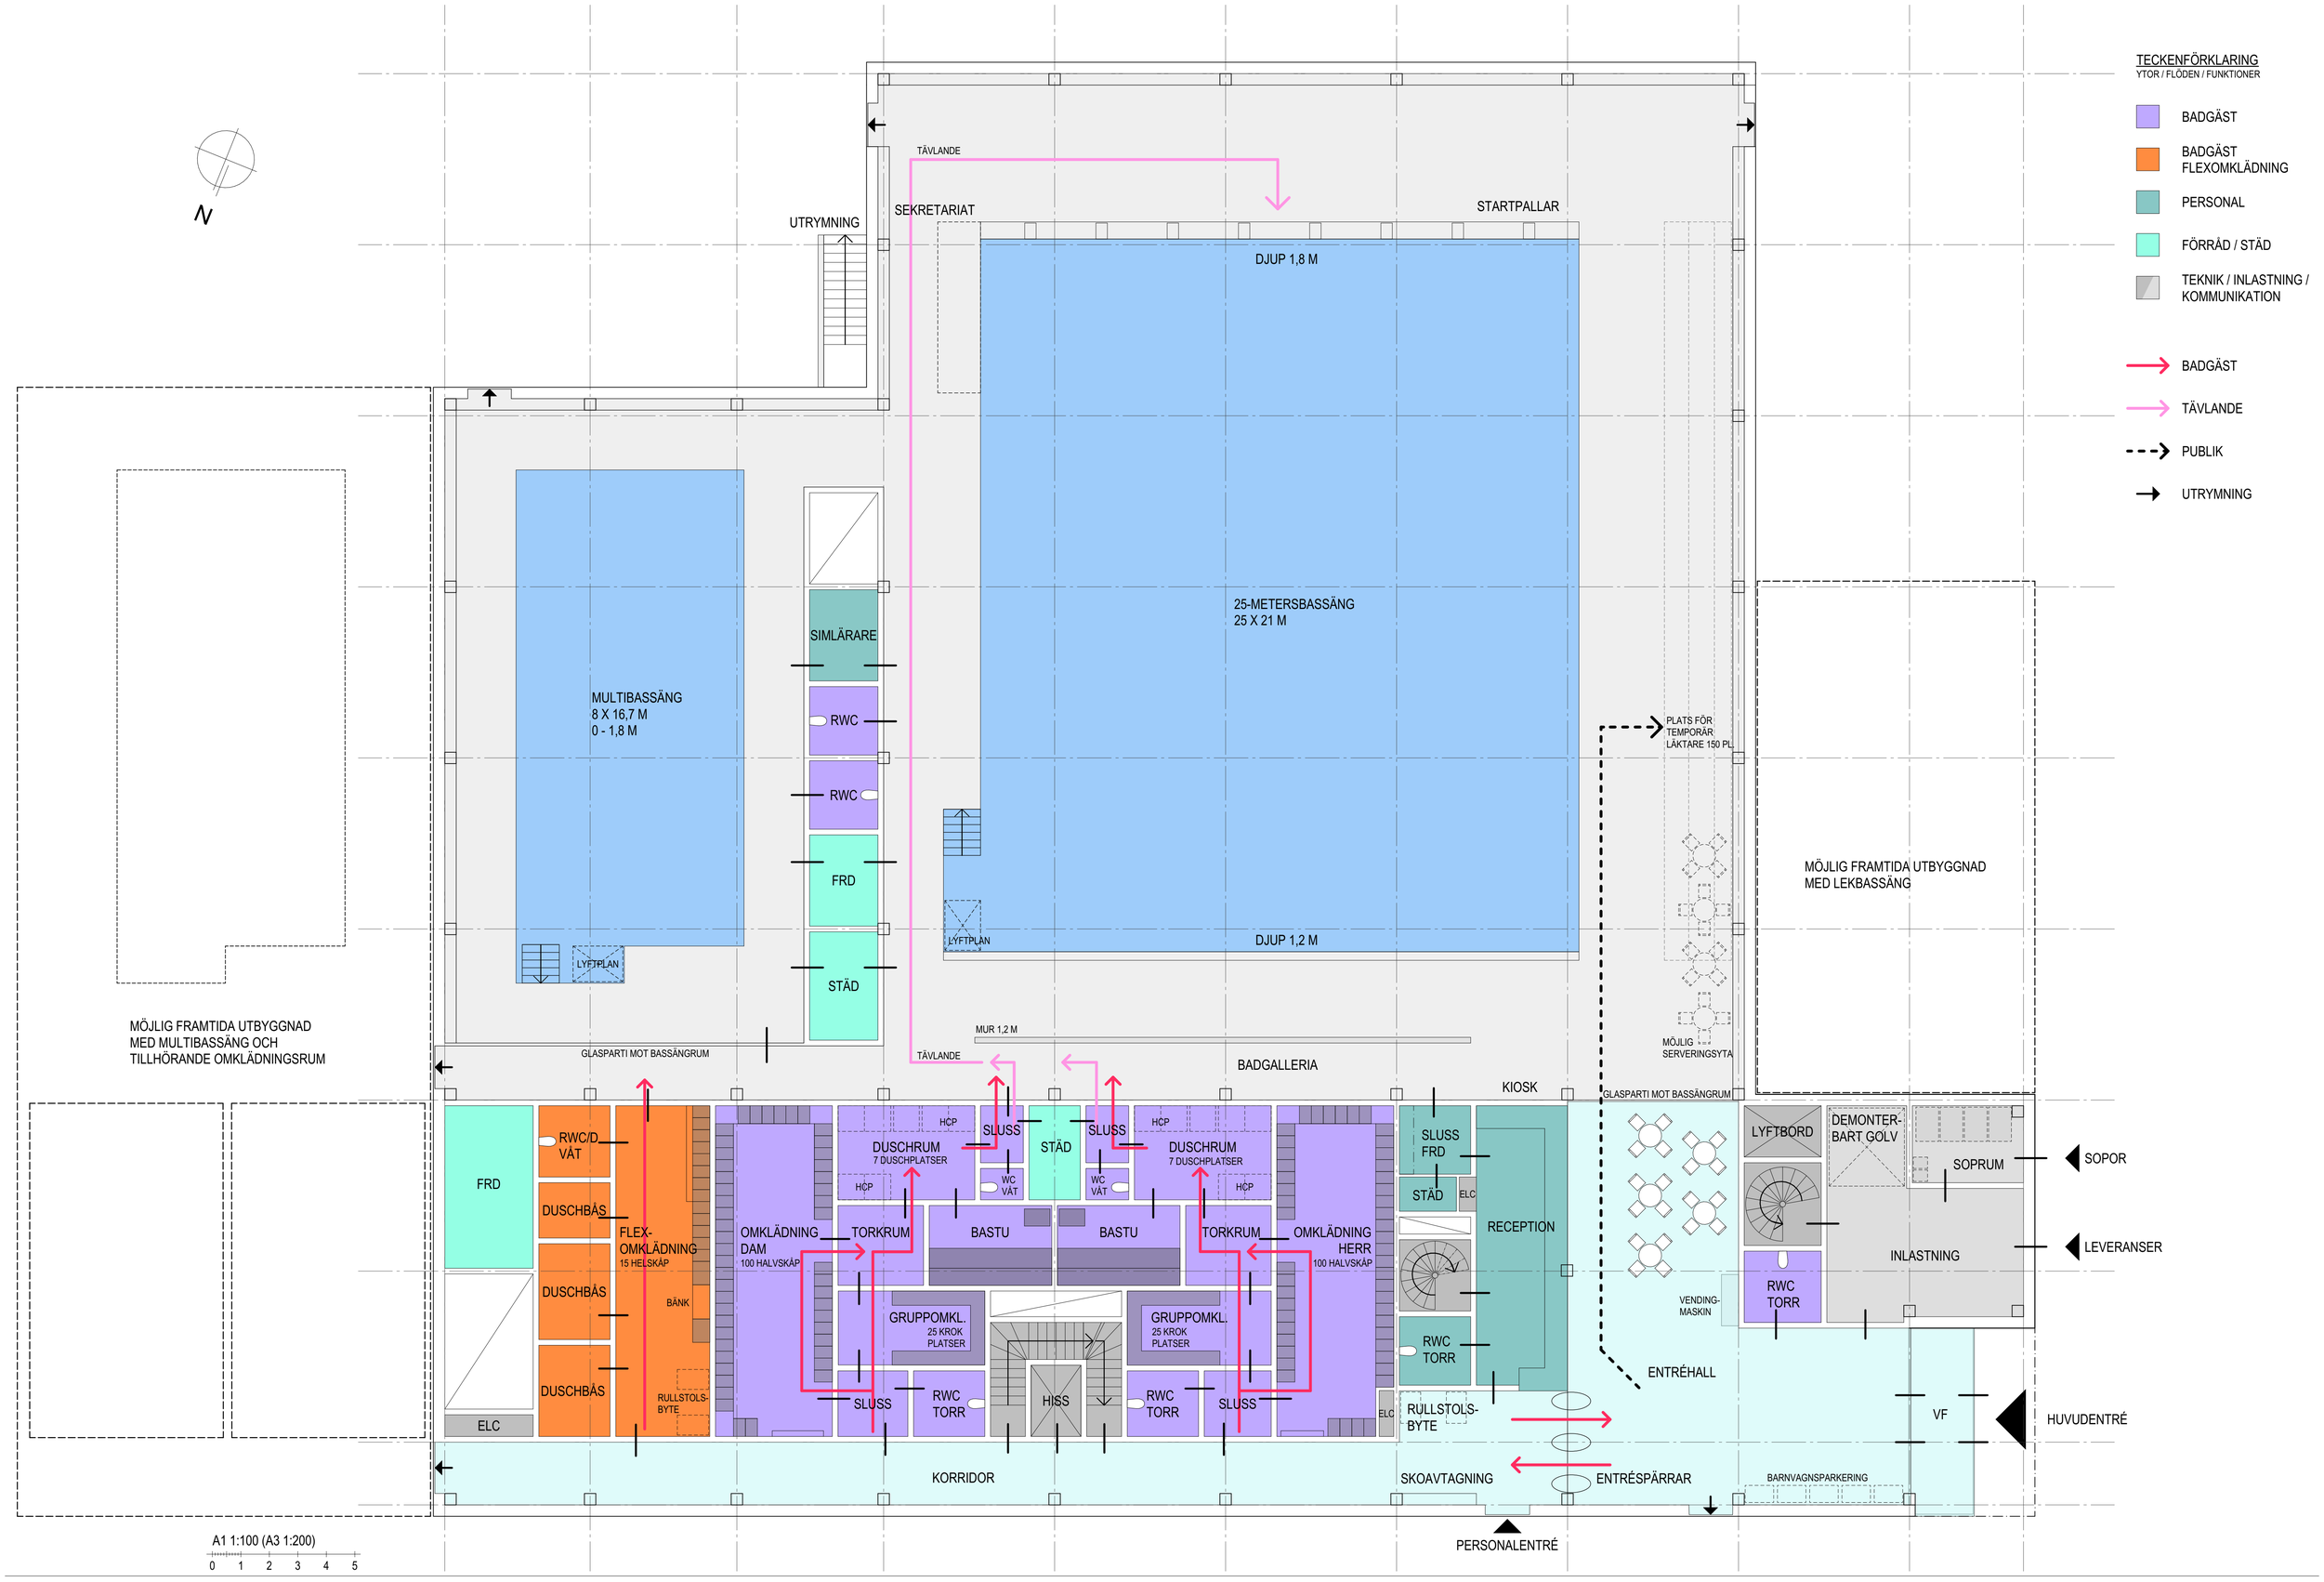


ASKIMS SIMHALL

PLAN 2 - ENTRÉPLAN
SKISSUTREDNING | 2020-12-03

AU 003

liljewall

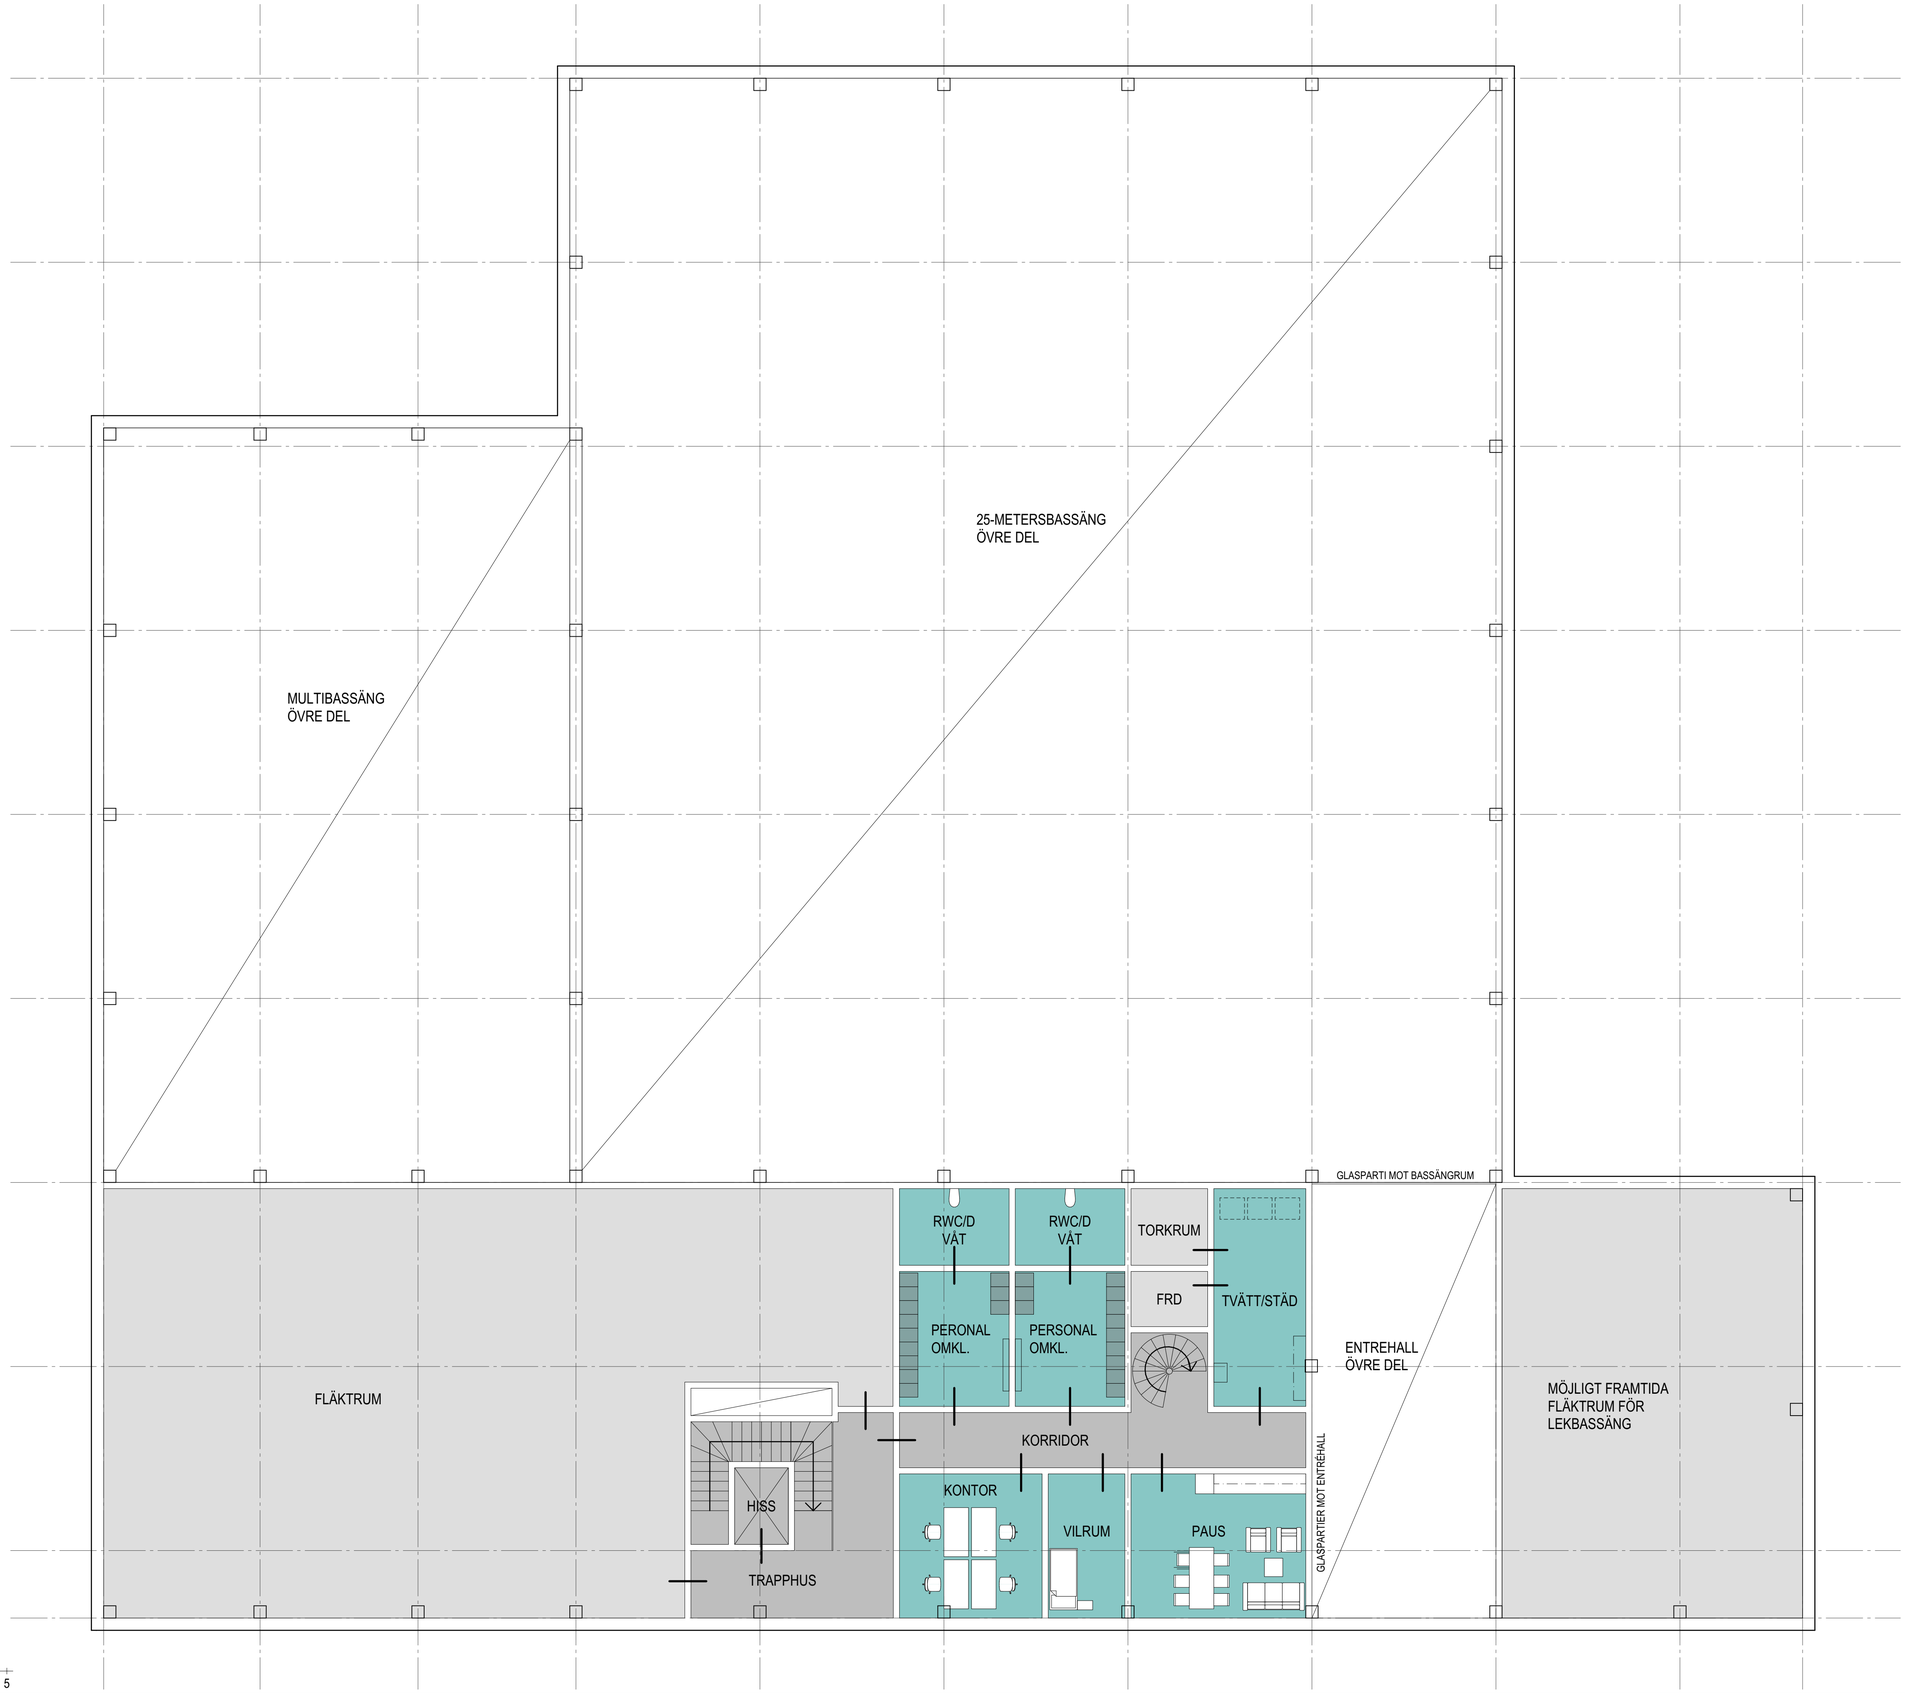

TECKENFÖRKLARING
YTOR / FLÖDEN / FUNKTIONER

- BADGÄST
- BADGÄST FLEXOMKLÄDNING
- PERSONAL
- FÖRRÅD / STÄD
- TEKNIK / INLASTNING / KOMMUNIKATION

- BADGÄST
- TÄVLANDE
- PUBLIK
- UTRYMNING

N


A1 1:100 (A3 1:200)
0 1 2 3 4 5

ASKIMS SIMHALL

PLAN 3
SKISSUTREDNING | 2020-12-03

AU 004

liljewall

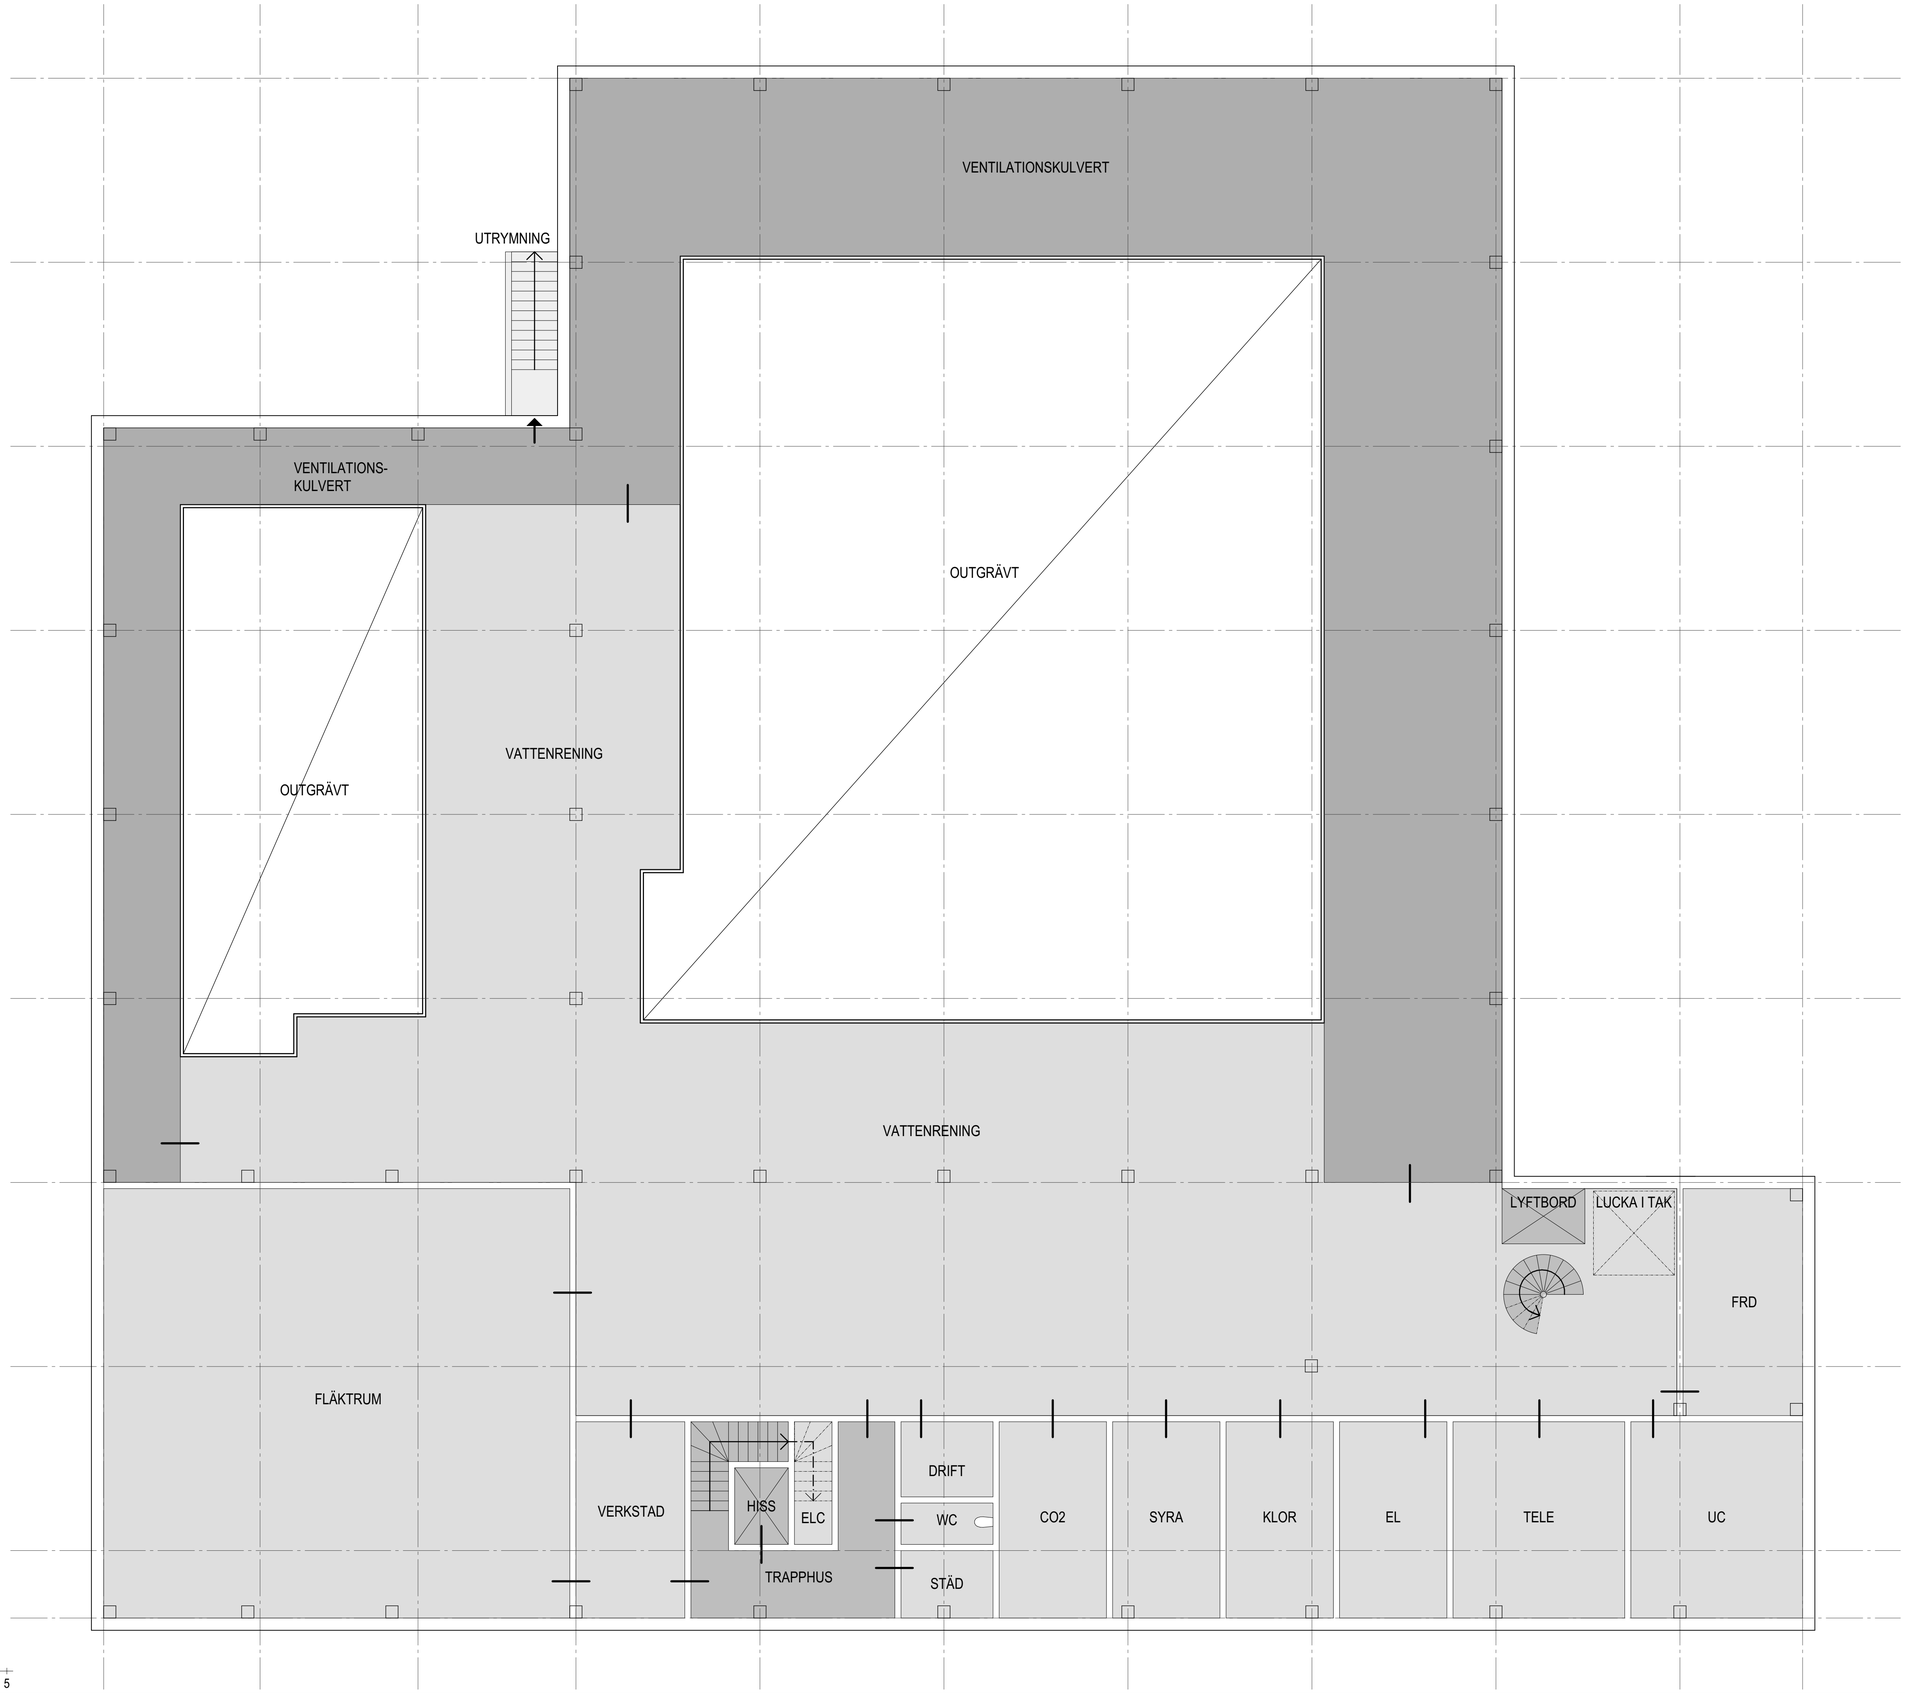

TECKENFÖRKLARING
YTOR / FLÖDEN / FUNKTIONER

- BADGÄST
- BADGÄST FLEXOMKLÄDNING
- PERSONAL
- FÖRRÅD / STÄD
- TEKNIK / INLASTNING / KOMMUNIKATION

- BADGÄST
- TÄVLANDE
- PUBLIK
- UTRYMNING

N


A1 1:100 (A3 1:200)
0 1 2 3 4 5

ASKIMS SIMHALL


PLAN 1 - KÄLLARPLAN
SKISSUTREDNING | 2020-12-03

AU 002


liljewall

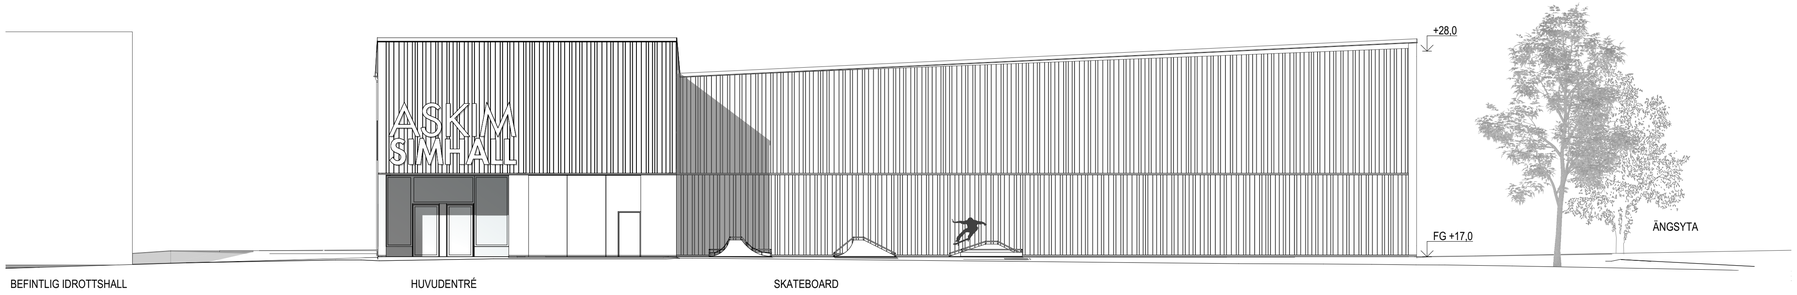


FASAD MOT VÄSTER

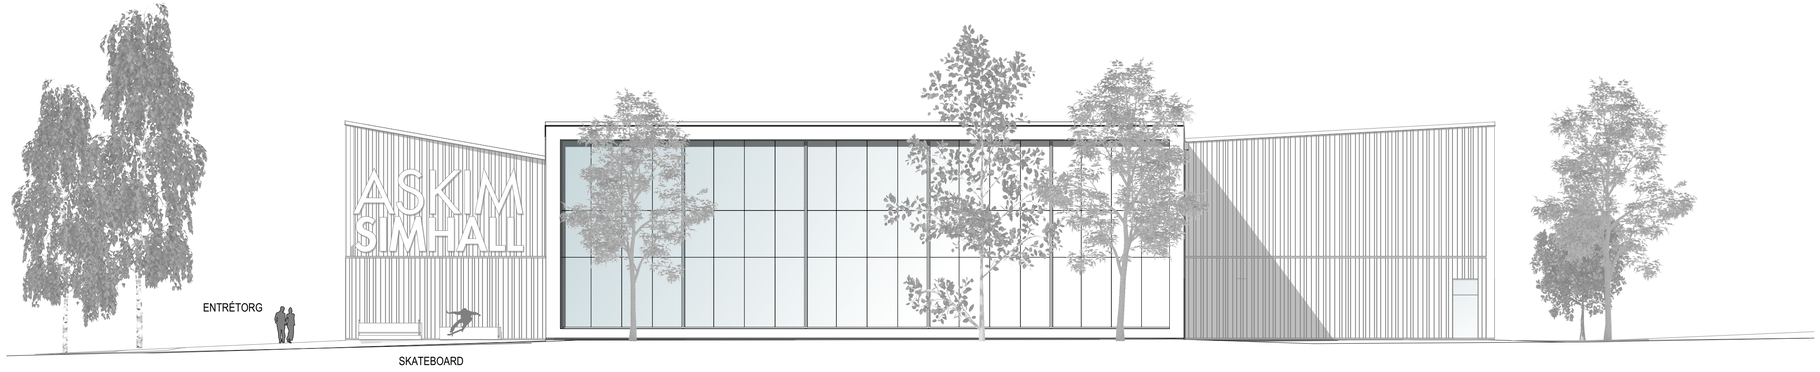

FASAD MOT SÖDER

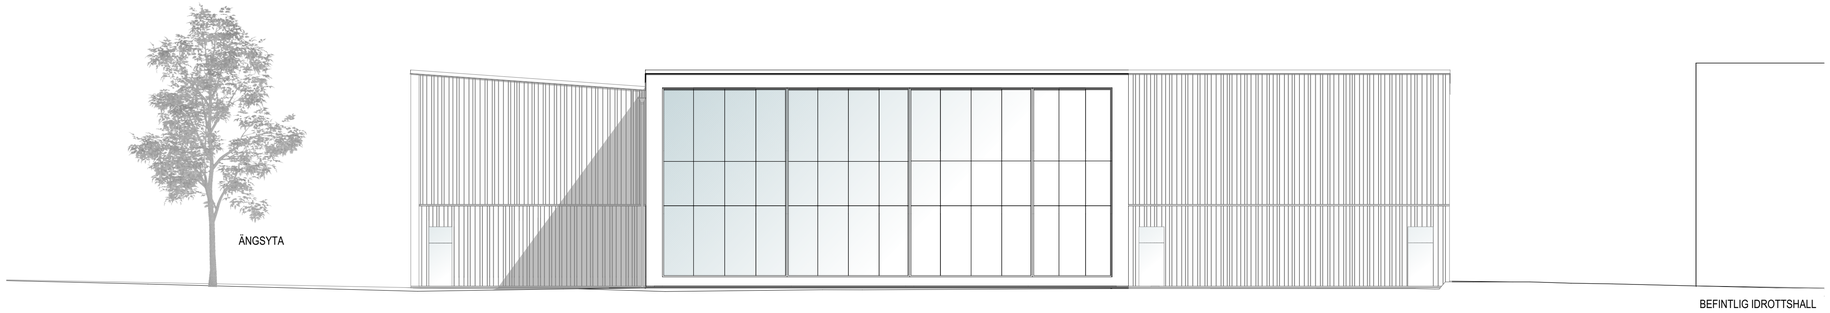

FASAD MOT ÖSTER

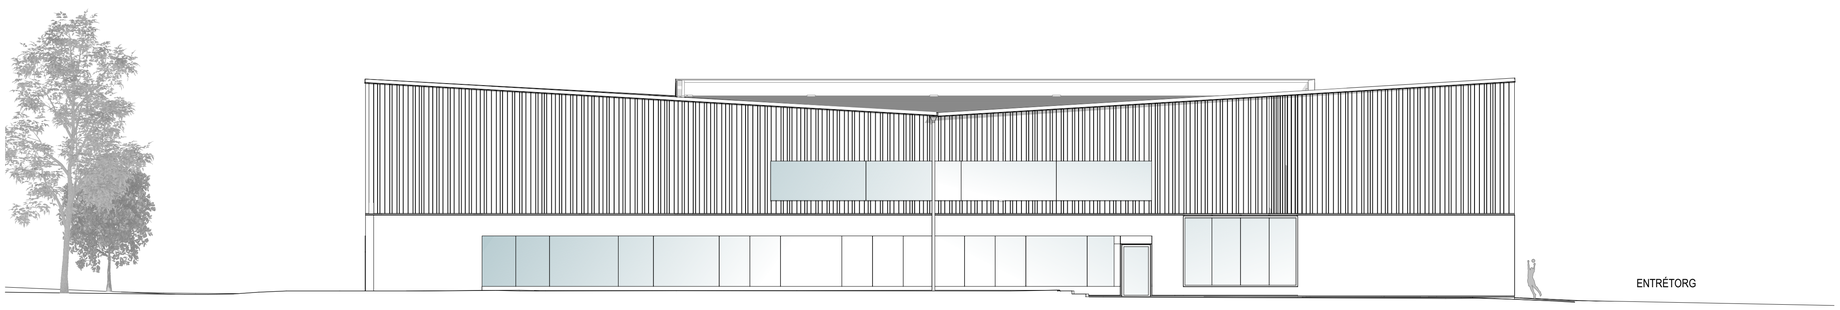

FASAD MOT NORR

A1 1:150 (A3 1:300)


0 1 2 3 4 5

ASKIMS SIMHALL


FASADER
SKISSUTREDNING | 2020-12-03

AU 011

liljewall

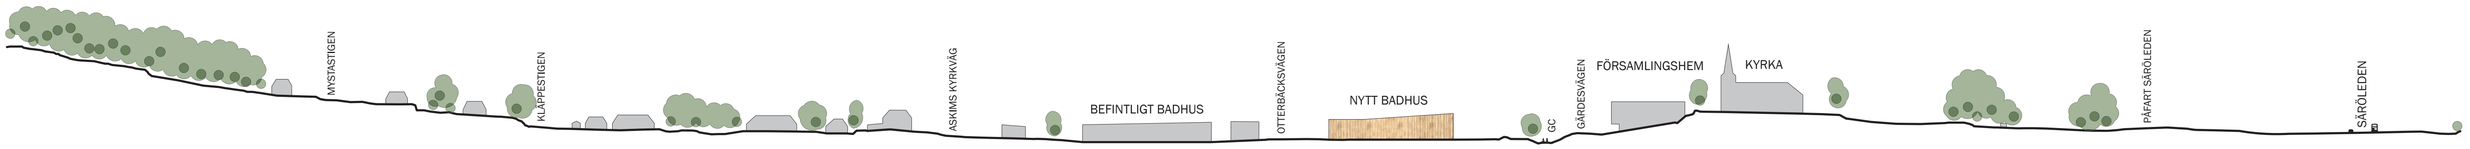

SEKTION GENOM LANDSKAP
NORD - SYD

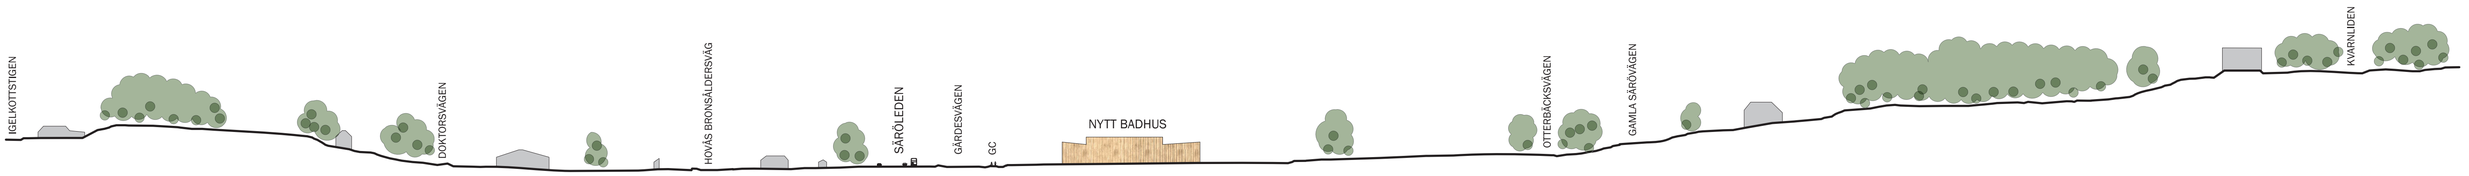

SEKTION GENOM LANDSKAP
ÖST - VÄST

ASKIMS SIMHALL


SEKTION LANDSKAP
SKISSUTREDNING | 2020-12-03

AU 010

liljewall



SITUATIONSPLAN (BYA)

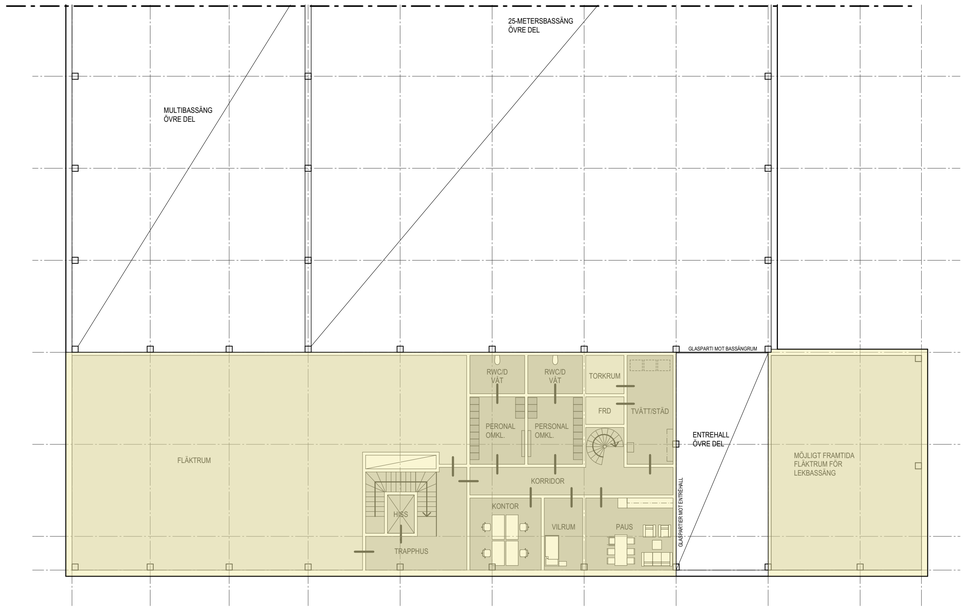

PLAN 3

TECKENFÖRKLARING

BYGGNADSAREA, BYA
2 338 m²

BRUTTOAREA, BTA

PLAN 1	1 668 m²
PLAN 2	2 325 m²
PLAN 3	735 m²
SUMMA:	4 728 m²

ANTAL OMKLÄDNINGSSKÅP:

HERRAR, HALVSKÅP	100 st
DAMER, HALVSKÅP	100 st
FLEXOMKLÄDNING, HELSKÅP (VARAV 2 st PROTESSKÅP)	15 st
GRUPPRUM HERR, KROKPLATS	25 st
GRUPPRUM DAM, KROKPLATS	25 st
PERSONALOMKLÄDNING, HERR HELSKÅP	12 st
PERSONALOMKLÄDNING, DAM HELSKÅP	12 st

PLAN 1

PLAN 2

N

A1 1:200 (A3 1:400)
0 1 2 3 4 5

ASKIMS SIMHALL

BTA - YTOR
SKISSUTREDNING | 2020-12-03

AU 007

liljewall