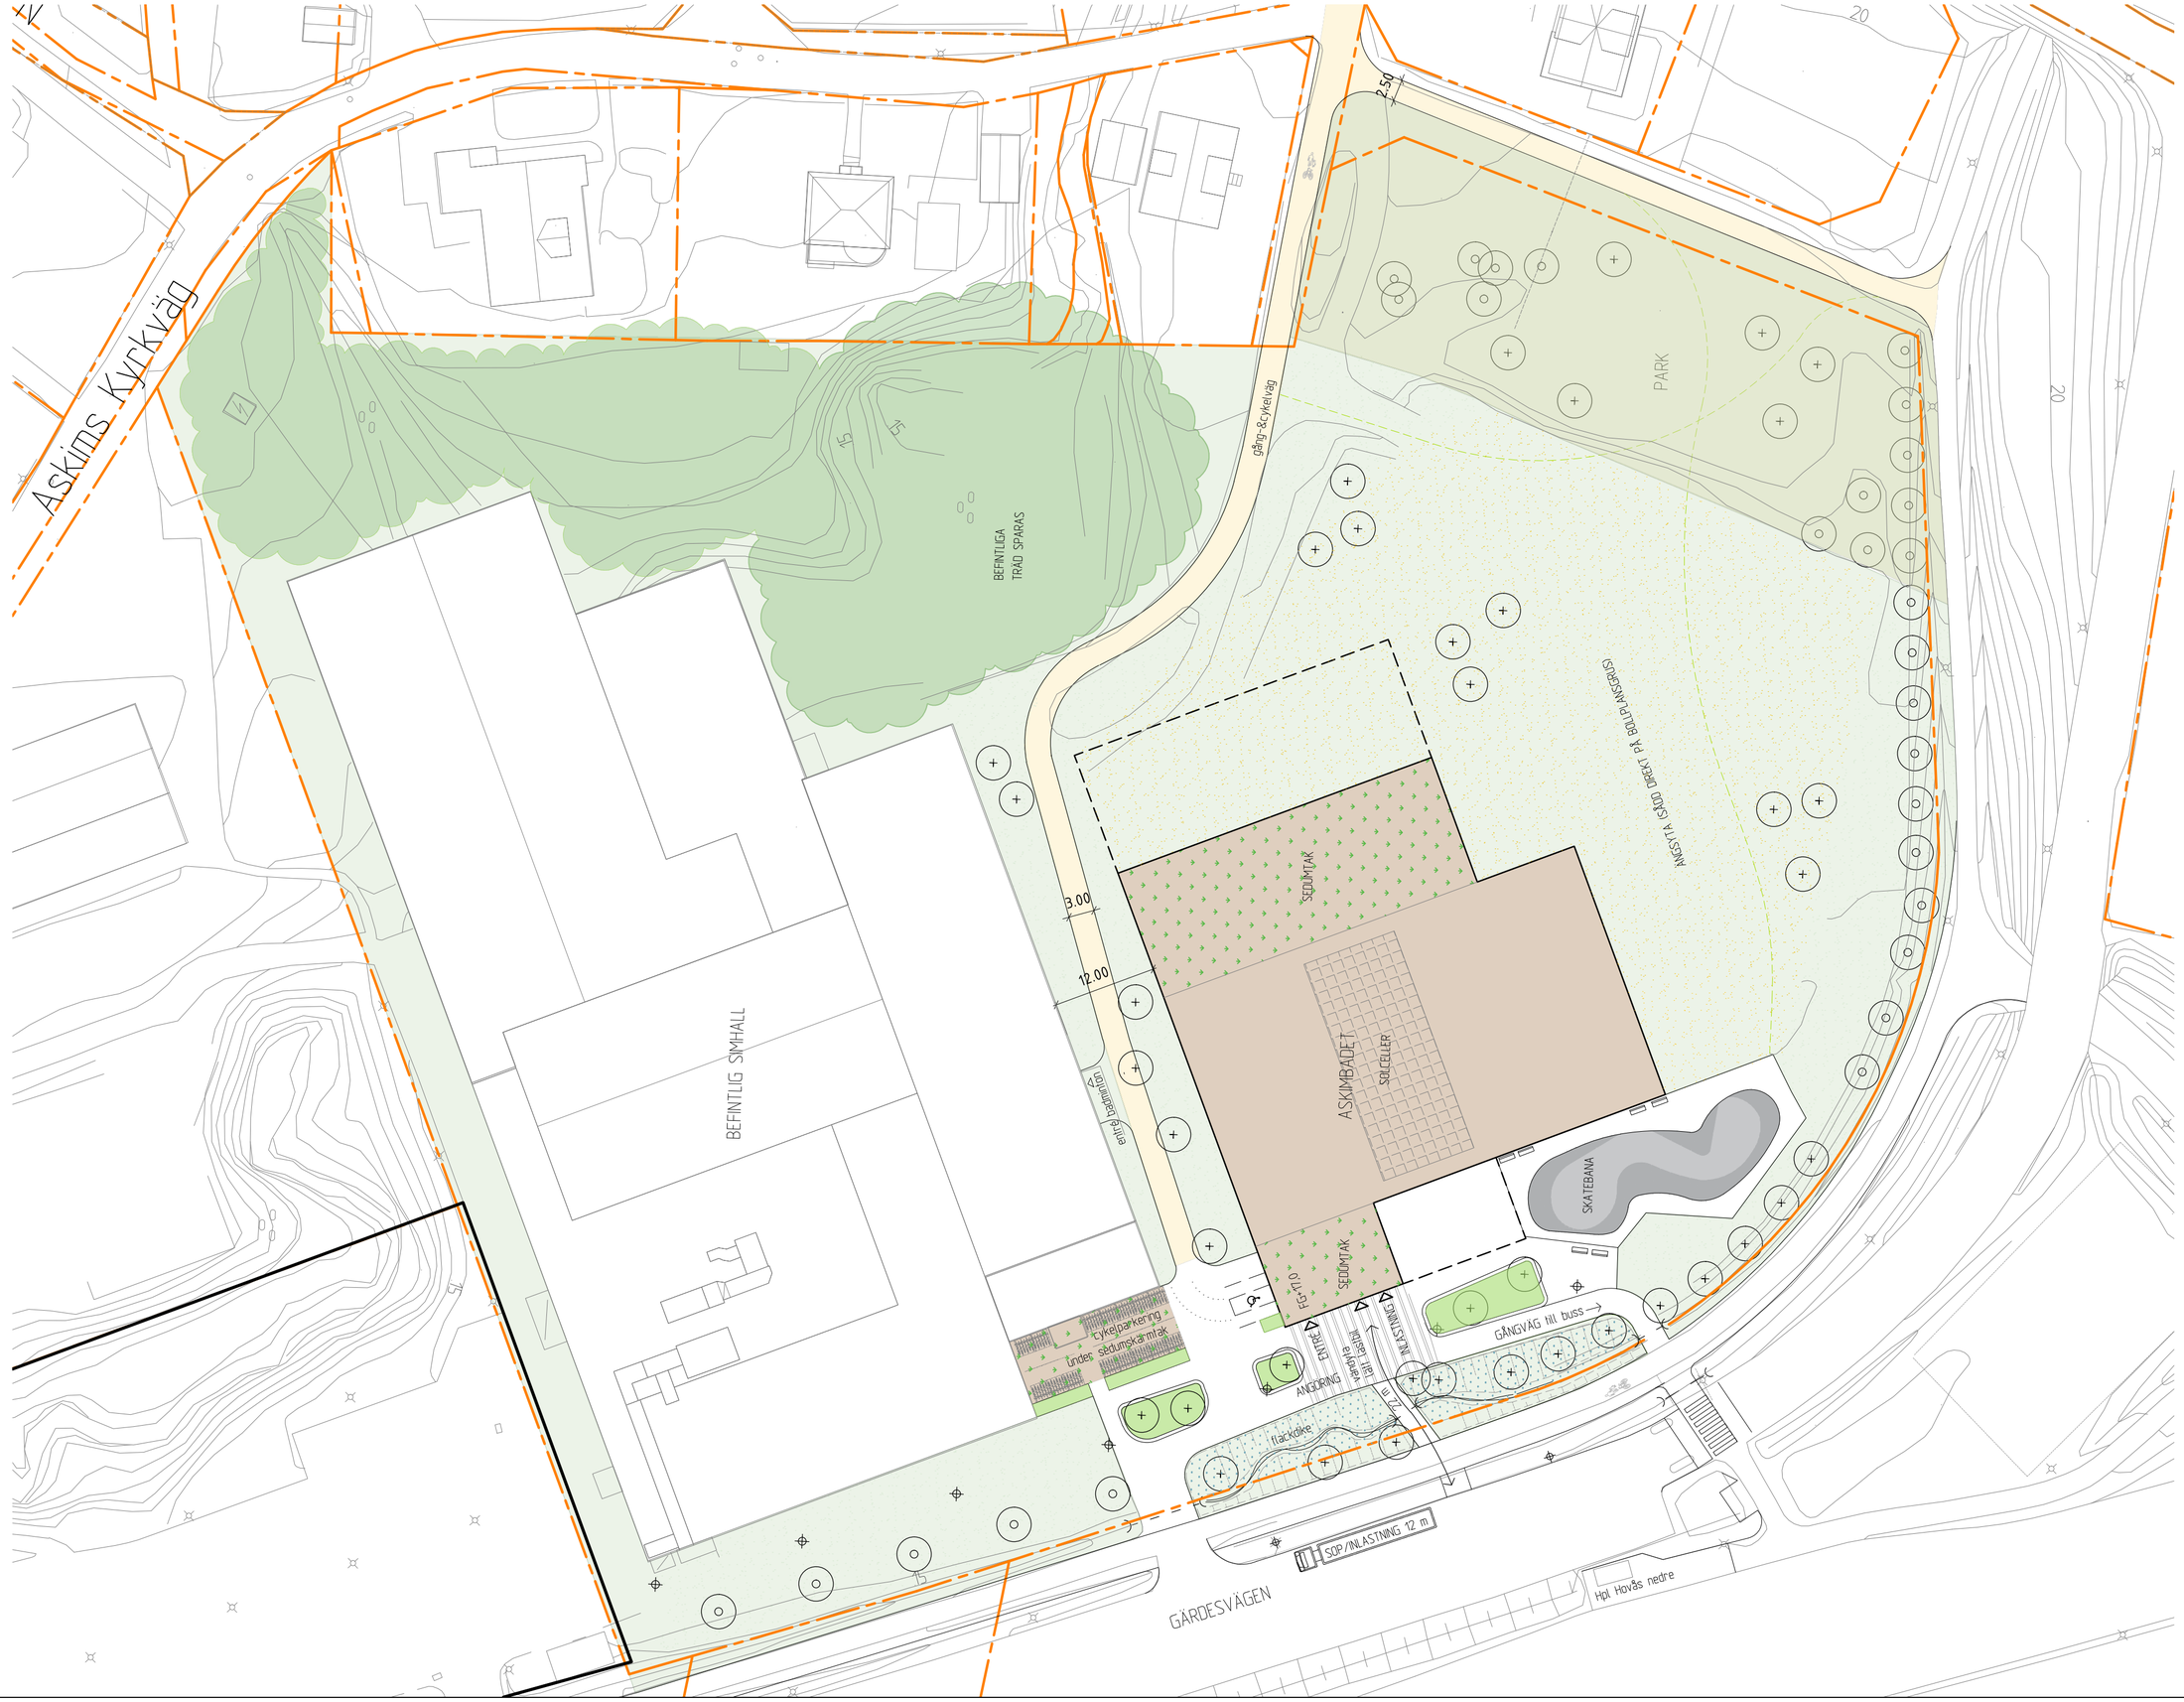

FÖRKLARINGAR

- Fastighetsgräns
- Nytt träd
- Befintligt träd som sparas
- Plantering
- Gräsyta
- Regnbädd
- Bänk
- Belysningsstolpe
- Handikapparkering
- Gång- och cykelväg
- Gräsgång

SKALA 1:500

0 5 10 30 meter

Askimbadet

Skiss, 2021-05-28
Situationsplan Skala 1:500 (A2)

lilje wall