


Skala 1:2000 (A1) 1:4000 (A3)

Cadritad av: Azarakhsh Sadeghzade

2 -XXXX
St

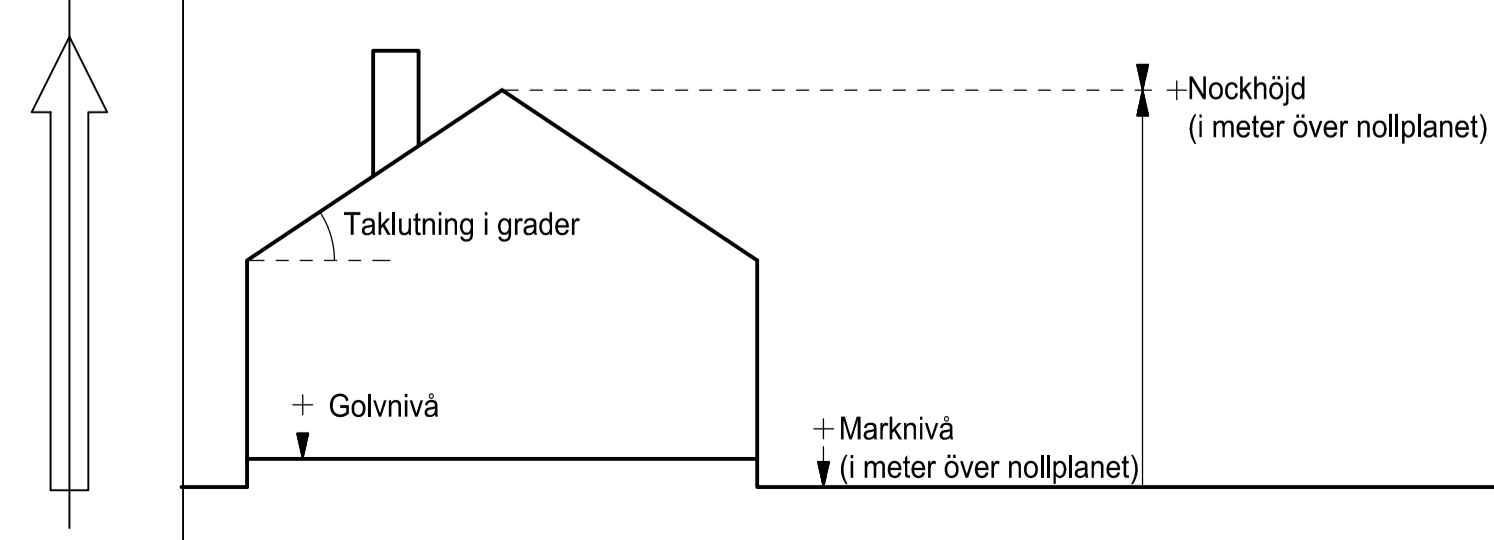

Principskiss över hur höjder och taklutning beräknas

SAMRÅDSHANDLING, illustration, augusti 2025
 Samrådshandlingarna består av:
 - plankarta med bestämmelser
 - planbeskrivning
 - illustrationsritning

BESLUT (Grundkarta)
 Diarienummer: SBF-2023-00246
 Tidigare dnr.: 20-0855
 Planstart: åååå-mm-dd
 Antagande: _____
 Laga kraft: _____
 Detaljplanen är upprättad enligt PBL.

GRUNDKARTAN
 Grundkartan upprättad genom utdrag ur digitala baskartans databas.
 Referenssystem i plan/ höjd: SWEREF 99 12 00/ RH 2000

Göteborgs Stad
 Stadsbyggnadsförvaltningen
 Detaljplan för Trollängsskolan och bostäder väster om Gamla Särövägen

Göteborg 2025-08-29
 Hanna Cedergren Kaplan
 Enhetschef detaljplan sydväst
 Matti Örjefelt
 Detaljplanehandläggare

PLANKARTA 2 -XXXX