


Skala 1:2000 (A1) 1:4000 (A3)

2 -XXXX
St

Cadritad av: Azaraksh Sadeghzade

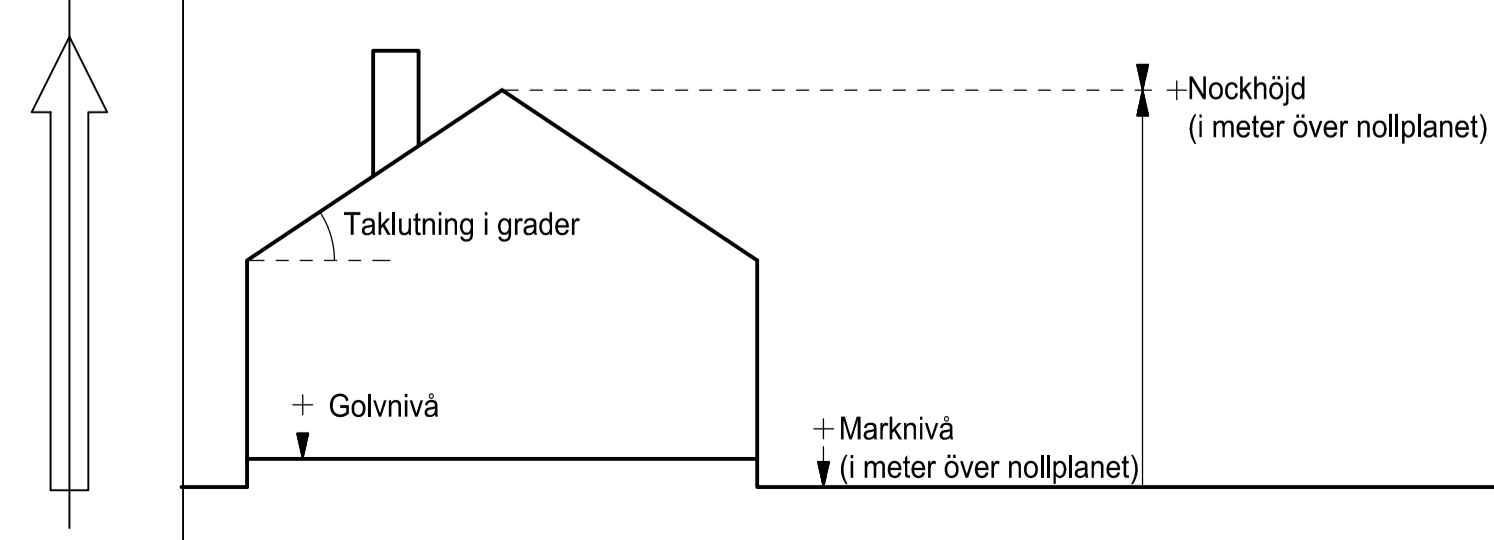

Principskiss över hur höjder och taklutning beräknas

SAMRÅDSHANDLING, augusti 2025
Samrådshandlingarna består av:
- plankarta med bestämmelser
- planbeskrivning
- illustrationsritning

- grundkarta (preliminär)
- fastighetsförteckning
- samrådsrets

BESLUT (Grundkarta) PLANHANDLINGAR
Diarienummer SBF-2023-00246 Plankarta med bestämmelser
Tidigare dnr. 20-0855 Planbeskrivning
Planstart åååå-mm-dd
Antagande
Laga kraft

Detaljplanen är upprättad enligt PBL.

GRUNDKARTAN
Grundkarta upprättad genom utdrag ur digitala baskartans databas. Referenssystem i plan/ höjd: SWEREF 99 12 00/ RH 2000

Beteckningar: enligt Lantmäteriets Handbok i mät- och kartfrågor (HMK-Ka) med de avvikelser som redovisats i beteckningarna.

Göteborgs Stad
Stadsbyggnadsförvaltningen

Detaljplan för Trollängsskolan och bostäder väster om Gamla Särövägen

Göteborg 2025-08-29

Hanna Cedergren Kaplan
Enhetschef detaljplan sydväst

Matti Örjefelt
Detaljplanehandläggare

PLANKARTA

2 -XXXX