



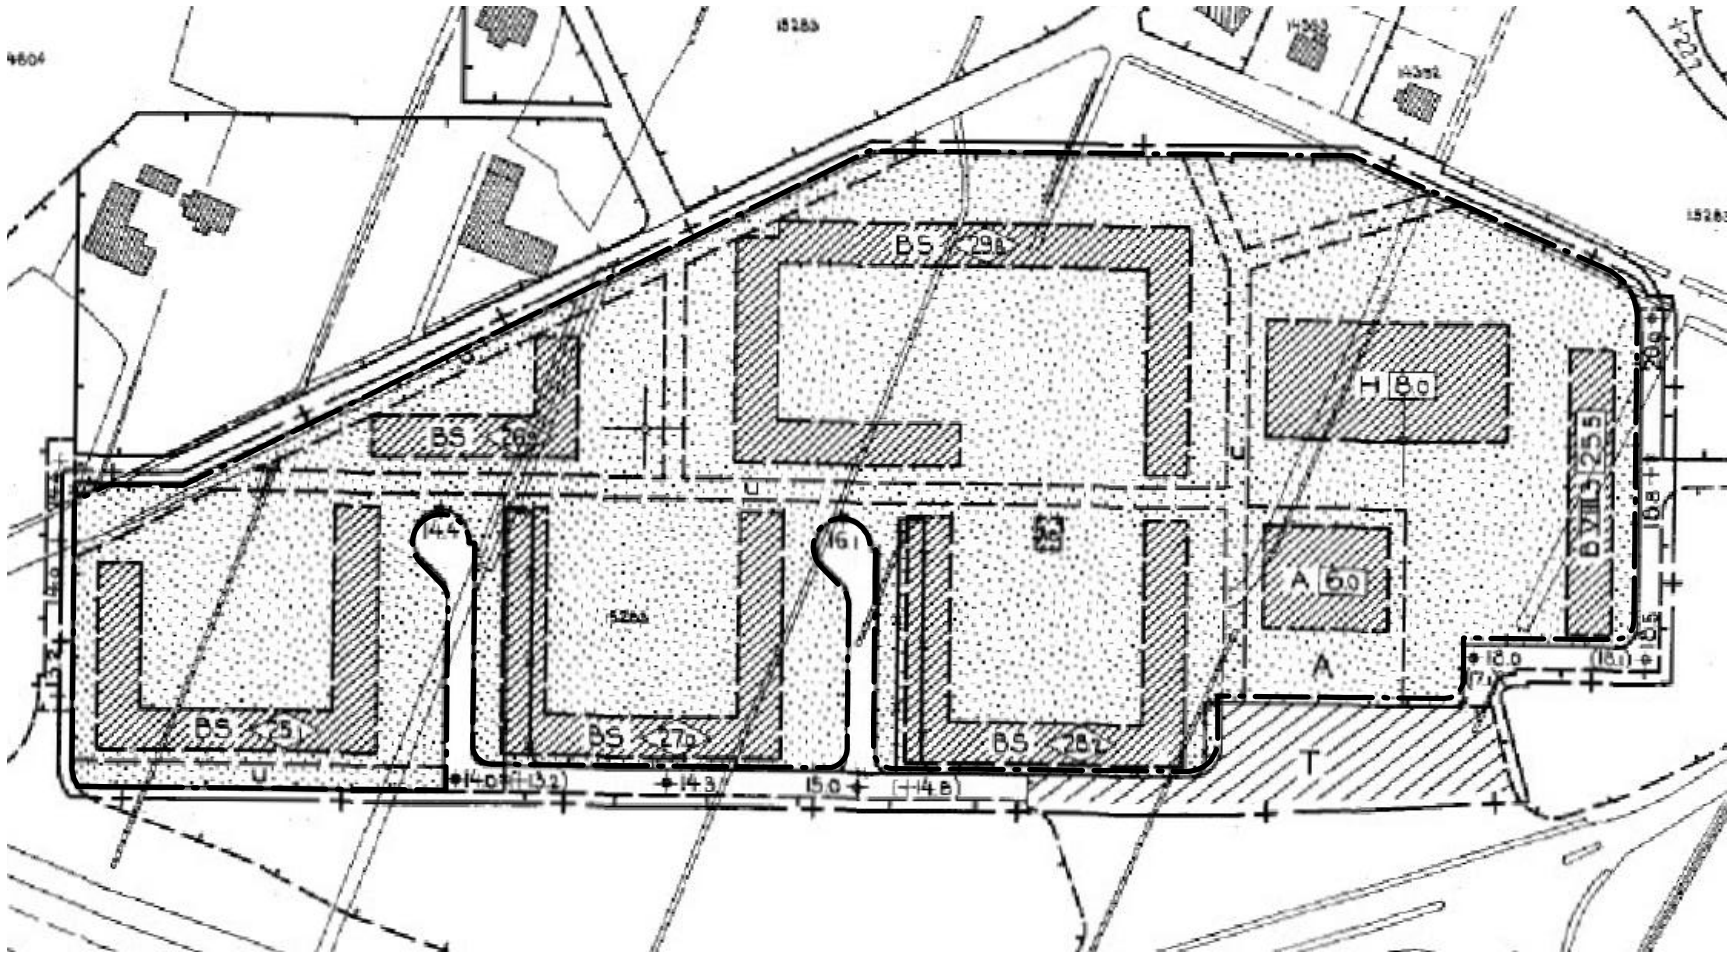

Del av detaljplan 1480K-II-3047

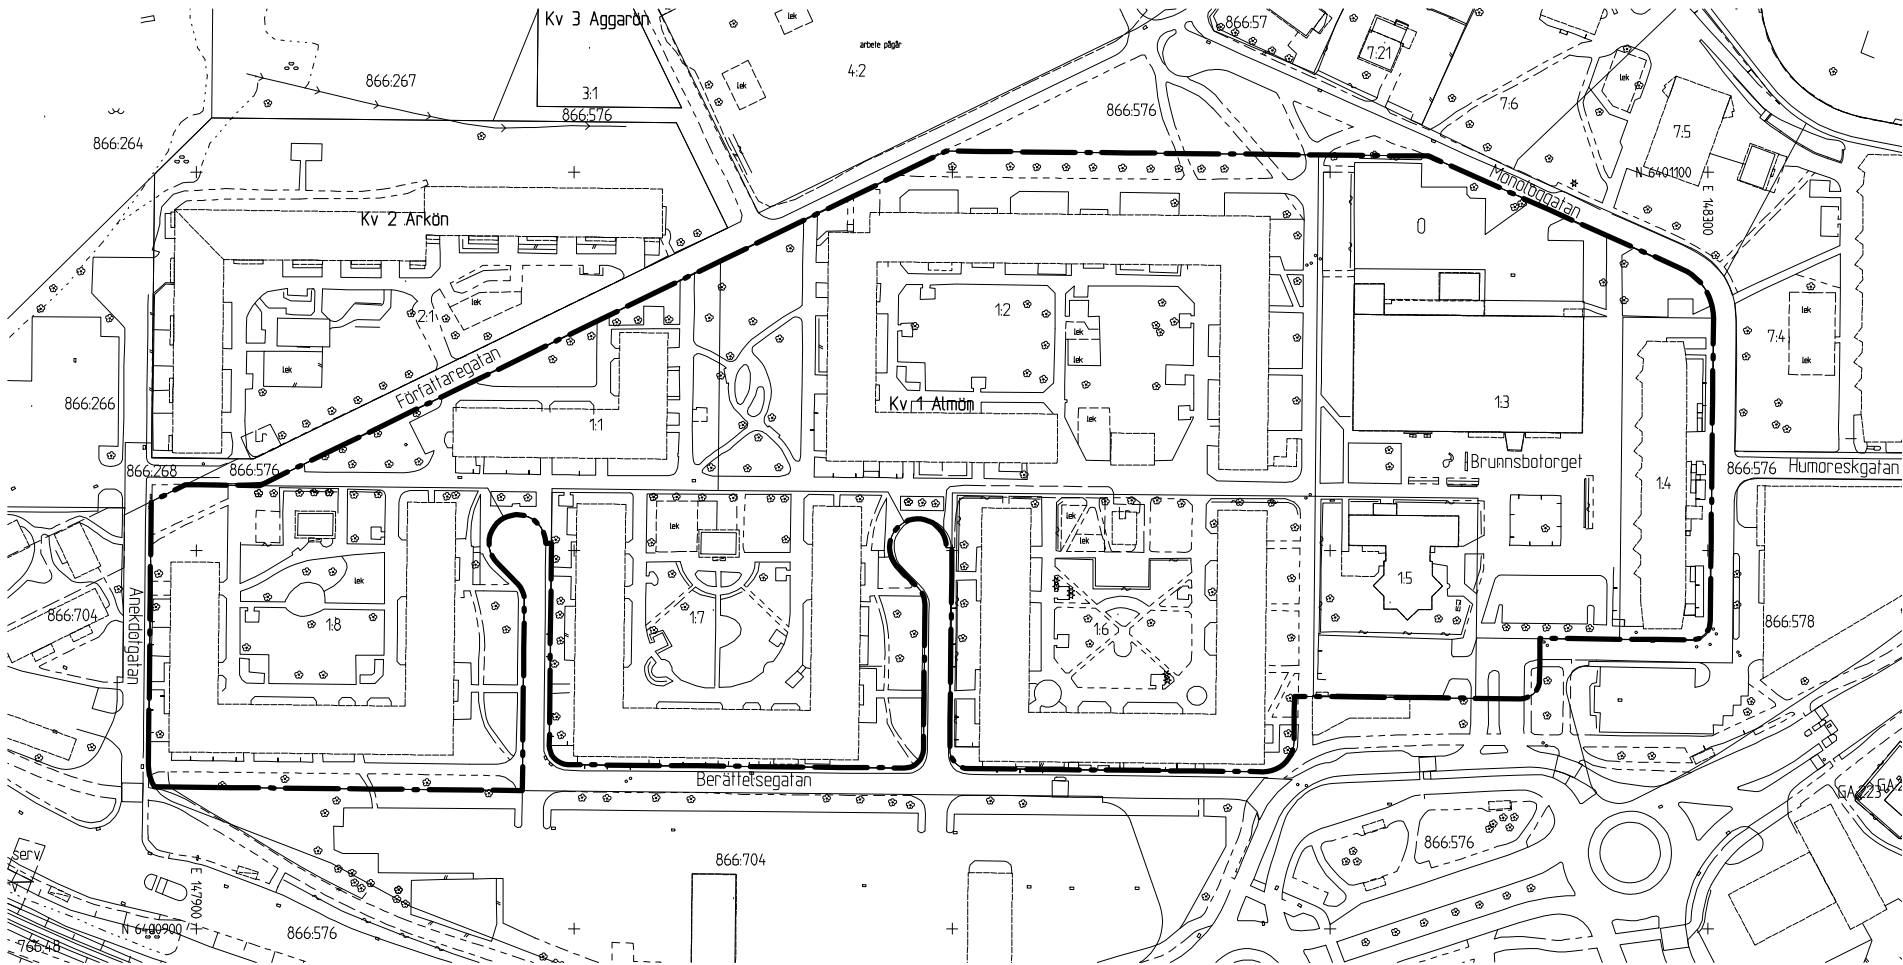

Komplettering av PLANKARTA

10 0 50 100m
Skala 1 :1000 (A1), 1:2000 (A3)

Cadritad av: Irén Forsberg

Ändring av del av detaljplan, Ändring av stadsplanen för del av stadsdelen Backa, inom stadsdelen Backa

Göteborg 2025-06-10

Eva Tenow
Enhetschef detaljplan centrum norr

Irén Forsberg
Planarkitekt

Komplettering av PLANBESTÄMMELSER
Följande gäller inom områden med nedanstående beteckningar. Endast angiven användning och utformning är tillåten. Där beteckning saknas gäller bestämmelsen inom hela planområdet.
Underliggande detaljplan ska läsas jämsides med ändringen. Fullständiga planbestämmelser finns i detaljplan 1480K-II-3047 och 1480K-II-5052.

GRÄNSBETECKNINGAR
- - - - - Planområdesgräns

BESTÄMMELSER SOM UPPHÄVS
Inom planområdet gäller inte längre följande bestämmelse:

FASTIGHETSINDELNING
Fastighetsindelingsbestämmelse fastställd år 1962 som tomtindelning akt 1480K-III-5407 upphävs inom planområdet.

SAMRÅDSHANDLING

Samrådshandlingarna består av:
- komplettering av plankarta med bestämmelser
- komplettering av planbeskrivning
- fastighetsförteckning
- samrådsrets

BESLUT (Plankarta,-bestämmelser)

Diarienummer SBF2024-00436
Planstart 2024-12-03
Antagande
Laga kraft

PLANHANDLINGAR

Komplettering av plankarta med bestämmelser
Komplettering av planbeskrivning

Detaljplanen är upprättad enligt PBL 2010:900 (SFS 2014:900), förenklat standard planförfarande, Boverkets planbestämmelsekatalog version 2022-11-01

GRUNDKARTAN

Grundkartan upprättad genom utdrag ur digitala baskartans databas. Beteckningar: enligt Lantmäteriets Handbok i mät- och kartfrågor (HMK-Ka) med de avvikelser som redovisats i beteckningarna. Referenssystem i plan/ höjd: SWEREF 99 12 00/ RH 2000



Stadsbyggnadsförvaltningen