


VÅR-/HÖSTDAGJÄMNING

KL. 10

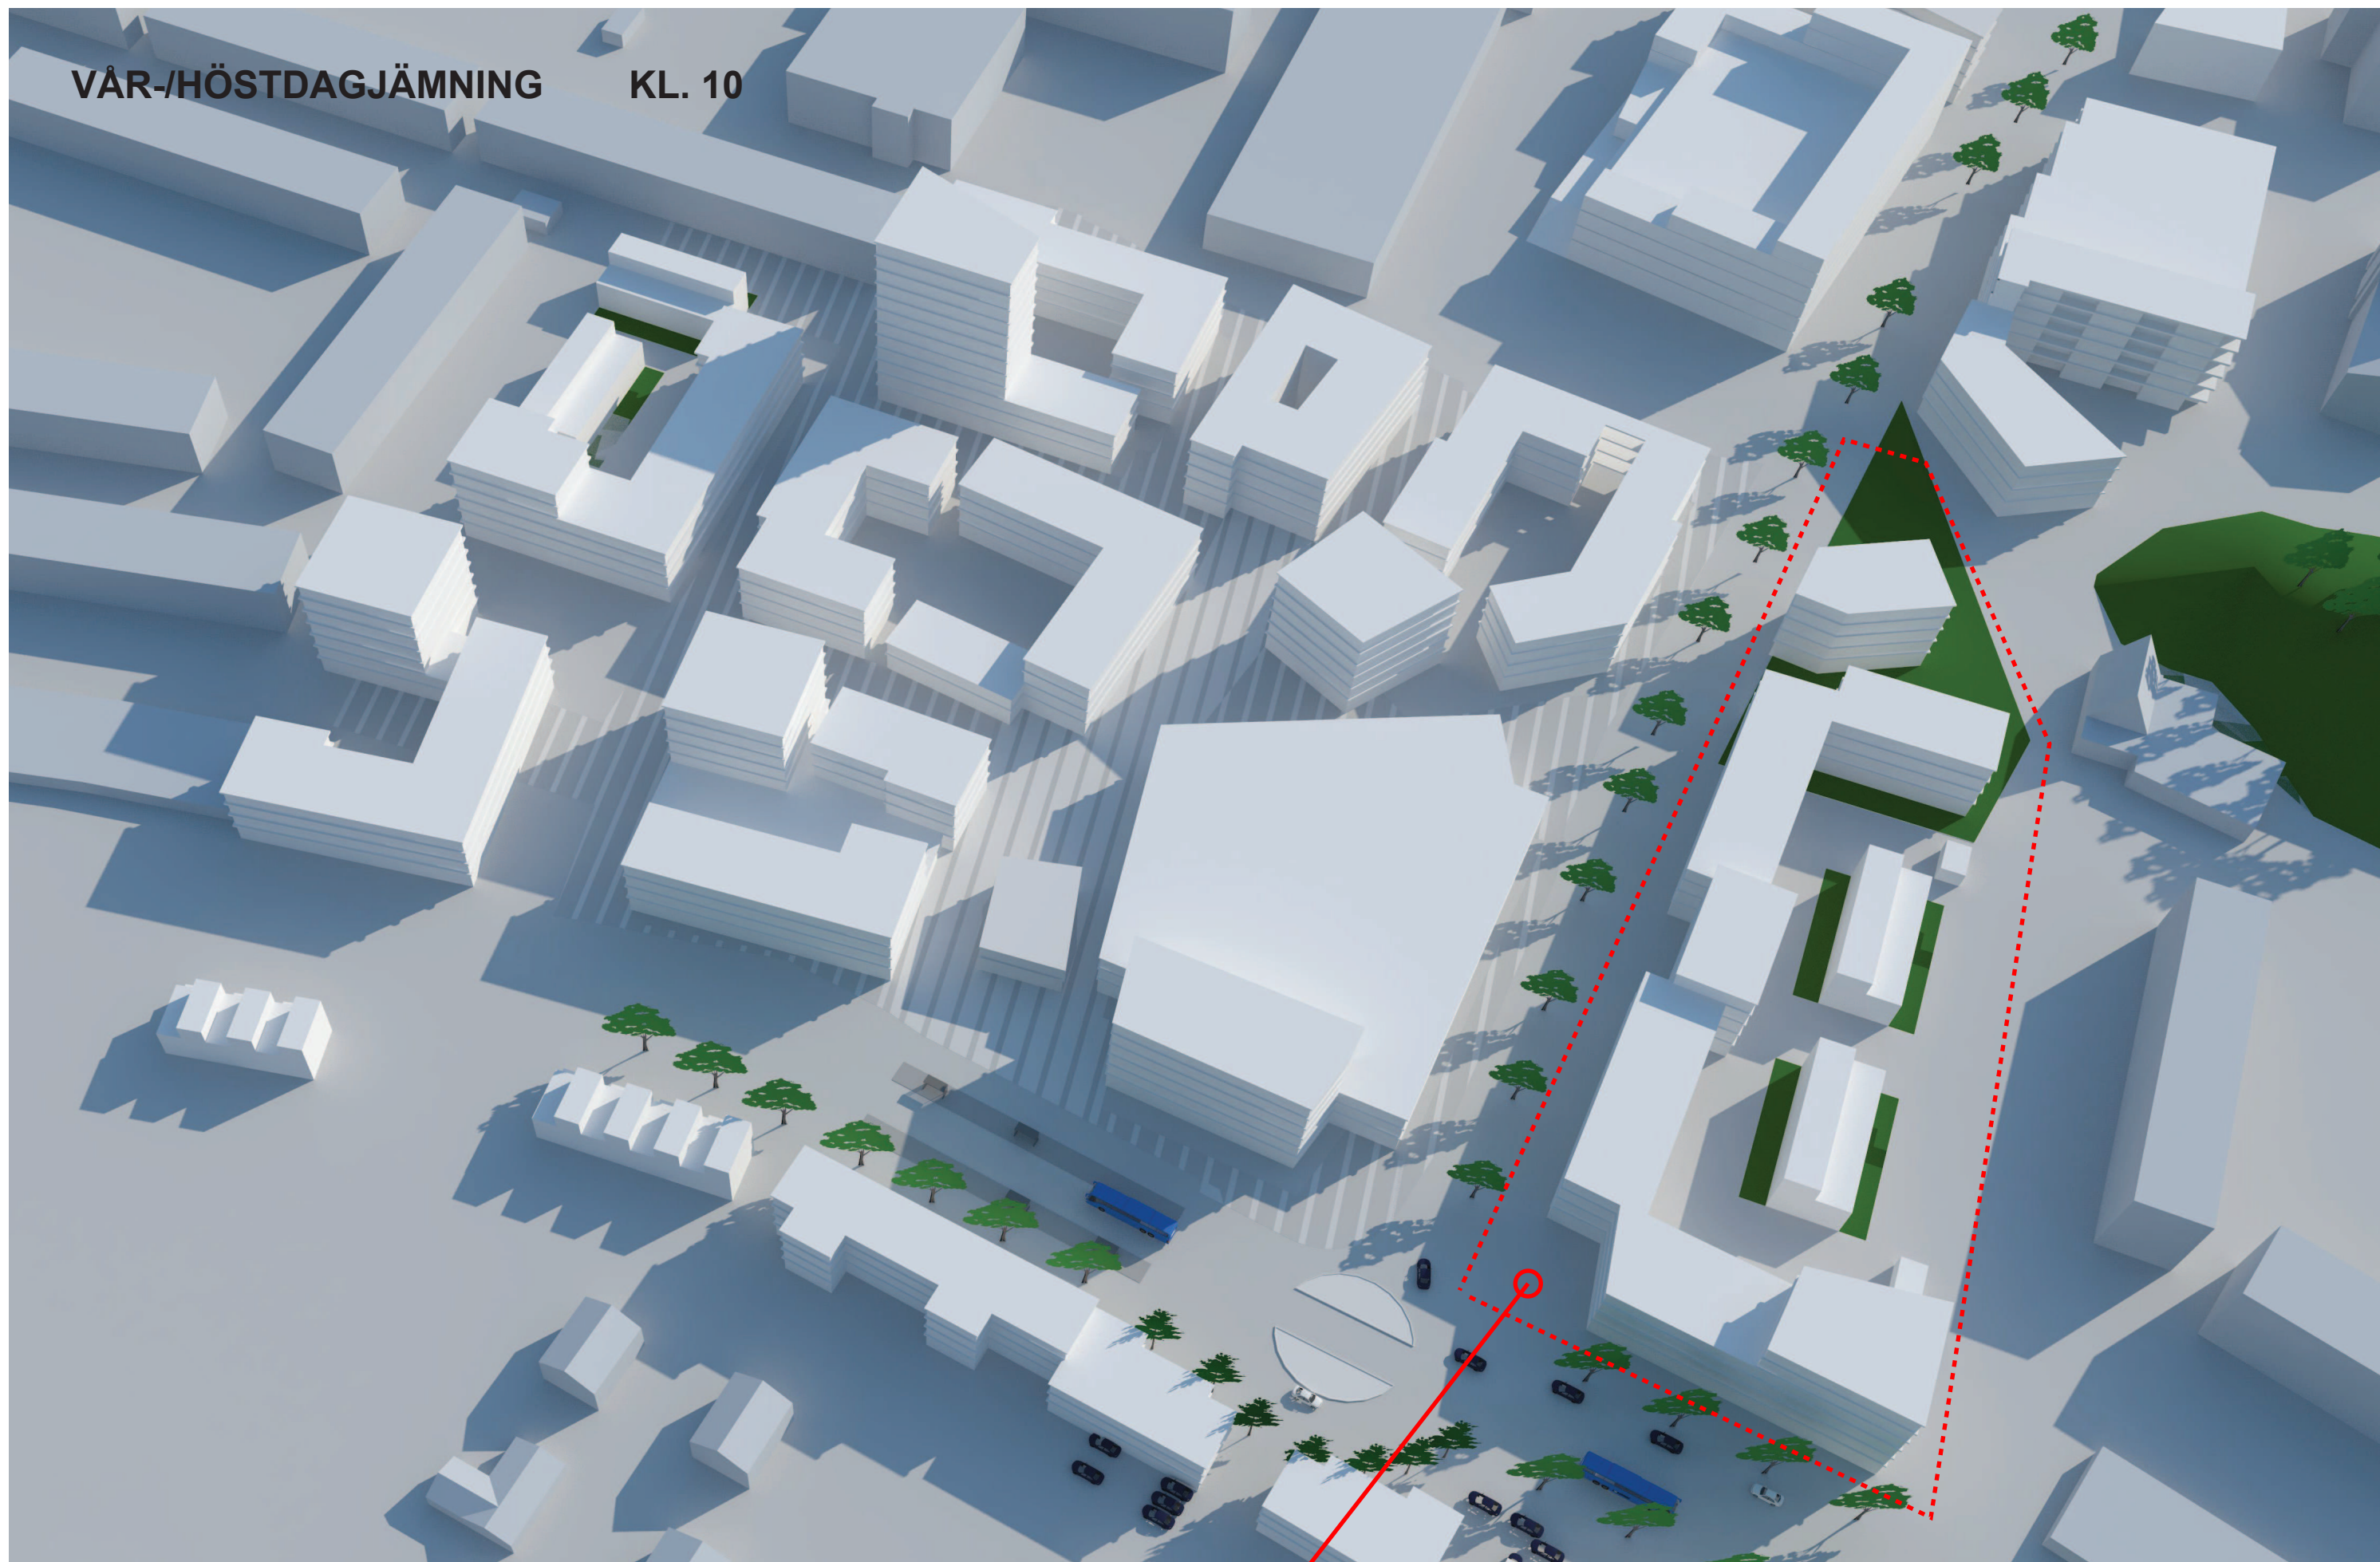

**SELMA LAGERLÖFS TORG**


**13 11 20**

Utformningen av kvarter (H och I) har ändrats efter samrådet. Nya skuggstudier för dessa delar har ej tagits fram eftersom den nya utformningen inte bedöms påverka bakomliggande bebyggelse.

**ERSÉUS** ARKITEKTER AB

VÅR-/HÖSTDAGJÄMNING

KL. 12

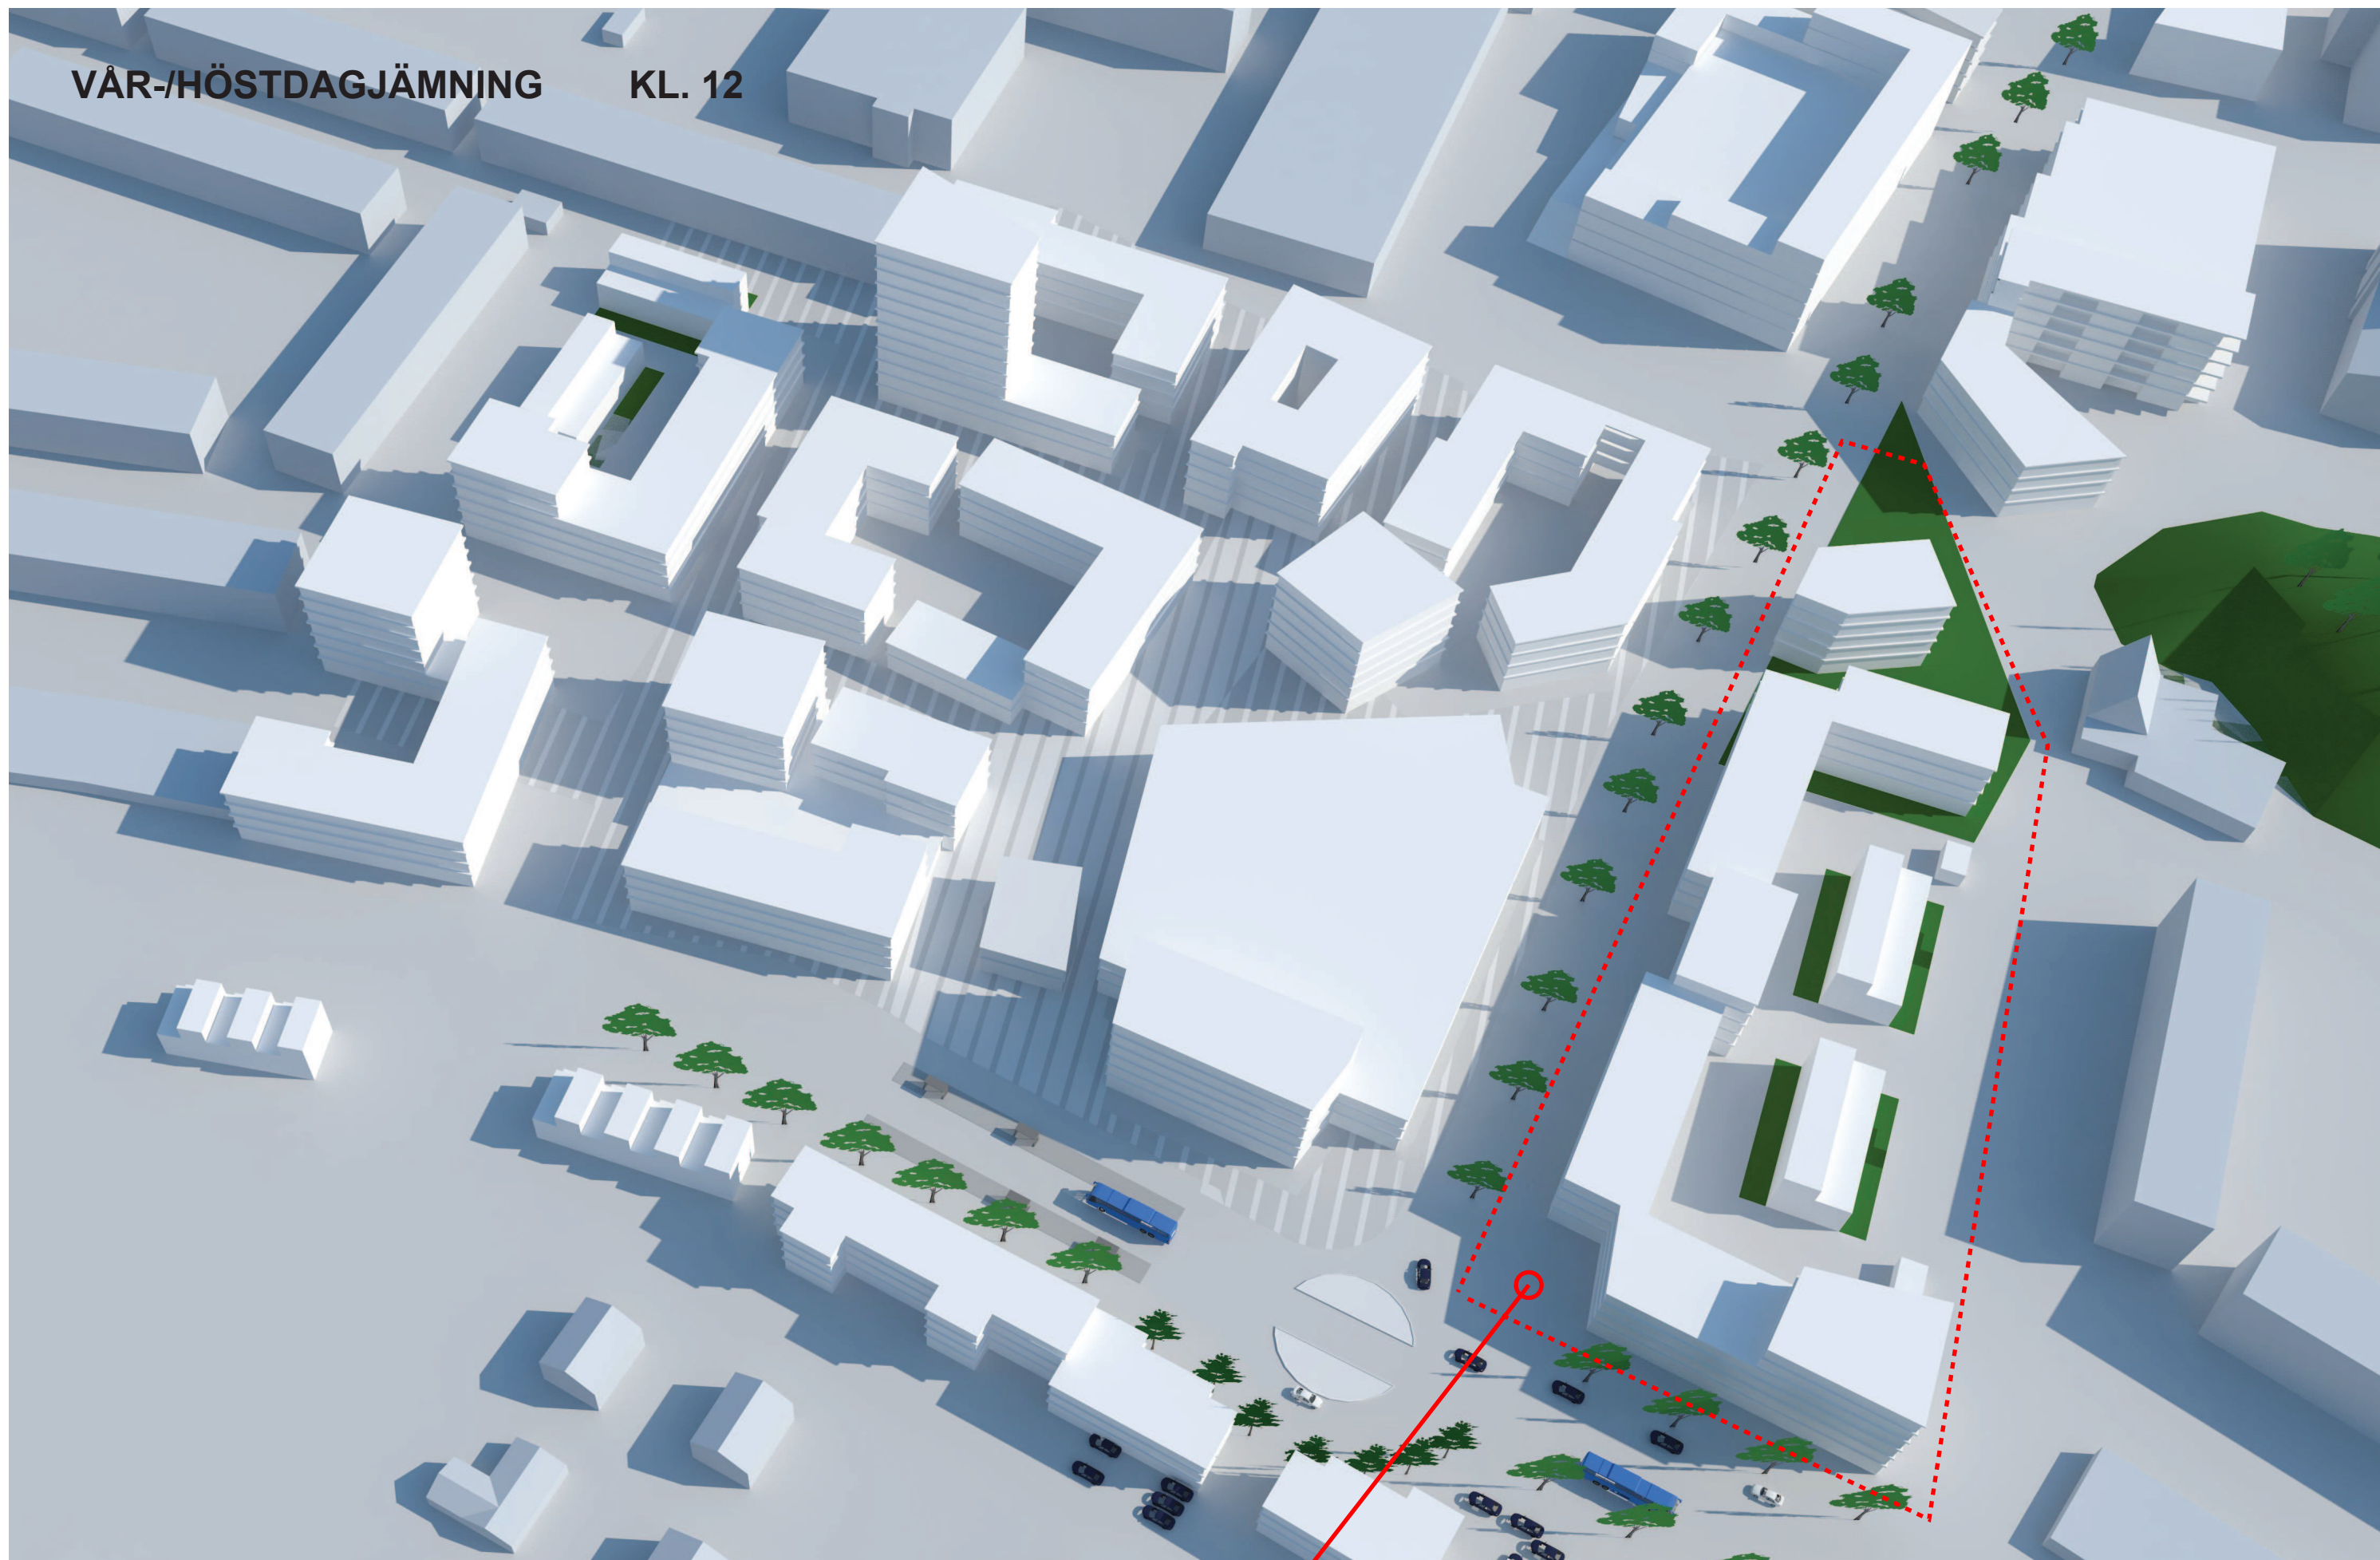

SELMA LAGERLÖFS TORG


13 11 20

Utformningen av kvarter (H och I) har ändrats efter samrådet. Nya skuggstudier för dessa delar har ej tagits fram eftersom den nya utformningen inte bedöms påverka bakomliggande bebyggelse.

ERSÉUS ARKITEKTER AB

VÅR-/HÖSTDAGJÄMNING

KL. 14

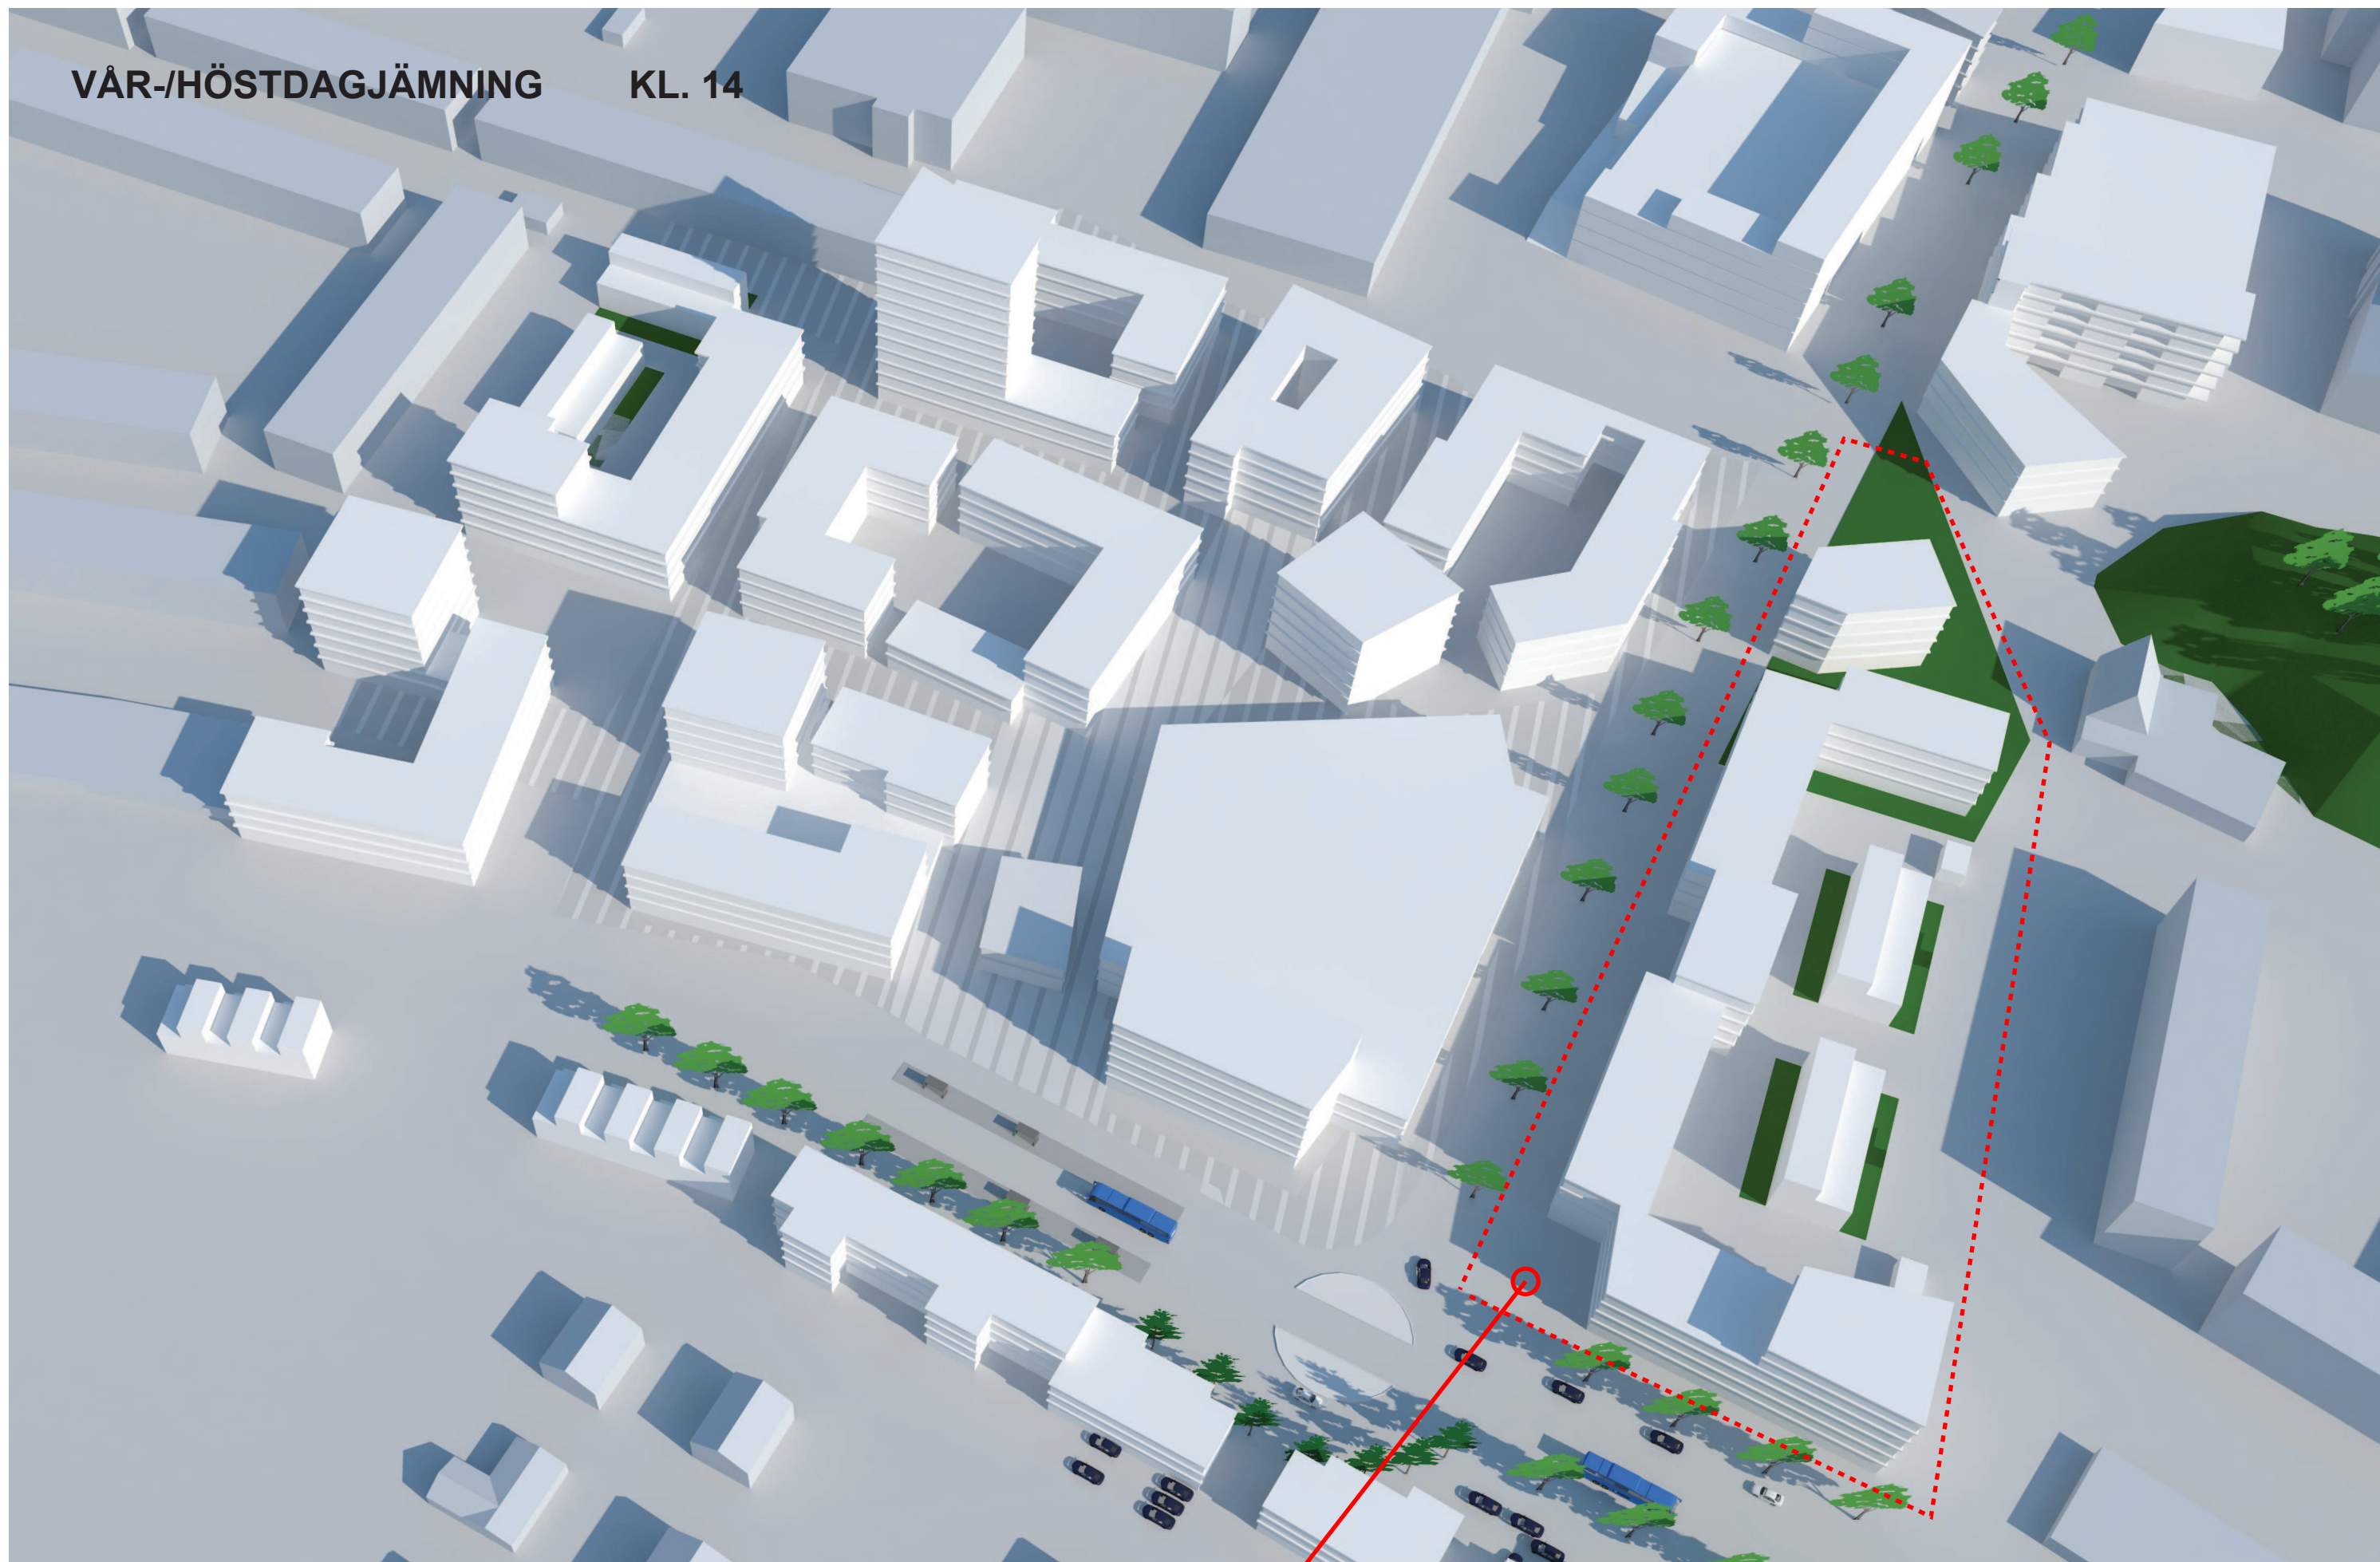

SELMA LAGERLÖFS TORG


13 11 20

Utformningen av kvarter (H och I) har ändrats efter samrådet. Nya skuggstudier för dessa delar har ej tagits fram eftersom den nya utformningen inte bedöms påverka bakomliggande bebyggelse.

ERSÉUS ARKITEKTER AB

VÅR-/HÖSTDAGJÄMNING

KL. 16

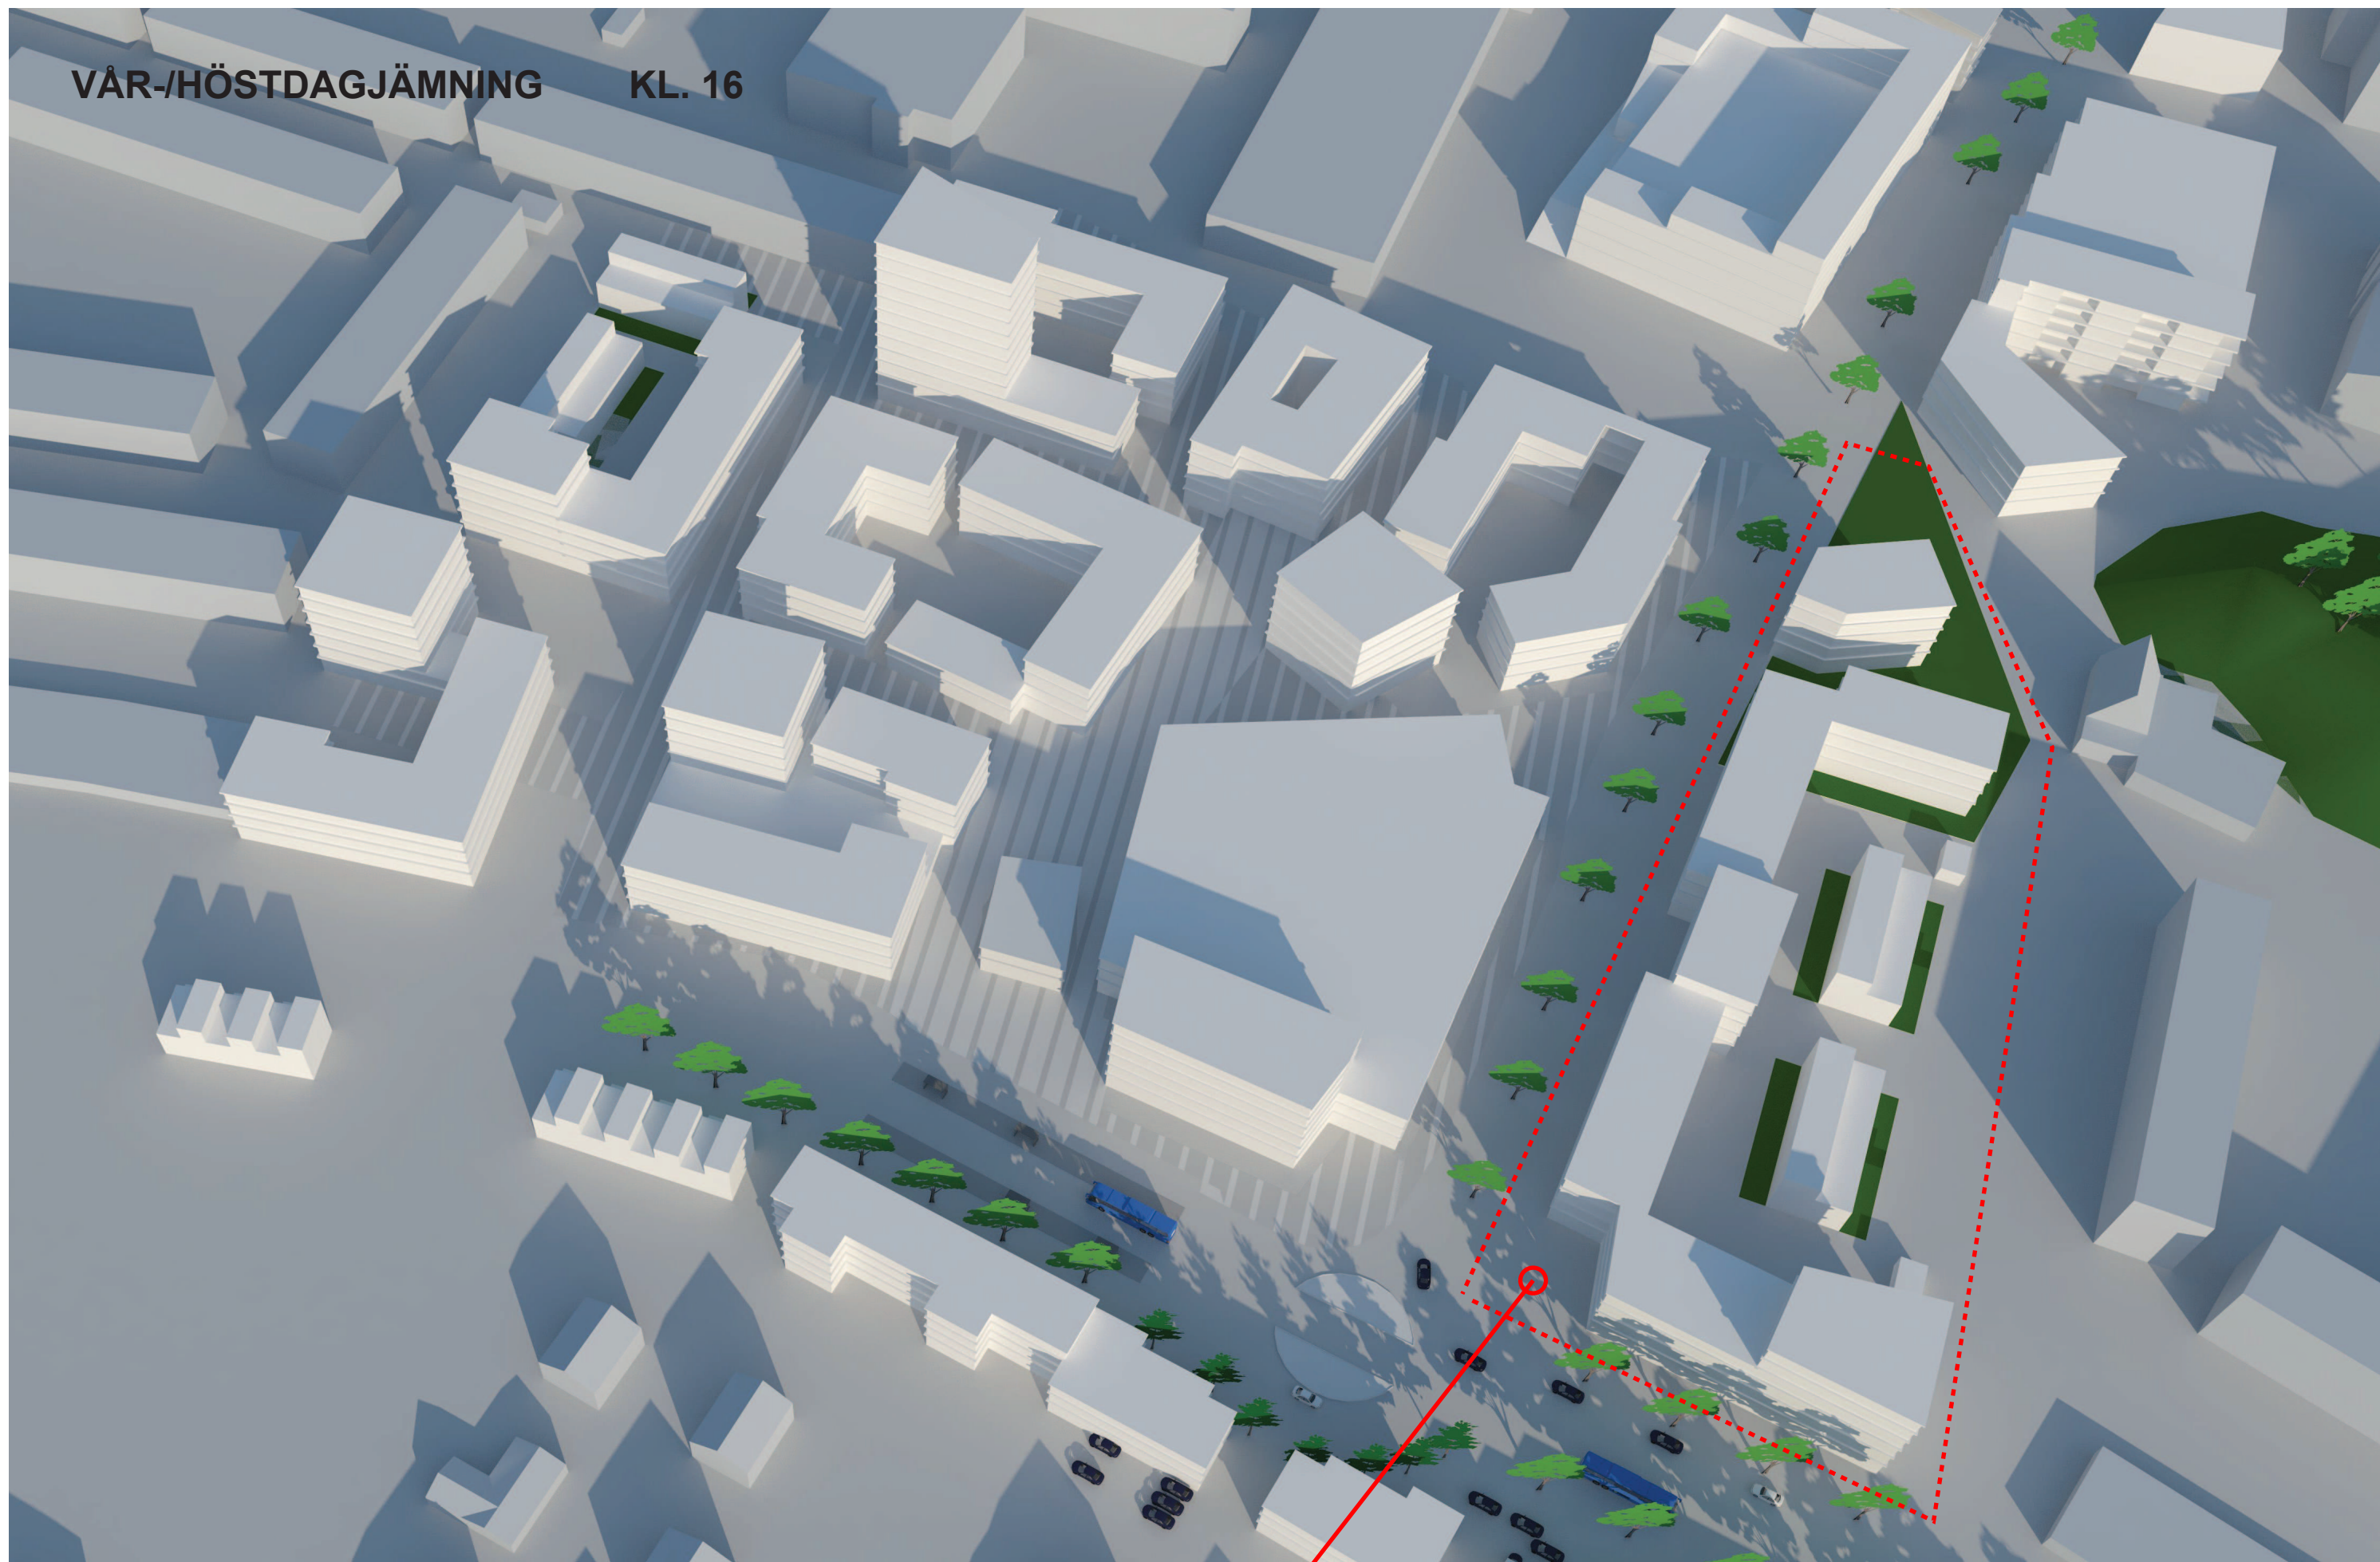

**SELMA LAGERLÖFS TORG**


**13 11 20**

Utformningen av kvarter (H och I) har ändrats efter samrådet. Nya skuggstudier för dessa delar har ej tagits fram eftersom den nya utformningen inte bedöms påverka bakomliggande bebyggelse.

**ERSÉUS** ARKITEKTER AB

VÅR-/HÖSTDAGJÄMNING

KL. 10

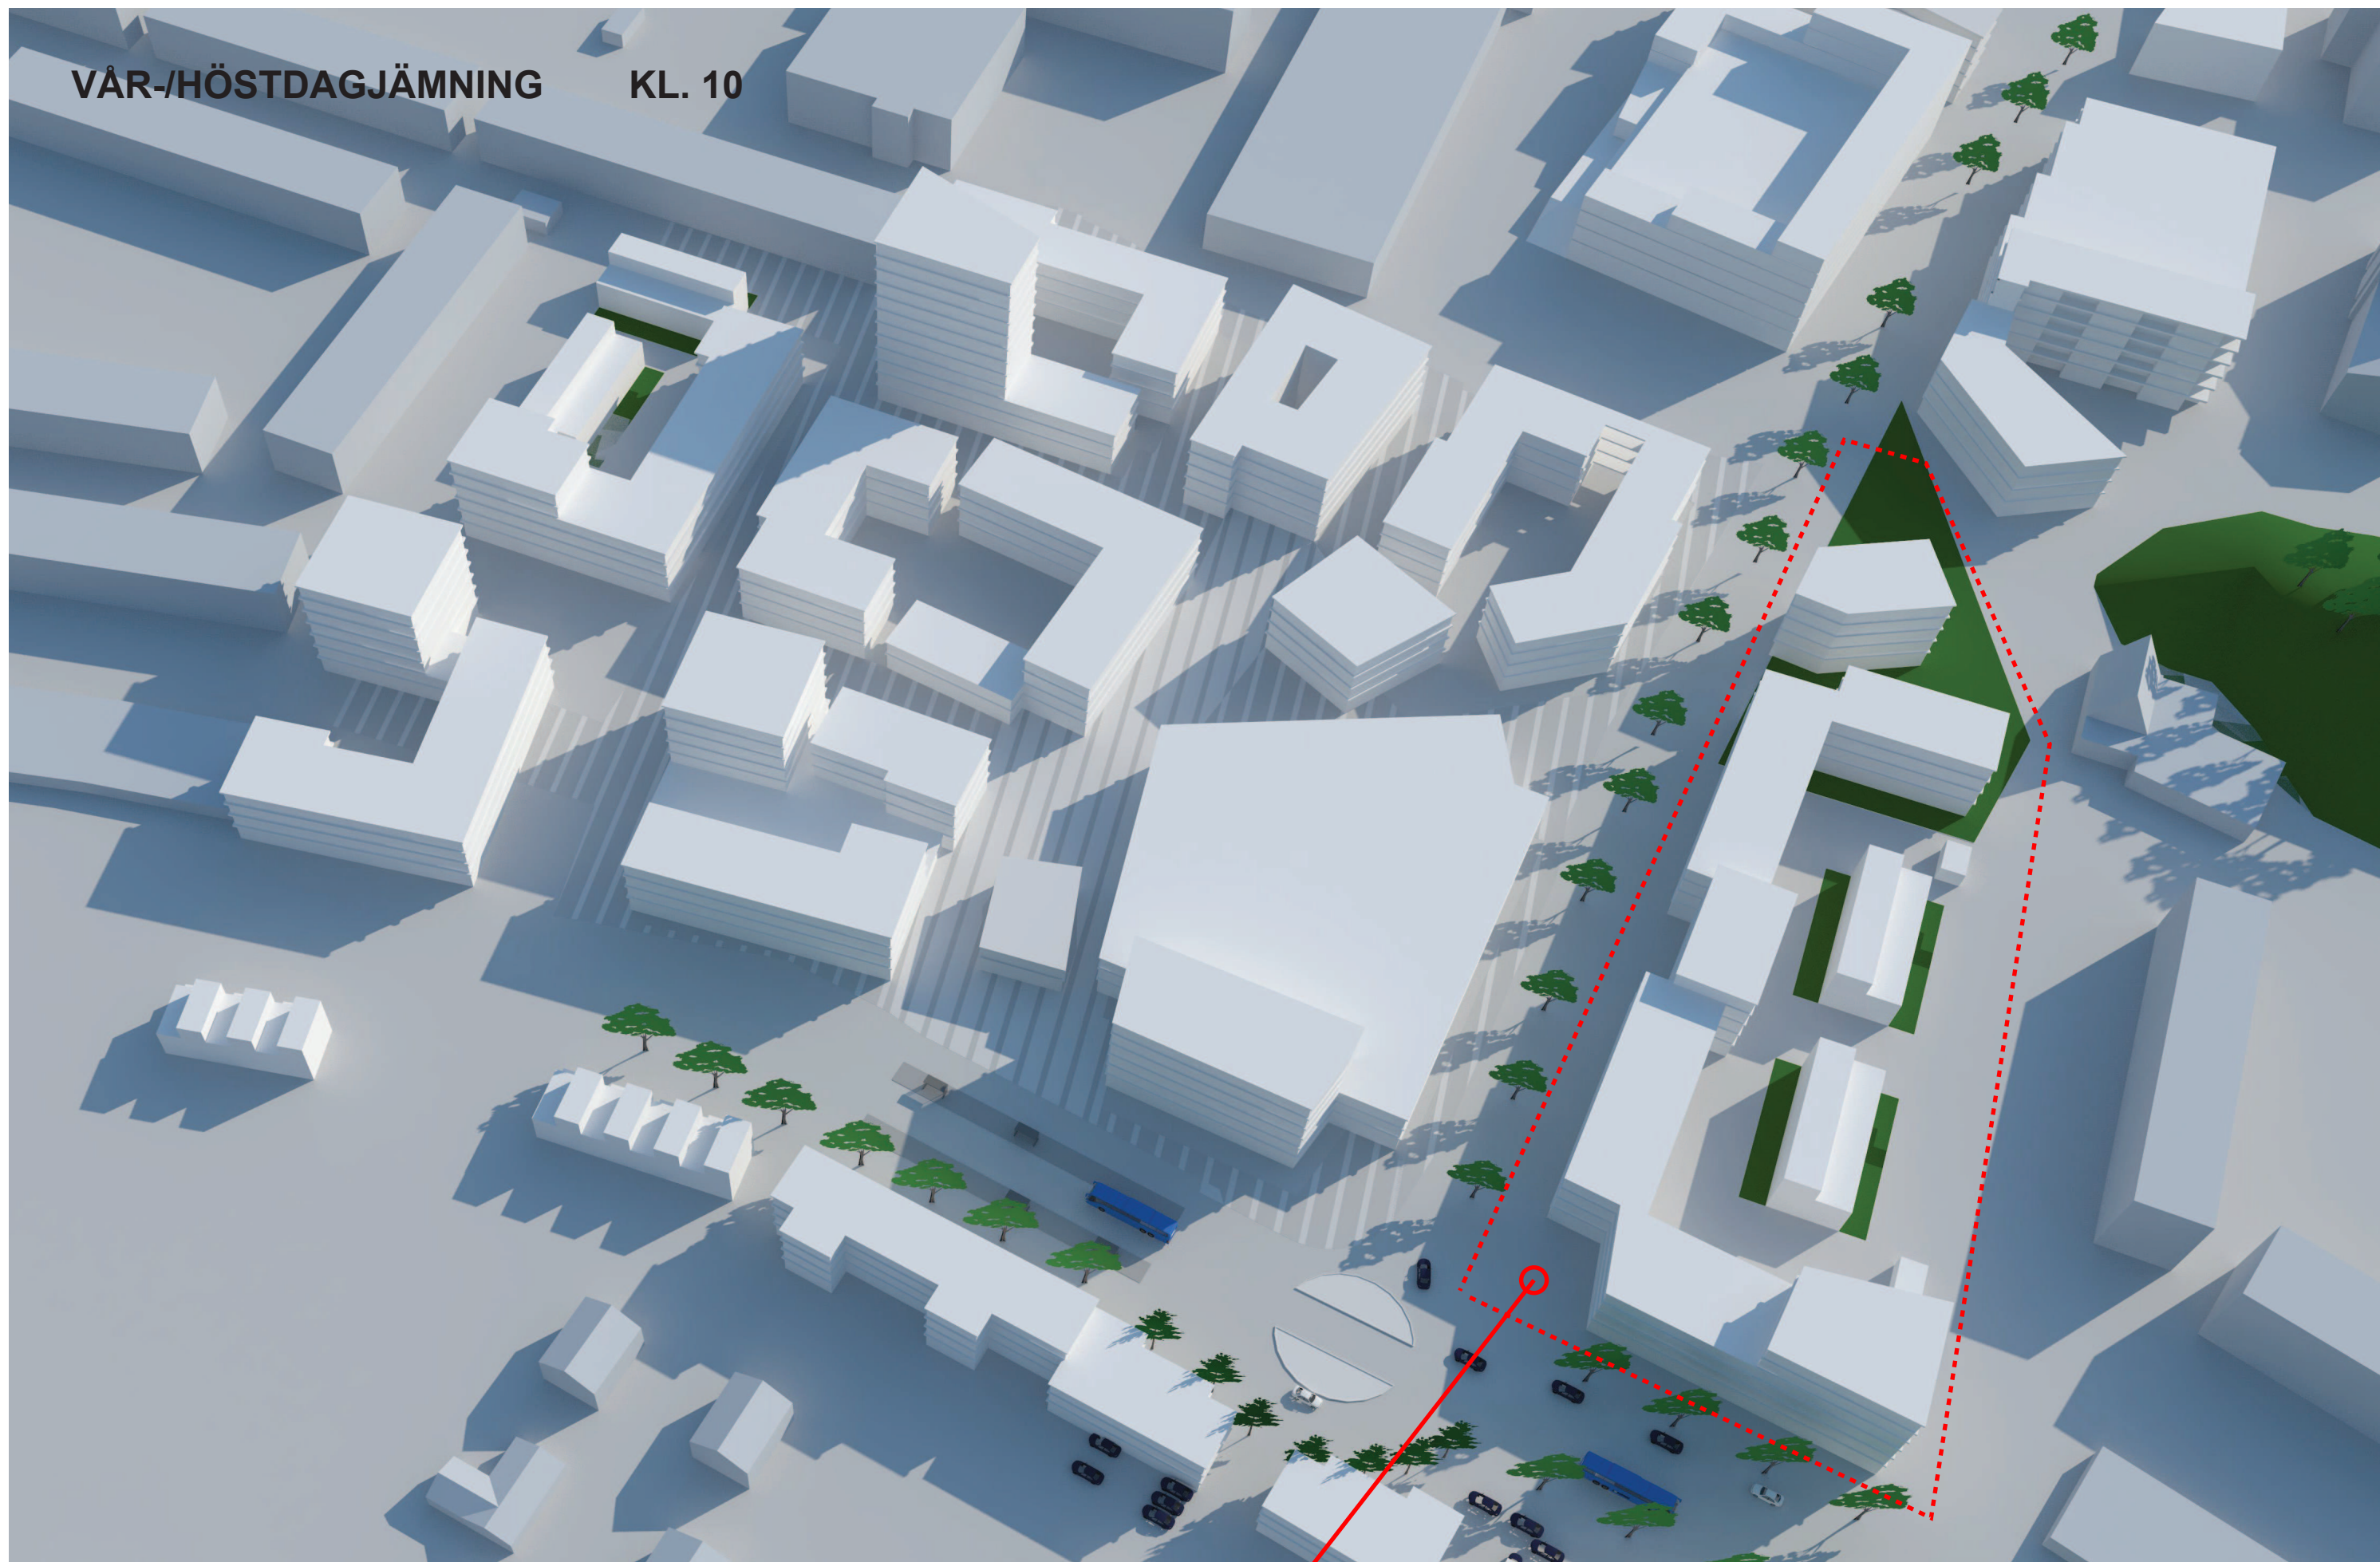

SELMA LAGERLÖFS TORG

13 11 20

Utformningen av kvarter (H och I) har ändrats efter samrådet. Nya skuggstudier för dessa delar har ej tagits fram eftersom den nya utformningen inte bedöms påverka bakomliggande bebyggelse.

ERSÉUS ARKITEKTER AB

VÅR-/HÖSTDAGJÄMNING

KL. 12



SELMA LAGERLÖFS TORG


13 11 20

Utformningen av kvarter (H och I) har ändrats efter samrådet. Nya skuggstudier för dessa delar har ej tagits fram eftersom den nya utformningen inte bedöms påverka bakomliggande bebyggelse.

ERSÉUS ARKITEKTER AB

VÅR-/HÖSTDAGJÄMNING

KL. 14

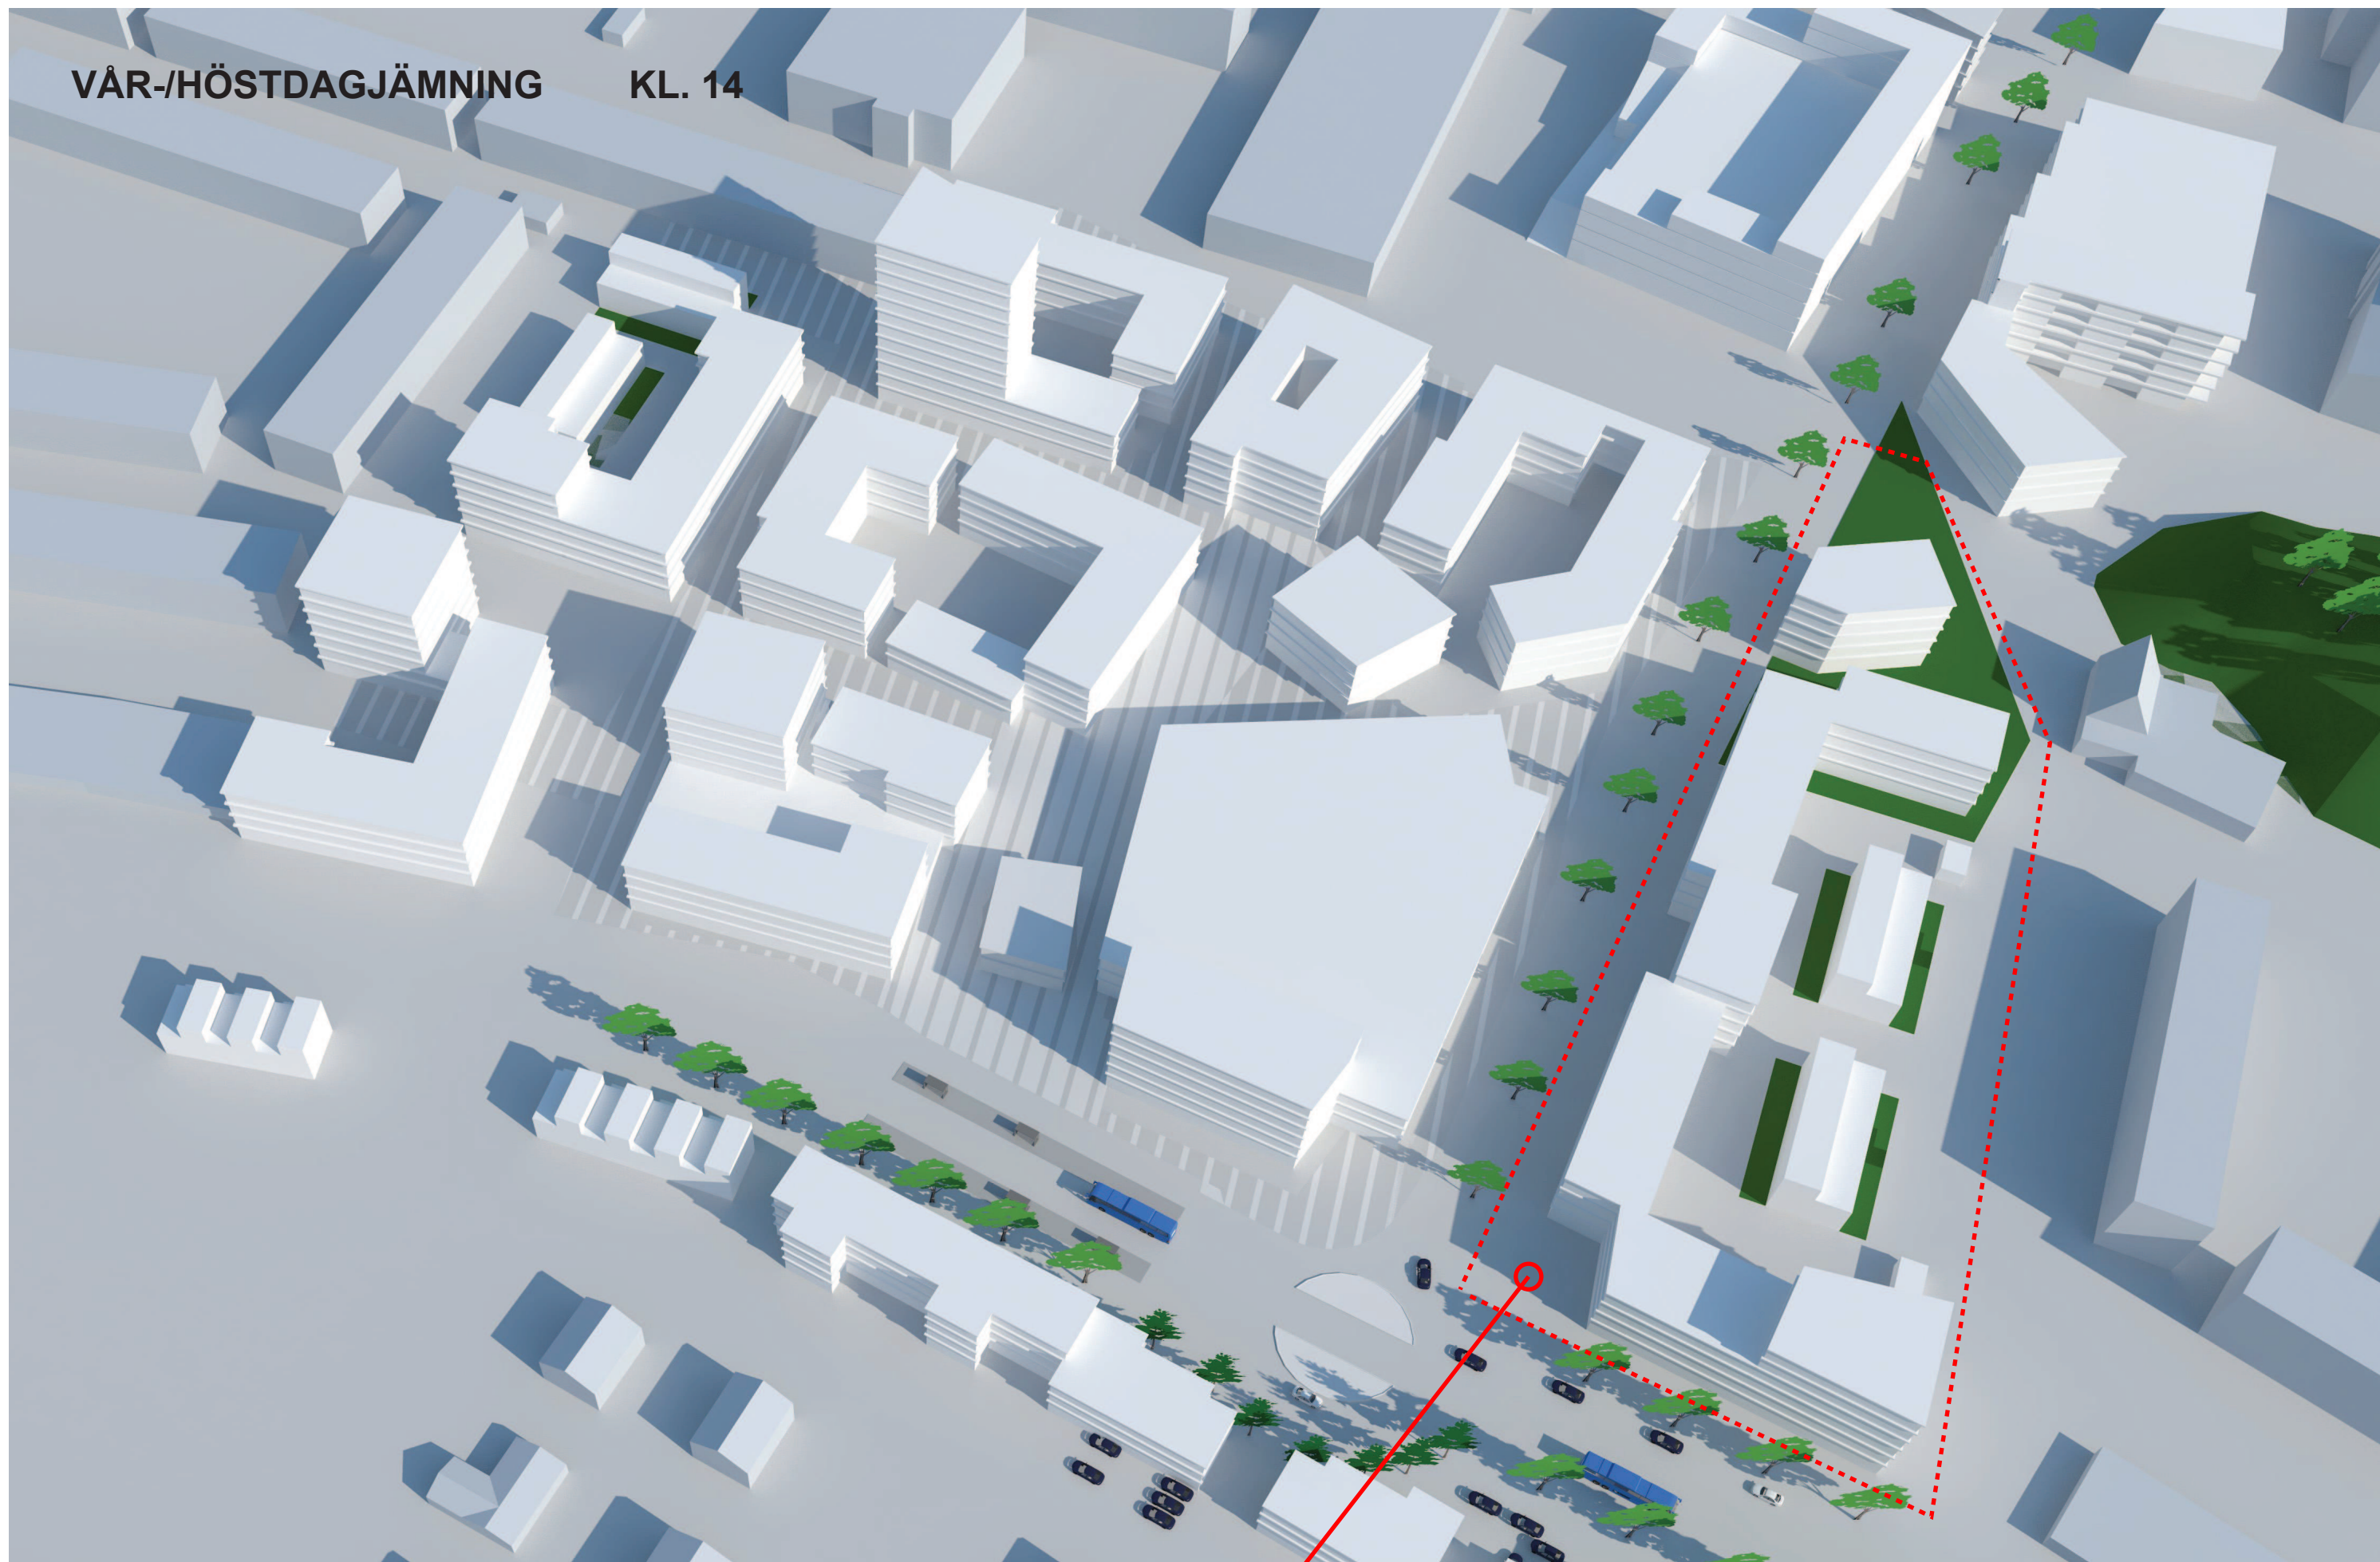

SELMA LAGERLÖFS TORG


13 11 20

Utformningen av kvarter (H och I) har ändrats efter samrådet. Nya skuggstudier för dessa delar har ej tagits fram eftersom den nya utformningen inte bedöms påverka bakomliggande bebyggelse.

ERSÉUS ARKITEKTER AB

VÅR-/HÖSTDAGJÄMNING

KL. 16

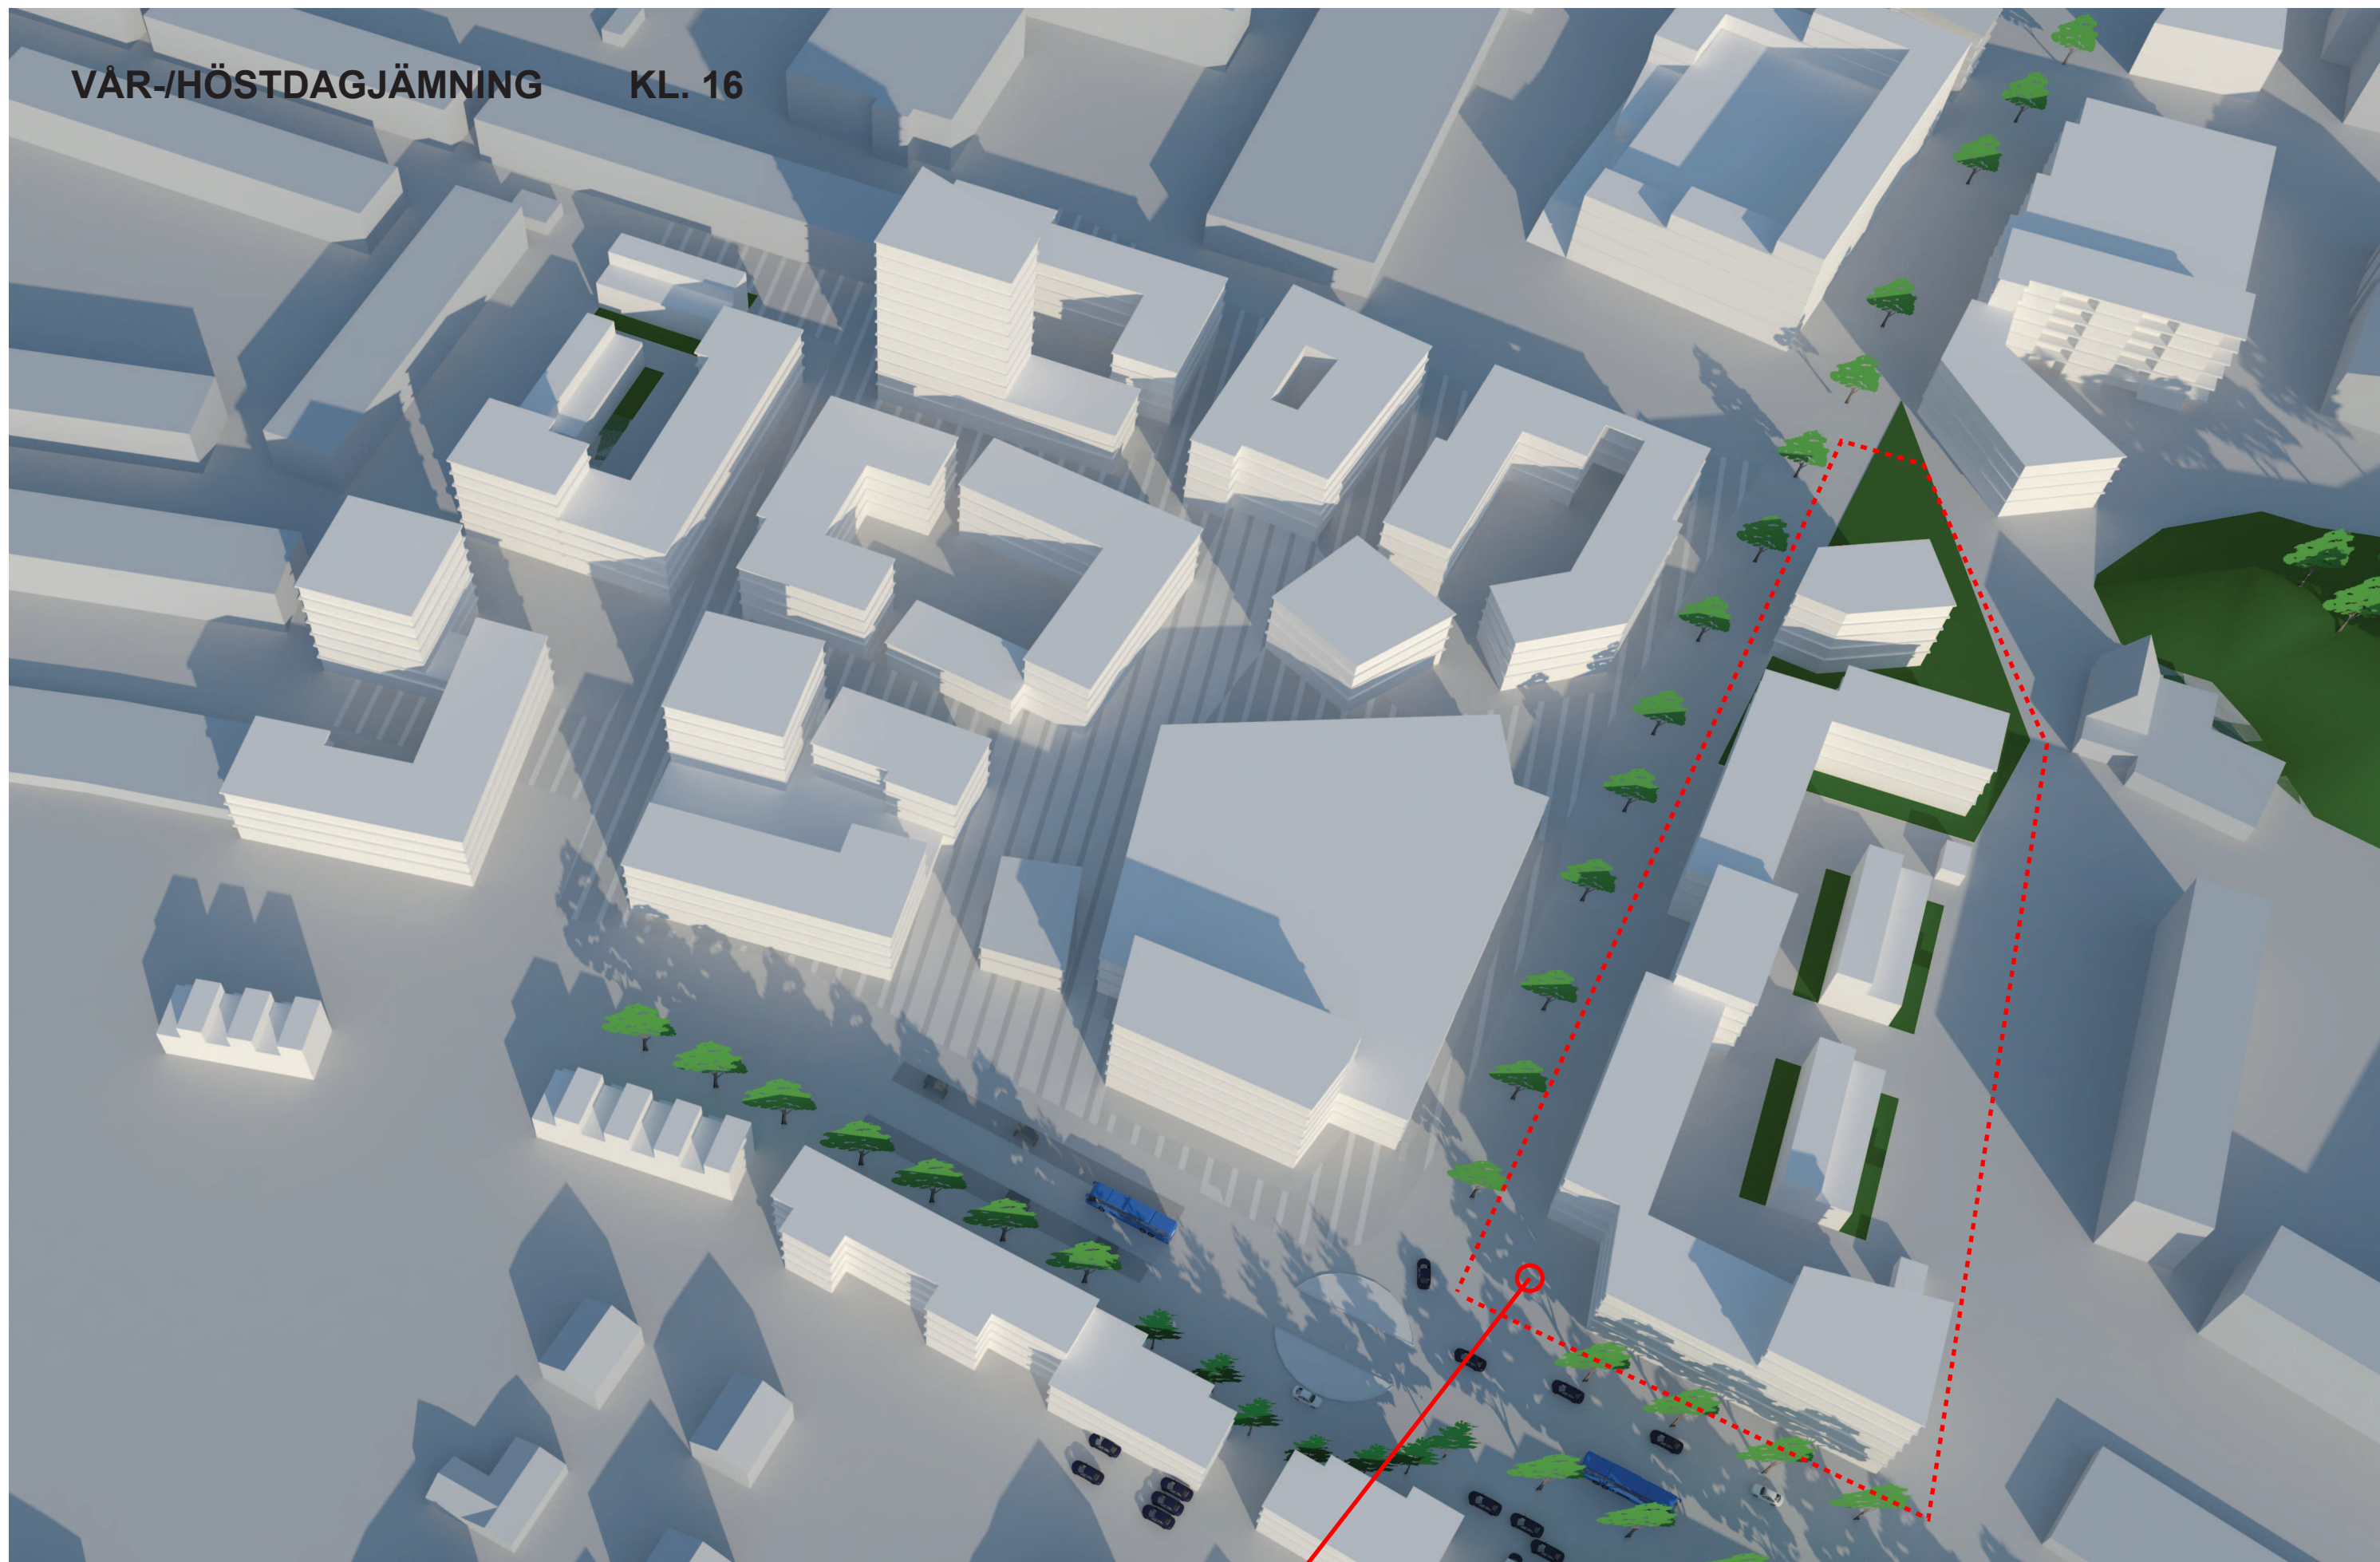

SELMA LAGERLÖFS TORG

13 11 20


Utformningen av kvarter (H och I) har ändrats efter samrådet. Nya skuggstudier för dessa delar har ej tagits fram eftersom den nya utformningen inte bedöms påverka bakomliggande bebyggelse.

ERSÉUS ARKITEKTER AB




VÅR-/HÖSTDAGJÄMNING

KL. 8

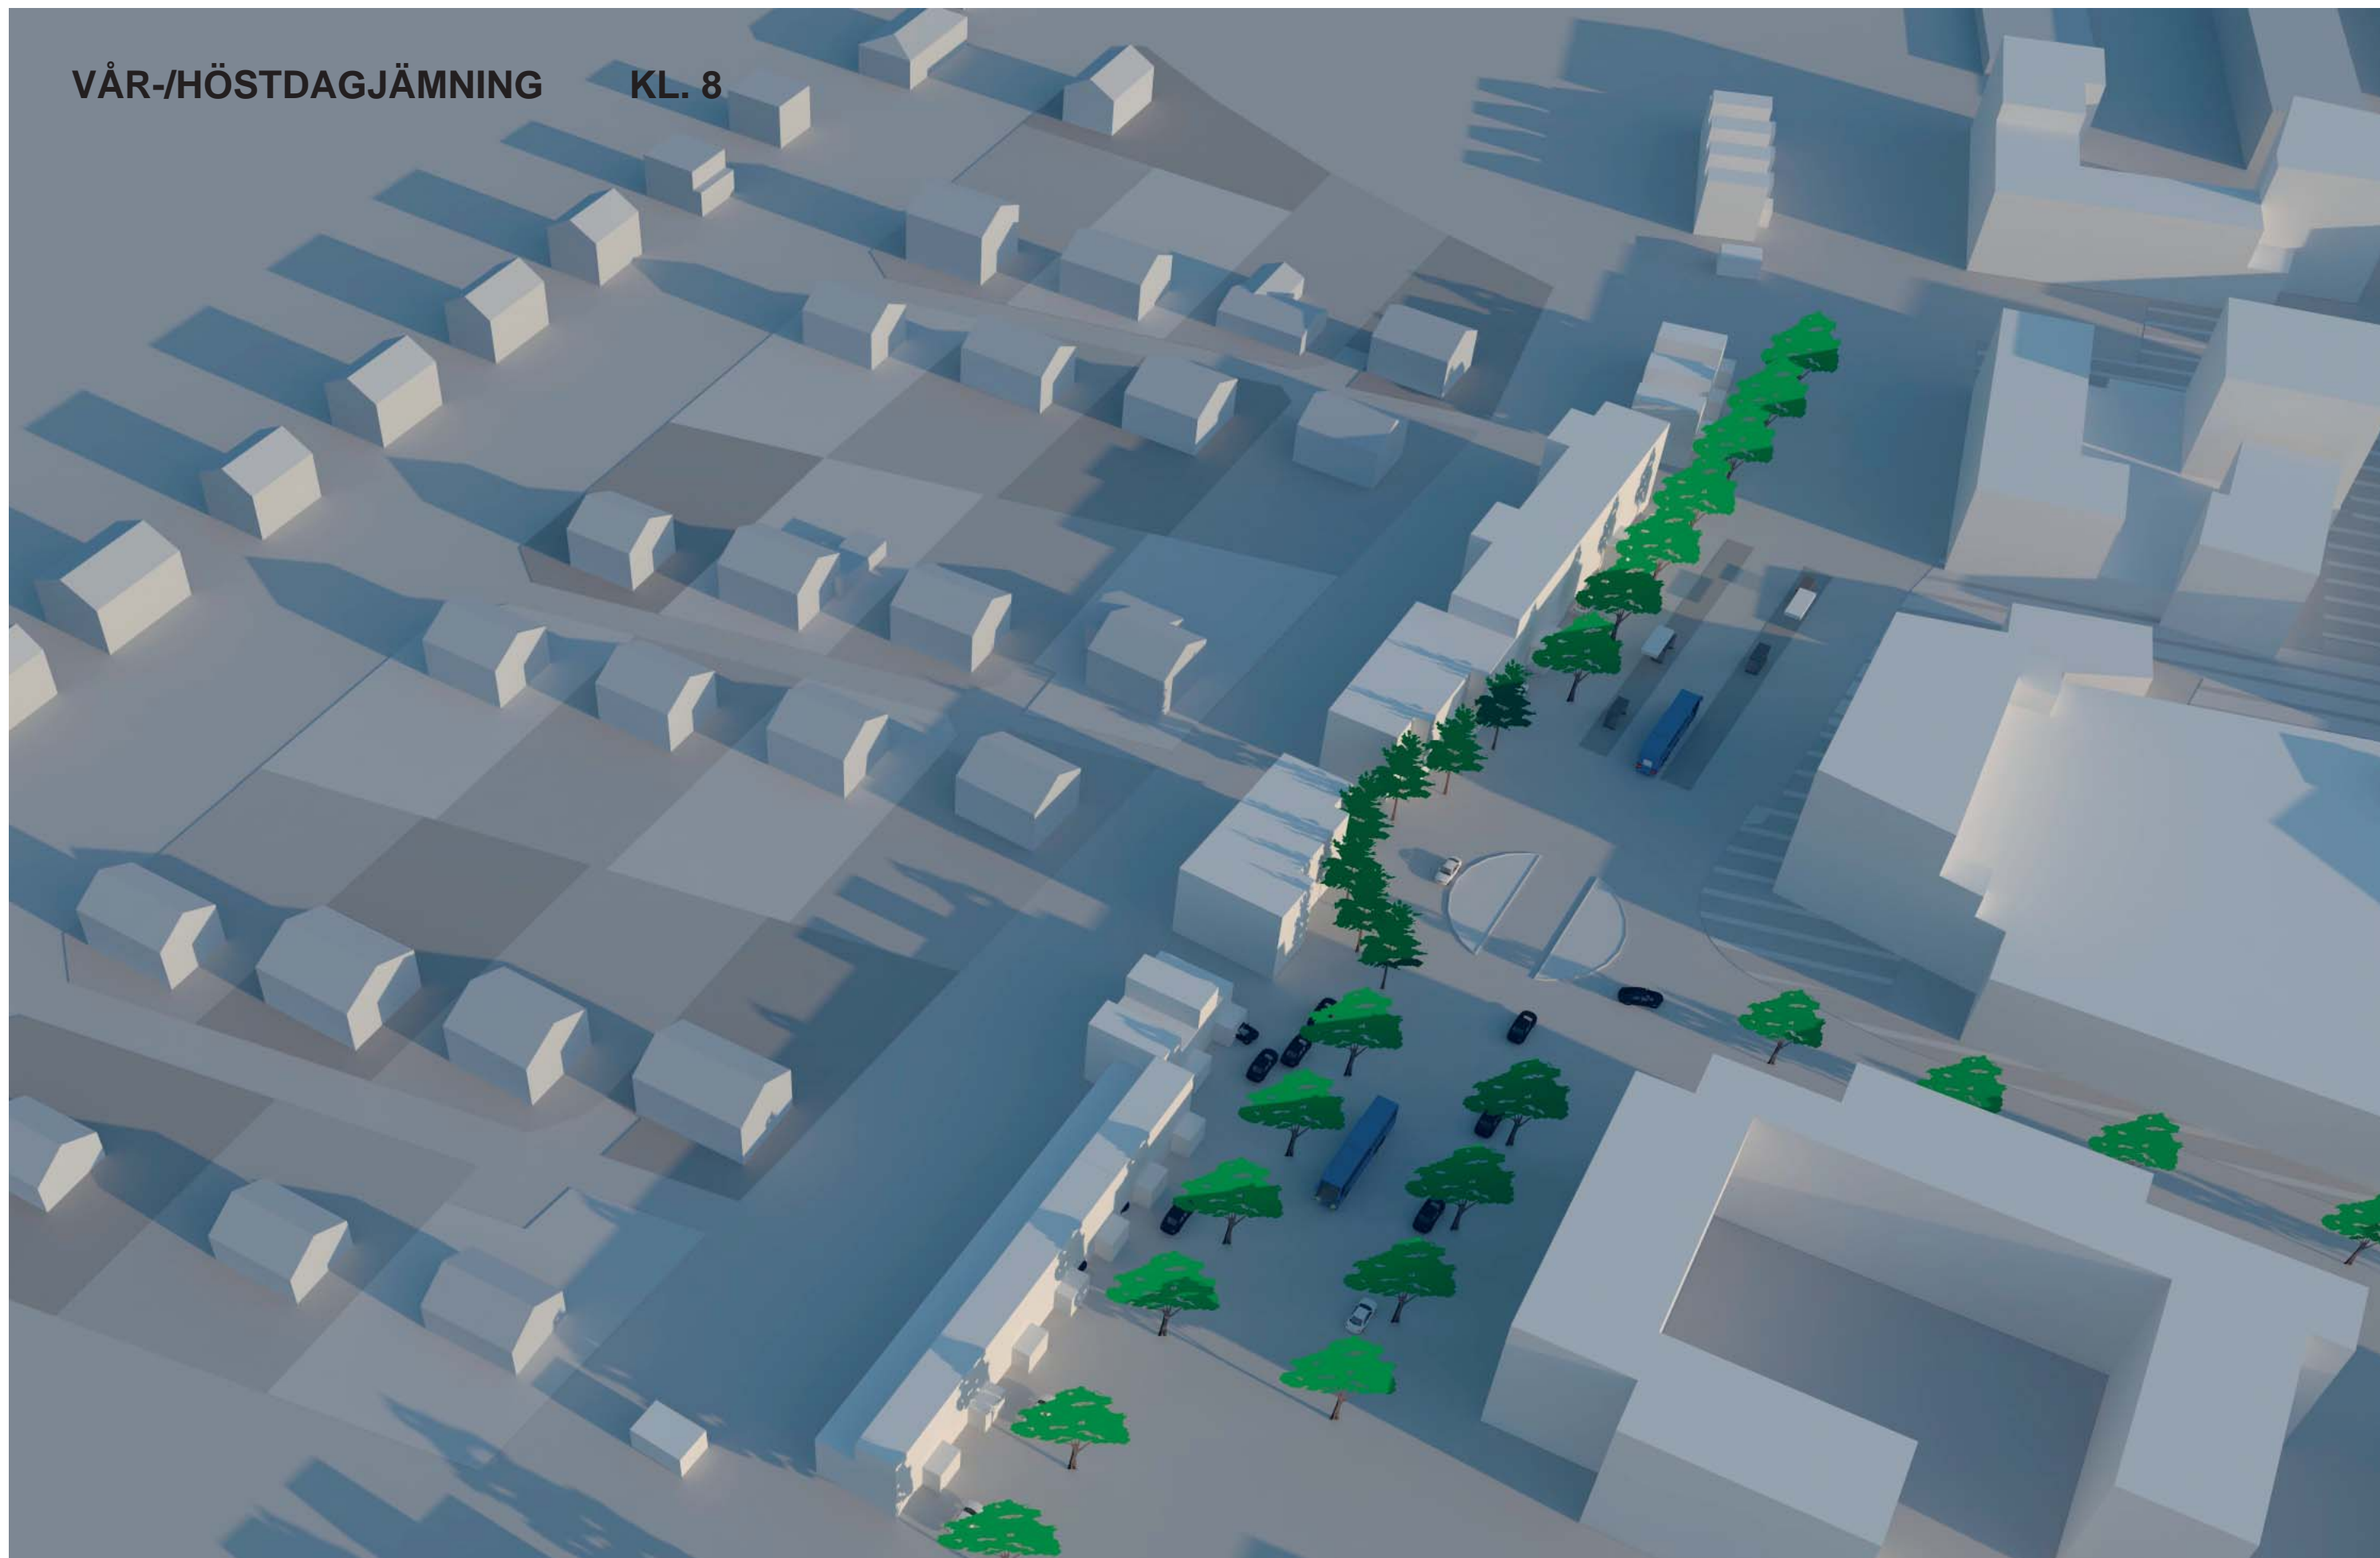


VÅR-/HÖSTDAGJÄMNING

KL. 9

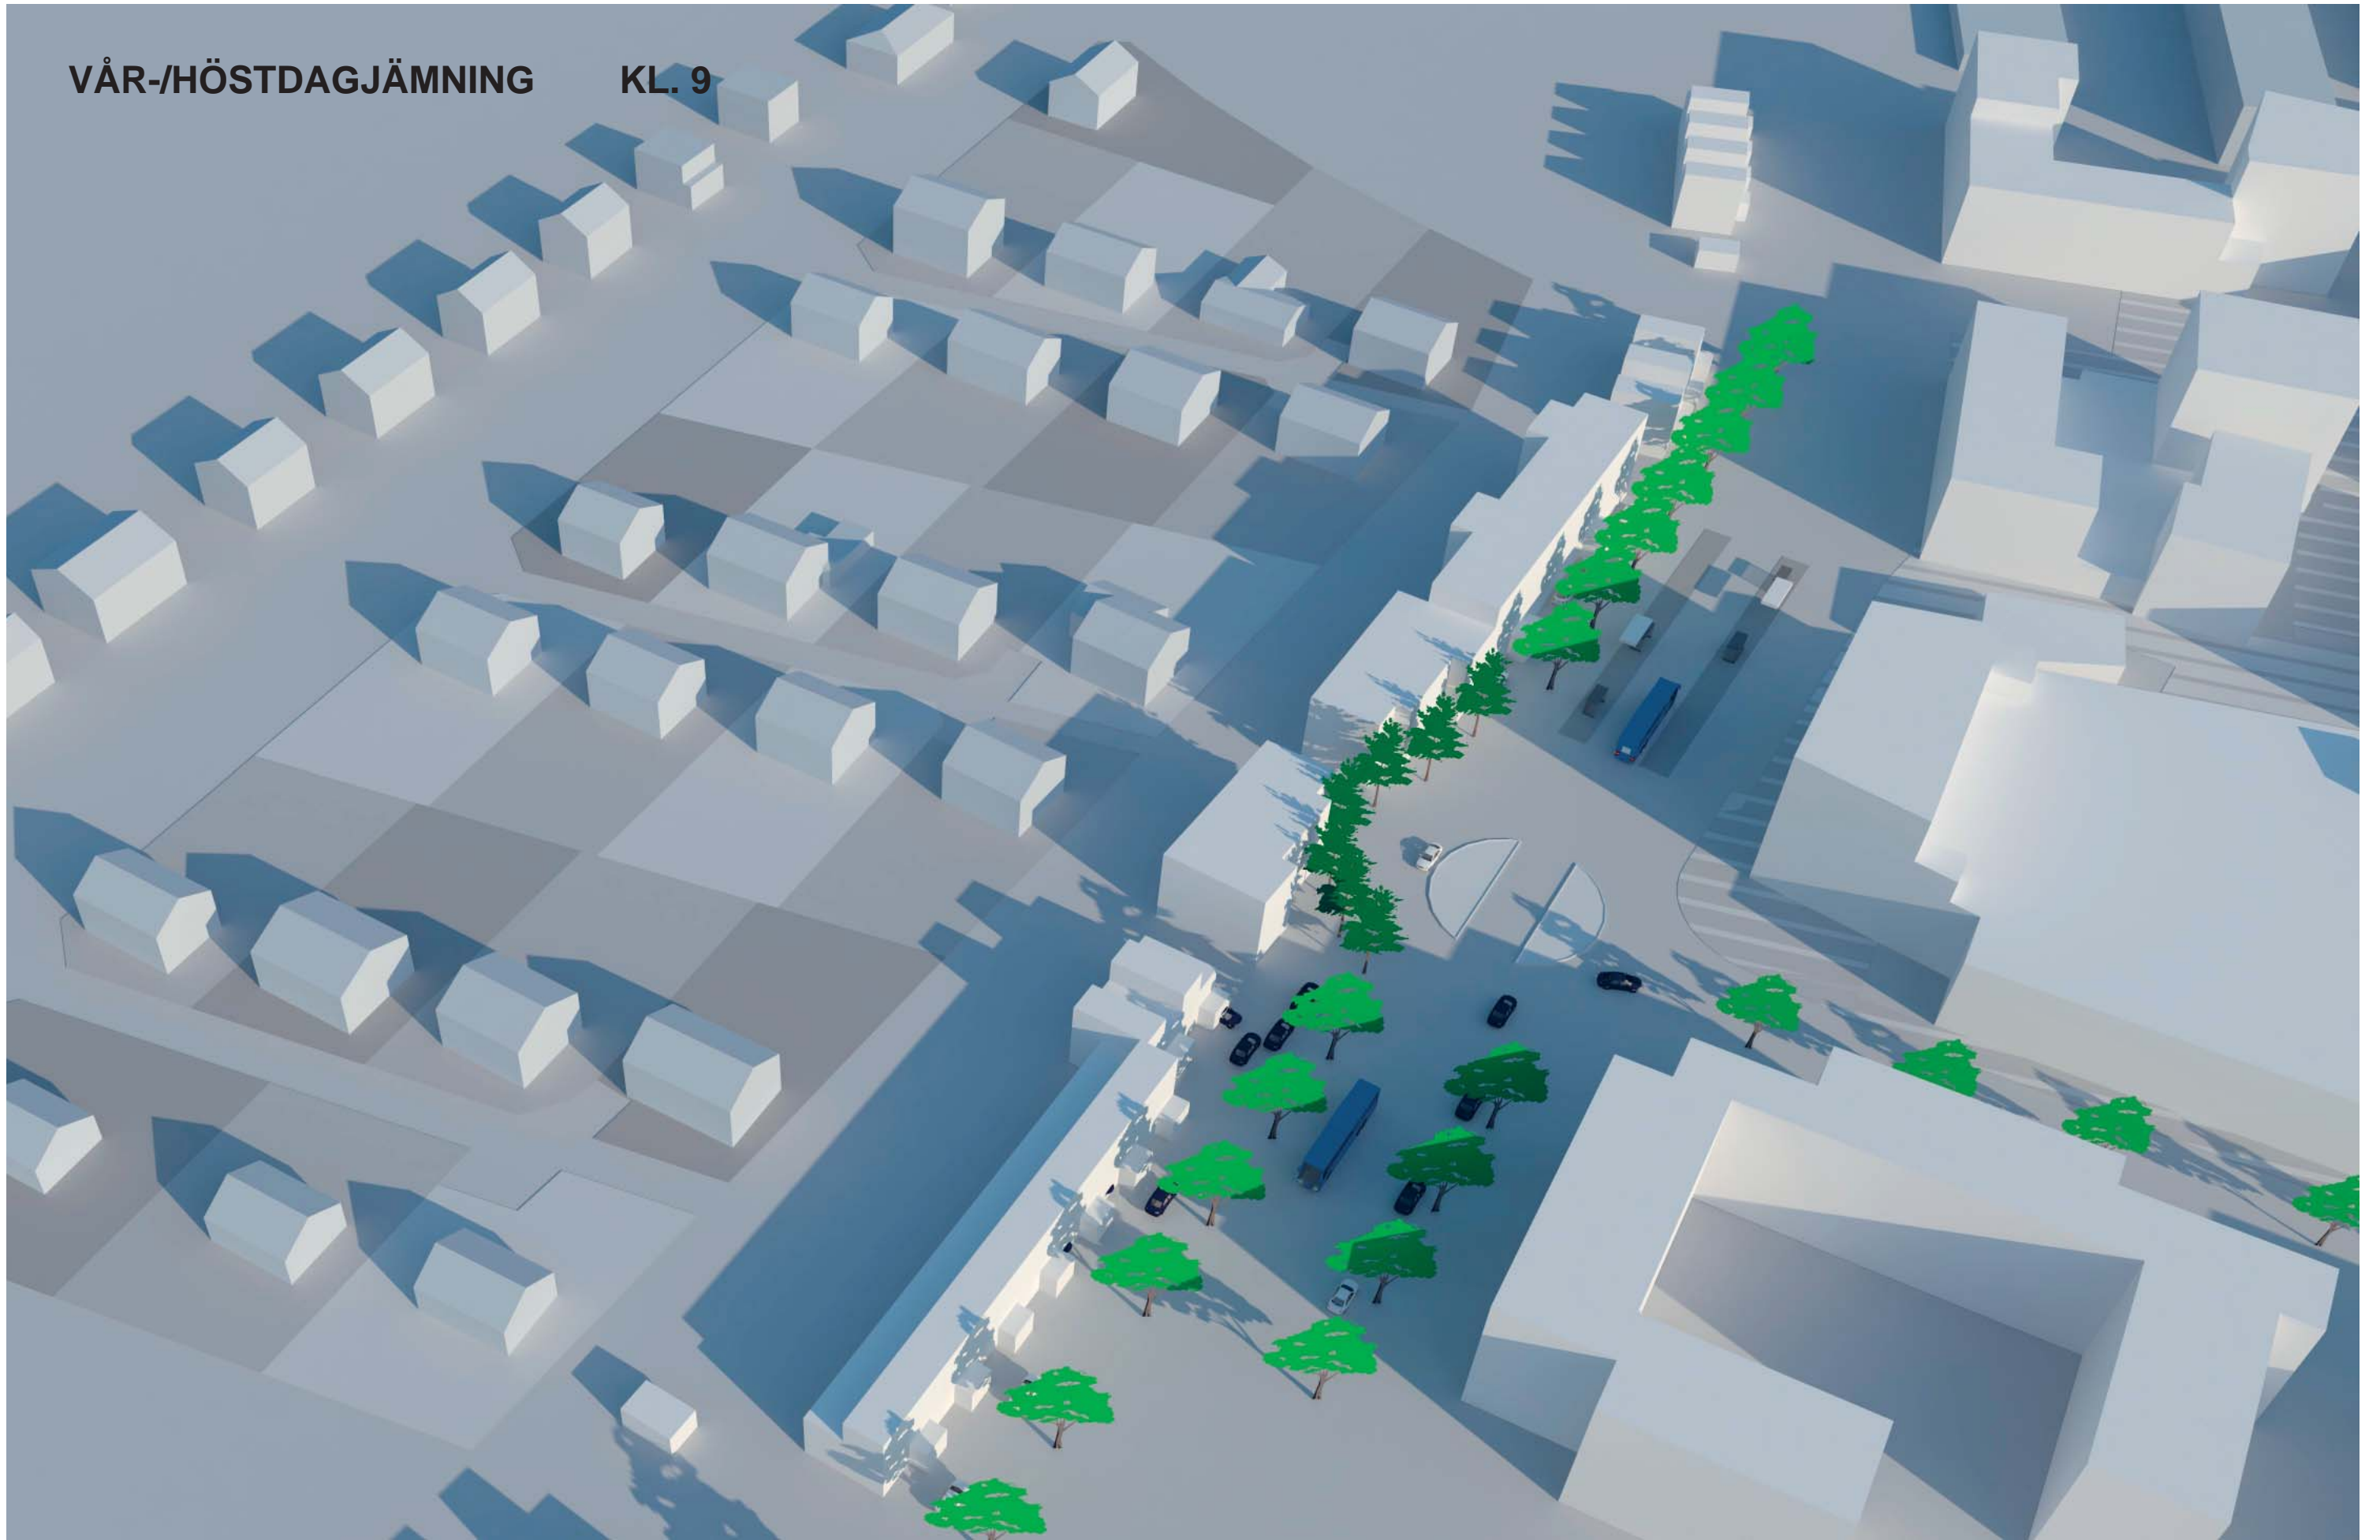

VÅR-/HÖSTDAGJÄMNING

KL. 10

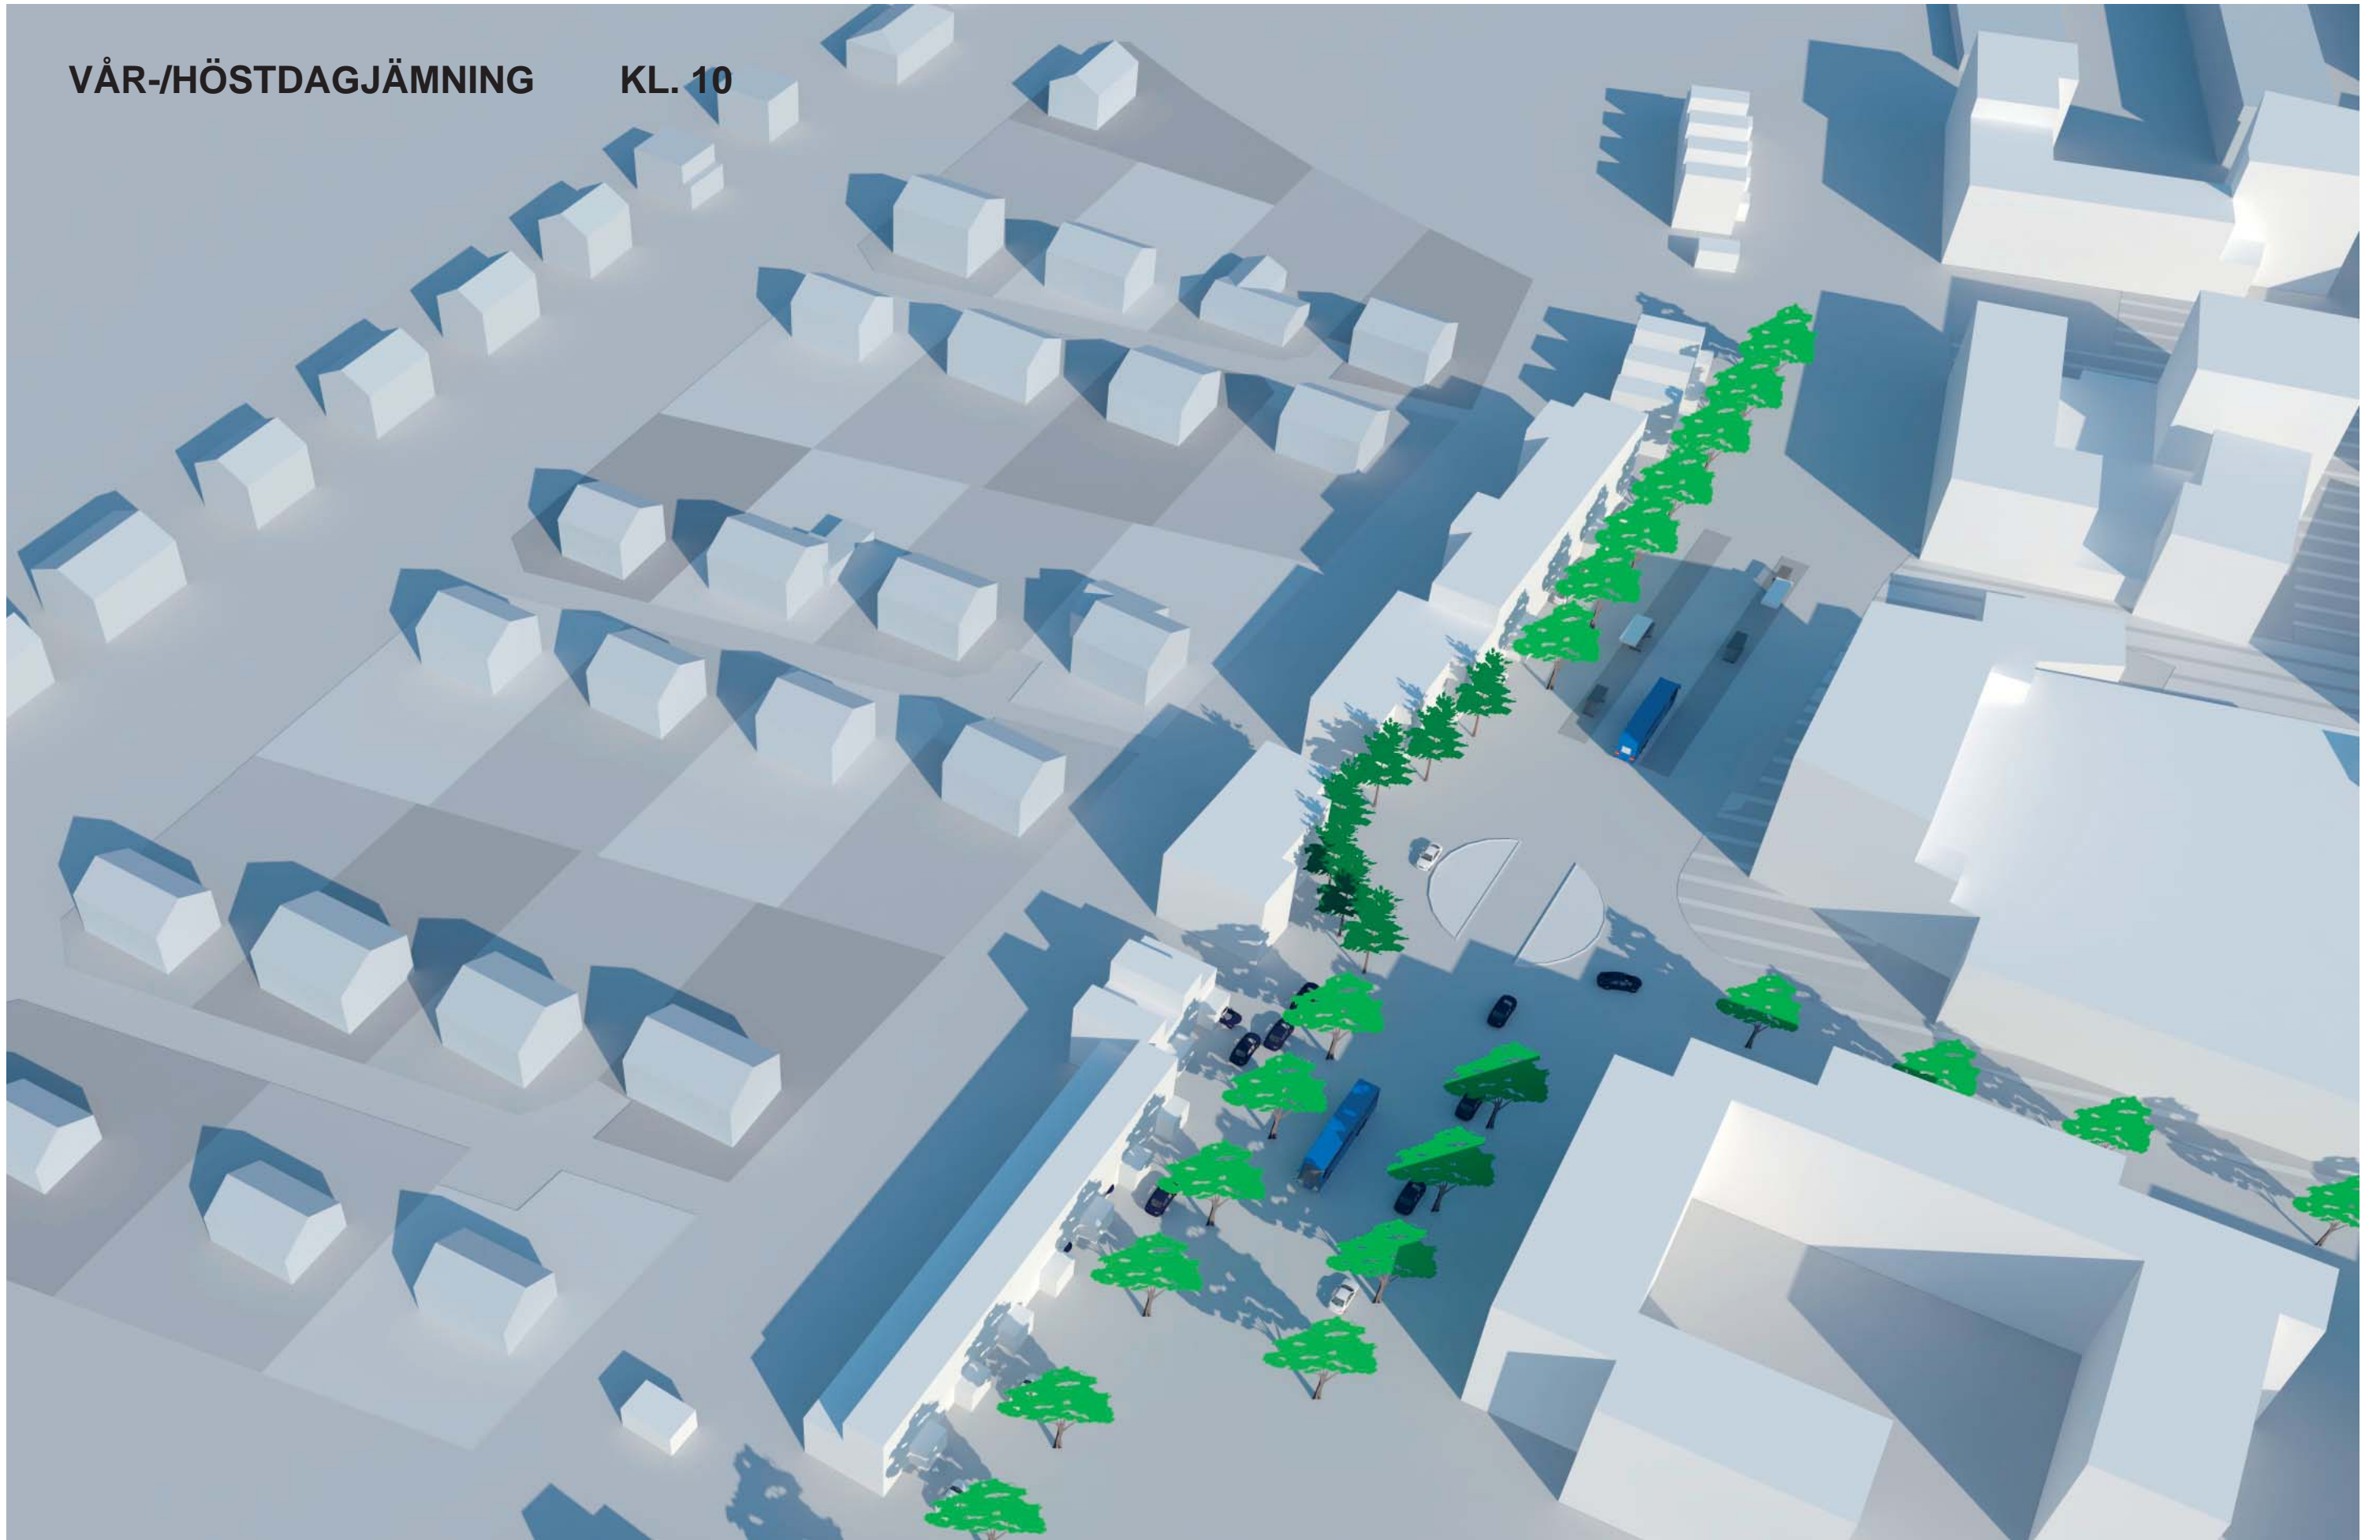


SELMA LAGERLÖFS TORG

14 05 22

ERSÉUS ARKITEKTER AB


VÅR-/HÖSTDAGJÄMNING

KL. 11

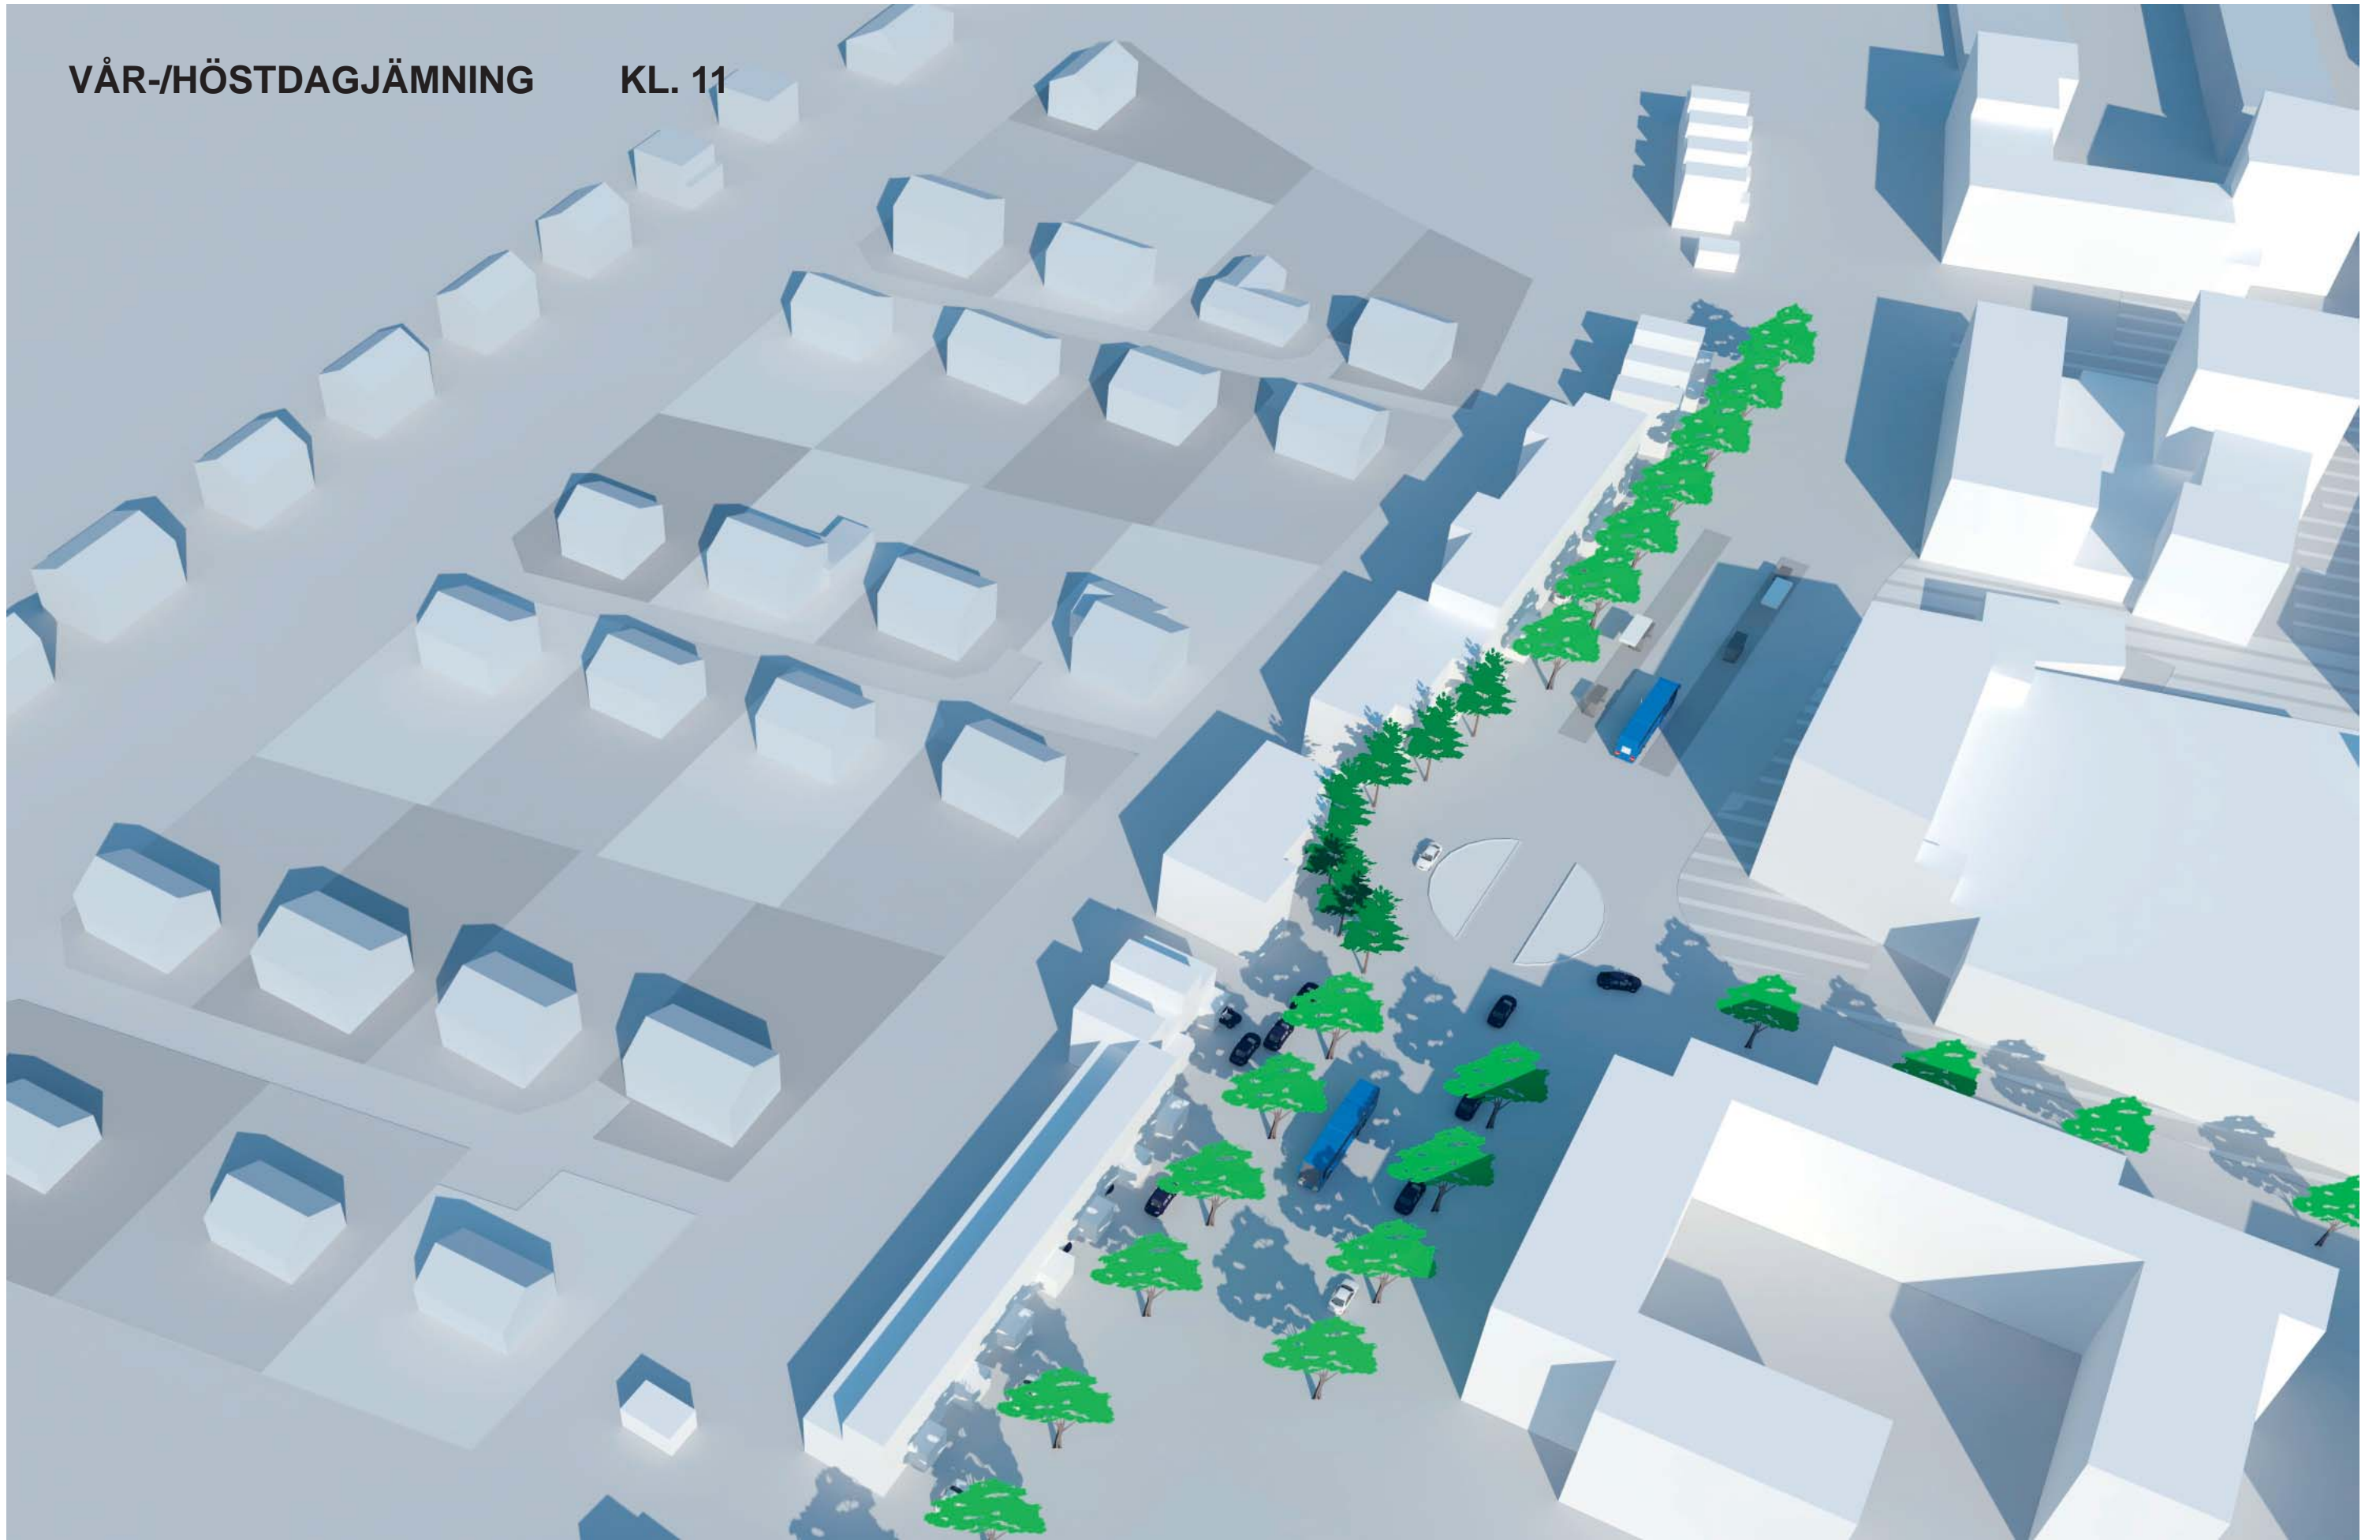


VÅR-/HÖSTDAGJÄMNING


KL. 12

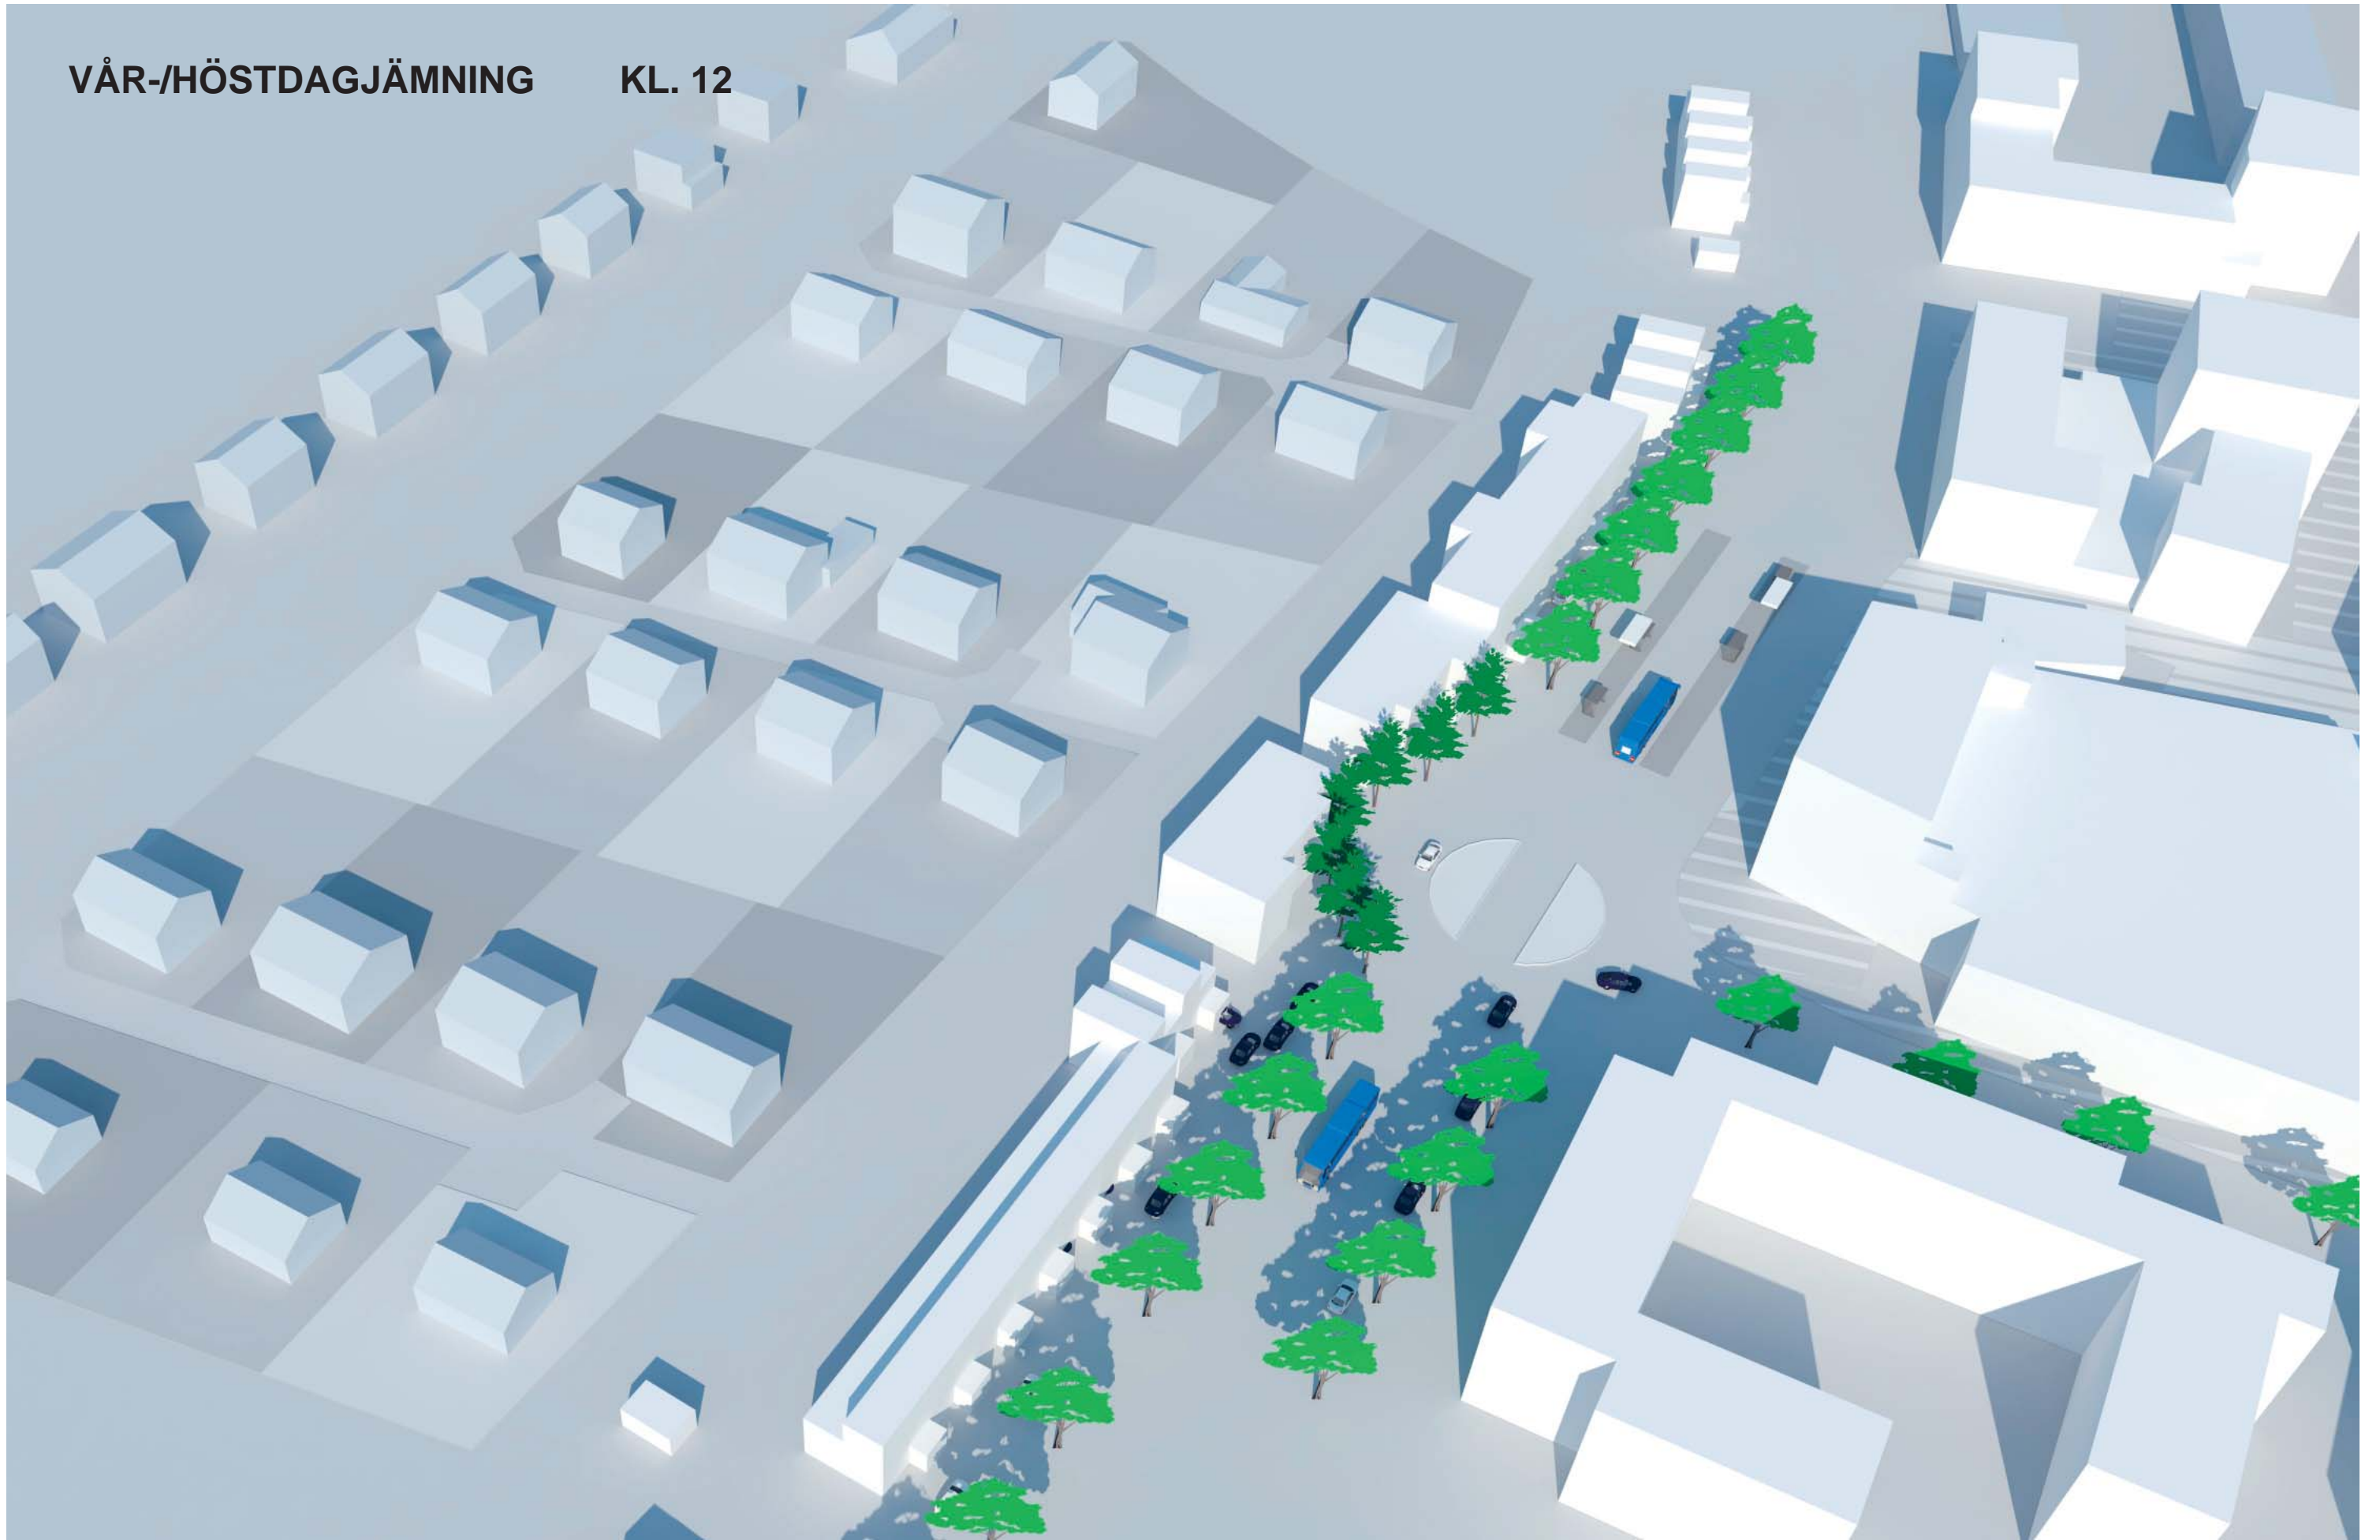


15 MAJ KL. 8

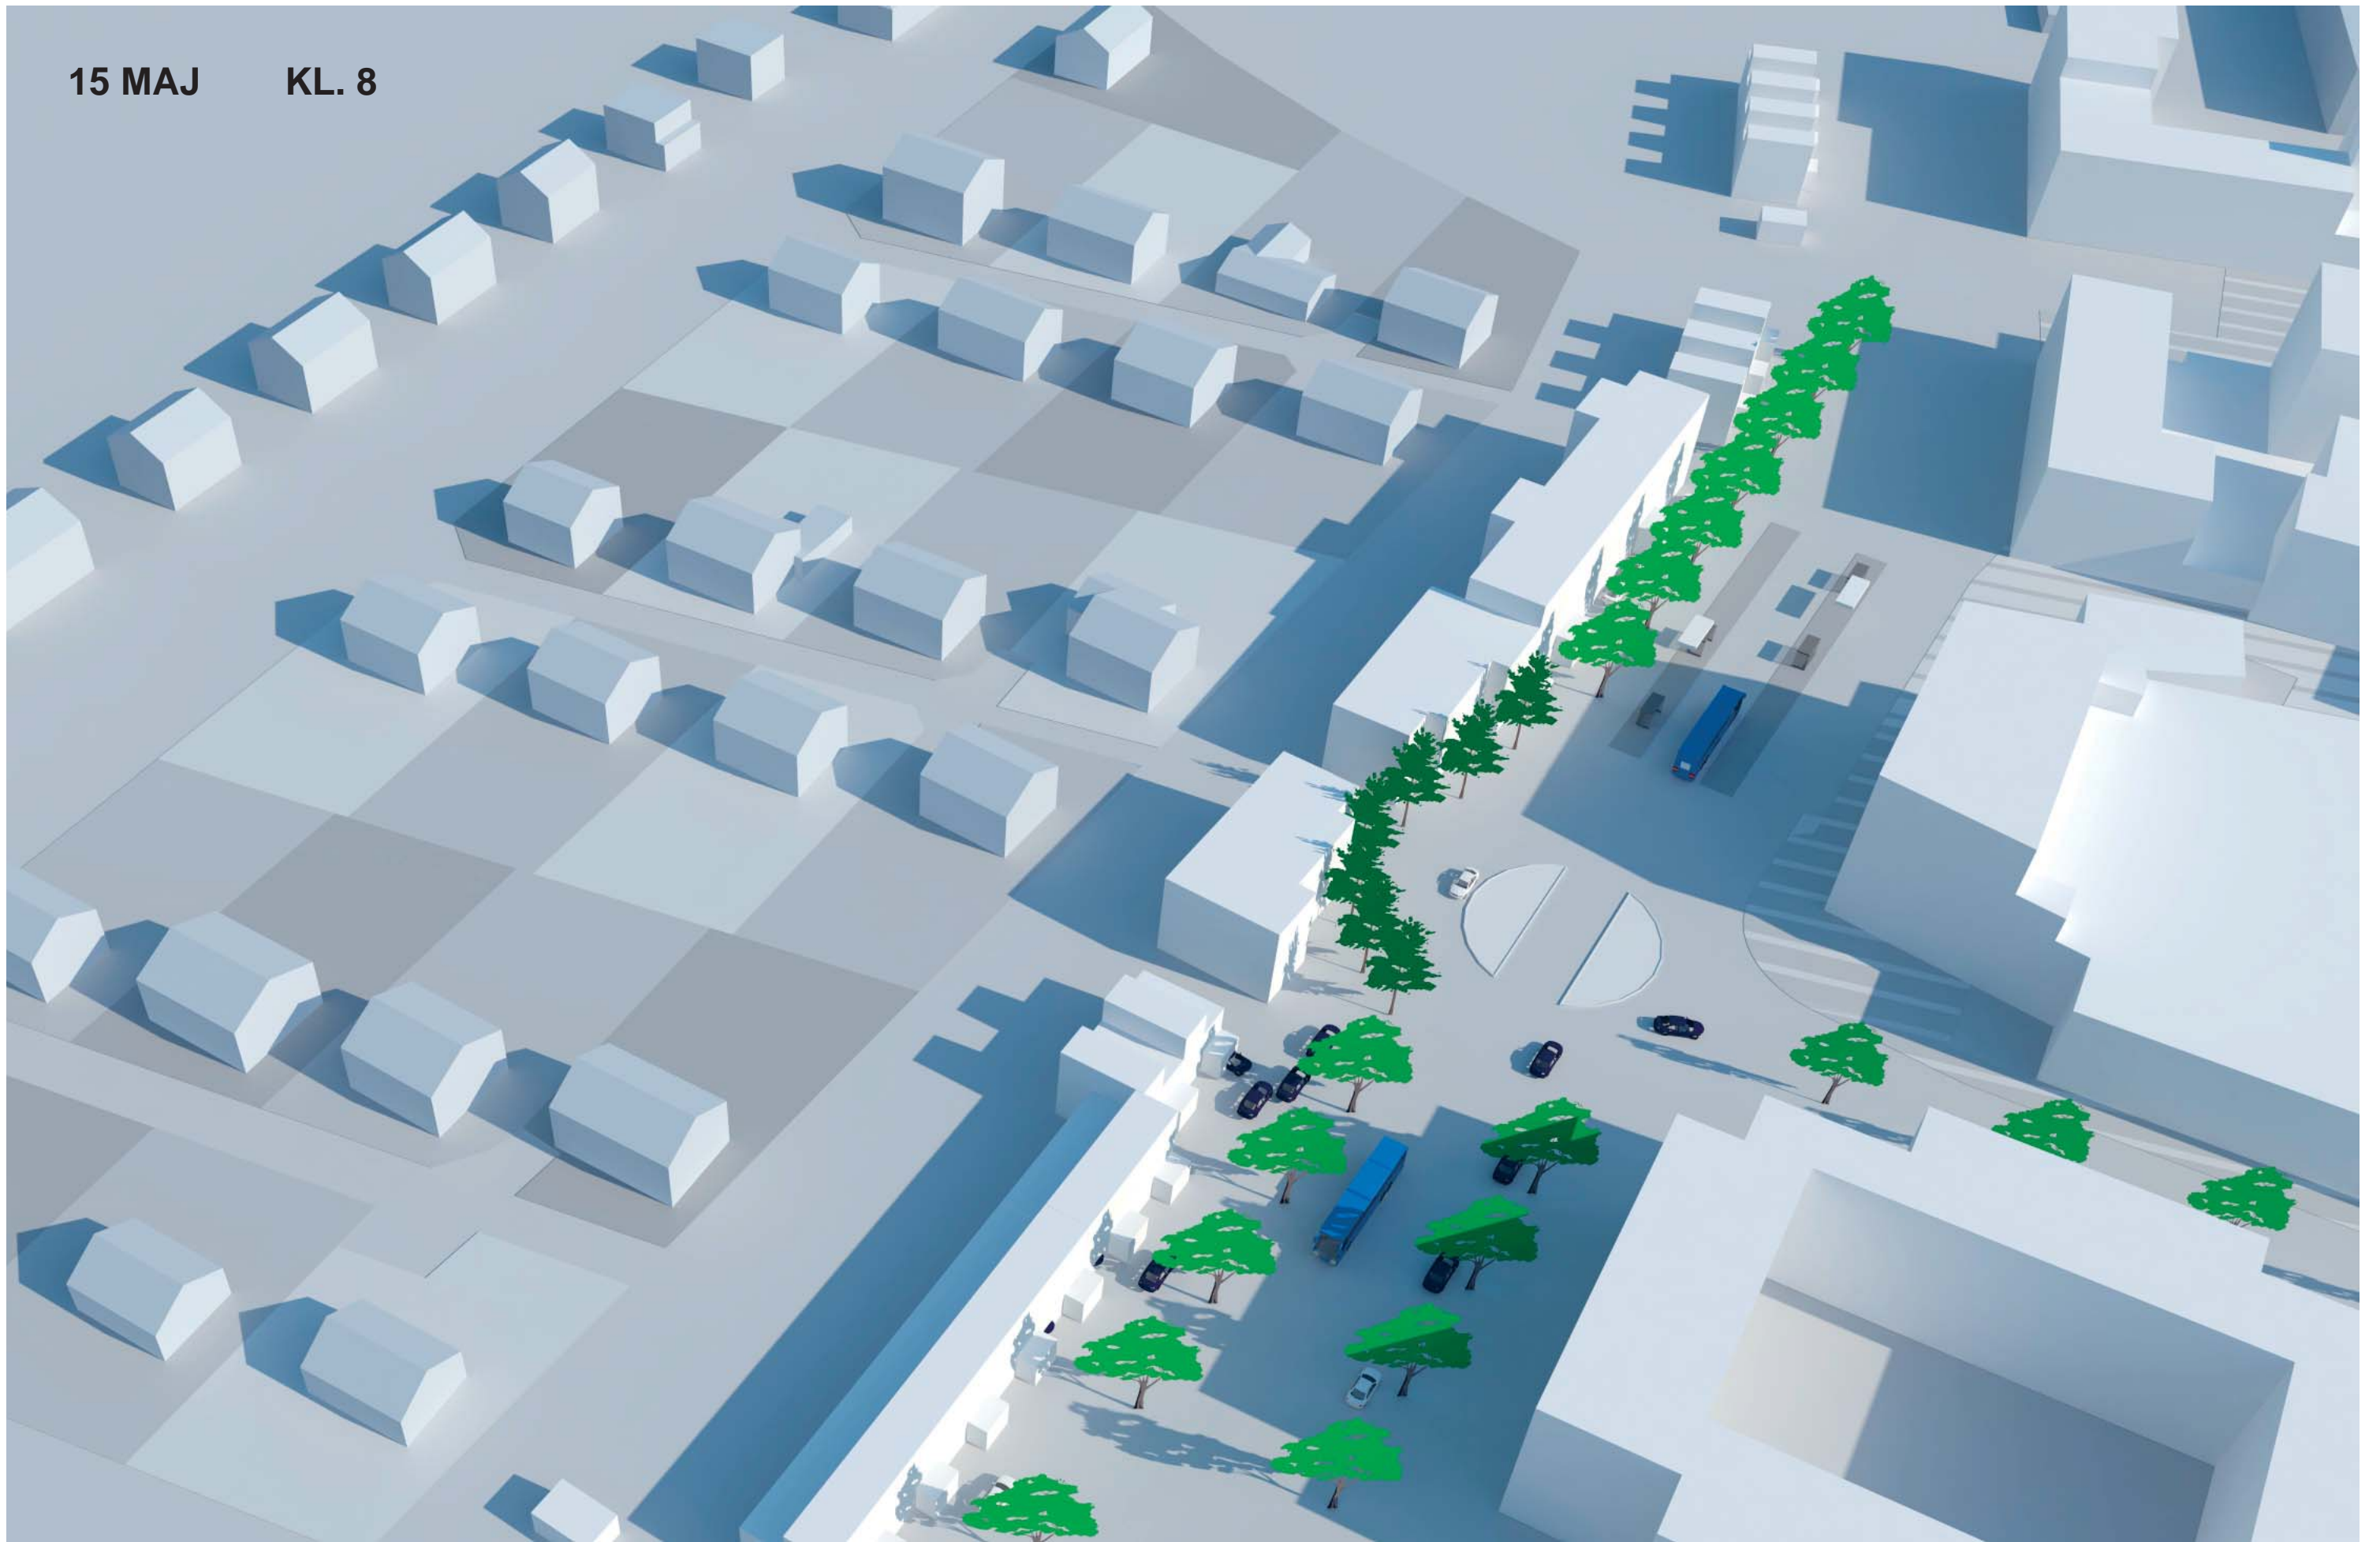

15 MAJ KL. 9

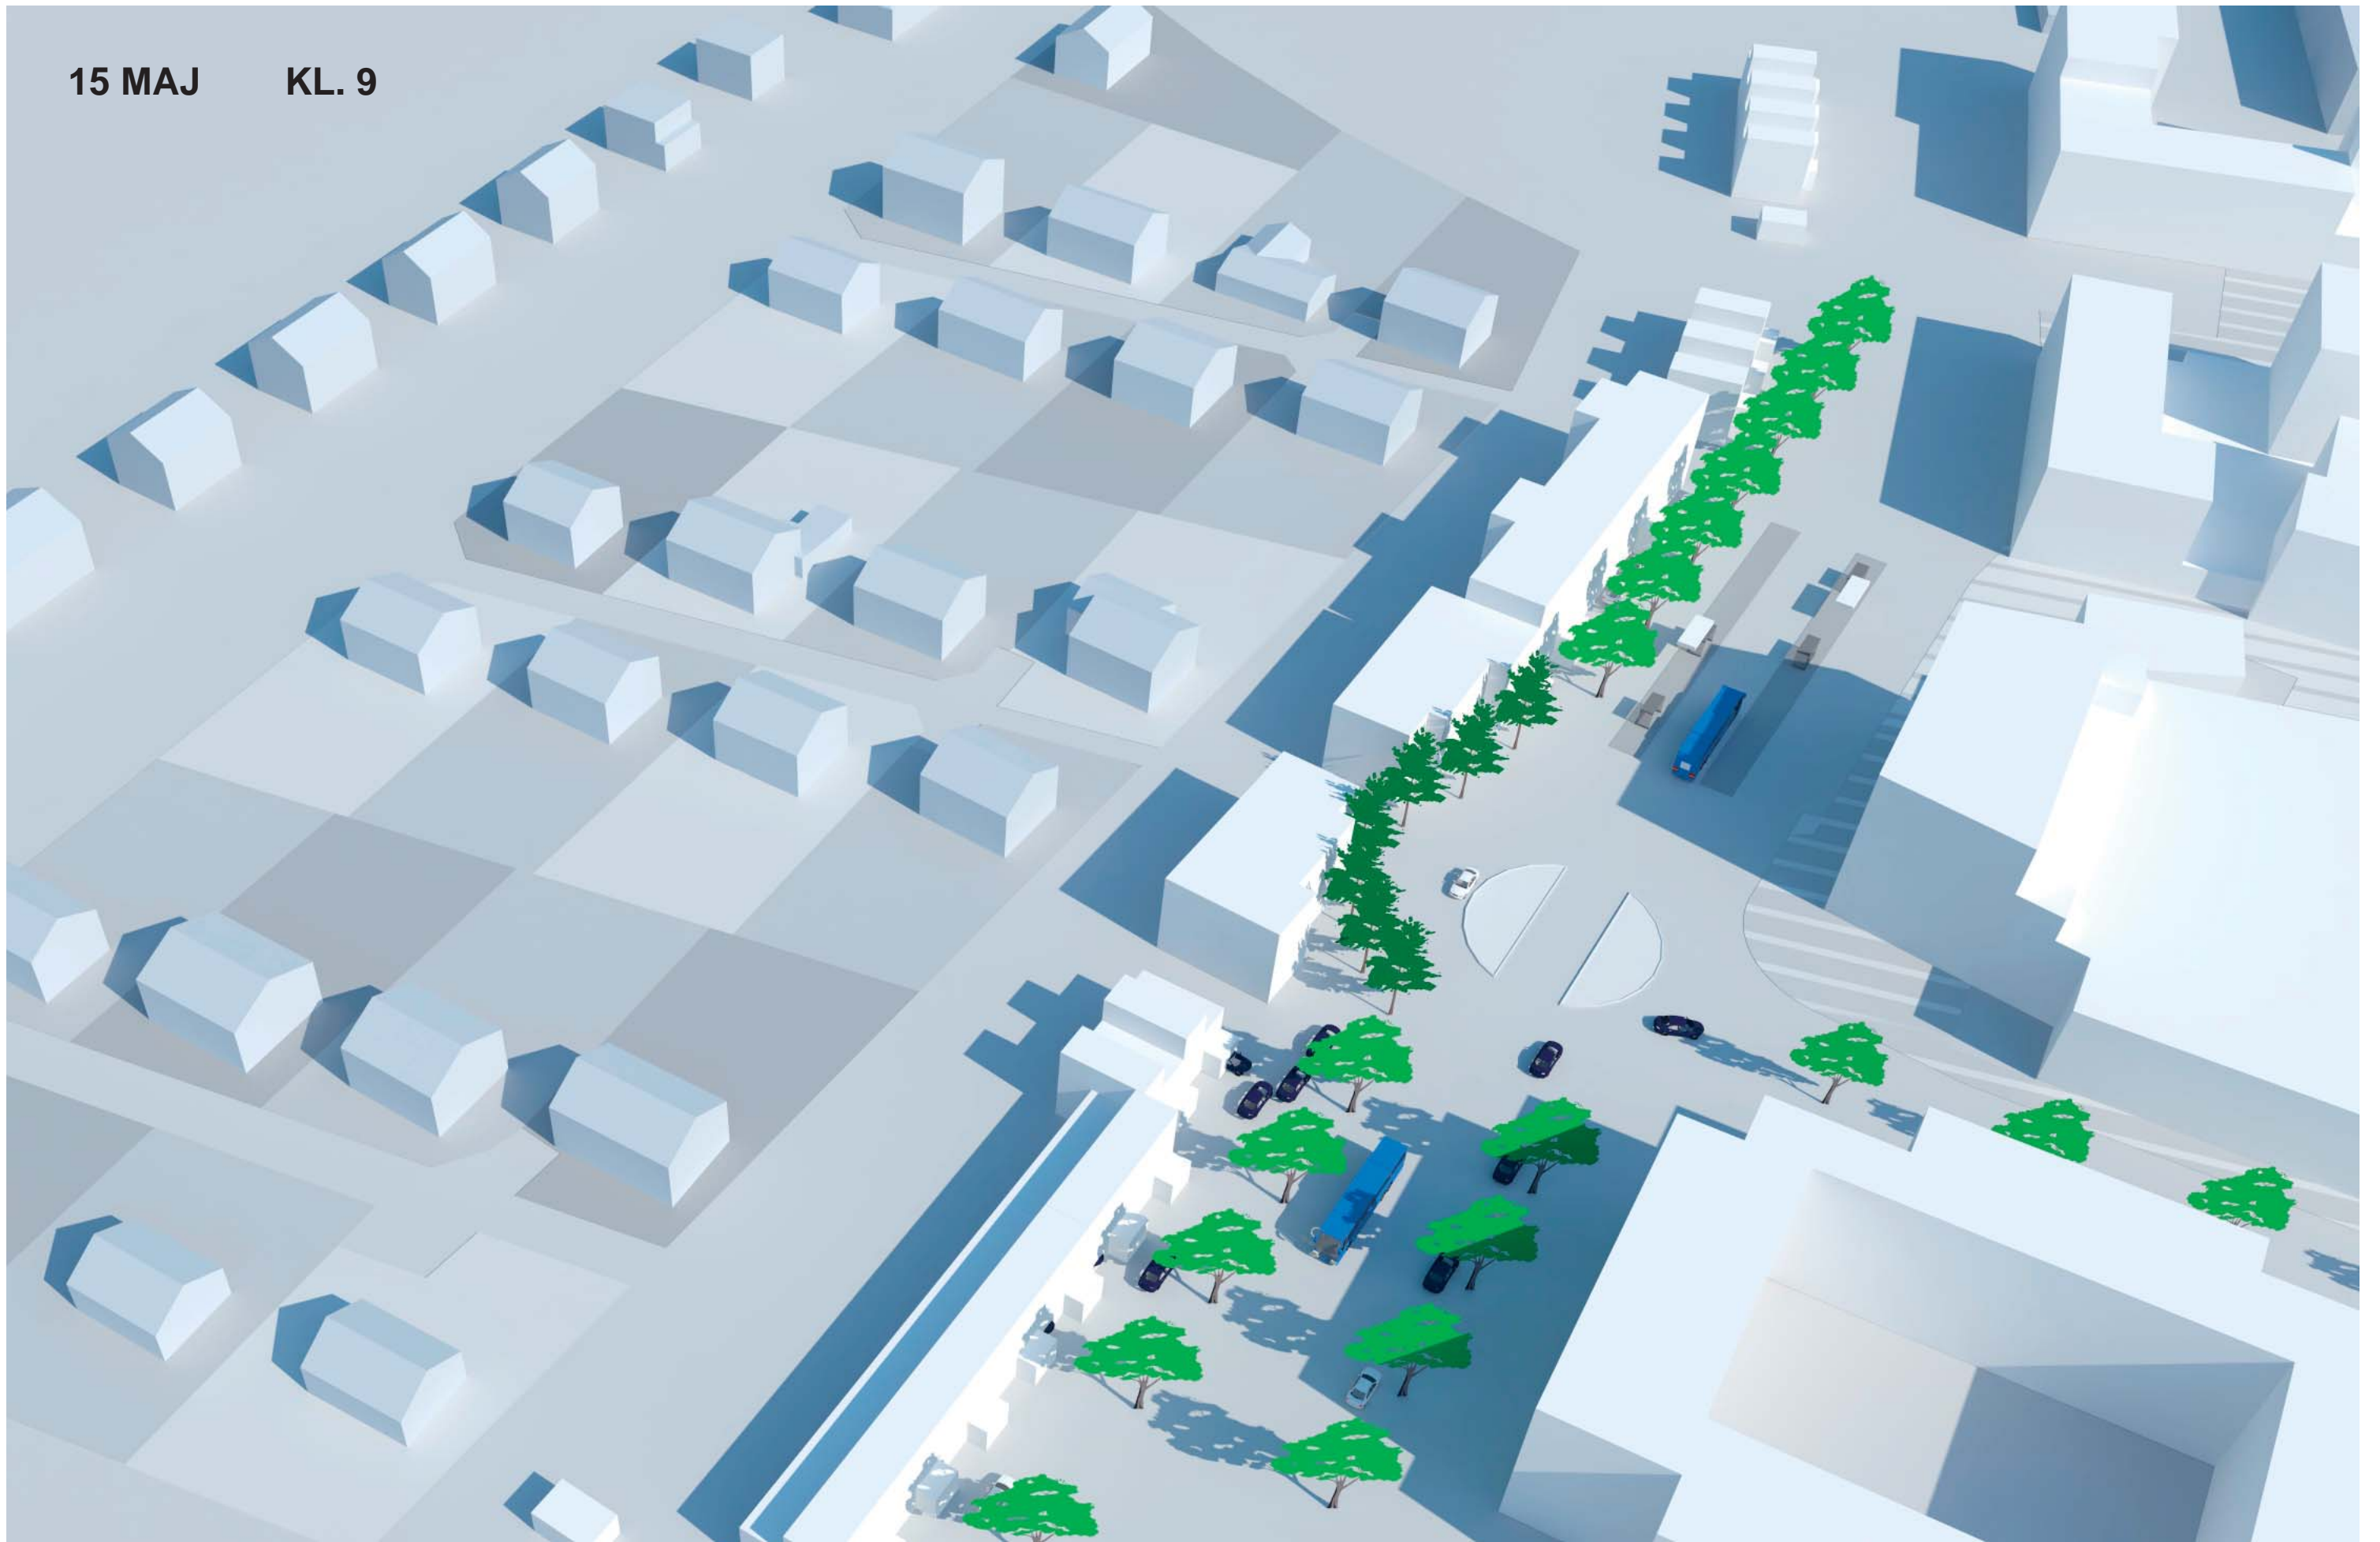


15 MAJ KL. 10

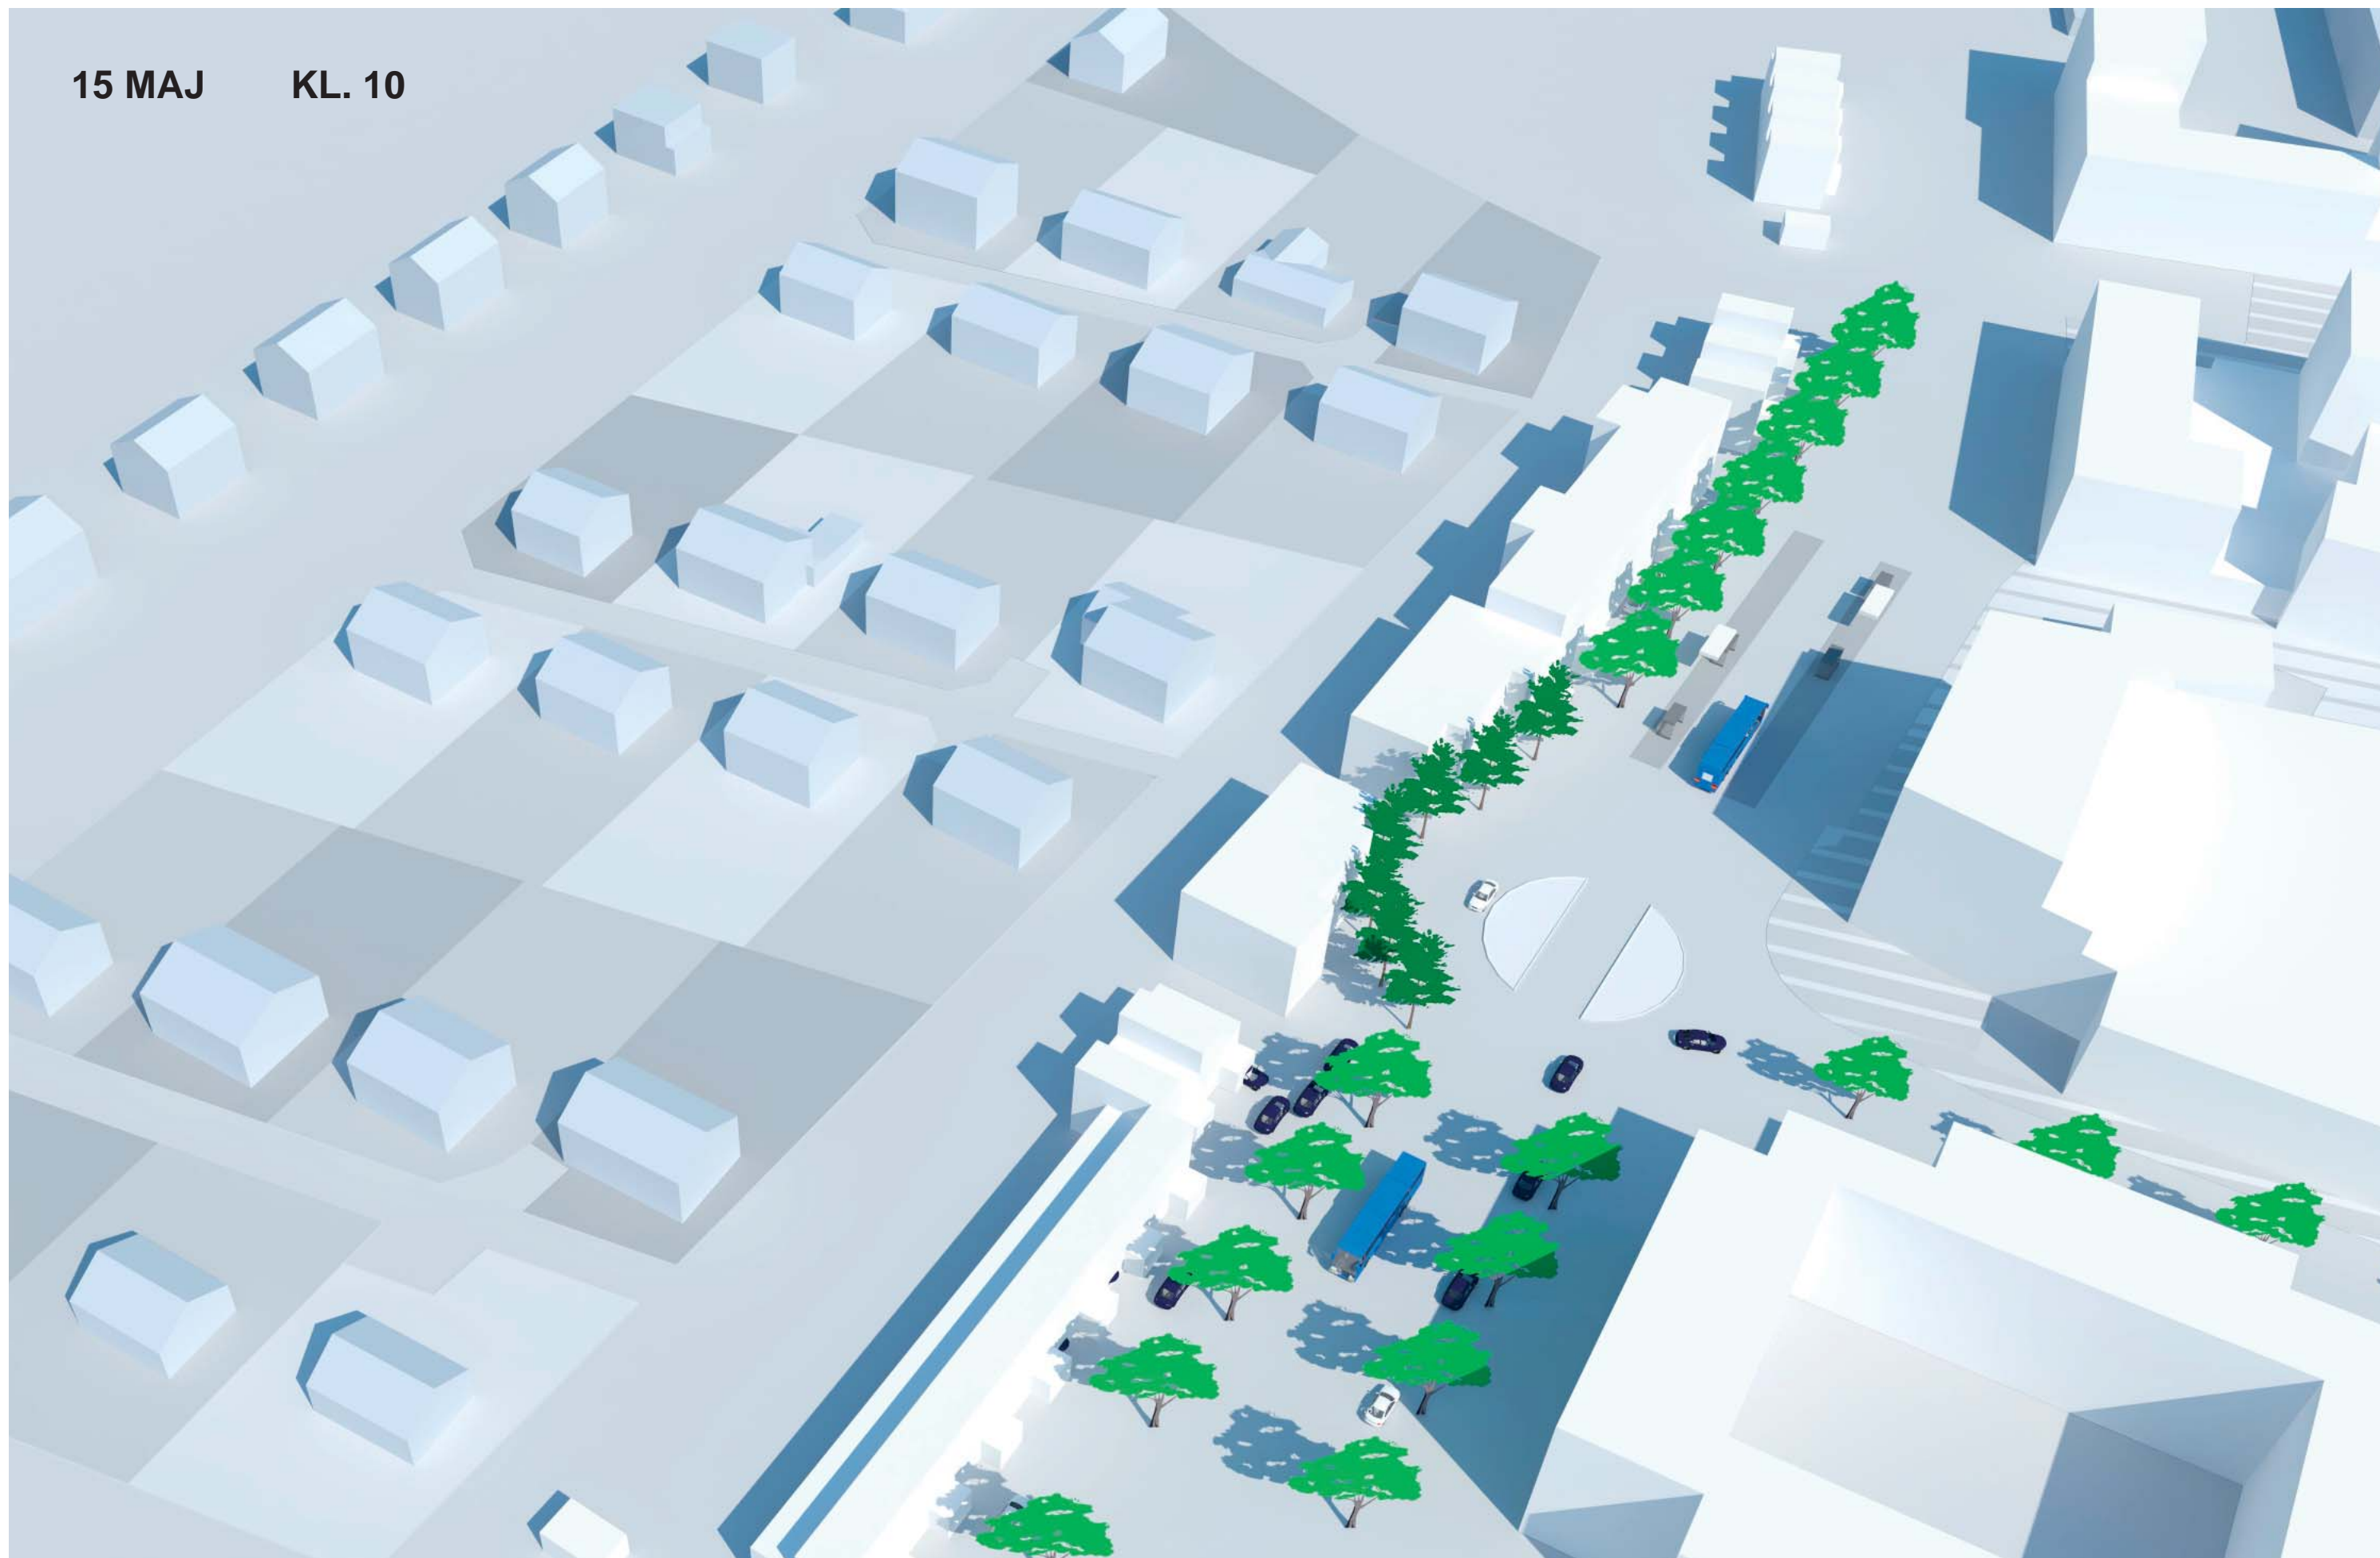



15 MAJ KL. 11

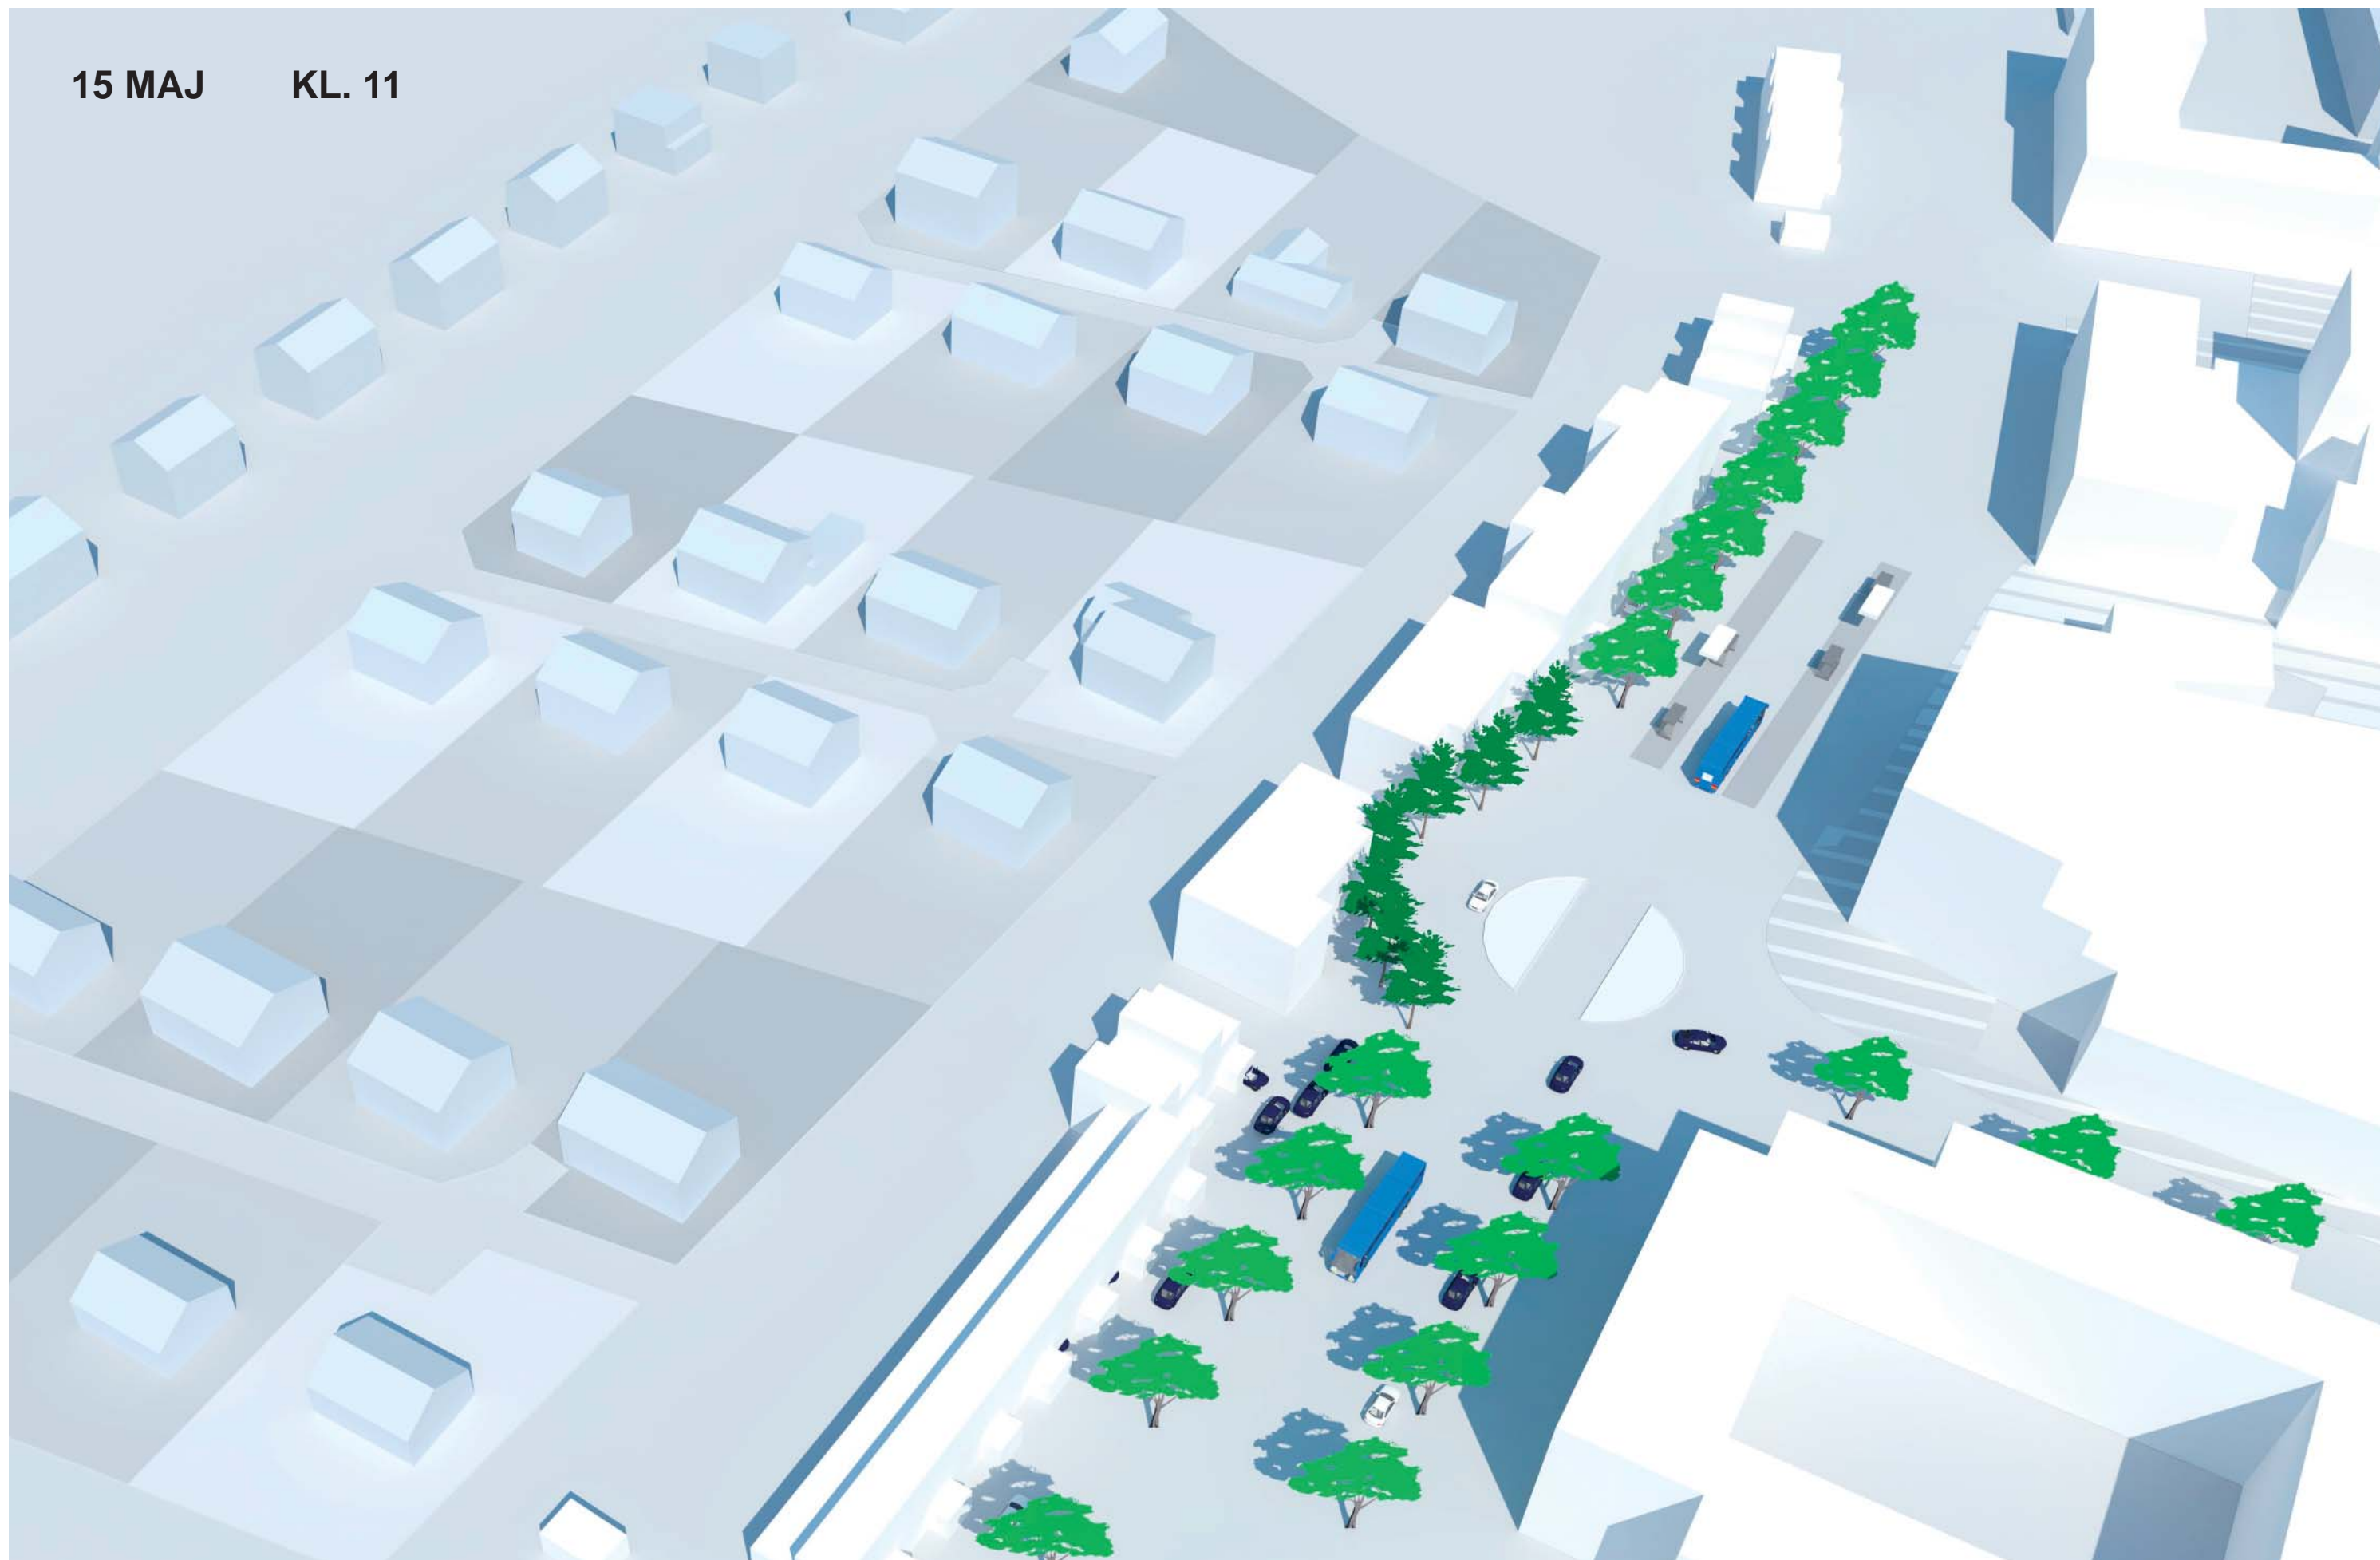

15 MAJ KL. 12



VÅR-/HÖSTDAGJÄMNING

KL. 13



VÅR-/HÖSTDAGJÄMNING

KL. 14



VÅR-/HÖSTDAGJÄMNING

KL. 15




VÅR-/HÖSTDAGJÄMNING

KL. 16




VÅR-/HÖSTDAGJÄMNING

KL. 17

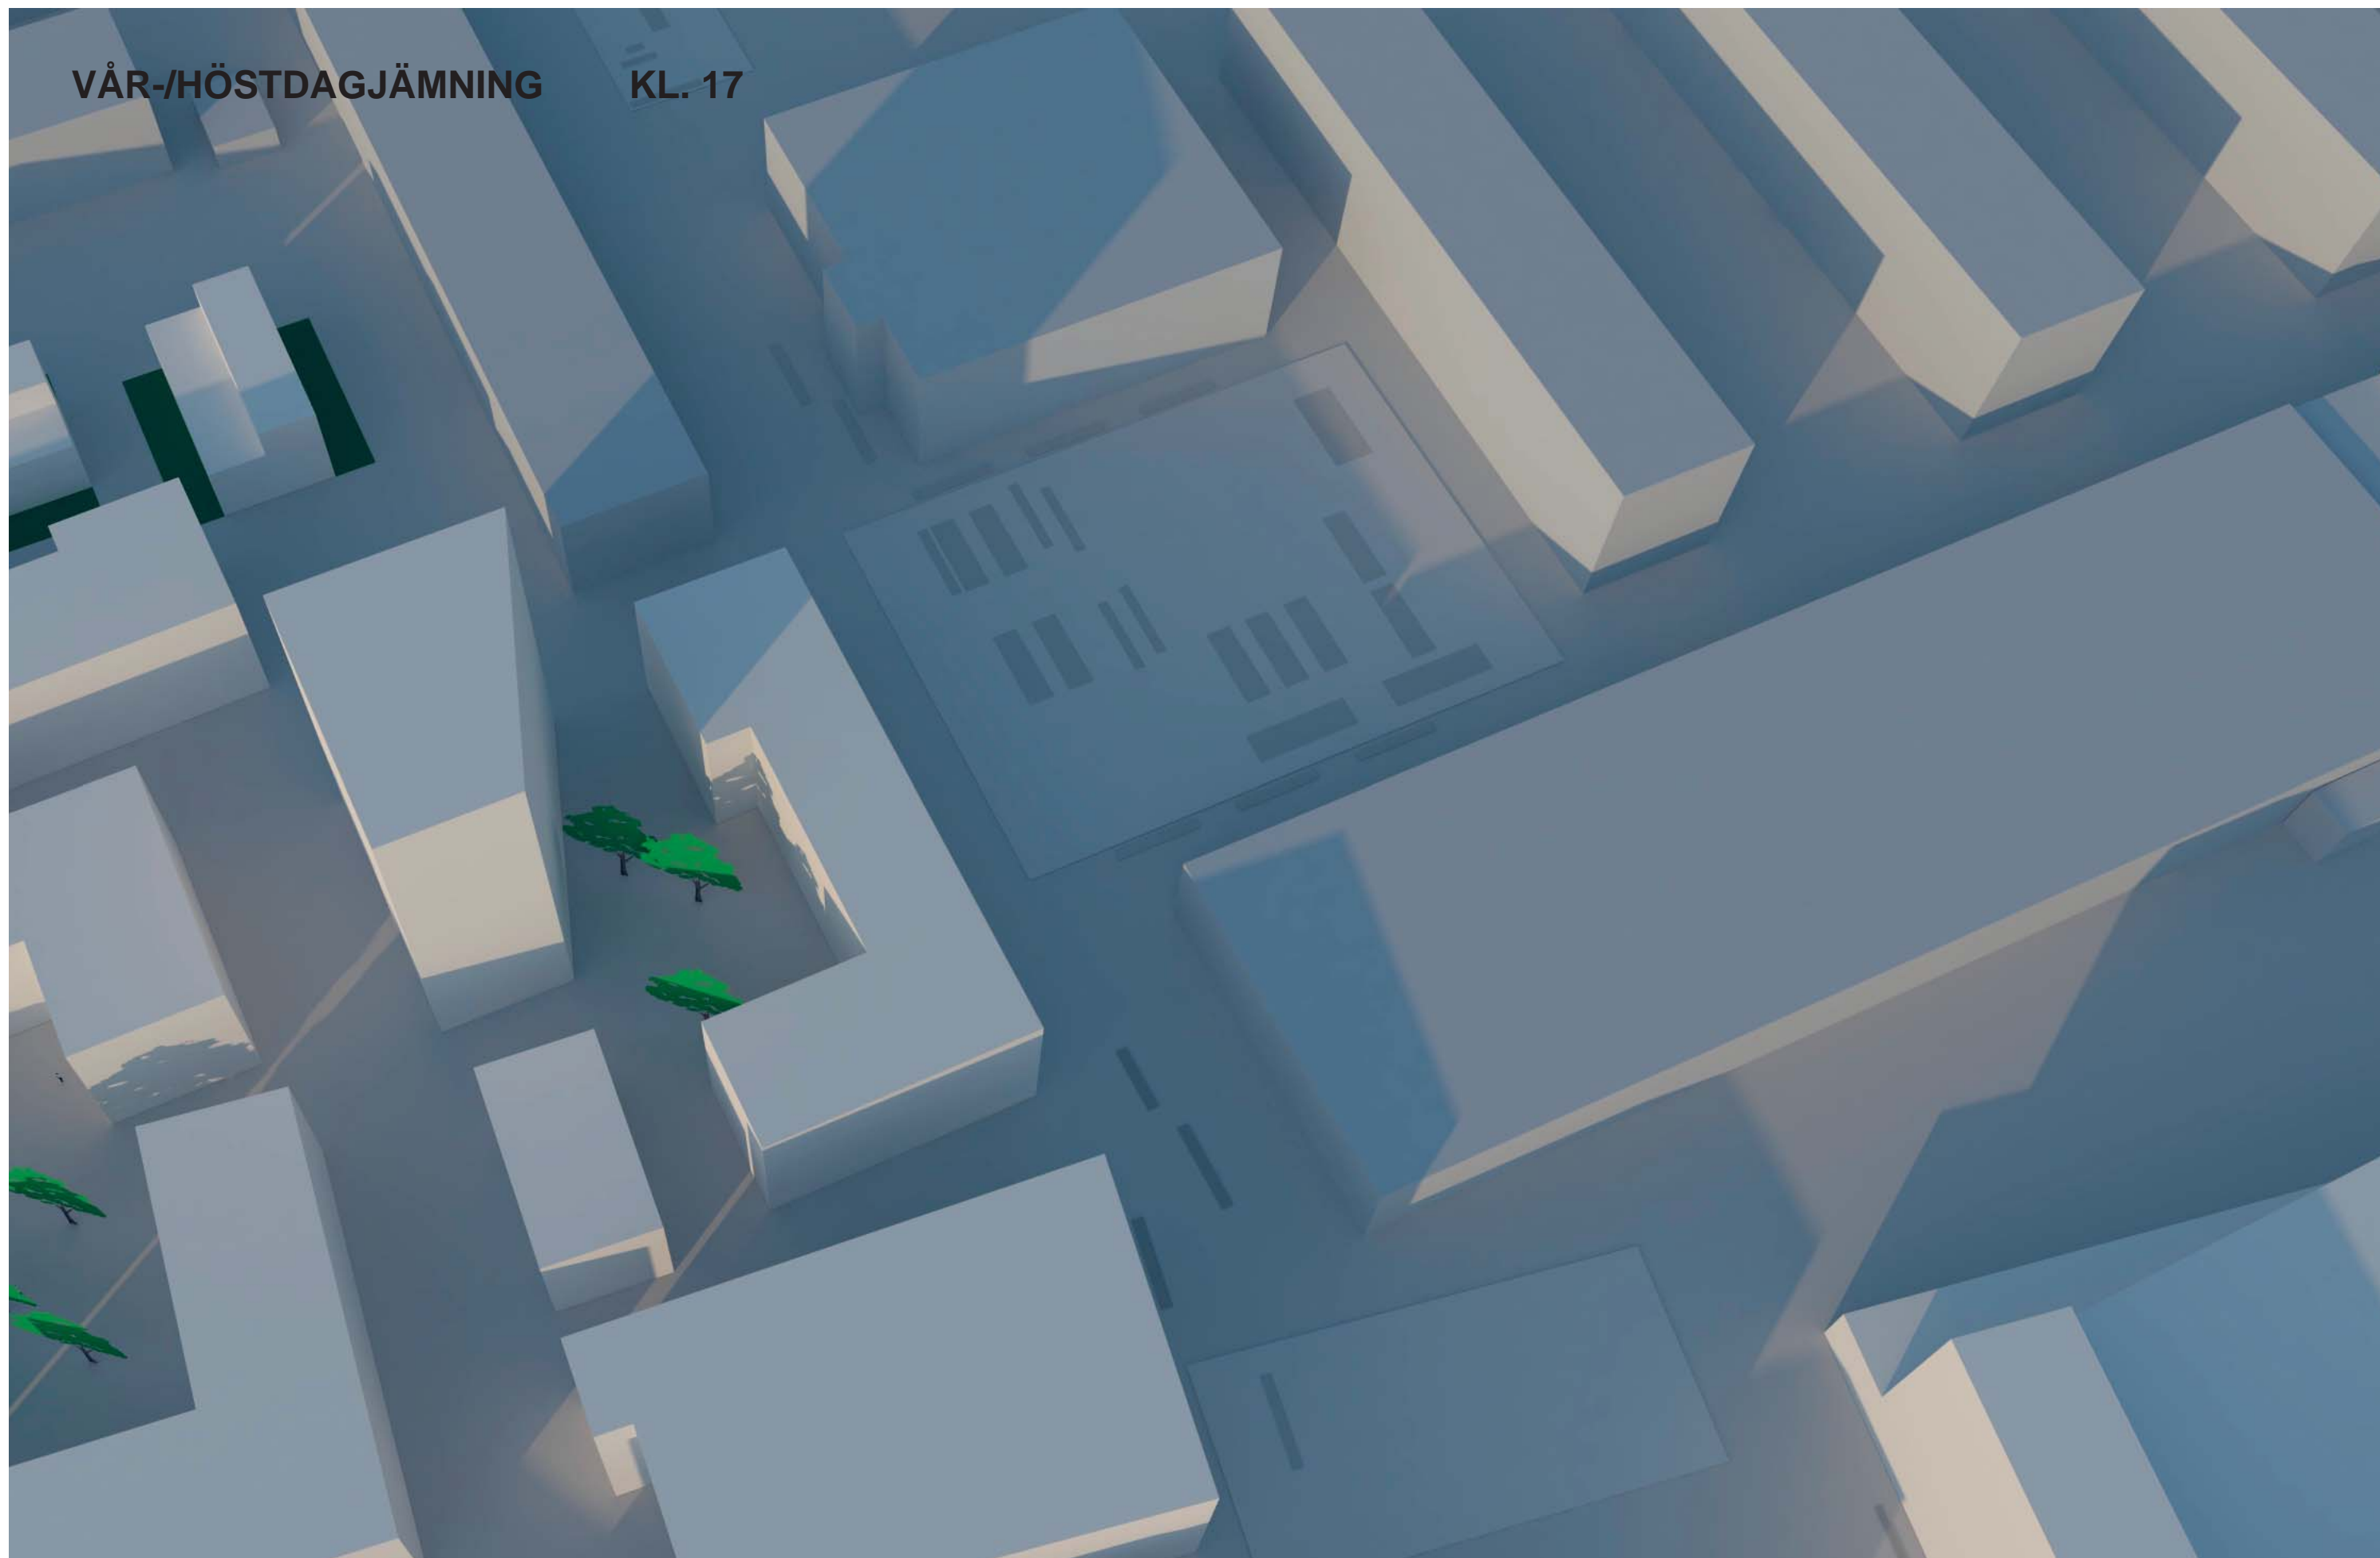


15 MAJ

KL. 13

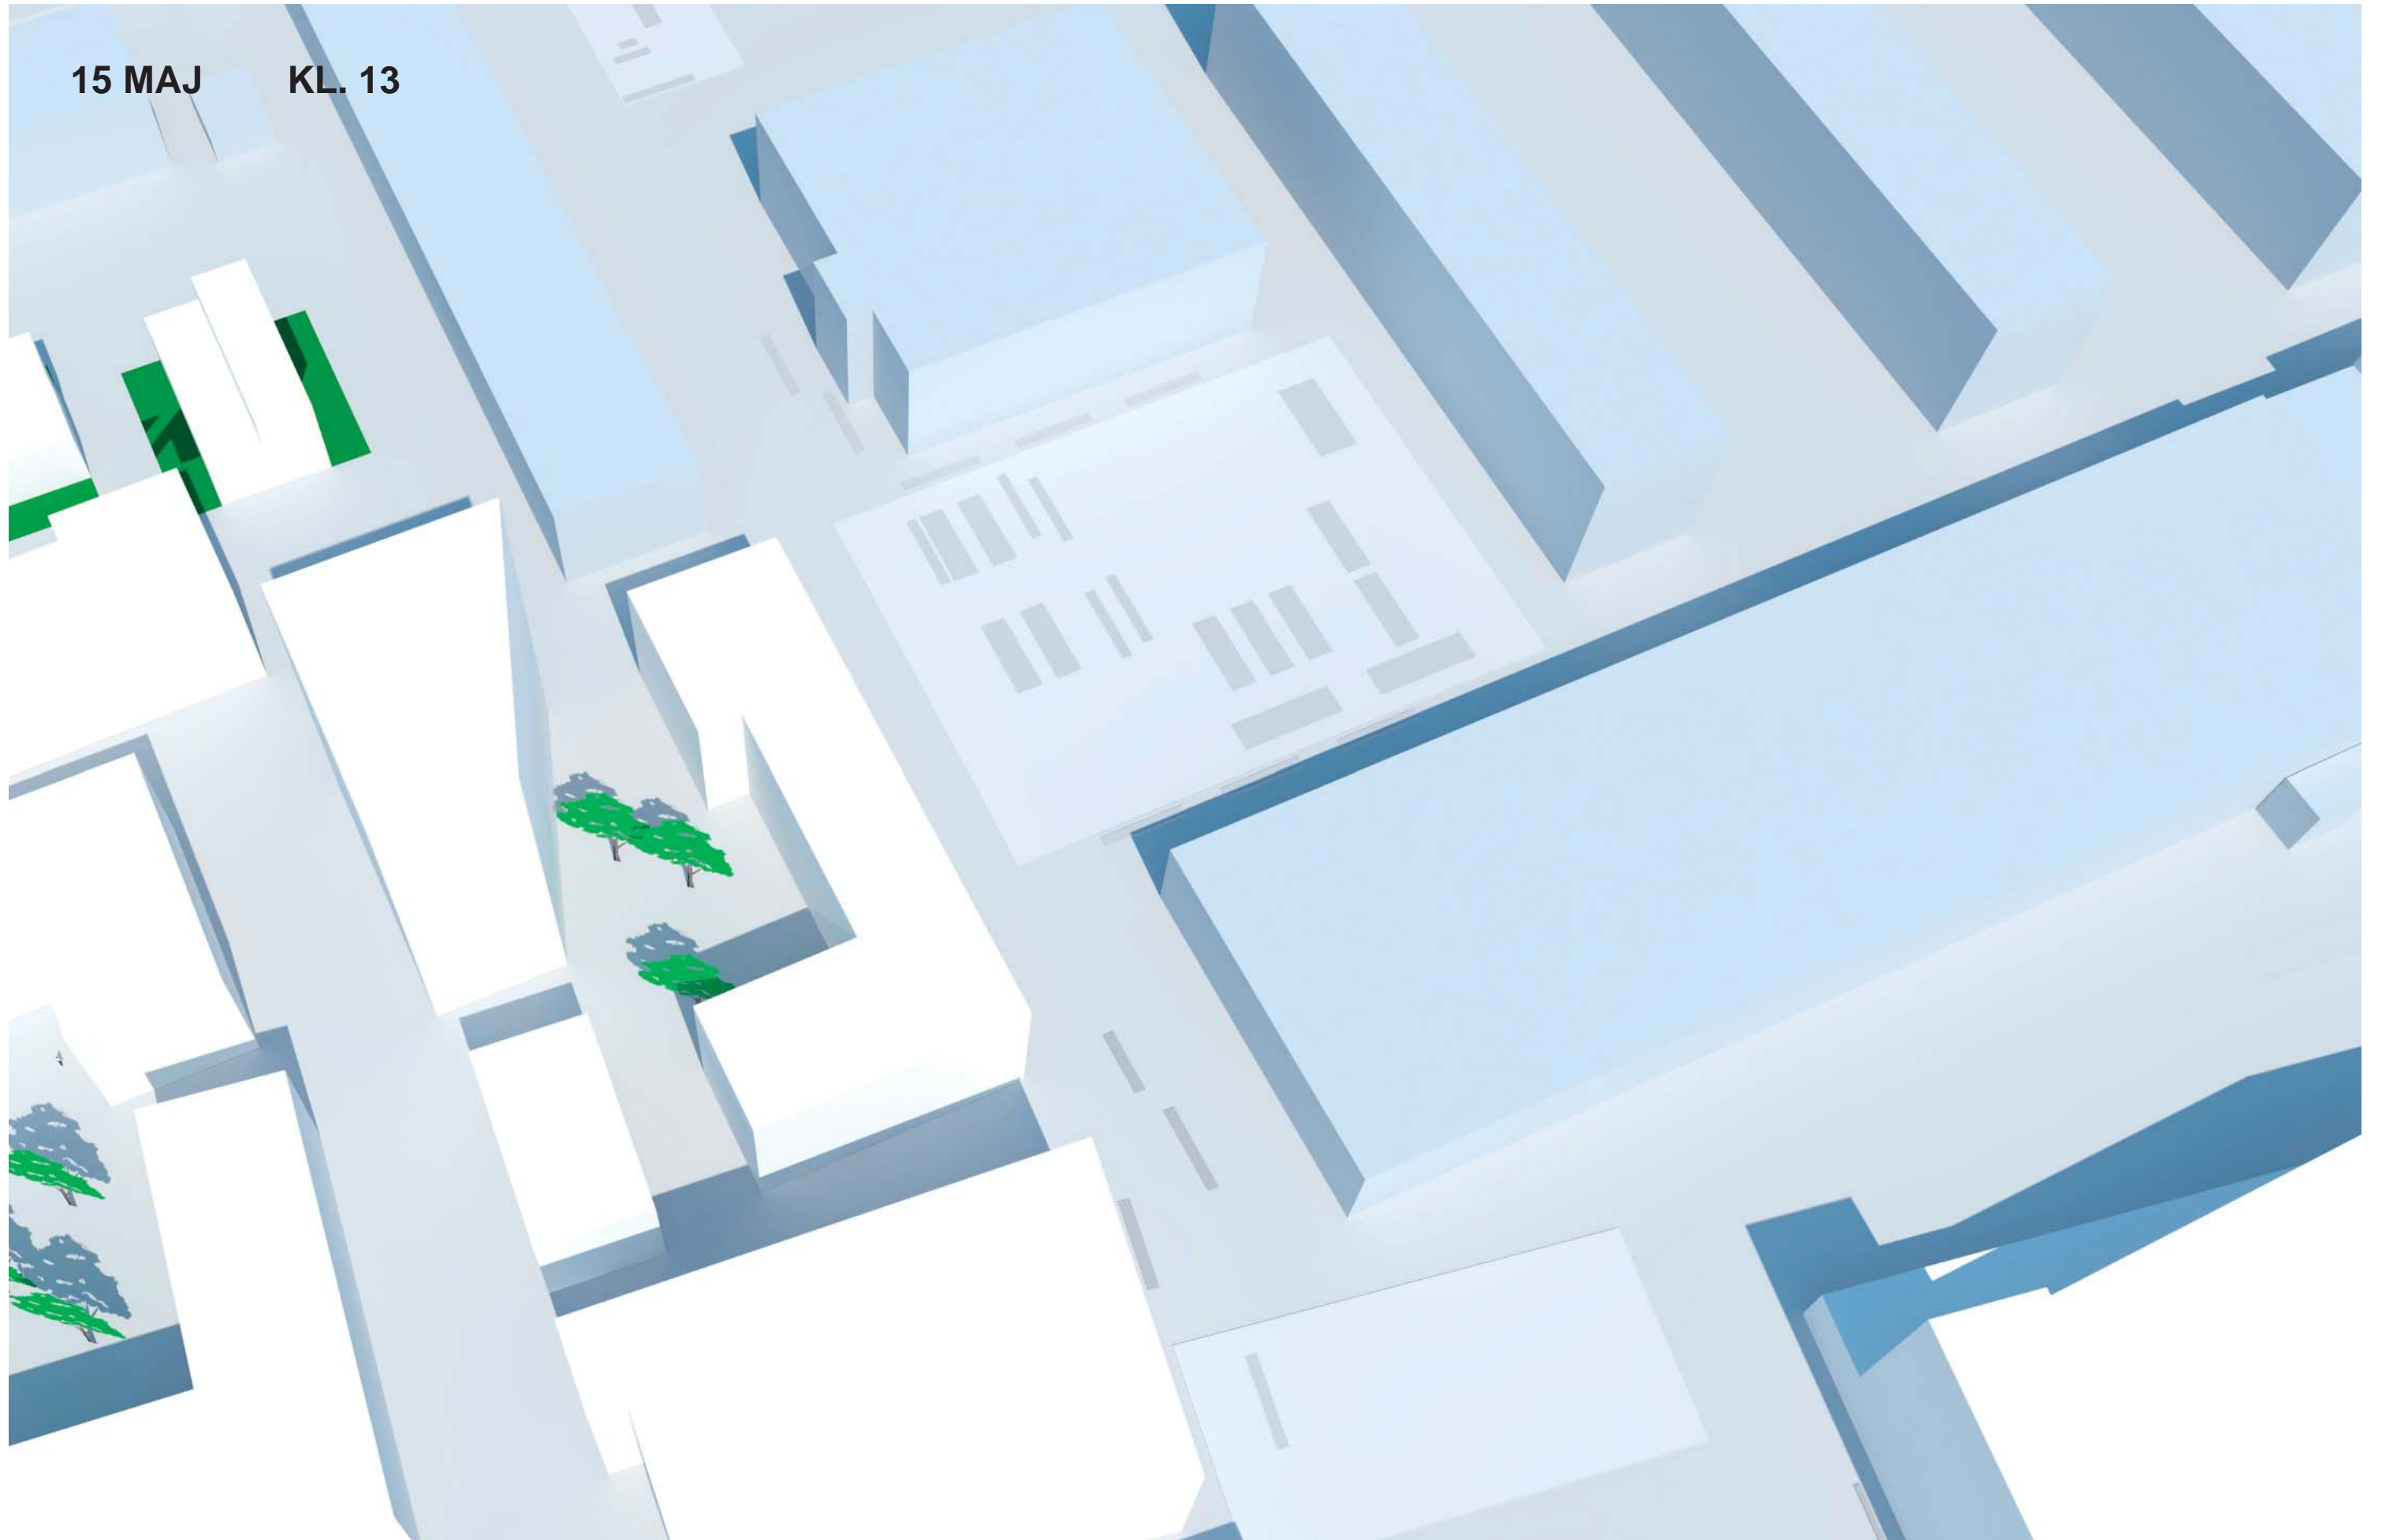





15 MAJ KL. 14

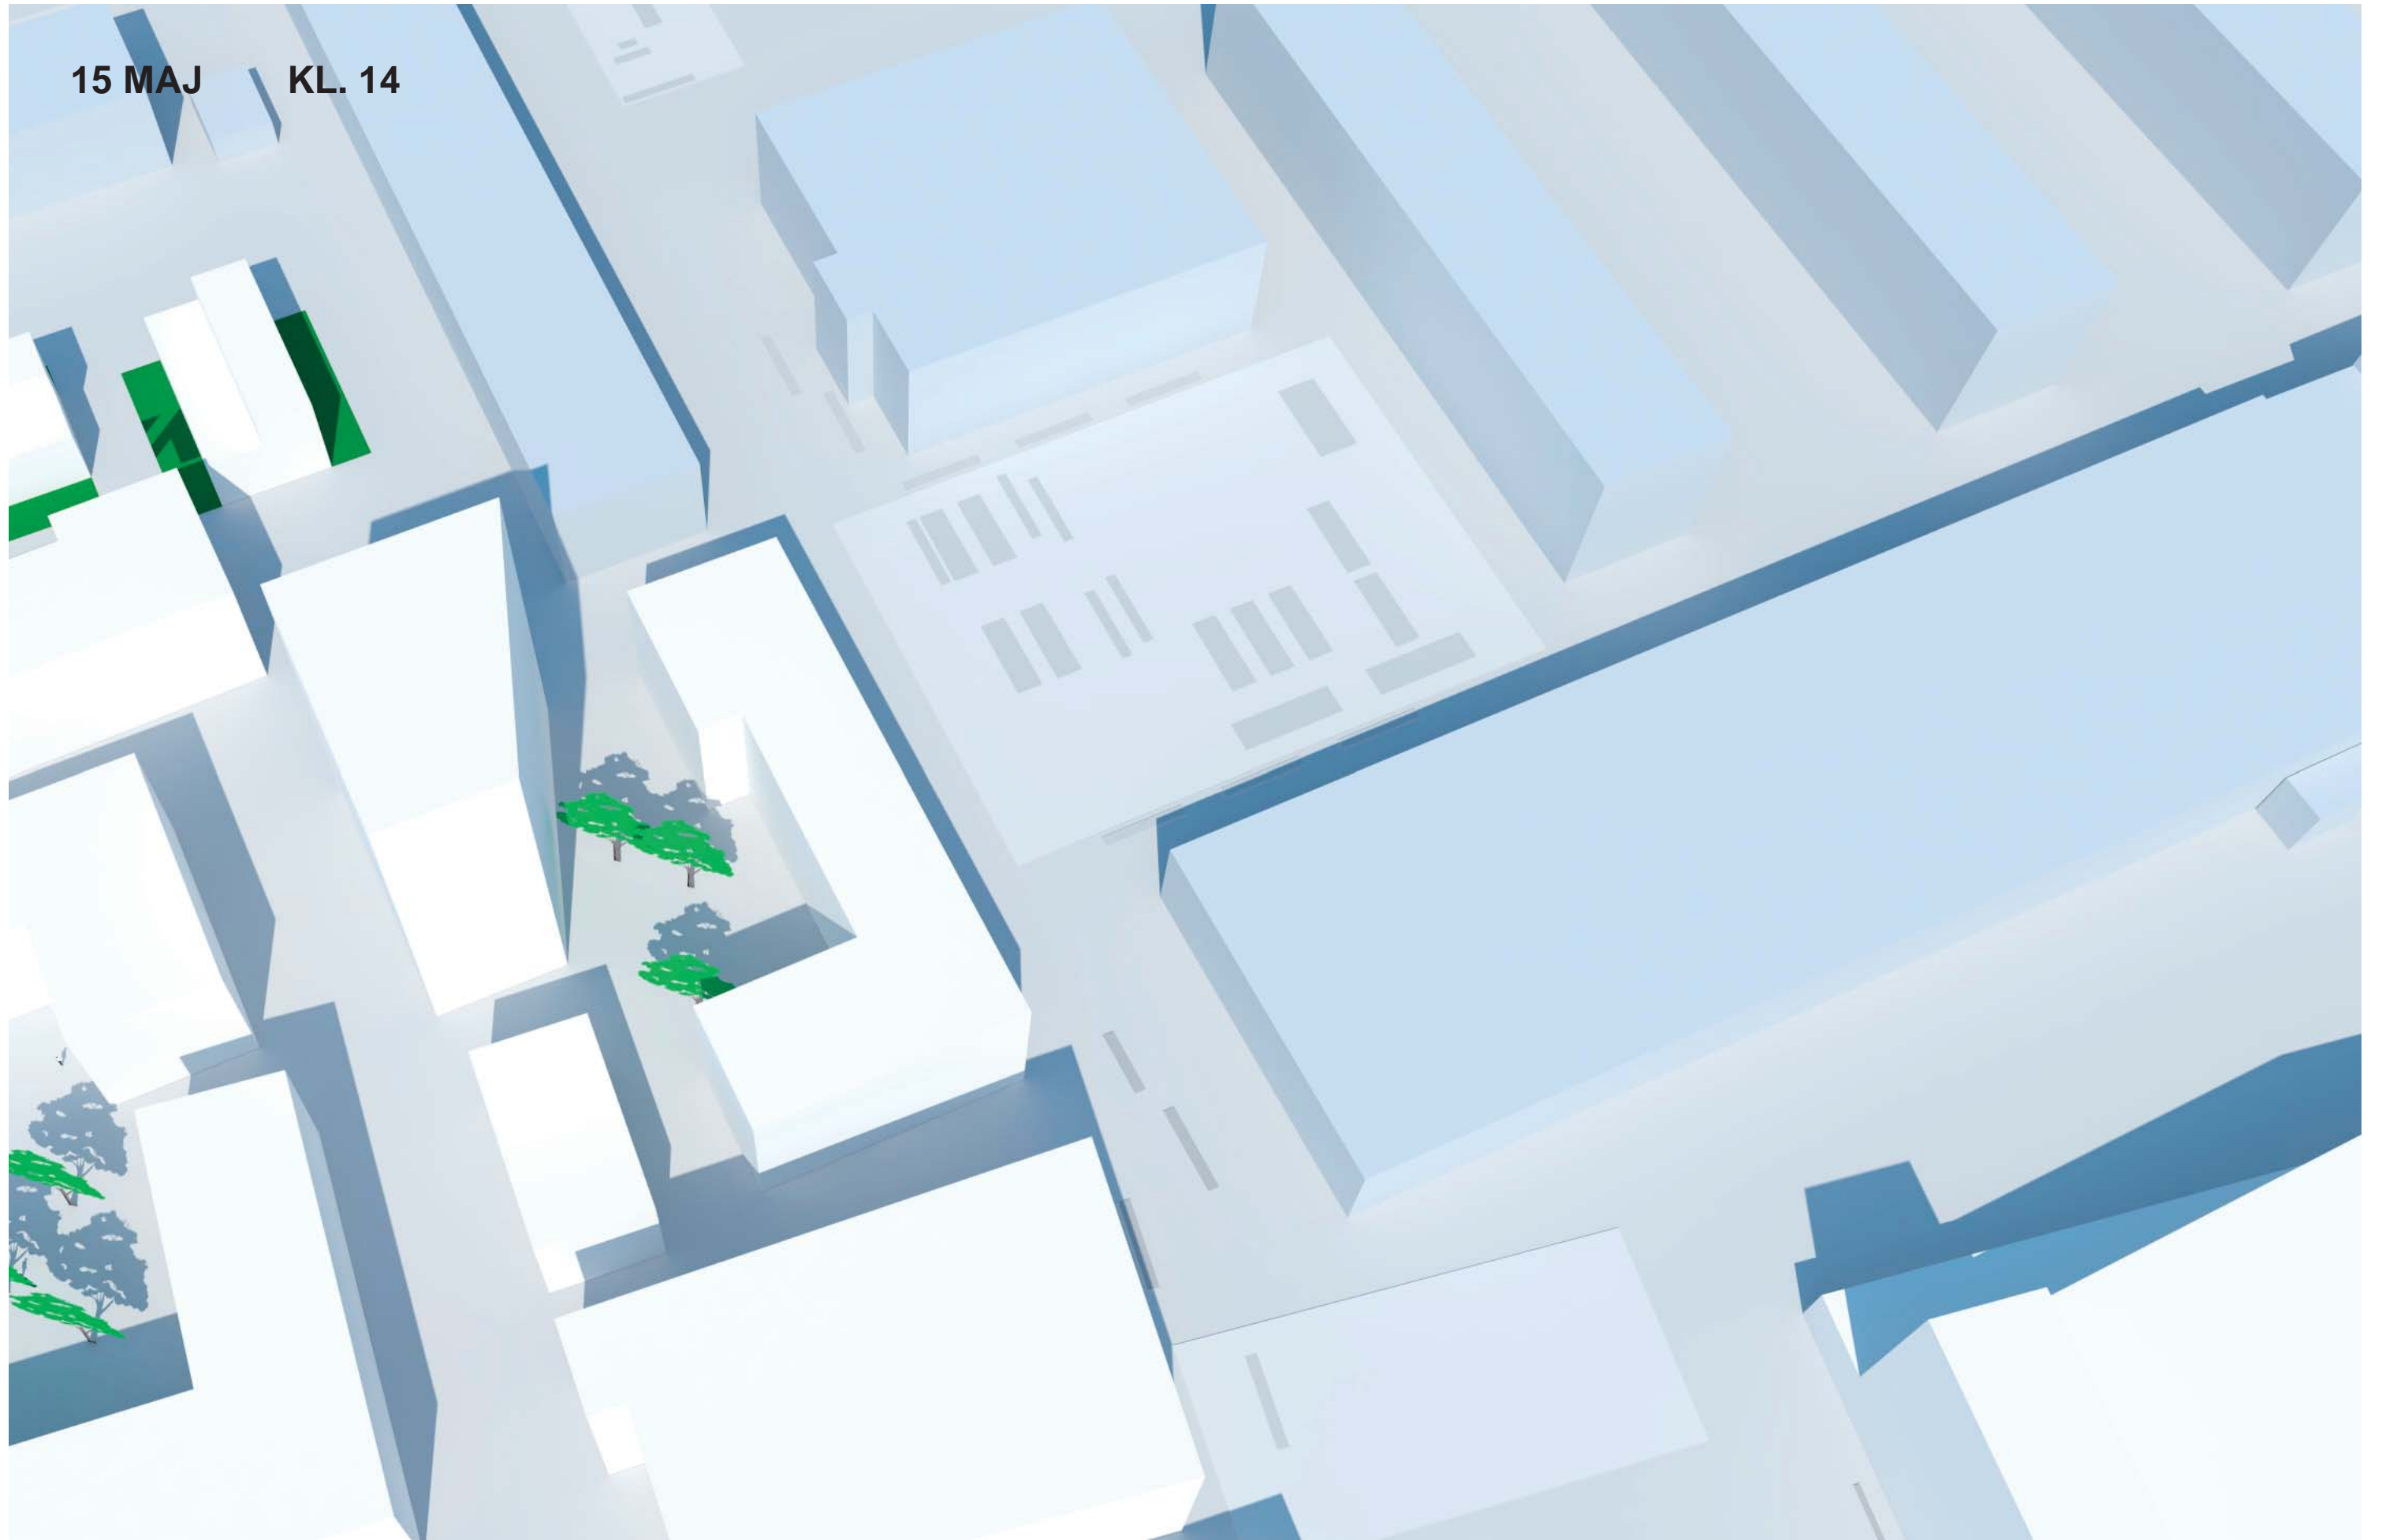


15 MAJ KL. 15

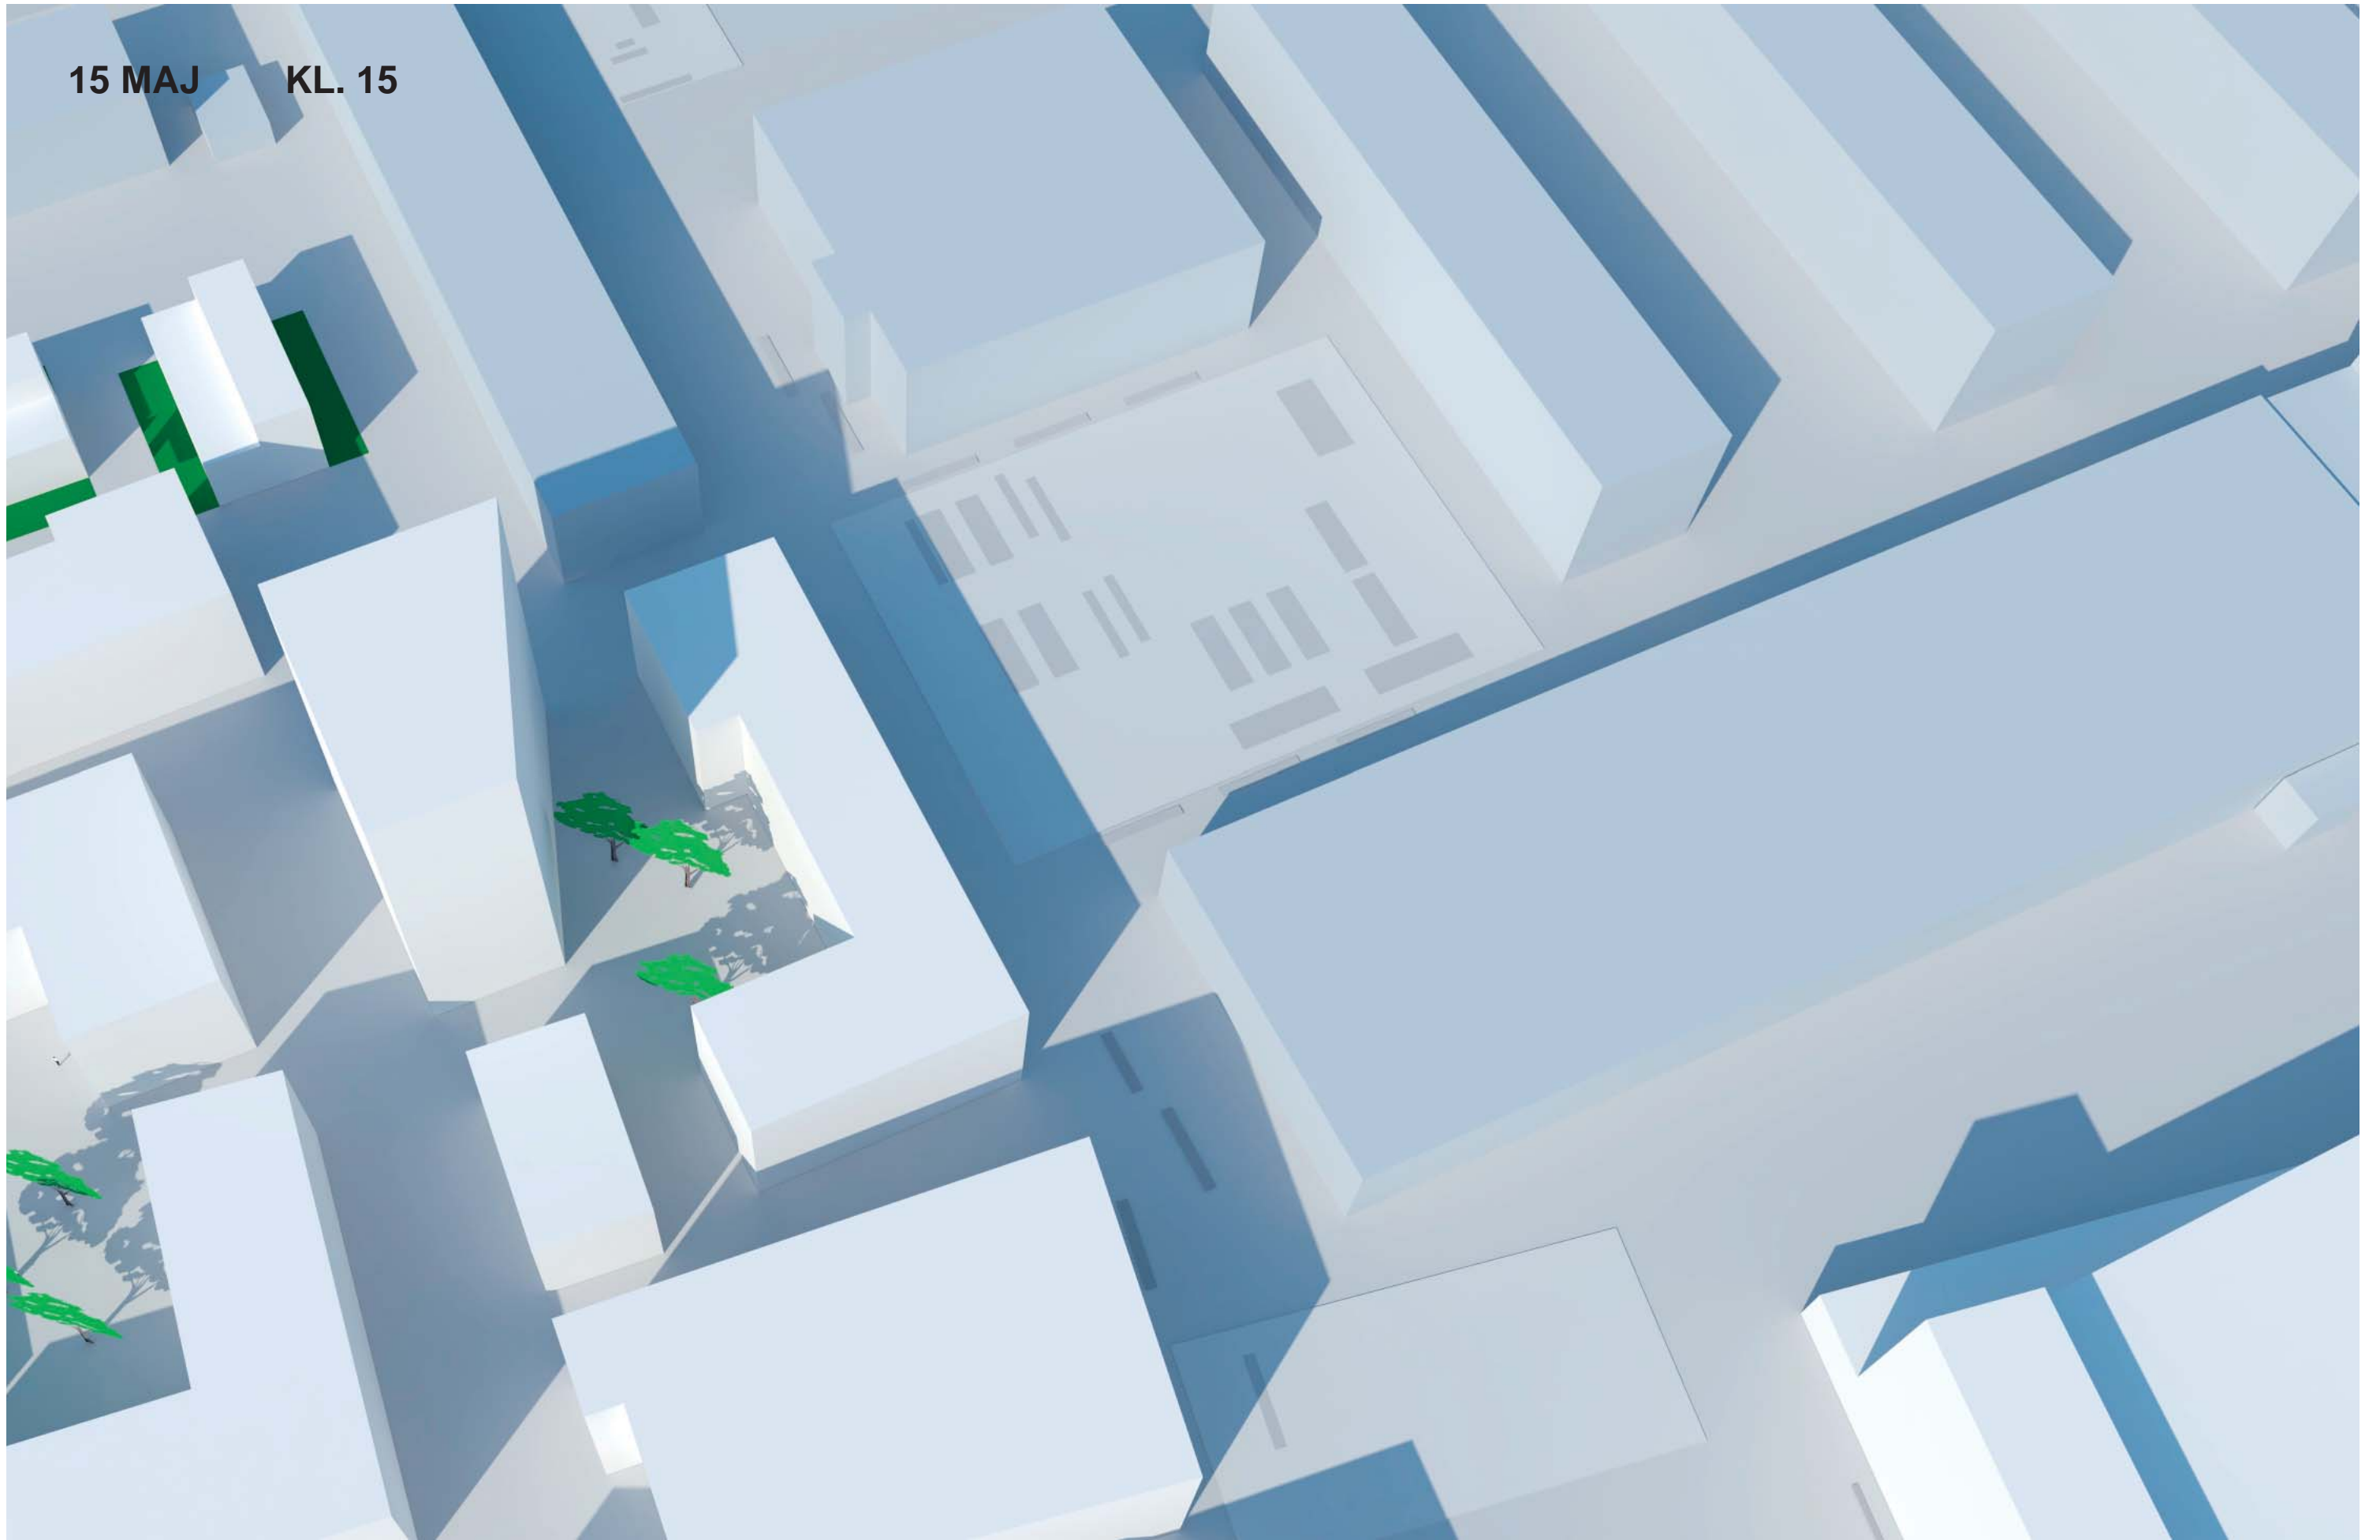

15 MAJ KL. 16

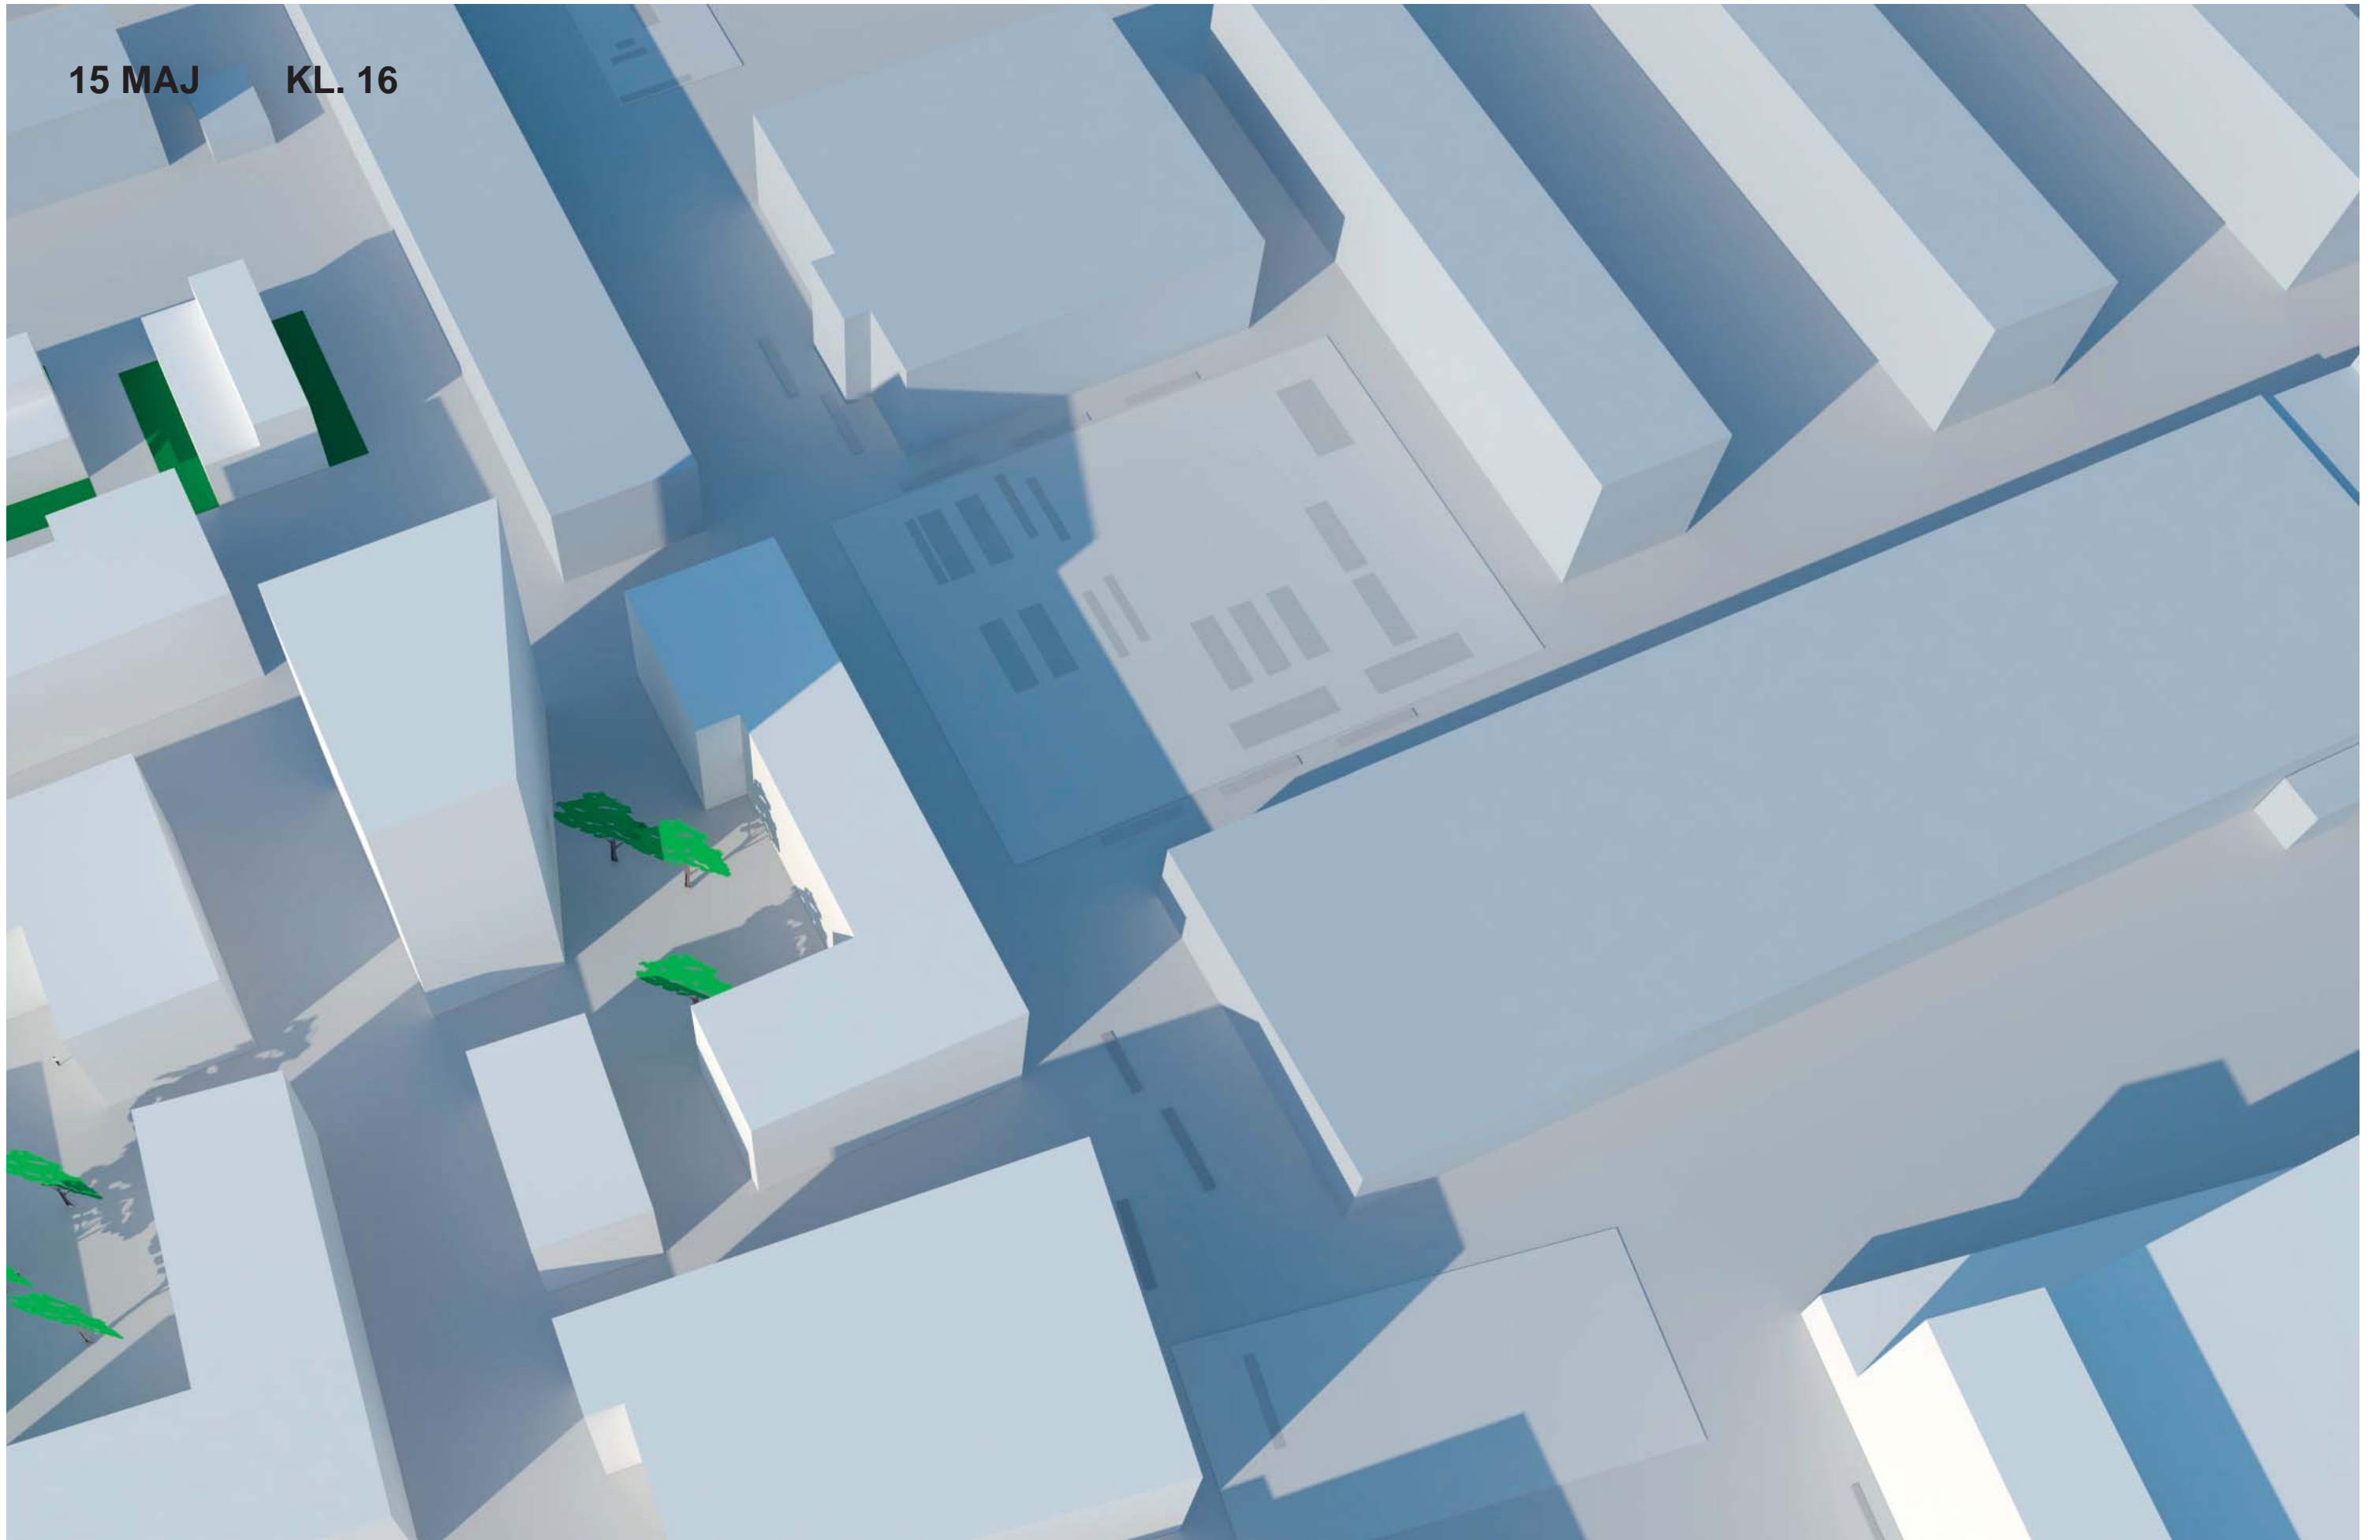

15 MAJ KL. 17

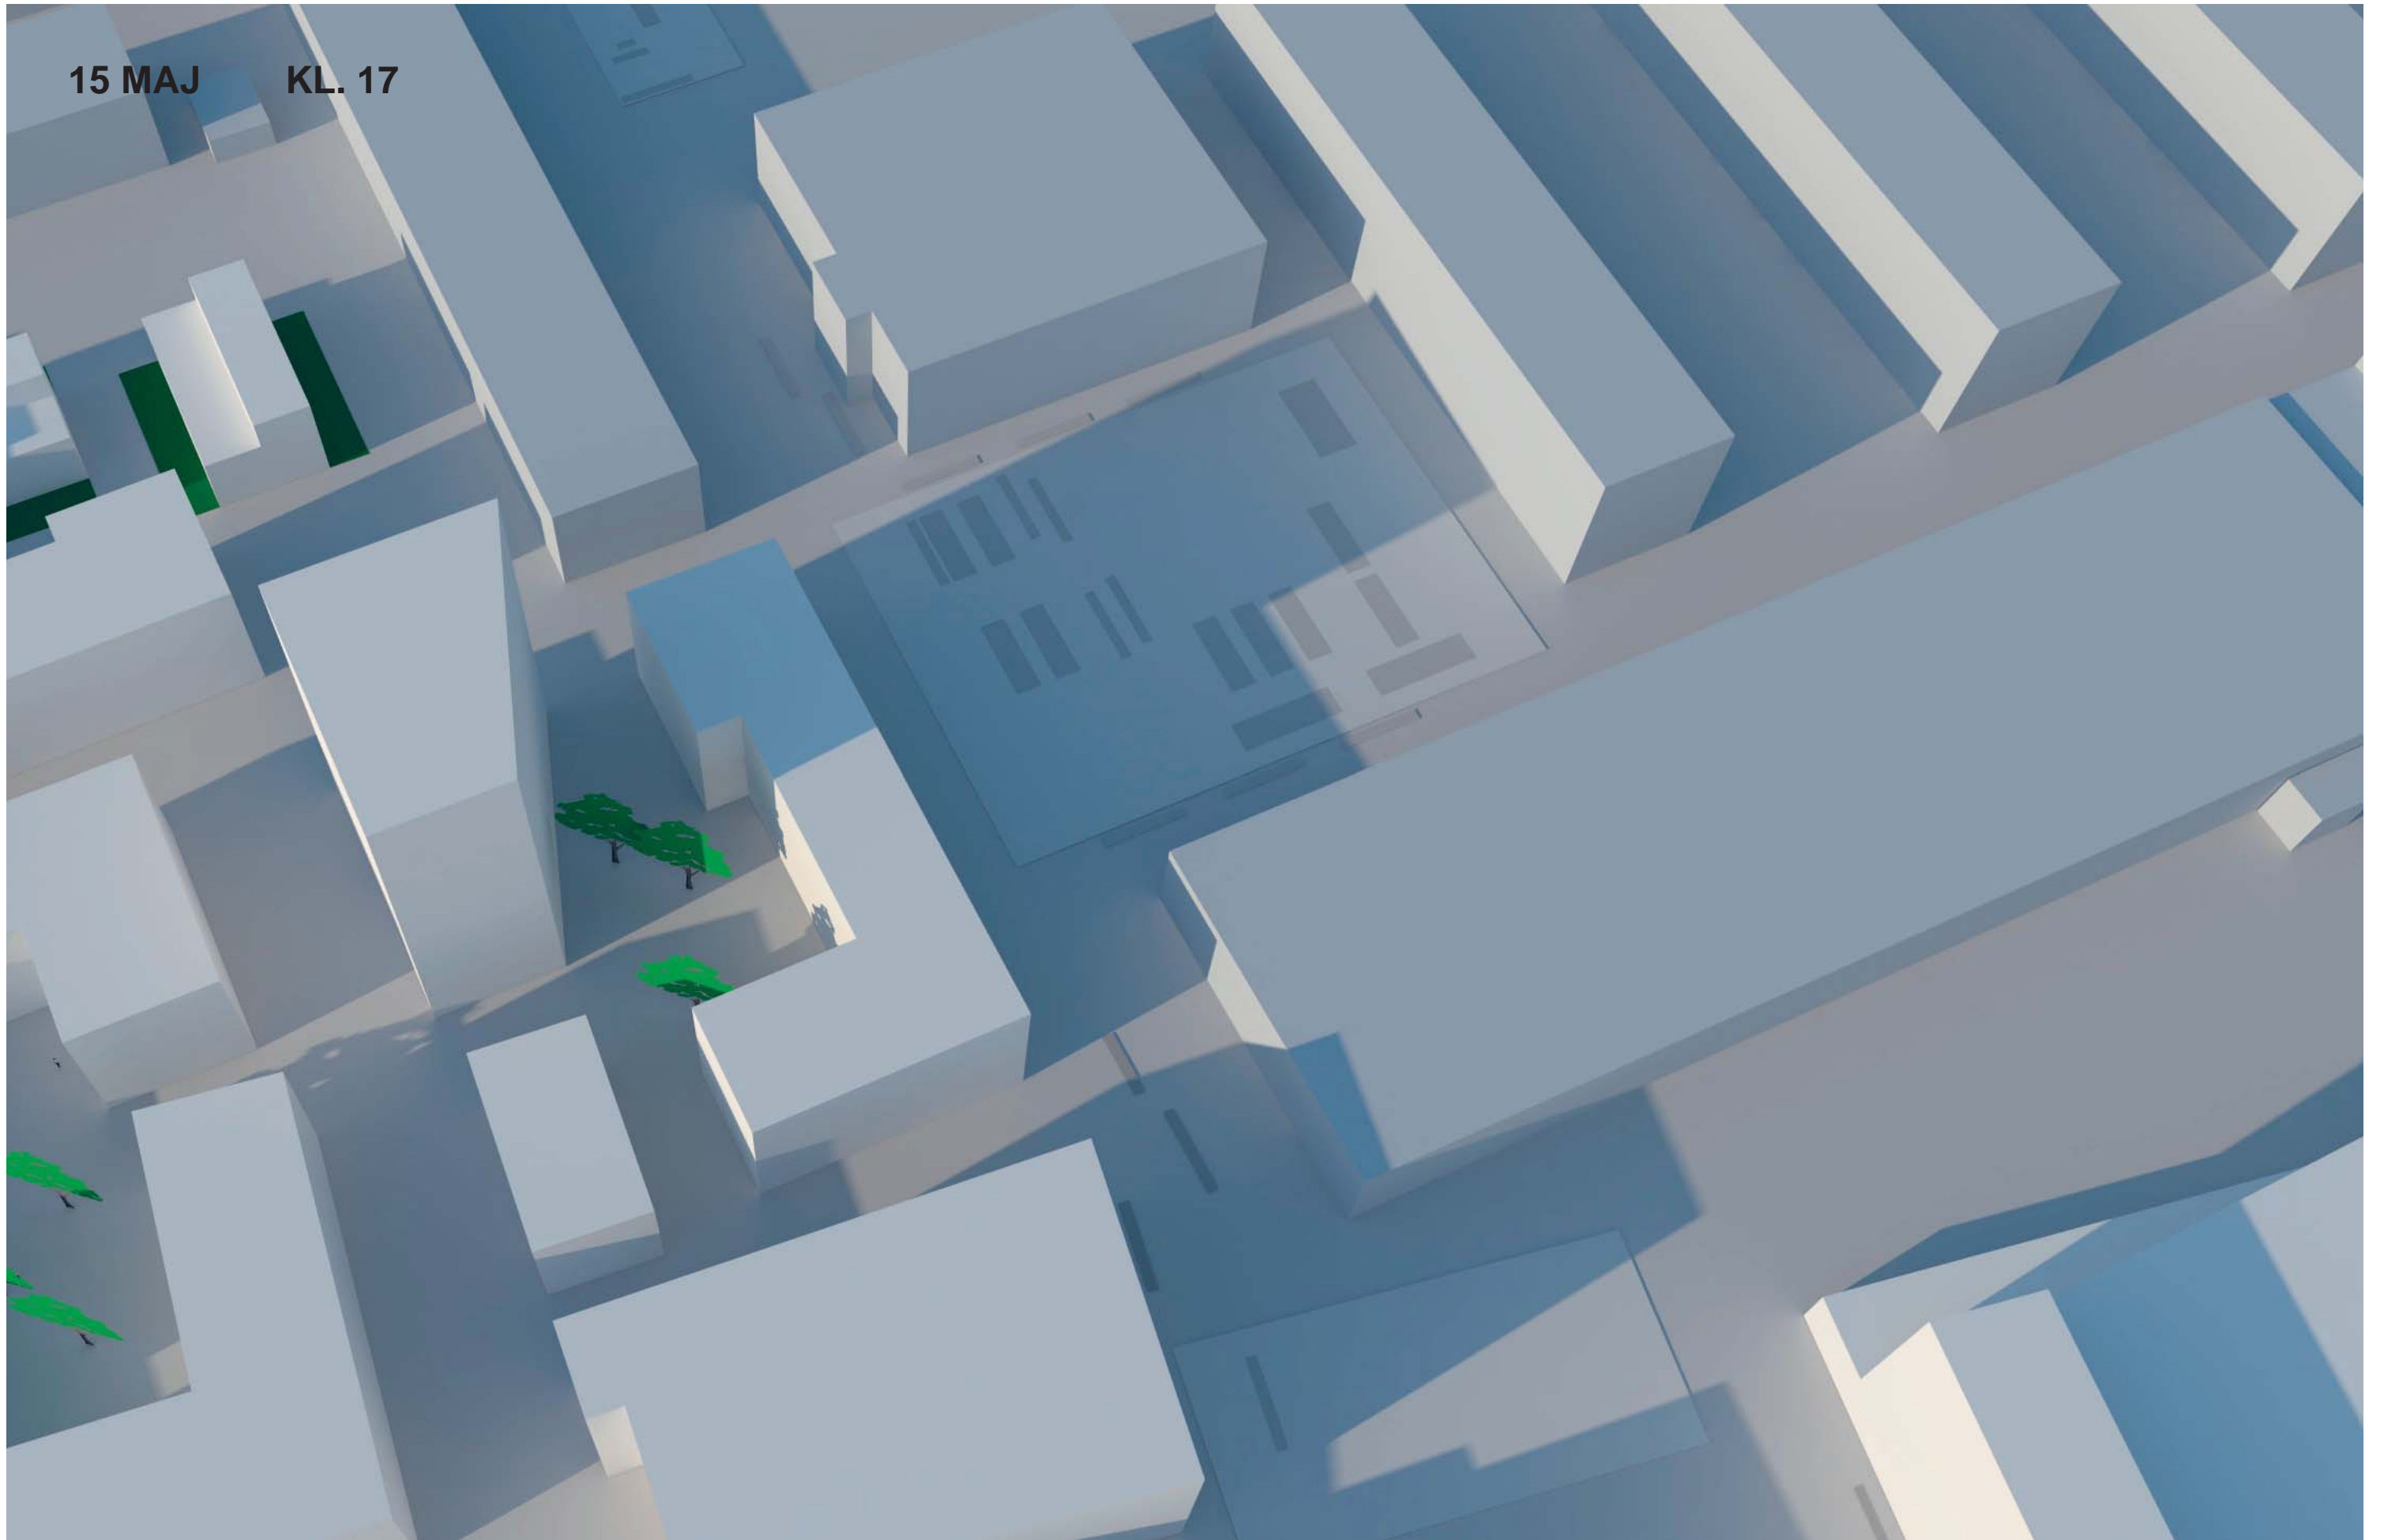

15 MAJ KL. 18

