




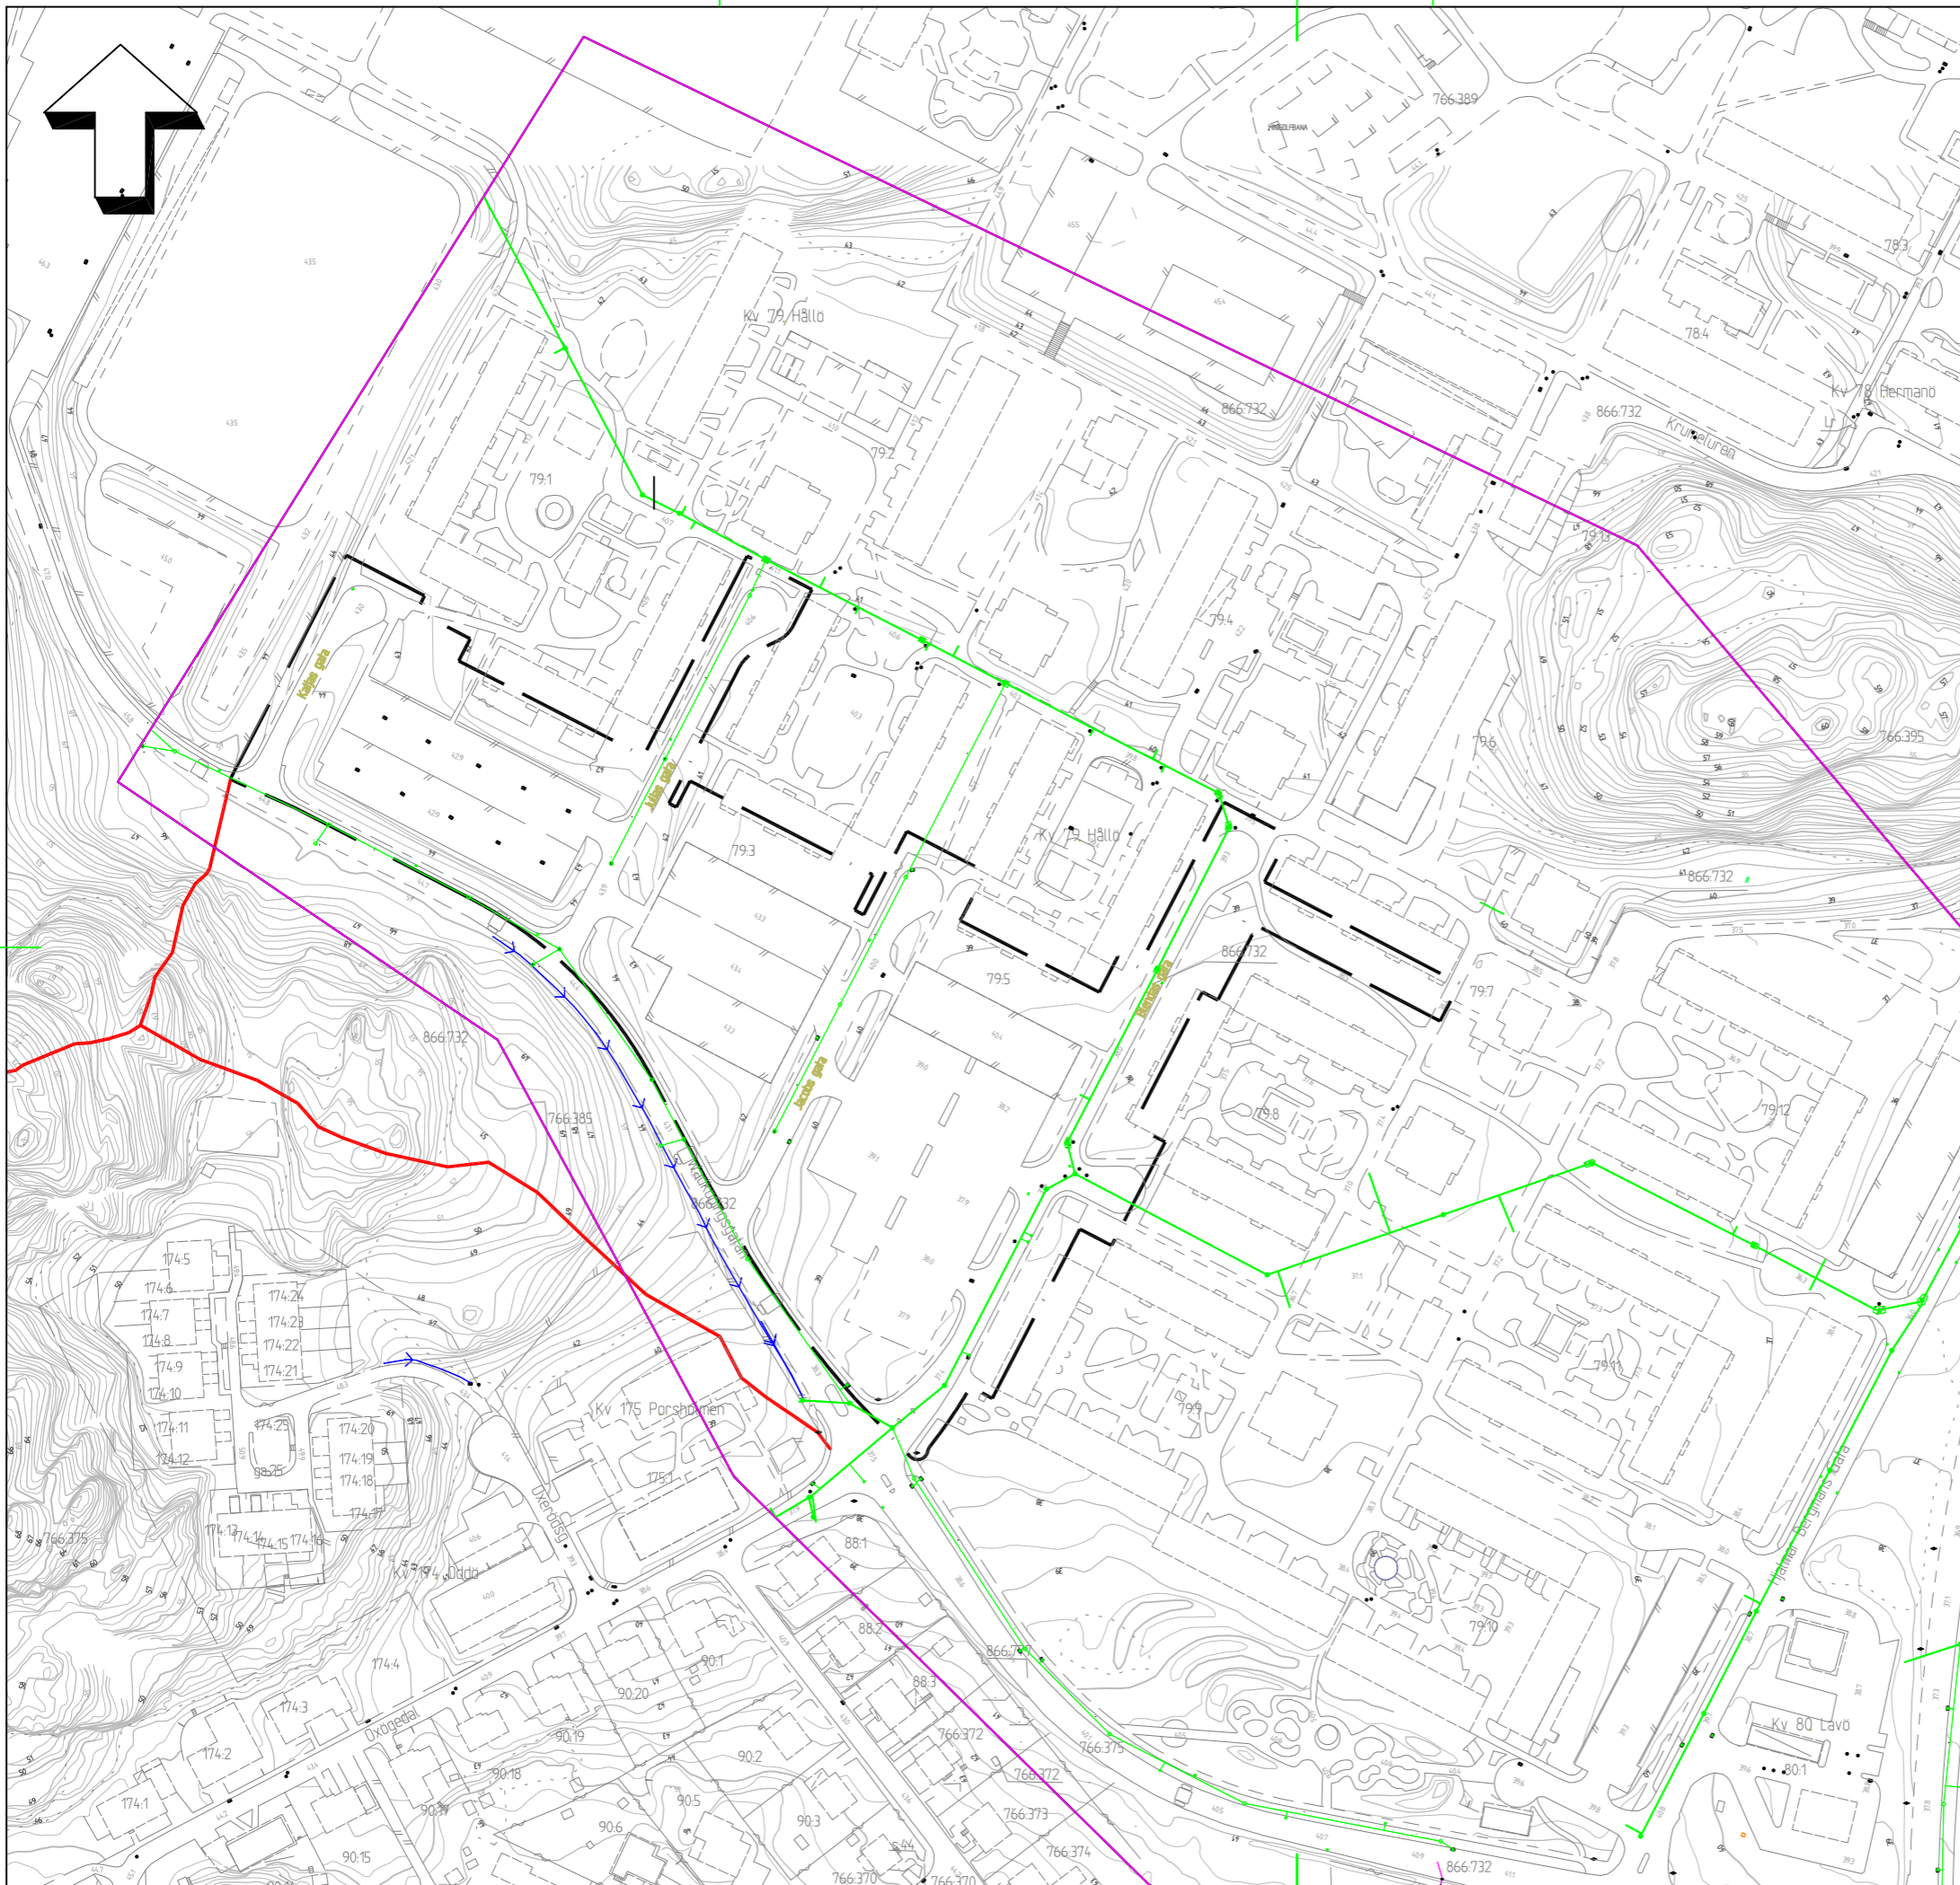


Beteckningar

-  Utredningsområde
-  Befintlig dagvattenledning
-  Befintligt dike
-  Avrinningsområdesgräns
-  Gräns för område inom vilket underlag för befintligt dagvatten-system har erhållits



Notera att tillhandahållet kartmaterial endast omfattar befintligt kommunalt ledningssystem i direkt anslutning till utredningsområdet.

Befintliga dagvattensystem

Bostäder vid Wadköpingsgatan, Göteborgs Stad
 Uppdragsnummer: 102 36 81



Norconsult AB
 Box 8774, 402 76 Göteborg

Tfn 031-50 70 00
 www.norconsult.se

Skala 1:2000 (A3)

2012-08-14