

Detaljplan för trafikändamål vid Brunnsbo inom stadsdelen Backa

Allt om detaljplanen finns tillgängligt på vår webbplats:
www.goteborg.se/planochbyggprojekt

Kontakt på stadsbyggnadskontoret:
Linus Sandberg 031-368 18 03

Kontakt på fastighetskontoret:
Malin Silverhagen 031-365 00 00

Kontakt på trafikkontoret:
Mikael Bergqvist 031-638 2394

Vad är en granskning?

Detta är det slutliga planförslaget. Du som vill lämna synpunkter på detaljplanen skall göra detta skriftligen senast i detta skede, annars kan du förlora rätten att överklaga beslut att anta detaljplanen.

Har du synpunkter?


Skriv till Byggnadsnämnden, Box 2554, 403 17 Gbg, E-post: sbk@sbk.goteborg.se eller på goteborg.se/planochbyggprojekt

Ange diarienummer 0183/21
Senast 17 november 2021



Granskning 27 oktober - 17 november 2021

Planens innehåll

- Syftet med detaljplanen är att ändra gällande markanvändning, från parkeringsändamål (kvartersmark) till gata (allmän plats), för att i framtiden kunna möjliggöra en stadsmässig gestaltning kring torget, den nya pendelstationen och kommande infrastrukturprojekt i området.
- Trafikkontoret har tillsammans med Trafikverket ett projekt som syftar till att bygga en station för pendeltåg vid Brunnsbo torg. I anslutning till stationen kommer ett antal infrastrukturprojekt att genomföras, bland annat en ombyggnad av Lillhagsvägen som i samband med det byter namn till Backavägen. Detaljplanen möjliggör ett genomförande av Backavägens planerade läge när kvartersmark för parkeringsändamål övergår till allmän plats för gata.
- Illustrationsritningen till höger visar på planområdets utbredning (två ytor) tillsammans med trafikförslaget för nya Backavägen. Det är endast en del av trafikförslagets sektion som finns med i planområdet.

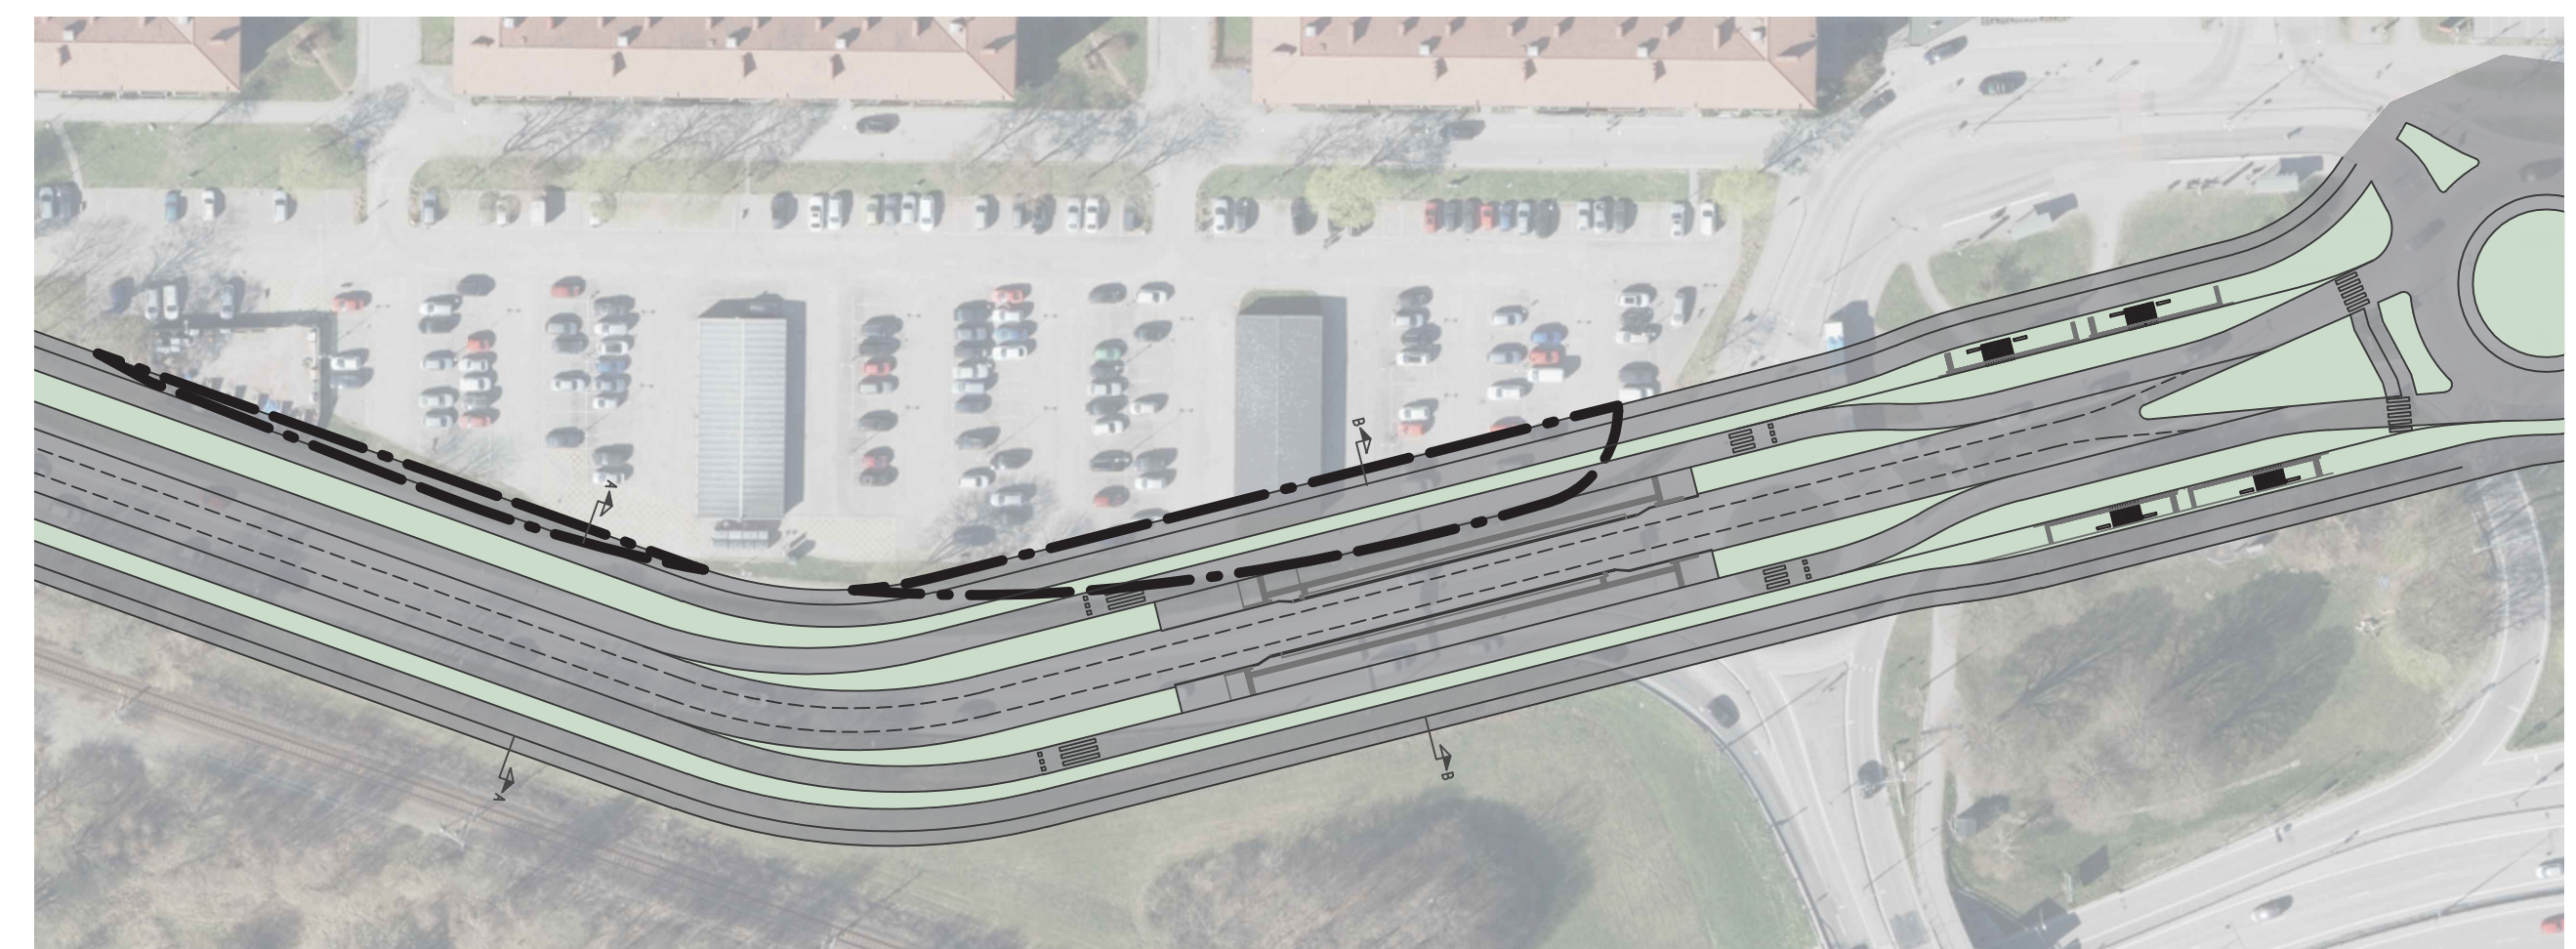

ILLUSTRATIONS-RITNING

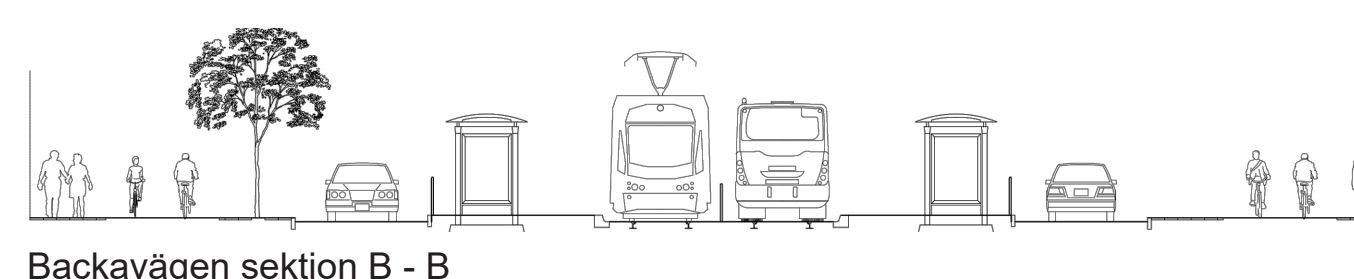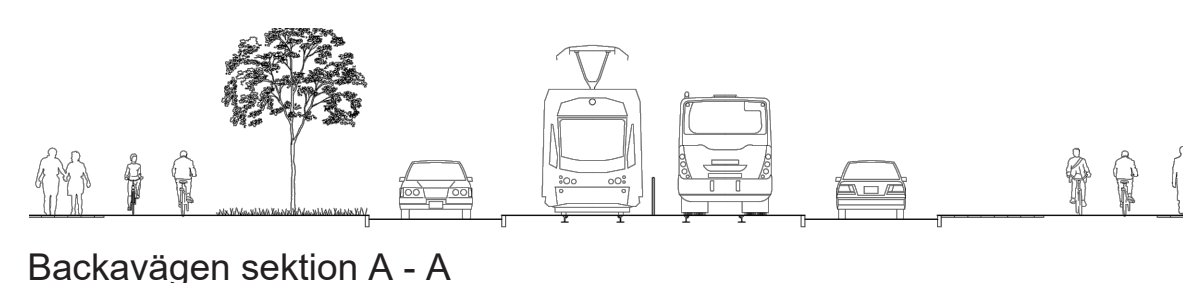

ÖVERSIKTSKARTA

