




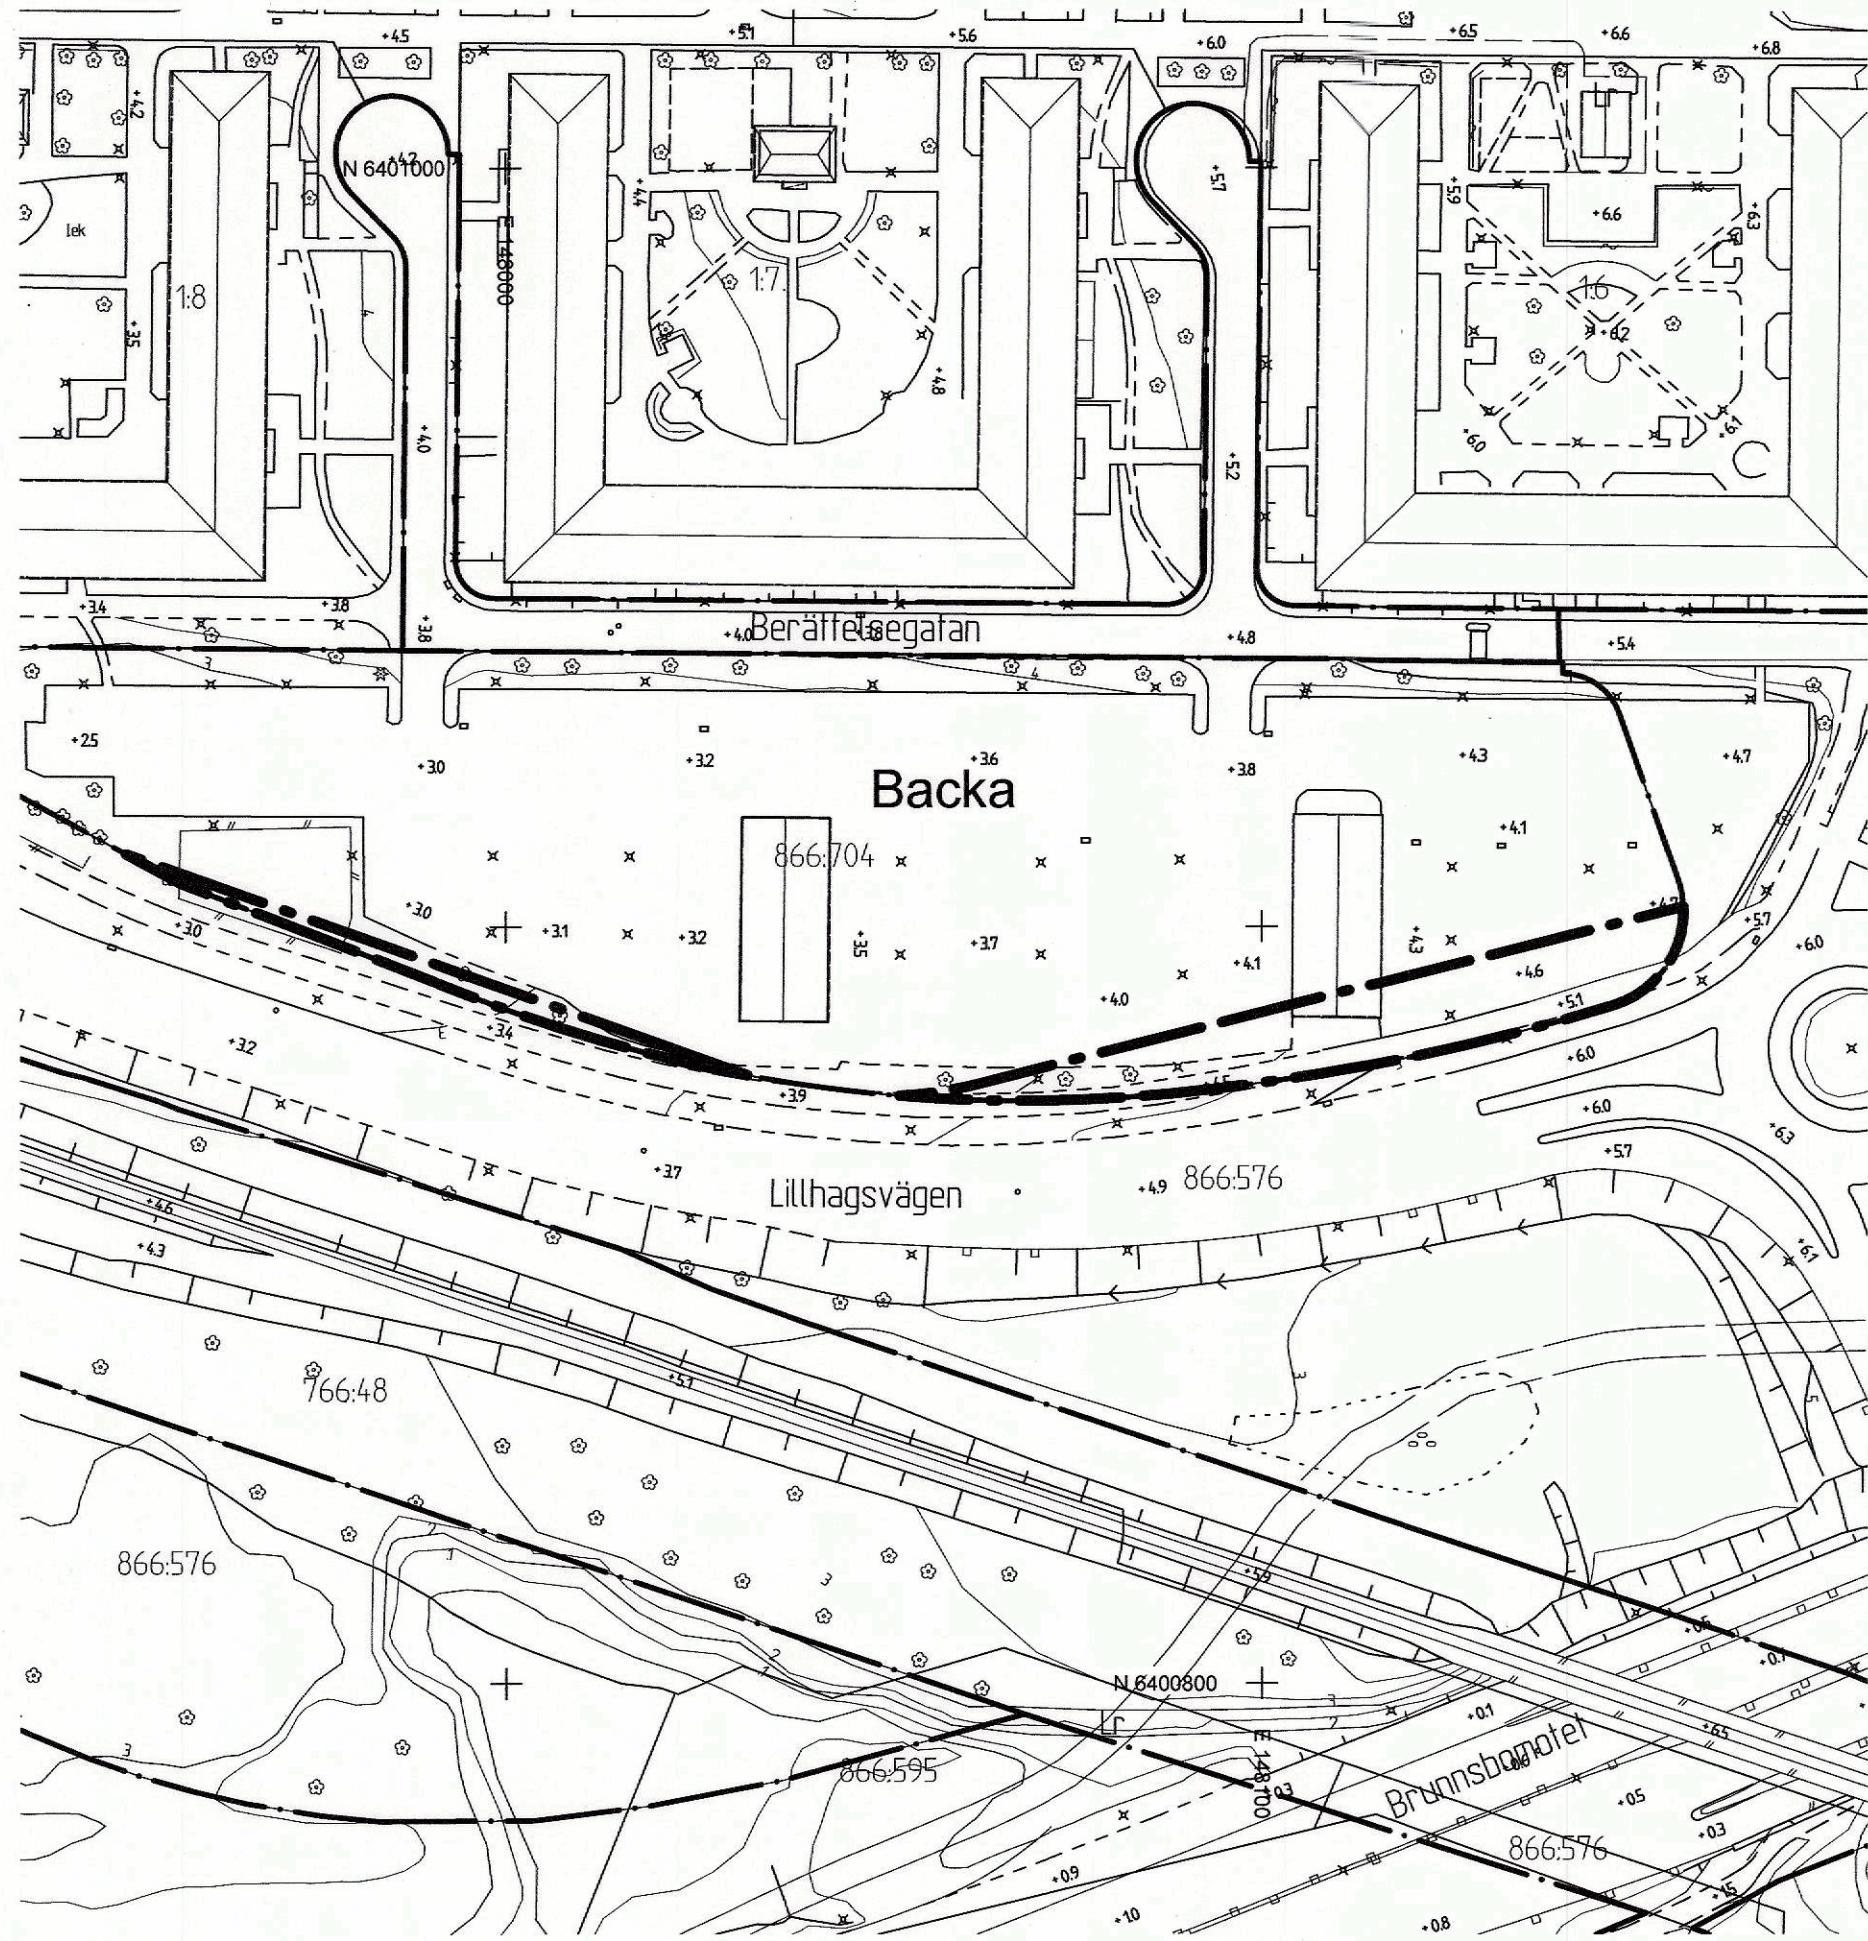


GRUNDKARTA

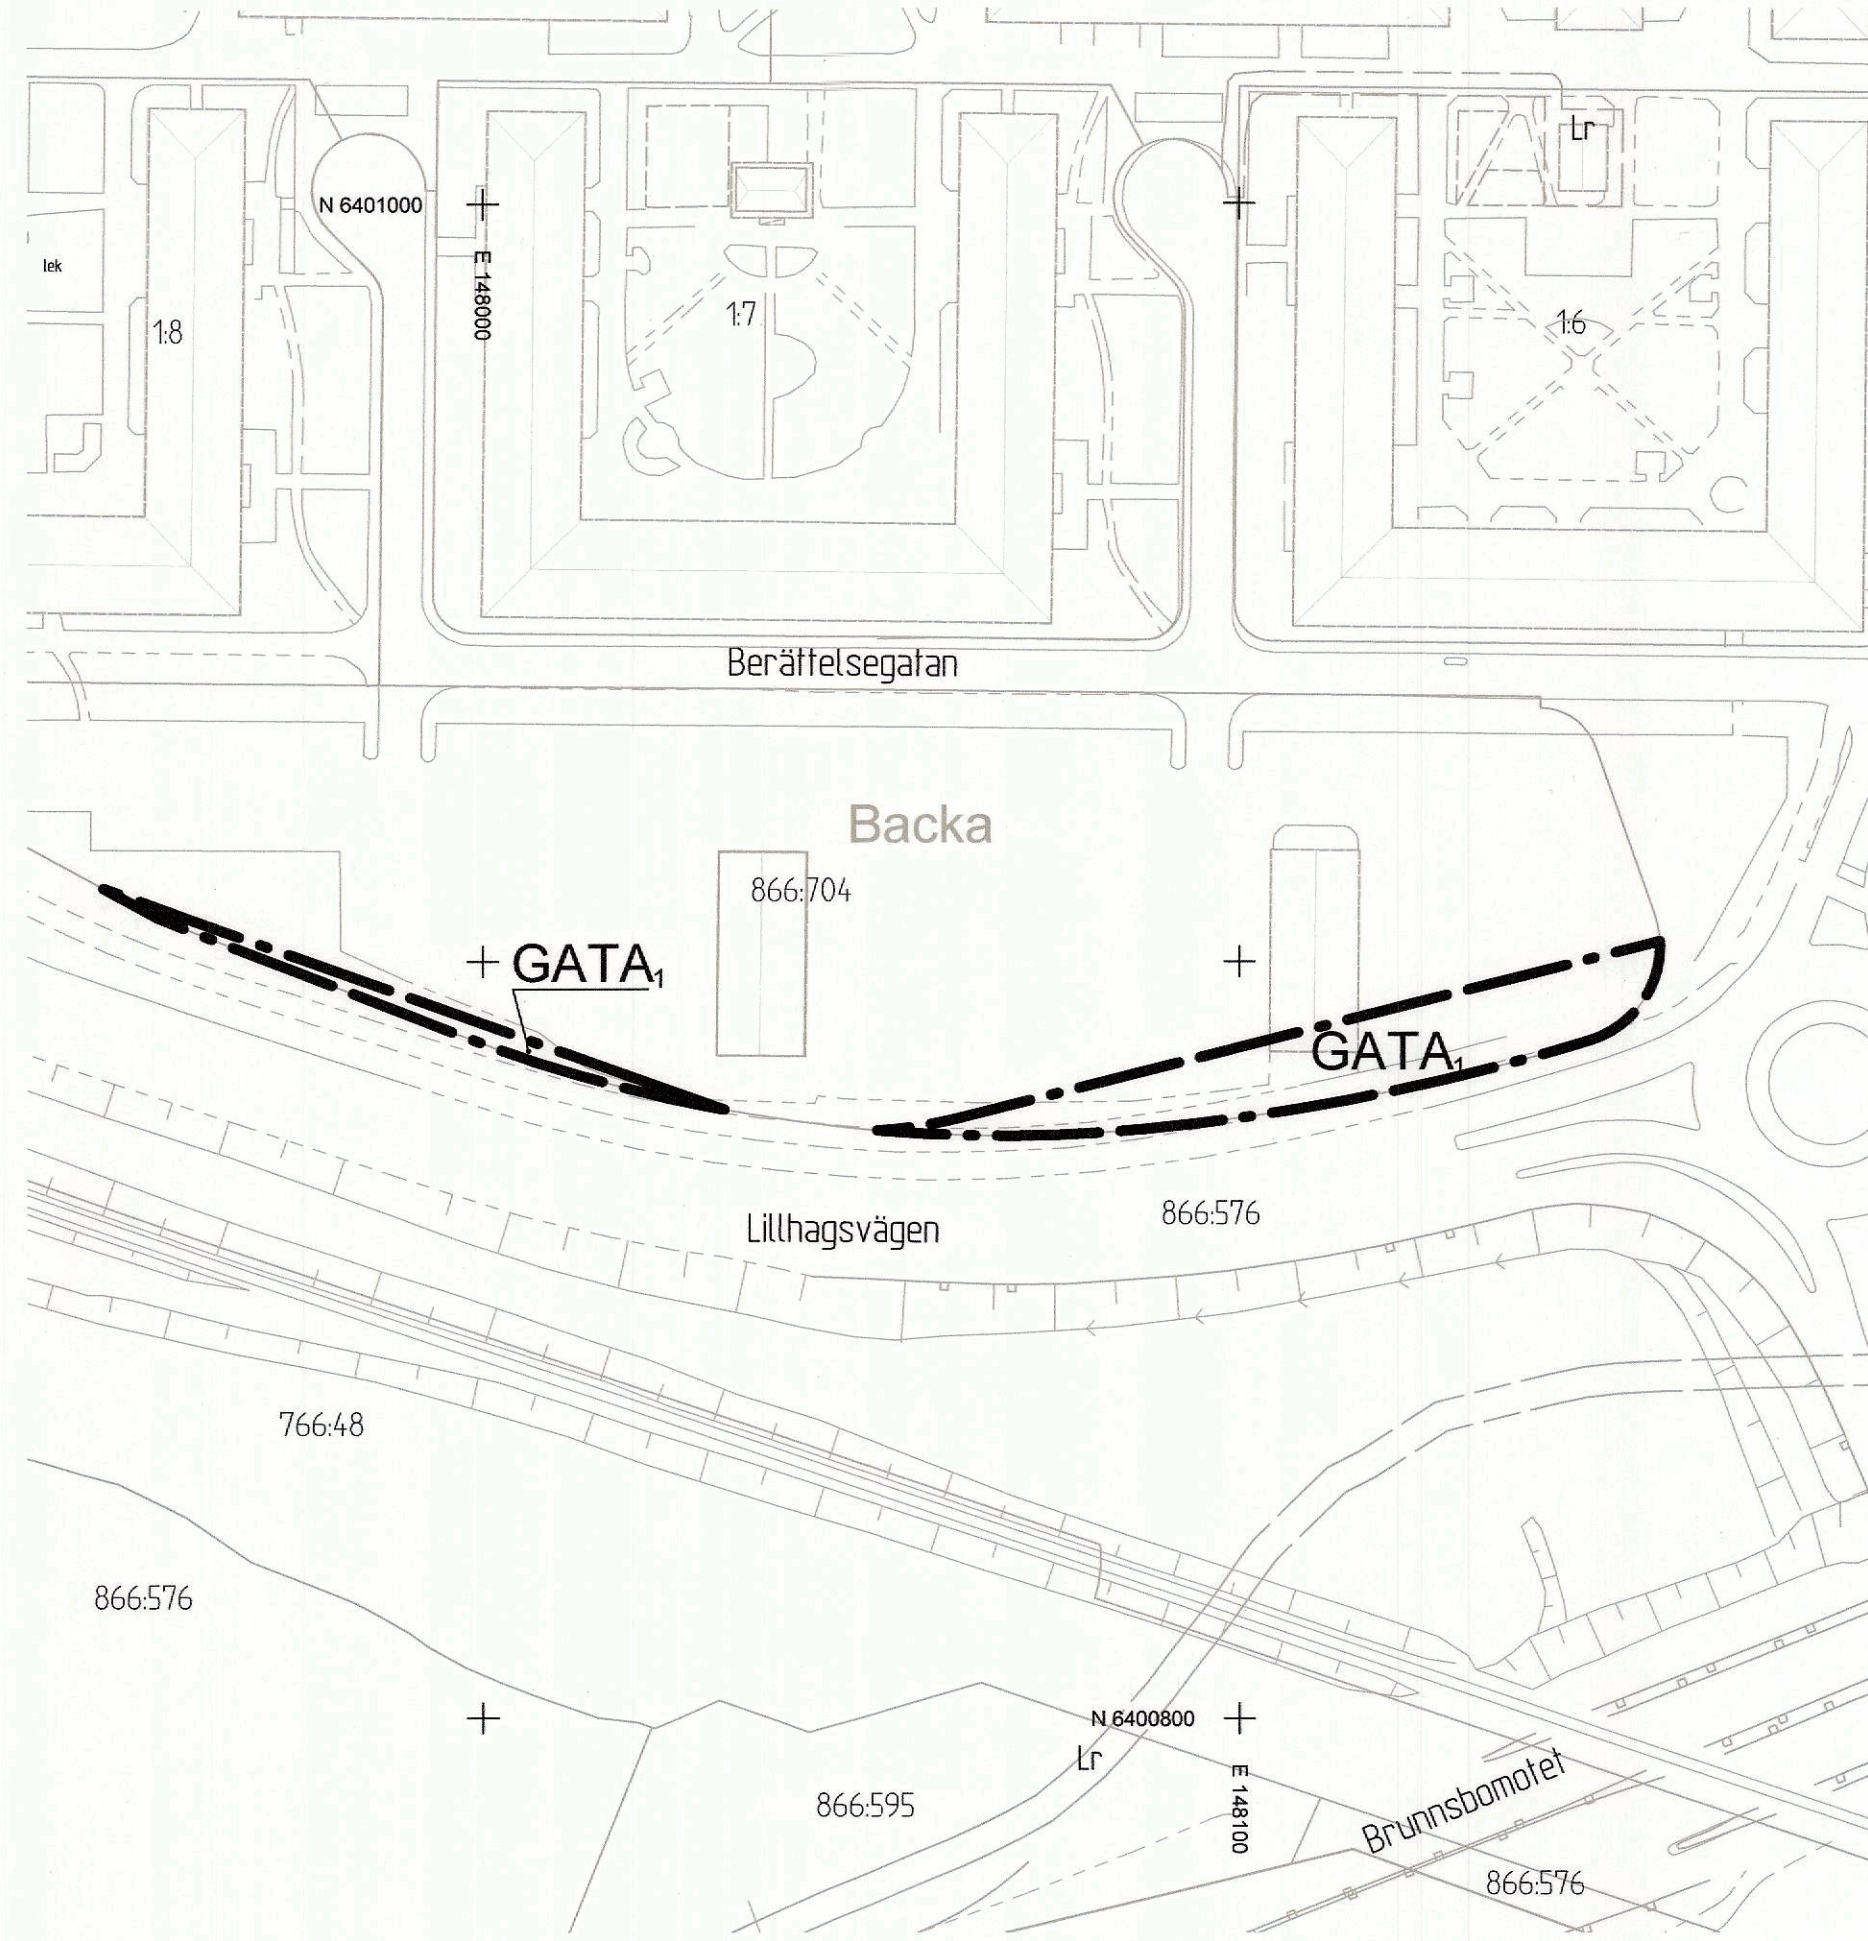


PLANKARTA

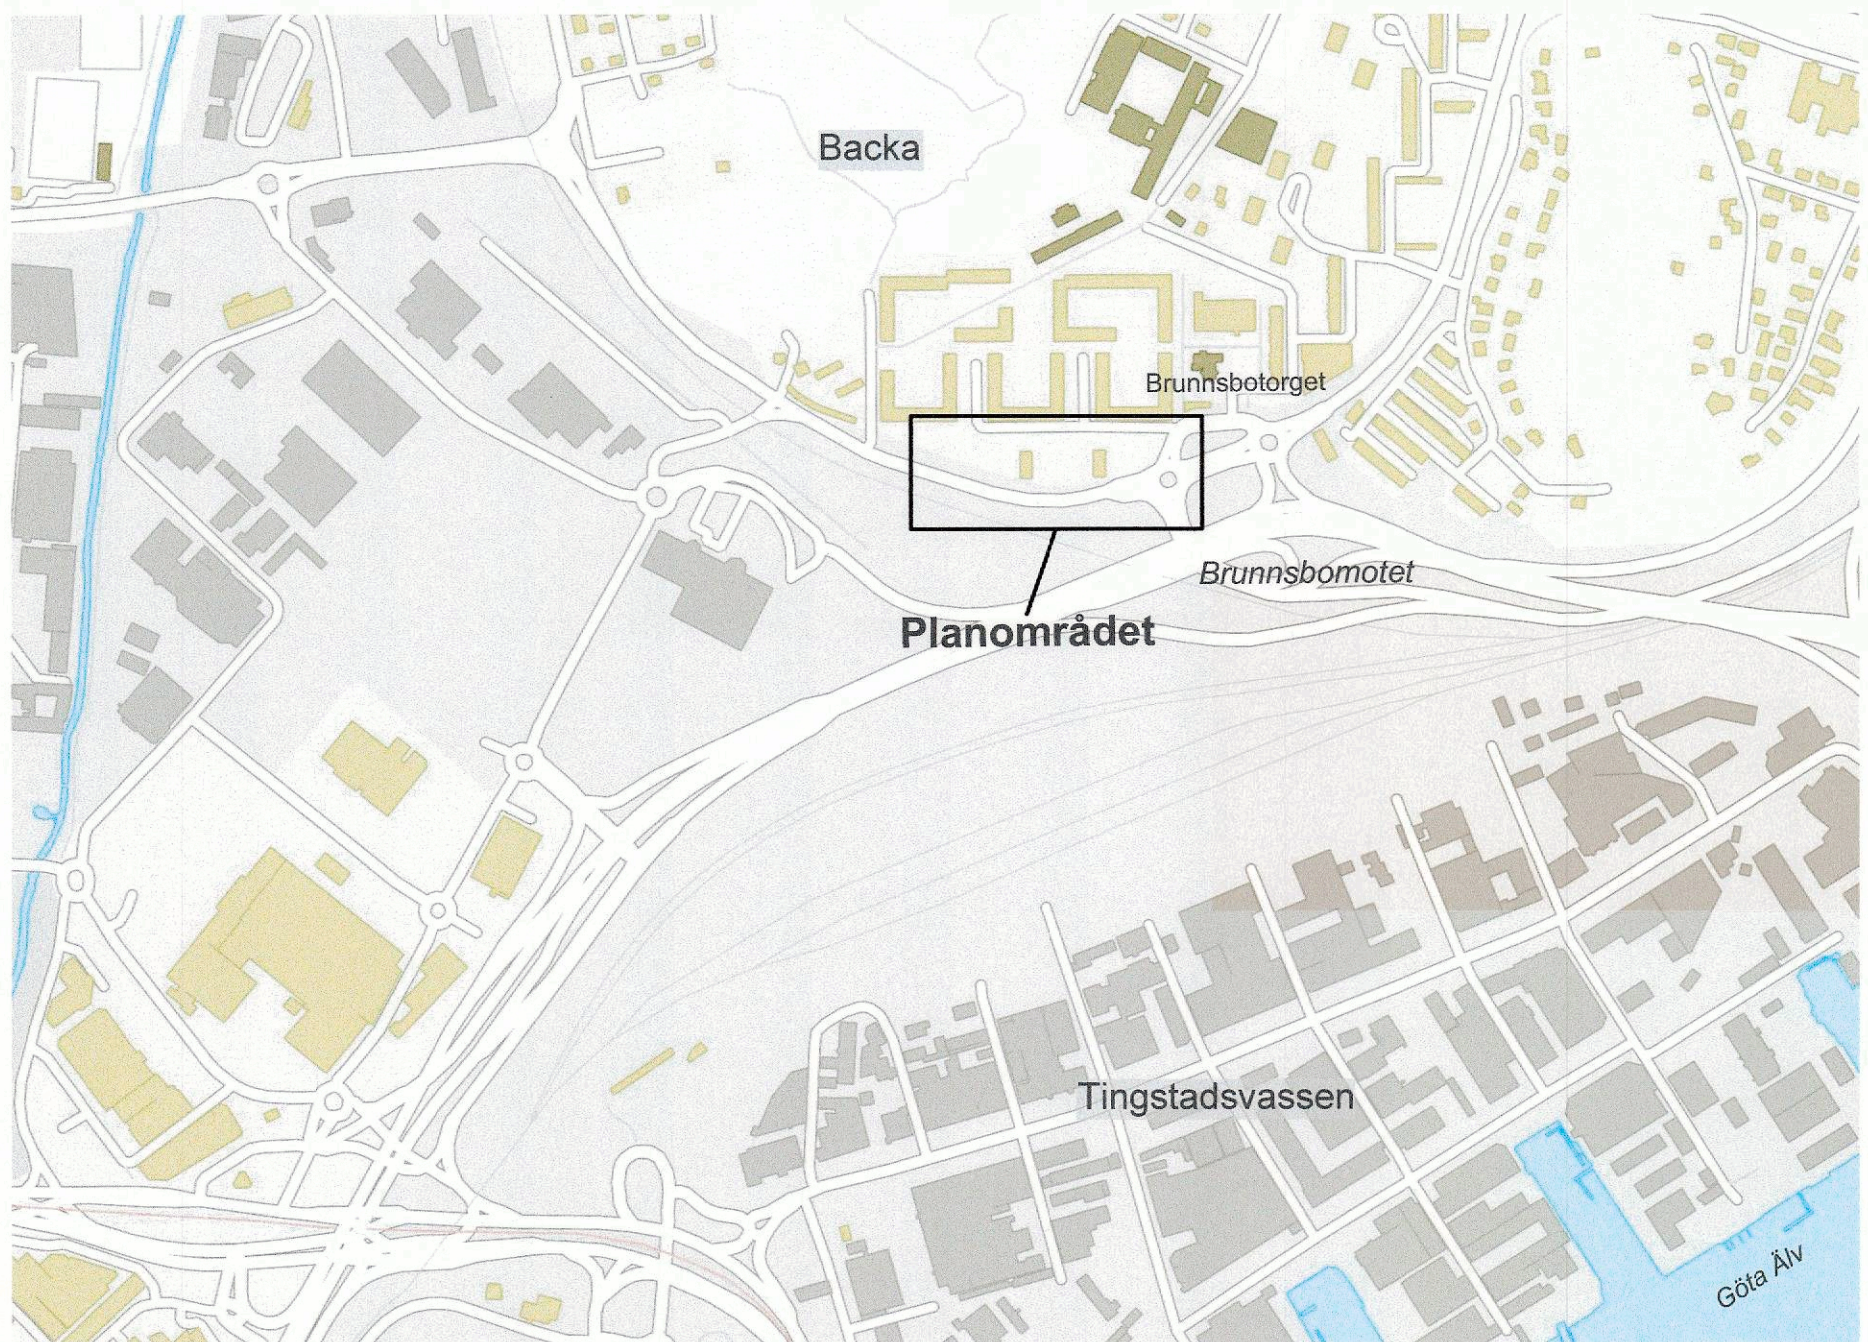


ÖVERSIKTSKARTA

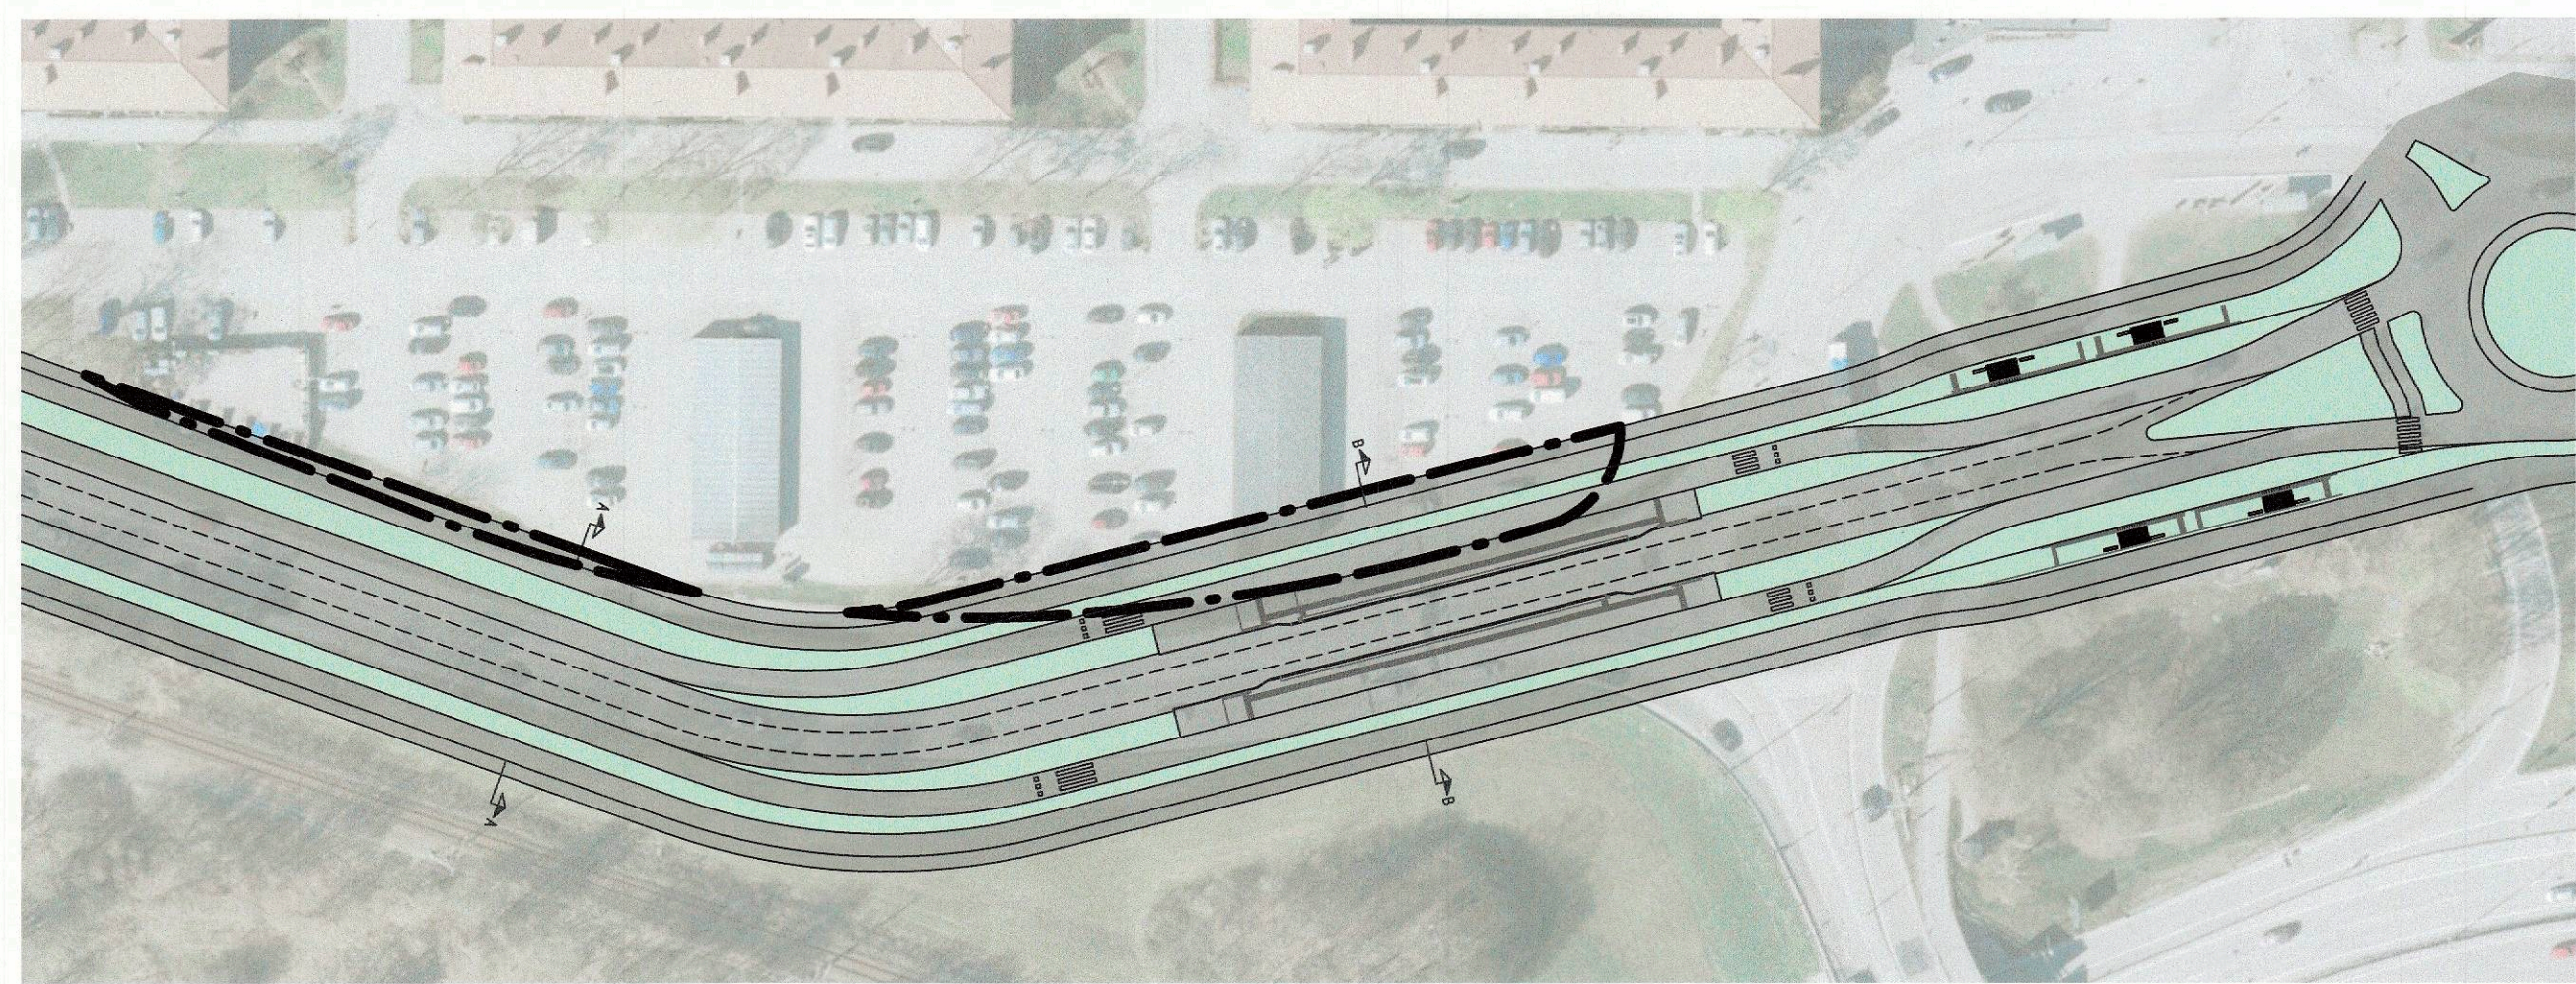

ILLUSTRATIONS-
RITNING

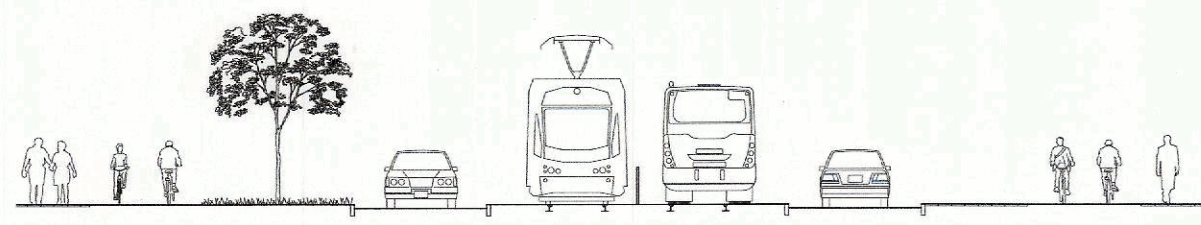

Backavägen sektion A - A

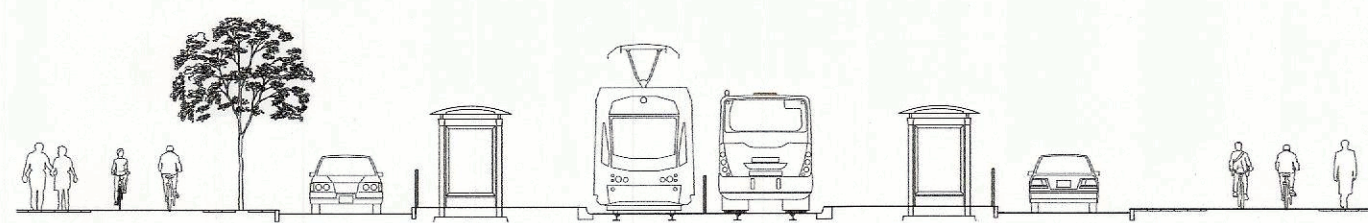

Backavägen sektion B - B

BETECKNINGAR PÅ GRUNDKARTA
OCH ILLUSTRATION

- Planområdesgräns
- Fastighetsgräns
- Befintlig byggnad, fasadliv
- Befintlig byggnad, takkontur

PLANBESTÄMMELSER

Följande gäller inom områden med
nedanstående beteckningar. Endast
angiven användning och utformning
är tillåten. Där beteckning saknas
gäller bestämmelsen inom hela
planområdet.

GRÄNSBETECKNINGAR

- Planområdesgräns

ANVÄNDNING AV MARK OCH
VATTEN

- Allmän plats
- GATA, Huvudgata

GENOMFÖRANDETID

Genomförandetiden är 5 år från den
dag planen vinner laga kraft.

BESLUT (Plankarta, -bestämmelser)

Diarienummer 0183/21
Planstart 2021-03-16
BN antagande 2021-12-14 §649
Laga kraft 2022-01-11 /EDO

PLANHANDLINGAR

Plankarta med bestämmelser
Planbeskrivning

Detaljplanen är upprättad enligt PBL 2010:900 (SFS 2014:900), standard
planförfarande, Boverkets planbestämmelsekatalog version 2020-10-01

GRUNDKARTAN

Grundkartan upprättad genom
utdrag ur digitala primärkartans
databas.
Referenssystem i plan/ höjd:
SWEREF99 12 00/ RH 2000

Geodataavdelningen 2021-04-20

Andreas Jonsson
Avdelningschef

Beteckningar: enligt Lantmäteriets
Handbok i mät- och kartfrågor
(HMK-Ka) med de avvikelser som
redovisats i beteckningarna.

Elisabeth Charléz

Göteborgs Stad
Stadsbyggnadskontoret

Detaljplan för trafikändamål vid
Brunnsbo torg inom stadsdelen
Backa i Göteborg

Göteborg 2021-10-27
Karoline Rosgardt
Planchef

Linus Sandberg
Handläggare

Cadritad av: Emelie Diep Olsson