



- = ny/påbygggnad
- = befintliga byggnader som behöver bygggrätt

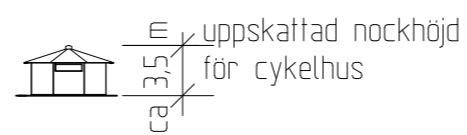

BACKA SÖDRA - SITUATIONSPLAN
DETALJPLANEANSÖKAN
PÅBYGGNAD AV 5 PUNKTHUS och
KOMPLEMENTBYGGNADER
 skala 1:1000 (A2)
 2010-07-02

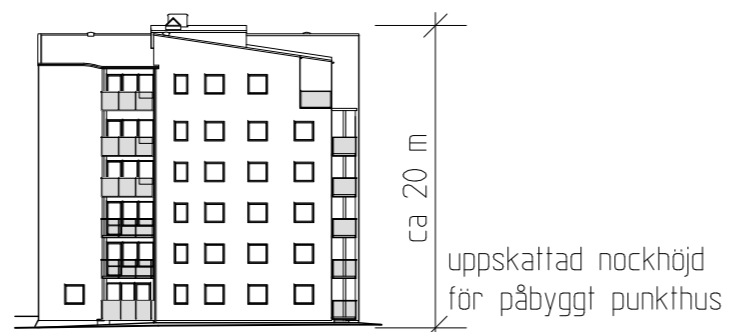