




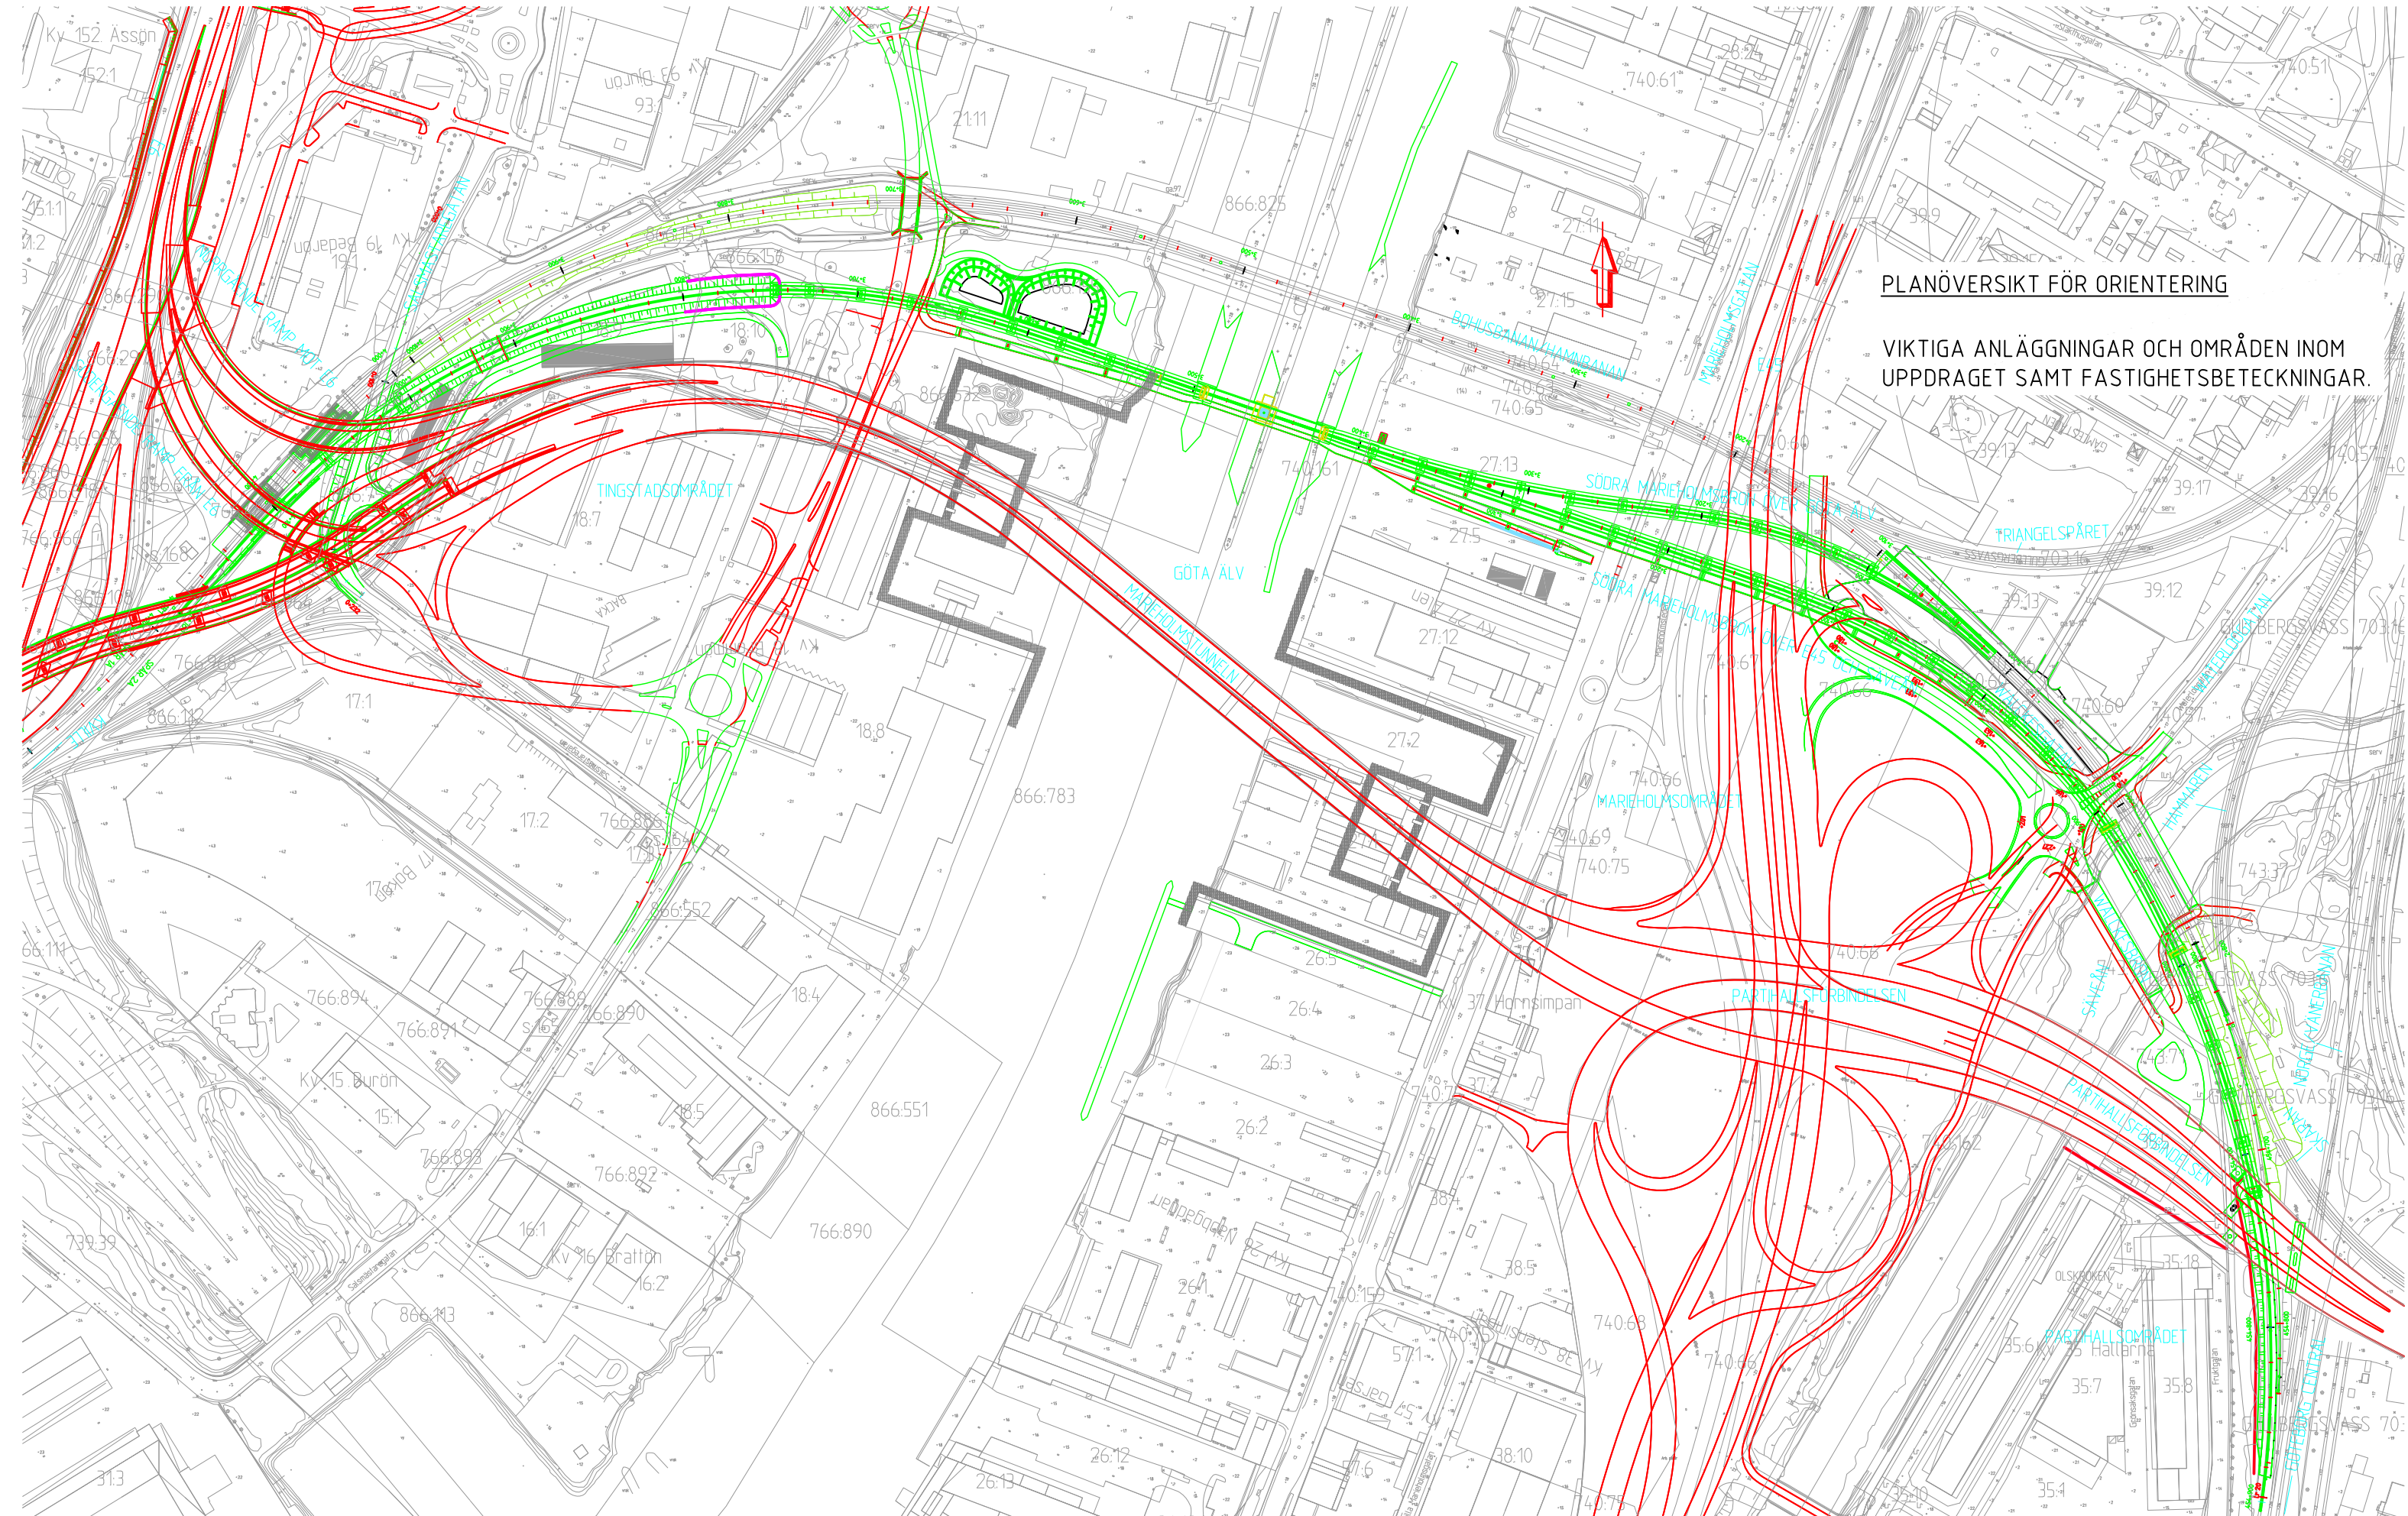

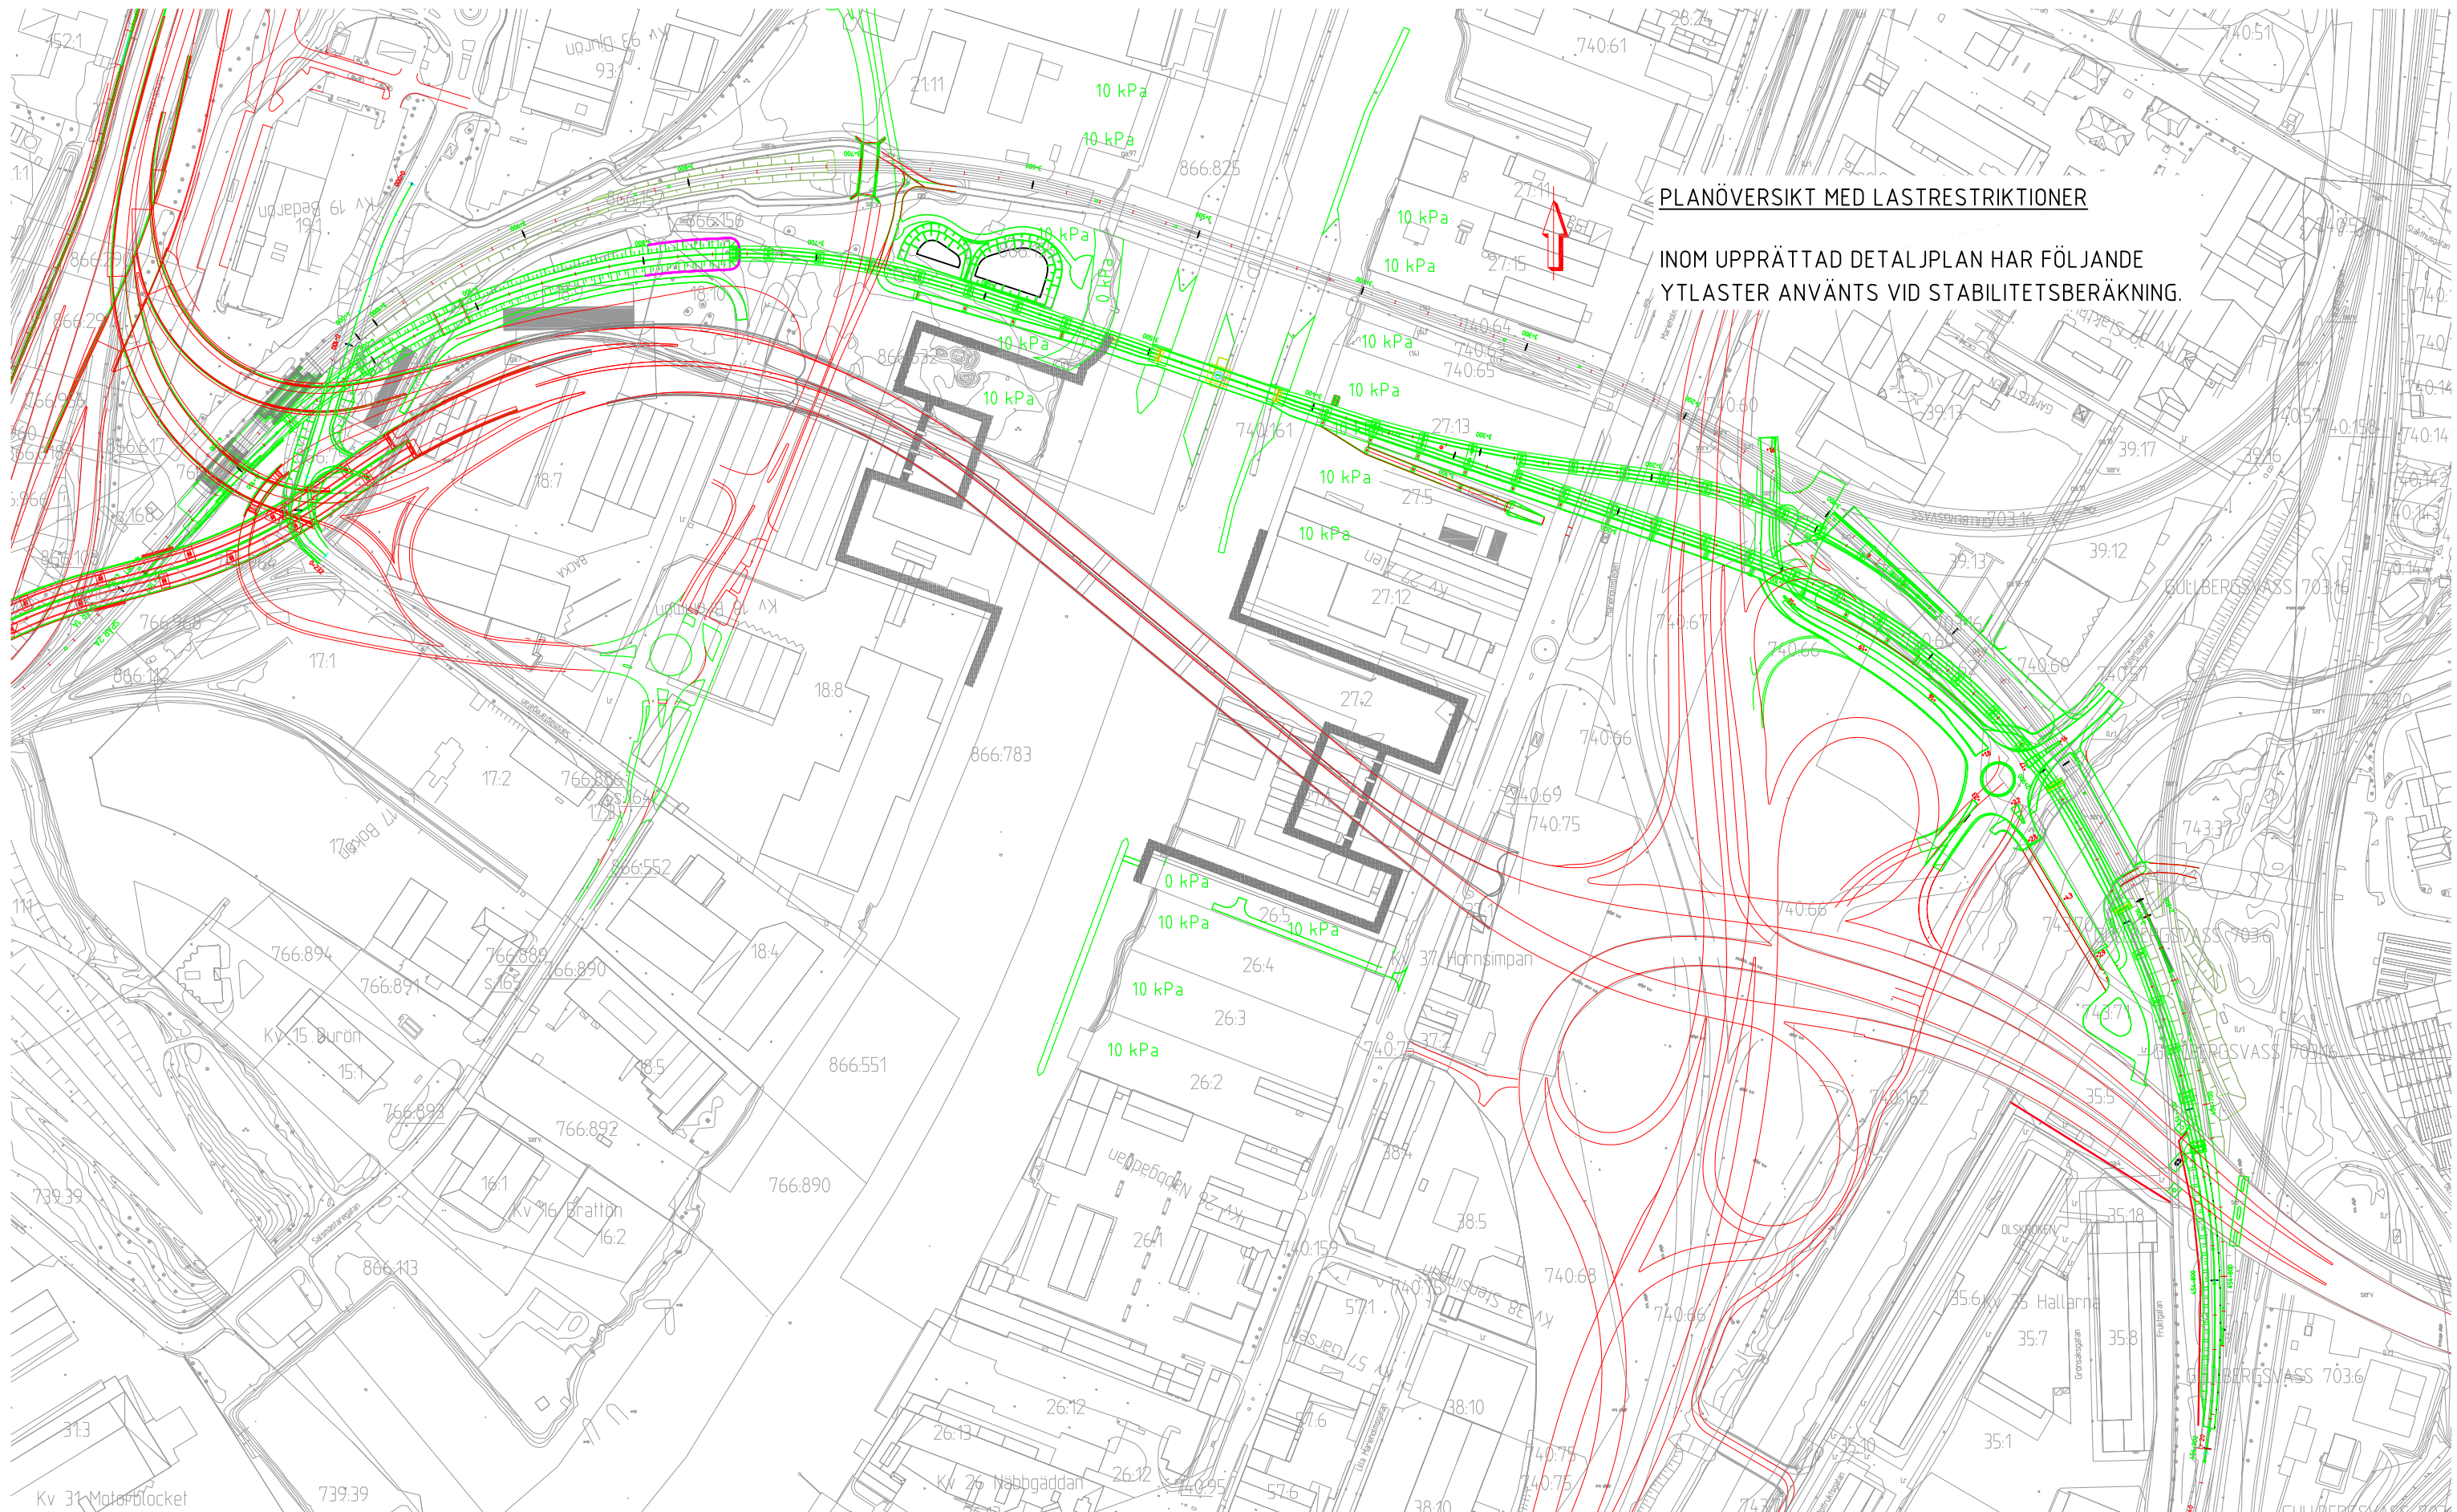

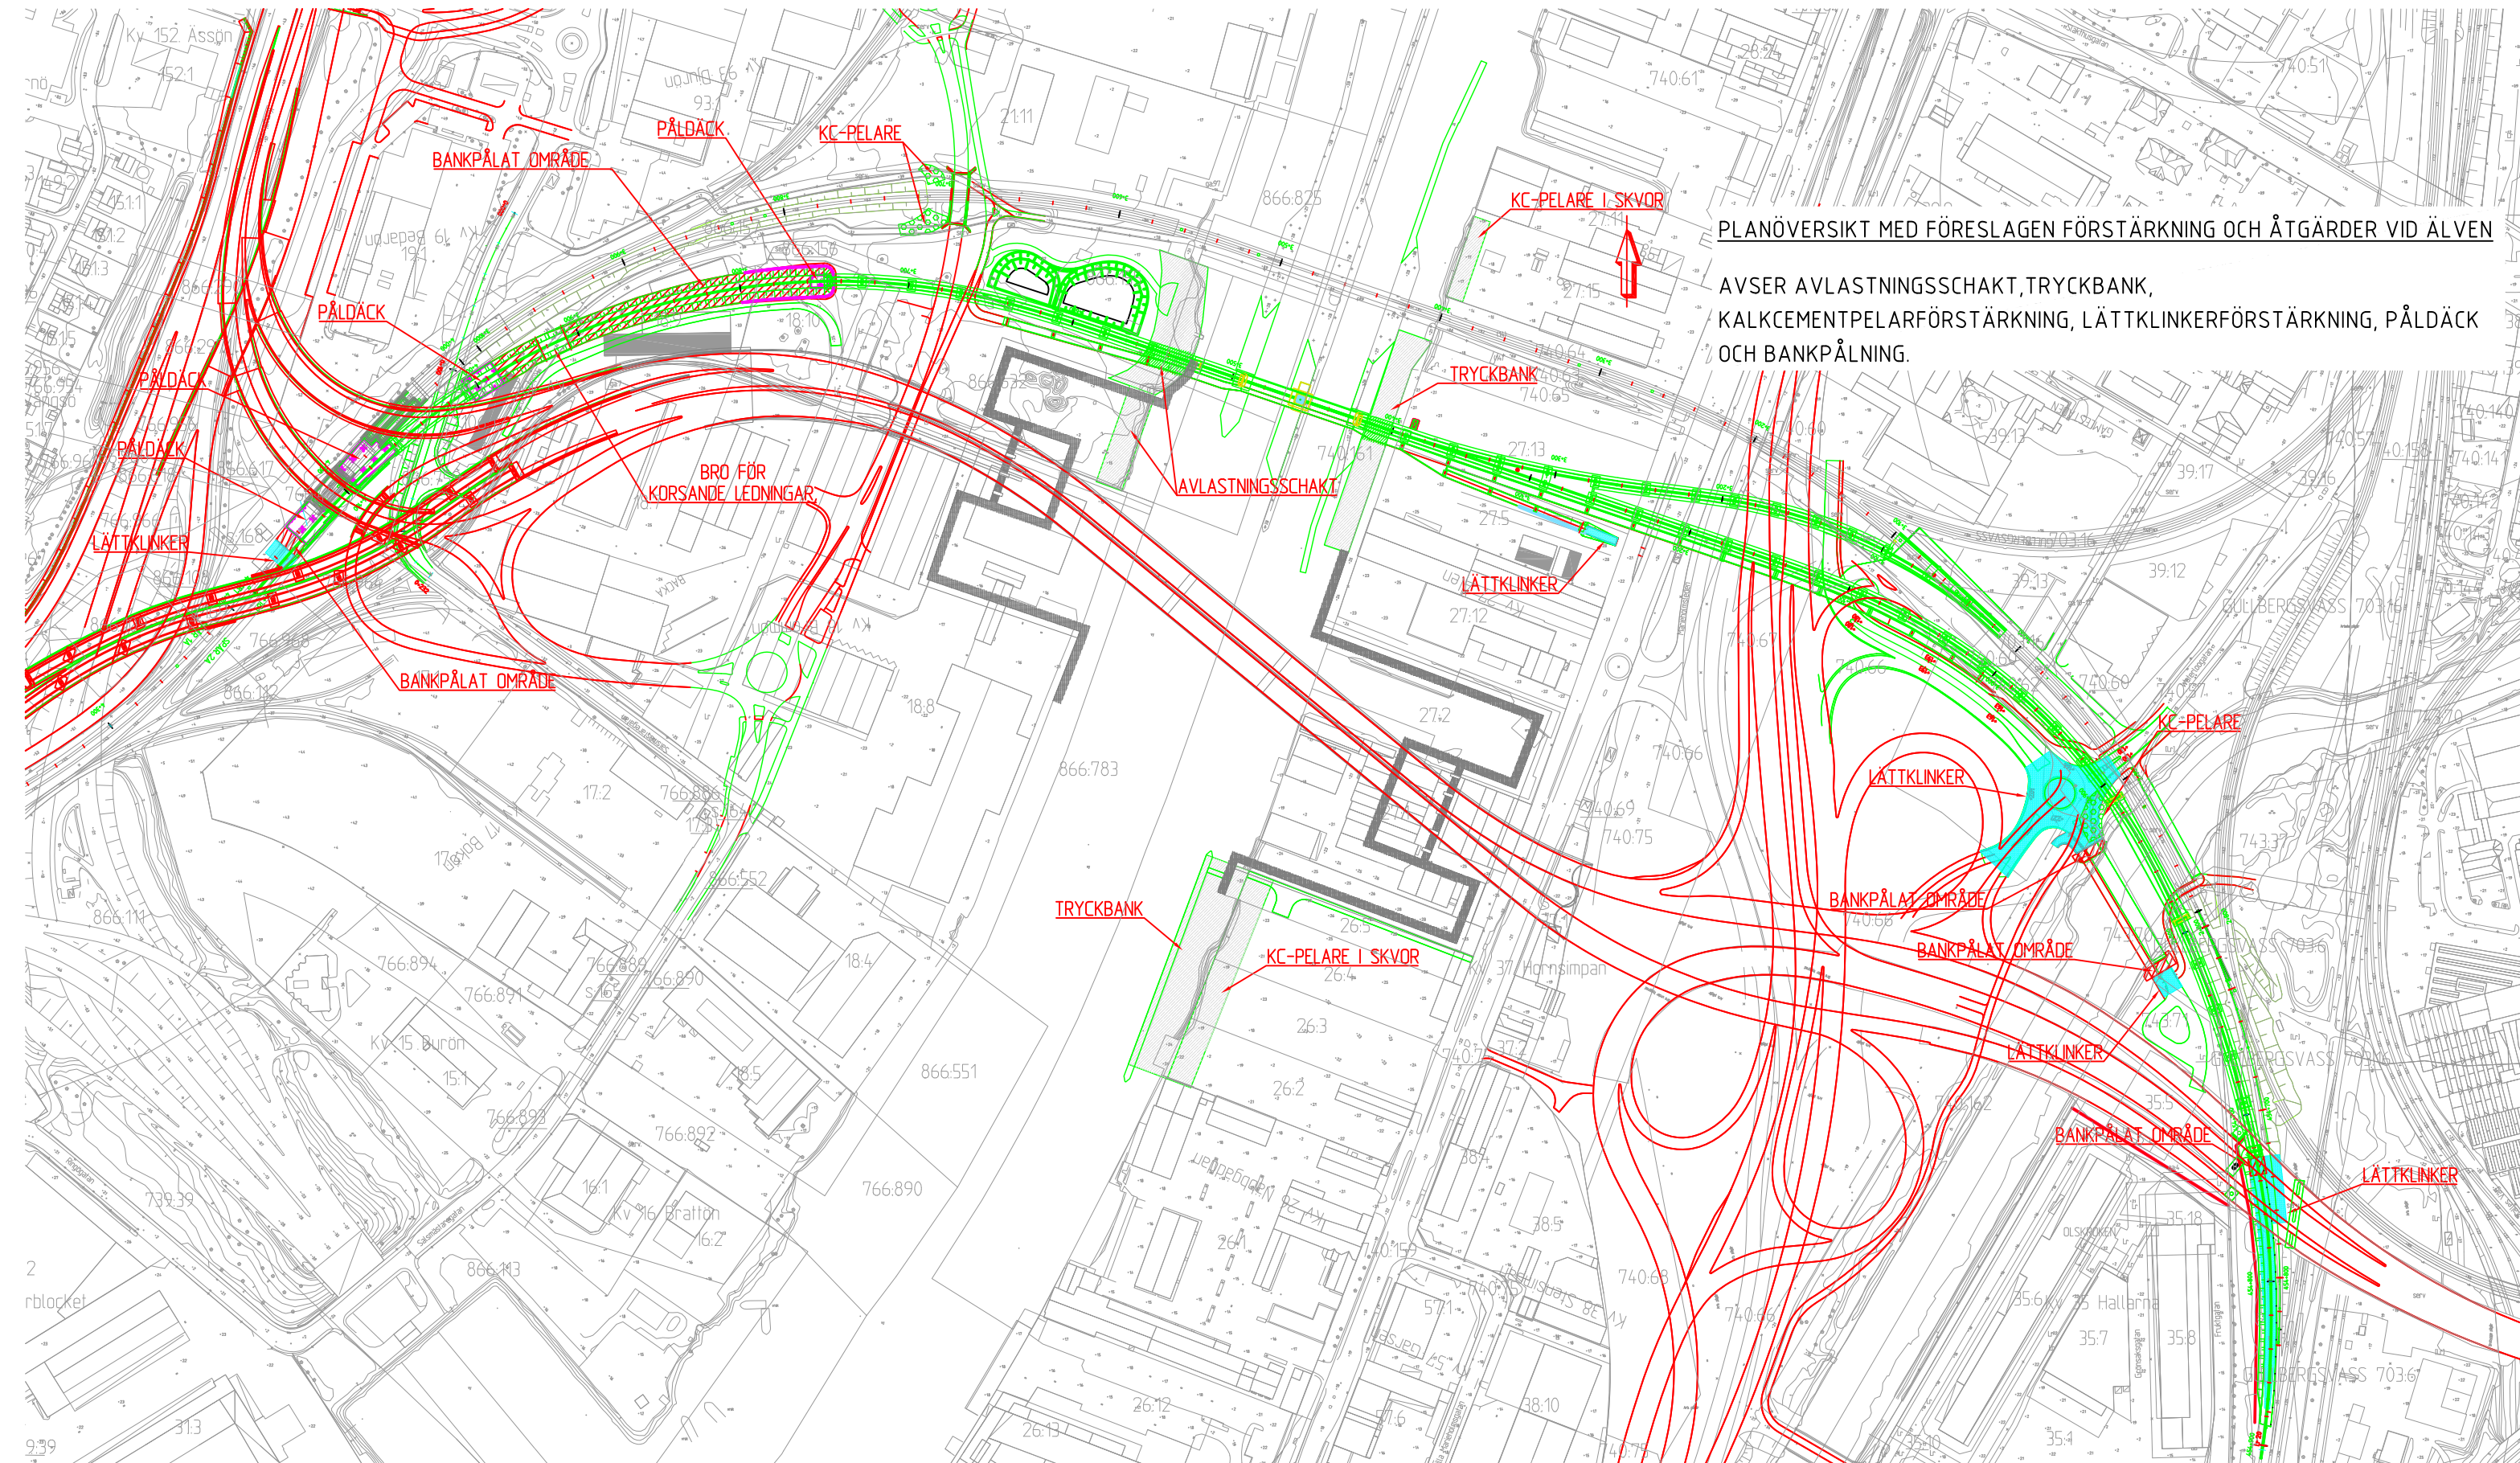

PLANÖVERSIKT MED EROSIONSSKYDD

EROSIONSSKYDD SKALL INSTALLERAS BÅDE
VÄSTER OCH ÖSTER OM SÄVEÅN.

EROSIONSSKYDD SKALL INSTALLERAS PÅ DET
NEDRE AVLASTNINGSPLANET SAMT EN BIT UT I
ÄLVEN INOM FASTIGHET 866:155 . INOM FASTIGHET
866:632 SKALL EROSIONSSKYDD INSTALLERAS I
ÄLVEN. BROSTÖD I GÖTA ÄLV SKALL
EROSIONSSKYDDAS.

