

SIRIUSGATAN SEKTIONSSTUDIE




INSPIRATIONSBILDER: LEK, VISTELSE, REKREATION, UPPTÄCKA NATUR

SEKTIONSTUDIE

OMRÅDE 2, SIRIUSGATAN 210706


Stenslänt 1:1,5 m tar upp höjdskillnader i slänten för att möjliggöra gångbana och vistelsebar yta längs slänten. Återanvänder krossad sten/bergblock från området. Totalt 678 kvm stenslänt

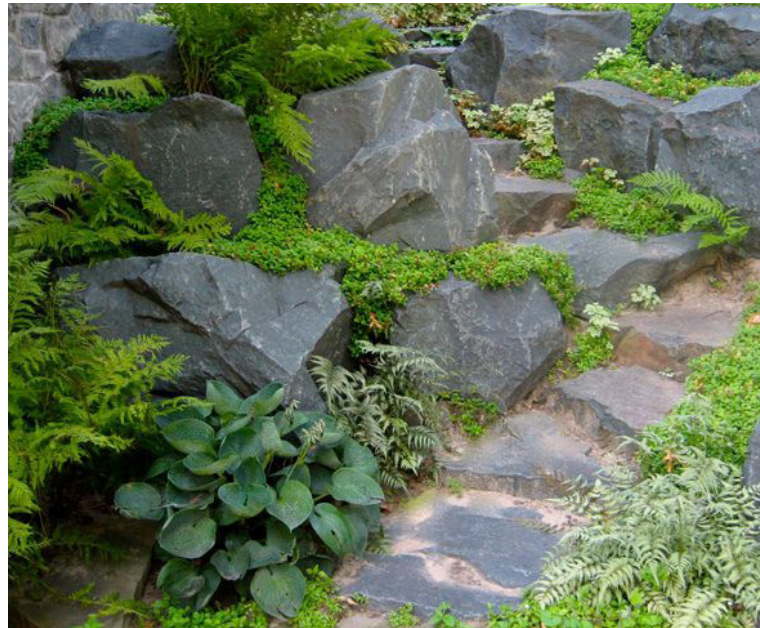



SEKTIONSTUDIE

OMRÅDE 2, SIRIUSGATAN 210706

Sektion 0.5-0.3 skala 1:400 (A3): 1:1,5 stenslänt direkt från uteplats + 0,5 m mur mot gångbana.

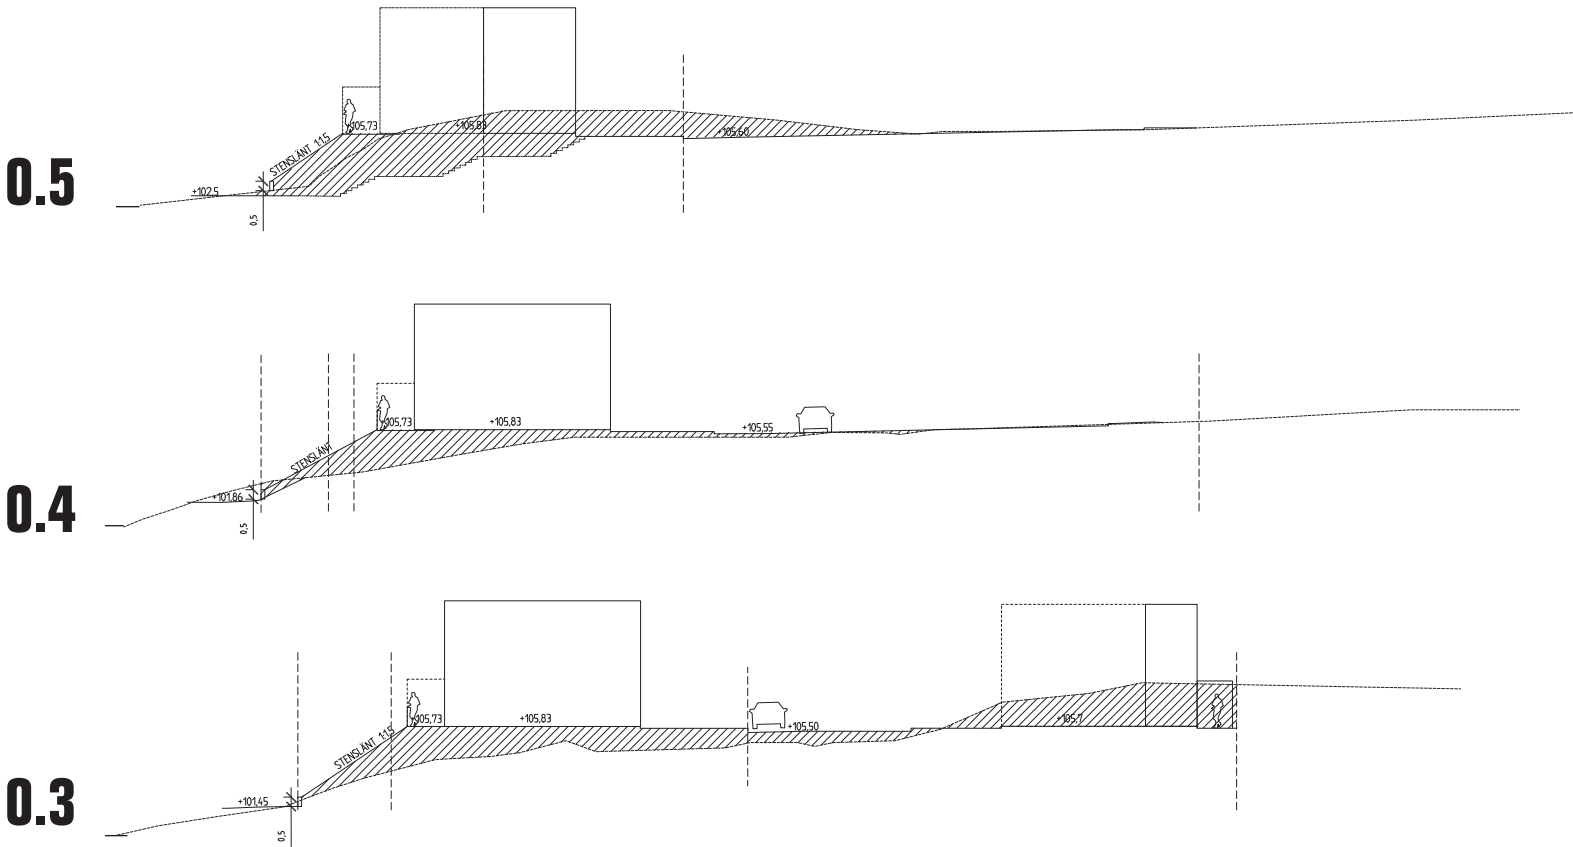

Sektion 0.2-0.1 skala 1:400 (A3): 1:1,5 stenslänt direkt från uteplats + 1,5 m synlig stödmur mot balkong + 0,3-0,5 m mur mot gångbana.

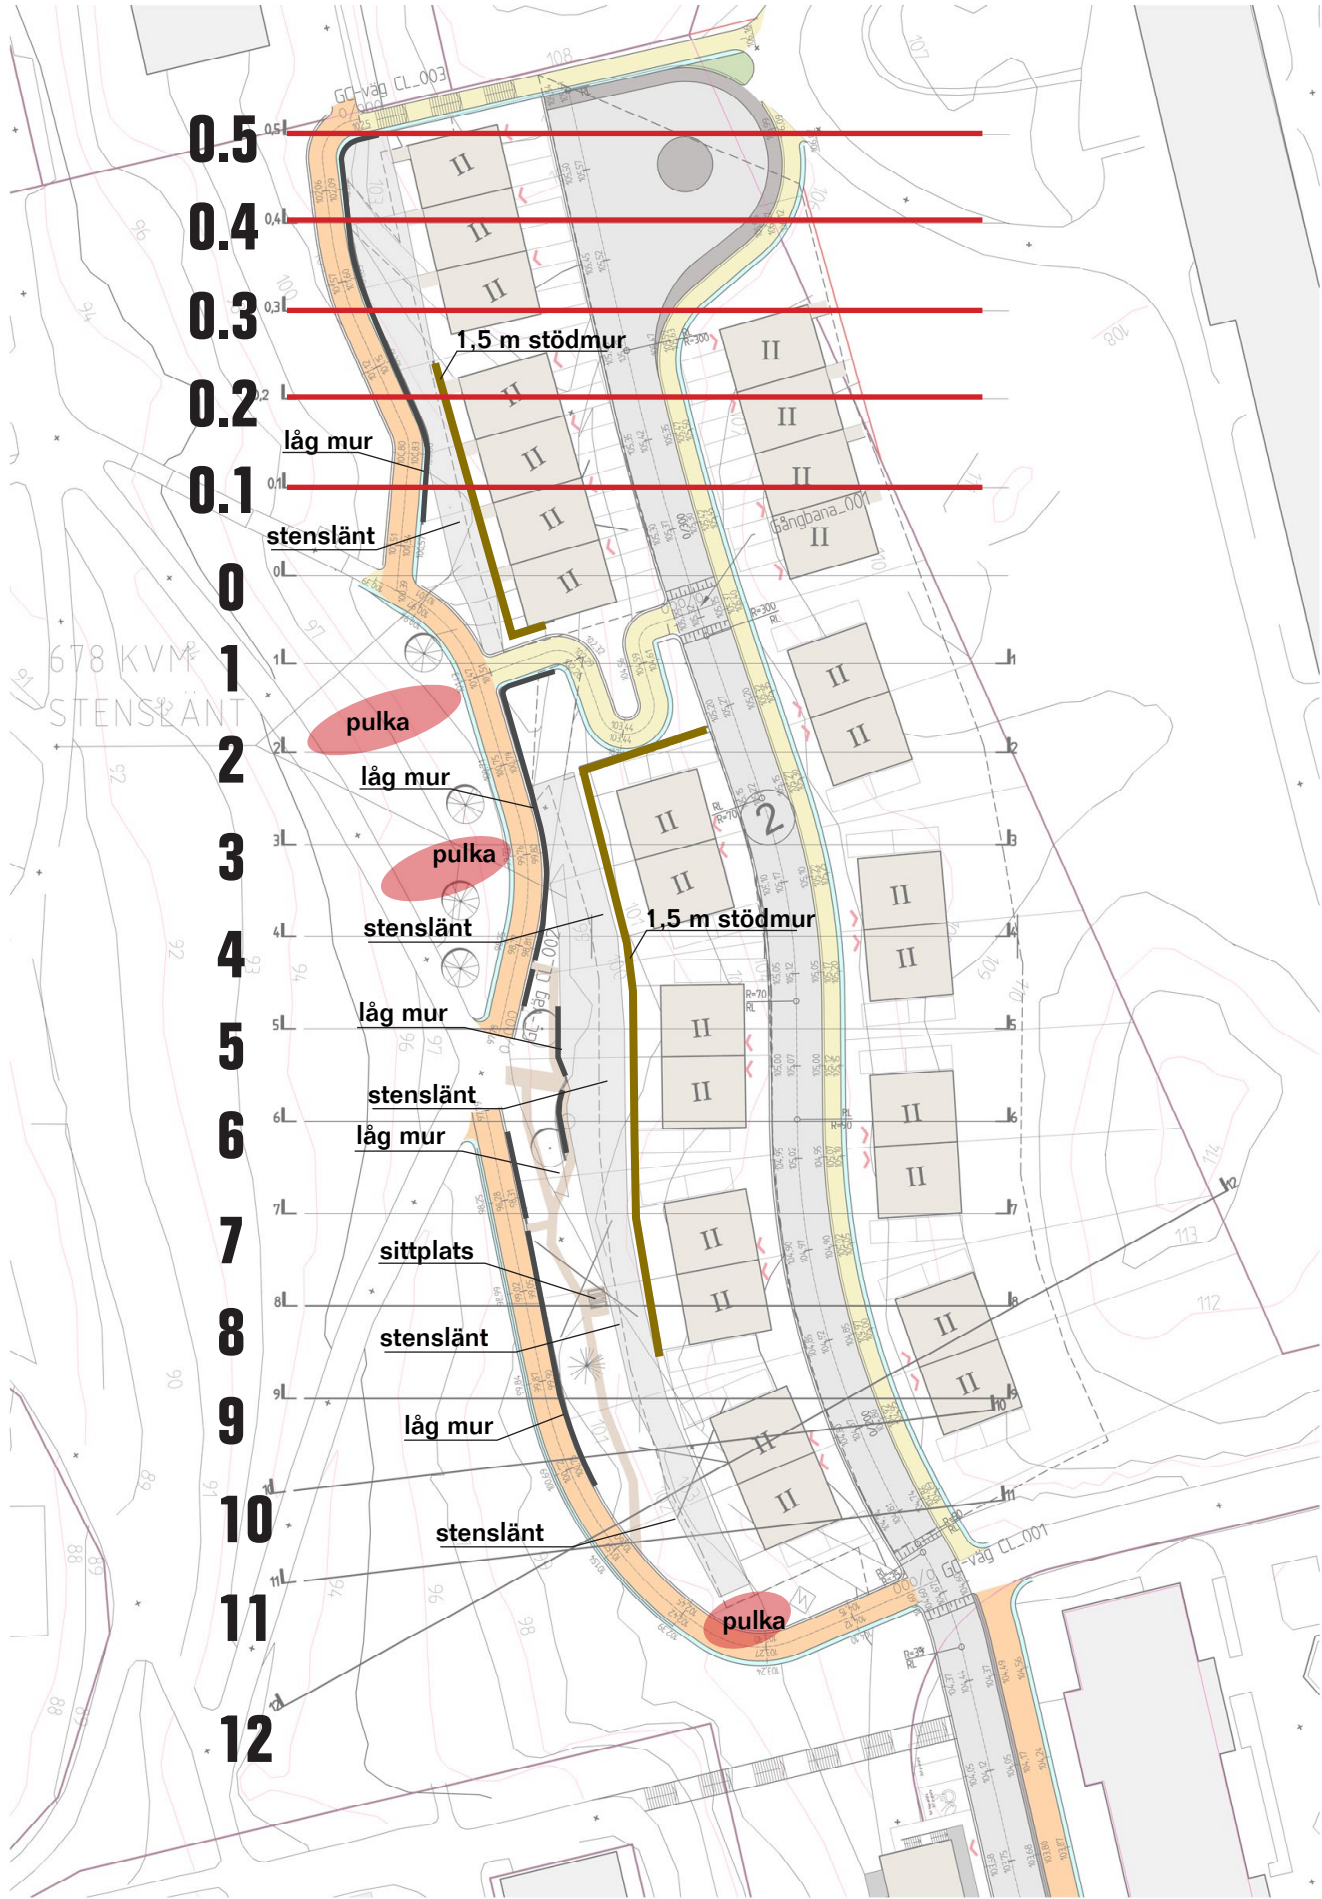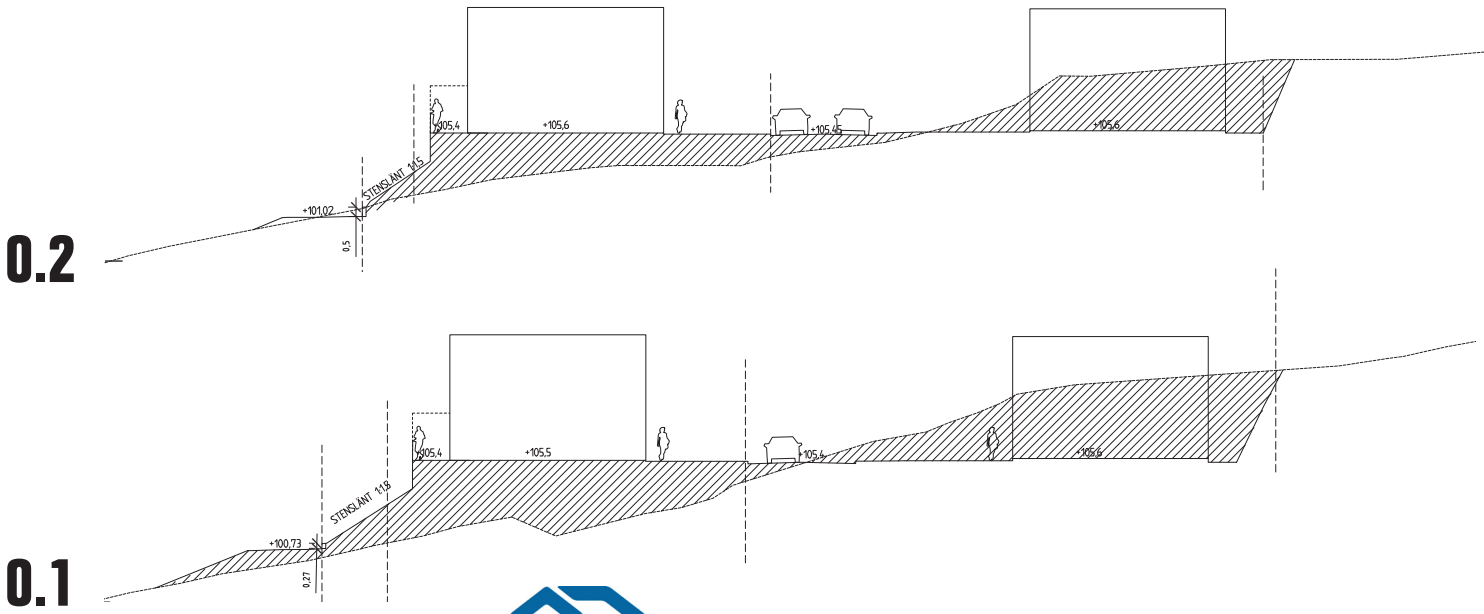


Skala 1:800 (A3)


SEKTIONSTUDIE

OMRÅDE 2, SIRIUSGATAN 210706



Sektion 0 skala 1:400 (A3): 1:1,5 stenslänt + 1,5 m synlig stödmur mot balkong

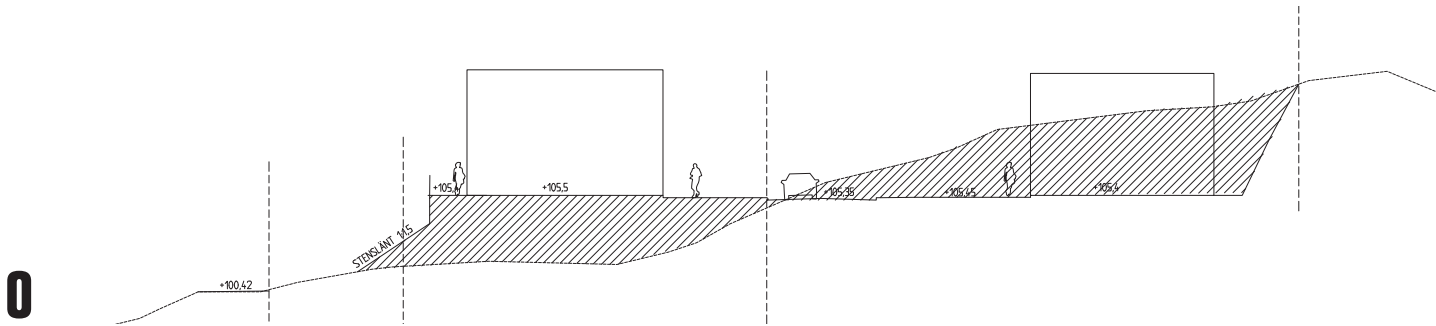

Sektion 1-2 skala 1:400 (A3): serpentinväg
Okej anslutning till bef mark och ny gc.
Konsekvens: brant slänt mot norr, 1,8 m stödmur åt kvarter i syd

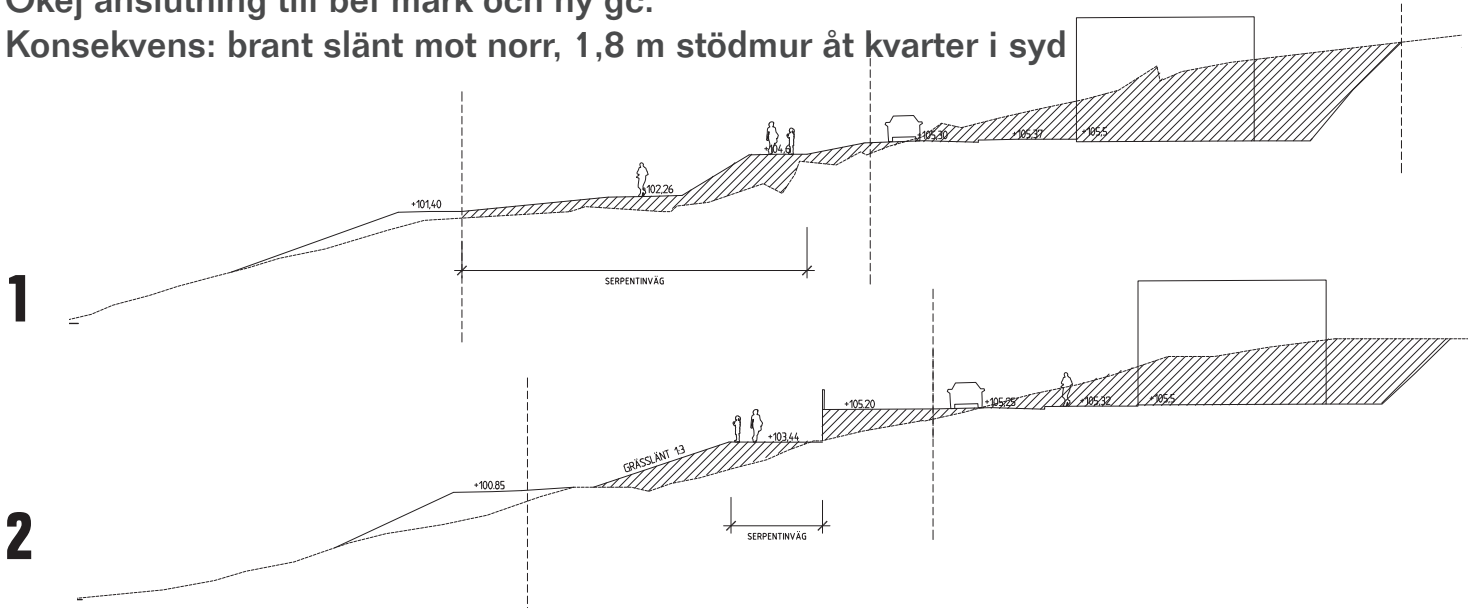

Sektion 3-4, skala 1:400 (A3):
1,5 meter synlig stödmur mot
balkong/parkering med 1:1,5
stenslänt + 0,4 m mur mot gång

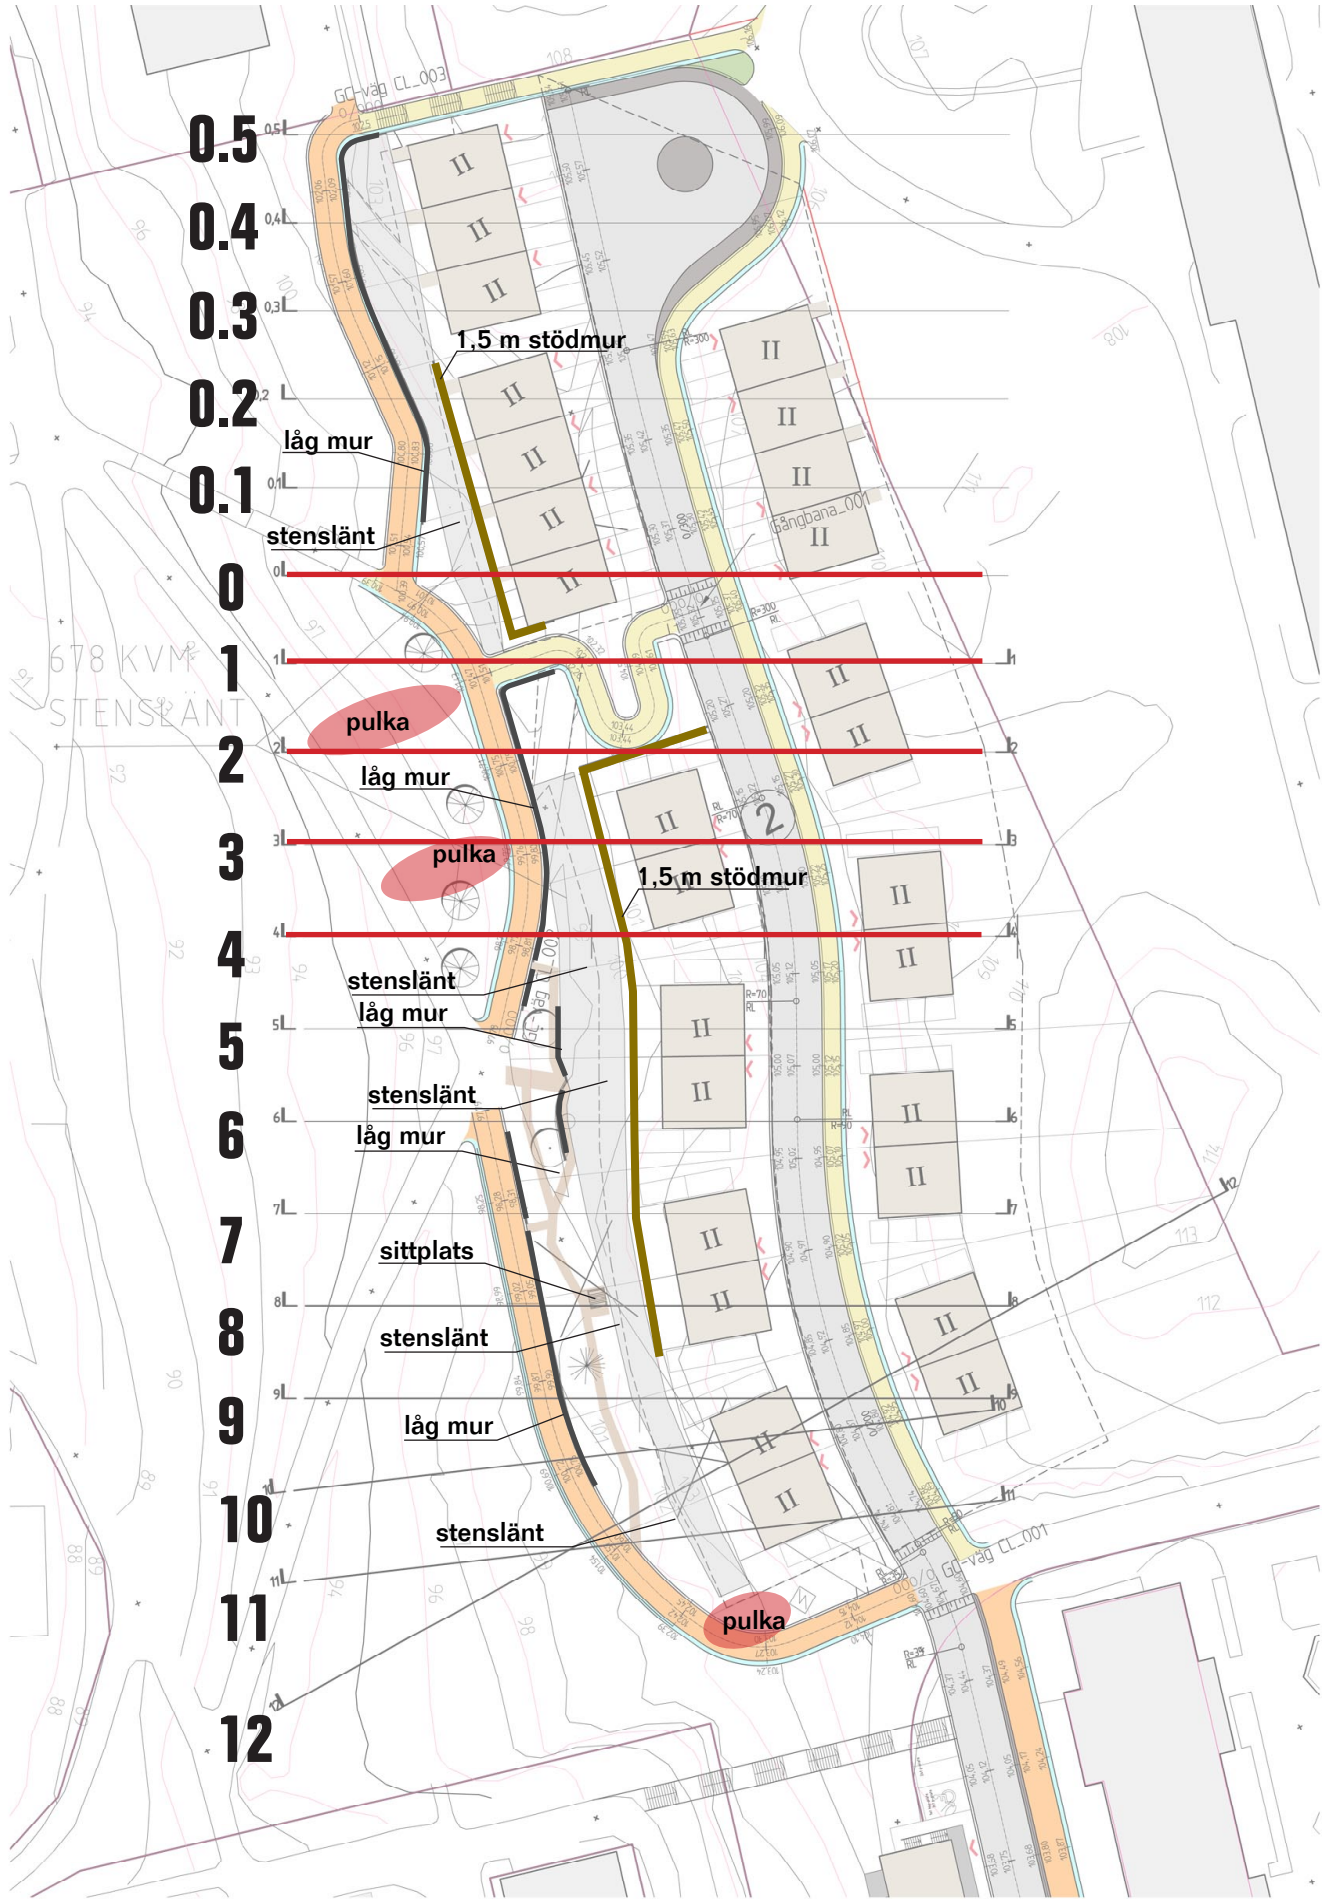
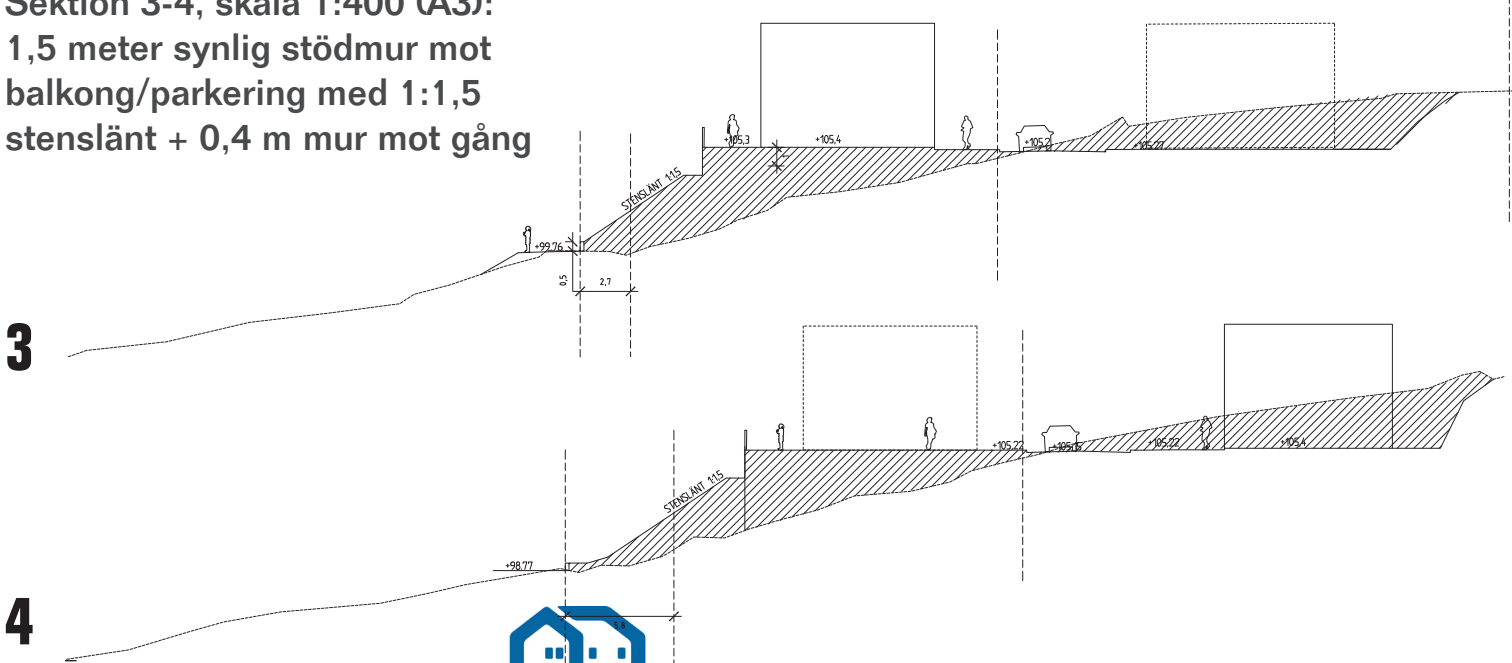


Skala 1:800 (A3)

SEKTIONSTUDIE

OMRÅDE 2, SIRIUSGATAN 210706

Sektion 5-8, skala 1:400 (A3):
1,5 meter synlig stödmur mot balkong/parkering med 1:1,5 stenslänt + 0,4 m mur mot gångbana

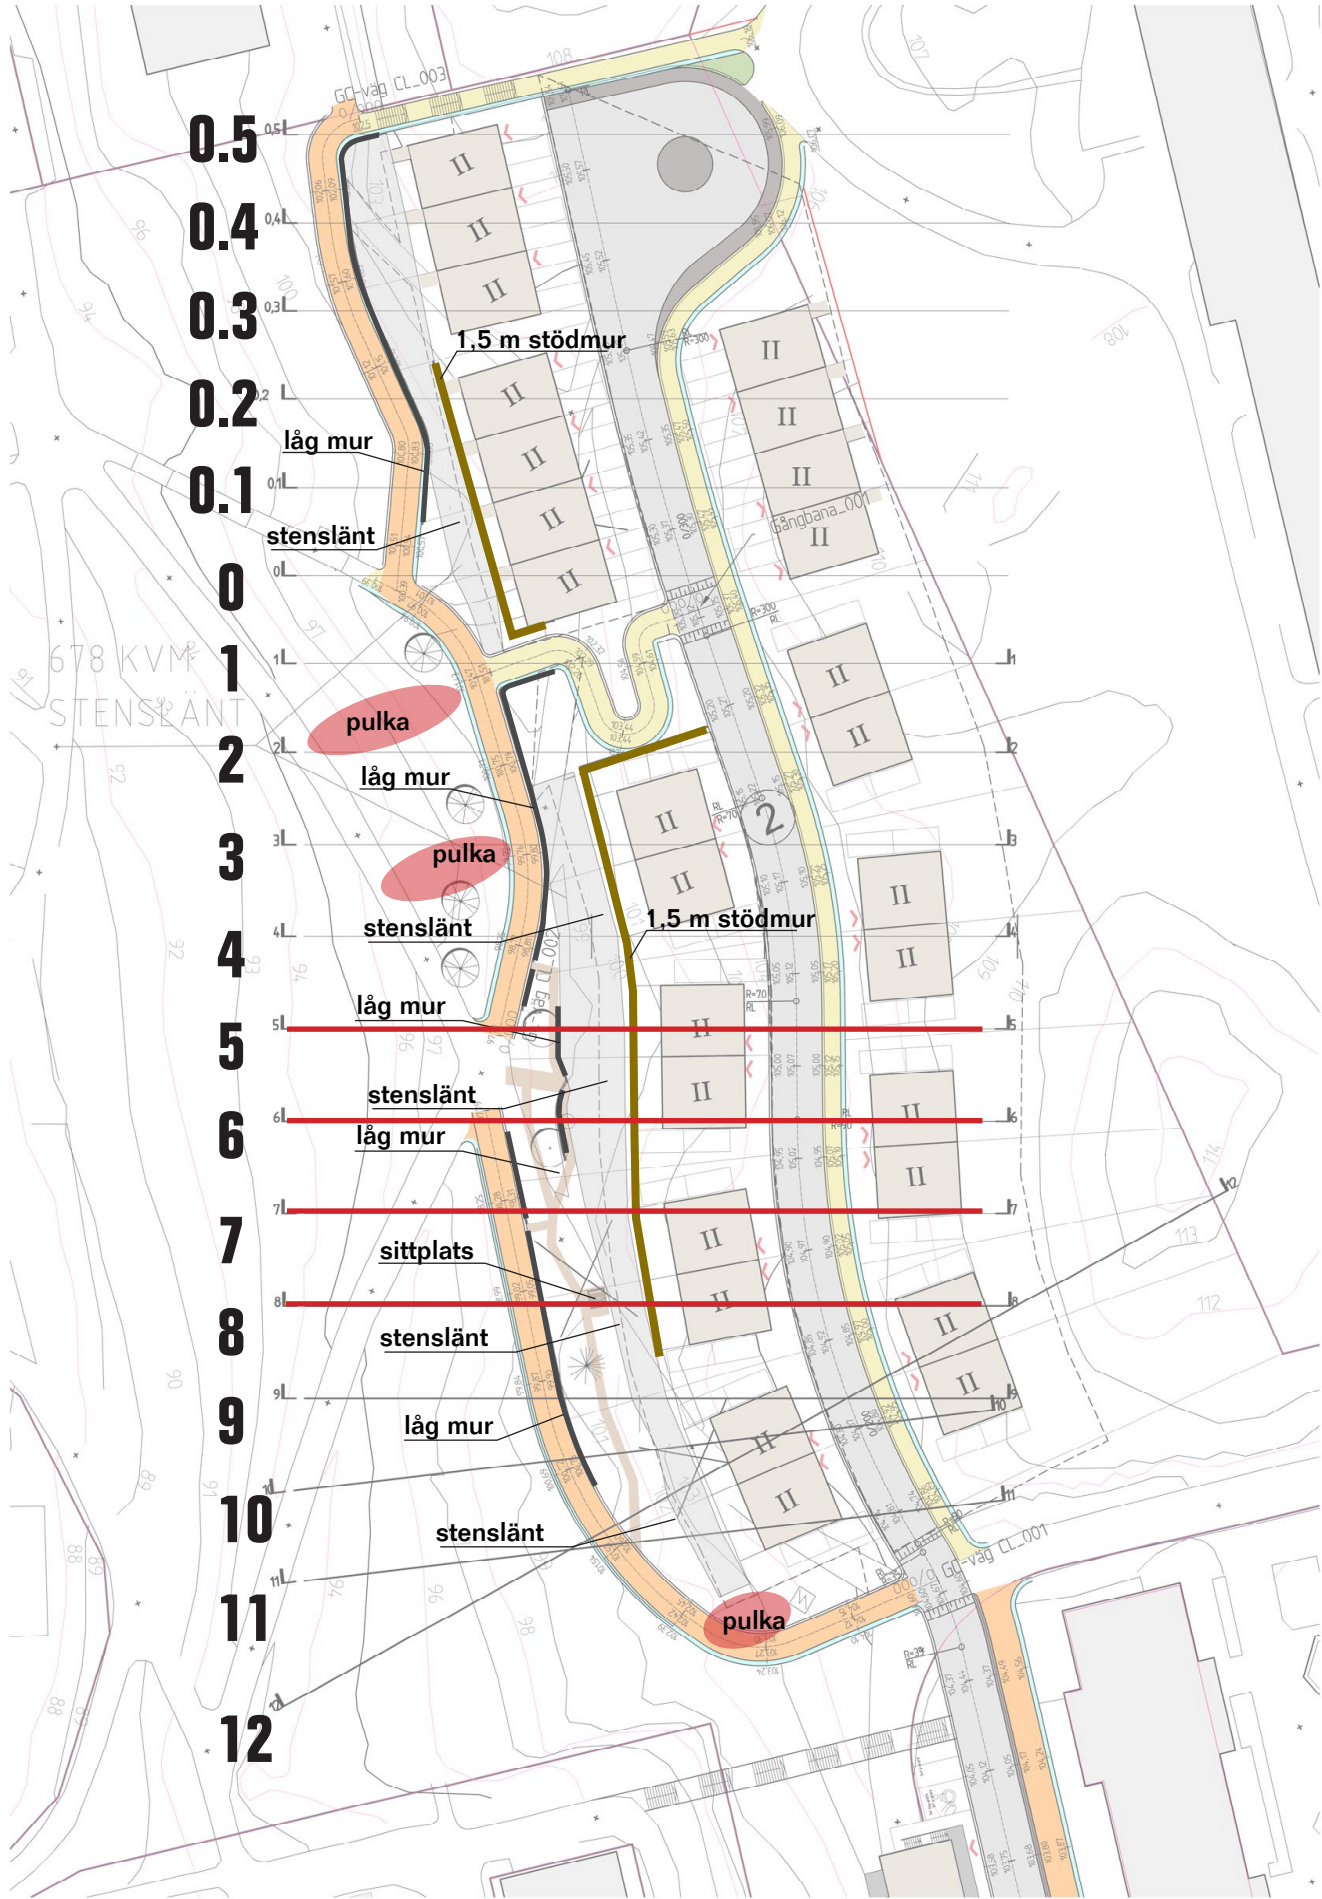
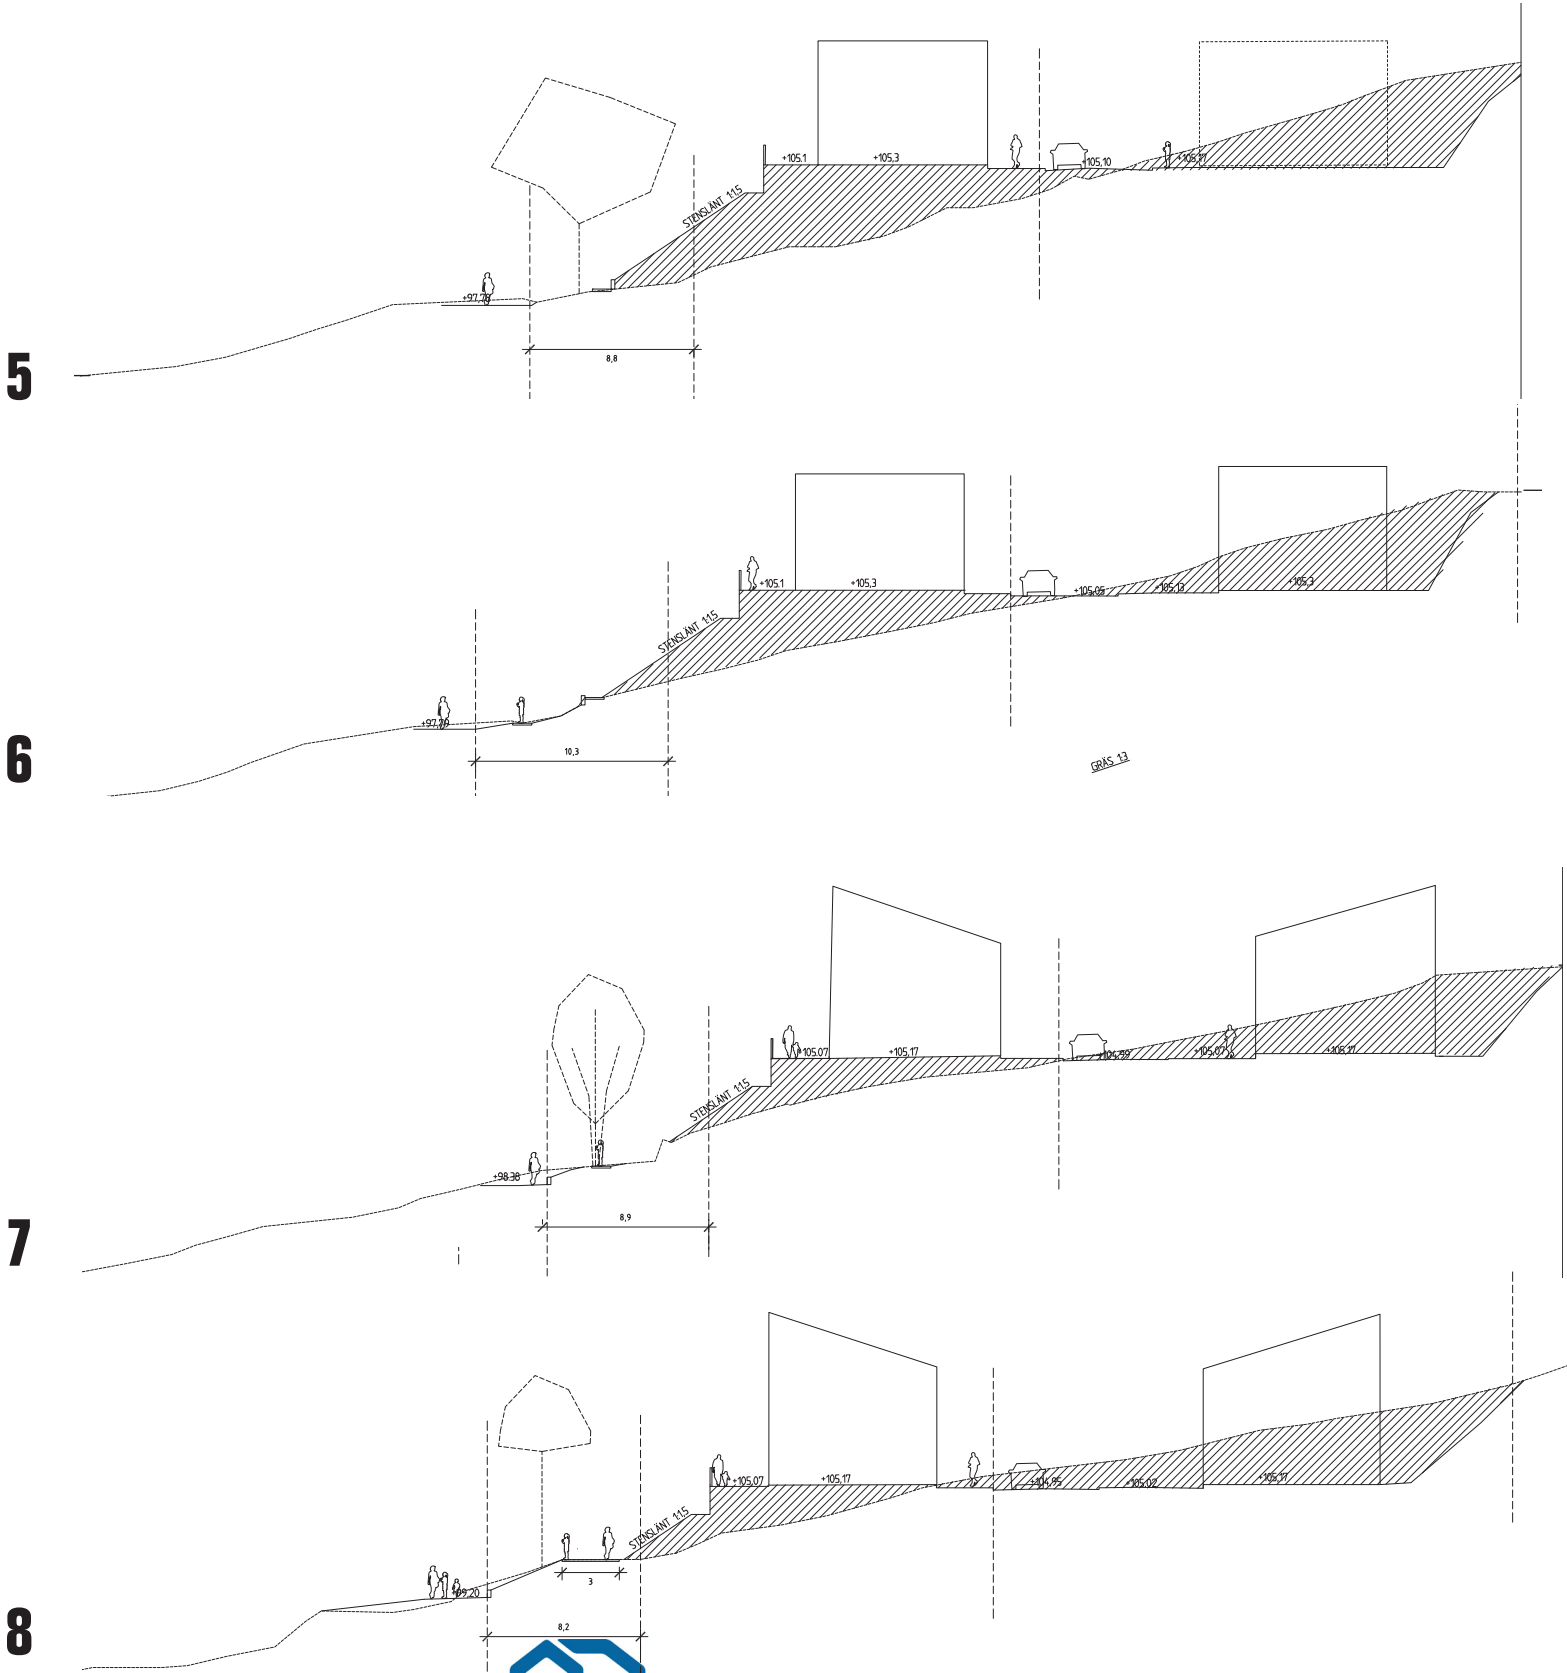


Skala 1:800 (A3)

SEKTIONSTUDIE

OMRÅDE 2, SIRIUSGATAN 210706

Sektion 9-12, skala 1:400 (A3): god anslutning till bef mark och ny gc utan att sockel krävs

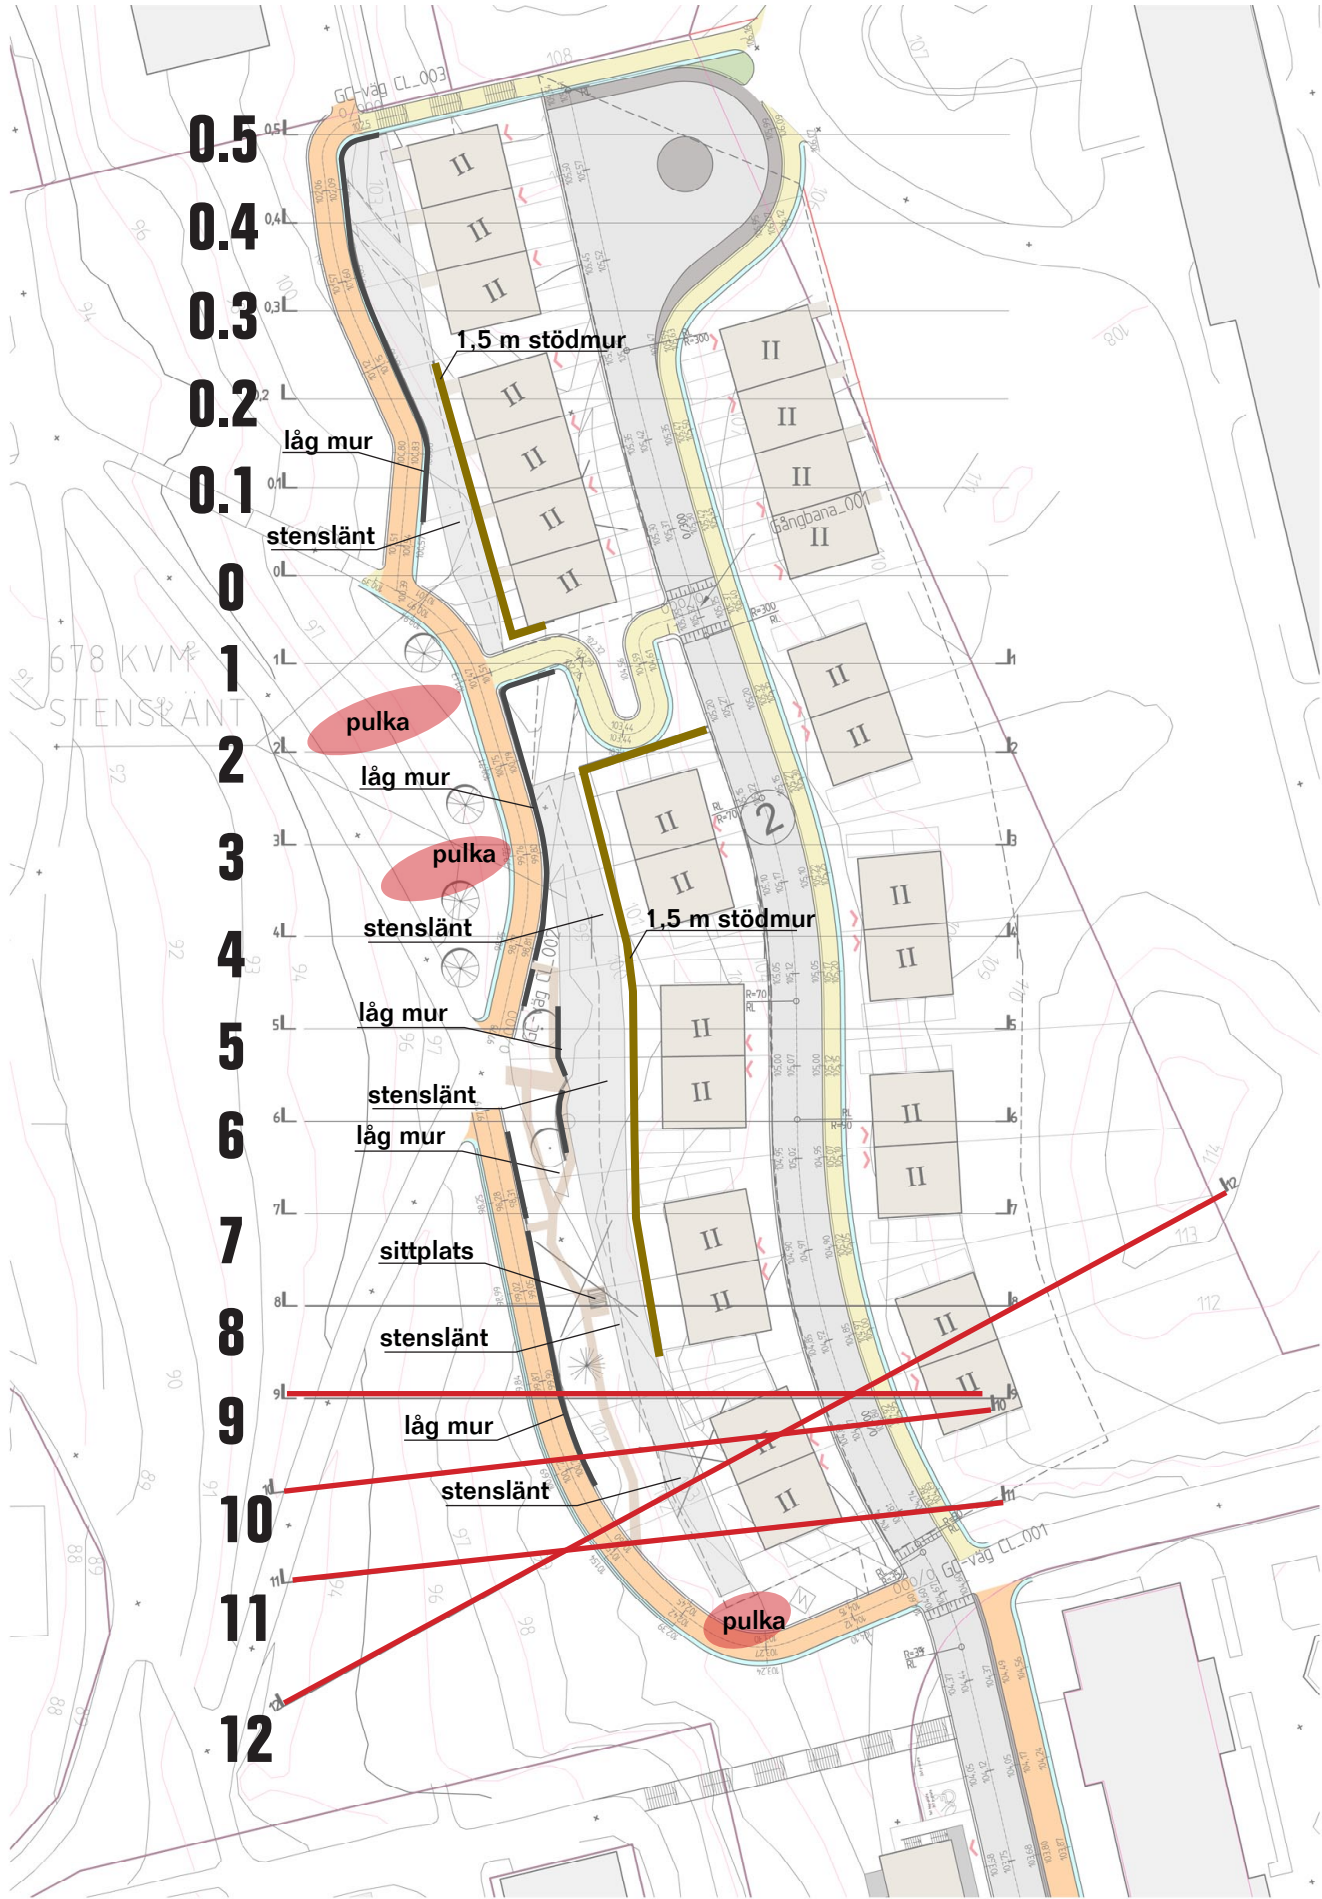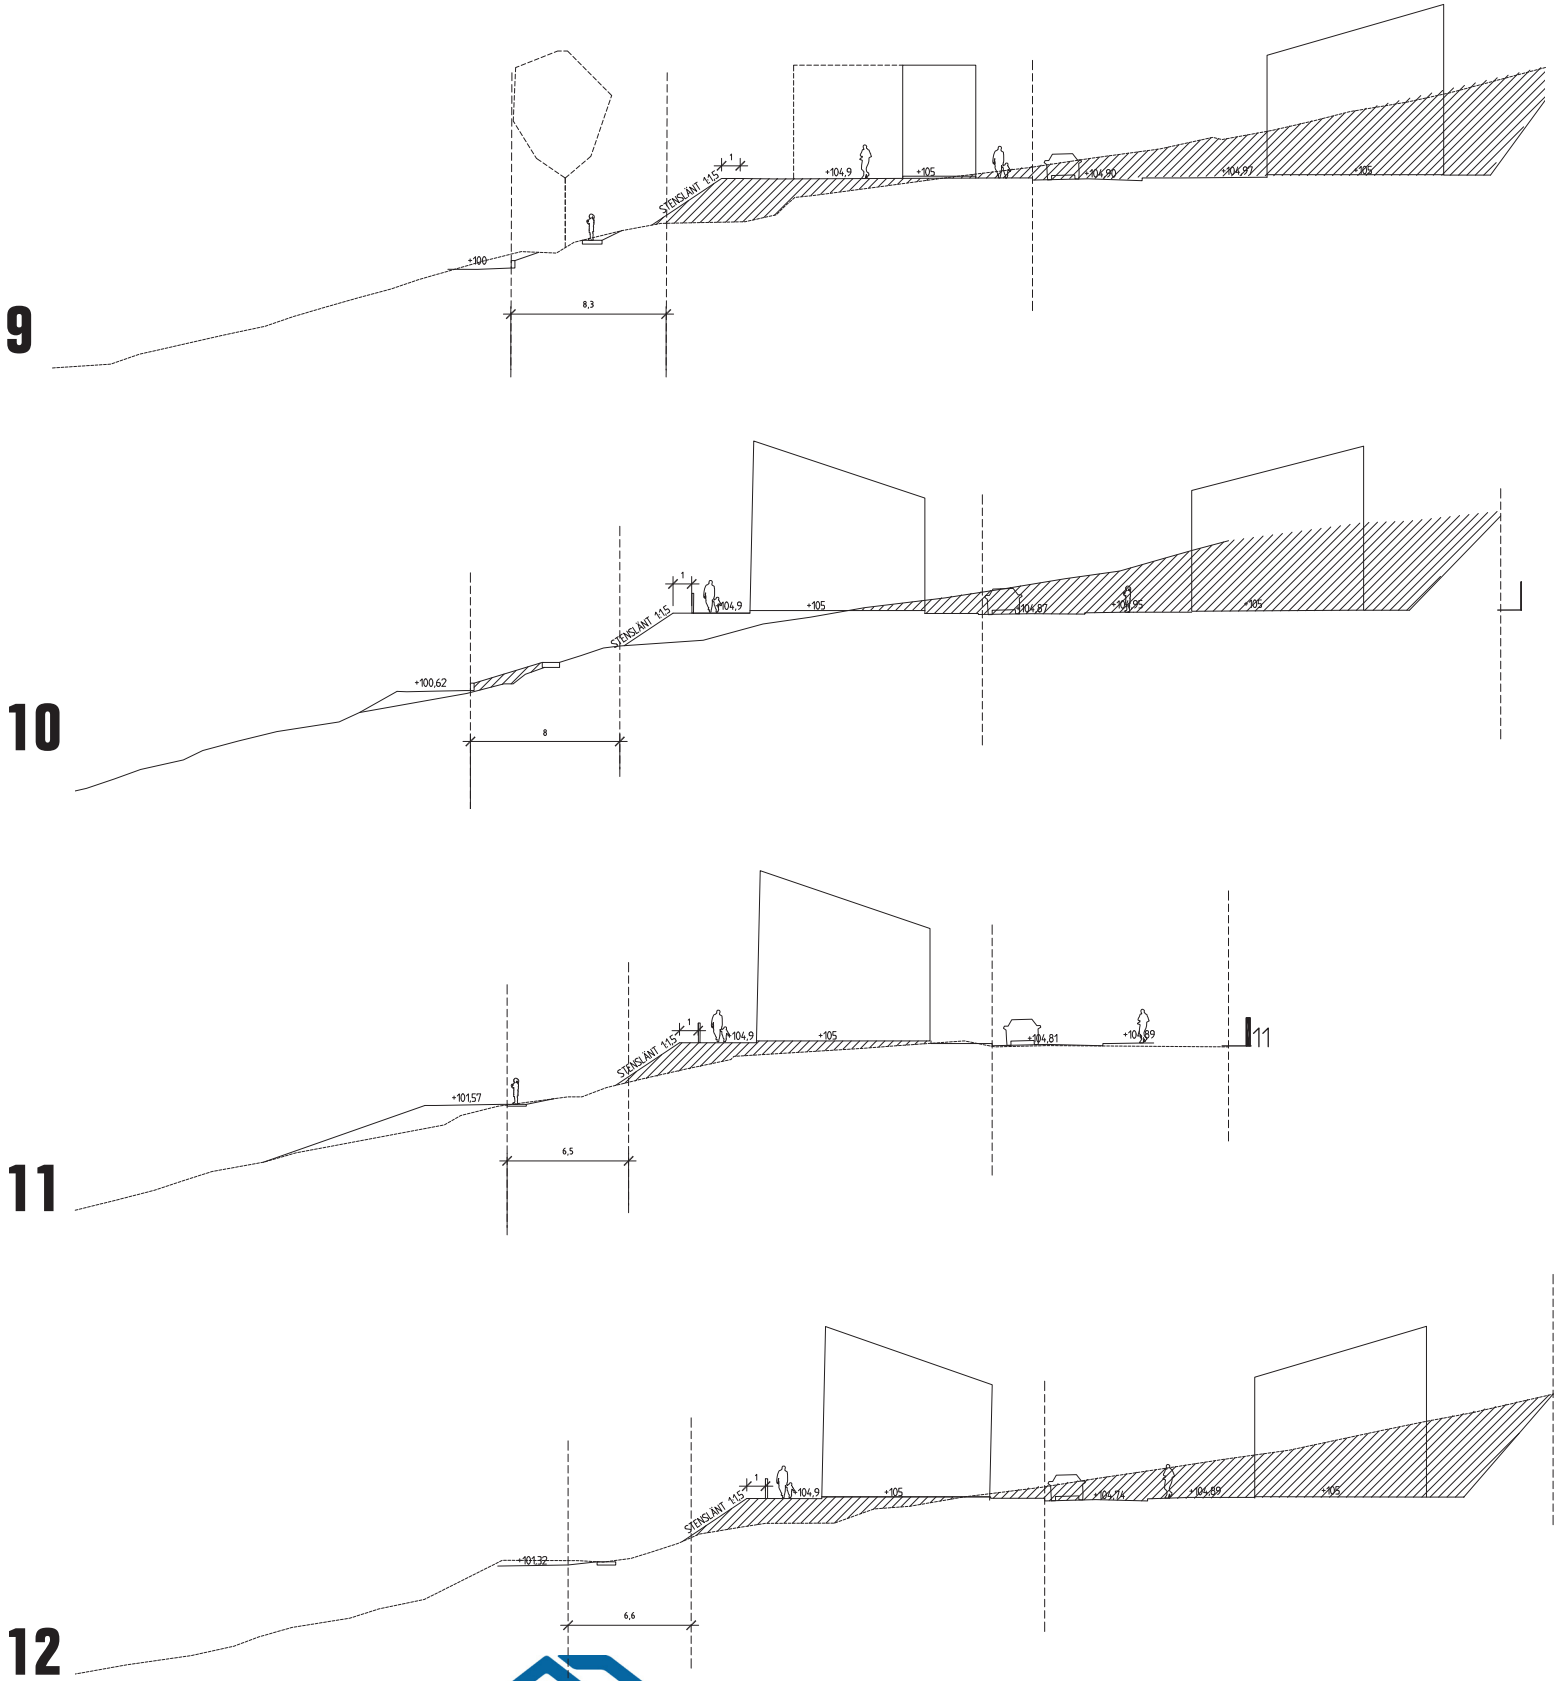

Skala 1:800 (A3)