

BETECKNINGAR

- Planområdesgräns
- Användningsgräns
- Fastighetsgräns
- Fastighetsbeteckning
- Servitutsområde
- Ledningsrättsområde
- Gemensamhetsanläggning
- Befintlig byggnad, fasadliv
- Befintlig byggnad, takkontur
- Väg- /gångbanekant
- Staket
- Stödmur
- Träd
- Nivåkurvor
- Markhöjd
- Slänt

BESLUTSHANDLING INFÖR SAMRÅD

- Samrådshandlingarna består av:
- plankarta med bestämmelser
 - grundkarta (preliminär)
 - planbeskrivning
 - fastighetsförteckning
 - illustrationsritning
 - samrådsakts

GRUNDKARTAN

Grundkartan upprättad genom utdrag ur digitala baskartans databas. Beteckningar: enligt Lantmäteriets Handbok i mät- och kartfrågor (HMK-Ka) med de avvikelser som redovisats i beteckningarna.

Referenssystem i plan/ höjd: SWEREF 99 12 00/ RH 2000

Geodata och lantmäteriafdelningen 2024-05-02

Carita Sandros
Avdelningschef



Detaljplan för bostäder vid Plutovägen och Stjärnbildsgatan inom stadsdelen Bergsjön

Göteborg 2025-12-12 beslutshandling inför samråd


Björn Fallström
Enhetschef detaljplan nordost

Ellen Jansson
Handläggare

GRUNDKARTA 1/2

2 -XXXX

2 -XXXX St

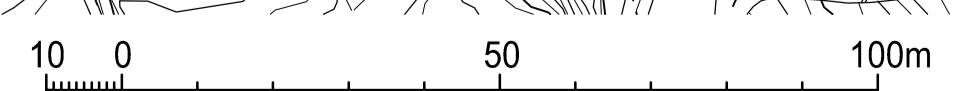

Skala 1 :1000 (A1), 1:2000 (A3)



BETEKNINGAR

- Planområdesgräns
- Användningsgräns
- Fastighetsgräns
- Fastighetsbeteckning
- Servitutsområde
- Ledningsrättsområde
- Gemensamhetsanläggning
- Befintlig byggnad, fasadliv
- Befintlig byggnad, takkontur
- Väg- /gångbanekant
- Staket
- Stödmur
- Träd
- Nivåkurvor
- Markhöjd
- Slänt

BESLUTSHANDLING INFÖR SAMRÅD

Samrådshandlingarna består av:

- plankarta med bestämmelser
- grundkarta (preliminär)
- planbeskrivning
- fastighetsförteckning
- illustrationsritning
- samråds-krets

GRUNDKARTAN

Grundkartan upprättad genom utdrag ur digitala baskartans databas.

Referenssystem i plan/ höjd: SWEREF 99 12 00/ RH 2000

Geodata och lantmäteriafdelningen 2024-05-02

Beteckningar: enligt Lantmäteriets Handbok i mät- och kartfrågor (HMK-Ka) med de avvikelser som redovisats i beteckningarna.

Carita Sandros
Avdelningschef



Stadsbyggnadsförvaltningen

Detaljplan för bostäder vid Plutovägen och Stjärnbildsgatan inom stadsdelen Bergsjön

Göteborg 2025-12-12 beslutshandling inför samråd

Björn Fallström
Enhetschef detaljplan nordost

Ellen Jansson
Handläggare