

Sektion mot norr; Torgmiljön
(ej skalenlig)

Illustration: Nyréns arkitektkontor



Sektion mot väster; "entrén till Rymdtorget"
(ej skalenlig)

Illustration: Nyréns arkitektkontor


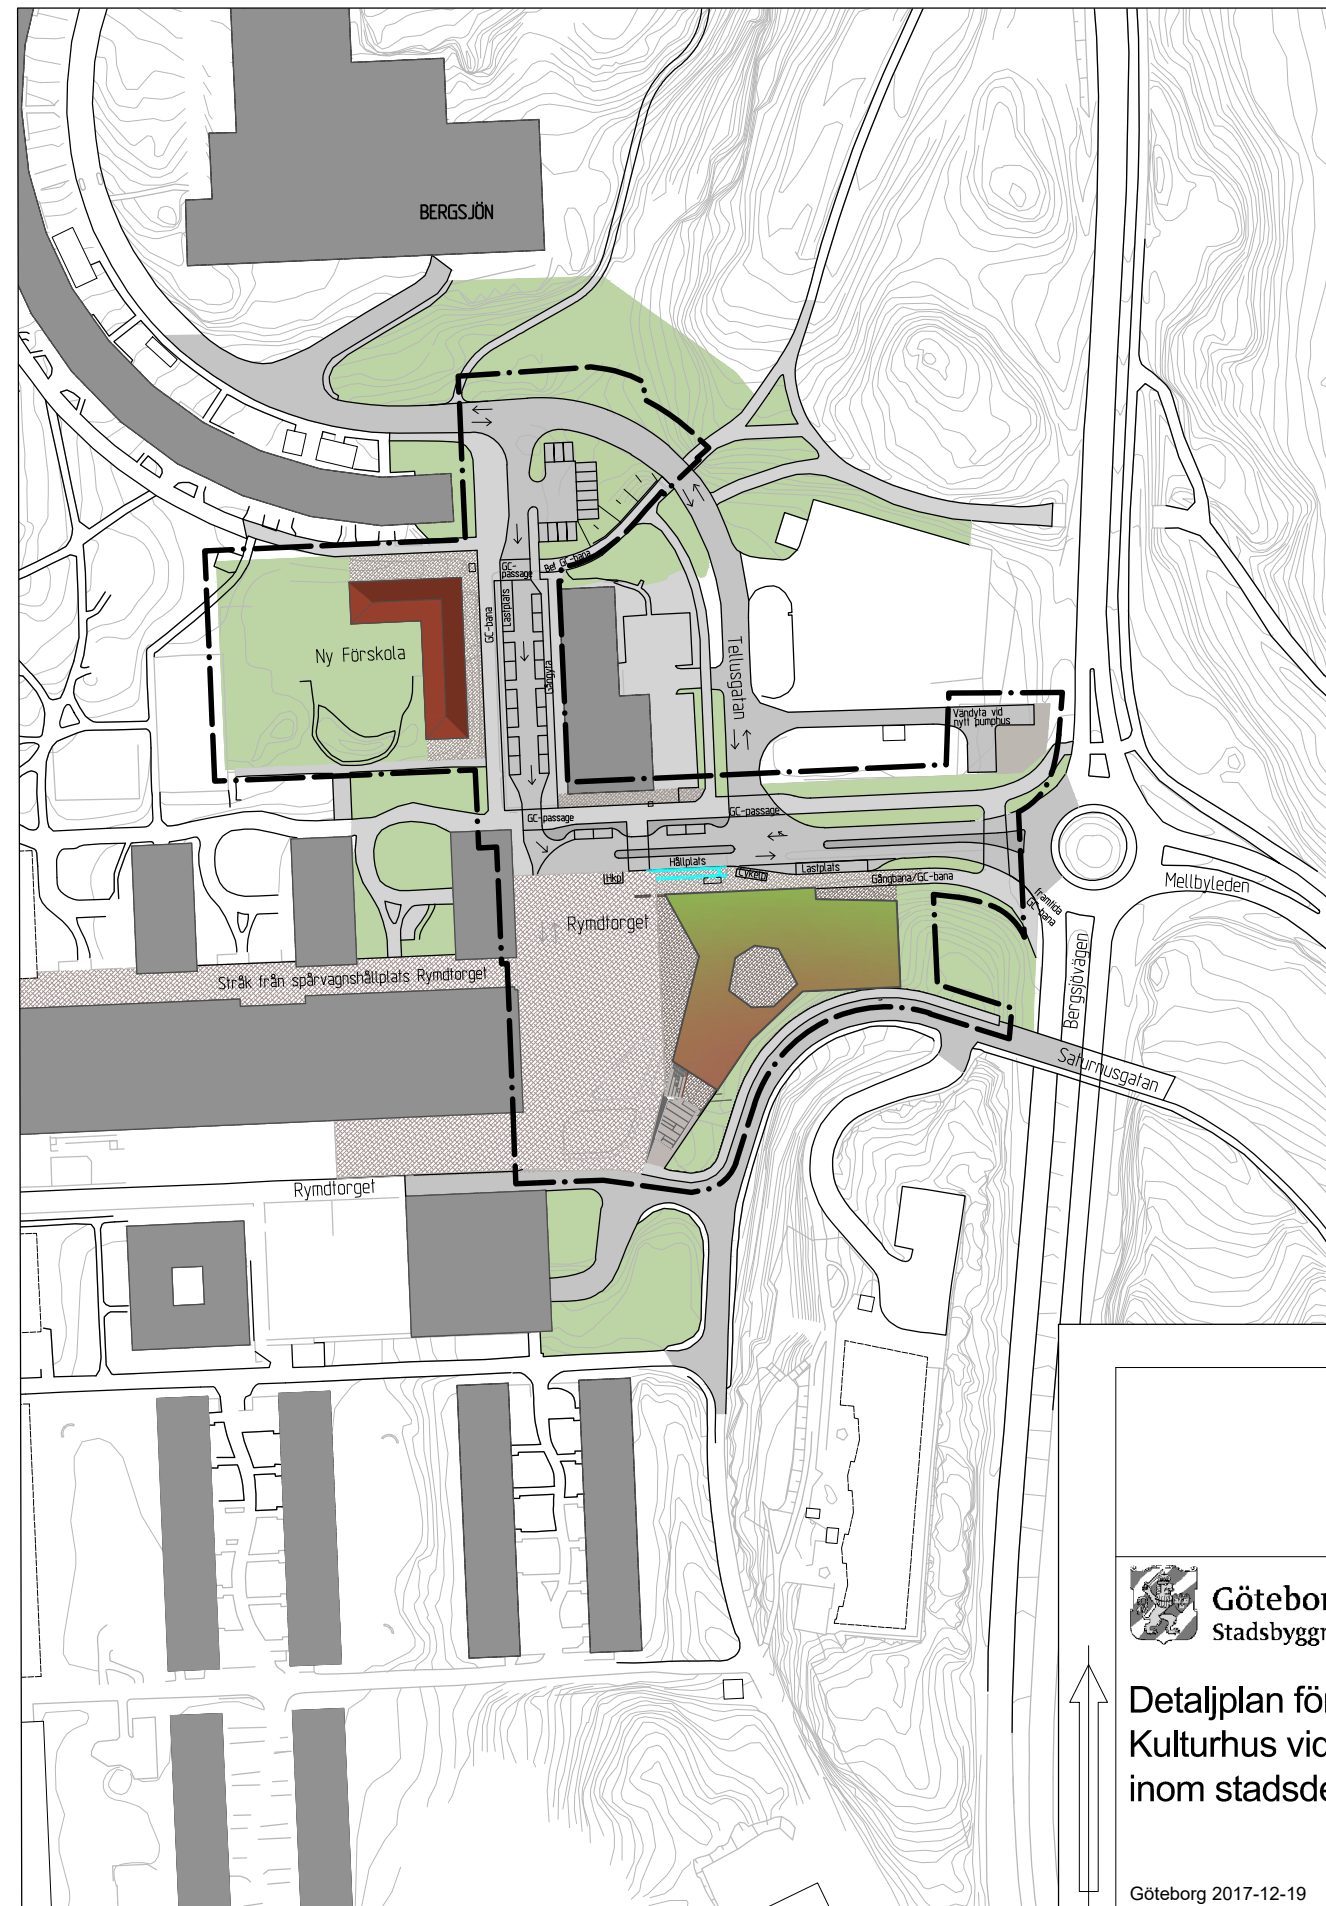


Illustration: Ingemar Jansson

BETECKNINGAR

- Linje som ligger 3 m utanför planområdets gräns
- Befintlig byggnad
- Föreslagen byggnad - Kulturhus
- Ny Förskola
- Torg

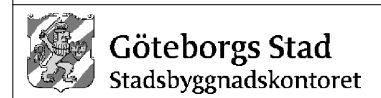

Detaljplan för
Kulturhus vid Rymdtorget
inom stadsdelen Bergsjön i Göteborg

Göteborg 2017-12-19

Elin Johansson
Planchef

Martin Steen
Planarkitekt

10 0 50 100m

Skala 1 :1000 (A1), 1:2000 (A3)