





GRUNDKARTA

10 0 50 100m
Skala 1 :1000

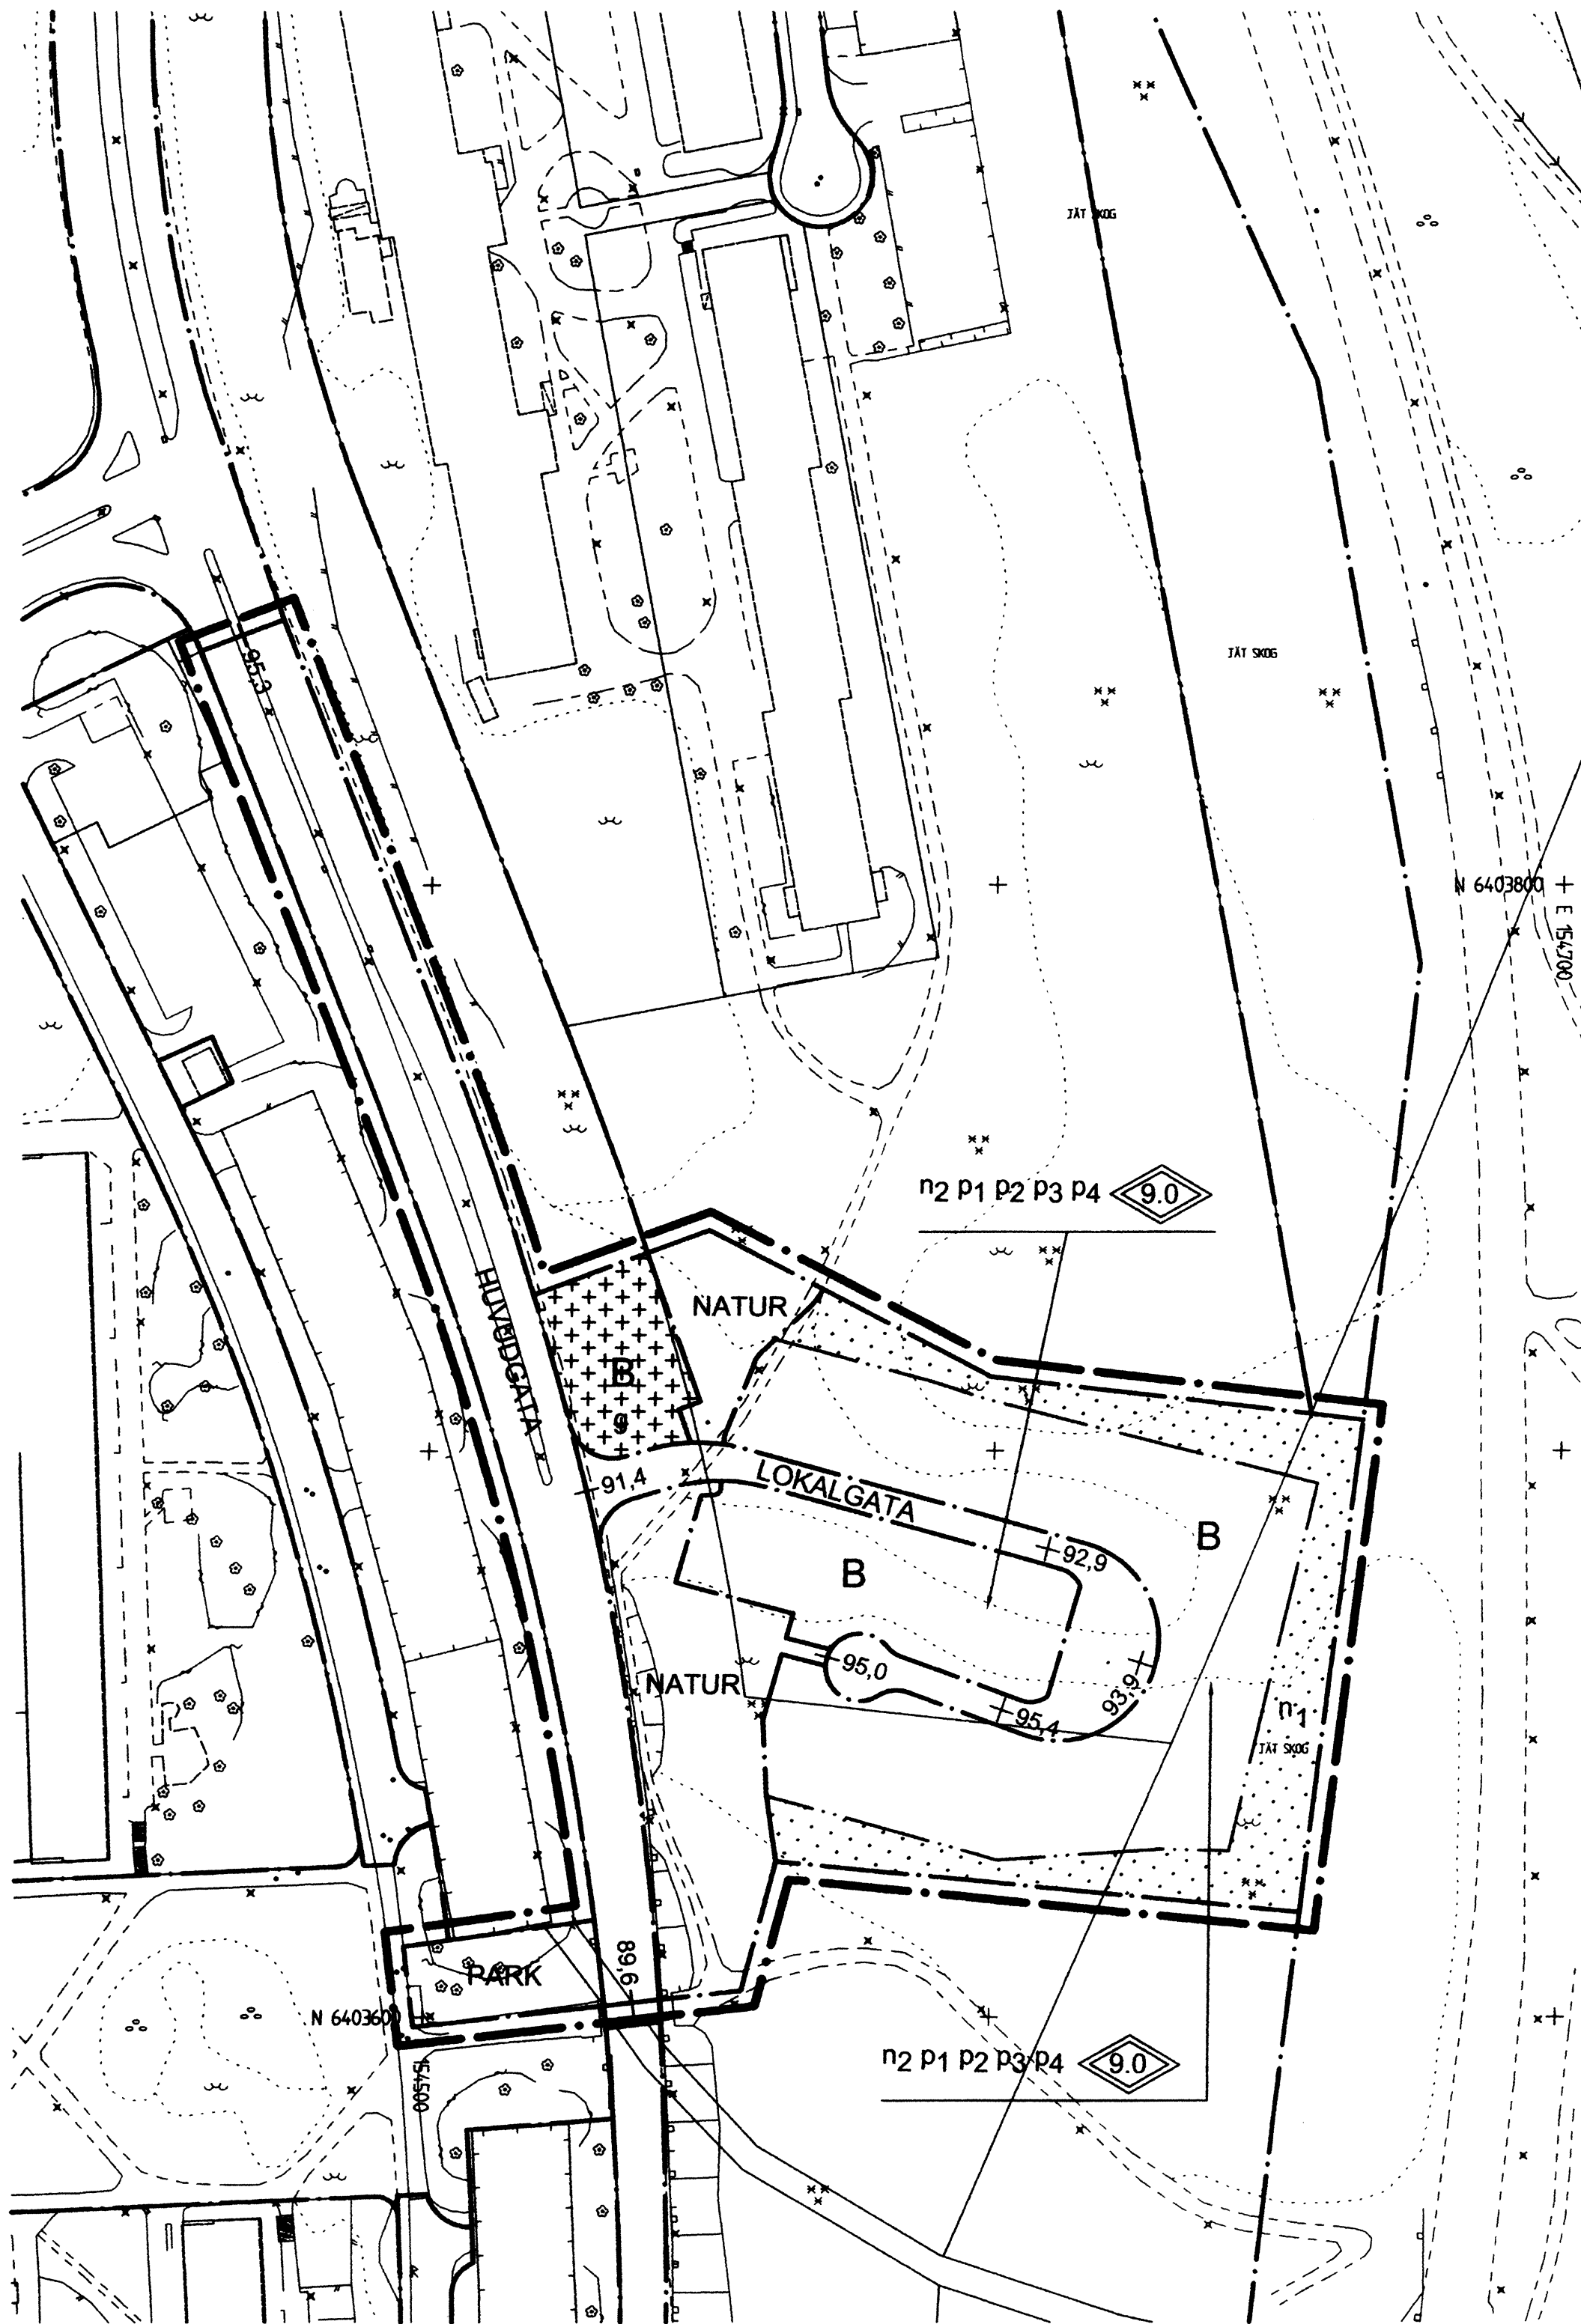

PLANKARTA

10 0 50 100m
Skala 1 :1000

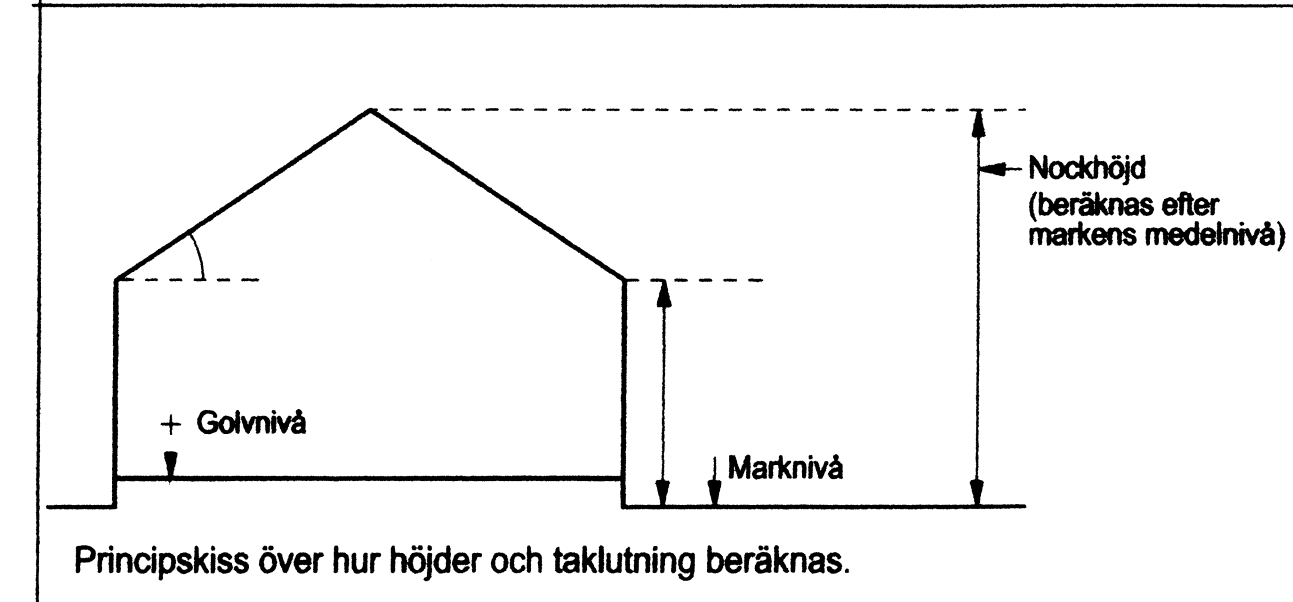

Cadritad av:
Agneta Brynfeldt

BESLUT
(Plankarta,-bestämmelser)
BN utställning 2009-05-26 § 277
BN godk./antag. 2009-11-10 § 524
KF antagande
Laga kraft 2009-12-14 / 67

PLANHANDLINGAR
- plankarta med bestämmelser
- planbeskrivning
- genomförandebeskrivning

GRUNDKARTAN

Grundkartan upprättad genom utdrag ur digitala primärkartans databas. Referenssystem i plan/ höjd: SWEREF 99 12 00/ GH 88

Beteckningar: Enligt Lantmäteriverkets Handbok till Mätningsskugörelsen - Kartografi (HMK-Ka) med de avvikelser som redovisats i beteckningarna.

Geodataavdelningen 2009-05-26

Lars Fredén
Avd.chef

Solveig Eliasson



Detaljplan för
SMÅHUS VID SATURNUSGATAN
inom stadsdelen Bergsjön
i Göteborg

Göteborg 2009-05-26, rev. 2009-11-10/ 67


Gunnel Jonsson
Planchef

Silvia Orrego Briceño

EXEMPEL PÅ UTFORMNINGAR

ALT 1


ALT 2

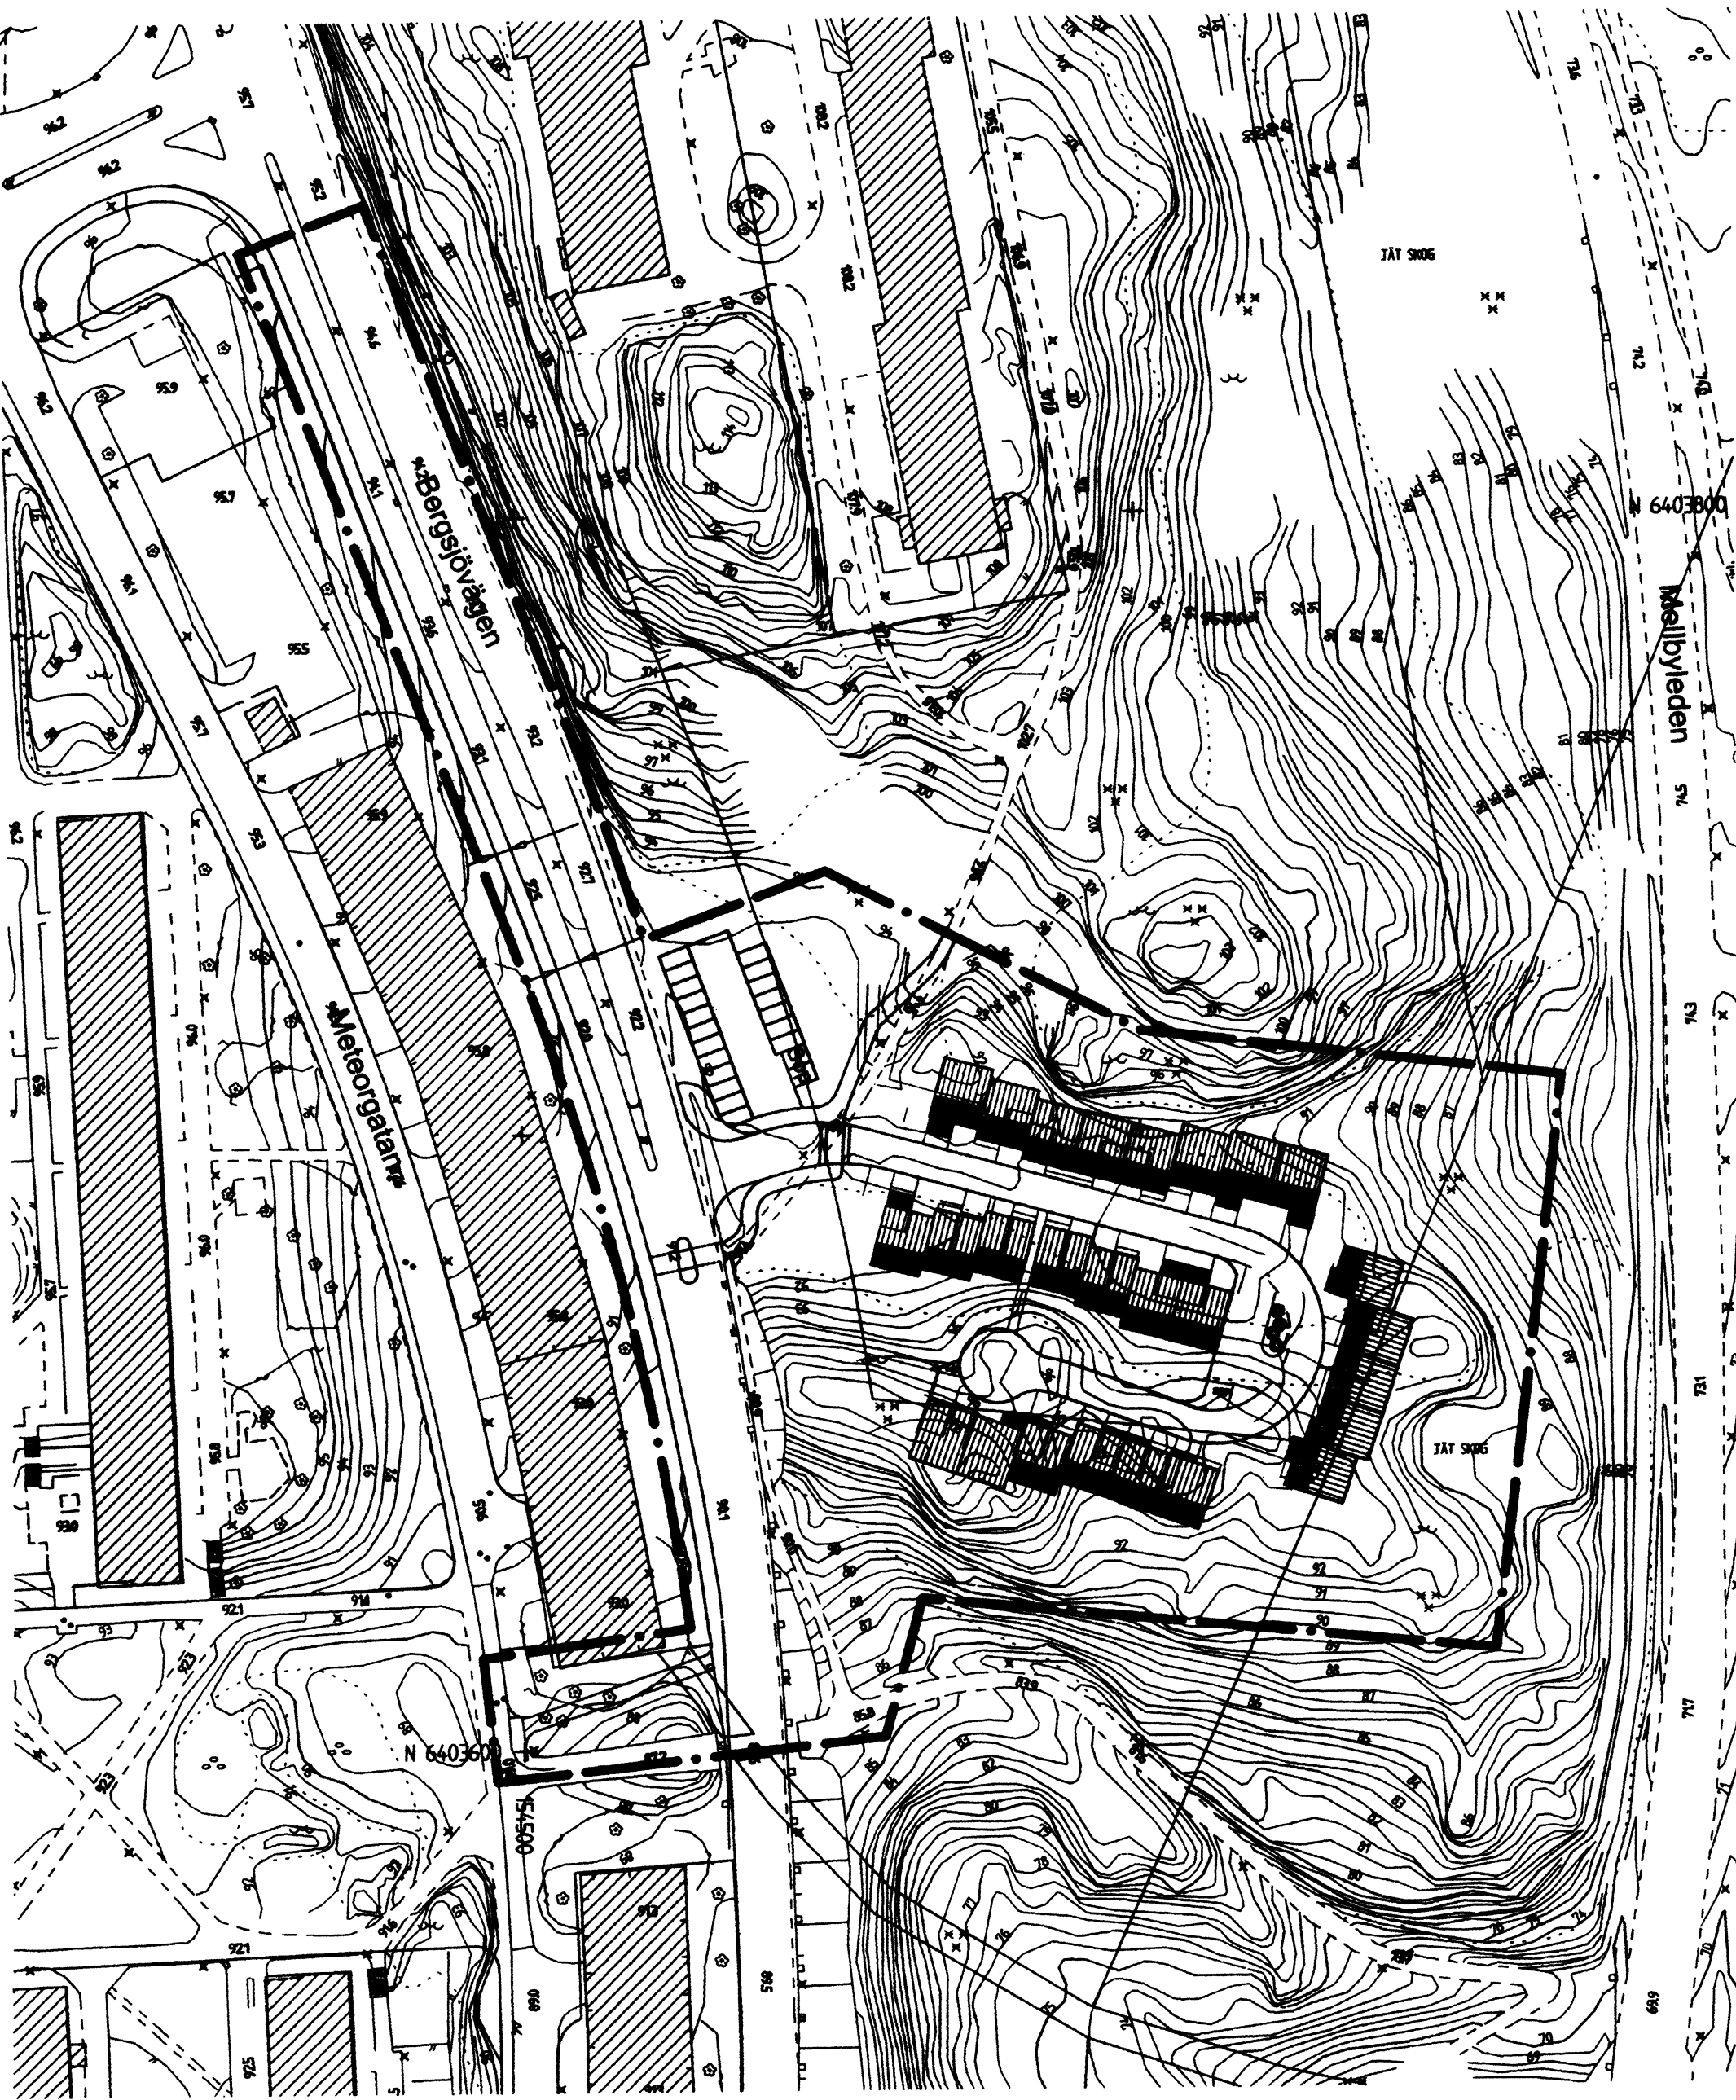


- BETECKNINGAR
- Linje som ligger 3 m utanför planområdets gräns
 - Fastighetsgräns
 - Befintlig byggnad, takkontur resp. fasadliv
 - Föreslagen byggnad

10 0 50 100m
Skala 1:1000

ILLUSTRATIONSITNINGAR

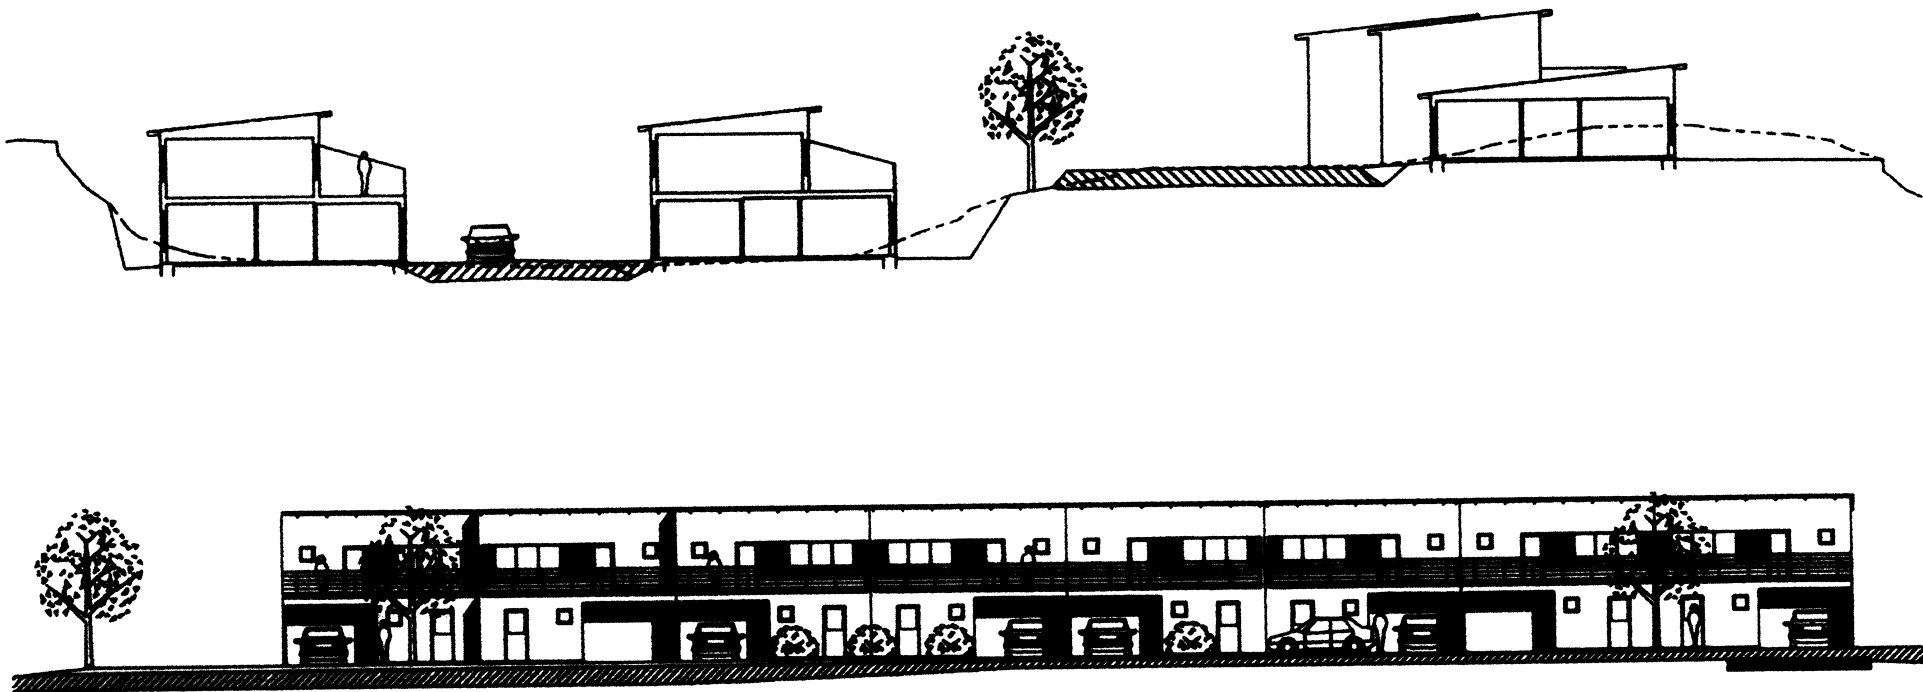

SATURNUSGATAN
SEKTION RADHUS

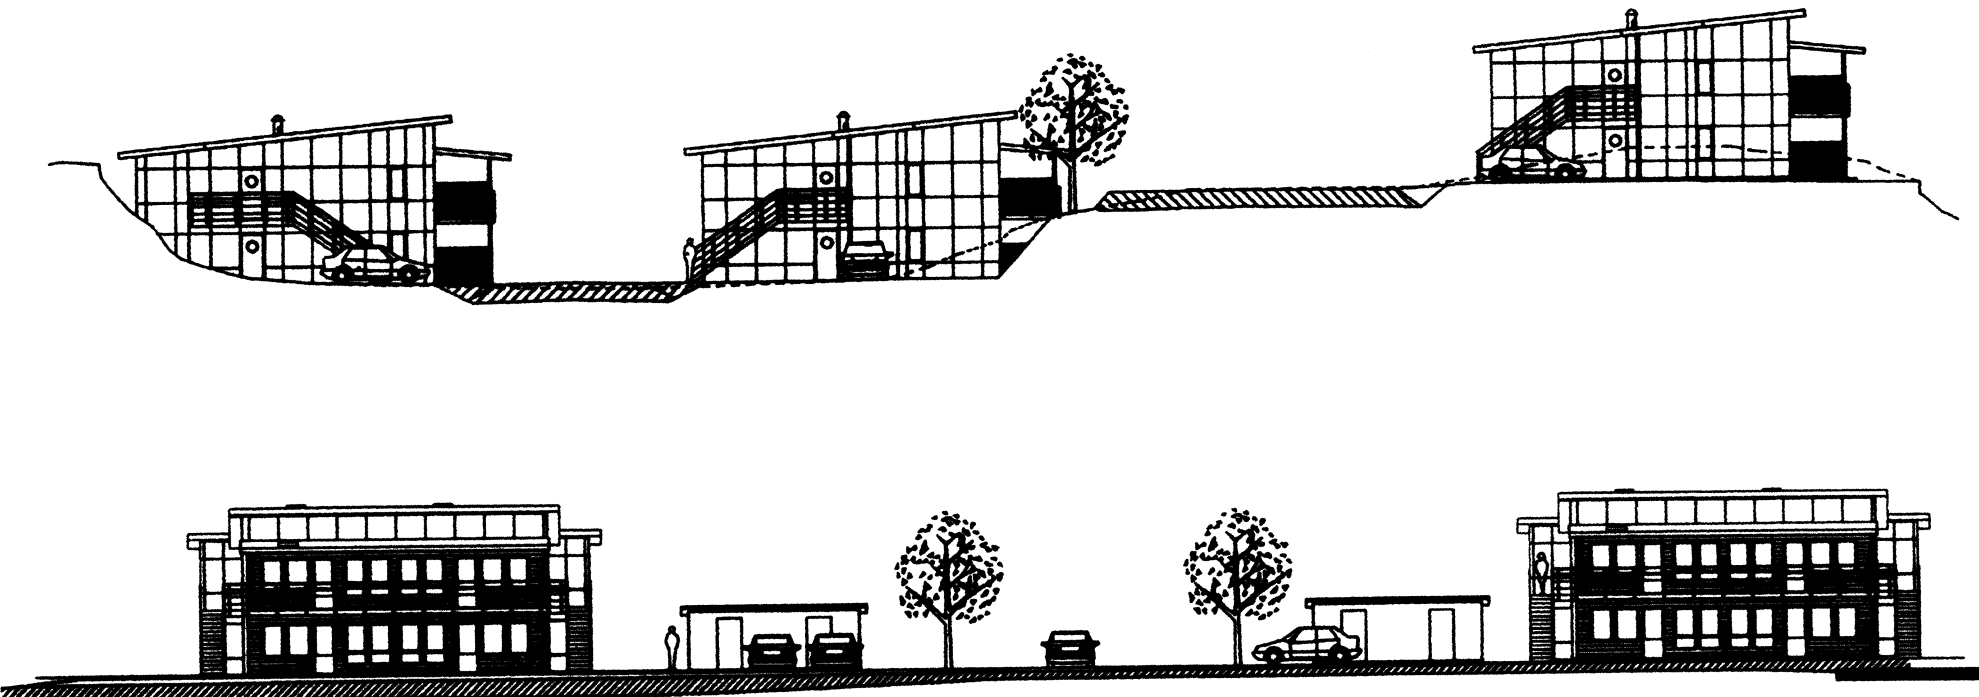

SATURNUSGATAN
SEKTION FLERBOSTADSHUS

Göteborgs Stad
Stadsbyggnadskontoret

Detaljplan för
SMÅHUS VID SATURNUSGATAN
inom stadsdelen Bergsjön
i Göteborg

Göteborg 2009-05-26, rev. 2009-11-10/47

Gunnel Jonsson
Planchef

Silvia Orrego Briceño

Illustrationer: Nylin & Myhrberg AB