





Del av detaljplan II-3133

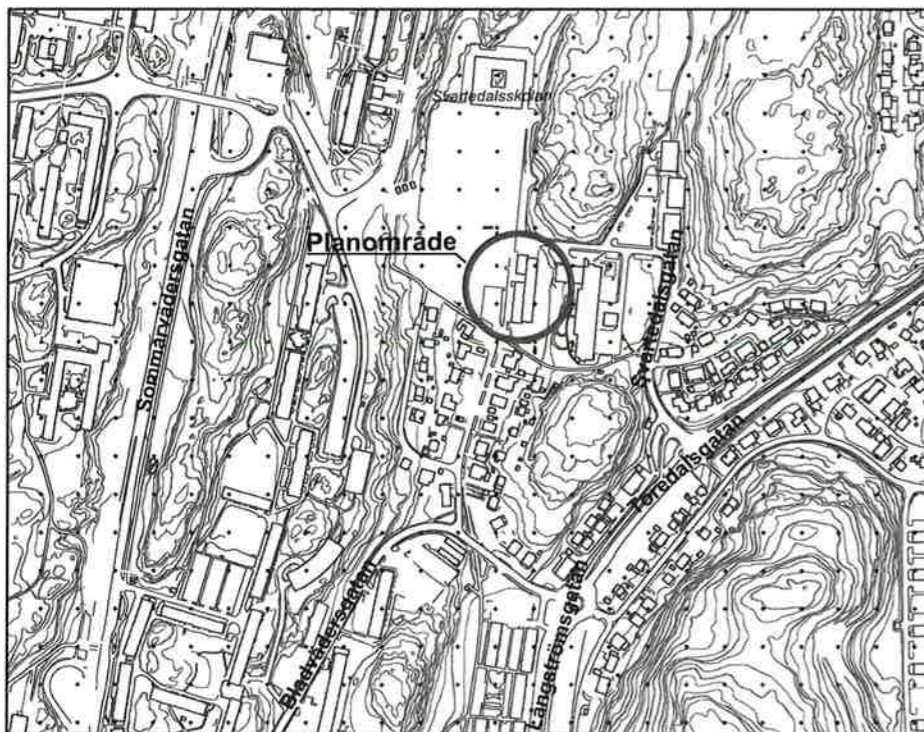

ÖVERSIKTSKARTA

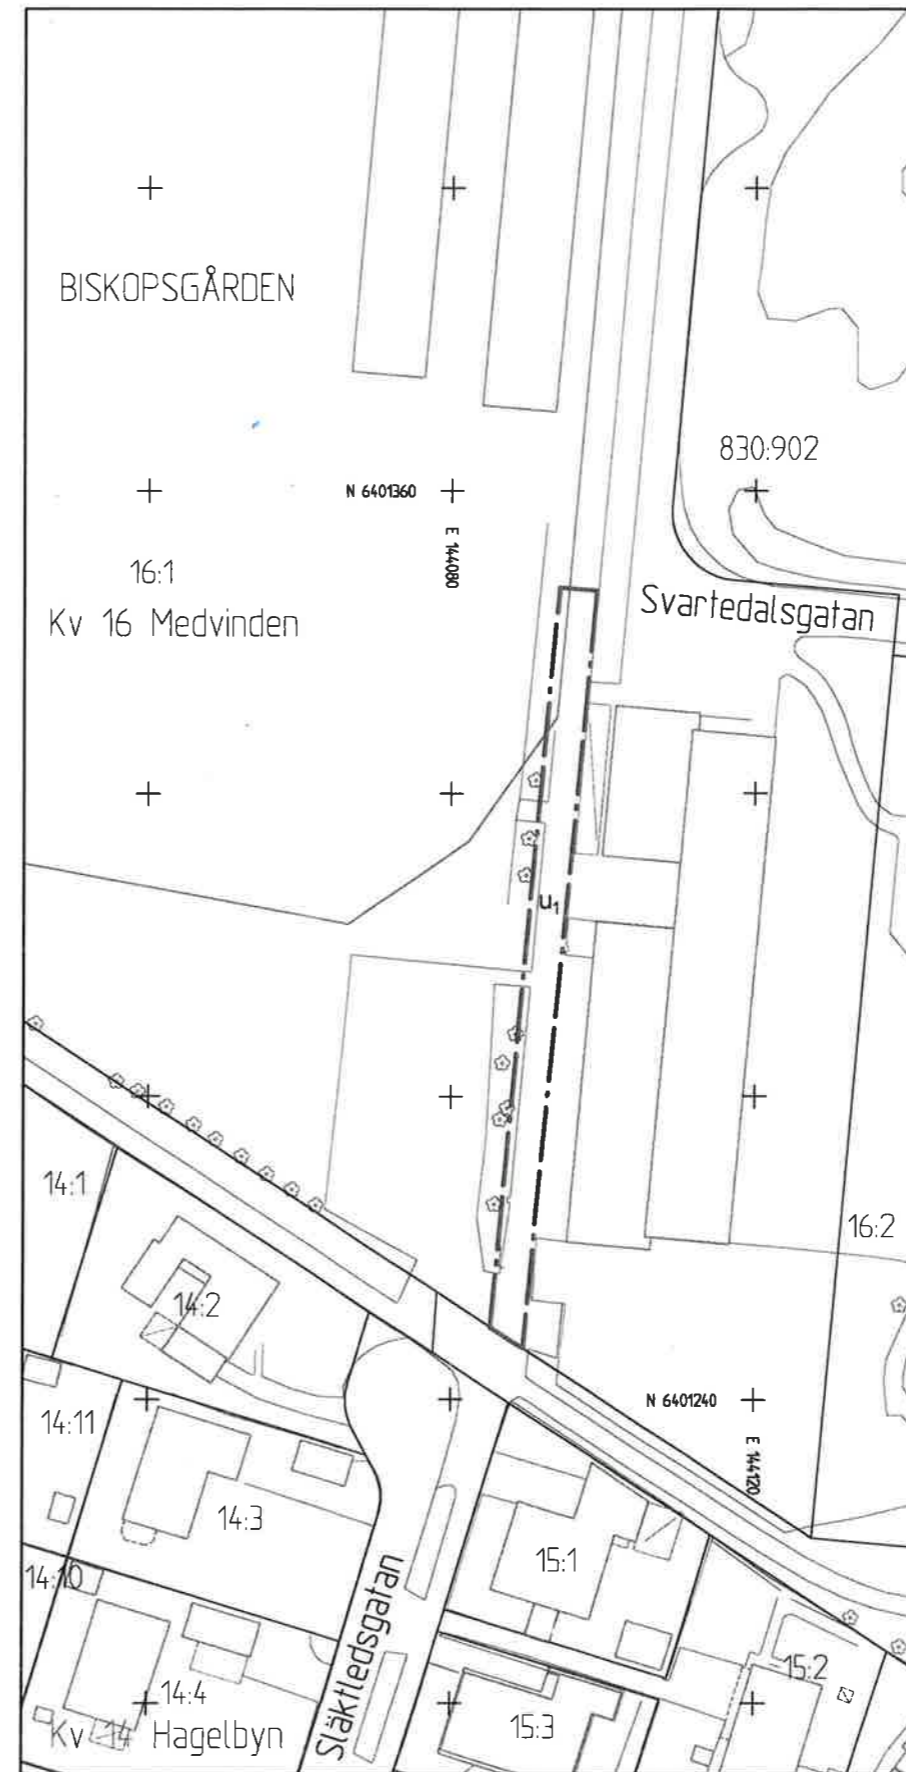

PLANKARTA

Skala 1:2000 (A3)

BETECKNINGAR PÅ PLANKARTA OCH GRUNDKARTA

- Planområdesgräns
- Fastighetsgräns

GENOMFÖRANDETID
Genomförandetiden är 5 år från den dag planen vinner laga kraft.

Tillägg till
PLANBESTÄMMELSER
Underliggande detaljplan ska läsas jämsides.
De fullständiga planbestämmelserna finns i detaljplan II-3133.
Planbestämmelserna nedan gäller i hela planområdet. Där beteckning saknas gäller bestämmelsen inom hela området. Endast angiven användning och utformning är tillåten.

Planbestämmelser som upphävs i detaljplan II-3133
Stadsplaneområdets användning mom.1. Följande bestämmelsetext utgår. "Område som även betecknas z1 skall till en fri bredd av minst 3 (tre) meter hållas tillgängligt för allmän gångtrafik. Inom området får anordningar ej vidtagas som hindra framdragande eller underhåll av underjordiska allmänna ledningar."

Planbestämmelser som tillkommer i detaljplan II-3133

EGENSKAPSBESTÄMMELSER FÖR KVARTERSMARK

- Markreservat för allmännyttiga ändamål
- u₁ Markreservat för allmännyttiga underjordiska ledningar

BESLUT (tillägg till Plankarta, -bestämmelser)

Diarienummer 0155/21
Planstart 2021-01-27
Antagande 2021-11-23, BN 9568
Laga kraft 2021-12-15

Detaljplanen är upprättad enligt PBL 2010:900 (SFS 2014:900), standard planförfarand, Boverkets planbestämmelsekatalog version 2020-10-01

GRUNDKARTAN

Grundkartan upprättad genom utdrag ur digitala primärkartans databas.
Beteckningar: enligt Lantmäteriets Handbok i mät- och kartfrågor (HMK-Ka) med de avvikelser som redovisats i beteckningarna.

Referenssystem i plan/ höjd: SWEREF99 12 00/ RH 2000

Geodataavdelningen 2020-05-08

Andreas Jonsson
Avdelningschef

Elisabeth Charléz
Elisabeth Charléz

Göteborgs Stad
Stadsbyggnadskontoret

Ändring av del av detaljplan för Svartedalen inom stadsdelarna Biskopsgården, Kyrkbyn och Tolered i Göteborg (skola i Svartedalen)

Göteborg 2021-10-13, Rev. 2021-11-23

Liza Schramm
Liza Schramm
Enhetschef Byggnadsavdelningen

Linda Bergström
Linda Bergström
Planhandläggare

20a-5584