



Del av detaljplan II-3133

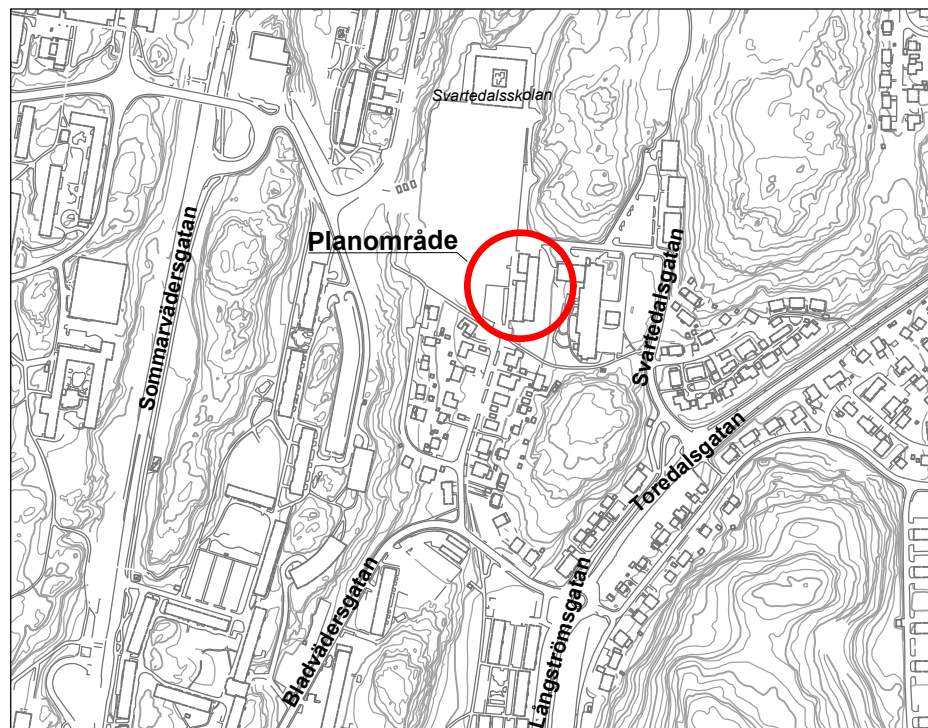

ÖVERSIKTSKARTA

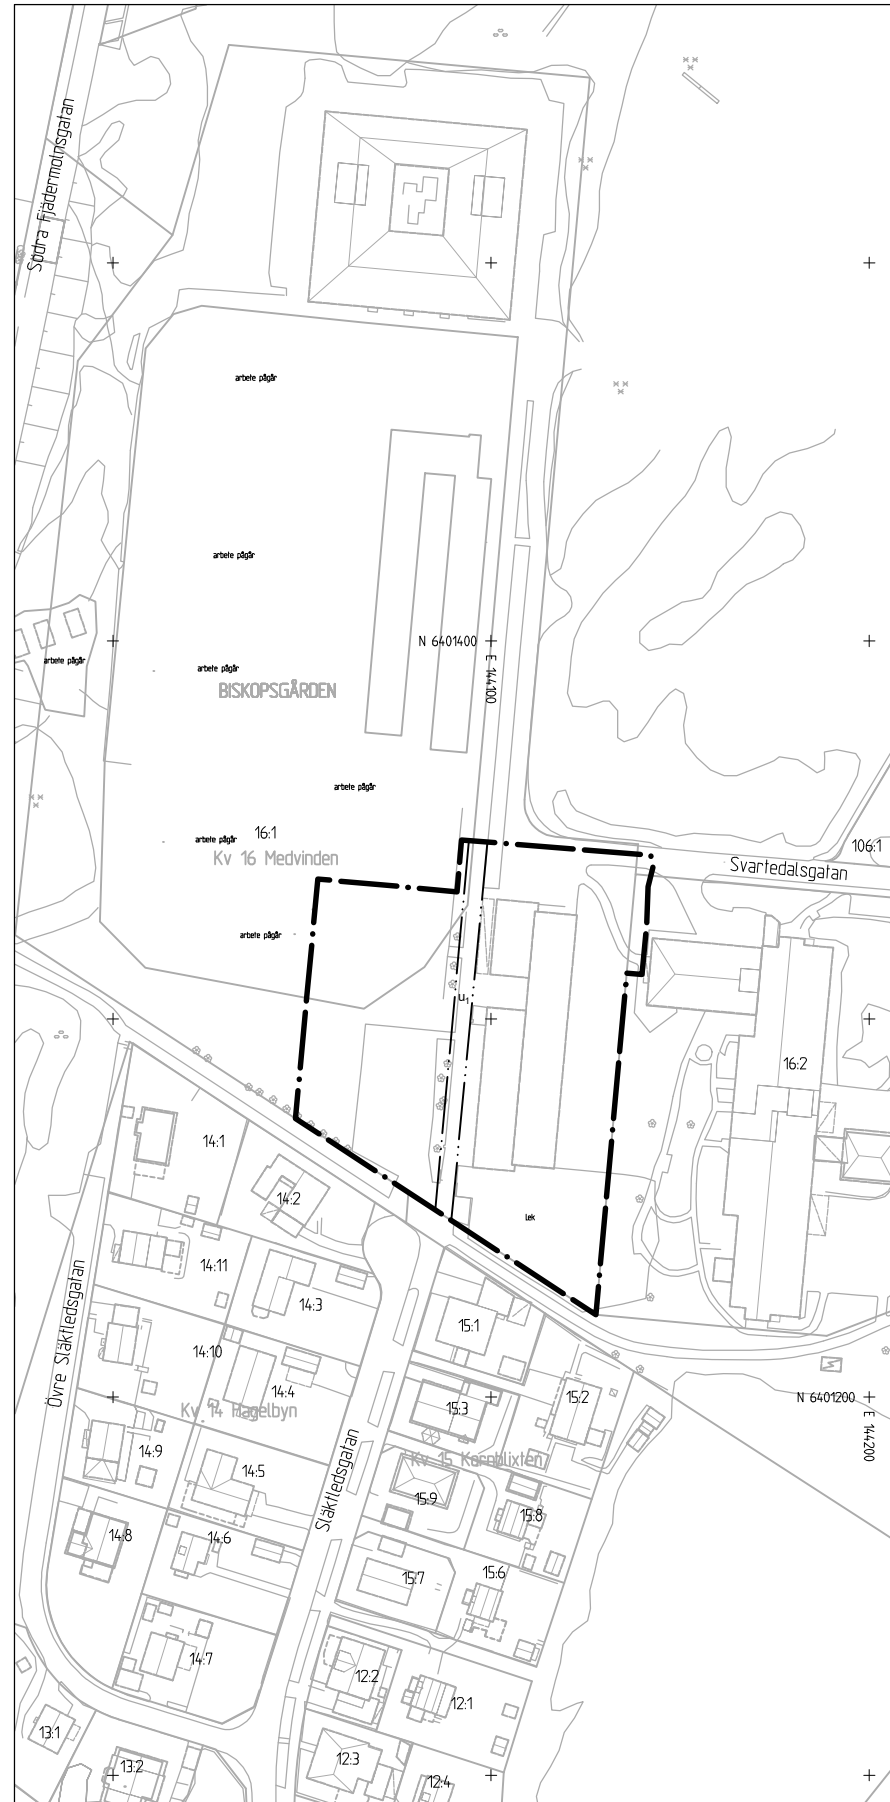

PLANKARTA
Skala 1:1000 (A1) 1:500 (A3)

BETECKNINGAR PÅ PLANKARTA, GRUNDKARTA OCH ILLUSTRATION

- Planområdesgräns
- — — — — Egenskapsgräns
- — — — — Fastighetsgräns

ADMINISTRATIV INFORMATION
Genomförandetiden är 5 år från den dag planen vinner laga kraft

Tillägg till PLANBESTÄMMELSER
Underliggande detaljplan ska läsas jämsides.
De fullständiga planbestämmelserna finns i detaljplan II-3133.
Planbestämmelserna nedan gäller i hela planområdet. Där beteckning saknas gäller bestämmelsen inom hela området. Endast angiven användning och utformning är tillåten

Planbestämmelser som upphävs i detaljplan II-3133
Stadsplaneområdets användning mom.1. Följande bestämmelse utgår. "Område som även betecknas z1 skall till en fri bredd av minst 3 (tre) meter hållas tillgängligt för allmän gångtrafik. Inom området får anordningar ej vidtagas som hindra framdragande eller underhåll av underjordiska allmänna ledningar."

Planbestämmelser som tillkommer i detaljplan II-3133

EGENSKAPSBESTÄMMELSER FÖR KVARTERSMARK
Markreservat för allmännyttiga ändamål

U₁ Markreservat för allmännyttiga underjordiska ledningar

SAMRÅDSHANDLING

Samrådshandlingarna består av:
- tillägg till plankarta
- tillägg till planbeskrivning
- illustrationsritning

- fastighetsförteckning
- samrådskrets

BESLUT (tillägg till Plankarta,-bestämmelser) PLANHANDLINGAR

BN antagande _____ Tillägg till plankarta med bestämmelser
Laga kraft _____ Tillägg till planbeskrivning

Detaljplanen är upprättad enligt PBL 2010:900 (SFS 2014:900), standard planförfarand, Boverkets planbestämmelsekatalog version 2020-10-01

GRUNDKARTAN

Grundkartan upprättad genom utdrag ur digitala primärkartans databas.


Beteckningar: enligt Lantmäteriets Handbok i mät- och kartfrågor (HMK-Ka) med de avvikelser som redovisats i beteckningarna.

Referenssystem i plan/ höjd: SWEREF99 12 00/ RH 2000

Geodataavdelningen 20XX-XX-XX

Andreas Jonsson
Avd.chef

Elisabeth Charlez

 **Göteborgs Stad**
Stadsbyggnadskontoret

Ändring av detaljplan för skola i Svartedalen inom stadsdelen Biskopsgården i Göteborg

Göteborg 2021-07-07

Liza Schramm
Enhetschef byggavdelningen

Linda Bergström
Handläggare