


Bilaga 2: Förslag på dagvattenlösning och generell höjdsättning

Dagvattenutredning Norra Fjädermolnsgatan

Datum: 2017-02-21

Upprättad av: Henrik Djerv

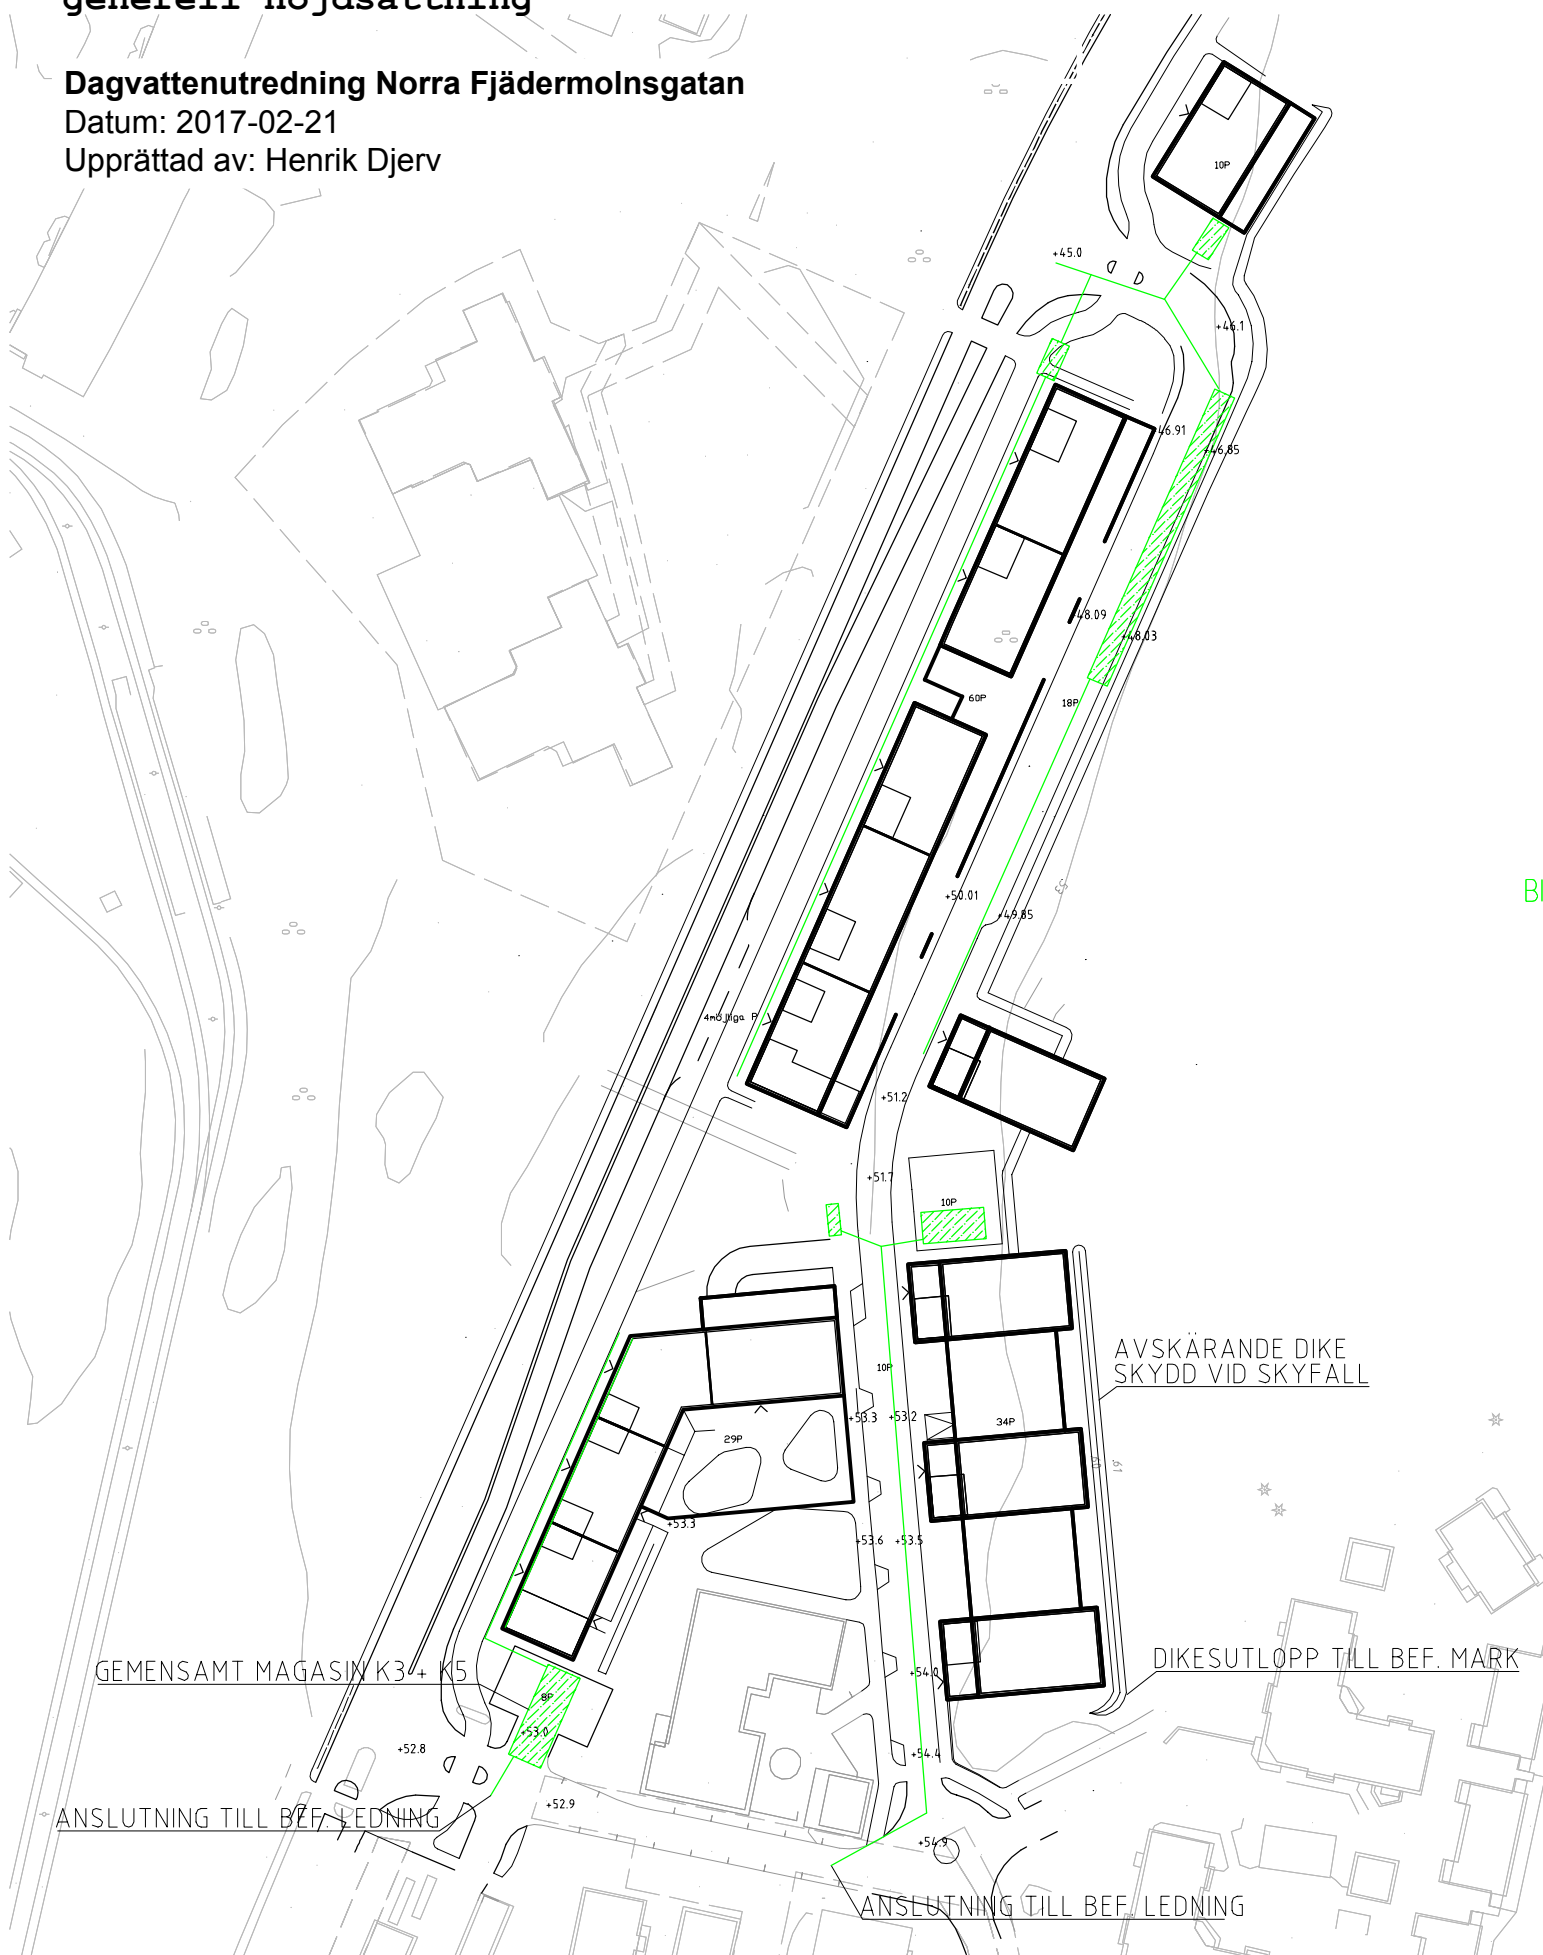

Bl