

BETECKNINGAR PÅ PLANKARTAN

	Linje som ligger 3 m utanför planområdets gräns		Minsta tomstorlek i m ² .
	Användningsgräns		Största bygnadsarea i procent av fastighetsarea.
	Egenskapsgräns		

PLANBESTÄMMELSER
Följande gäller inom områden med nedanstående beteckningar. Där beteckning saknas gäller bestämmelsen inom hela området. Endast angiven användning och utformning är tillåten.

- ANVÄNDNING AV ALLMÄN PLATS**
 - LOKALGATA Lokal trafik
 - PARK Anlagd park
- ANVÄNDNING AV KVARTERSMARK**
 - B Bostäder
 - C Centrum
 - E Tekniska anläggningar
 - P Endast markparkering
 - S Skola
- UTFORMNING AV ALLMÄN PLATS**
 - Föreskriven höjd över nollplanet
- UTNYTTJANDEGRAD**
 - Största bygnadsarea i m² för varje huvudbyggnad.
 - Största sammanlagda bygnadsarea i m² inkl komplementbyggnad.

- HANDLINGAR**
- plankarta med bestämmelser
 - planbeskrivning
 - genomförandebeskrivning
 - illustrationsritning
- PLANHANDLINGAR**
- grundkarta
 - fastighetsförteckning
 - samrådsredogörelse
 - utställningsutlåtande

BESLUT

(Plankarta,-bestämmelser)

BN utställning	PLANHANDLINGAR
BN godk./antag.	- plankarta med bestämmelser
KF antagande	- planbeskrivning
Laga kraft	- genomförandebeskrivning

GRUNDKARTAN

Grundkartan upprättad genom utdrag ur digitala primärkartans databas. Referenssystem i plan/ höjd: SWEREF 99 12 00/ GH 88

Beteckningar: Enligt Lantmäteriverkets Handbok till Mätningkungörelsen - Kartografi (HMK-Ka) med de avvikelser som redovisats i beteckningarna.

Göteborgs Stad
Stadsbyggnadskontoret


Detaljplan för Bostäder vid Långströmsparken inom stadsdelarna Kyrkbyn & Biskopsgården i Göteborg

Göteborg 2013-04-30, Rev 2013-12-17

Maria Lissvall Tf. Planchef
Sirpa Ruuskanen Johansson Konsultsamordnare
Anna Rudholm Planarkitekt COWI AB

Fila 5192 st

Skala 1:1000 (A1) 1:2000 (A3)

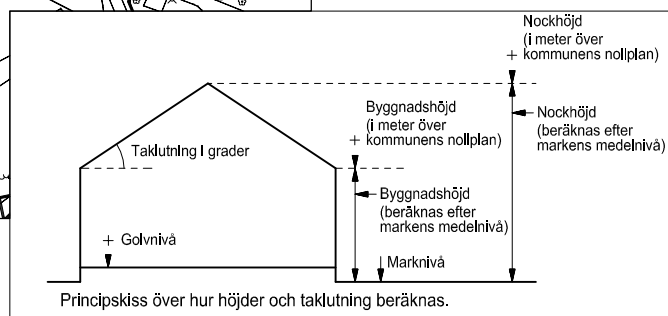

Cadritad av: Anna Rudholm

