



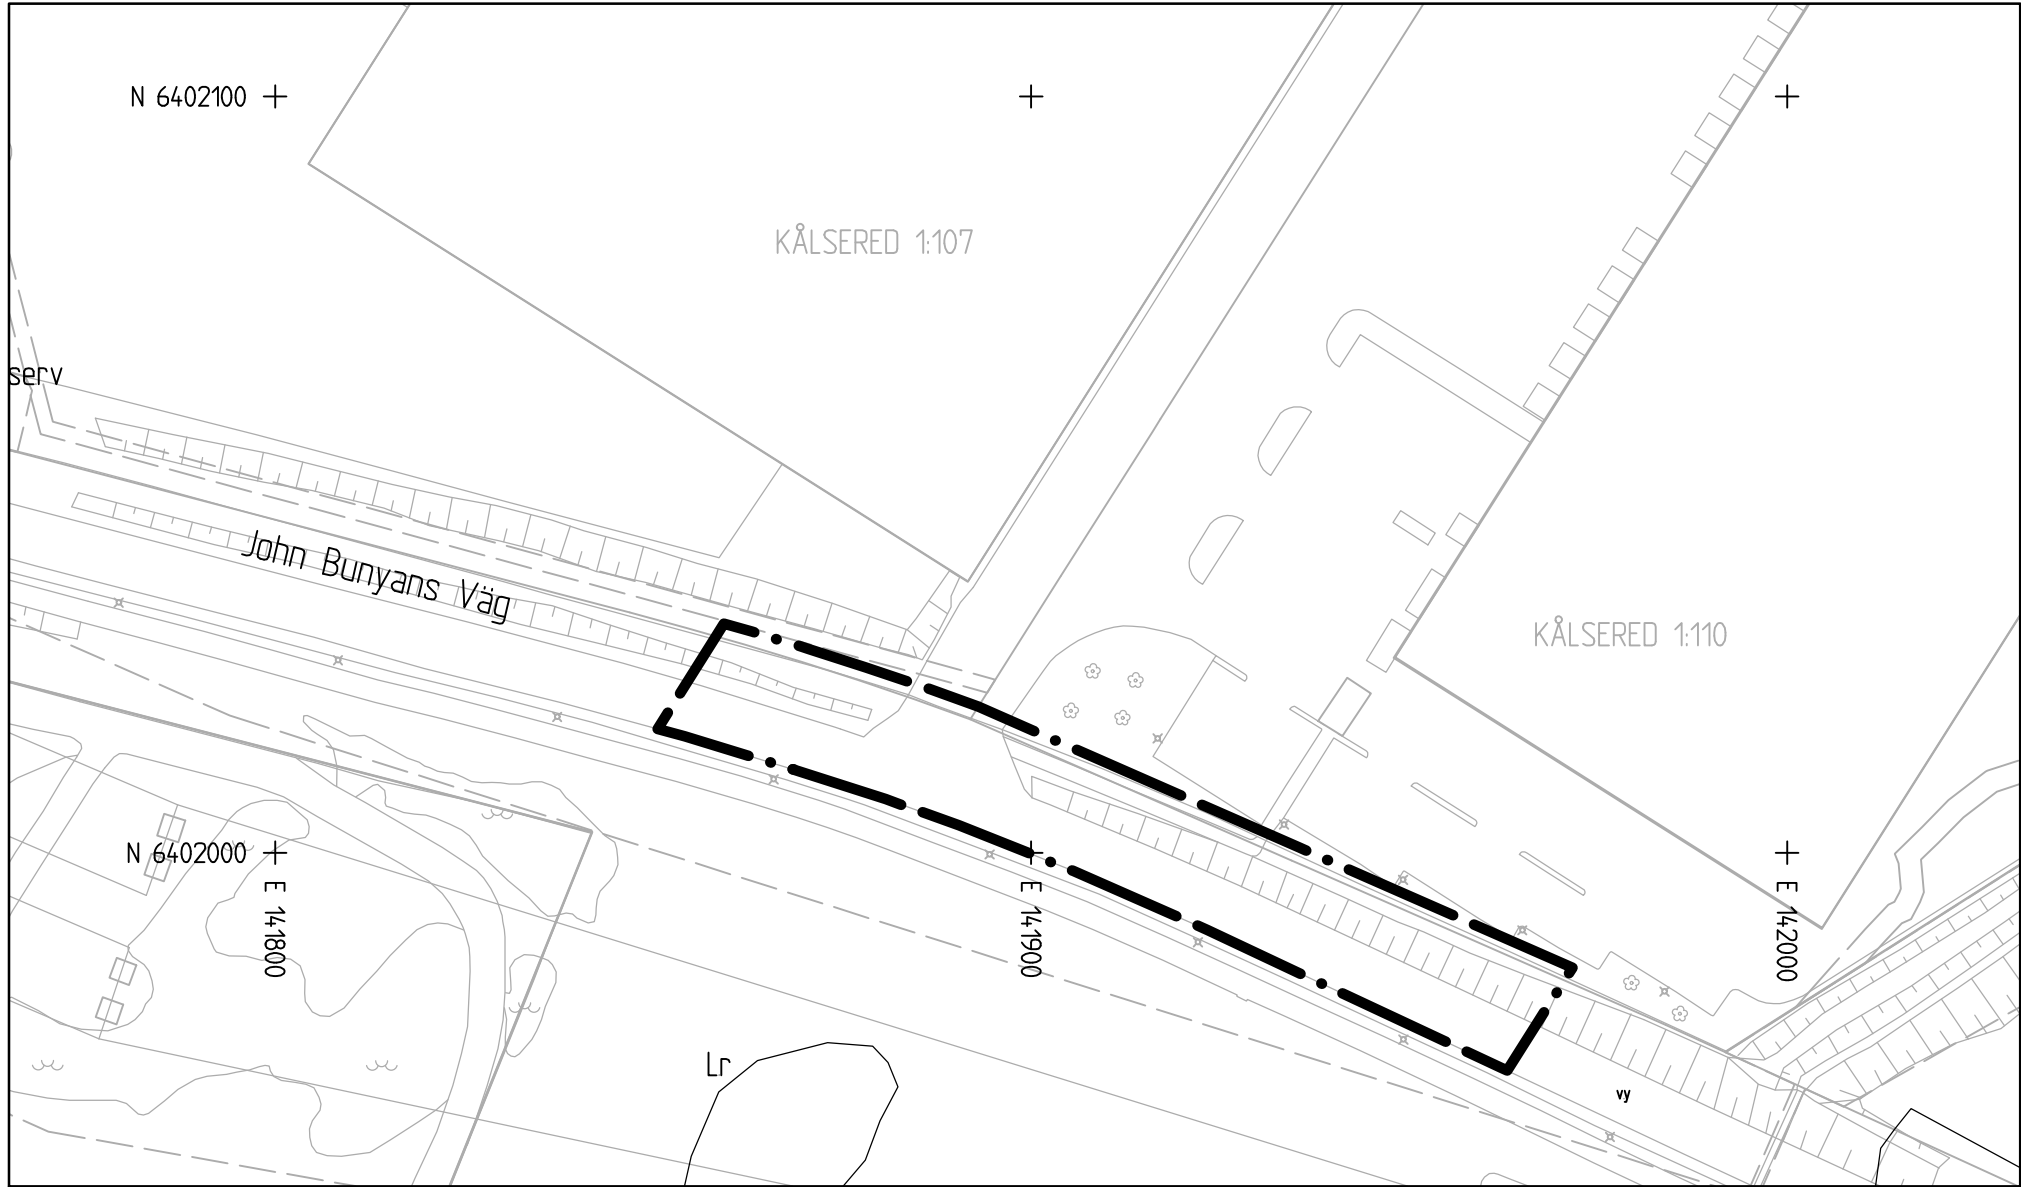


Tillägg till PLANKARTA

Skala 1 :1000 (A3)

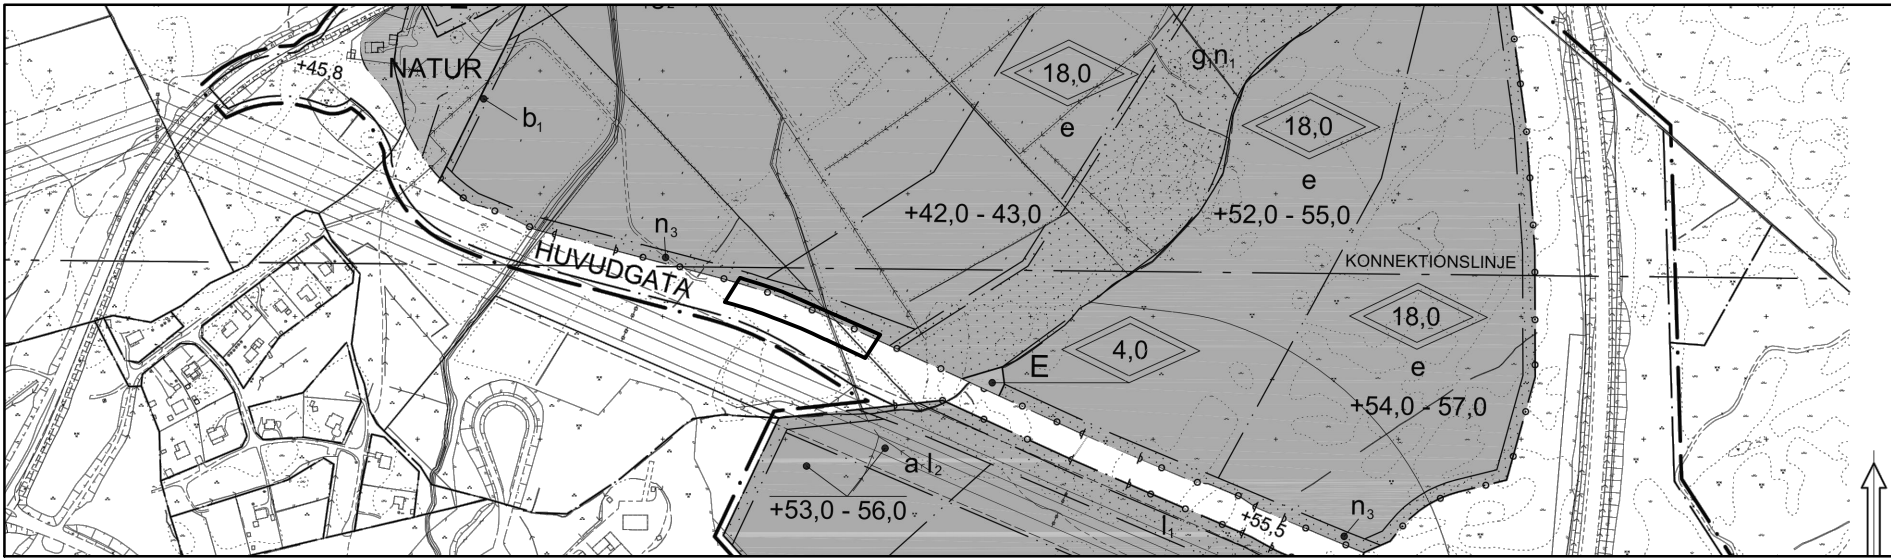

Del av detaljplan II-4947 som omfattas av detta tillägg

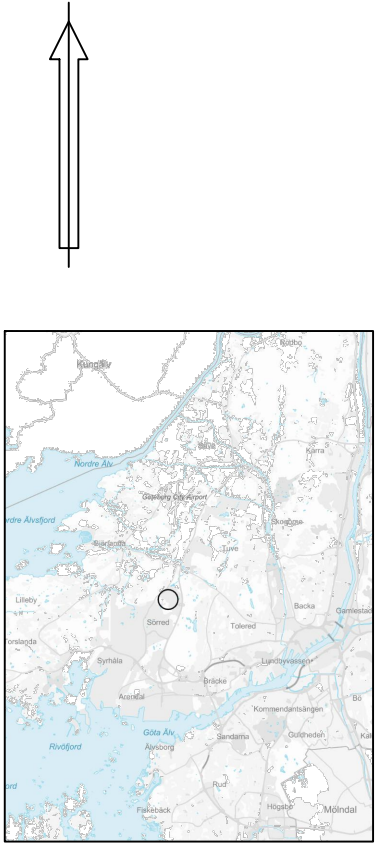

Översiktskarta

Tillägg till
PLANBESTÄMMELSER
Underliggande detaljplan ska läsas
jämsides. Fullständiga
planbestämmelser finns i detaljplan
II-4947.

Planbestämmelser som
upphävs i detaljplan II-4947

Utfartsförbud. Körbar
utfart får ej anordnas.

GENOMFÖRANDETID
Genomförandetiden är 5 år från
den dag planen vinner laga kraft.

GRÄNSBETECKNINGAR

Planområdesgräns

Grundkartan upprättad genom utdrag ur digitala baskartans databas. Referenssystem i plan/
höjd: SWEREF 99 12 00/ RH 2000
Beteckningar: enligt Lantmäteriets Handbok i mät- och kartfrågor (HMK-Ka) med de
avvikelser som redovisats i beteckningarna.

BESLUT

Diarienummer 0446/22
Planstart 2022-04-27
Antagande
Laga kraft

Detaljplanen är upprättad enligt PBL (2010:900) (SFS 2014:900), standard
planförfarande, Boverkets planbestämmelsekatalog version 2018-08-01

PLANHANDLINGAR

- Tillägg till plankarta med bestämmelser
- Tillägg till planbeskrivning



Göteborgs Stad
Stadsbyggnadskontoret

GRANSKNINGSHANDLING

Ändring av detaljplan för utfart vid John
Bunyans väg

Göteborg 2022-02-01

Karoline Rosgardt
Planchef

Robert Garpetun
Planhandläggare