

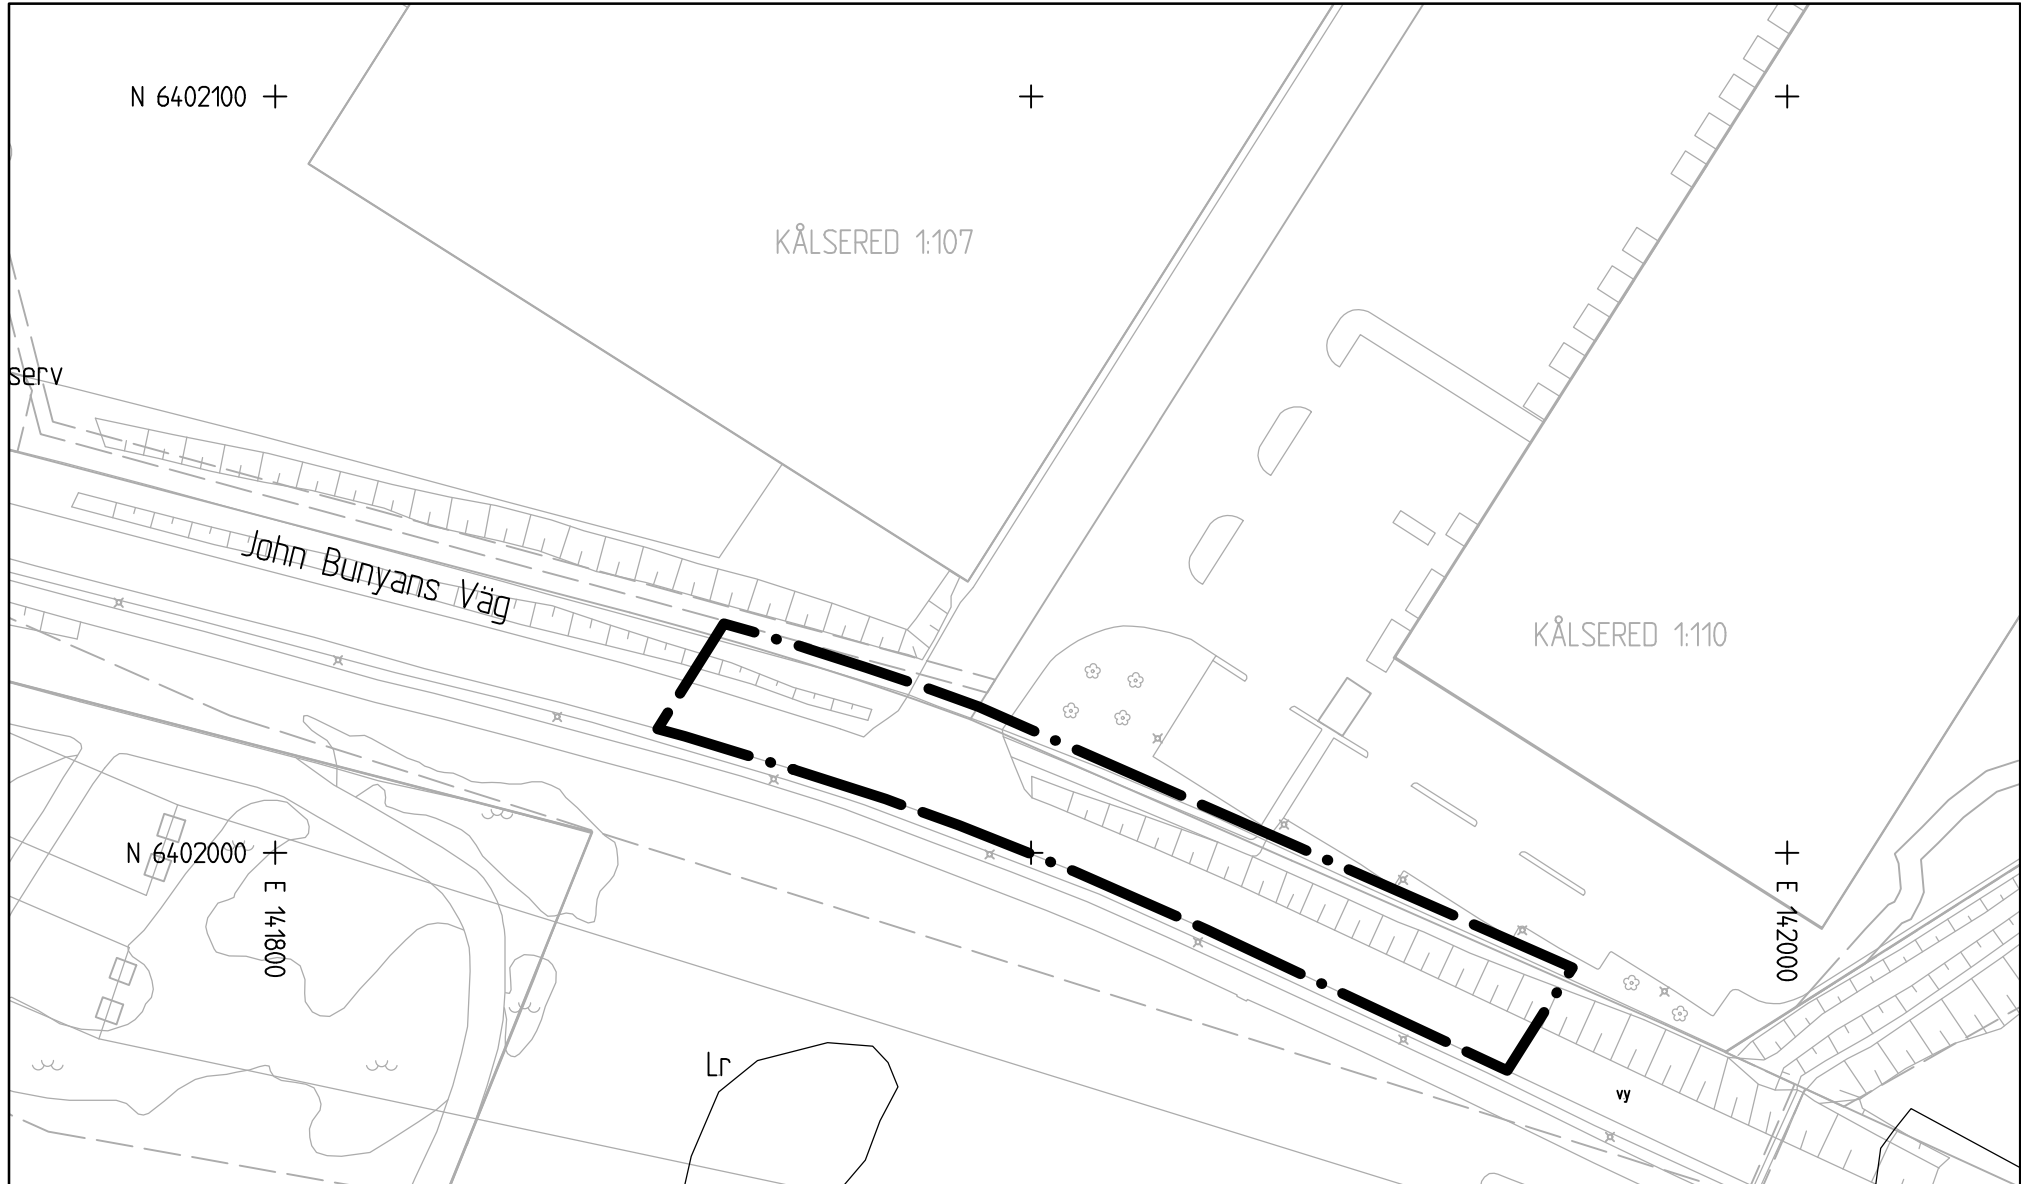


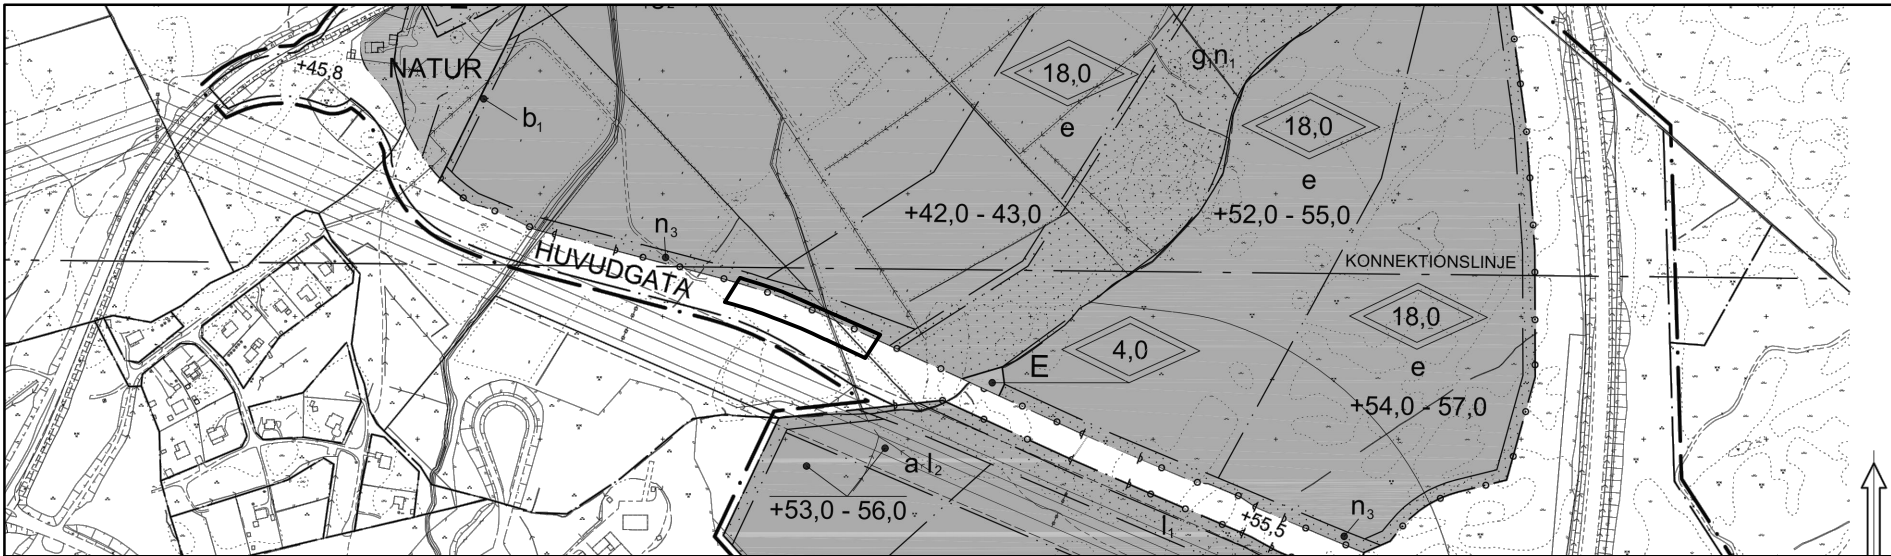

Tillägg till PLANKARTA

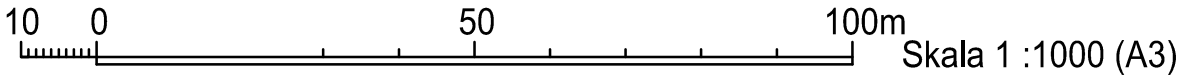

Del av detaljplan II-4947 som omfattas av detta tillägg

Tillägg till
PLANBESTÄMMELSER
Underliggande detaljplan ska läsas
jämsides. Fullständiga
planbestämmelser finns i detaljplan
II-4947.

Planbestämmelser som
upphävs i detaljplan II-4947
 Utfartsförbud. Körbar
utfart får ej anordnas.

GENOMFÖRANDETID
Genomförandetiden är 5 år från
den dag planen vinner laga kraft.

GRÄNSBETECKNINGAR

 Planområdesgräns

Grundkartan upprättad genom utdrag ur digitala baskartans databas. Referenssystem i plan/
höjd: SWEREF 99 12 00/ RH 2000
Beteckningar: enligt Lantmäteriets Handbok i mät- och kartfrågor (HMK-Ka) med de
avvikelser som redovisats i beteckningarna.

BESLUT

Diarienummer SBF-2023-00411 (tidigare: 0446/22)
Planstart 2022-04-27
Antagande _____
Laga kraft _____

Detaljplanen är upprättad enligt PBL (2010:900) (SFS 2014:900), standard
planförfarande, Boverkets planbestämmelsekatalog version 2018-08-01

PLANHANDLINGAR

- Tillägg till plankarta med bestämmelser
- Tillägg till planbeskrivning



**Göteborgs
Stad**

Ändring av detaljplan för logistikcentrum vid
Hisingsleden inom stadsdelarna Björlanda och Sörred

Göteborg 2022-03-28 Beslutshandling

Karoline Rosgardt
Planchef

Robert Garpetun
Planhandläggare