


UPPLYSNINGAR

KOORDINATSYSTEM: SWEREF 99 12 00  
HÖJDSYSTEM: RH 2000

TECKENFÖRKLARING

- VÄG/GC
- STÖDMUR
- REFUG
- KVARTERSGRÄNS
- E45 GÖTALEDEN
- BUSKAR
- TRÄD

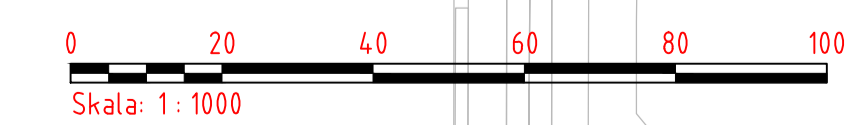

B	Trafikförslag	2017-07-12	RR
A	Trafikförslag	2017-06-16	GS
BET	ANT	ÄNDRINGEN	AVSER
		DATUM	SIGN

FÖRSLAGSHANDLING

E45 GÖTALEDEN  
ÖVERDÄCKNING

**ÅF INFRASTRUCTURE**  
Grafiska vägen 2  
Box 1551, 401 51 Göteborg  
Tel: 010-505 00 00  
www.afconsult.com

UPPDRAG NR 726795	HANDLÄGGARE G. SANDHOLM
DATUM	UPPDRAGSANSVARIG M. LINDE

TRAFIKFÖRSLAG

FÖR. HANDLÄGGARE J. JOHANSSON	FÖR. DIARIENR	FORMAT A1	SKALA 1:1000	RITNINGNUMMER 106114-2000	BET B
----------------------------------	---------------	--------------	-----------------	------------------------------	----------



PLO: 2017-09-22 12:54 W: 726795 - ÖVERDÄCKNING GÖTALEDEN -57886-19 LEVERANSER\YK\20170920 KOMPLETTERANDE LEVERANS -JULIFILER FÖR LEVERANS\RITNINGAR\RIDEF\106114-2000\_FÄRGSÄTTNING\_RENDERING -LENNARTSSON -HENRIK