


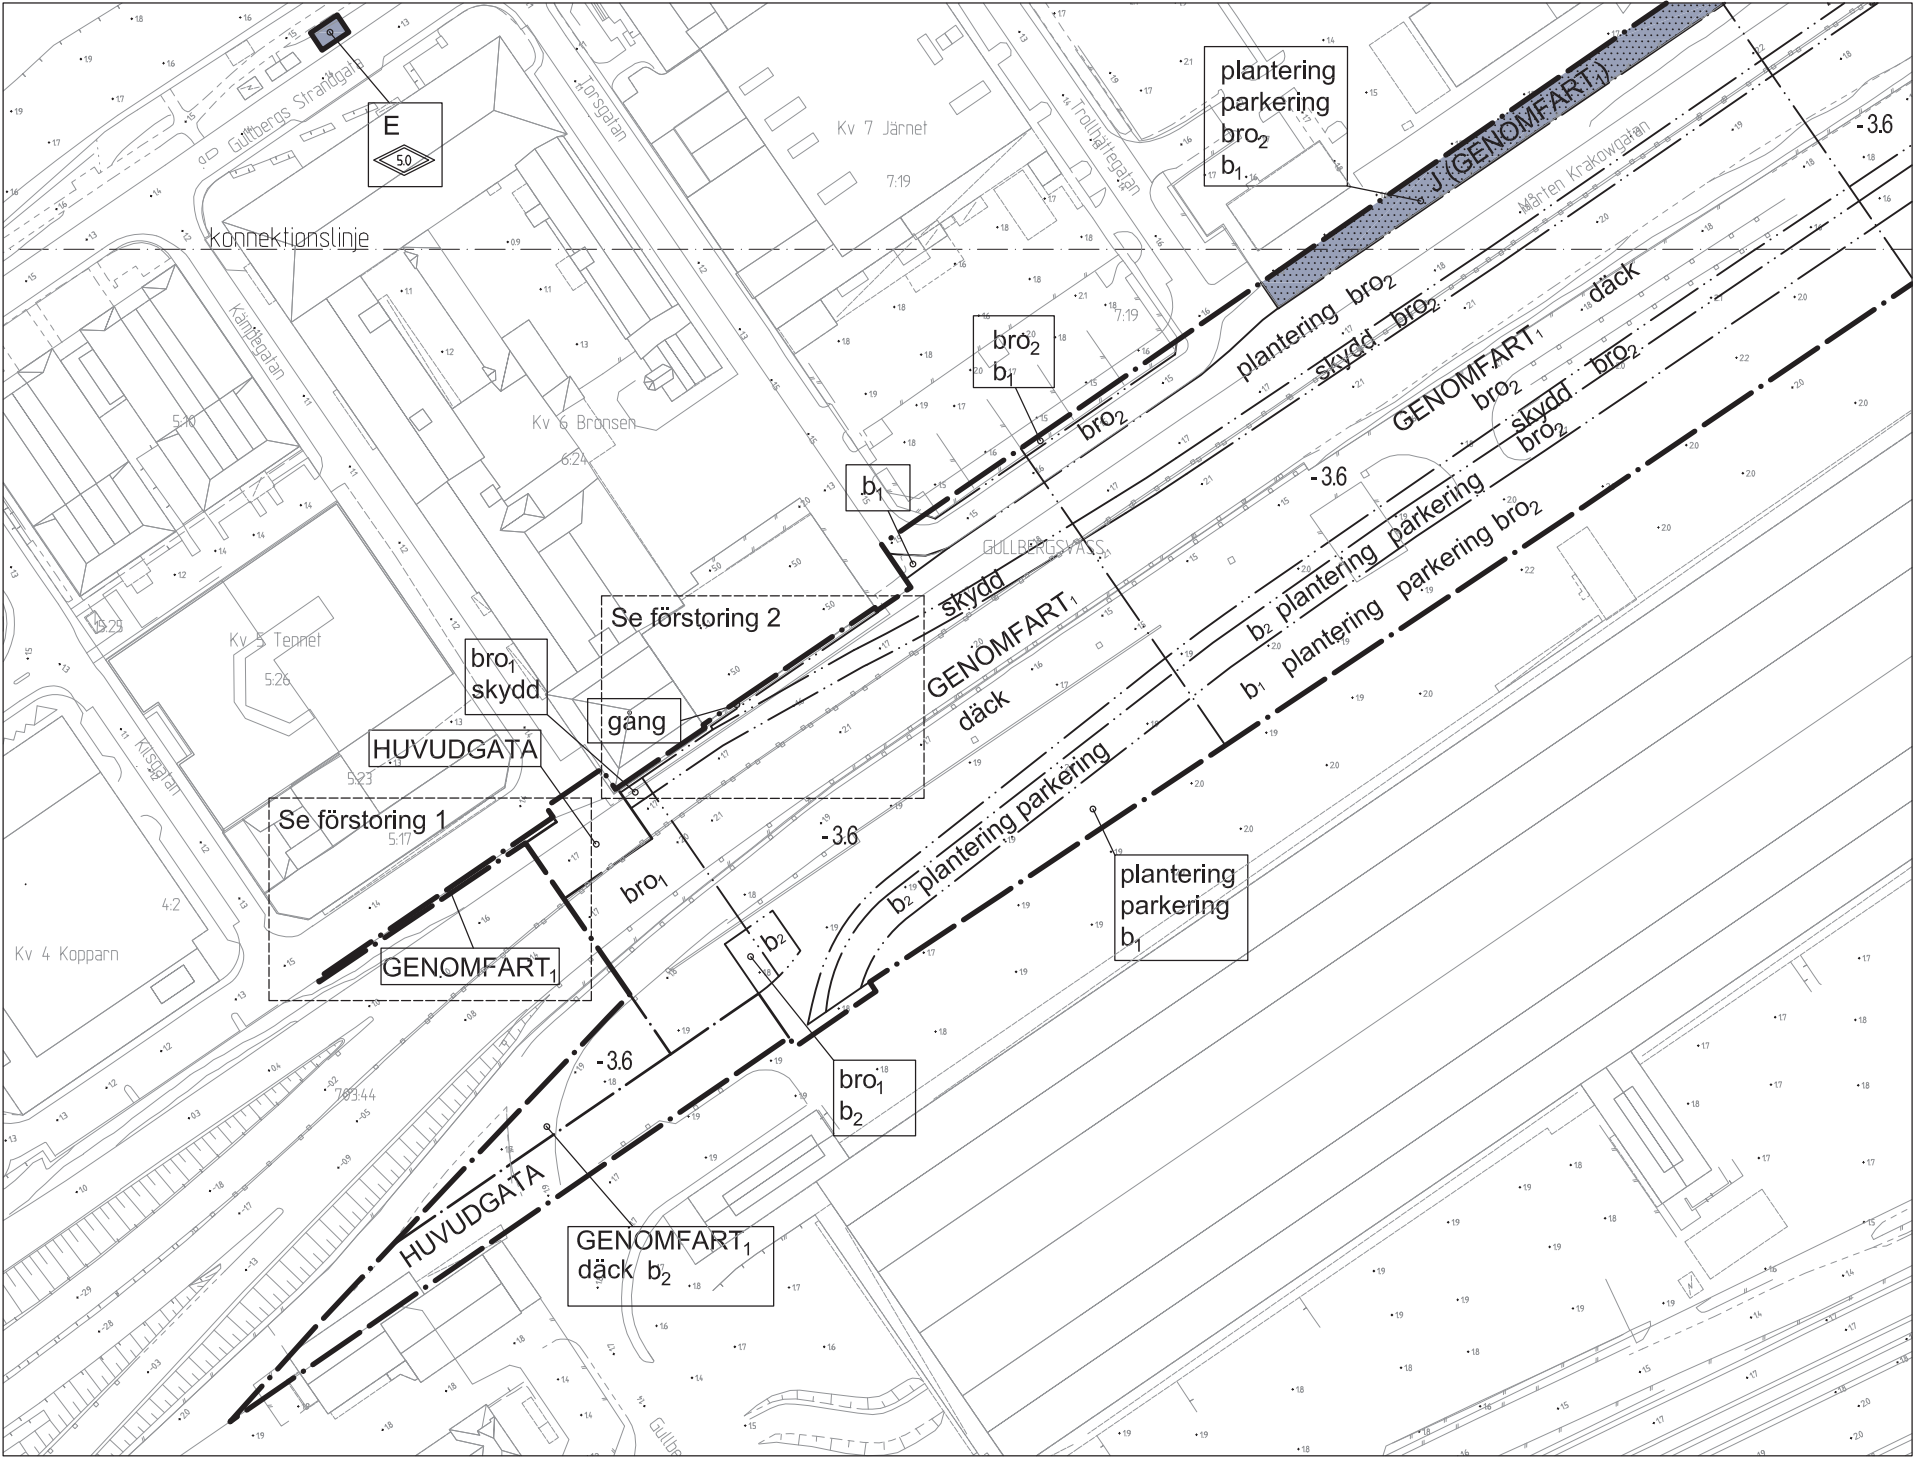

10 0 50 100m  
Skala 1:1000

Cadritad av: Elisabet Wästlund

#### BETECKNINGAR PÅ PLANKARTAN

- Planområdesgräns
- Användningsgräns
- Egenskapsgräns

#### PLANBESTÄMMELSER

Följande gäller inom områden med nedanstående beteckningar. Där beteckning saknas gäller bestämmelsen inom hela området. Endast angiven användning och utformning är tillåten.

##### 1. ANVÄNDNING AV ALLMÄN PLATS

- GENOMFART<sub>1</sub>** Genomfartstrafik i sänkning. Sänkning ska utformas förberedd för överdäckning. Bullerskydd får anordnas. Ljudabsorbenter får anordnas längs stödmurar. Vid överdäckning får ljudabsorbenter anordnas vid tunnelmynning.
- GENOMFART** Genomfartstrafik. Bullerskydd får anordnas. Ljudabsorbenter får anordnas längs stödmurar. Vid överdäckning får ljudabsorbenter anordnas vid tunnelmynning.
- (GENOMFART<sub>1</sub>)** Genomfartstrafik i sänkning. Får överbyggas med industriändamål.
- HUVUDGATA** Trafik mellan områden
- LOKALGATA** Lokaltrafik

#### 2. ANVÄNDNING AV KVARTERSMARK

- E** Teknisk anläggning
- J** Industri. Får underbyggas med genomfartstrafiks-ändamål.

##### 3. UTFORMNING AV ALLMÄN PLATS

- 3,6** Vägbanan får inte anordnas till en höjd högre än - 3,6 möh
- bro<sub>1</sub>** Bro för allmän lokaltrafik får anordnas med en fri höjd av minst 4,7 meter ovan GENOMFART<sub>1</sub>
- bro<sub>2</sub>** Broar för allmän lokaltrafik får anordnas med en fri höjd av minst 4,7 meter ovan GENOMFART<sub>1</sub>
- skydd** Skärm med en minsta höjd på 1 meter och max höjd 3 meter ska uppföras
- gång** gångbana
- däck** Byggbart, planterbart och körbart bjälklag får anordnas med en fri höjd av minst 4,7 meter
- plantering** Marken ska beklädas med gräs och träd.Stenläggning eller motsvarande tillåts
- parkering** Parkering får anordnas

Vid överdäckning får ventilationstorn uppföras vid tunnelmynning.  
Vid överdäckning ska två tunnelrör uppföras. Utrymningsvägar ska finnas mellan tunnelrören.

#### 4. BEGRÄNSNING AV MARKENS BEBYGGANDE

- Byggnad får inte uppföras. Mur får uppföras.

##### 5. UTFORMNING AV KVARTERSMARK

- parkering** Parkering får anordnas
- 0,0** Högsta totalhöjd i meter

##### 6. BELASTNINGSRESTRIKTIONER

- b<sub>1</sub>** Marken får belastas med maximalt 8 kPa
- b<sub>2</sub>** Marken får belastas med maximalt 10 kPa

##### 7. ÖVERSVÄMNINGSSKYDD

Högvattenskydd ska anordnas till en höjd av minst + 2,8 möh

##### 8. ADMINISTRATIVA BESTÄMMELSER

Genomförandetiden är 5 år från den dag planen vinner laga kraft.

##### UPPLYSNINGAR

Vid påträffande av formlämning ska Länsstyrelsen kontaktas.

#### GRANSKNINGSHANDLING

- Granskningshandlingarna består av:
  - plankarta med bestämmelser
  - planbeskrivning
  - illustrationsritning

- grundkarta
- fastighetsförteckning
- samrådsredogörelse

#### BESLUT (Plankarta,-bestämmelser)

- BN utställning 2014-12-16 §509
- BN godk./antag. \_\_\_\_\_
- KF antagande \_\_\_\_\_
- Laga kraft \_\_\_\_\_

Detaljplanen är upprättad enligt PBL 2010:900, normalt planförfarande

#### PLANHANDLINGAR

- Plankarta med bestämmelser
- Planbeskrivning

#### GRUNDKARTAN

Grundkartan upprättad genom utdrag ur digitala primärkartans databas. Referenssystem i plan/ höjd: SWEREF 99 12 00/ RH 2000

Beteckningar: enligt Lantmäteriets Handbok i mät- och kartrågor (HMK-Ka) med de avvikelser som redovisats i beteckningarna.



Göteborgs Stad  
Stadsbyggnadskontoret

## Detaljplan för omarbetning av Götaleden inom stadsdelen Gullbergsvass i Göteborg

Göteborg 2014-12-16, rev 2015-04-27/


Birgitta Löf  
Planchef

Anna Samuelsson  
Planarkitekt


PLANKARTA 1 av 2

2 - 5287

2 - 5287  
st


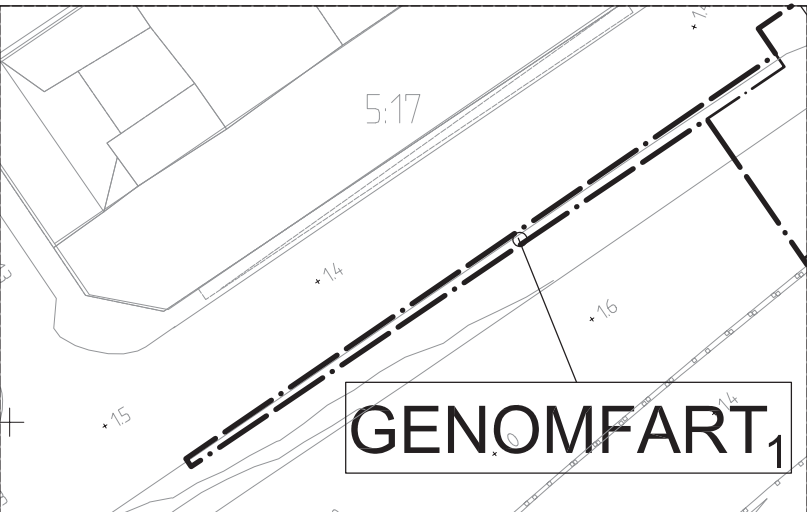


Förstoring 1 i skala 1:400

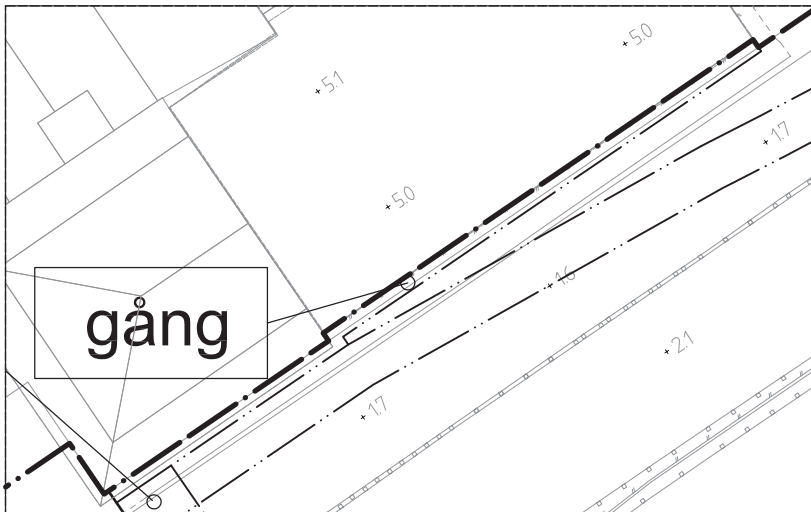


Förstoring 2 i skala 1:400



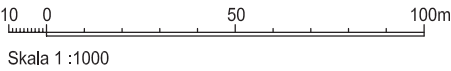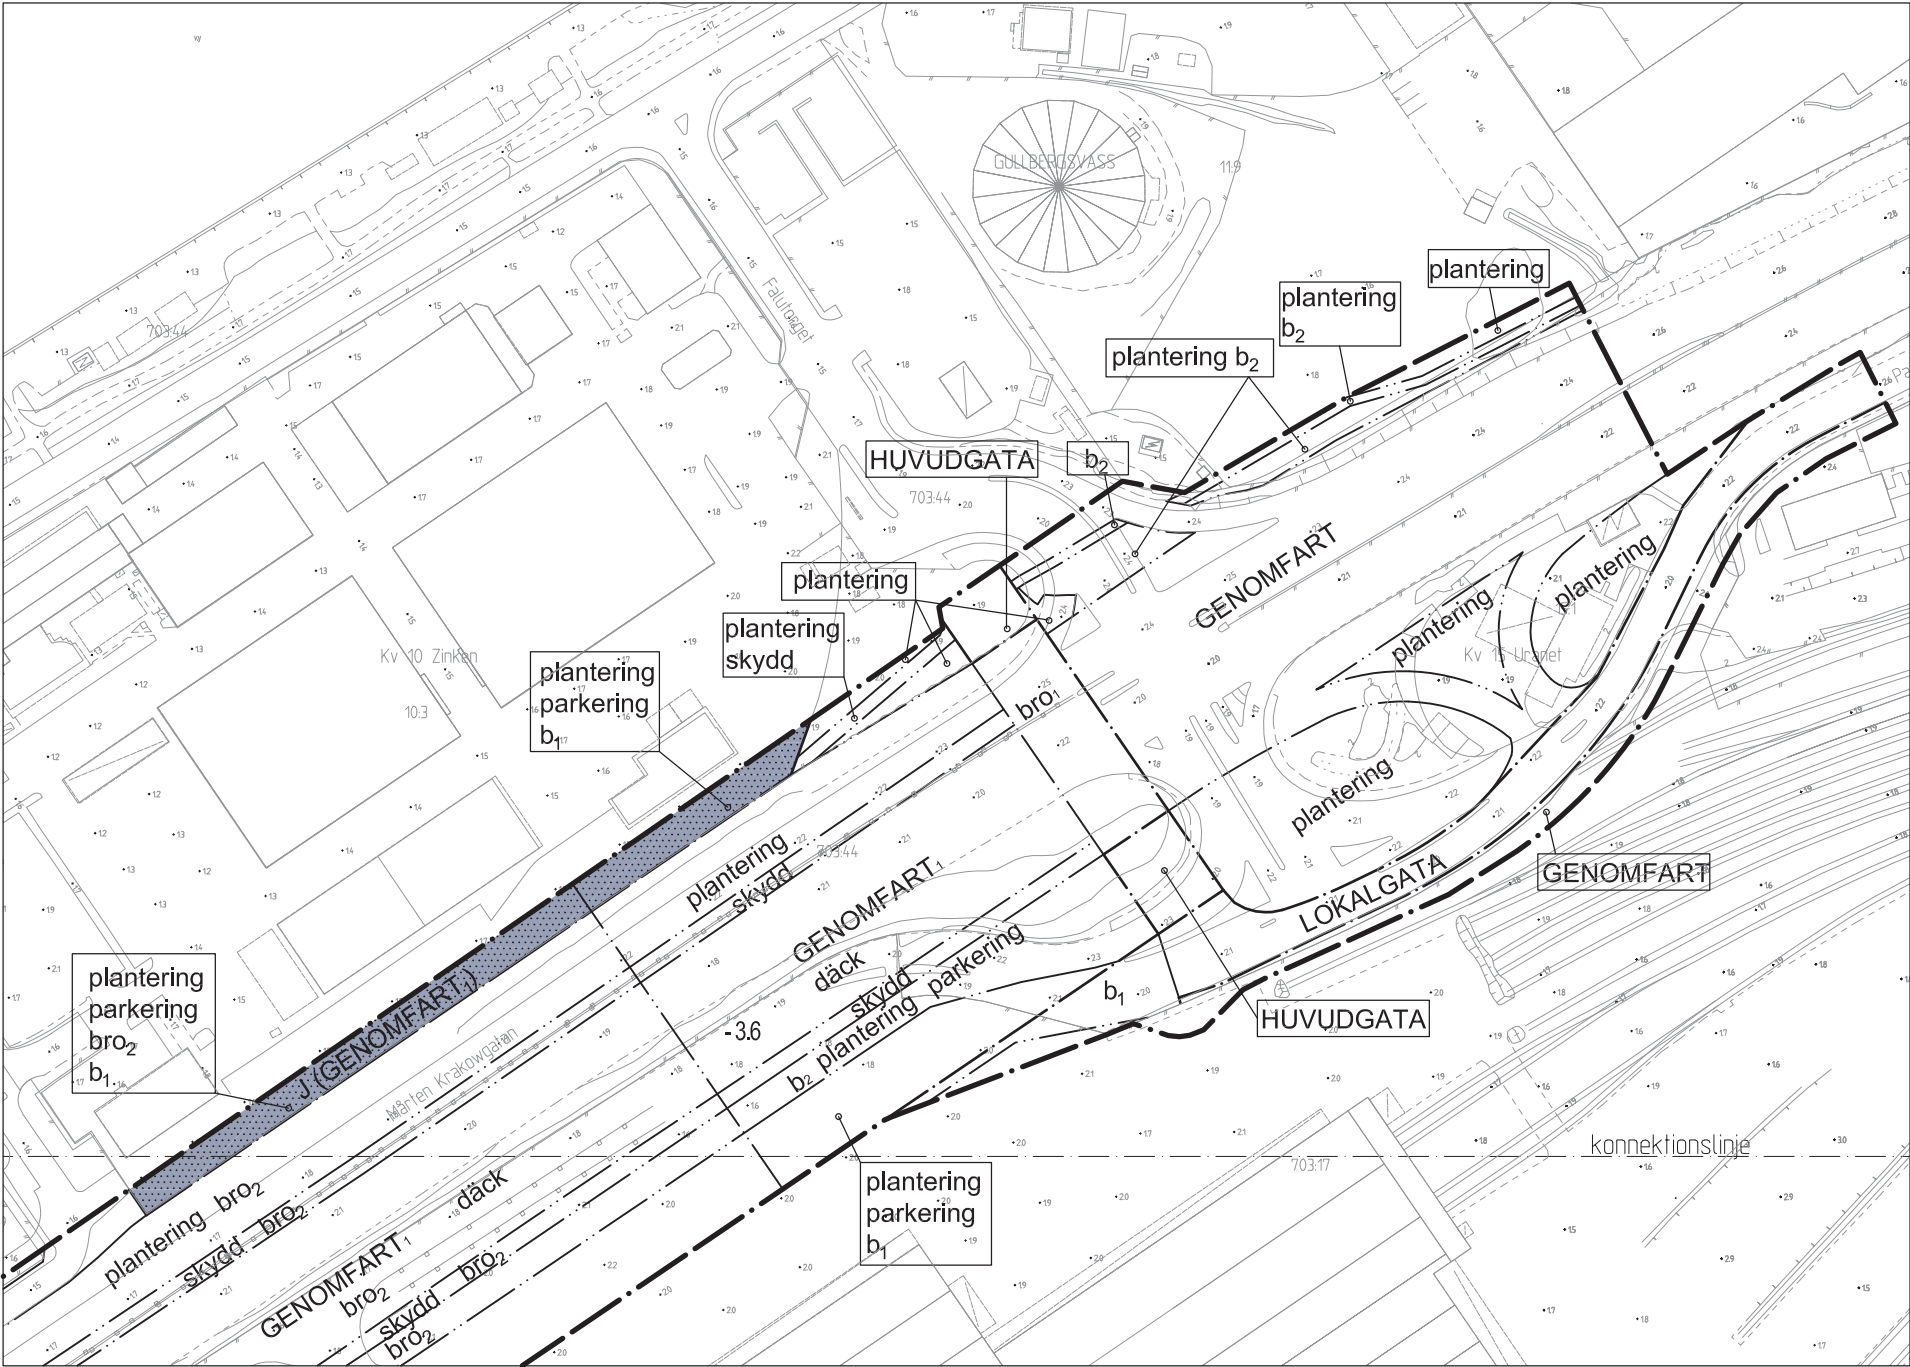

Cadritad av: Elisabet Wästlund

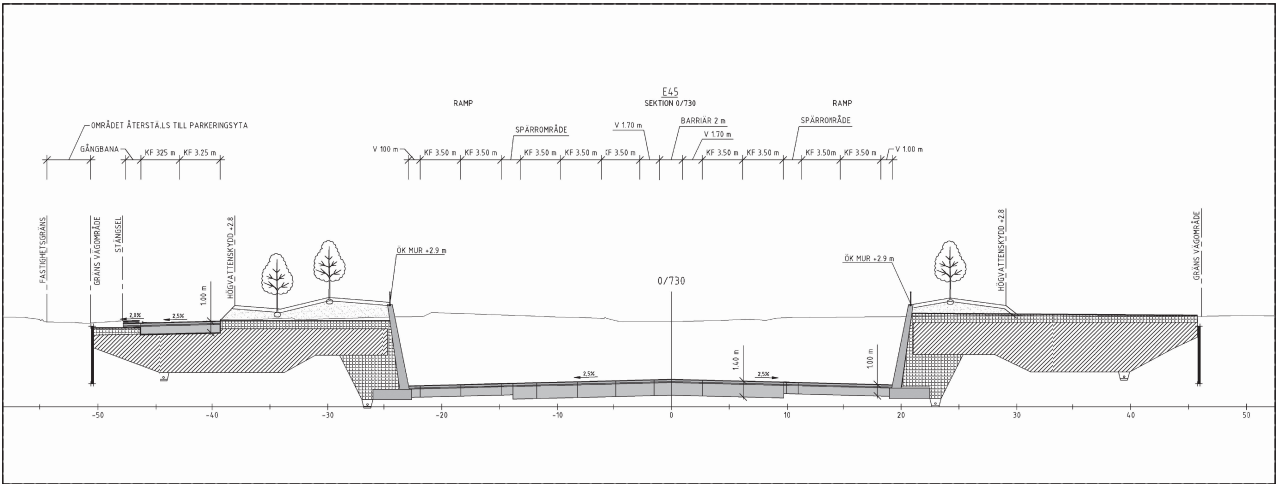

Sektion av vägbanan  
Källa: Tyréns AB för Trafikverket

|   |  |   |  |   |  |
|---|--|---|--|---|--|
| <p>BETECKNINGAR PÅ PLANKARTAN</p> <p>— • — Planområdesgräns</p> <p>— · — Användningsgräns</p> <p>— · · — Egenskapsgräns</p>   |  | <p>2. ANVÄNDNING AV KVARTERSMARK</p> <p>E Teknisk anläggning</p> <p>J Industri. Får underbyggas med genomfartstrafiks-ändamål.</p>   |  | <p>4. BEGRÄNSNING AV MARKENS BEBYGGANDE</p> <p>Byggnad får inte uppföras. Mur får uppföras.</p>   |  |
| <p>PLANBESTÄMMELSER</p> <p>Följande gäller inom områden med nedanstående beteckningar. Där beteckning saknas gäller bestämmelsen inom hela området. Endast angiven användning och utformning är tillåten.</p> <p>1. ANVÄNDNING AV ALLMÄN PLATS</p> <p>GENOMFART<sub>1</sub> Genomfartstrafik i sänkning. Sänkning ska utformas förberedd för överdäckning. Bullerskydd får anordnas. Ljudabsorbenter får anordnas längs stödmurar. Vid överdäckning får ljudabsorbenter anordnas vid tunnelmynning.</p> <p>GENOMFART Genomfartstrafik. Bullerskydd får anordnas. Ljudabsorbenter får anordnas längs stödmurar. Vid överdäckning får ljudabsorbenter anordnas vid tunnelmynning.</p> <p>(GENOMFART<sub>1</sub>) Genomfartstrafik i sänkning. Får överbyggas med industriändamål.</p> <p>HUVUDGATA Trafik mellan områden</p> <p>LOKALGATA Lokaltrafik</p> |  | <p>3. UTFORMNING AV ALLMÄN PLATS</p> <p>- 3,6 Vägbanan får inte anordnas till en höjd högre än - 3,6 möh</p> <p>bro<sub>01</sub> Bro för allmän lokaltrafik får anordnas med en fri höjd av minst 4,7 meter ovan GENOMFART<sub>1</sub></p> <p>bro<sub>02</sub> Broar för allmän lokaltrafik får anordnas med en fri höjd av minst 4,7 meter ovan GENOMFART<sub>1</sub></p> <p>skydd Skärm med en minsta höjd på 1 meter och max höjd 3 meter ska uppföras</p> <p>gång gångbana</p> <p>däck Byggbart, planterbart och körbart bjälklag får anordnas med en fri höjd av minst 4,7 meter</p> <p>plantering Marken ska beklädas med gräs och träd.Stenläggning eller motsvarande tillåts</p> <p>parkering Parkering får anordnas</p> <p>Vid överdäckning får ventilationstorn uppföras vid tunnelmynning.</p> <p>Vid överdäckning ska två tunnelrör uppföras. Utrymningsvägar ska finnas mellan tunnelrören.</p> |  | <p>5. UTFORMNING AV KVARTERSMARK</p> <p>parkering Parkering får anordnas</p> <p>0,0 Högsta totalhöjd i meter</p> <p>6. BELASTNINGSRESTRIKTIONER</p> <p>b<sub>1</sub> Marken får belastas med maximalt 8 kPa</p> <p>b<sub>2</sub> Marken får belastas med maximalt 10 kPa</p> <p>7. ÖVERSVÄMNINGSSKYDD</p> <p>Högvattenskydd ska anordnas till en höjd av minst + 2,8 möh</p> <p>8. ADMINISTRATIVA BESTÄMMELSER</p> <p>Genomförandetiden är 5 år från den dag planen vinner laga kraft.</p> <p>UPPLYSNINGAR</p> <p>Vid påträffande av formlämning ska Länsstyrelsen kontaktas.</p> |  |
|   |  | <p>GRANSKNINGSHANDLING</p> <p>Granskningshandlingarna består av:</p> <ul style="list-style-type: none"><li>- plankarta med bestämmelser</li><li>- planbeskrivning</li><li>- illustrationsritning</li></ul> <p>- grundkarta</p> <p>- fastighetsförteckning</p> <p>- samrådsredogörelse</p>   |  |   |  |
|   |  | <p>BESLUT (Plankarta,-bestämmelser)</p> <p>BN utställning 2014-12-16 §509</p> <p>BN godk./antag. _____</p> <p>KF antagande _____</p> <p>Laga kraft _____</p> <p>Detaljplanen är upprättad enligt PBL 2010:900, normalt planförfarande</p>   |  | <p>PLANHANDLINGAR</p> <p>Plankarta med bestämmelser</p> <p>Planbeskrivning</p>   |  |
|   |  | <p>GRUNDKARTAN</p> <p>Grundkartan upprättad genom utdrag ur digitala primärkartans databas. Referenssystem i plan/ höjd: SWEREF 99 12 00/ RH 2000</p>   |  | <p>Beteckningar: enligt Lantmäteriets Handbok i mät- och kartrågor (HMK-Ka) med de avvikelser som redovisats i beteckningarna.</p>   |  |
|   |  | <p> Göteborgs Stad<br/>Stadsbyggnadskontoret</p>   |  | <p>Detaljplan för omarbetning av Götaleden inom stadsdelen Gullbergsvass i Göteborg</p>   |  |
|   |  | <p>Göteborg 2014-12-16, rev 2015-04-27/</p>   |  |   |  |
|   |  | <p>Birgitta Löf<br/>Planchef</p>   |  | <p>Anna Samuelsson<br/>Planarkitekt</p>   |  |
|   |  | <p>PLANKARTA 2 av 2</p>   |  | <p>2 - 5287</p>   |  |