

Cadritad av: Elisabet Wästlund


BETECKNINGAR
- - - Planområdesgräns

SAMRÅDSHANDLING

Samrådshandlingarna består av:

- plankarta med bestämmelser
- planbeskrivning
- illustrationsritning

- grundkarta (preliminär)
- fastighetsförteckning (preliminär)
- samrådsrets

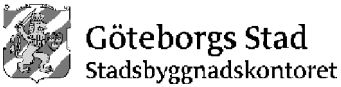

Detaljplan för omarbetning av Götaleden inom stadsdelen Gullbergsvass i Göteborg

Göteborg 2014-03-20

Birgitta Löf Planchef
Anna Samuelsson Planarkitekt



st

BETECKNINGAR

— • — — Planområdesgräns

SAMRÅDSHANDLING

Samrådshandlingarna består av:

- plankarta med bestämmelser

- planbeskrivning

- grundkarta (preliminär)

- fastighetsförteckning (preliminär)

- samrådsrets



Göteborgs Stad
Stadsbyggnadskontoret

Detaljplan för omarbetsning av Götaleden inom stadsdelen Gullbergsvass i Göteborg

Göteborg 2014-03-20


Birgitta Löf
Planchef

Anna Samuelsson
Planarkitekt

ILLUSTRATIONSRITNING 2 av 2

2 - XXXX

Cadritad av: Elisabet Wästlund

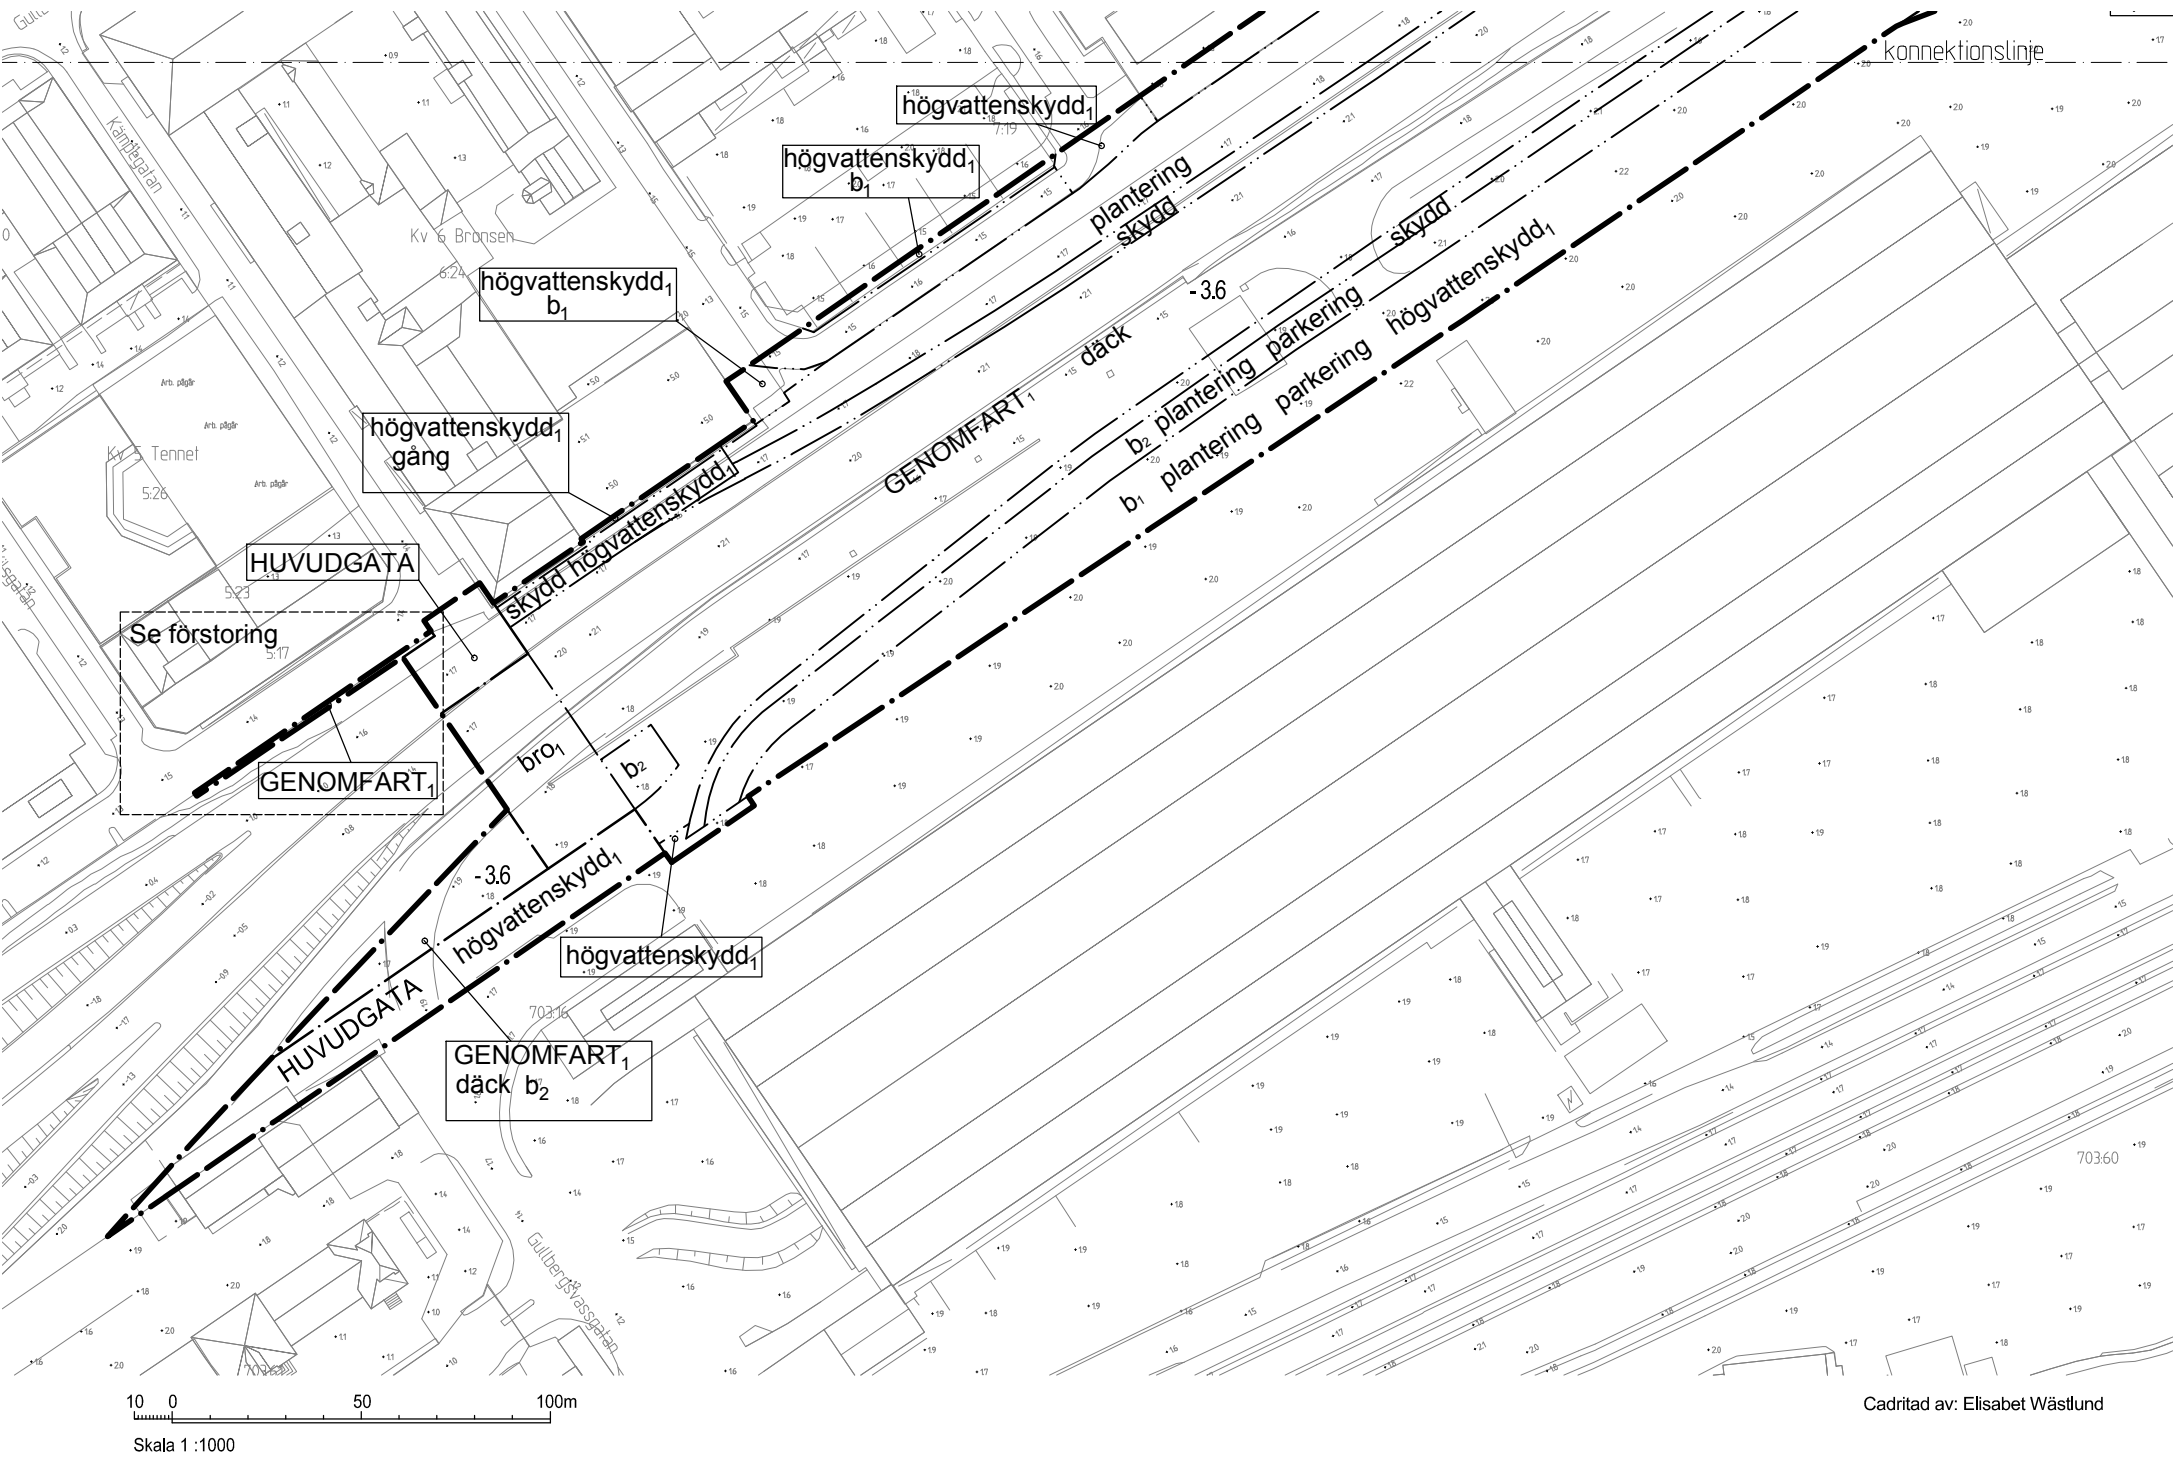

BETECKNINGAR PÅ PLANKARTAN

- Planområdesgräns
- Användningsgräns
- Egenskapsgräns

PLANBESTÄMMELSER

Följande gäller inom områden med nedanstående beteckningar. Där beteckning saknas gäller bestämmelsen inom hela området. Endast angiven användning och utformning är tillåten.

1. ANVÄNDNING AV ALLMÄN PLATS

GENOMFART1 Genomfartstrafik i sänkning. Sänkning ska utformas förberedd för överdäckning. Bullerskydd får anordnas.

GENOMFART Genomfartstrafik. Bullerskydd får anläggas

HUVUDGATA Trafik mellan områden

LOKALGATA Lokaltrafik

2. UTFORMNING AV ALLMÄN PLATS

bro1 Bro för allmän lokaltrafik får anläggas med en fri höjd av minst 5,2 meter ovan GENOMFART1

skydd Skärm med en minsta höjd på 1 meter och max höjd 3 meter ska uppföras

gång Gångbana

däck Byggbart bjälklag får anordnas med en fri höjd av minst 6,7 meter

plantering Marken ska beklädas med gräs och träd, stenläggning eller motsvarande tillåts

parkering Parkering får anordnas

3. MARKENS ANORDNANDE

- 3.6 Vägbanan får inte anordnas till en höjd högre än - 3,6 möh

4. BELASTNINGSRESTRIKTIONER

b1 Marken får belastas med maximalt 8 kPa

b2 Marken får belastas med maximalt 10 kPa

5. ÖVERSVÄMNINGSSKYDD

högvattenskydd1 Högvattenskydd ska anordnas till en höjd av + 2,8 möh

högvattenskydd2 Högvattenskydd ska anordnas till en höjd av + 2,5 möh

6. ADMINISTRATIVA BESTÄMMELSER

Genomförandetiden är 5 år från den dag planen vinner laga kraft.

UPPLYSNINGAR

Vägprojektet ska utföras i enighet med intentionerna av det av Trafikverket framtagna gestaltungsprogram, 2014-03-03

SAMRÅDSHANDLING

Samrådshandlingarna består av:

- plankarta med bestämmelser
- planbeskrivning
- illustrationsritning

- grundkarta (preliminär)
- fastighetsförteckning (preliminär)
- samrådsplans

BESLUT (Plankarta,-bestämmelser)

BN utställning
BN godk./antag.
KF antagande
Laga kraft

PLANHANDLINGAR


Plankarta med bestämmelser
Planbeskrivning

Detaljplanen är upprättad enligt PBL 2010:900, normalt planförfarande

GRUNDKARTAN

Grundkartan upprättad genom utdrag ur digitala primärkartans databas. Referenssystem i plan/ höjd: SWEREF 99 12 00/ RH 2000

Beteckningar: enligt Lantmäteriets Handbok i mät- och kartfrågor (HMK-Ka) med de avvikelser som redovisats i beteckningarna.

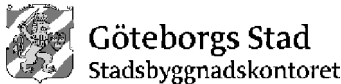


Detaljplan för omarbetning av Götaleden inom stadsdelen Gullbergsvass i Göteborg


Göteborg 2014-03-20

Birgitta Löf
Planchef


Anna Samuelsson
Planarkitekt

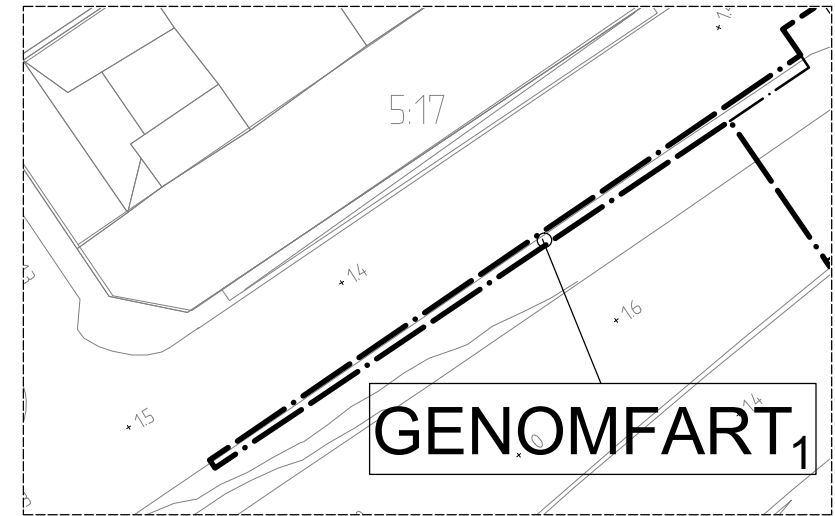

Förstoring i skala 1:400

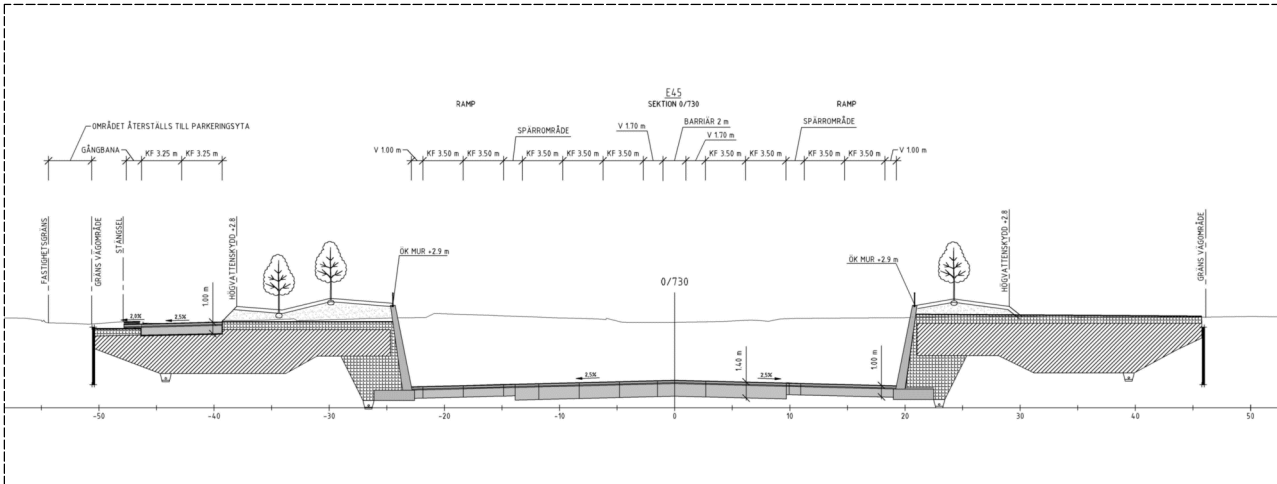

Sektion av vägbanan
Källa: Tyréns AB för Trafikverket

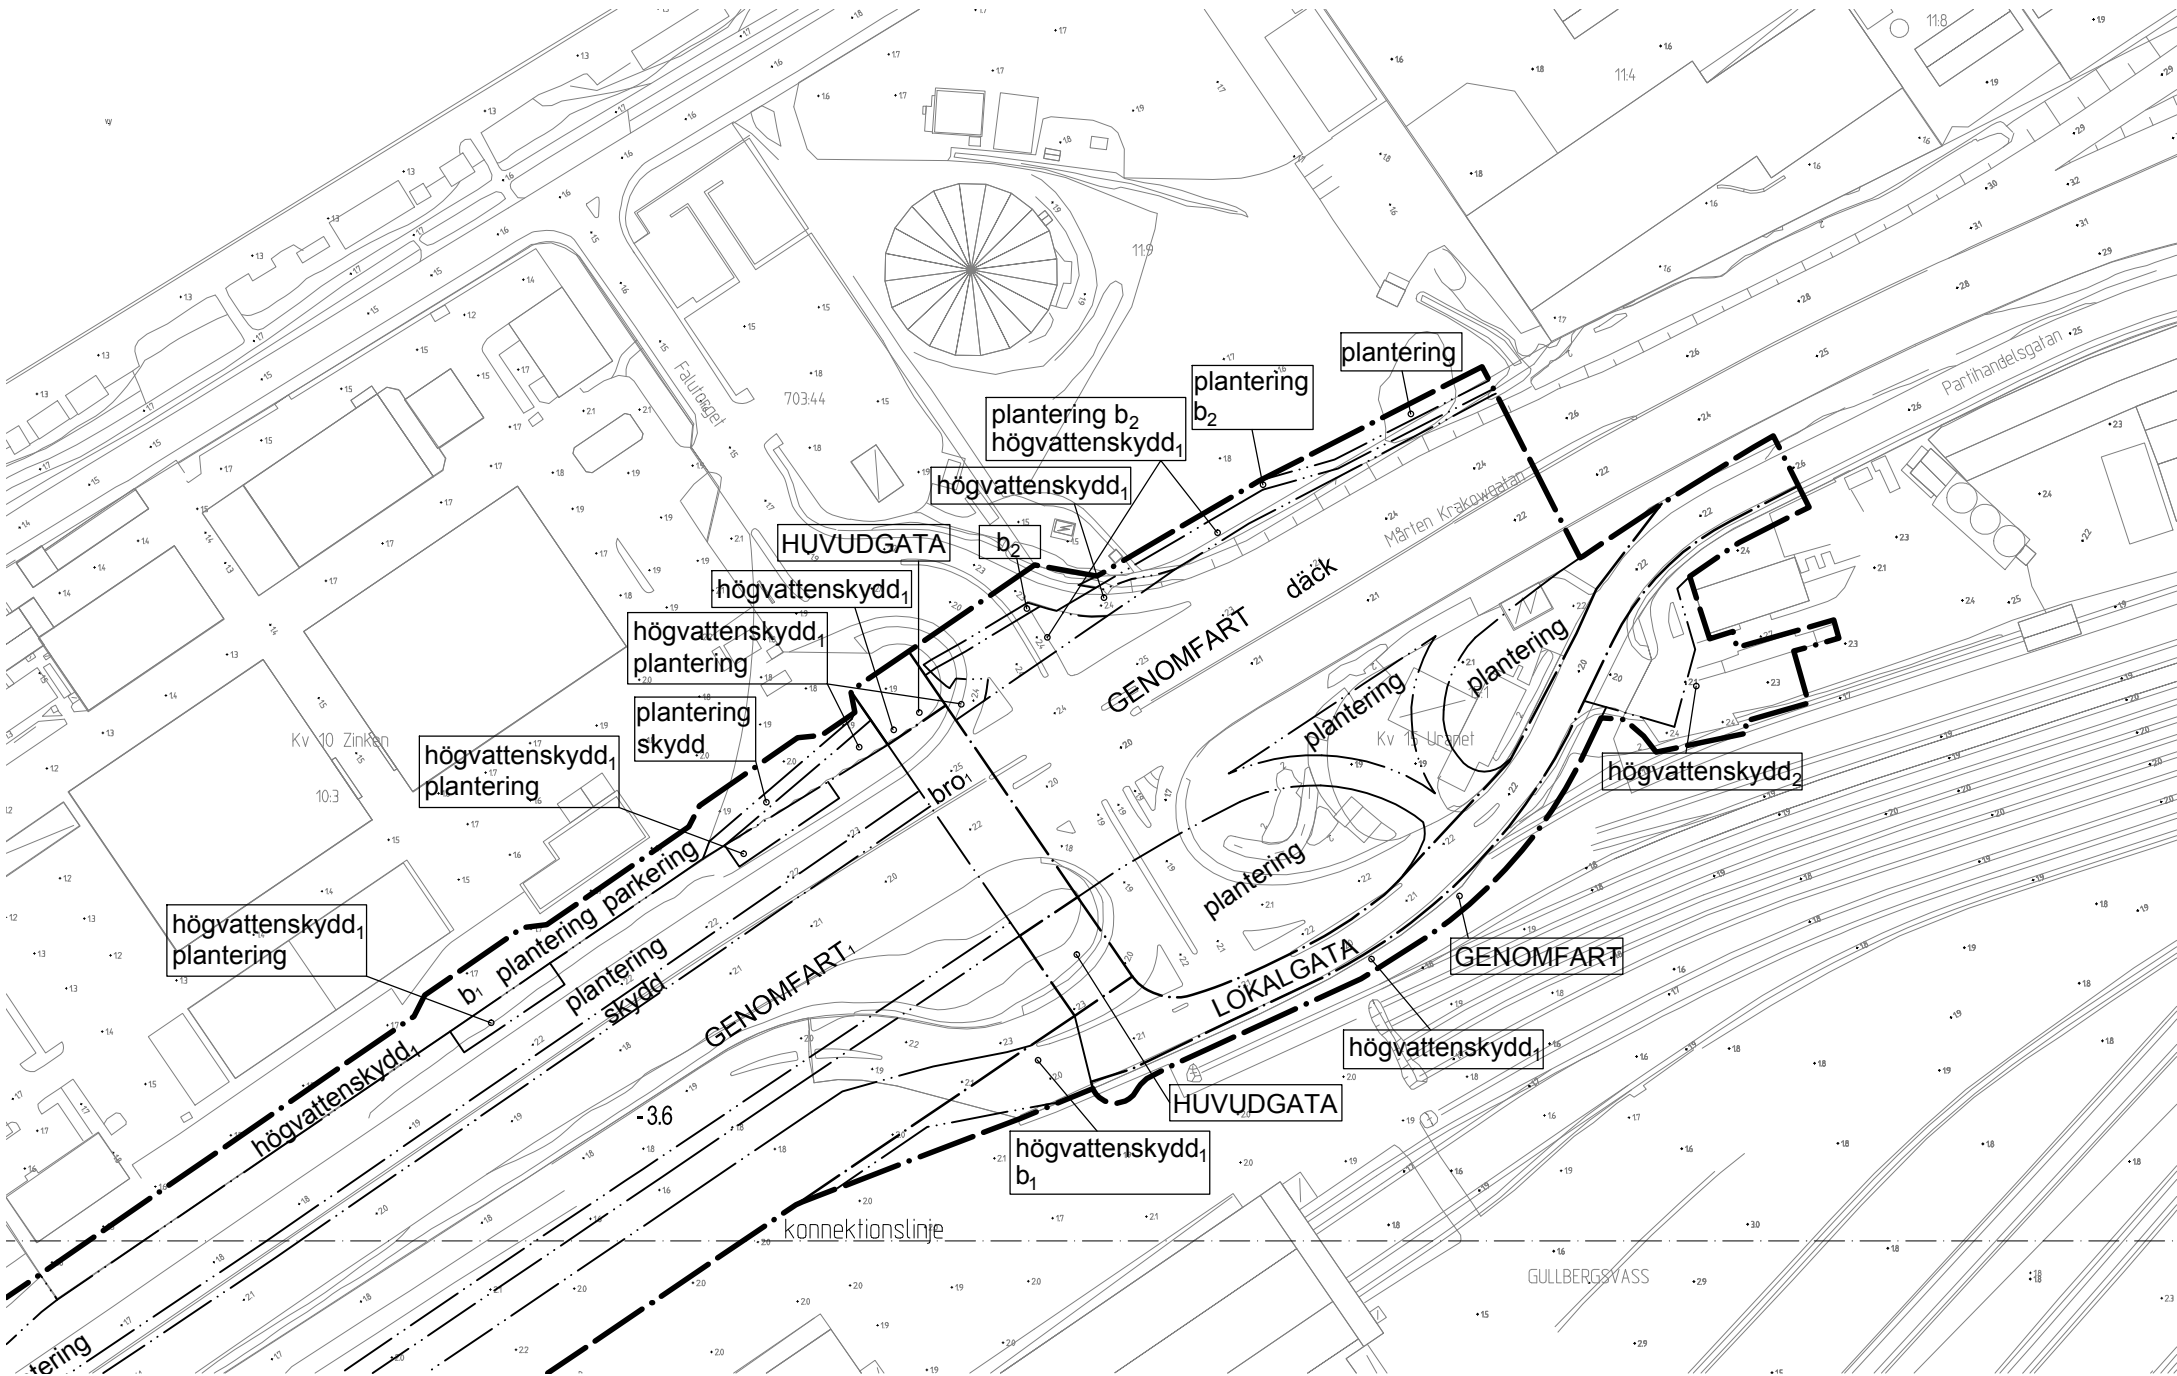

BETECKNINGAR PÅ PLANKARTAN

- Planområdesgräns
- Användningsgräns
- Egenskapsgräns

PLANBESTÄMMELSER

Följande gäller inom områden med nedanstående beteckningar. Där beteckning saknas gäller bestämmelsen inom hela området. Endast angiven användning och utformning är tillåten.

1. ANVÄNDNING AV ALLMÄN PLATS

GENOMFART₁ Genomfartstrafik i sänkning. Sänkning ska utformas förberedd för överdäckning. Bullerskydd får anordnas.

GENOMFART Genomfartstrafik. Bullerskydd får anläggas

HUVUDGATA Trafik mellan områden

LOKALGATA Lokaltrafik

2. UTFORMNING AV ALLMÄN PLATS

bro₁ Bro för allmän lokaltrafik får anläggas med en fri höjd av minst 5,2 meter ovan GENOMFART₁

skydd Skärm med en minsta höjd på 1 meter och max höjd 3 meter ska uppföras

gång Gångbana

däck Byggbart bjälklag får anordnas med en fri höjd av minst 6,7 meter

plantering Marken ska beklädas med gräs och träd, stenläggning eller motsvarande tillåts

parkering Parkering får anordnas

3. MARKENS ANORDNANDE

- 3.6 Vägbanan får inte anordnas till en höjd högre än - 3,6 möh

4. BELASTNINGSRESTRIKTIONER

b₁ Marken får belastas med maximalt 8 kPa

b₂ Marken får belastas med maximalt 10 kPa

5. ÖVERSVÄMMNINGSSKYDD

högvattenskydd₁ Högvattenskydd ska anordnas till en höjd av + 2,8 möh

högvattenskydd₂ Högvattenskydd ska anordnas till en höjd av + 2,5 möh

6. ADMINISTRATIVA BESTÄMMELSER

Genomförandetiden är 5 år från den dag planen vinner laga kraft.

UPPLYSNINGAR

Vägprojektet ska utföras i enighet med intentionerna av det av Trafikverket framtagna gestaltningsprogram, 2014-03-03

SAMRÅDSHANDLING

Samrådshandlingarna består av:
- plankarta med bestämmelser
- planbeskrivning
- illustrationsritning

- grundkarta (preliminär)
- fastighetsförteckning (preliminär)
- samråds-krets

BESLUT (Plankarta,-bestämmelser)

BN utställning _____
BN godk./antag. _____
KF antagande _____
Laga kraft _____

Detaljplanen är upprättad enligt PBL 2010:900, normalt planförfarande


PLANHANDLINGAR

Plankarta med bestämmelser
Planbeskrivning

GRUNDKARTAN

Grundkartan upprättad genom utdrag ur digitala primärkartans databas. Referenssystem i plan/ höjd: SWEREF 99 12 00/ RH 2000

Beteckningar: enligt Lantmäteriets Handbok i mät- och kartfrågor (HMK-Ka) med de avvikelser som redovisats i beteckningarna.

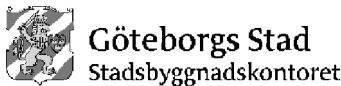

Detaljplan för omarbetning av Götaleden inom stadsdelen Gullbergsvass i Göteborg

Göteborg 2014-03-20

Birgitta Löf
Planchef

Anna Samuelsson
Planarkitekt



- BETECKNINGAR**
- Planområdesgräns
 - Användningsgräns som behålls
 - Användningsgräns som utgår
 - Befintlig byggnad, takkontur resp. fasadliv

- SAMRÅDSHANDLING**
- Samrådshandlingarna består av:
- plankarta med bestämmelser
 - planbeskrivning
 - illustrationsritning
 - grundkarta (preliminär)
 - fastighetsförteckning (preliminär)
 - samrådsplans

GRUNDKARTAN


Grundkartan upprättad genom utdrag ur digitala primärkartans databas.

Referenssystem i plan/ höjd: SWEREF99 12 00/ RH 2000

Geodataavdelningen 20XX-XX-XX

Beteckningar: enligt Lantmäteriets Handbok i mät- och kartfrågor (HMK-Ka) med de avvikelser som redovisats i beteckningarna.

Avd.chef

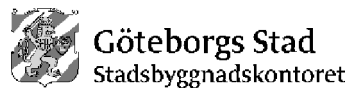


Detaljplan för omarbetning av Götaleden inom stadsdelen Gullbergsvass i Göteborg

Göteborg 2014-03-20

Birgitta Löf
Planchef

Anna Samuelsson
Planarkitekt

Cadritad av: Elisabet Wästlund

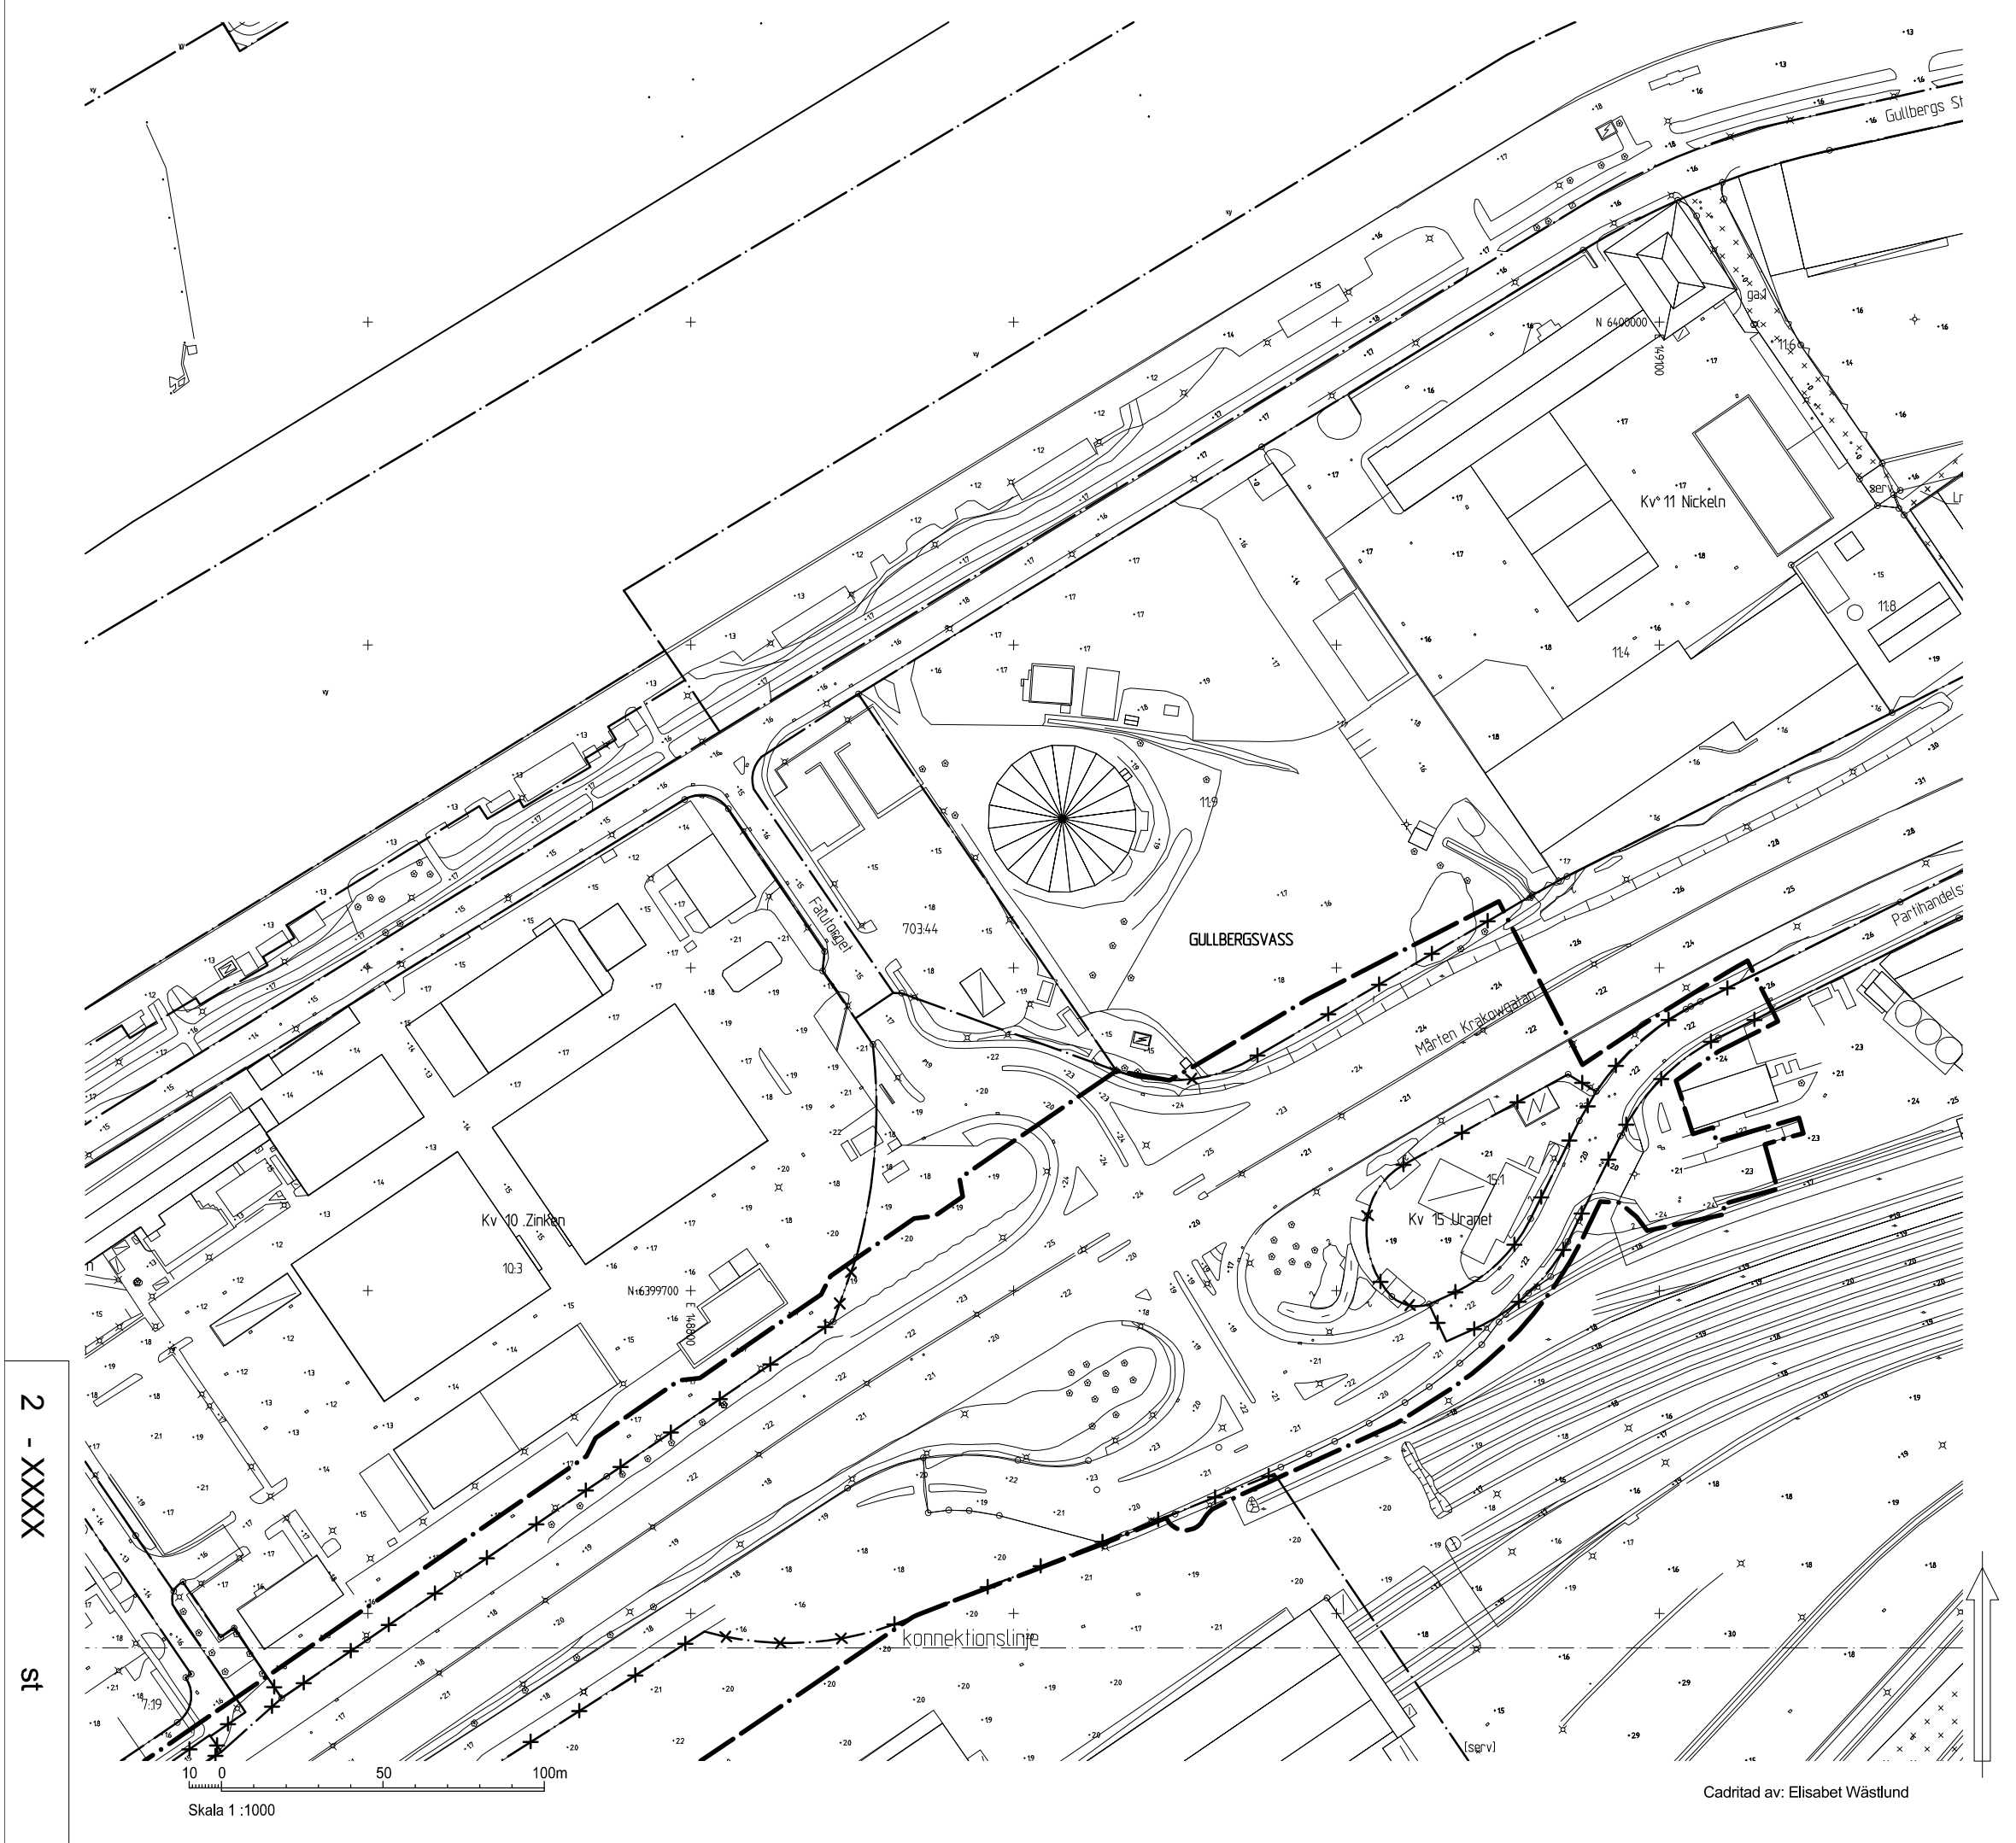

BETECKNINGAR

- Planområdesgräns
- Användningsgräns som behålls
- Användningsgräns som utgår
- Befintlig byggnad, takkontur resp. fasadliv

SAMRÅDSHANDLING

Samrådshandlingarna består av:

- plankarta med bestämmelser
- planbeskrivning
- illustrationsritning

- grundkarta (preliminär)
- fastighetsförteckning (preliminär)
- samrådsplansskiss

GRUNDKARTAN

Grundkartan upprättad genom utdrag ur digitala primärkartans databas.

Referenssystem i plan/ höjd: SWEREF99 12 00/ RH 2000

Geodataavdelningen 20XX-XX-XX

Beteckningar: enligt Lantmäteriets Handbok i mät- och kartfrågor (HMK-Ka) med de avvikelser som redovisats i beteckningarna.

Avd.chef

Göteborgs Stad
Stadsbyggnadskontoret

Detaljplan för omarbetning av Götaleden inom stadsdelen Gullbergsvass i Göteborg

Göteborg 2014-03-20

Birgitta Löf
Planchef

Anna Samuelsson
Planarkitekt

GRUNDKARTA 2 av 2

2 - XXXX