


Skala 1:400

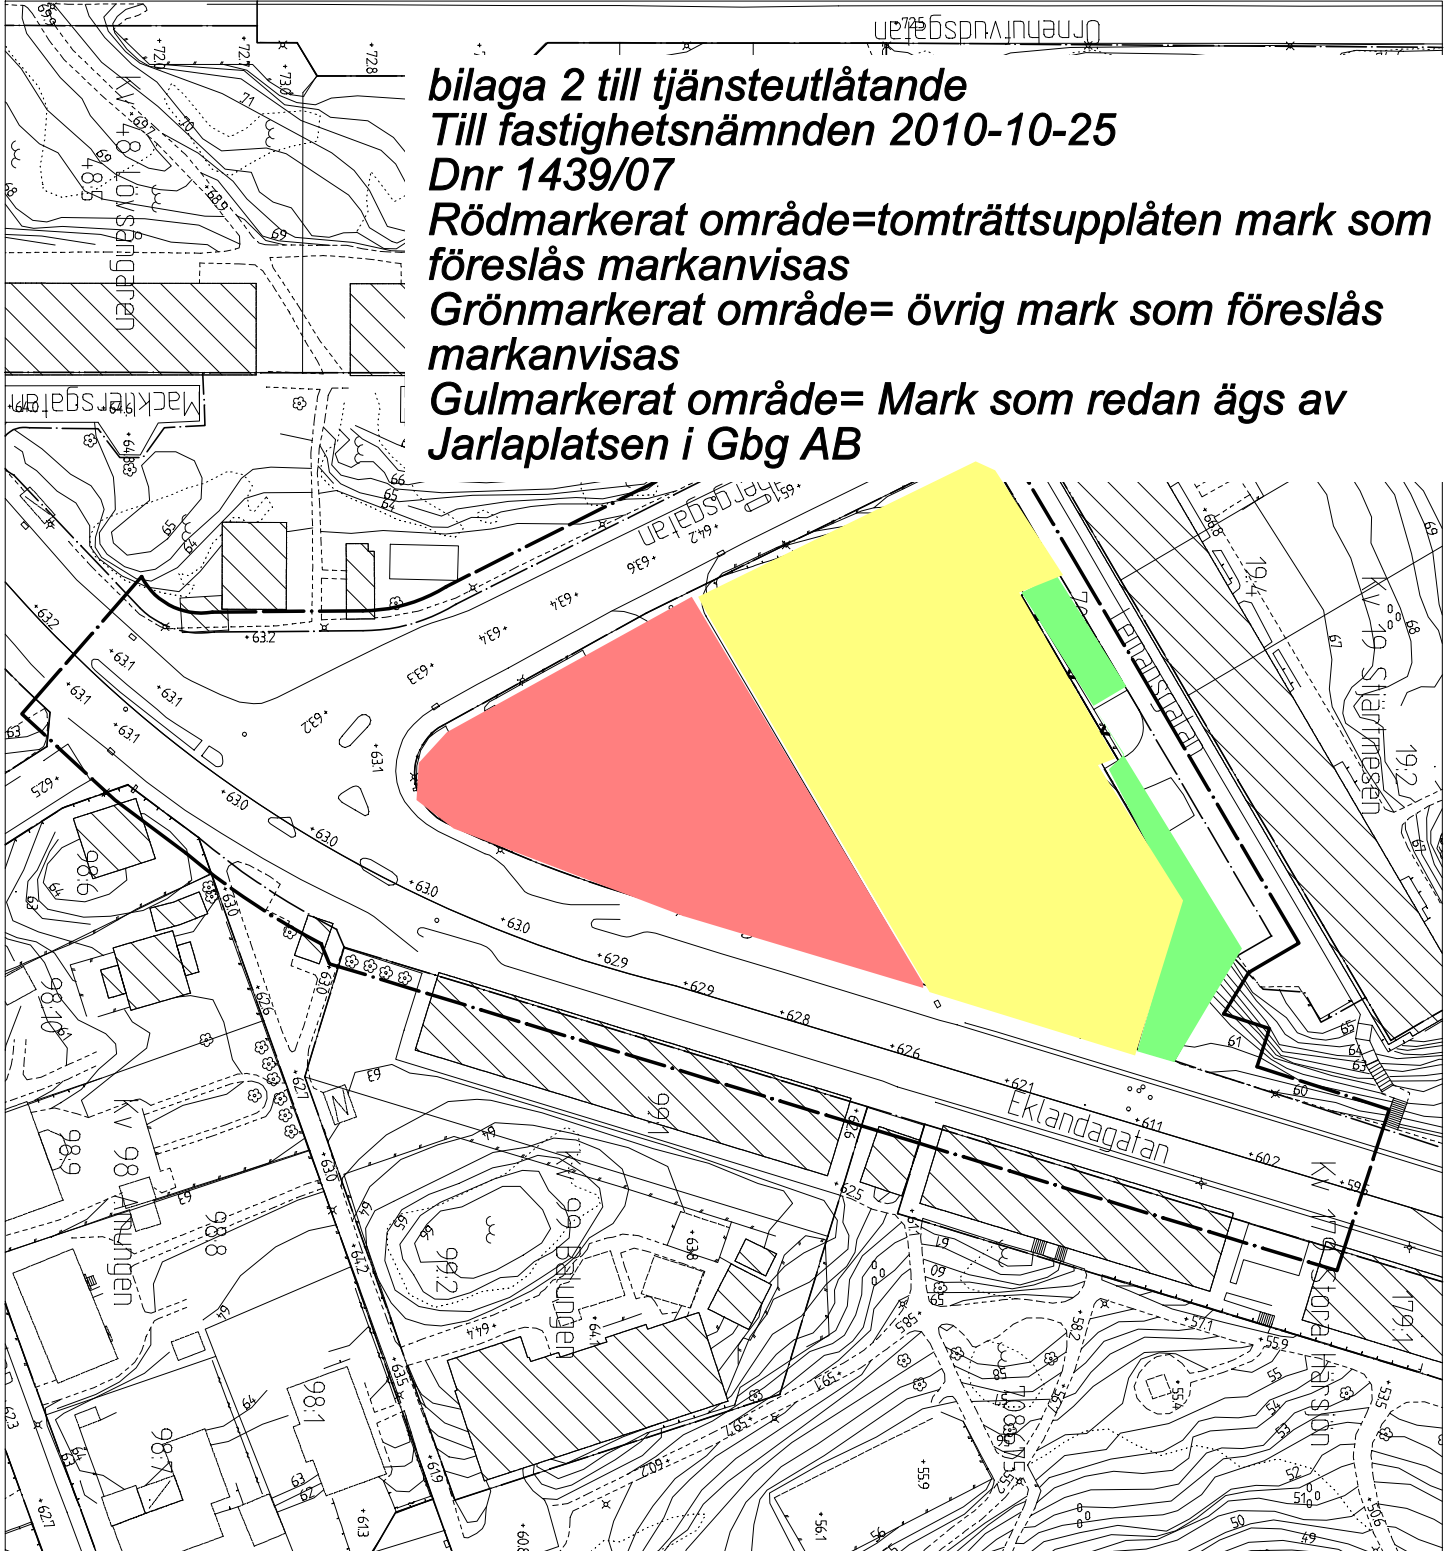

**bilaga 2 till tjänsteutlåtande  
Till fastighetsnämnden 2010-10-25  
Dnr 1439/07**  
**Rödmarkerat område= tomträttsupplåten mark som föreslås markanvisas**  
**Grönmarkerat område= övrig mark som föreslås markanvisas**  
**Gulmarkerat område= Mark som redan ägs av Jarlaplatsen i Gbg AB**

- BETECKNINGAR**
- Ulg som ligger 3 m utöver planerade gränser
  - Användningsgränser som behålls
  - Användningsgränser som utgår
  - Befintlig byggnad, takstruktur resp. fasadiv

- UTSTÄLLNINGSHANDLING**
- Utställningshandlingarna består av:
- planerna med bestämmelser
  - planbeskrivning
  - genomförandebeskrivning
- och:
- gestaltungsprogram
  - illustrering
  - grundarna
  - fastighetsförklaring
  - samrådsprotokoll
  - samrådsunderlag

**GRUNDKARTAN**

Grundkartan upprättad genom utdrag ur offentlig primärkartans databas. Riksmäteriet 1991 (1:25000). SMIETER 89 12 00 GH 188

Geodetiska enheten 2009-12-04

Beteckningar: Enligt Lantmäteriets handbok till kartläggningen: Kartgränser (KMK-CA) med de svårigheter som redovisas i beskrivningarna.

Lars Fredrik  
Amdahl

Solveig Eliasson

**Göteborgs Stad**  
Stadsbyggnadskontoret

**Detailplan för BOSTÄDER OCH HANDEL INOM KV DOMHERREN inom stadsdelen Johanneberg i Göteborg**

Göteborg 2009-12-22 koncept