




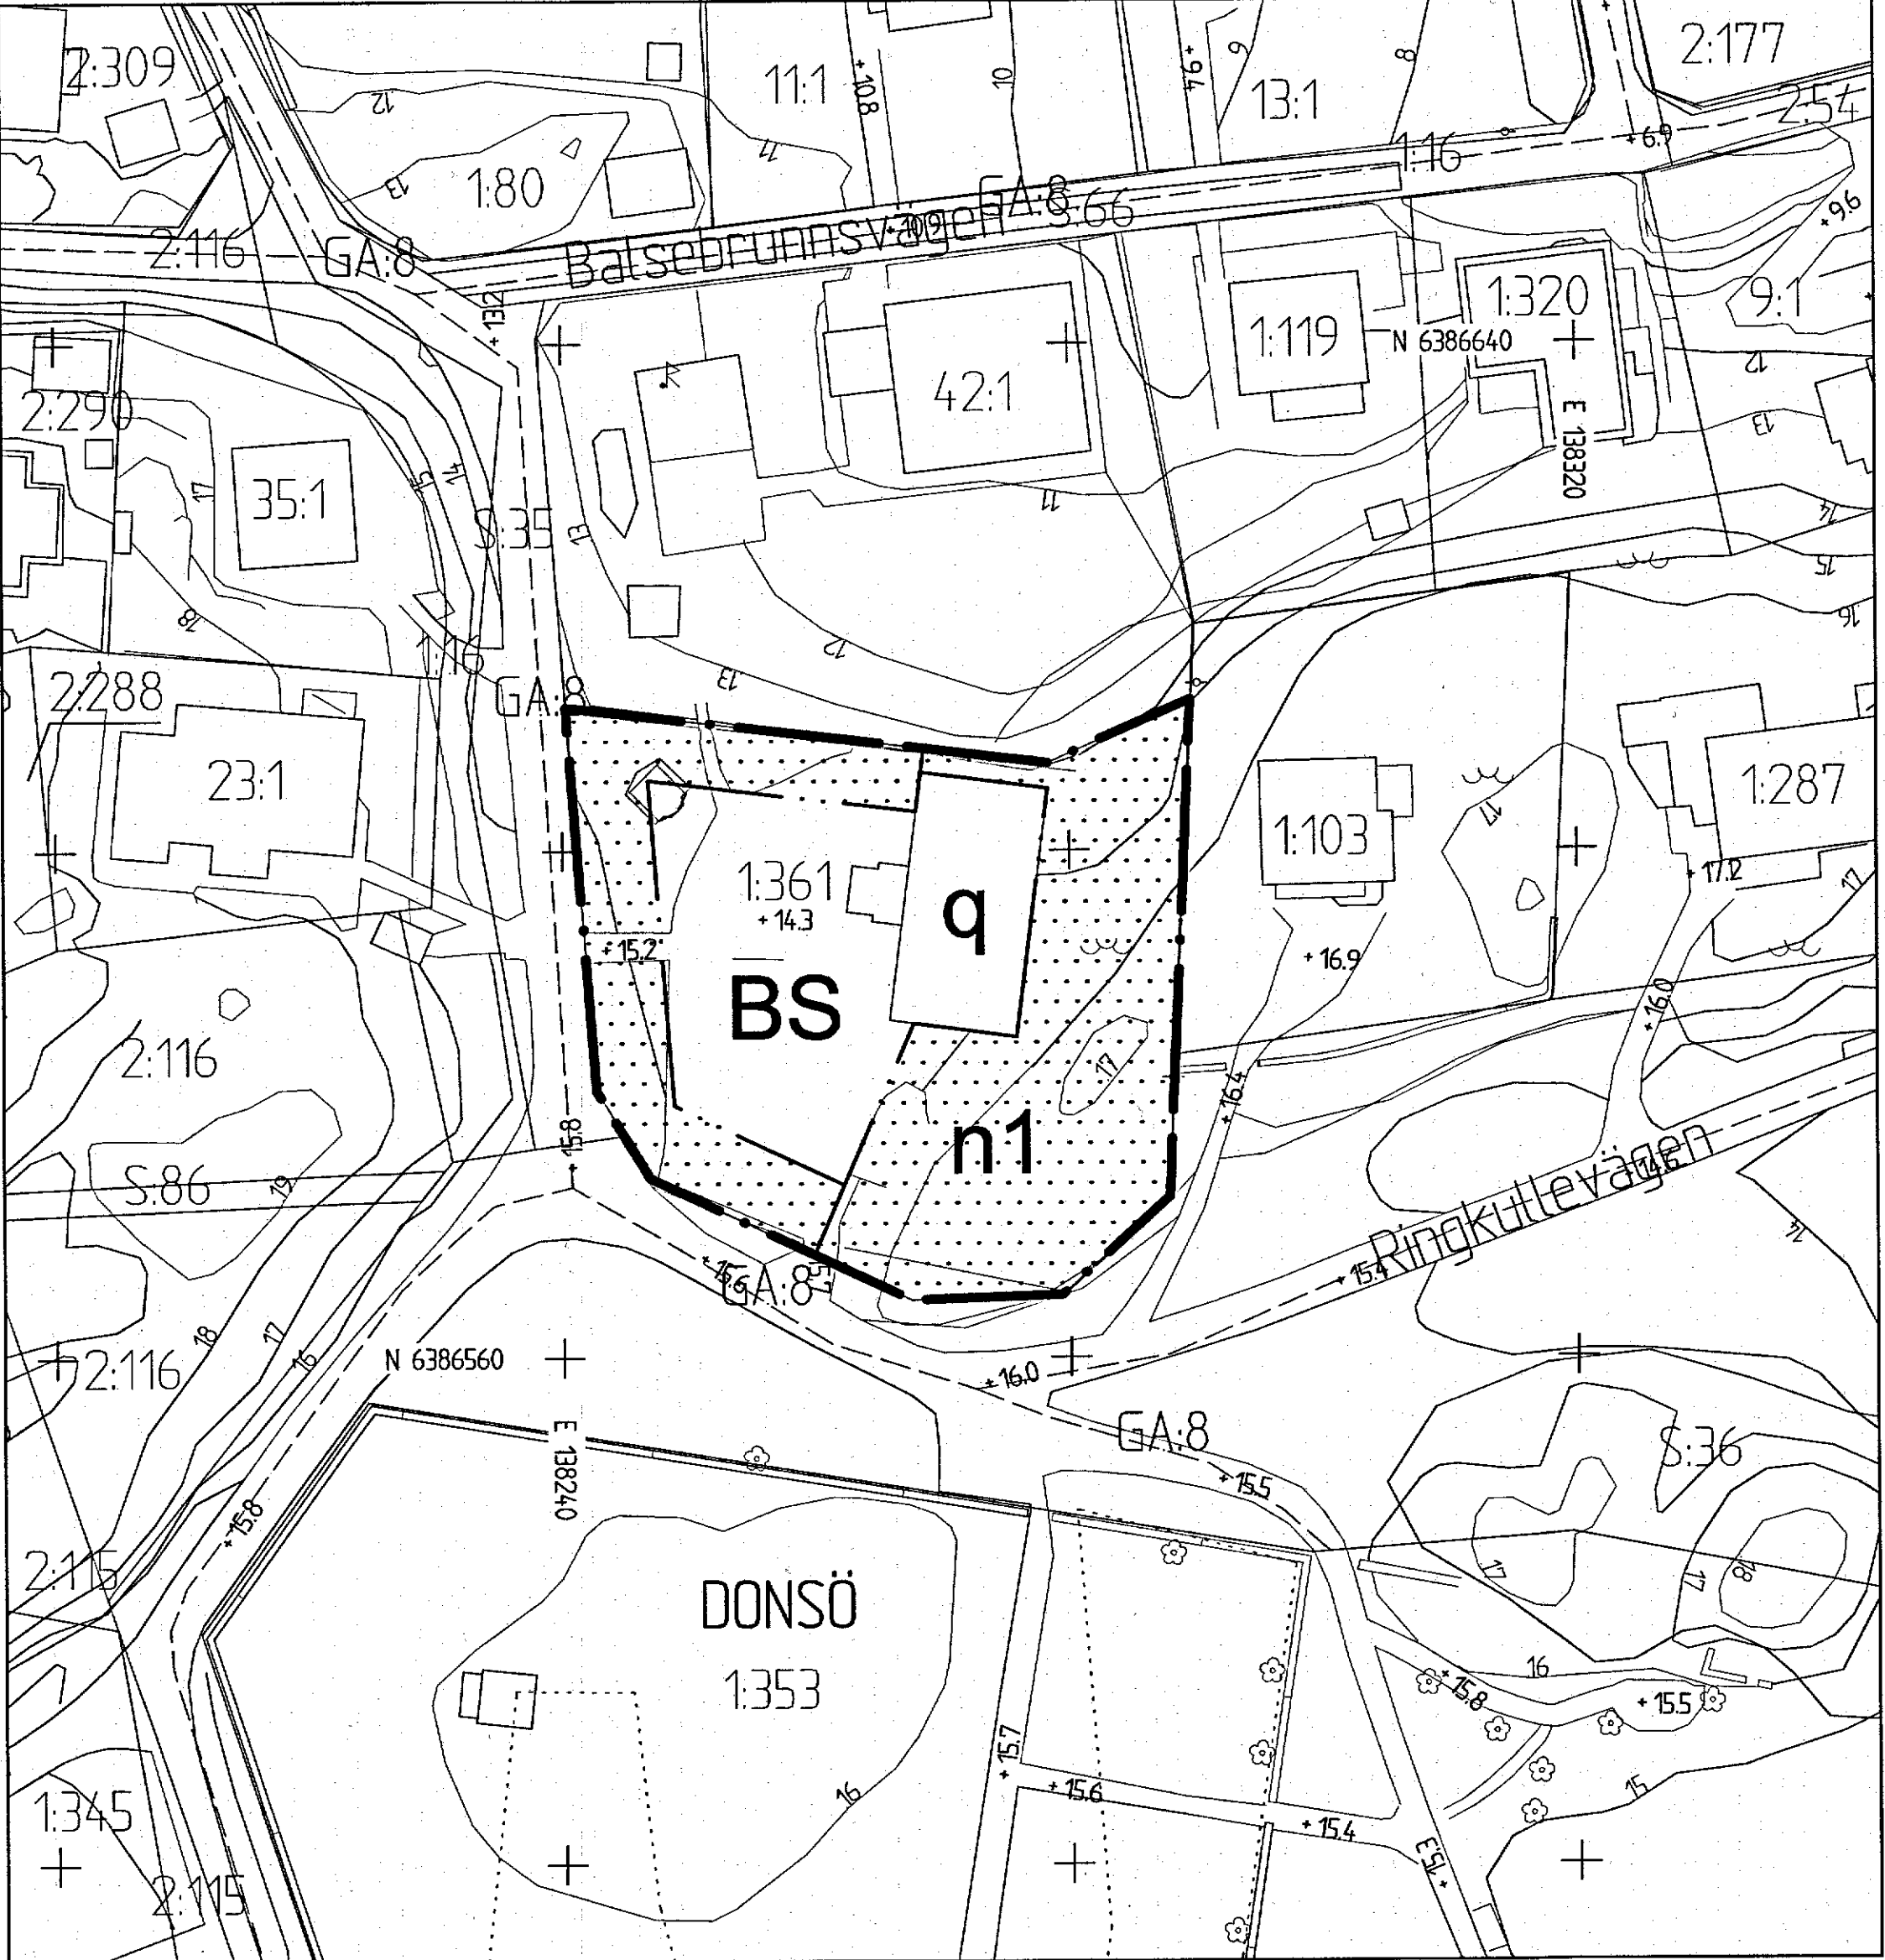


GRUNDKARTA

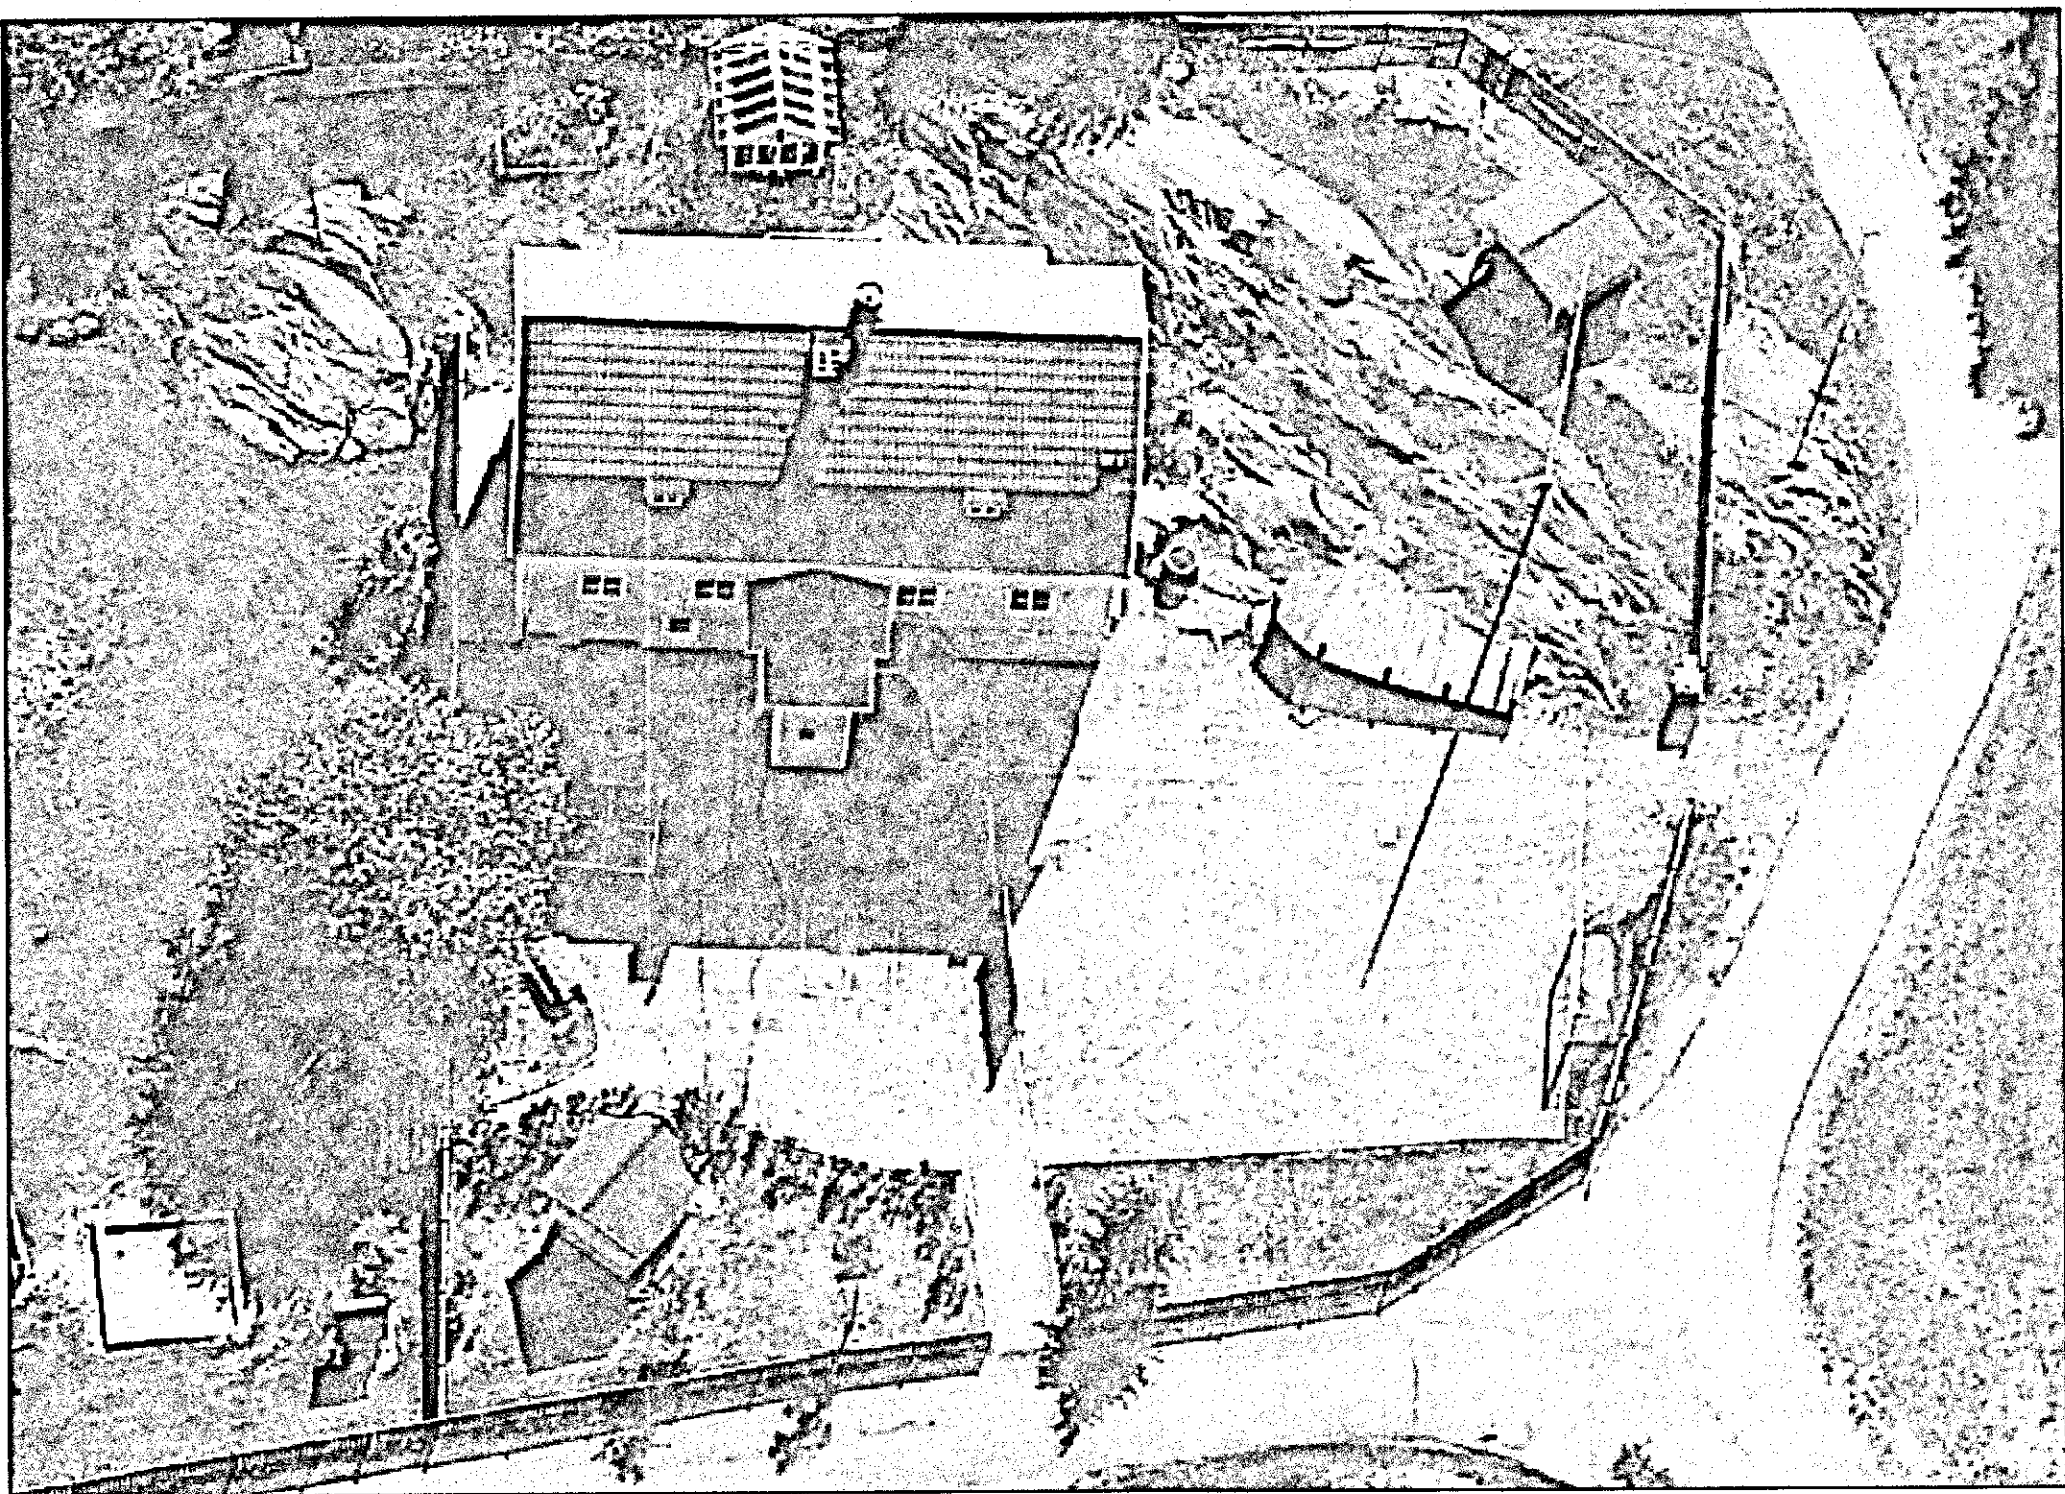


PLANKARTA

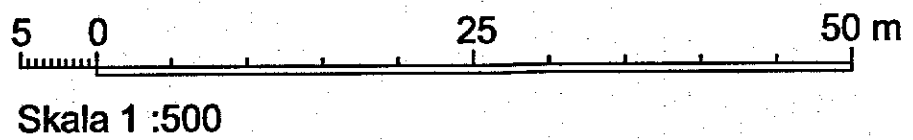

ILLUSTRATIONS-RITNING

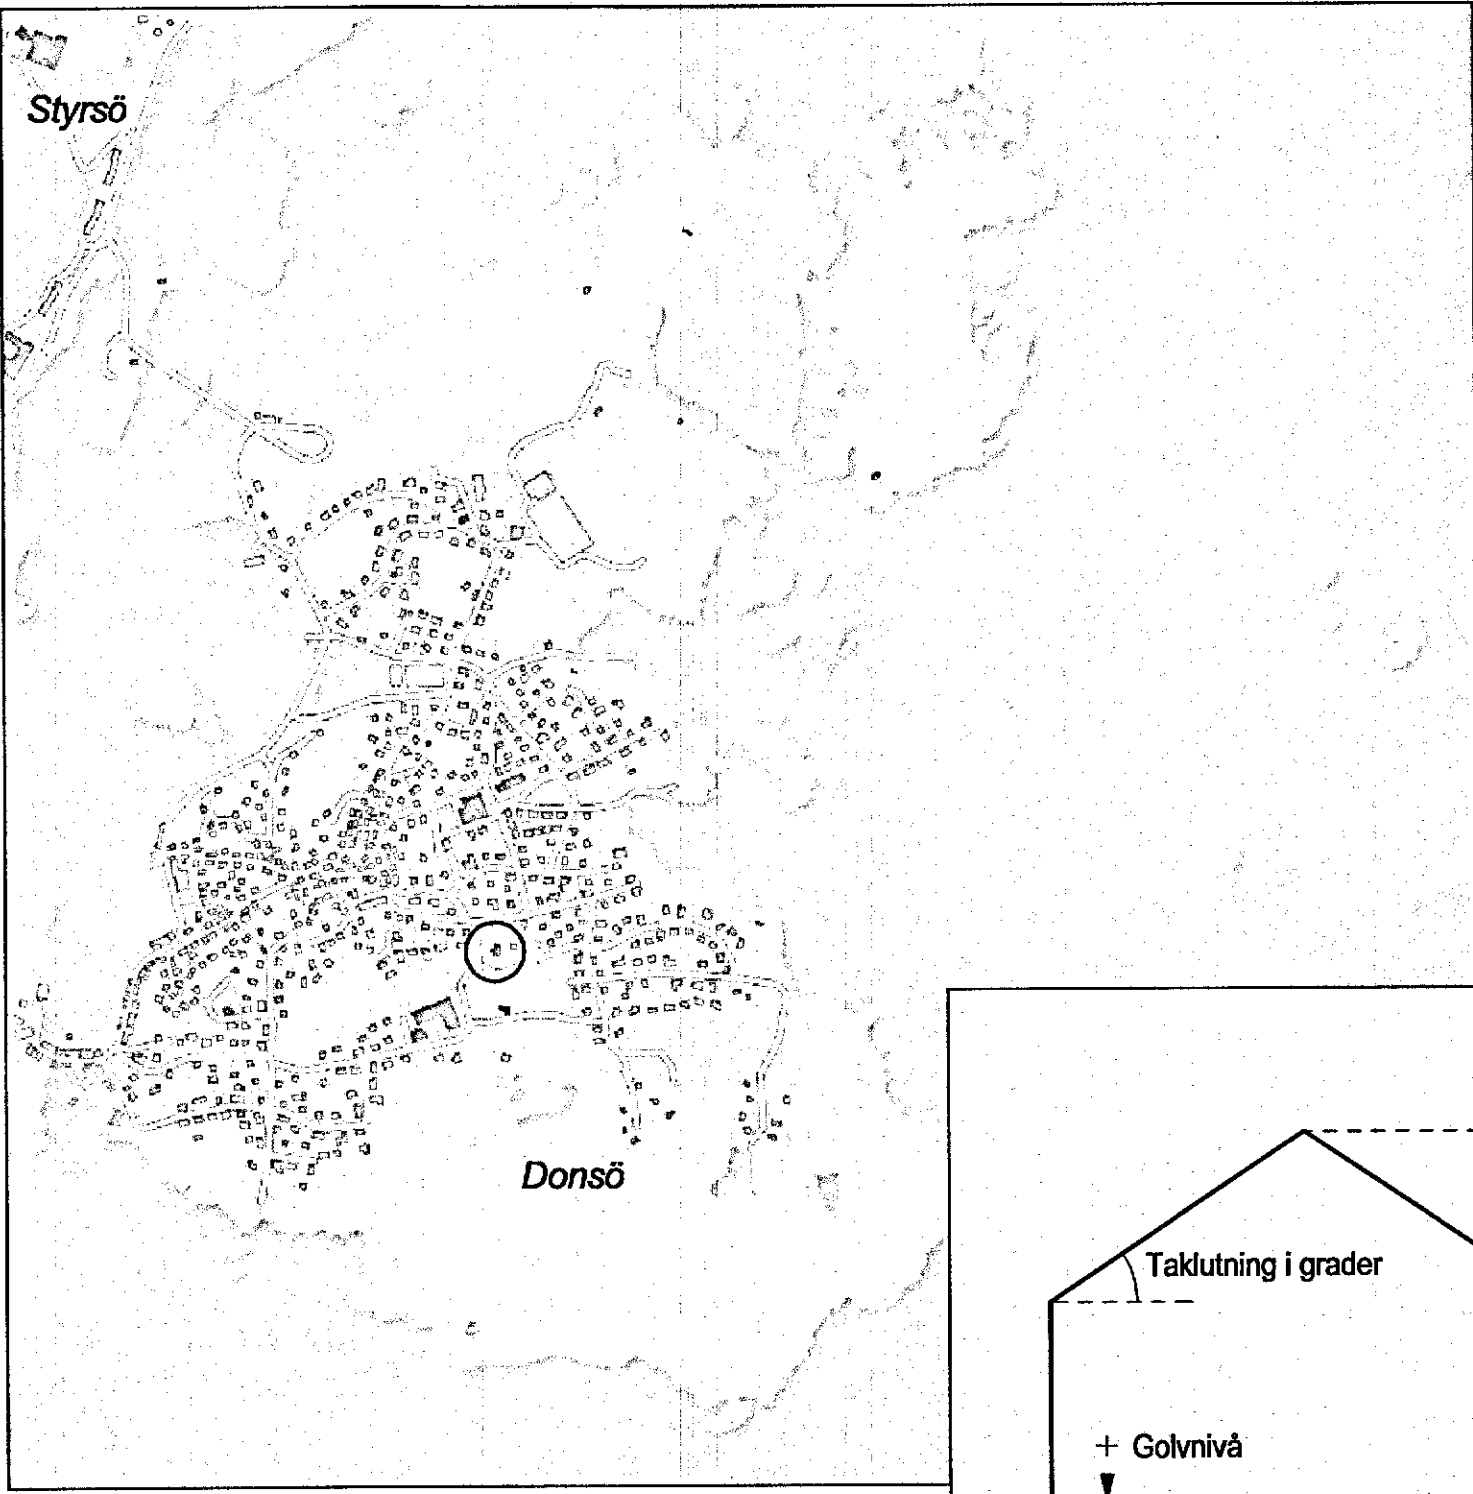


ÖVERSIKTSKARTA

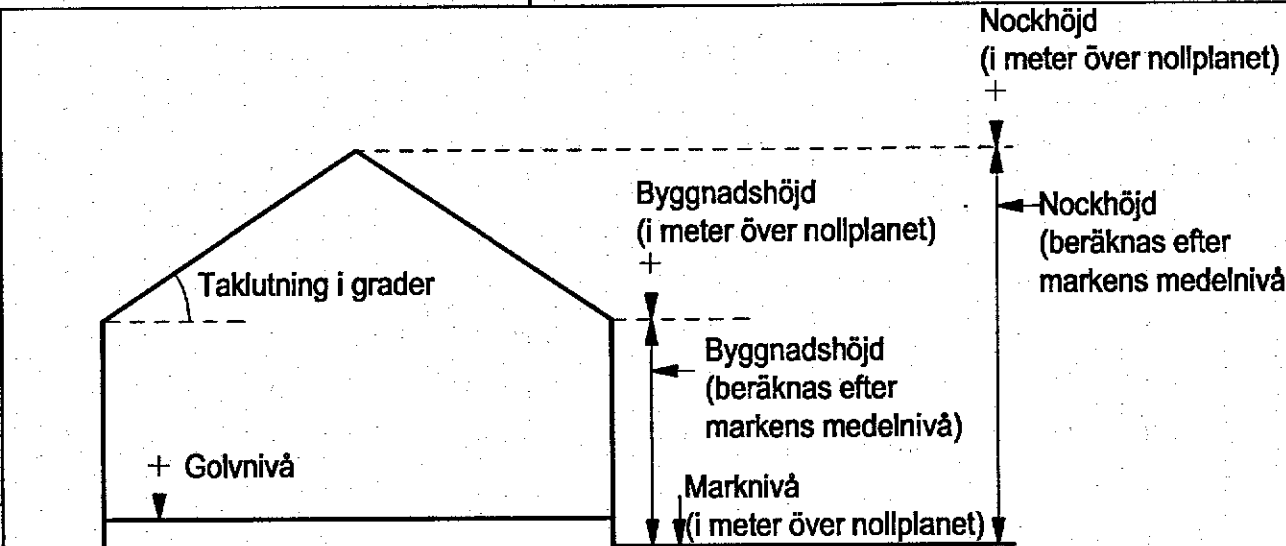

Principskiss över hur höjder och taklutning beräknas.

BETECKNINGAR PÅ PLANKARTAN - . - . - . Planområdesgräns - - - - - Egenskapsgräns		5. ADMINISTRATIVA BESTÄMMELSER Genomförandetiden är 5 år från den dag planen vinner laga kraft.	
PLANBESTÄMMELSER Följande gäller inom områden med nedanstående beteckningar. Där beteckning saknas gäller bestämmelsen inom hela området. Endast angiven användning och utformning är tillåten. 1. ANVÄNDNING AV KVARTERSMARK B Bostäder, bostadsanknuten verksamhet samt föreningslokal medges. S Skola q Befintlig byggnad får inte rivas. Vid eventuell ändring ska varsamhet iakttagas. 2. UTNYTTJANDEGRAD Den största sammanlagda bruttoarean inom planområdet är 600 m ² . 3. BEGRÄNSNINGAR AV MARKENS BEBYGGANDE Byggnad får inte uppföras. n₁ Befintlig berghäll ska bevaras. Parkering får ej anläggas. 4. PLACERING, UTFORMNING OCH UTFÖRANDE Det kulturhistoriska värdet får inte förvanskas		UPPLYSNINGAR För att anslutning med självfall ska tillåtas, ska lägsta golv vara minst 0,3 meter över marknivå i förbindelsepunkt med hänsyn till risk för uppdrämning i allmänt dag- och spillvattensystem.	

BESLUT (Plankarta,-bestämmelser)		PLANHANDLINGAR	
BN antagande	<u>2018-06-21 § 341</u>	Plankarta med bestämmelser	
Laga kraft	<u>2018-07-23 / AT</u>	Planbeskrivning	
Detaljplanen är upprättad enligt PBL 1987:10, enkelt planförfarande			
GRUNDKARTAN		Beteckningar: enligt Lantmäteriets Handbok i mät- och kartfrågor (HMK-Ka) med de avvikelser som redovisats i beteckningarna.	
Grundkartan upprättad genom utdrag ur digitala primärkartans databas. Referenssystem i plan/ höjd: SWEREF99 12 00/ RH 2000			

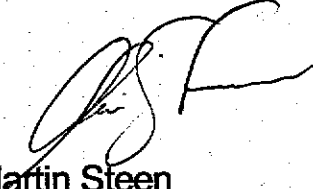	Göteborgs Stad Stadsbyggnadskontoret
Detaljplan för bostäder i Donsö gamla skola inom stadsdelen Styrso i Göteborg	
Göteborg 2018-05-02	
	
Mari Tastare Planchef	Martin Sten Planarkitekt

2aa -5484
