



2 -5618

st

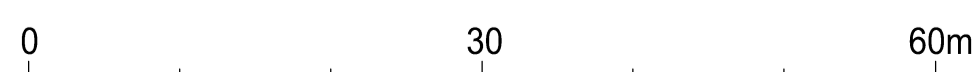

Skala 1 :500 (A1), 1:1000 (A3)

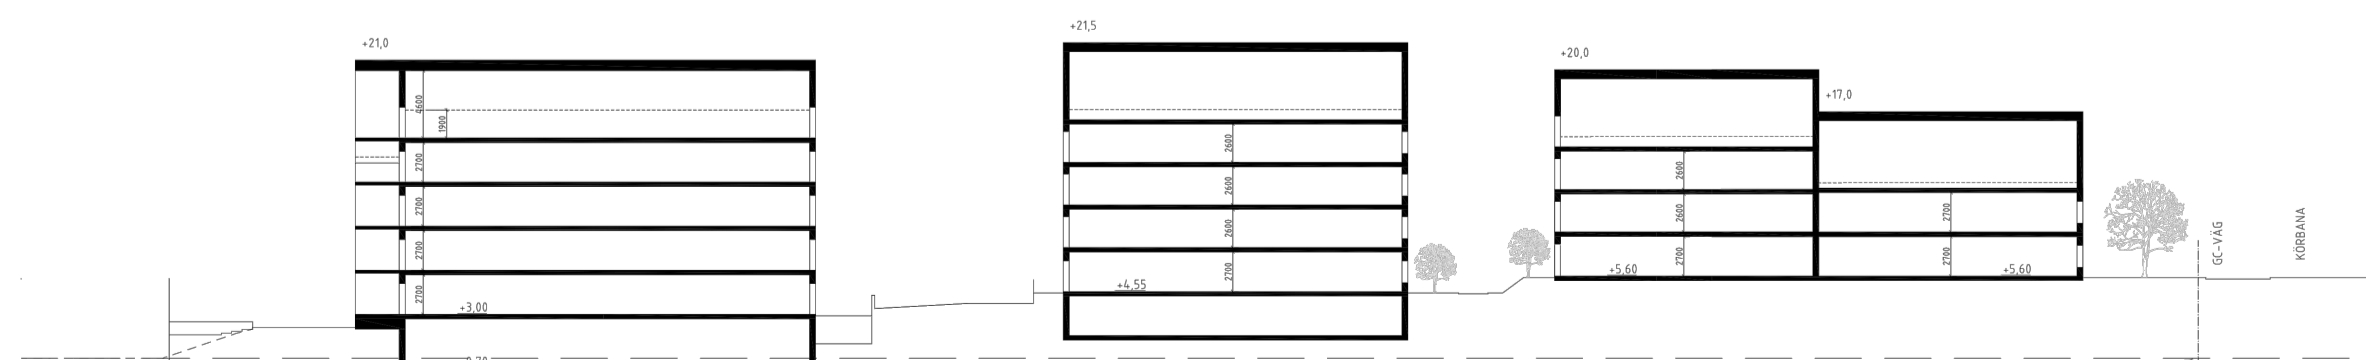

Ritad av: Arkitektbyrån

BETECKNINGAR

- Planområdesgräns
- Fastighetsgräns
- Befintlig byggnad, fasadliv
- Befintlig byggnad, takkontur
- Föreslagen byggnad

BESLUTSHANDLING INFÖR GRANSKNING 2

- Granskningshandlingarna består av:
- plankarta med bestämmelser
 - planbeskrivning
 - illustrationsritning
 - grundkarta
 - fastighetsförteckning



Stadsbyggnadsförvaltningen

Detaljplan för bostäder och verksamheter vid Hälleflundregatan inom stadsdelen Fiskebäck i Göteborg

Göteborg 2024-02-02

Hanna Cedergren Kaplan
Enhetschef detaljplan Sydväst

Matti Örjefelt
Planarkitekt

ILLUSTRATIONSRTNING 2 -5618