


Detaljplan för Bostäder vid Prospect Hillgatan

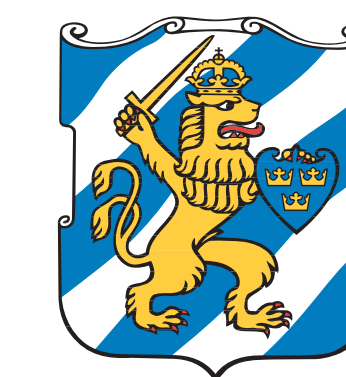

Göteborgs
Stad

Detaljplanen finns också
tillgänglig på vår webbplats:

www.goteborg.se/planochbyggprojekt

Kontakt på stadsbyggnadskontoret:

Anders Johansson 031-368 17 44

Åsa Åkesson 031-368 19 52

Kontakt på fastighetskontoret:

Sanna Gavel 031-368 11 68

Kontakt på trafikkontoret:

Begona Martinez 031-368 25 43

Granskning 20 februari – 12 mars 2019

Planens innehåll

- Möjliggöra uppförandet av bostadshus vid Prospect Hillgatan.
- Innehåller 9 bostäder med tillhörande komplementbyggnader som innebär ett tillskott på 6 bostäder mot nuvarande situation.
- Byggrätten placeras inom befintliga bostadstomter i kuperad terräng.




Vad är en granskning?

Detta är det slutliga planförslaget. Du som vill lämna synpunkter på detaljplanen skall göra detta skriftligen senast i detta skede, annars kan du förlora rätten att överklaga beslut att anta detaljplanen.



3D-visualisering på planerad bebyggelse inom fastigheterna Gårda 33:11 och 33:39. Enter Arkitektur.

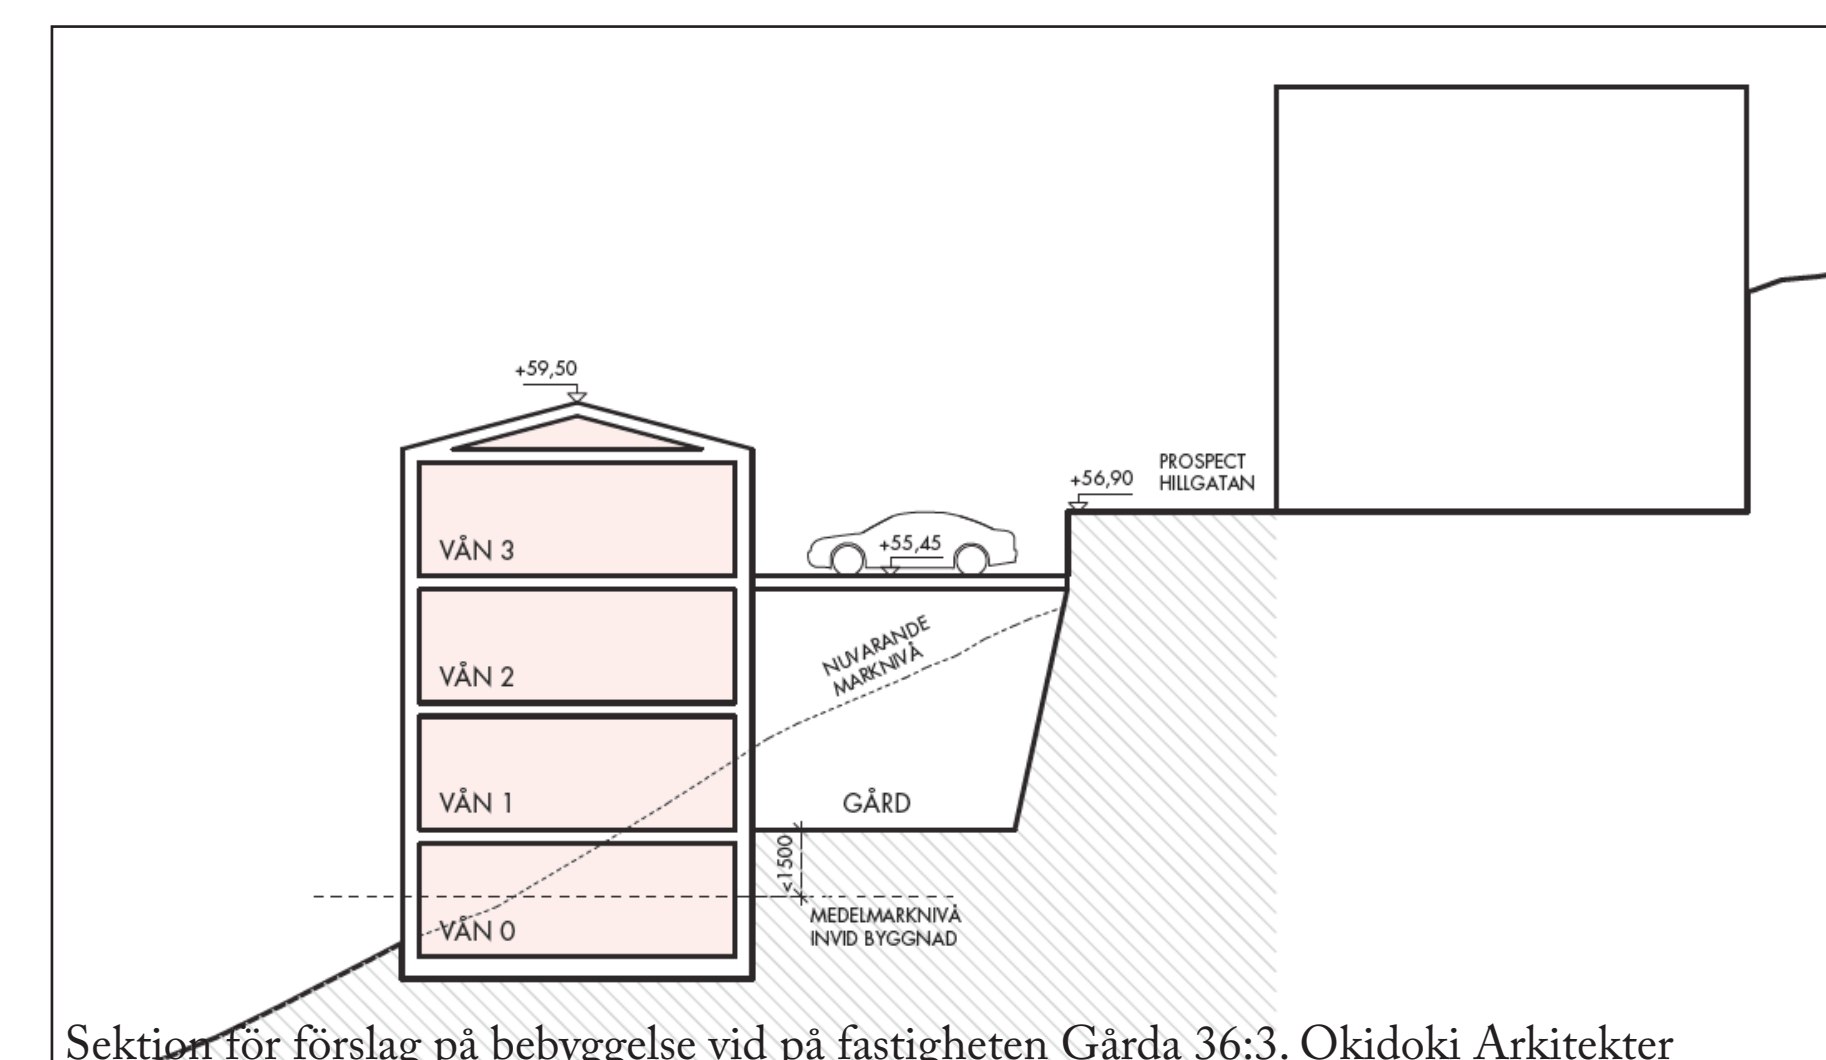

Sektion för förslag på bebyggelse vid på fastigheten Gårda 36:3. Okidoki Arkitekter

Har du synpunkter?

Skriv till Byggnadsnämnden, Box 2554,
403 17 Gbg, E-post: sbk@sbk.goteborg.se
eller på goteborg.se/planochbyggprojekt

Ange diarienummer 0804/09
Senast 12 mars 2019

