



- BETECKNINGAR**
- · — · — Linje som ligger 3 m utanför planområdets gräns
  - — — — — Användningsgräns som behålls
  - x — x — Användningsgräns som utgår
  - Befintlig byggnad, takkontur resp. fasadliv

- GRANSKNINGSHANDLING**
- Granskningshandlingarna består av:
- plankarta med bestämmelser
  - planbeskrivning
  - illustrationsritning
  - grundkarta
  - fastighetsförteckning
  - samrådsredogörelse

**GRUNDKARTAN**

Grundkartan upprättad genom utdrag ur digitala primärkartans databas.  
 Referenssystem i plan/ höjd: SWEREF99 12 00/ RH 2000

Beteckningar: enligt Lantmäteriets Handbok i mät- och kartfrågor (HMK-Ka) med de avvikelser som redovisats i beteckningarna.

Geodataavdelningen 2016-04-10

Andreas Jonsson  
T.f. Avd.chef

Sonja Johansson

 **Göteborgs Stad**  
 Stadsbyggnadskontoret

**Detaljplan för Kontor vid Ullevigatan inom stadsdelen Gårda i Göteborg**


Göteborg 2017-01-17

Fredric Norrå t.f. Planchef      Per Osvalds Konsultsamordnare      Mikaela Ranweg Plankonsult

**GRUNDKARTA**      **2 - 5405**

2 - 5405

3 st

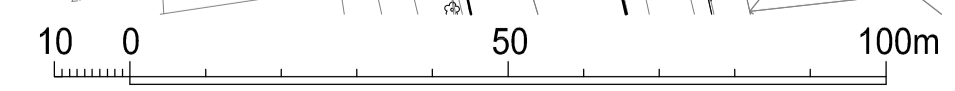

Skala 1:1000 (A1), 1:2000 (A3)