




2- XXXX 3 st

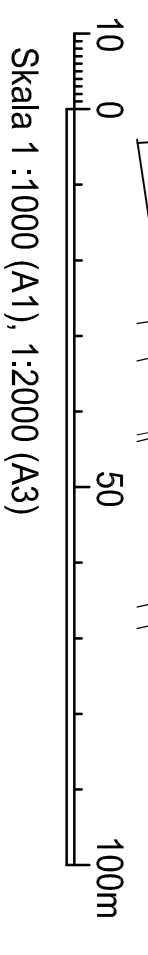

Skala 1 : 1000 (A1), 1:2000 (A3)

- BETECKNINGAR**
- Linje som ligger 3 m utanför planområdets gräns
 - Användningsgräns som behålls
 - Användningsgräns som utgår
 - Befintlig byggnad, takkontur resp. fasadliv

- SAMRÅDSHANDLING**
- Samrådshandlingarna består av:
- plankarta med bestämmelser
 - planbeskrivning
 - illustrationsritning
- grundkarta (preliminär)
- fastighetsförteckning
- samrådskreis

GRUNDKARTAN

Grundkartan upprättad genom utdrag ur digitala primärkartans databas.
Referenssystem i plan/ höjd: SWEREF99 12 00/ RH 2000
Geodatavdelningen 20XX-XX-XX

Beteckningar enligt Lantmätarens Handbok i mät- och kartfrågor (HMK-Ka) med de avvikelser som redovisats i beteckningarna.

Lars Fredén
Avd/chef

Solveig Eliasson

Göteborgs Stad
Stadsbyggnadskontoret

Detailplan för Kontor vid Lillievigatan
inom stadsdelen Gårda i Göteborg

Göteborg 2016-04-26, rev 2016-05-04

Birgitta Löf Per Osvälds
Planchef Konsultsamordnare

Magnus Larsson
Plankonsult

GRUNDKARTA 2- XXXX

Copyright av: Magnus Larsson

