


Skala 1 :1000 (A1), 1:2000 (A3)



Cadriad av: Magnus Larsson

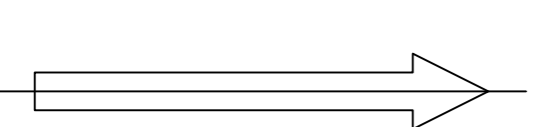


BETECKNINGAR

- Linje som ligger 3 m utanför planområdets gräns
- Fastighetsgräns
- Befintlig byggnad, takkontur resp. fasadliv
- Föreslagen byggnad

SAMRÅDSHANDLING

- Samrådshandlingarna består av:
- plankarta med bestämmelser
 - planbeskrivning
 - illustrationsritning
 - grundkarta (preliminär)
 - fastighetstөрeckning
 - samrådskreis

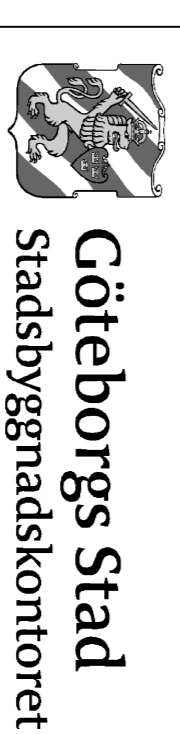

Göteborgs Stad
Stadsbyggnadskontoret
Detailplan för Kontor vid Lillevigatan
inom stadsdelen Gårda i Göteborg

Göteborg 2016-04-26, rev 2016-05-04

Birgitta Löf Per Osvalds
Planchef Konsultsamordnare

Magnus Larsson
Plankonsult

ILLUSTRATIONSRTNING 2 -XXXX