


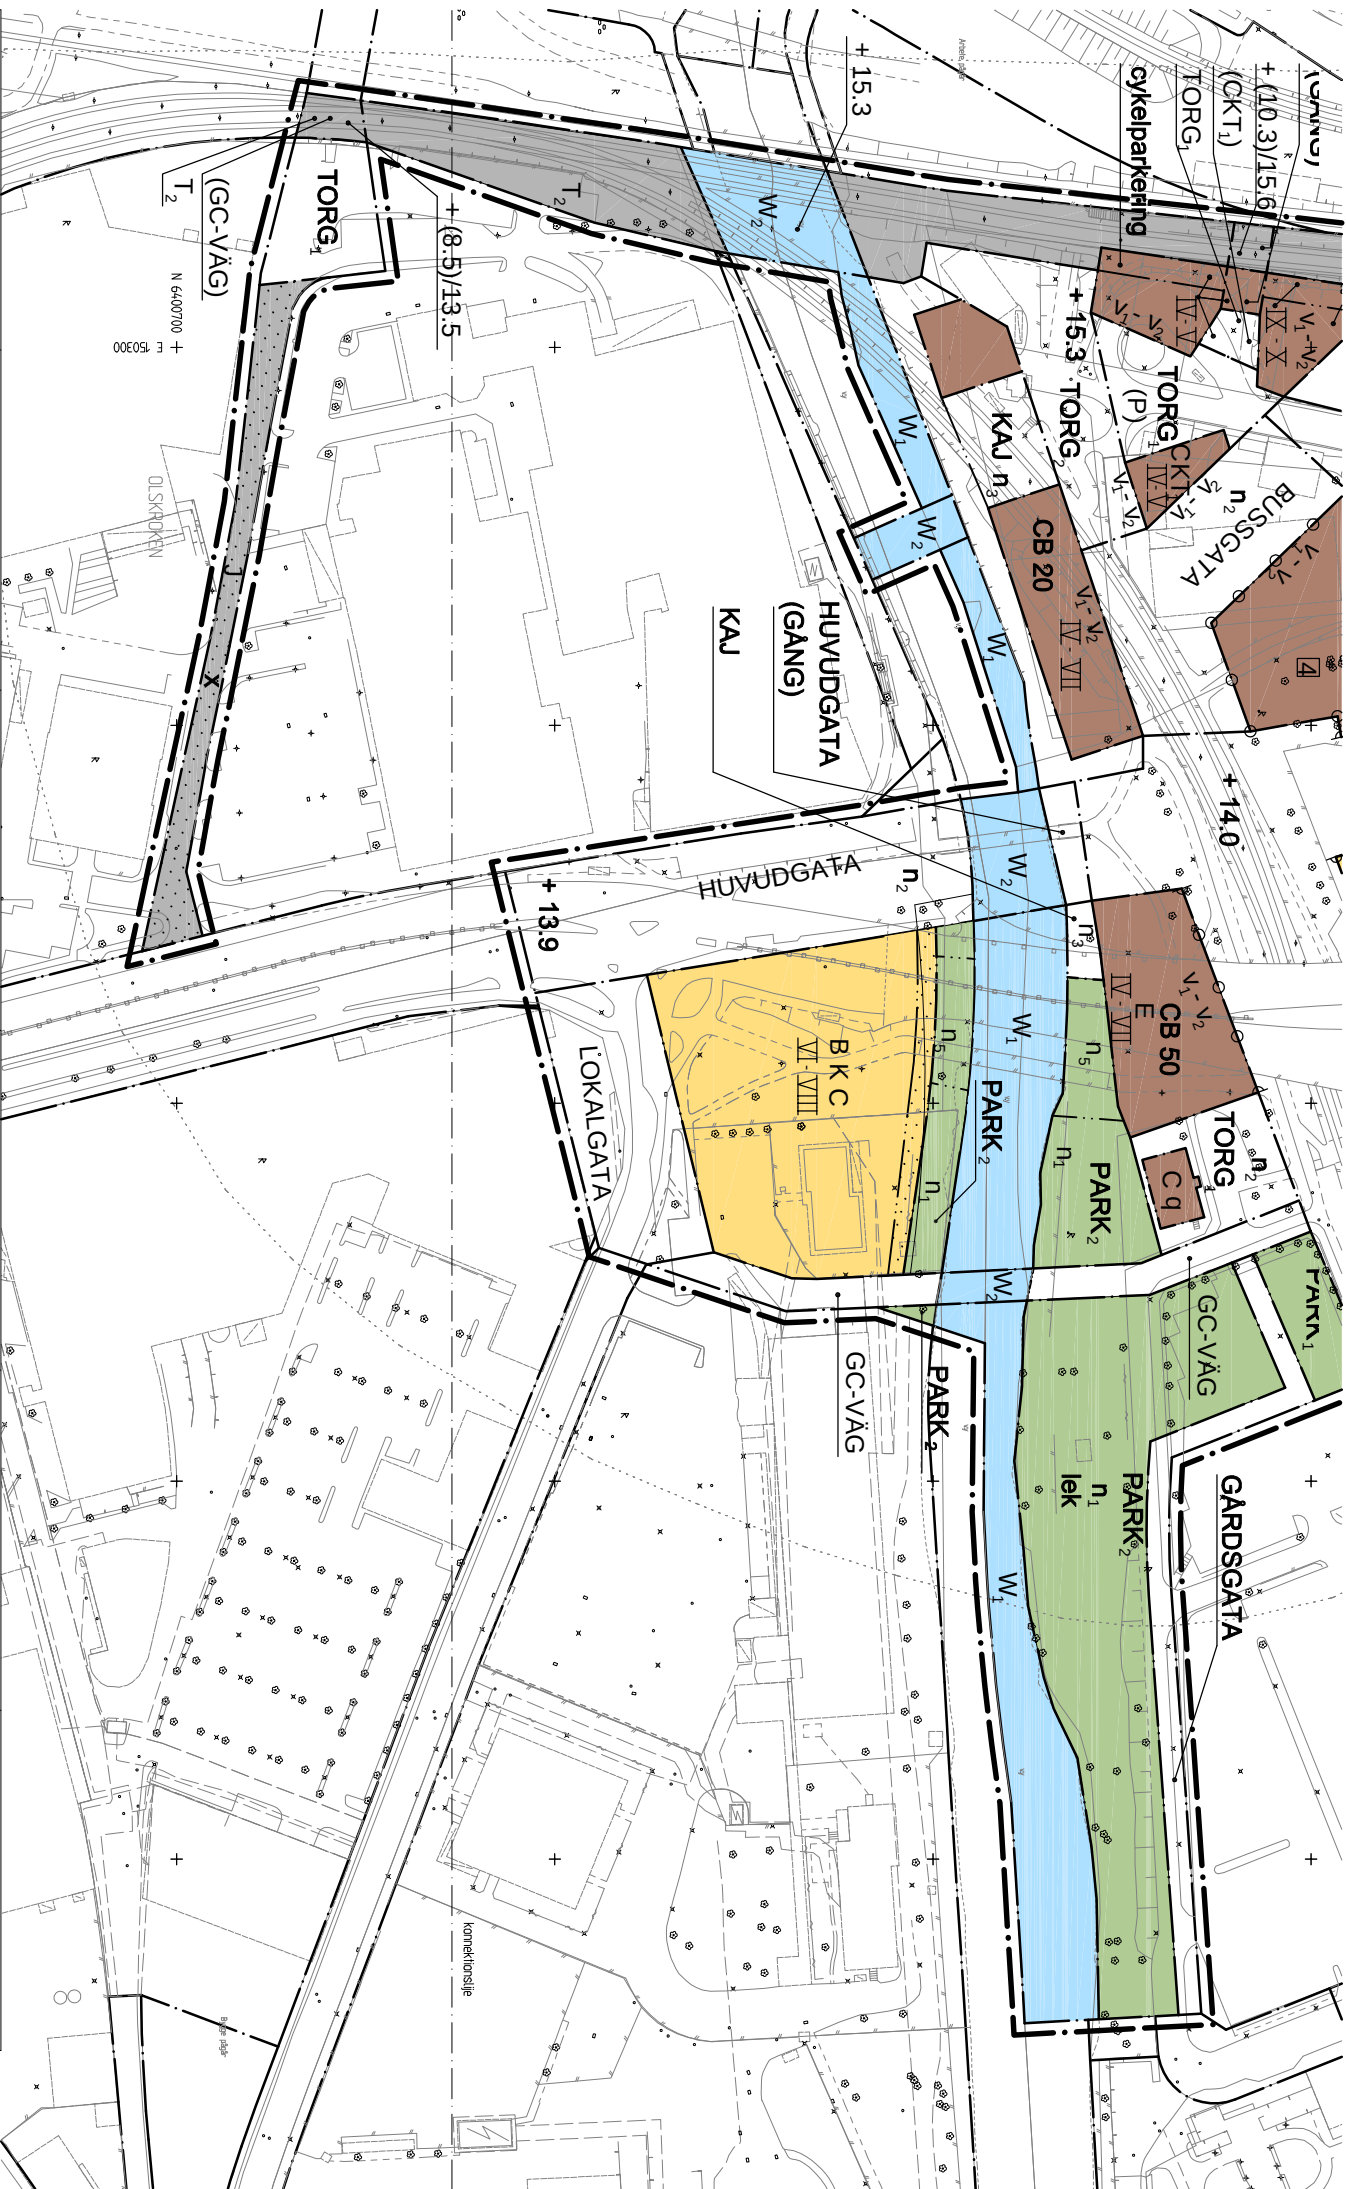

			"Tomtindelning 1480KIII-6392 inom kvarteret 18 Elefanten i Olskroken som fastställdes 1969-11-24 upphävs för de fastigheter som omfattas av denna detaljplan".	
Göteborgs Stad Stadsbyggnadskontoret		Göteborgs Stad Stadsbyggnadskontoret	Detaljplan för GAMLESTADS TORG inom stadsdelarna Gamlestaden, Olskroken och Bagaregården i Göteborg Göteborg 2011-11-04	Gunnar Jonsson Planchef
				An-Carin Kärrmä Planarkitekt
PLANKARTA 2		Fila XXXX		