


KARTA ÖVER EN DEL AV 12^{te} ROTEN I

GÖTEBORGS STAD JÄMTE FÖRSLAG TILL STADSPLAN

Uppgjort år 1909 av

Alv. S. Lilienberg,
1:ste Stadsingenjör

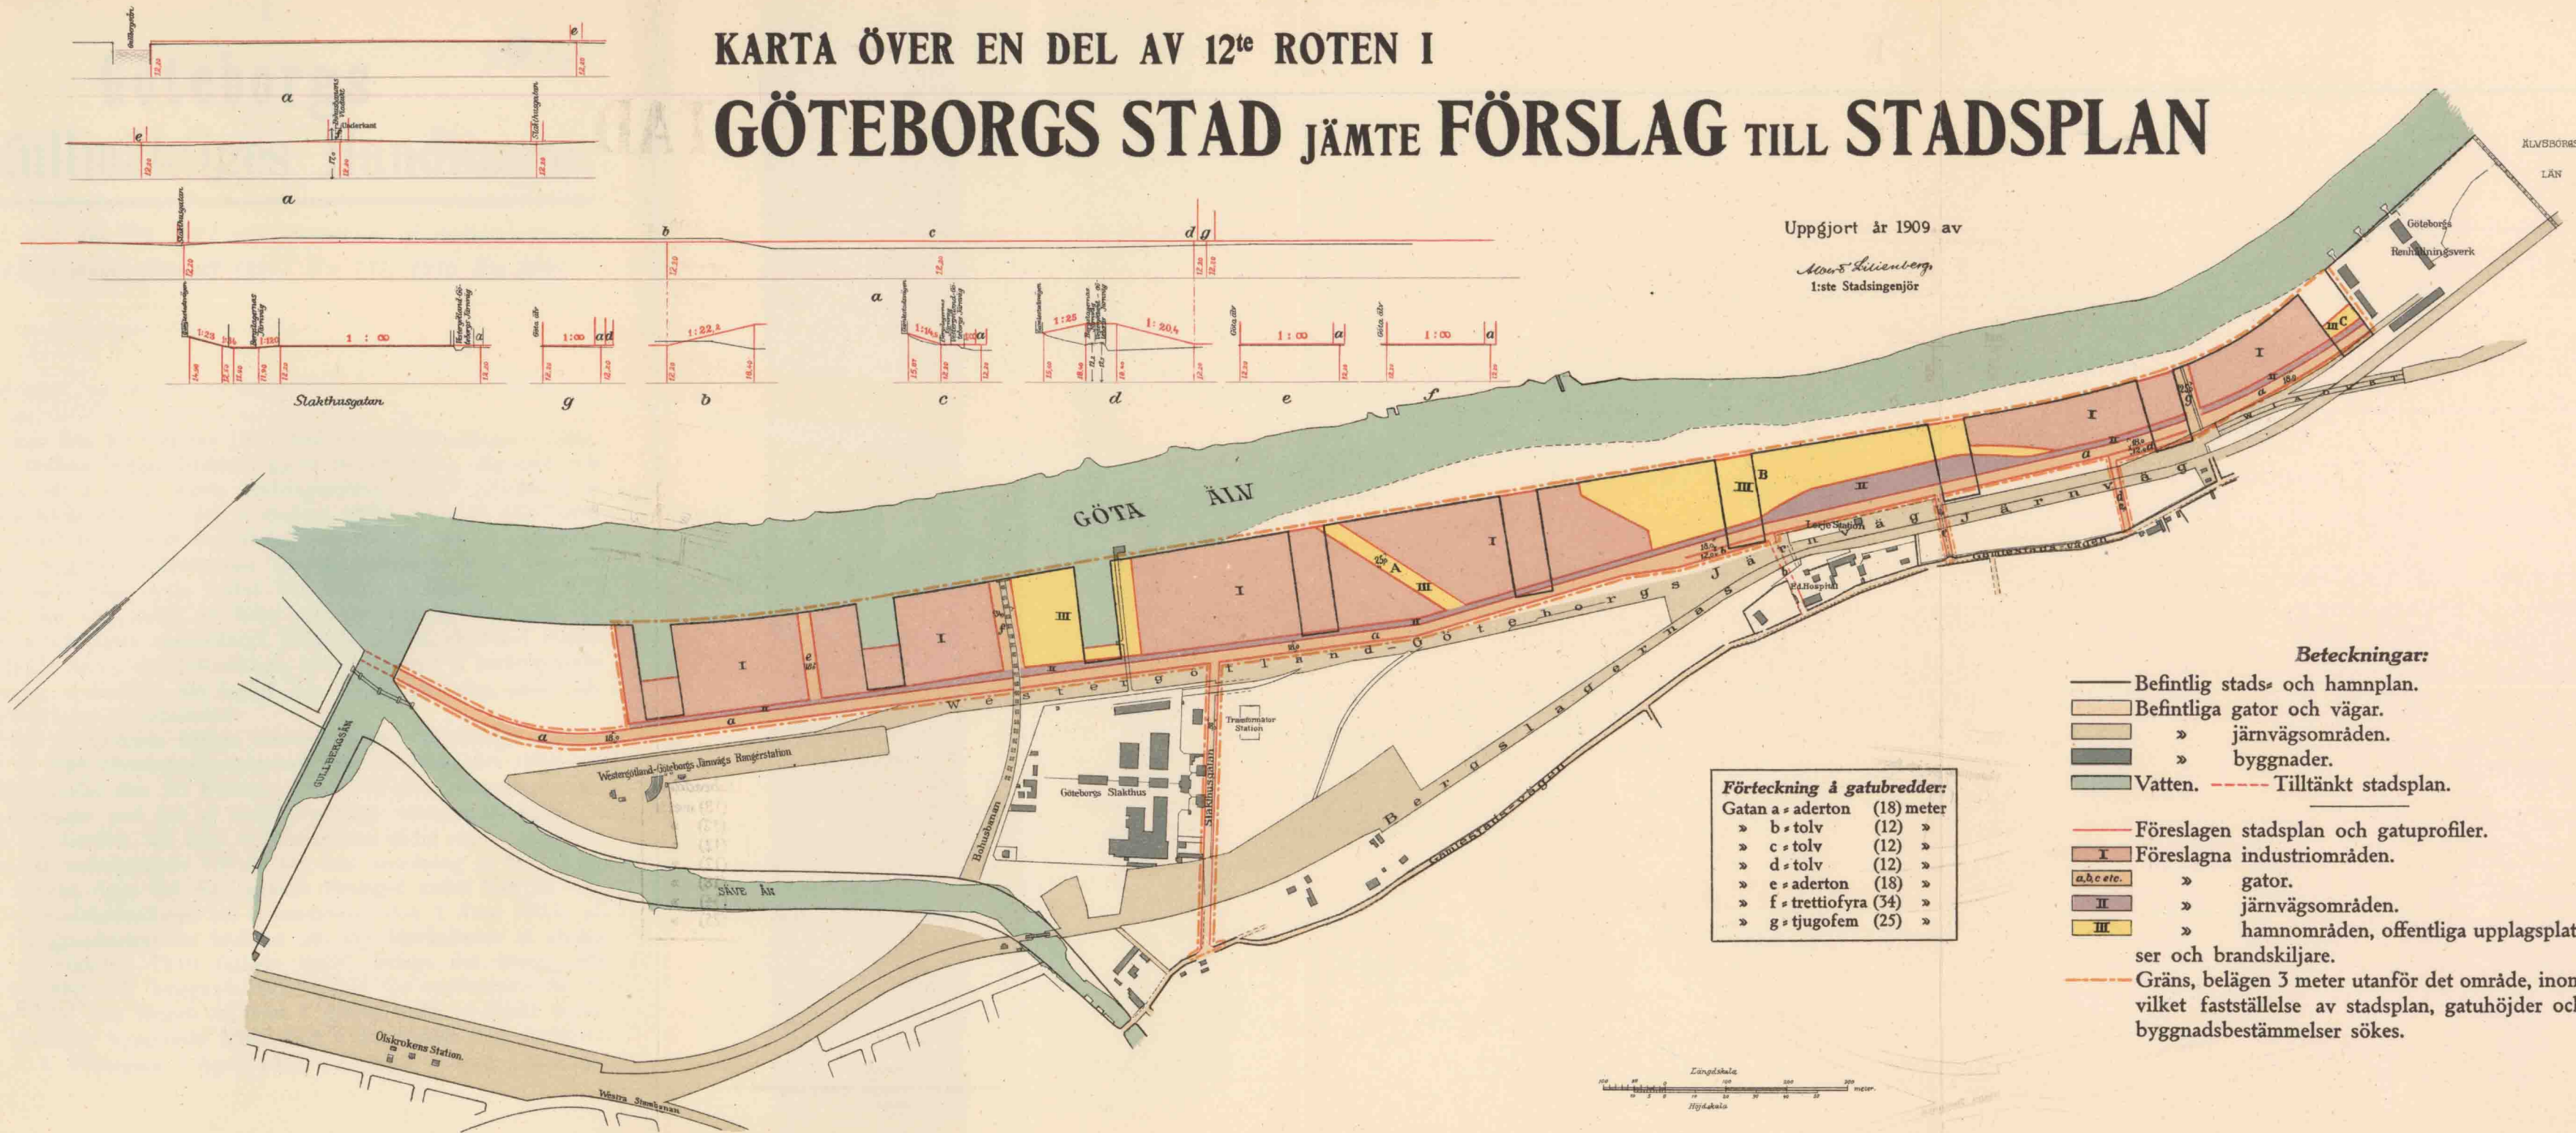

Förteckning å gatubredder:

Gatan a	=	aderton	(18)	meter
» b	=	tolv	(12)	»
» c	=	tolv	(12)	»
» d	=	tolv	(12)	»
» e	=	aderton	(18)	»
» f	=	trettiofyra	(34)	»
» g	=	tjugofem	(25)	»

- Beteckningar:**
- Befintlig stads- och hamnplan.
 - Befintliga gator och vägar.
 - » » järnvägsområden.
 - » » byggnader.
 - Vatten. - - - - Tilltänkt stadsplan.
 - Föreslagen stadsplan och gatuprofiler.
 - I Föreslagna industriområden.
 - a, b, c etc. » gator.
 - II » järnvägsområden.
 - III » hamnområden, offentliga upplagsplatser och brandskiljare.
 - - - - Gräns, belägen 3 meter utanför det område, inom vilket fastställelse av stadsplan, gatuhöjder och byggnadsbestämmelser sökes.

