

DP Hornsgatan

Gestaltungsprogram
2022.01.11

Index

Inledning	3
Syfte	3
Status och fortsatt process	3
Riktlinjer	3
Bakgrund	4
Arkitektoniska idéer	5
Övergripande gestaltungsprinciper	5
Stadsbyggnadsidéer	6
Möten med angränsande stadsrum	6
HK3	
Gestaltungsprinciper	7
Exteriöra utformningsgrepp	9
Vyer	14
Plan	16
Paviljong	
Gestaltungsprinciper	17
Exteriöra utformningsgrepp	18
Vyer	22
Planer, sektion	23
Tillbyggnad hus A	
Gestaltungsprinciper	25
Exteriöra utformningsgrepp	26
Vyer	30
Planer, sektion	31
Entréparken	33
Landeriparken	37
Helhet situation	38
Helhet Fågelvy	39

Inledning

Detta dokument är en del av underlaget för samrådshandlingen till ”Detaljplan för blandstad vid Hornsgatan inom stadsdelen Gamlestaden” och har tagits fram av Wingårdhs arkitektkontor i samarbete med Göteborgs stad.

Syfte

Gestaltningssprogram är ett viktigt verktyg i omdanandet av kvarteren kring SKFs gamla huvudkontor HK3 i Gamlestaden. Det formulerar en målbild för upplevelsen av stadsmiljöer och byggnader i planområdet och syftar det till att skapa en samsynt vision i planprocessen.

Genom att samtliga aktörer genom hela byggprocessen följer gestaltningssprogrammet kan miljön som helhet bli framgångsrik samt en upplevelse för dess användare och för staden.

Gestaltningen grundar sig i kunskaper om byggnadens befintliga skick och arkitektur genom den arkitektoniska genomlysning som gjorts av Wingårdhs arkitekter.

Status och fortsatt process

SBB har tidigare fått positivt planbesked för att pröva en påbyggnad, tillbyggnad och paviljong. 2017-12-19 togs beslut om planbesked och 2019-12-17 beslut om uppdrag i byggnadsnämnden.

Projektets syfte är att ändra användningen för den befintliga byggnaden, HK3, samt att pröva en påbyggnad, en tillbyggnad och en paviljong. Förslaget uppfyller de förtätnings- och blandstadsintentioner som beskrivs i den fördjupade översiktsplanen för Gamlestaden-Bagaregården.

Riktlinjer

Gestaltningssprogrammet ska svara på de principer, krav och frågor som berör arkitektonisk kvalitet som finns i ”Göteborgs Stads riktlinje för Stadens silhuett - Höga hus och byggnader med stor visuell påverkan på stadens silhuett” som tagits fram av stadsbyggnadskontoret, senast reviderad 2020-06-15.


Programmet ska även följa det vägledande dokumentet ”Göteborg - modig förebild inom arkitektur / Arkitekturpolicy för Göteborgs Stad (2018)” som bl a anger att ”Ny arkitektur i staden ska förhålla sig till kulturhistorien, spegla vår nutid och stärka Göteborgs identitet för framtiden.”



Bakgrund

Bakgrund

Planområdet ligger inom fastigheterna Gamlestaden 2:8 och 2:10. Angränsande gator är Hornsgatan och Kullagergatan.

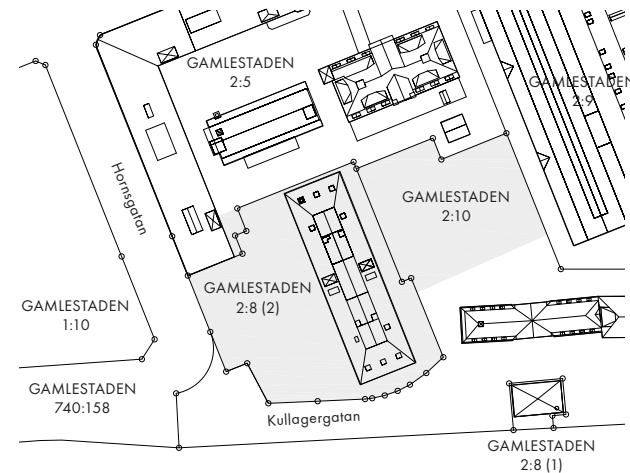

Fastighetskarta, planområdet markerat med grått.

Ortofoto med planområdet markerat (Eniro.se)



Arkitektoniska idéer

Övergripande gestaltungsprinciper

Planförslaget innefattar tre nya volymer: påbyggnad av HK3, tillbyggnad till A-fabriken och ny paviljongbyggnad framför HK3.



1

Byggnadernas delar

HK3 är tydligt indelad i sockel, mittdel, hals och krona. De olika delarna förstärks för att ge höghuset en tydlig uppdelning. Samma arkitektoniska princip används även för de två nya volymerna.

2

Inspiration från befintliga byggnaders arkitektur

HK3 är en karaktäristisk byggnad för sin tid med välbevarad och detaljrik arkitektur. A-fabrikens tegelarkitektur är ett fint exempel på industriarkitektur från 1900-talets början. Påbyggnaden av HK3 och den nya paviljongen hämtar inspiration från HK3 och tillbyggnaden av A-huset hämtar inspiration från A-fabrikens tegelarkitekturen. Olika epokers stilideal tydliggörs genom att skapa släktskap med den befintliga arkitekturen i de nya volymerna.

3

Exteriöra utformningsgrepp

HK3s karaktäristiska pilastrar, dess hals, fönsterbanden och reliefverkan i fasaden får en modern tolkning i den föreslagna påbyggnaden och i paviljongen.

4

Materialpalett

Den nya materialpaletten för de nya volymerna tar sin utgångspunkt i befintlig materialitet, både från A-fabrikens industriarkitektur med tegel i vita och röda kulörer och HK3s 60-tals modernism med material som eloxerad aluminiumplåt och glaserad keramik.

Stadsbyggnadsidéer

Möten med angränsande stadsrum

Entrétorget väster om HK3 och Landeriparken på östra sidan kommer få större betydelse i framtiden, med föreslagna förtätning, då fler människor kommer använda platserna då området är fullt utbyggt. Entrétorget är ytan mellan HK3, A-husets tillbyggnaden och paviljongen men inne-


fattar även ytan runt paviljongen som på södra sidan, mot Säreån, avslutas med en trappa som öppnar upp området mot Kullagergatan och Säreån och skapar en skyddad och solig mötesplats för boende och besökare till området.



1

Öppna

Området kring HK3 har varit avgränsat och gett ett privat intryck. Den kulturhistoriska miljön behöver bli en tillgång för allmänheten och upplevas välkomnande. Offentligt riktade funktioner bidrar till att öppna upp området.

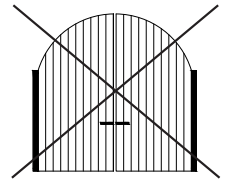

2

Förädla


Förtätningen av området kan ge ekonomiskt underlag till att förädla de befintliga byggnaderna samt öka kvaliteten i torgrum, parker och stråk. HK3 är av hög kvalitet men behöver renoveras och återupplivas. De offentliga rummen runt byggnaderna har chanserat och behandlats styvmoderligt.



3

Förtäta


Förtätning ligger i linje med stadens idéer om Gamlestaden och det finns utrymme för detta inom området för SKFs fabriksområde. Förtätning kan bidra till att definiera och förtydliga platser och offentliga rum samt öka befolkningen i området.

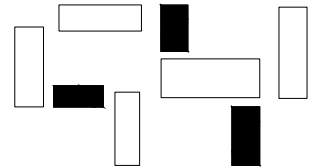

4

Blanda

Med en breddad blandning av funktioner i området ökar tryggheten och befolkningen över dygnet. Området kan bli en levande miljö över dygnets timmar och rikta sig till fler målgrupper.

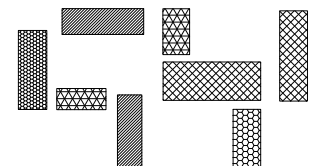


HK3

Gestaltungsprinciper


Påbyggnaden hämtar sin inspiration i den ursprungliga byggnadens indelning

Byggnaden är tydligt indelad i sockel, mittdel, hals och krona. Kronan är i dagsläget den del som är minst detaljerad. Den ersätts med en större volym och befintliga delar renoveras varsamt.

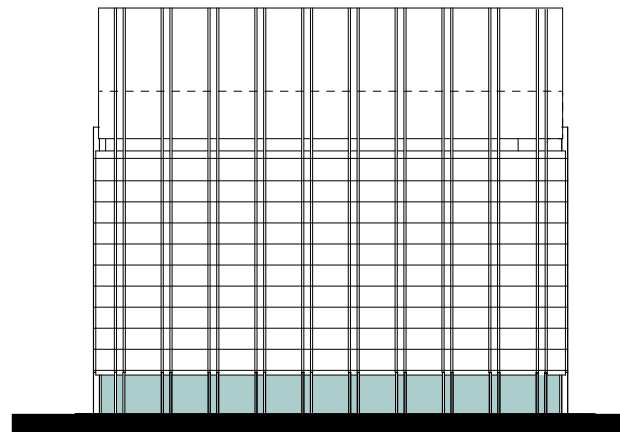


Sockel

Befintlig glasad sockel i två våningar. Publikt riktat program.

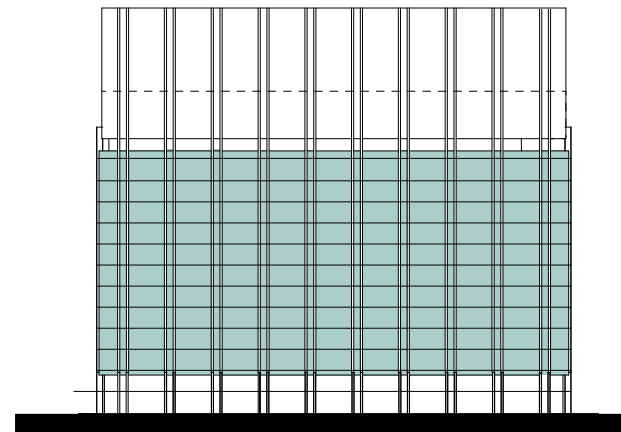


Mellanparti

Byggnadens befintliga fasad renoveras.

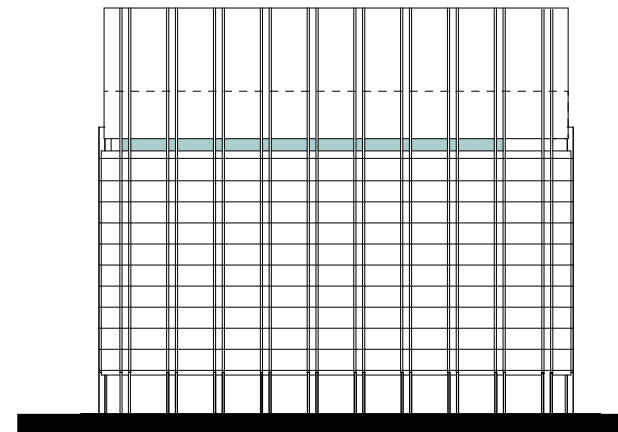

Hals

Byggnadens tydliga avbrott bevaras och förstärks.

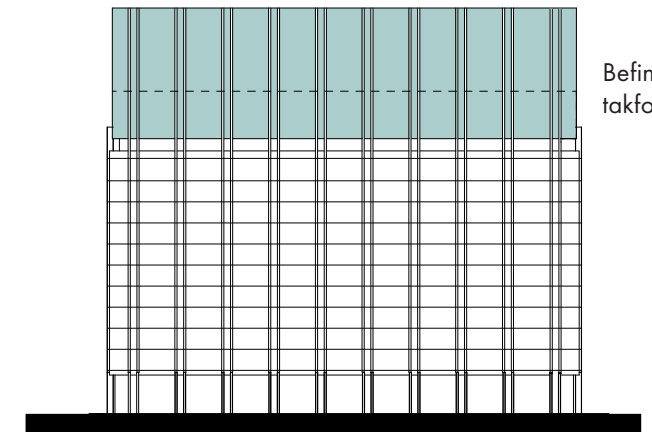

Krona


Påbyggnaden blir en husets krona och mer genomarbetad än den befintliga takvolymen.

HK3

Gestaltungsprinzipien


Påbyggnaden hämtar sin inspiration i den ursprungliga byggnadens arkitektur

HK3 är en karaktäristisk byggnad för sin tid. Den kontrasterar mot kringliggande bebyggelse i skala och materialitet för att manifestera den moderna tiden och industrins framgångar. Arkitekturen är detaljrik och välbevarad. Det är därför naturligt att skapa släktskap med den arkitekturen i påbyggnaden.

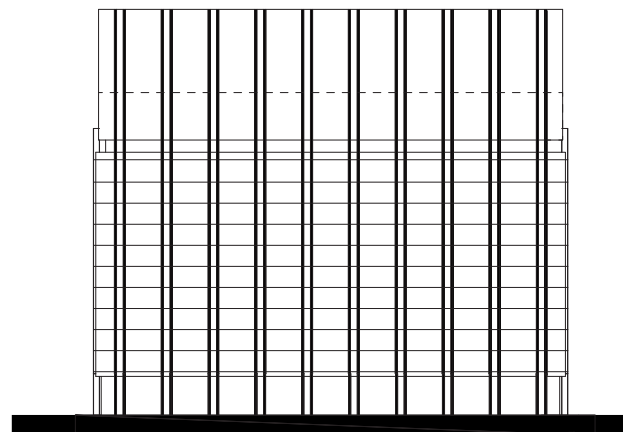

Vertikalitet

De kopplade pelarna i fasaden ger byggnaden vertikalitet och införlivas i påbyggnadens arkitektur.

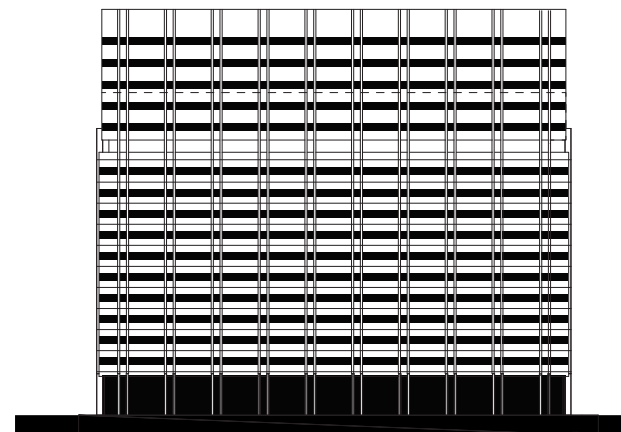


Horisontalitet

Obrutna fönsterband runt byggnaden ger byggnadens horisontalitet och införlivas i påbyggnadens arkitektur.



Materialitet

Med utgångspunkt i befintlig materialitet.

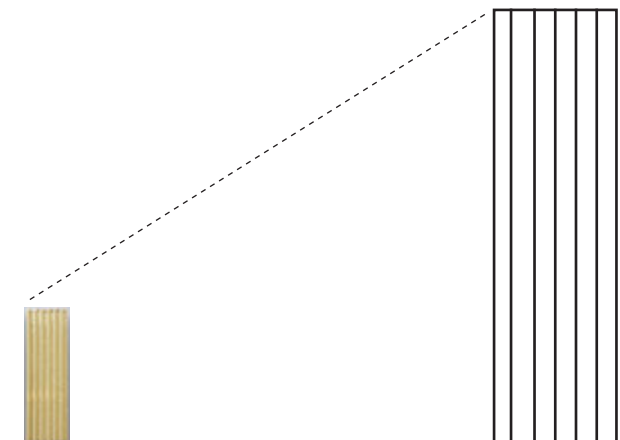

Proportion


Med utgångspunkt i befintliga byggnadsdelar.

HK3

Exteriöra utformningsgrepp

Gestaltningen av HK3s planerade påbyggnad hämtar inspiration från de exteriöra utformningsgrepp som användes när den ursprungliga byggnaden ritades. Byggnadens karaktäristiska pilastrar, dess hals, fönsterbanden och reliefverkan i fasaden nytolkas i den föreslagna påbyggnaden. Det nya taket får en funktionell utformning, exempelvis som grönt tak. Den nya materialpaletten tar sin utgångspunkt i befintlig materialitet.

1. MATERIALPALETT
2. PILASTRAR
3. HALS
4. FÖNSTERBAND
5. RELIEF - FASAD
6. GRÖNT TAK

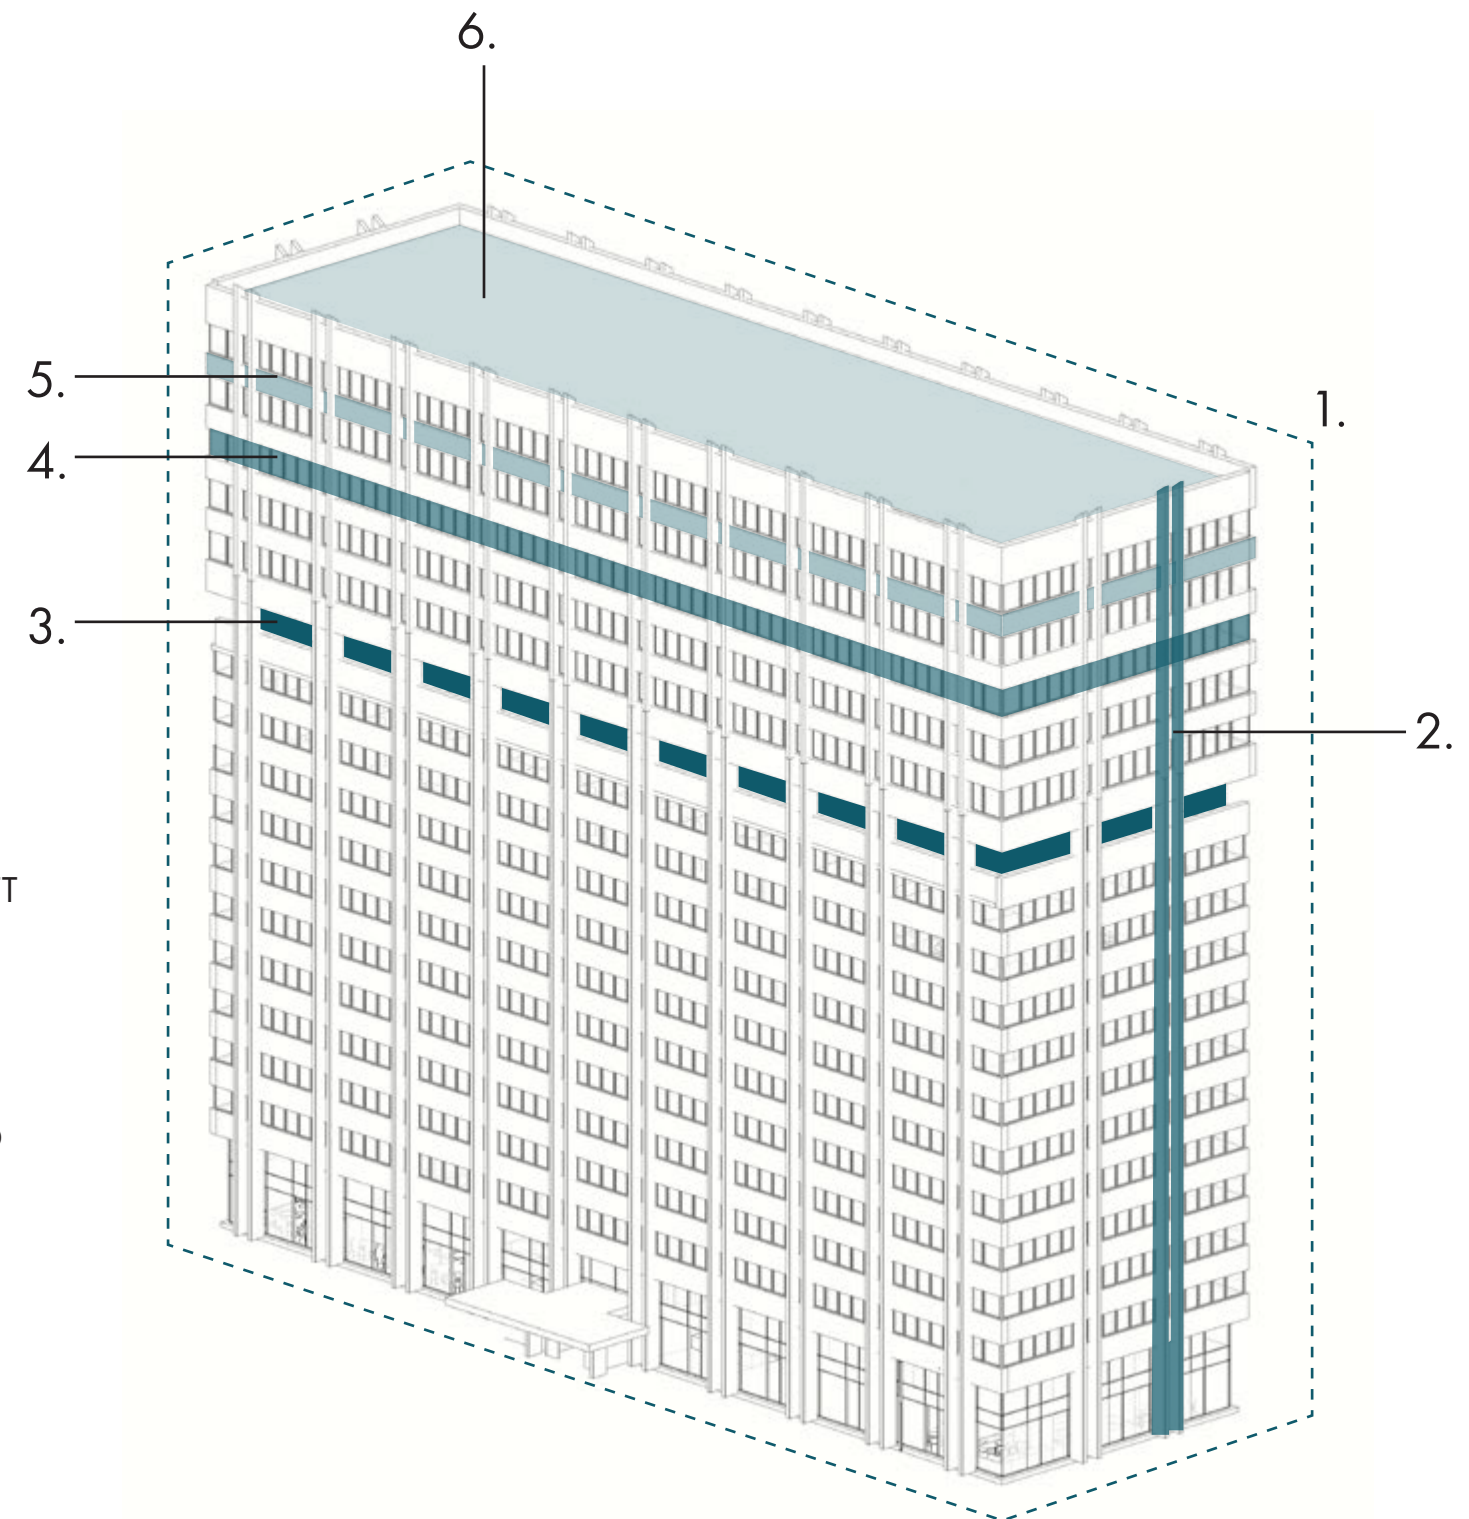


HK3


Exteriöra utformningsgrepp

Materialpalett, befintliga material

Plåten som har bleknat med tiden byts ut och kompletteras i nybyggnationen. Originalkeramiken restaureras och kompletteras. Påbyggnaden får en modern fasad av glaserat keramiskt material alternativt en plåtbeklädnad.

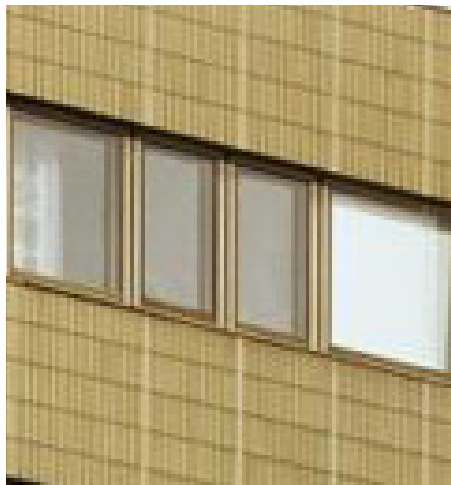


Specialritad glaserad Höganäskeramik

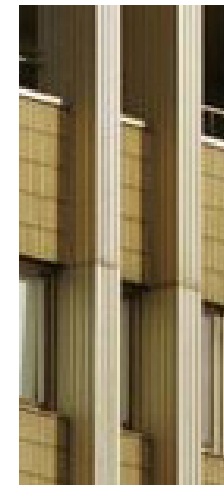

Eloxerad aluminiumplåt




Originalplåtens ljusgula ton

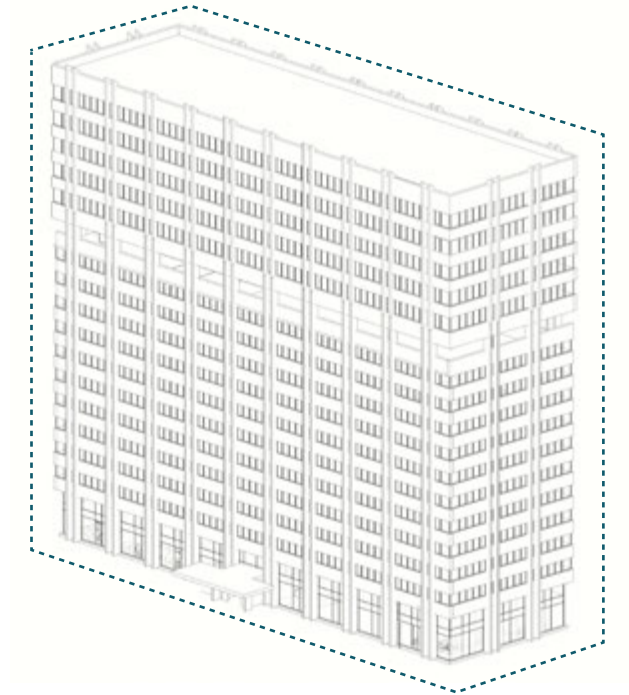


Materialpalett



Materialpalett, nya material

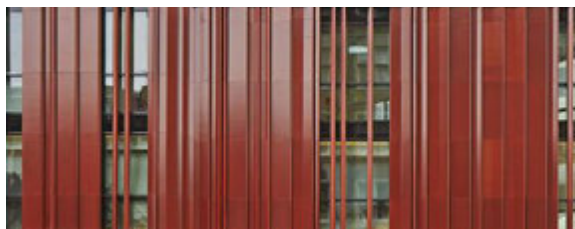


Keramiskt som möjligt material i välvda bröstningar

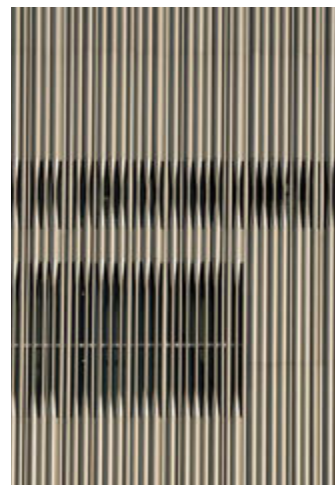

Färgskala

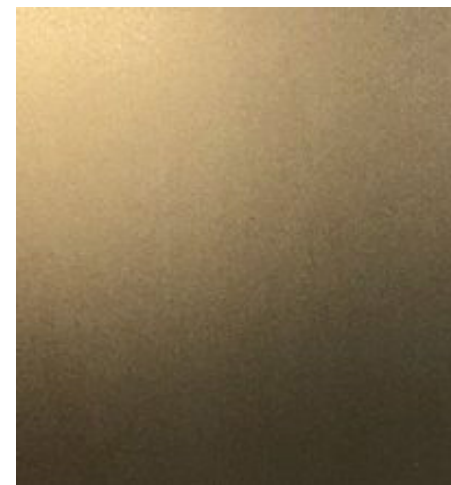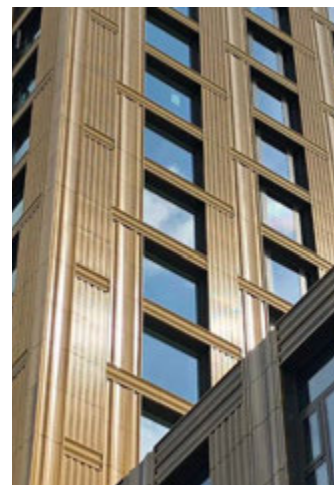

Metall på pilastrar och möjligt i välvda bröstningar

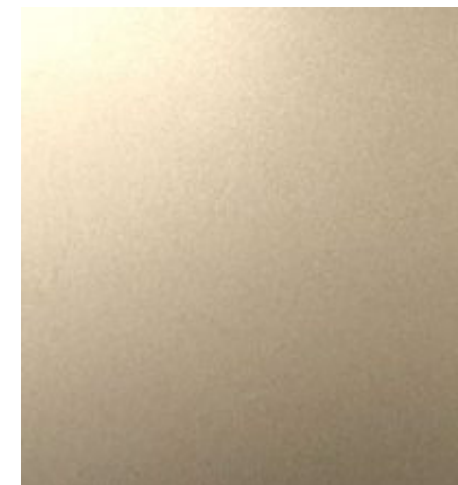


Sedumtak

HK3


Exteriöra utformningsgrepp

Hals

Fasaden på plan 15 ligger indragen i förhållande till befintlig fasad och takdel vilket bildar ett tydligt avbrott, en ”hals”. Terrassen utökas mot söder och halsen förtydligas visuellt.

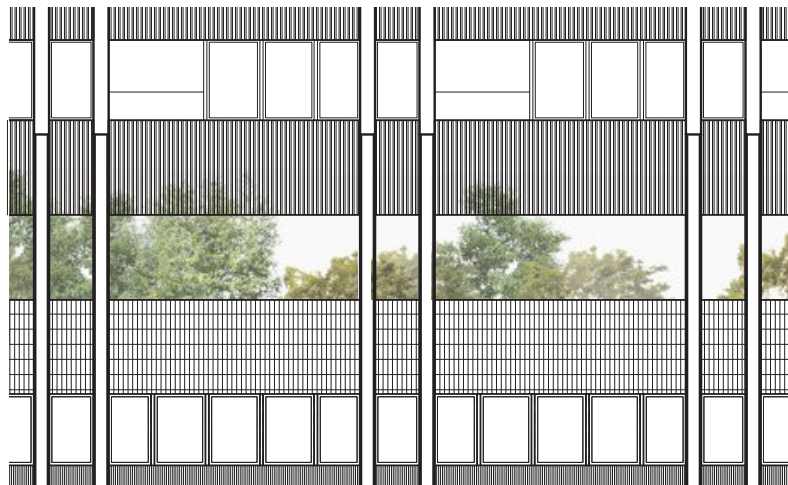

Möjlighet till mycket grönska

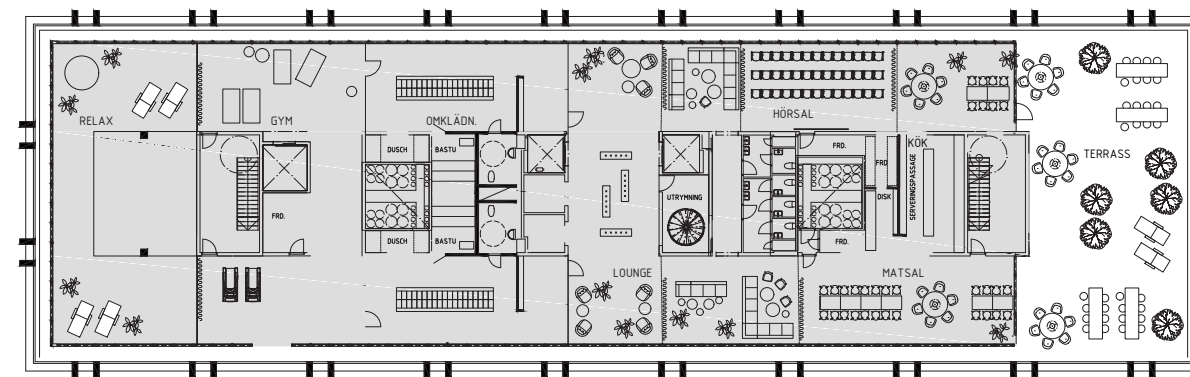

Plan med kontinuerlig terrass runt publika program



Hals



Vistelseyta i mellanrummet



Olika karaktärer ovanför och nedanför hals samt visuellt förstärkt mellanrum.





Material från påbyggnad sveper runt och blir undertak för terrass.

HK3


Exteriöra utformningsgrepp

Relief - Fasad



Fasaden i påbyggnaden relaterar till keramiken i den befintliga arkitekturen men i uppförstorad skala. Den uppförstorade skalan av relief ger skuggverkan och livfullhet på längre avstånd. Olika varianter av relief ger också detaljering i takavslut.

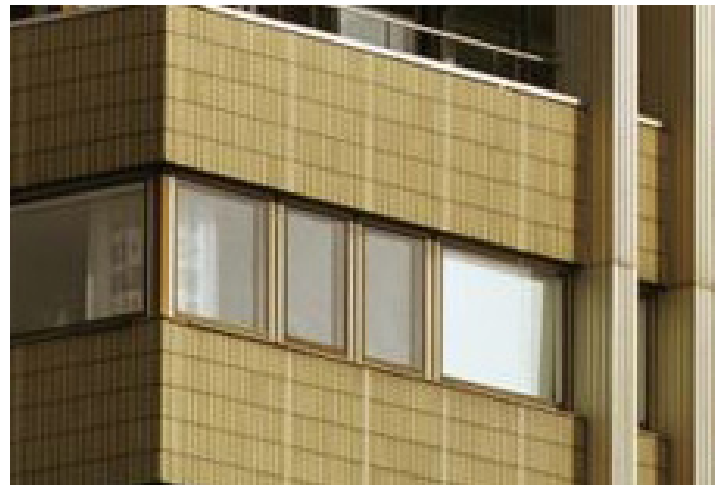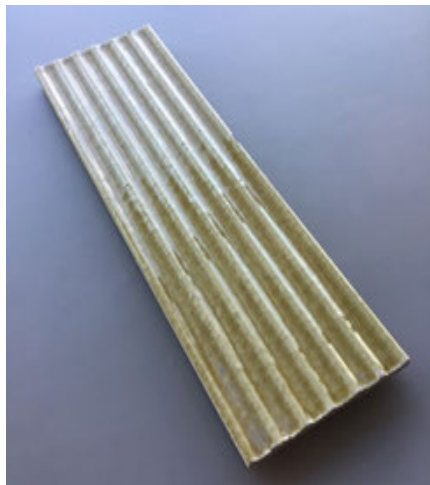

Specialritad originalklinker från Höganäs som genom arkitektens försorg fick en något tjockare glasyr i den sinuskorrugerade plattans dalar, och en tunnare i dess toppar. Det gav plattan ett livligare uttryck. Den 95x305 millimeter stora plattan tillverkades i par, vilka när de spräcktes isär gav baksidan en god vidhäftning mot betonelementen de fästes i. Mängden plattor som lossnat är också påfallande liten, och ett reservdelslager gör det möjligt att komplettera med samma klinker när huset renoveras.

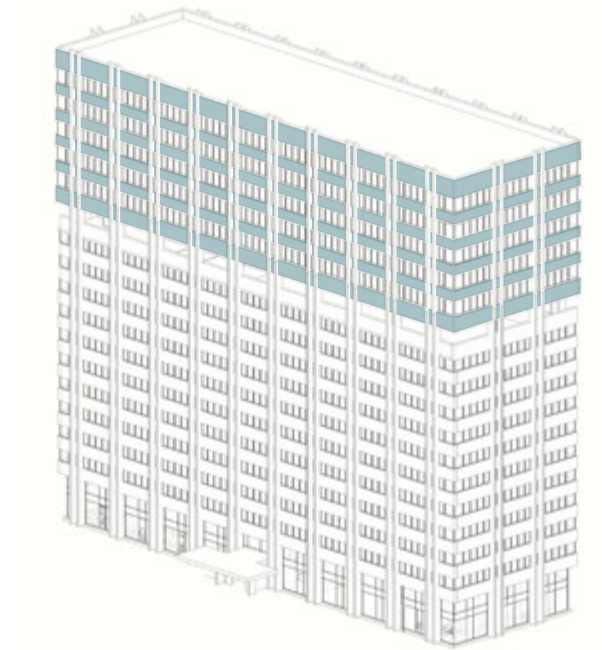

Relief - Fasad

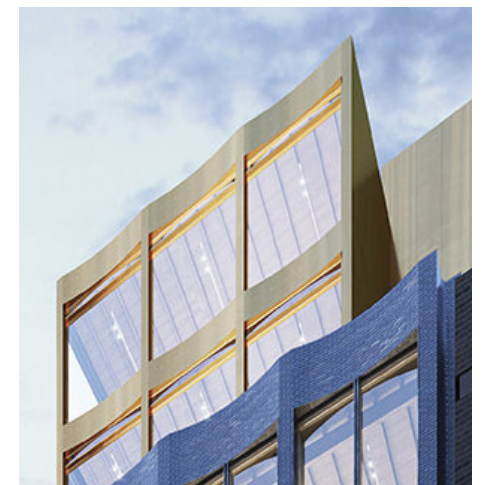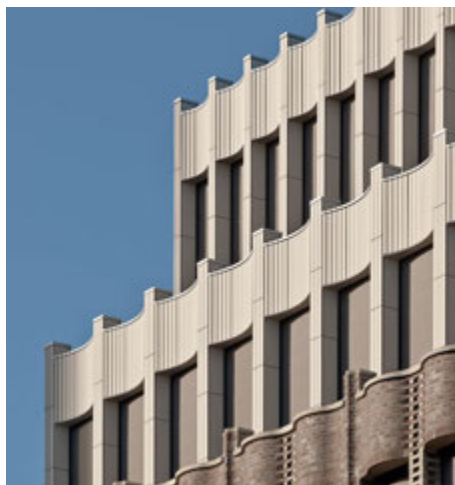


Olika exempel på relief som ger djup och detaljering.

HK3

Exteriöra utformningsgrepp

Fönsterband


Husets horisontella geometri med fönsterband balanserar pilastrarnas vertikalitet. Att fönsterbanden fortsätter i påbyggnaden och längs hela byggnadsvolymen ger huset en sammanhållen och lättläst gestalt.

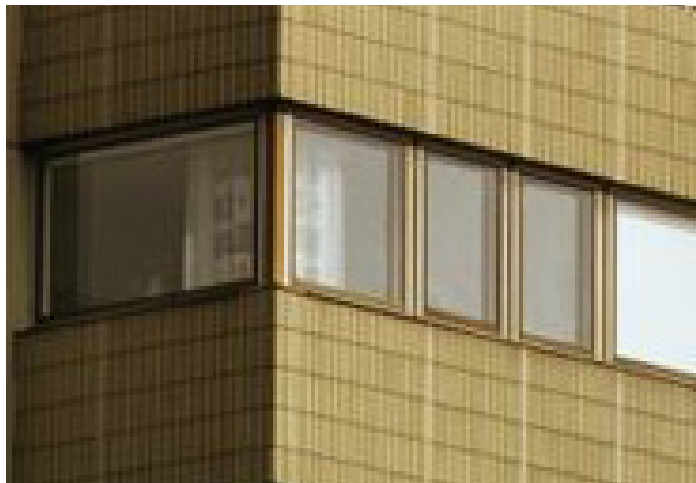


Originalfönster, yttre fönsterkarmar klädda med ljusgul eloxerad aluminium lika den på kopplade pelare.

Pilastrar


Husets befintliga kopplade pelare som bildar en tydligt vertikal relief-verkan i arkitekturen förlängs och blir det strukturerande elementet i kompositionen. Pilastrarna är konsekventa, löper förbi den indragna våningen (plan 15) samt råder över husets takfot vilket bildar en krona. Pilastrarna ger byggnaden ett uppåtsträvande uttryck och slankhet.

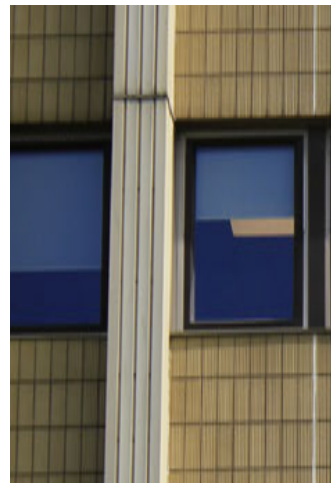

Originalpilaster klädd med eloxerad aluminiumplåt. Eloxeringen gjordes med kulören FAK 30–3. Pigmenten har blekts med åren; den ursprungliga kulören var ljusgul.

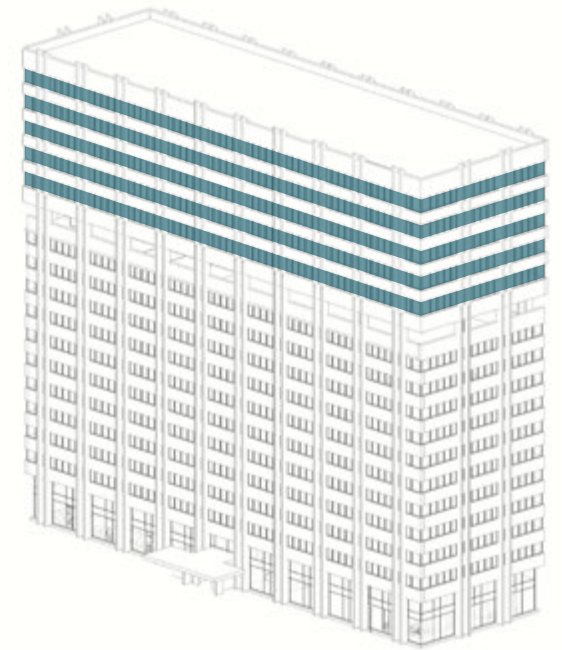

Fönsterband

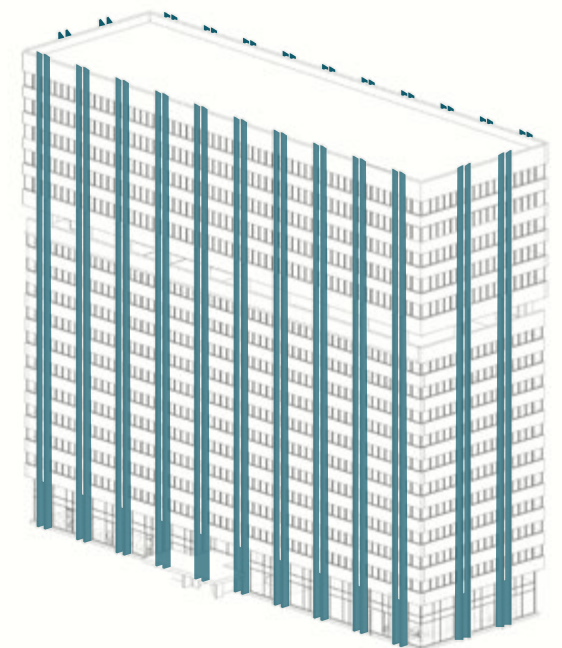

Pilastrar

HK3

Vyer

Bågformade fasadelement mellan pilastrarna ger påbyggnaden karaktärsfull lätthet. Formen förstärker kronmotivet.




Ovan: Vyer före och efter påbyggnad
Th: Detaljutsnitt påbyggnad över hörn



HK3

Vyer


Nedan: Närbild påbyggnad
Th: Fasadutsnitt påbyggnad samt indragen plan 15

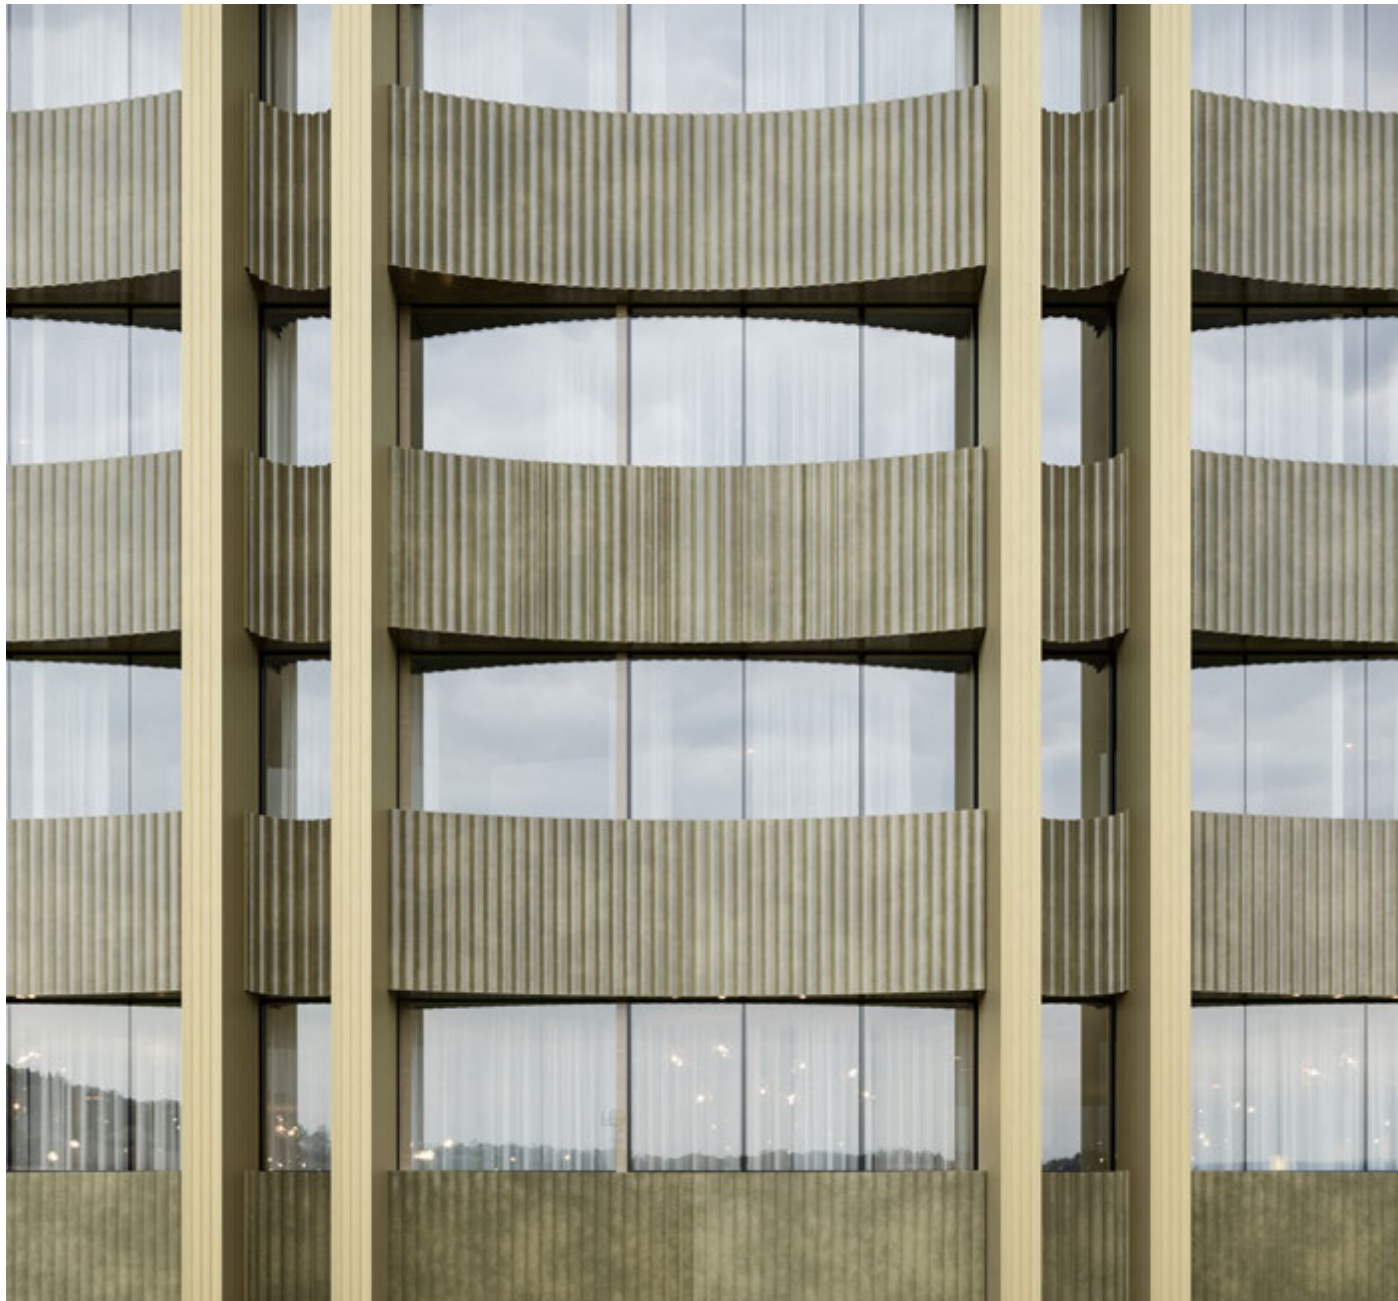

HK3

Normalplan lägenheter

Planlösningen för bostäder i påbyggnad på HK3 tar utgångspunkt i husets stomme och huvudsakliga längsgående bärlinor. Två av de sex hissarna går upp till bostadsdelen och en ny central mittkorridor skapas. Lägenhetsskiljande väggar ansluts mot de kopplade pelarna i fasad. Balkonger görs helt infällda bakom fasaden. En repetitiv och sammanhållen fasad skapas med kontinuerligt likadana sektioner av fönster och balkong bakom de välvda fasadpanelerna.

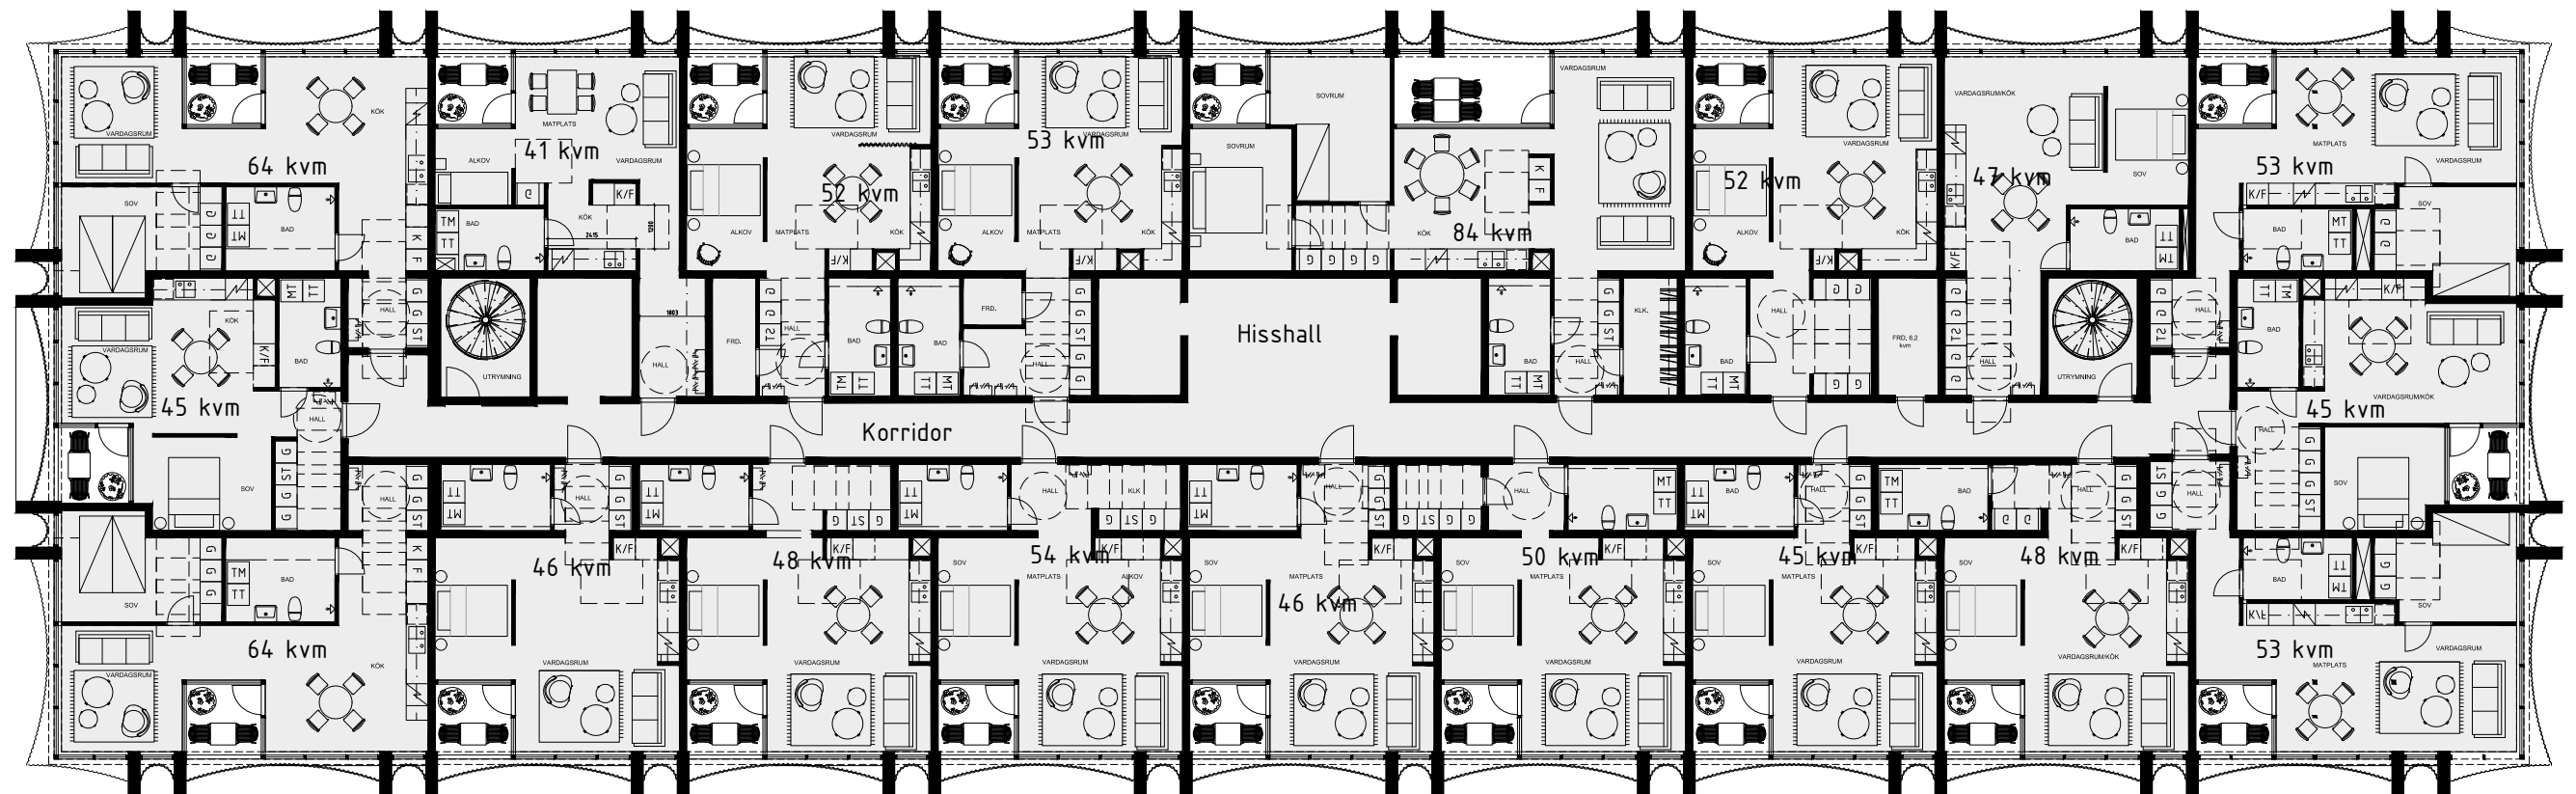


Paviljong

Gestaltungsprinciper


Paviljongen hämtar arkitektoniska grepp från HK3

På ett uppdaterat och tidsenligt sätt samt med nya material inspireras utformningen av HK3s pelarsystem, vertikalitet och djupverkan.

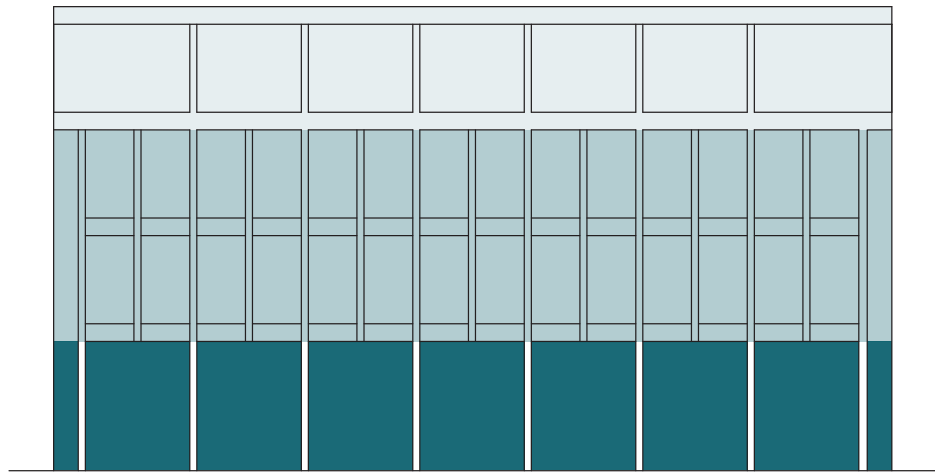

Tre delar

Byggnaden byggs upp av sockel, mittparti och krona.

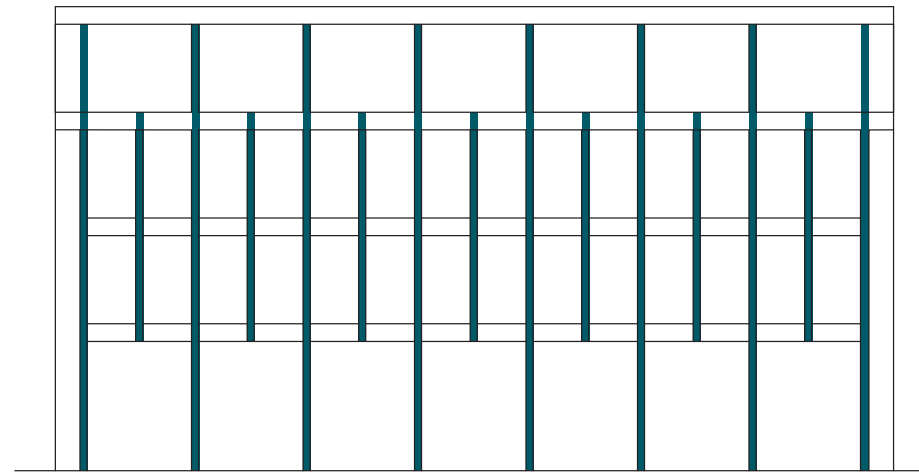

Vertikalitet

Pilastrar i fasaden anspelar på strukturen i HK3.




Relief

Pilastrarnas kraftiga dimension skapar djup i fasaden.

Paviljong

Exteriöra utformningsgrepp

1. MATERIALPALETT
2. PILASTRAR
3. LIVFÖRSKJUTNING
4. GRÖNT TAK

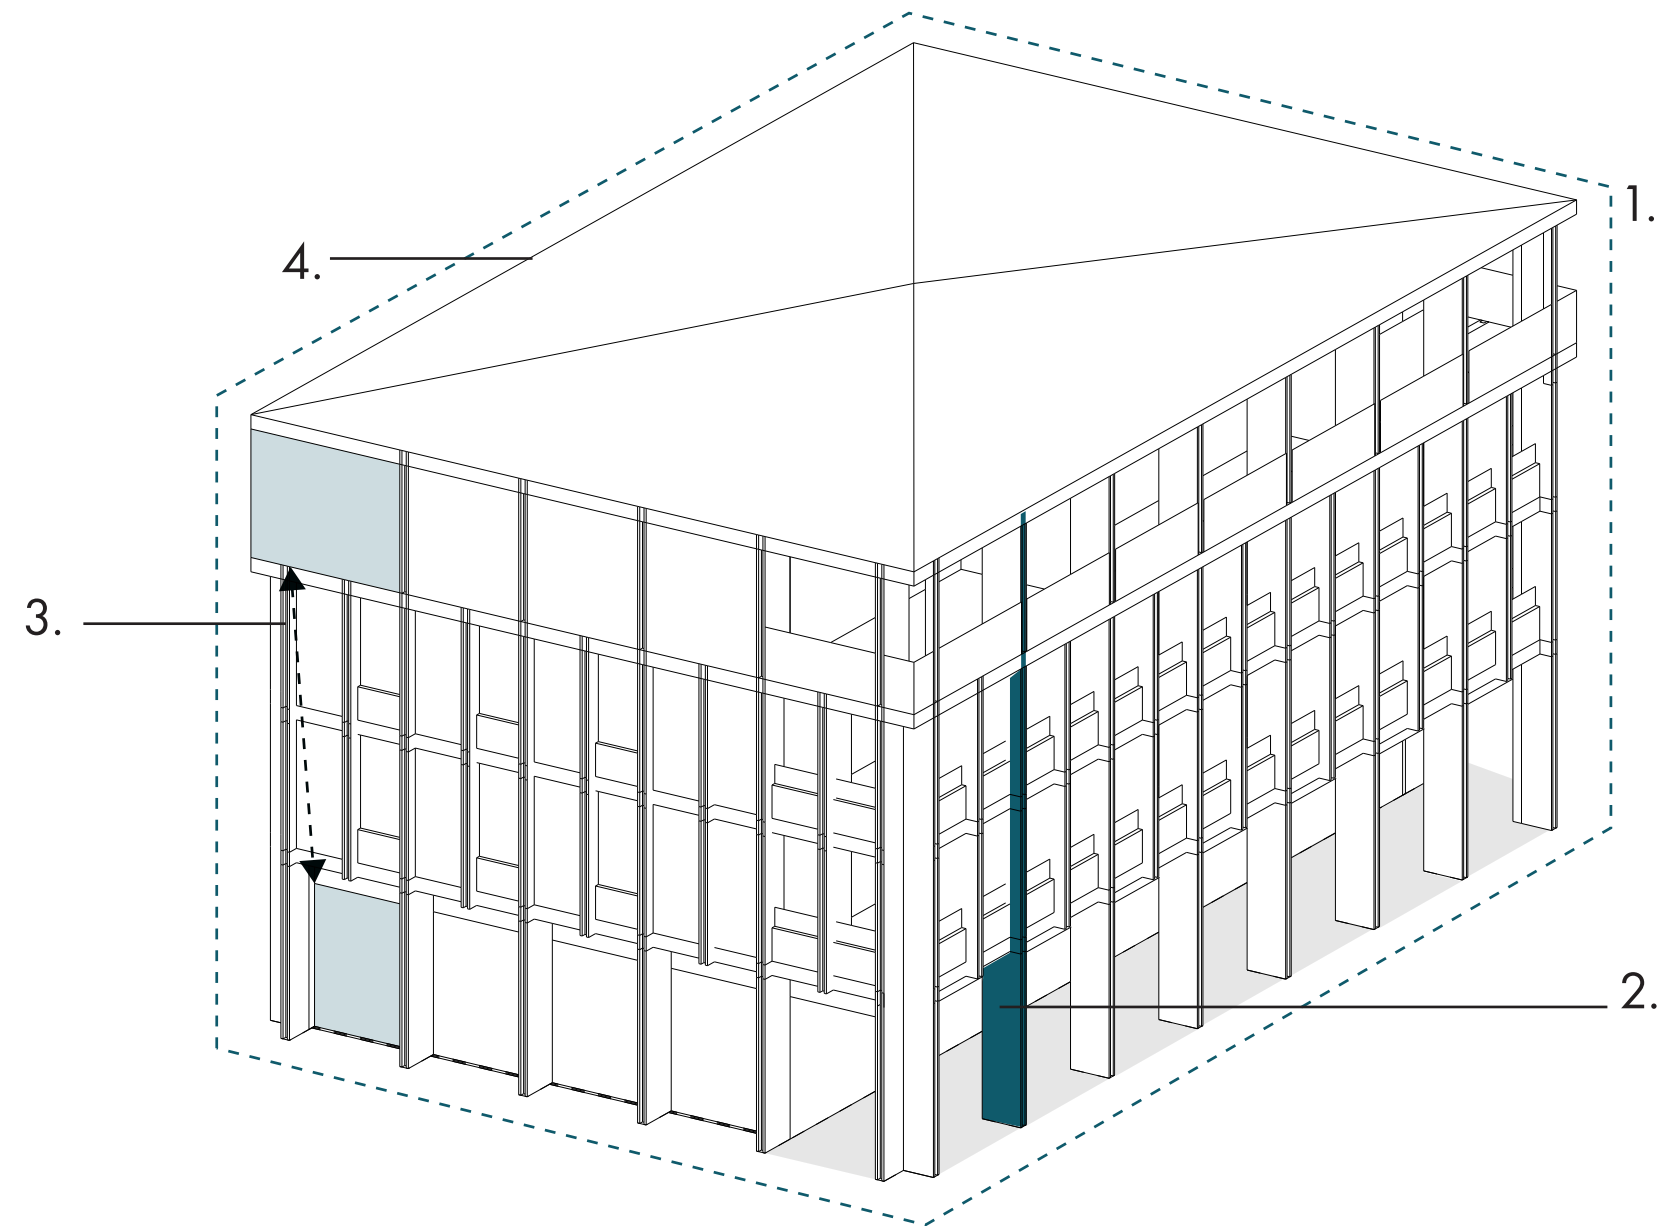


Paviljong

Exteriöra utformningsgrepp

Materialpalett

Trä och glas

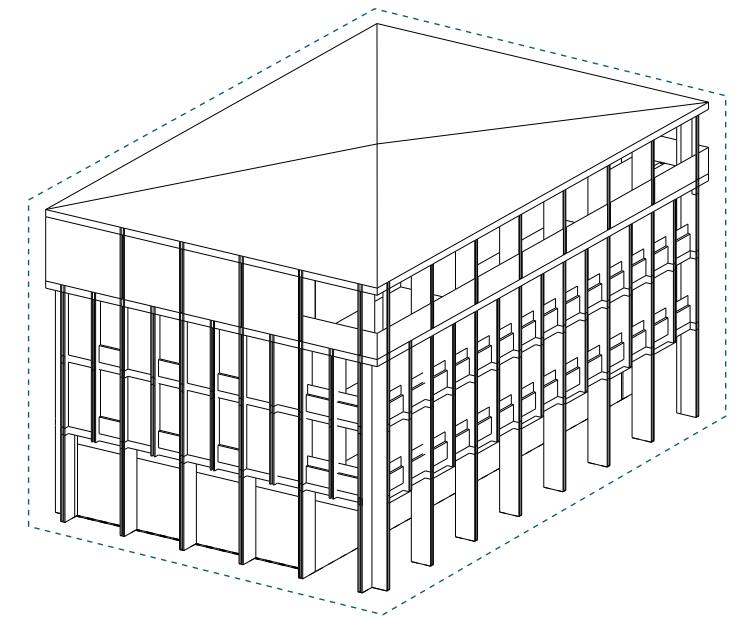


Exempel på byggnader i trä och glas och med kraftiga pelare i trä.

Paviljong


Exteriöra utformningsgrepp

Pilastrar


Kraftfulla pilastrar i fasad anknyter till arkitekturen i HK3 med kopplade pelare längs fasaden.

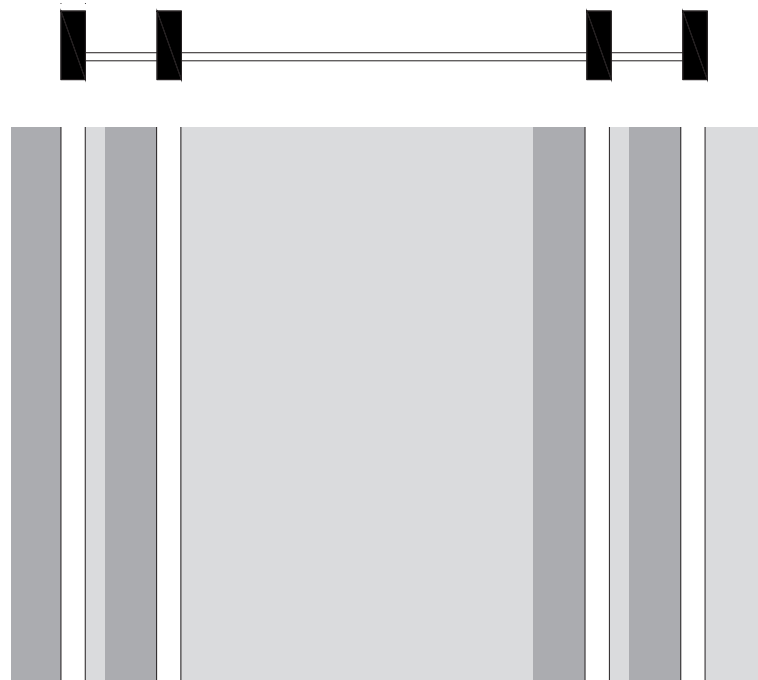

Pilastrar HK3

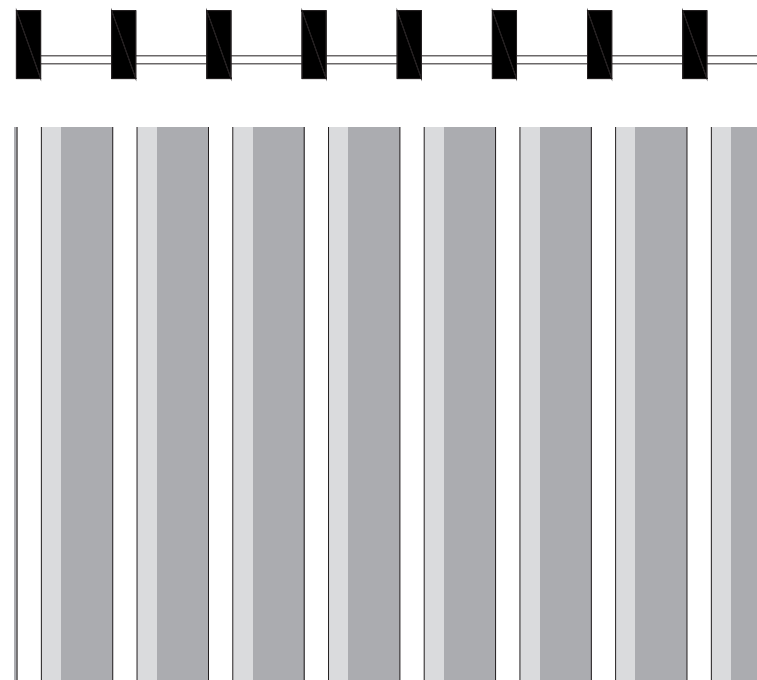

Pilastrar paviljong

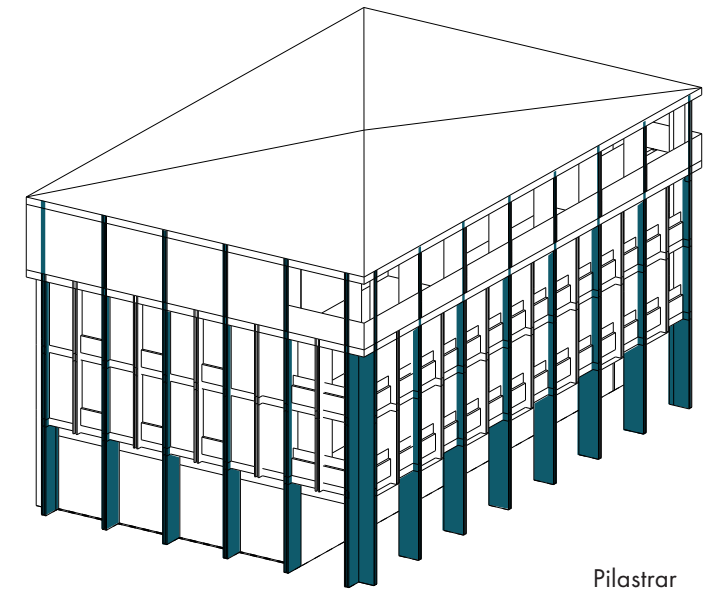


Pilastrar

Paviljong

Exteriöra utformningsgrepp

Livförskjutning

På plan tre ligger glaset långt in och skapar ett skyddat utrymme under tak. På plan fyra och fem ligger fasadlivet halvvägs in i förhållande till pelaren och bildar en mindre relief. Plan sex är glasad och glaset ligger längst ut i förhållande till pelare.

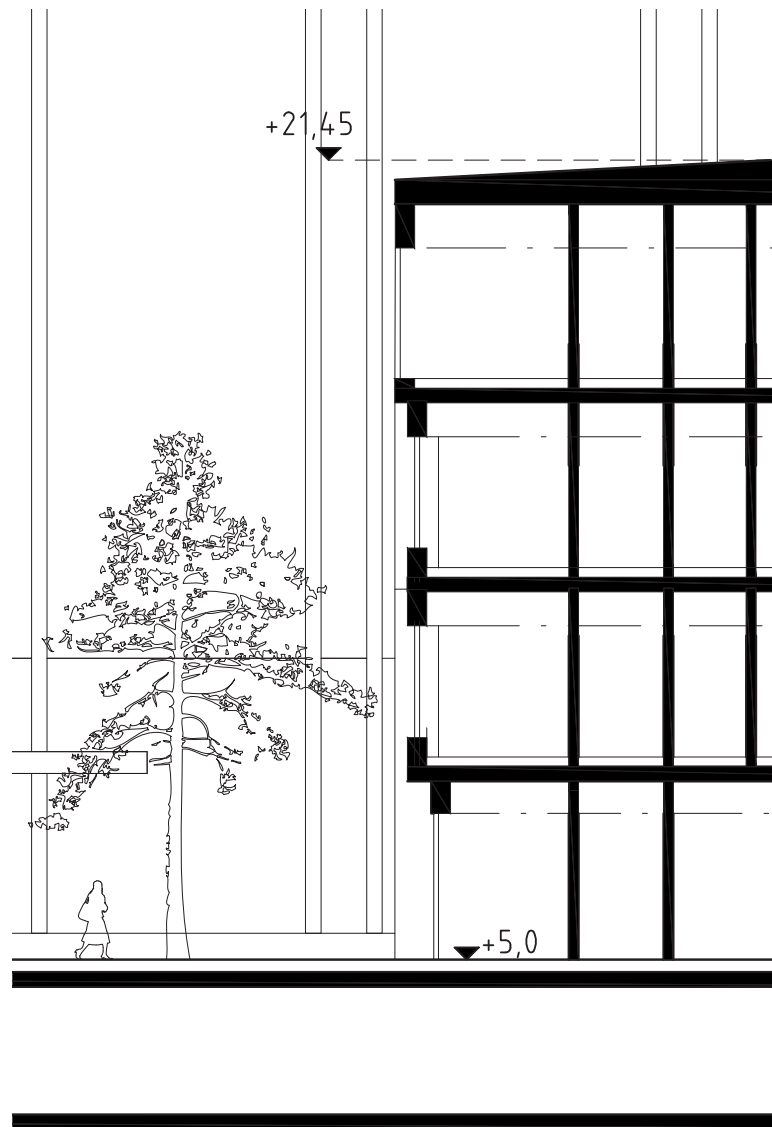


Grönt tak


Taket är husets femte fasad då det kommer att bli påtagligt från HK3. Sedumbeklätt tak skänker både skönhet och ekosystemtjänster.



Sedumtak

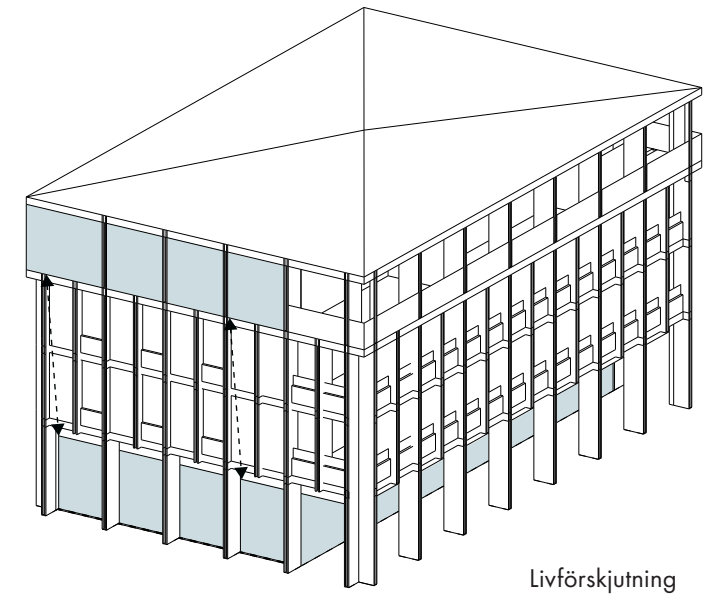

Livförskjutning

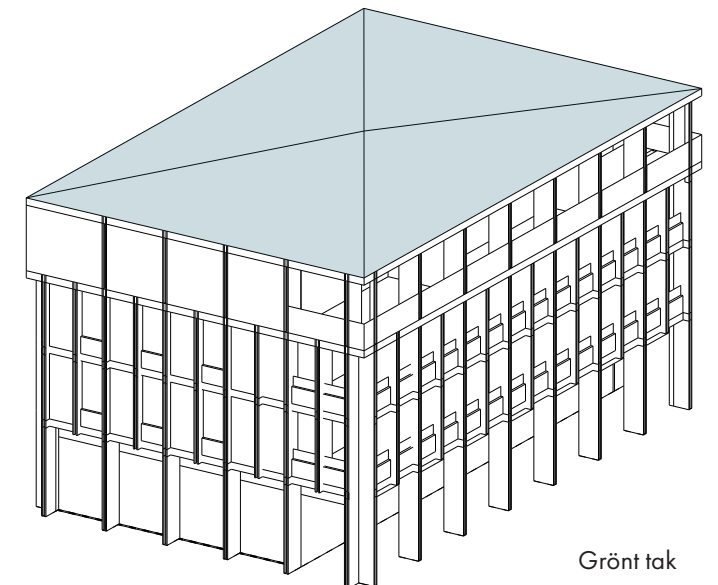

Grönt tak

Paviljong

Vyer



Vy från väster



Vy från söder




Vy från sydväst

Paviljong


Planer

Entréplan har en öppen och offentlig karaktär och avses för ett offentligt ändamål. Torget runt byggnaden kan på olika sätt användas för att stötta ett sådant program, exempelvis med uteservering till en restaurang.


Plan fyra till sex visas nedan som bostäder i form av tre-spännare med varsin balkong mot söder och parkrummet. Byggnaden är utformat så generellt att formgivningen även tål andra program liksom kontor eller samhällsservice.

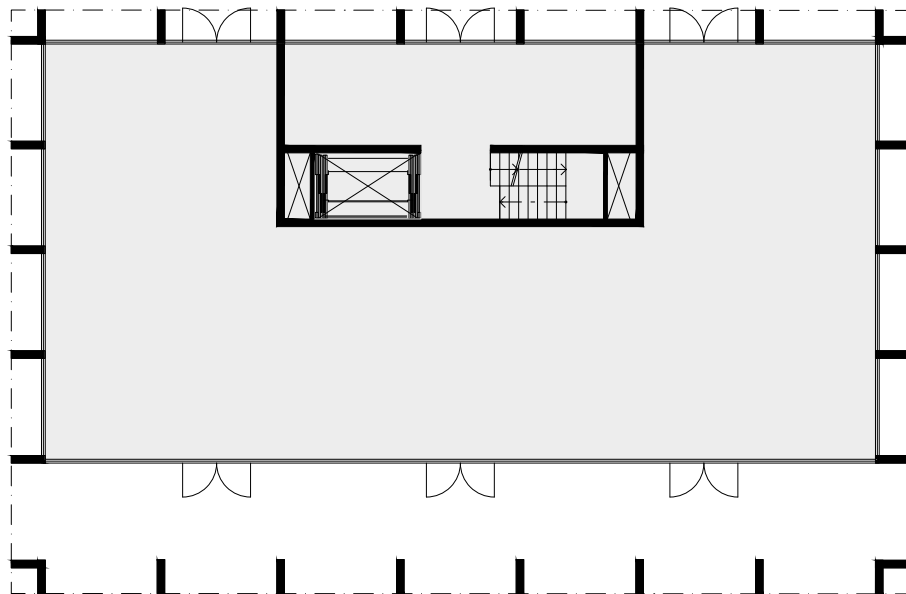

Plan 3 (Entréplan)

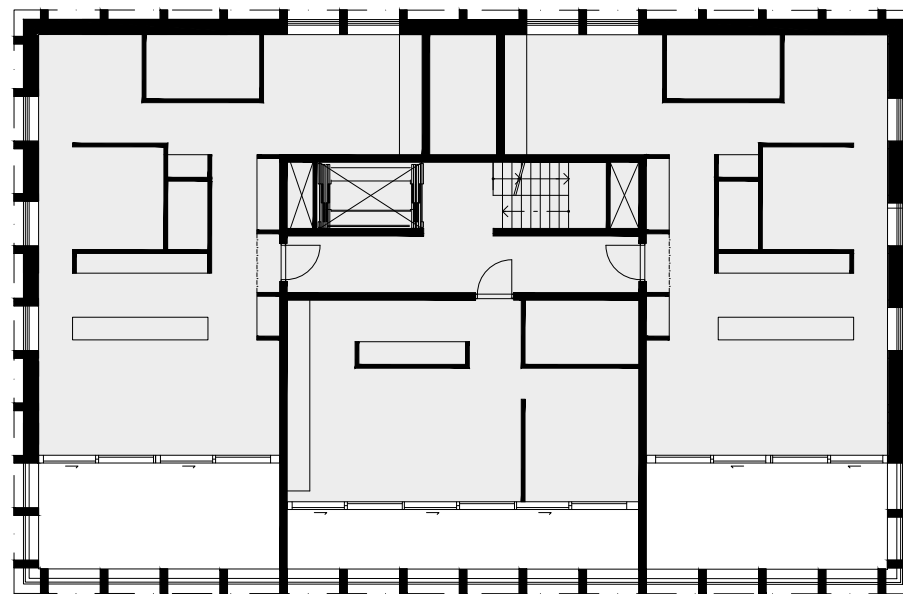


Plan 4 & 5 (Typplan bostäder)

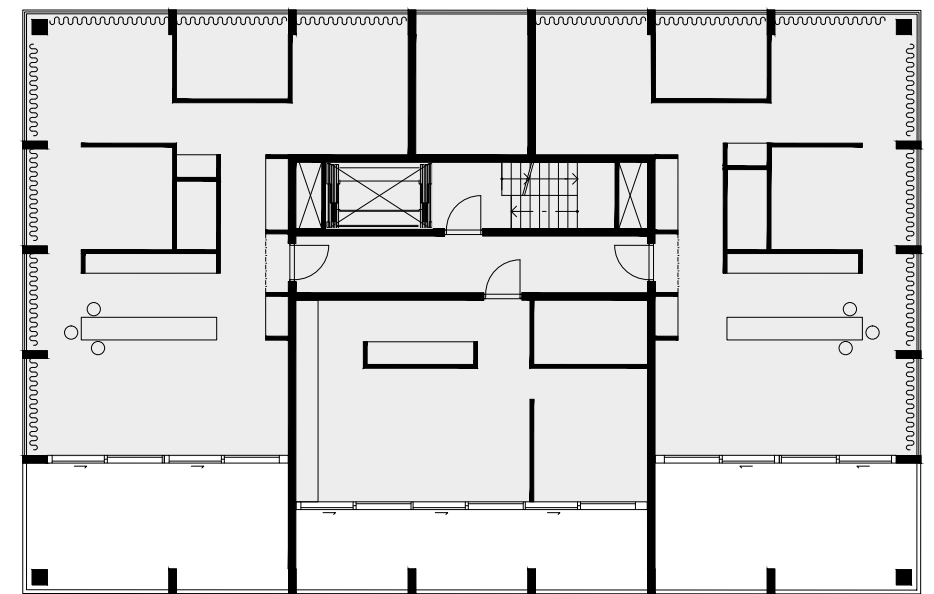

Plan 6 (bostäder)

Paviljong

Sektion från A-hustillbyggnad till och med Sävån

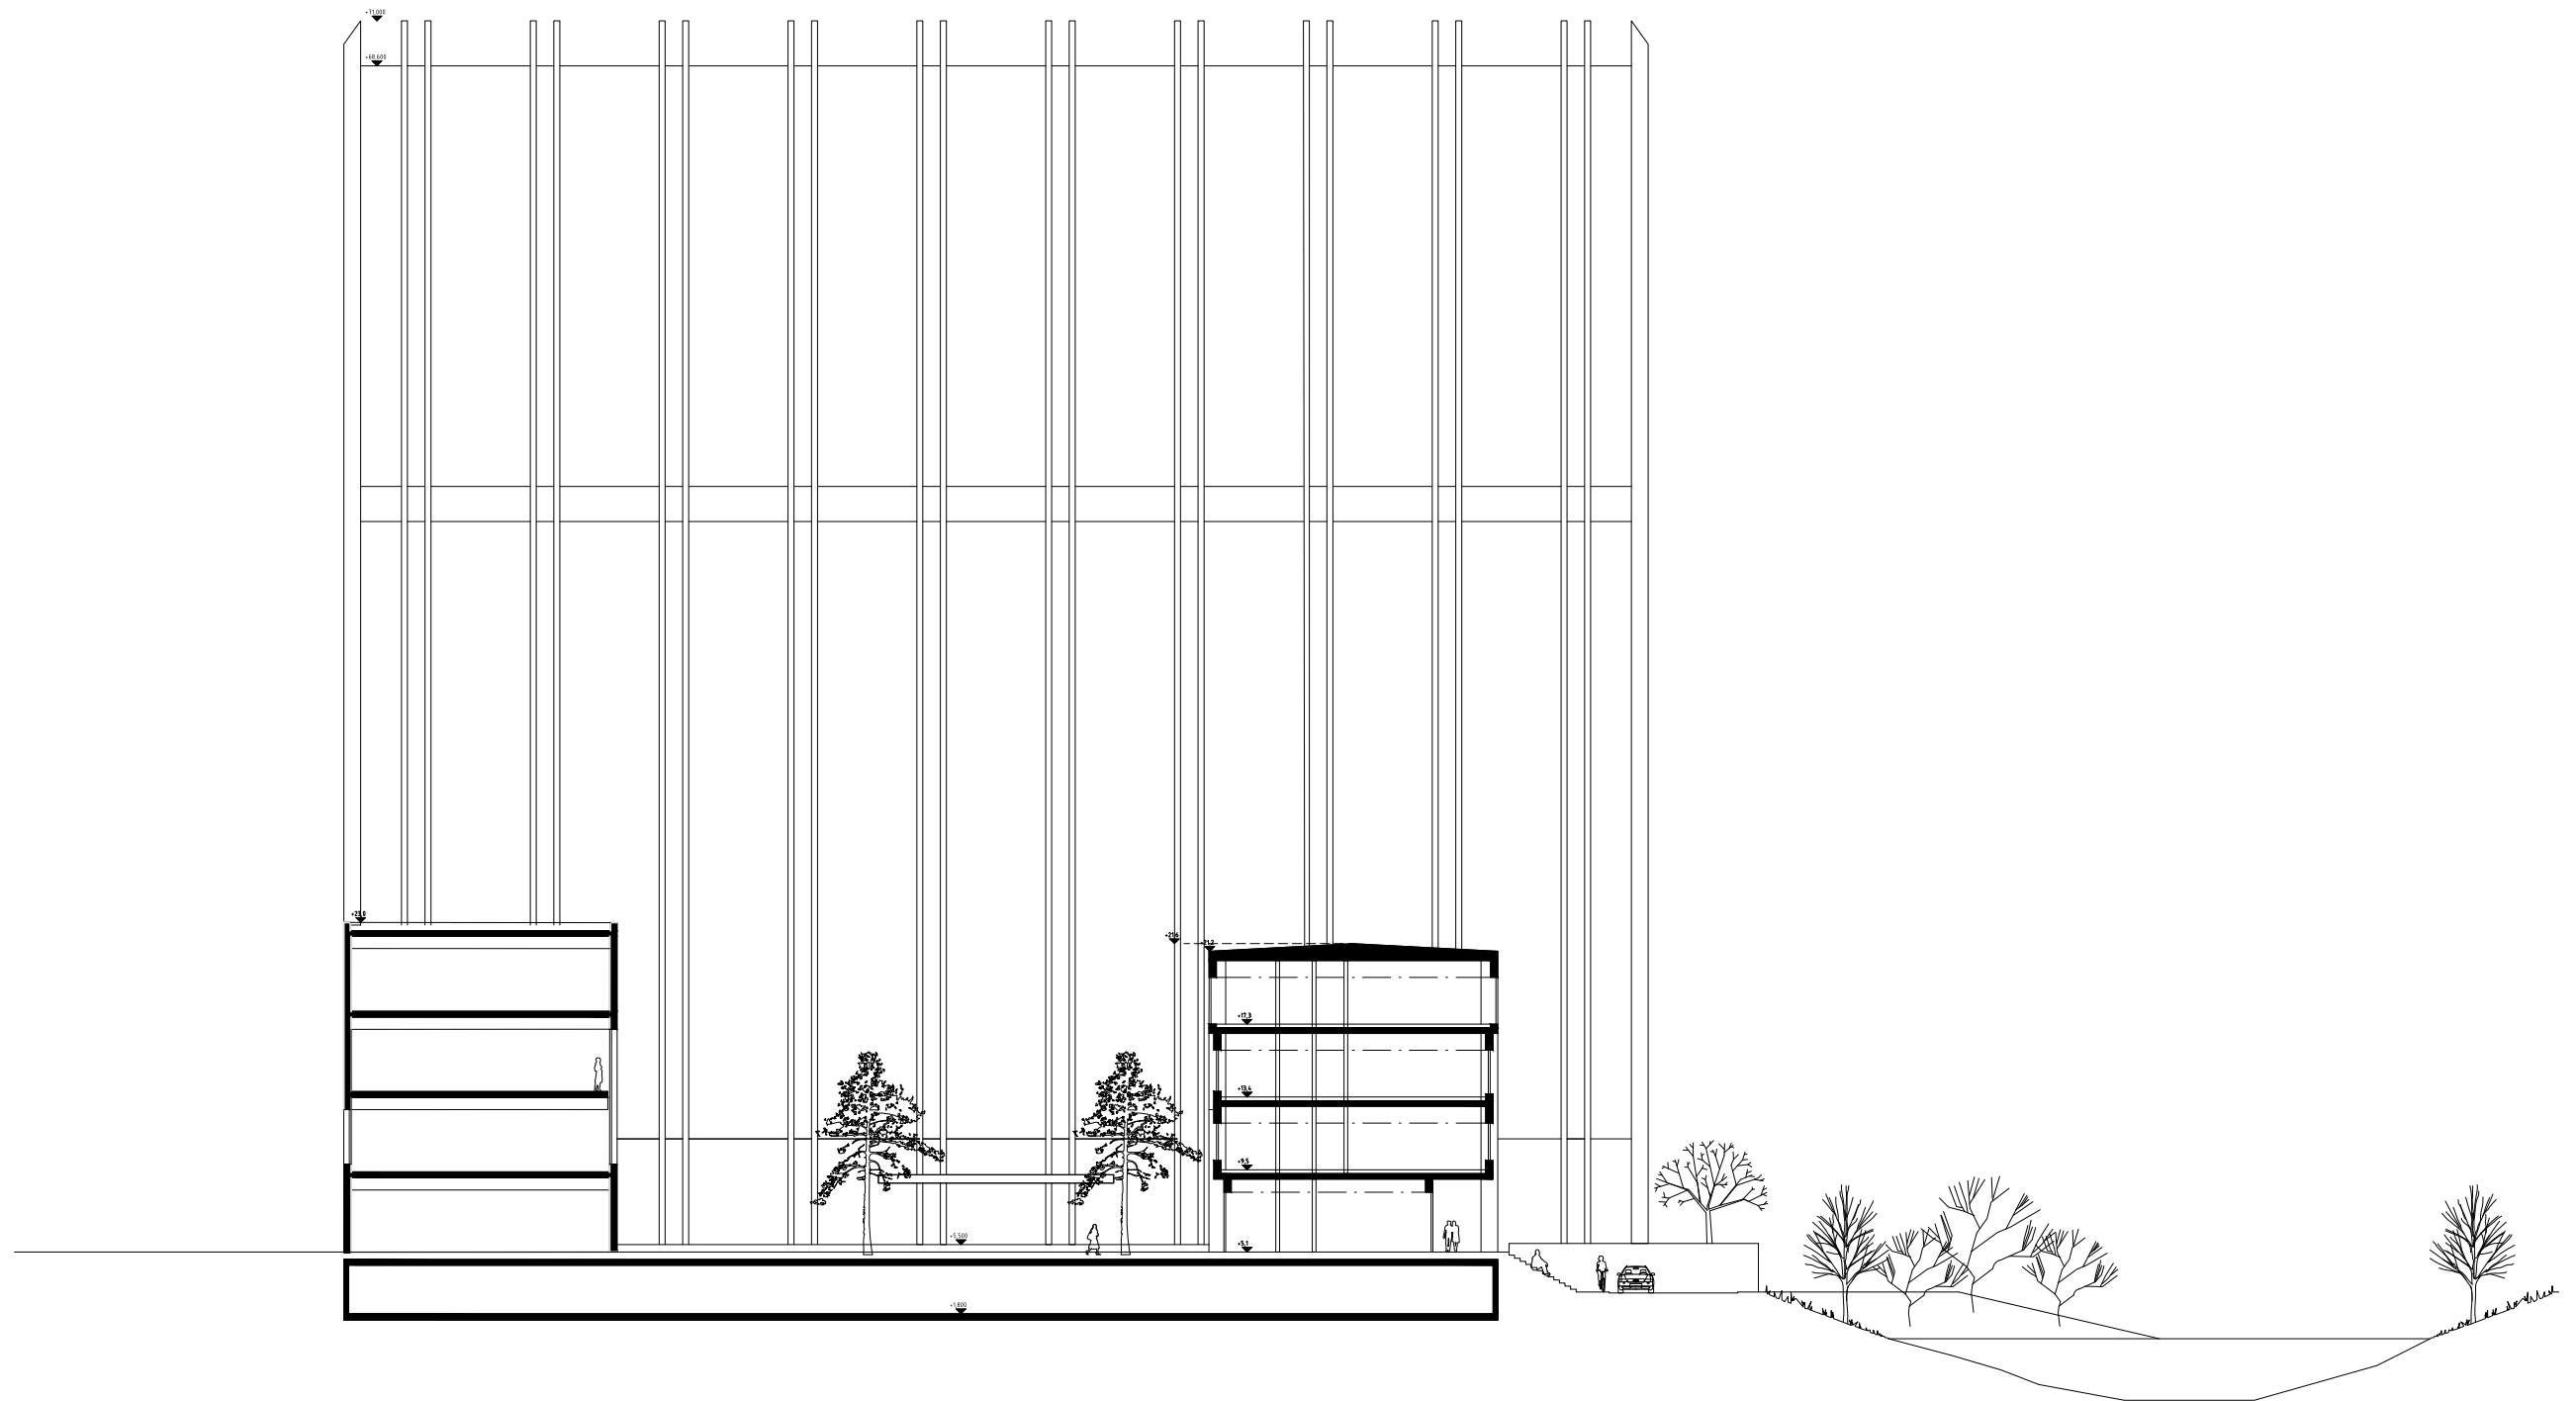

Tillbyggnad hus A

Gestaltungsprinciper


Tillbyggnaden relaterar till A-husets fabriksarkitektur

En byggnadsvolym byggs mot A-huset mellan A-huset och HK3. Den relaterar arkitektoniskt till fabriksområdets gamla tegelarkitektur. Murverk av rödbrunt tegel samt vita tegeldetaljer nytolkas och moderniseras.




Ornament

Horisontella tegelband i befintlig brandgavel som influerar formgivningen i tillbyggnaden.

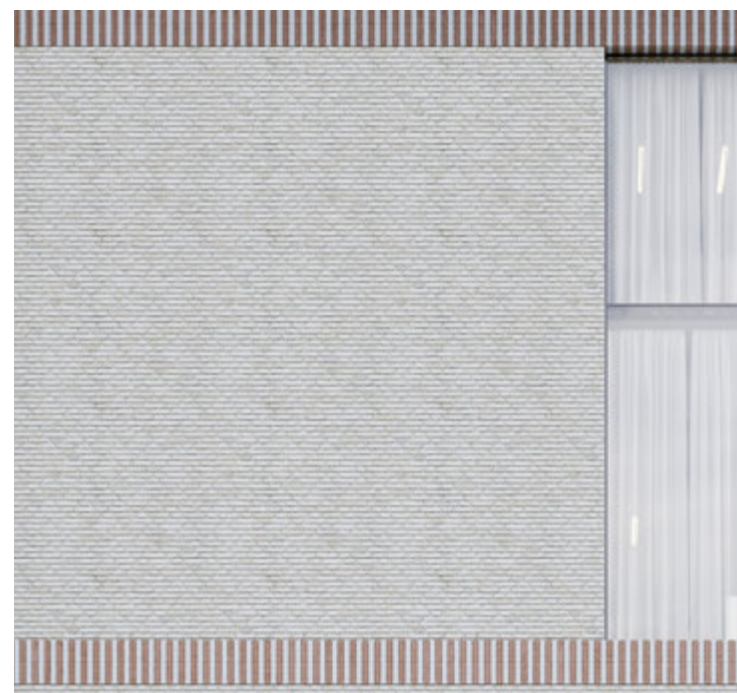

Murverk

Djupa tegelbeklädda nischer förstärker tegelarkitekturen.

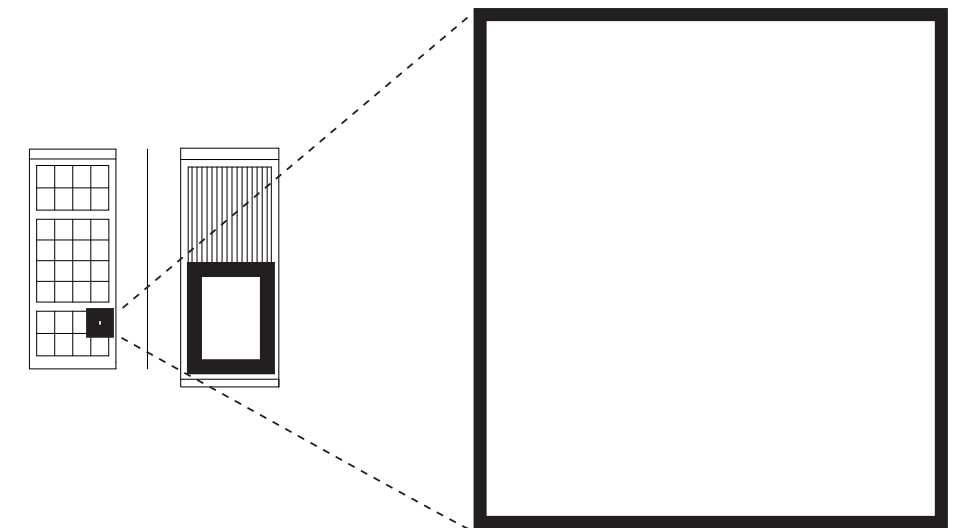


Skala

Överdimensionerade muröppningar ger skalförskjutning i förhållande till hus A och förtydligar kontrasten mellan gammalt och nytt.

Tillbyggnad hus A

Exteriöra utformningsgrepp

1. MATERIALPALETT
2. HORISTONTELLA BAND/
ORNAMENTIK
3. HÅL I MUR
4. INDRAG OCH PASSAGE
5. GRÖNT TAK

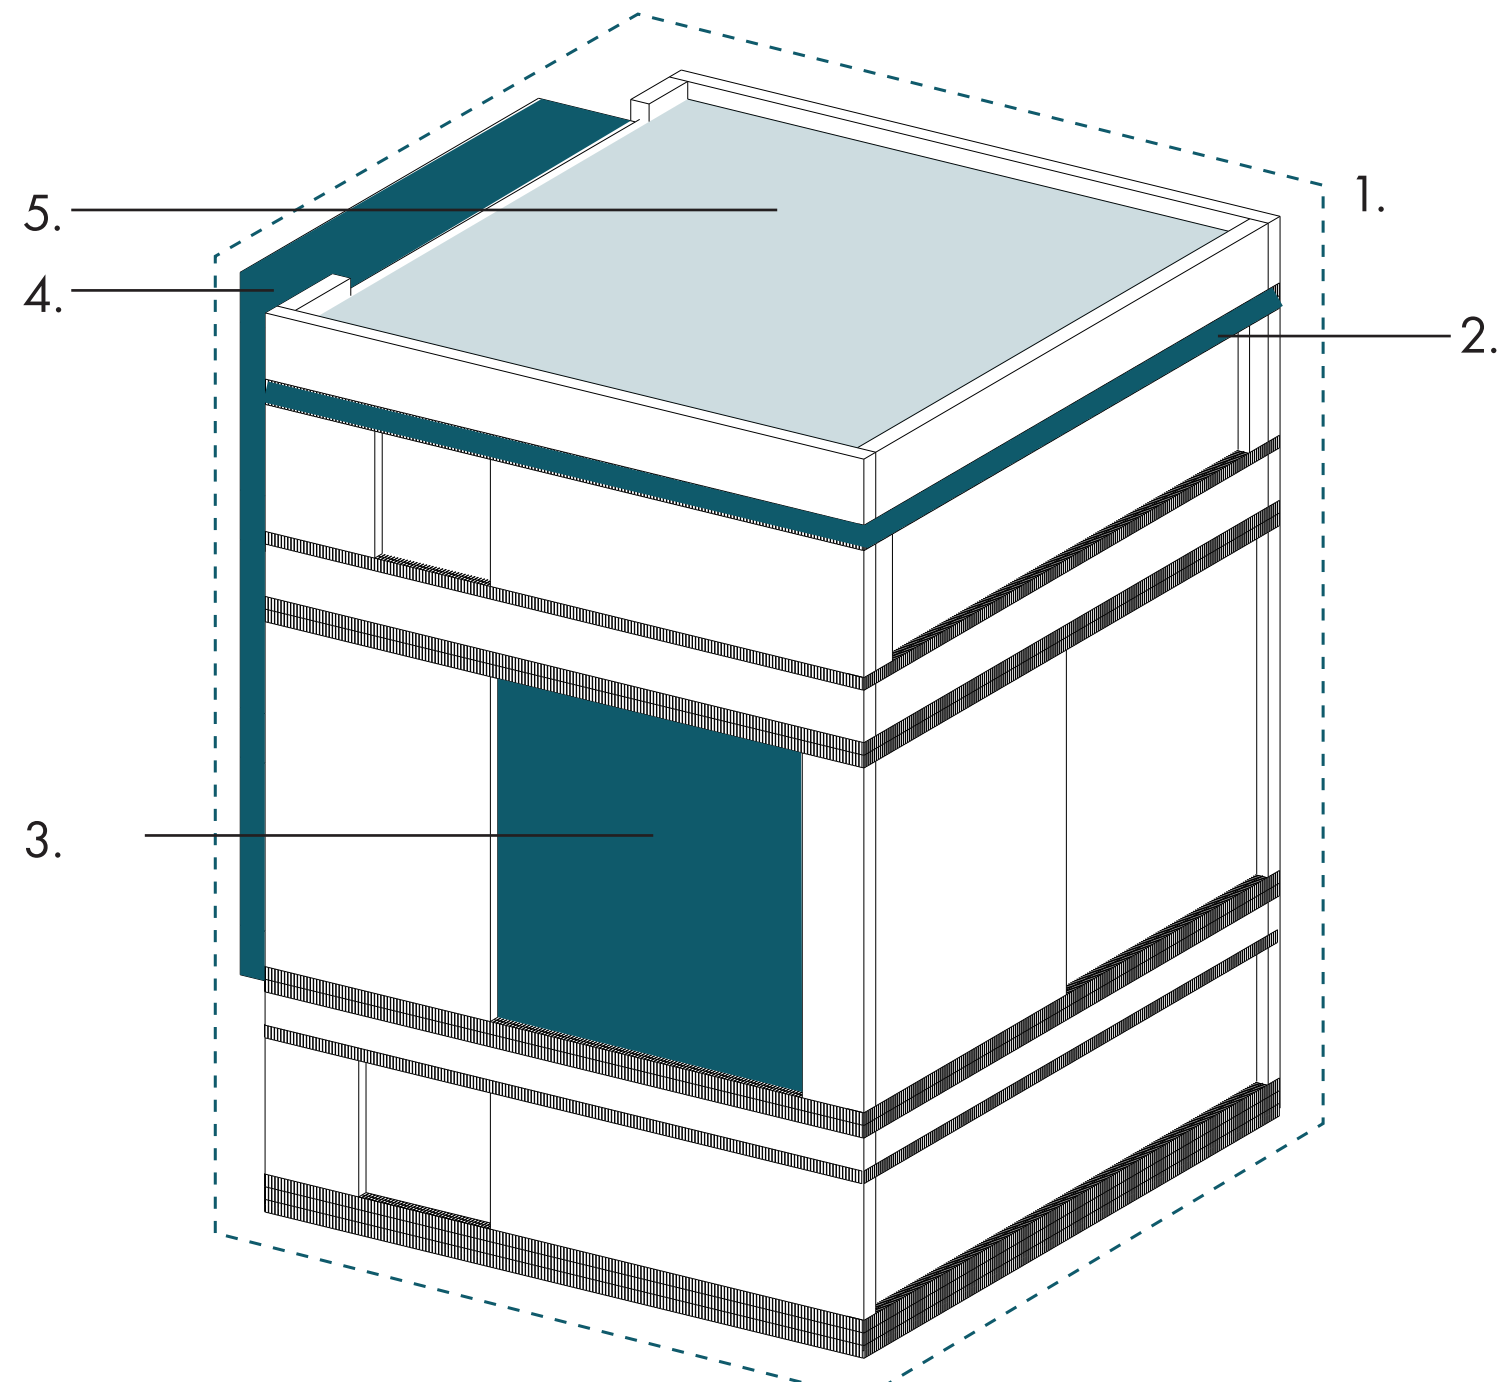

Tillbyggnad hus A

Exteriöra utformningsgrepp

Materialpalett, befintliga material byggnad A



Rödbrunt tegel med detaljering av vitt tegel och vit plåt.



Rött tegel med detaljering av vitt tegel

Materialpalett, nya material

Vitt tegel med detaljering av rött tegel.

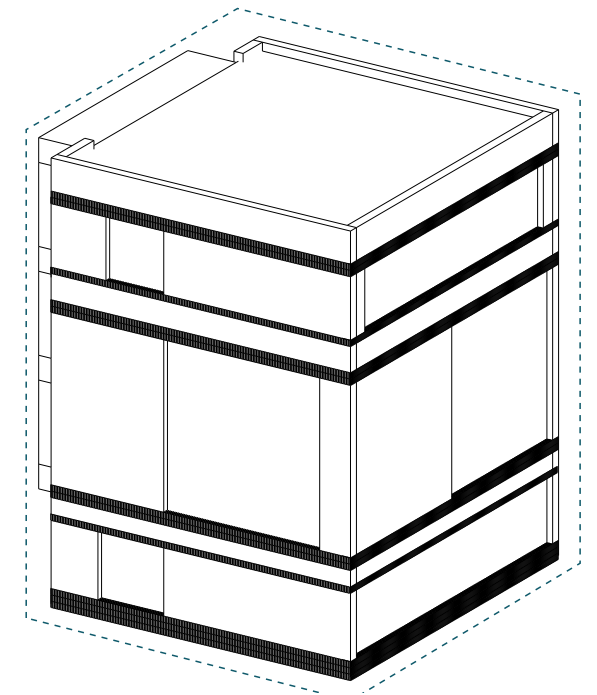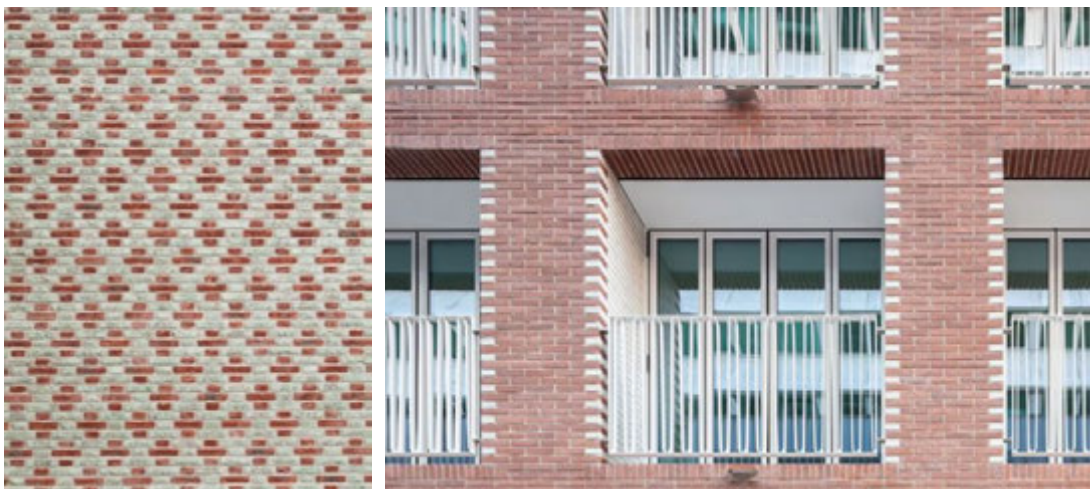


Tillbyggnad hus A

Exteriöra utformningsgrepp



Horisontella band/Ornamentik

Band av olika bredd betonar horizontaliteten och associerar på ett lekfullt sätt till linjeringen i den befintliga brandgaveln på hus A samt övrig ornamentik i fabriksbyggnaderna.

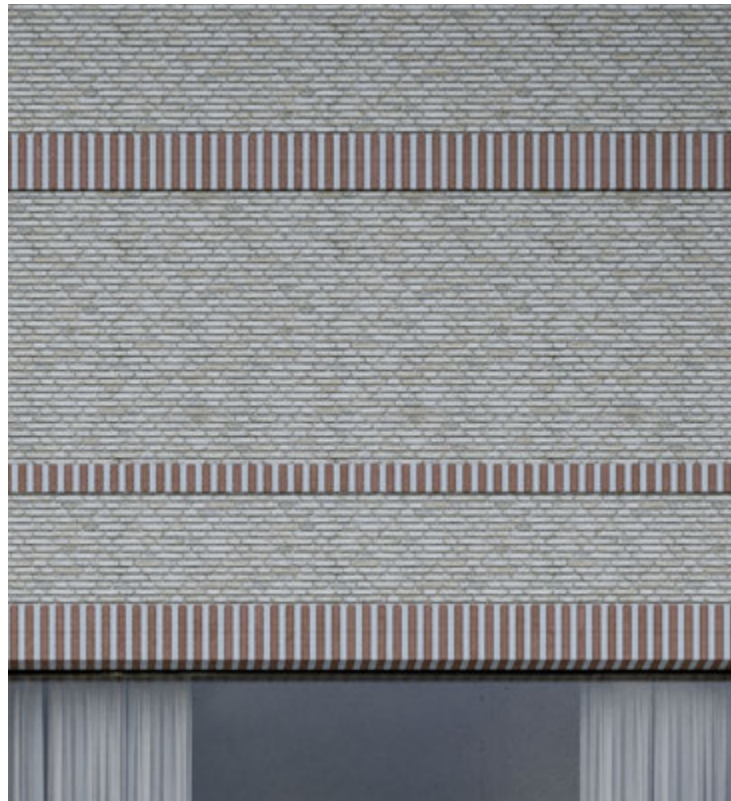


Hål i mur

Glaset sitter djupt i fasaden vilket förstärker murverkets tyngd. Nischer kläs med tegel.

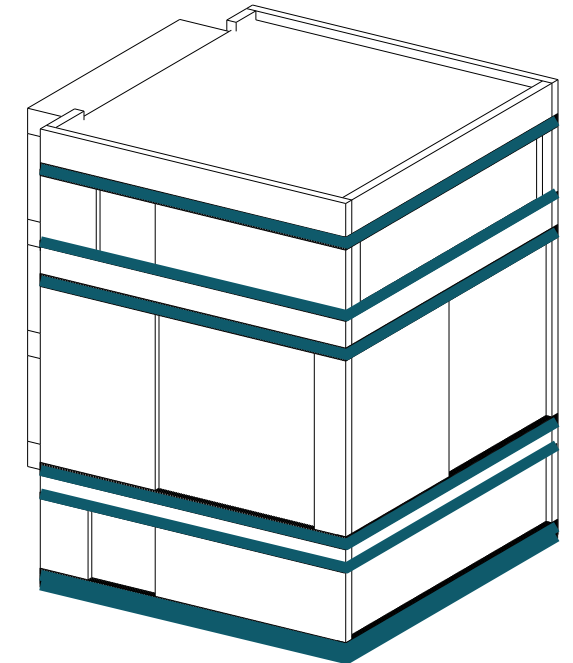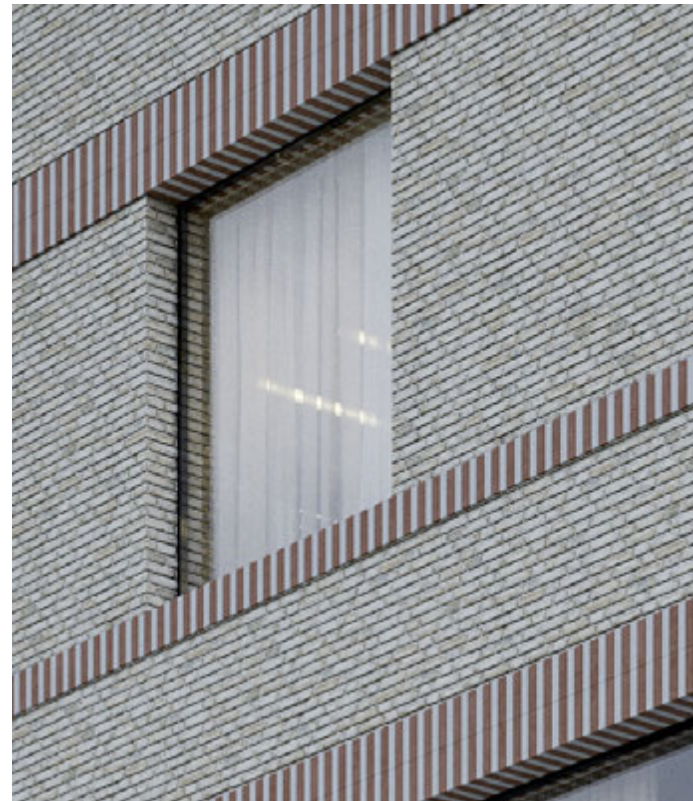

Horisontella band

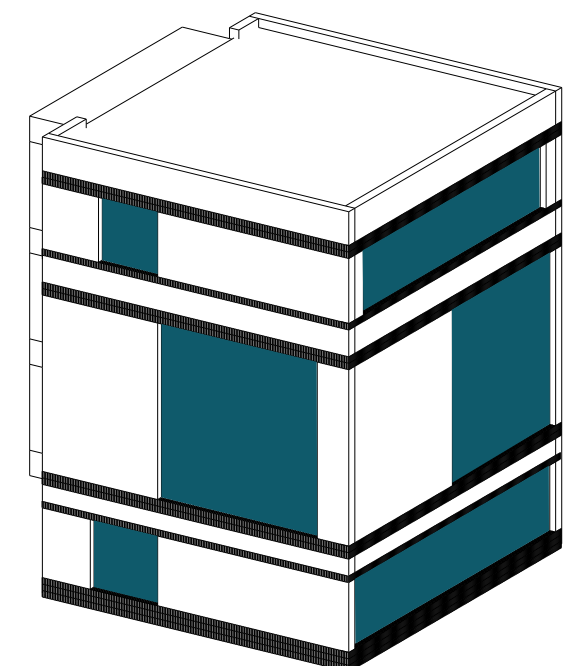


Hål i mur

Tillbyggnad hus A


Exteriöra utformningsgrepp

Indrag och Passage

För obehindrad rörelse mellan husen på området skapas passage runt huset i markplan. En glasad länk ansluter mot hus A.

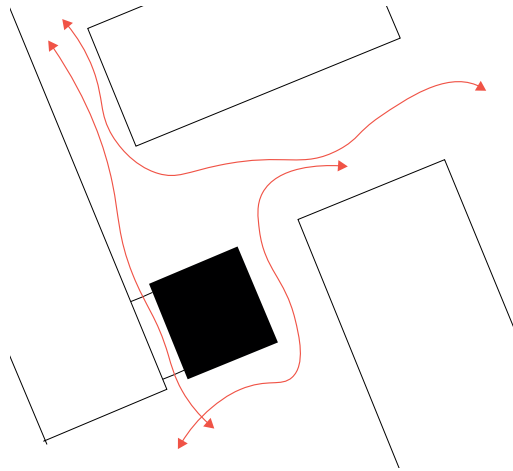

Rörelse runt huset

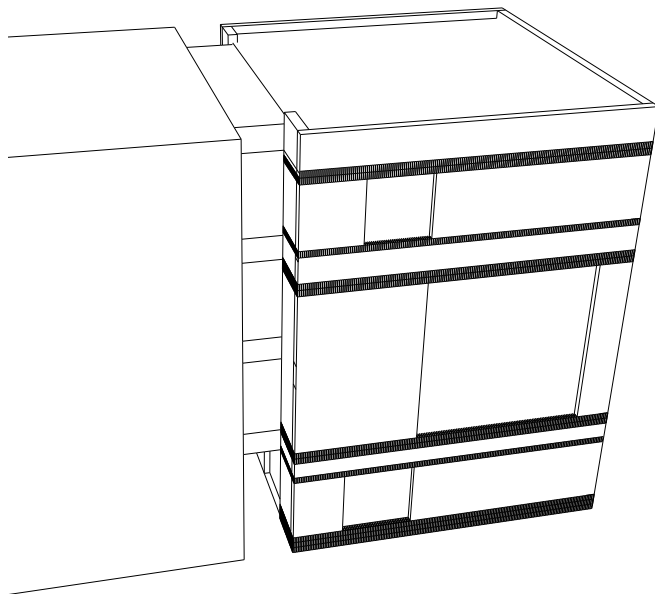


Glasad länk mot hus A samt passage i markplan

Grönt tak


Taket är husets femte fasad då det kommer att bli påtagligt från HK3. Sedumbeklätt tak skänker både skönhet och ekosystemtjänster.



Sedumtak

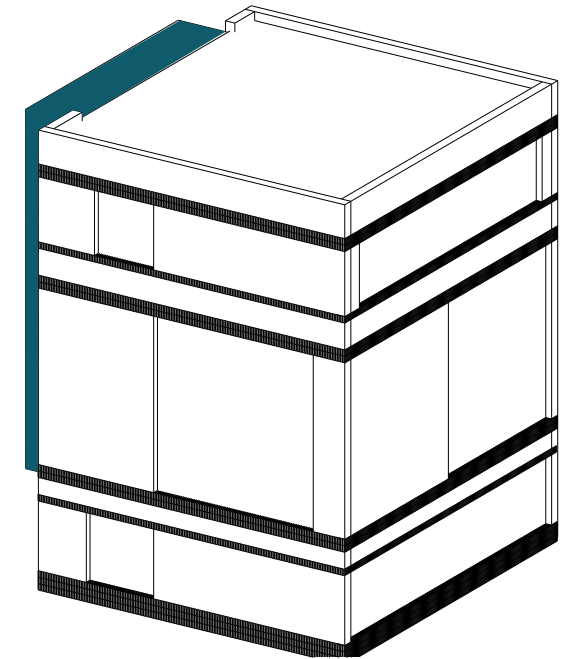

Indrag och passage

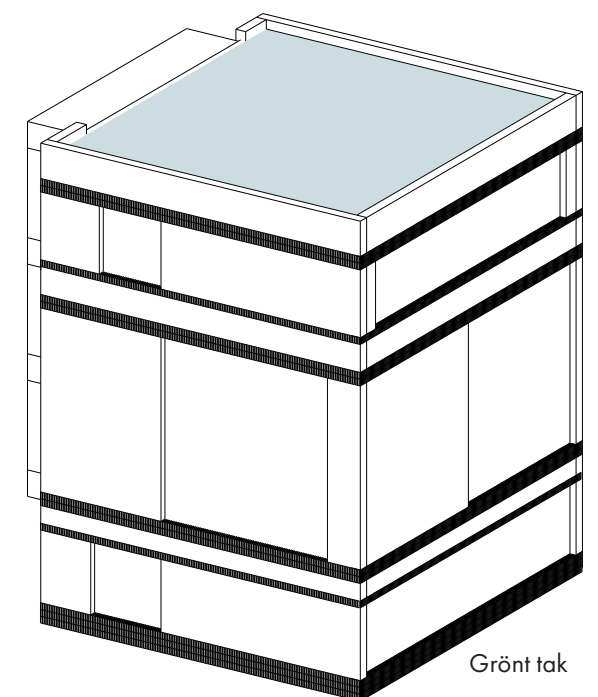

Grönt tak

Tillbyggnad hus A

Vyer



Flygvy från torg



Vy från sydost




Fasad öster

Tillbyggnad hus A

Planer


Tillbyggnadens glaslänk mot A-huset bildar ett skyddande skärmtak i plan ett under vilket entréerna ligger.

Lokalen på plan tre fungerar självständigt. På plan fyra till sex kopplas våningsplanen ihop i befintligt och nytt och den nya delen betjänas av befintligt trapphus i A-huset.

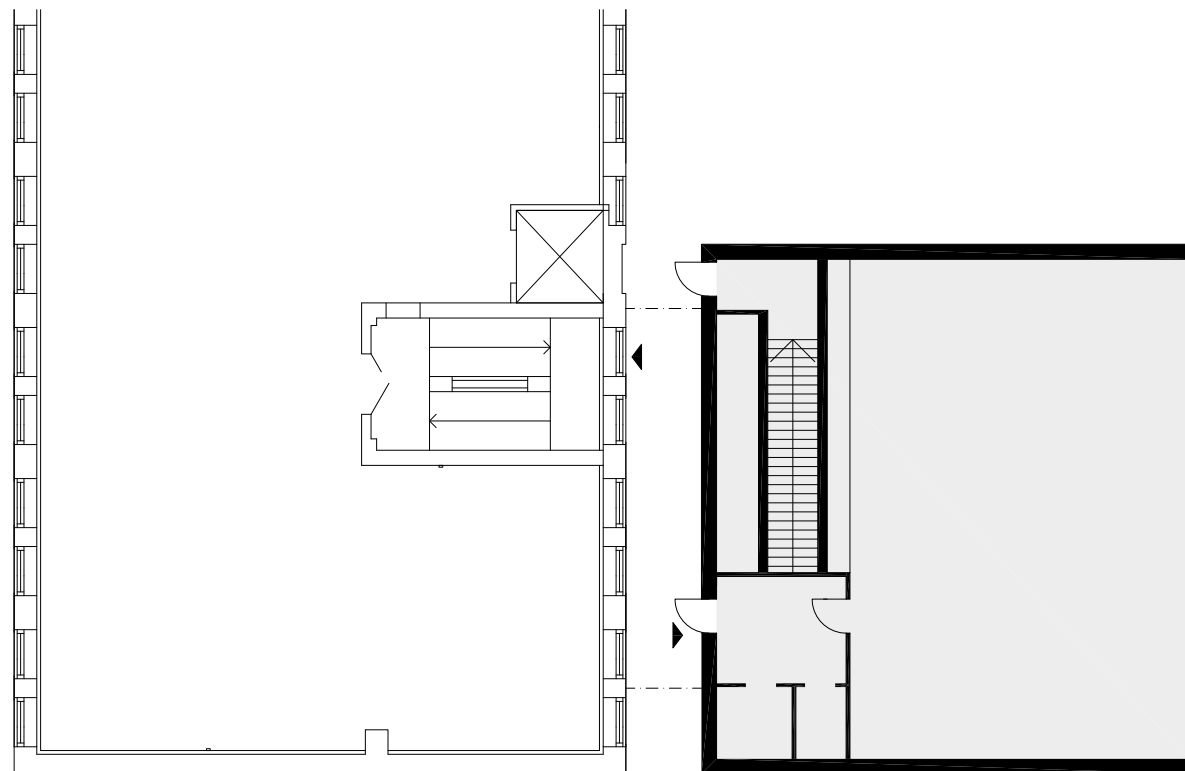

Plan 3 (Entréplan)

Öppet entréplan med ett släpp mot A-huset vilket gör det möjligt att röra sig runt byggnaden.

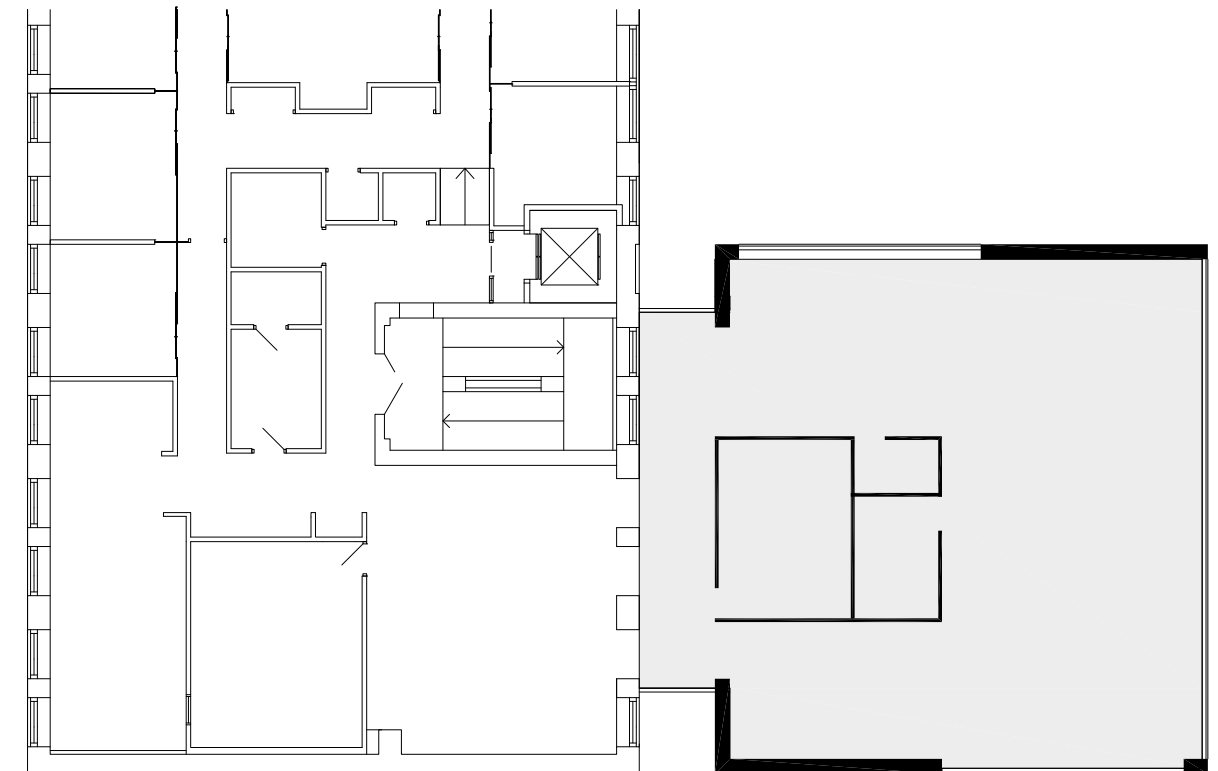


Plan 4 -6 (Typplan kontor)

Övriga våningar dockar med glaslänk mot A-huset.

Tillbyggnad hus A

Elevation från söder

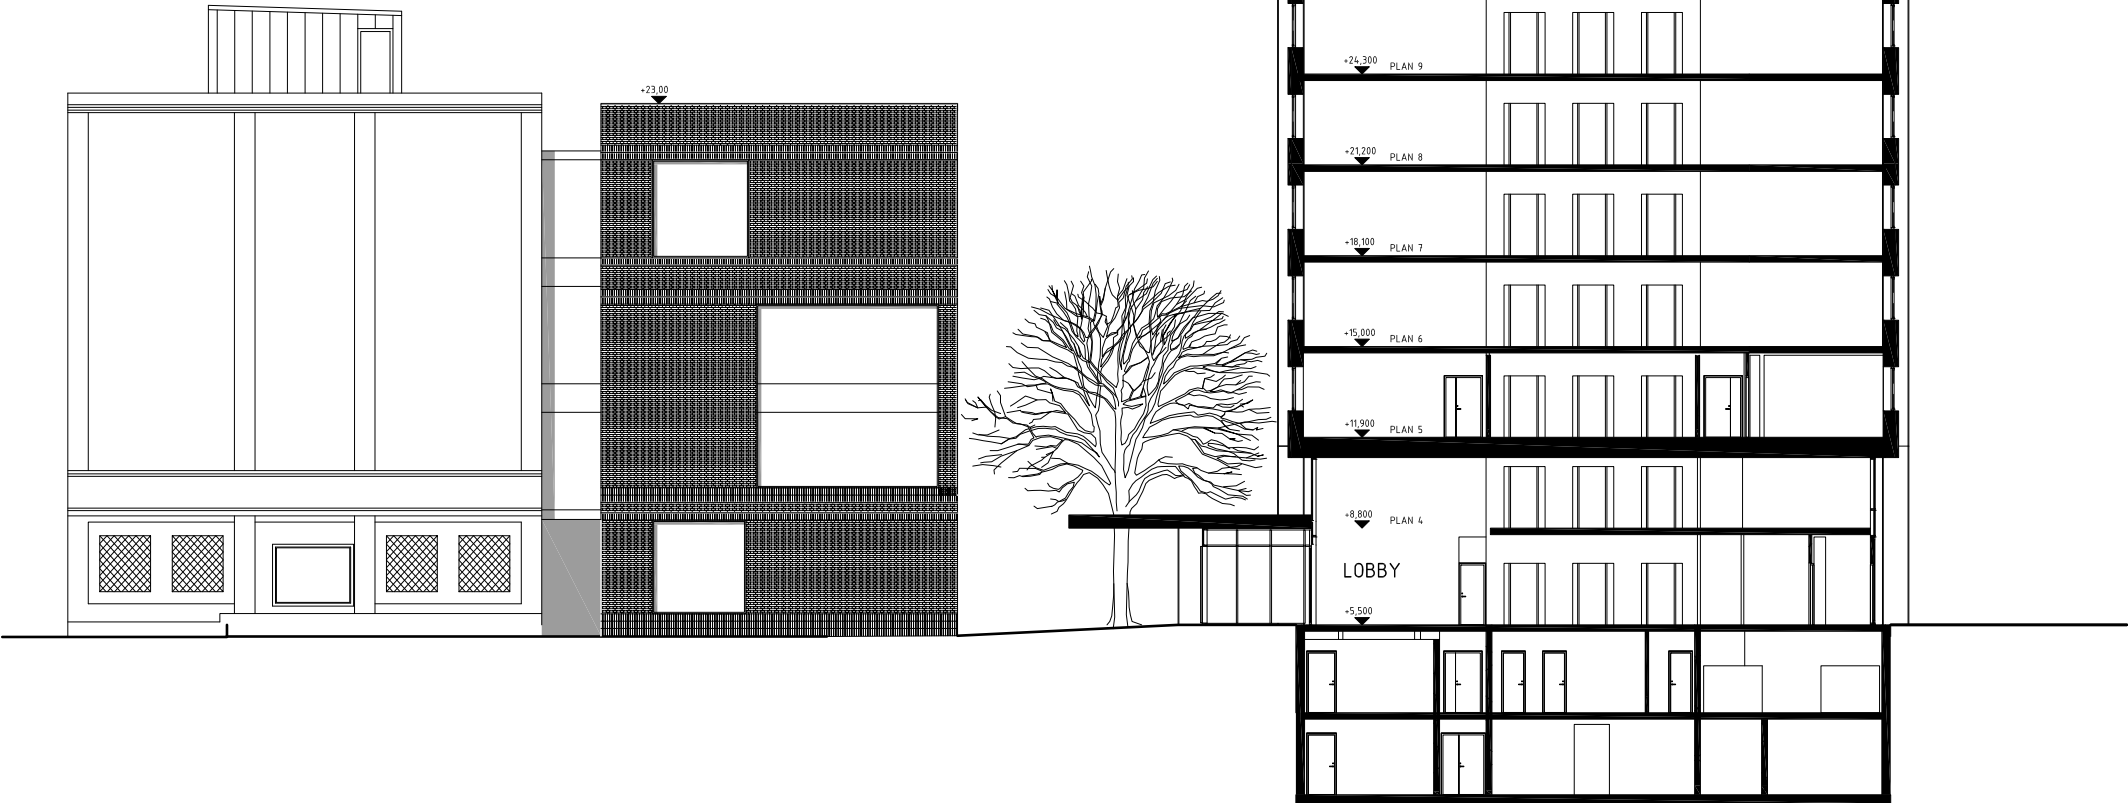


Entrépark

Gestaltungsprinciper

Bakgrund

1967 tog trädgårdsarkitekt Lars Barnö fram en plan för utemiljön runt HK3. Entrétorget är till stor del bevarat med det ovalformade bilstråket, stenlagda vägar och mönsterläggning men i behov av renovering och förnyelse.

Med föreslagna förändringar i området kommer entrétorget få ny funktion med parklik karaktär. Från att tidigare ha varit representationsmässig och anpassad för SKFs kontorsverksamhet ska platsen komma att fungera som samlade entré och mötesplats för området. Entrévåningarna på omgivande nya och befintliga hus föreslås innehålla publika verksamheter vilka kommer att ansluta till entréparken.

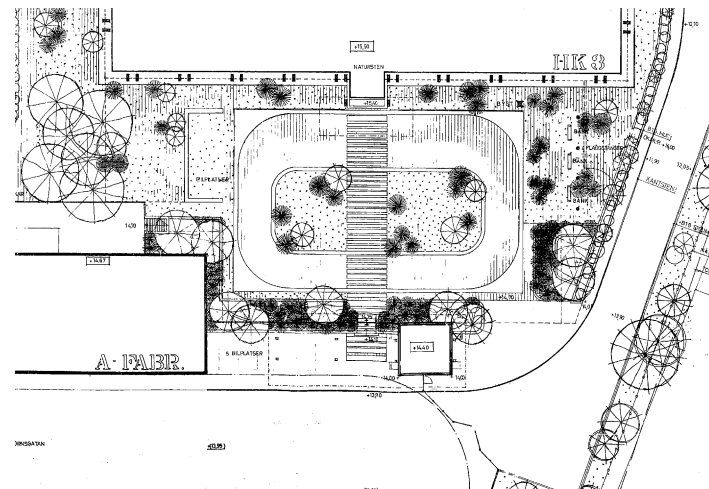

Översiktsplan av trädgårdsarkitekt Lars Barnö från 1967.

1

Öppna

Området kring HK3 har varit avgränsat med ett privat intryck. Den kulturhistoriska miljön kommer i framtiden bli en tillgång för allmänheten och upplevas välkomnande. Offentligt riktade funktioner bidrar till att öppna upp området.

2

Förädla

Förtätningen av området skapar möjlighet att öka kvaliteten på de offentliga ytorna, entréparken och Landeriparken.

3

Förtäta

Förtätning bidrar till att definiera och förtydliga entréparken och även till att fler kommer använda platsen.

4


Blanda

Med en blandning av funktioner i området ökar tryggheten och befolkningen över dygnet. Området kan bli en levande miljö över dygnets timmar och rikta sig till fler målgrupper.

5

Anpassa

Gestaltningen av entrétorget föreslås utgå från de karaktärsdrag som nuvarande utformning har men anpassas efter platsens nya behov.

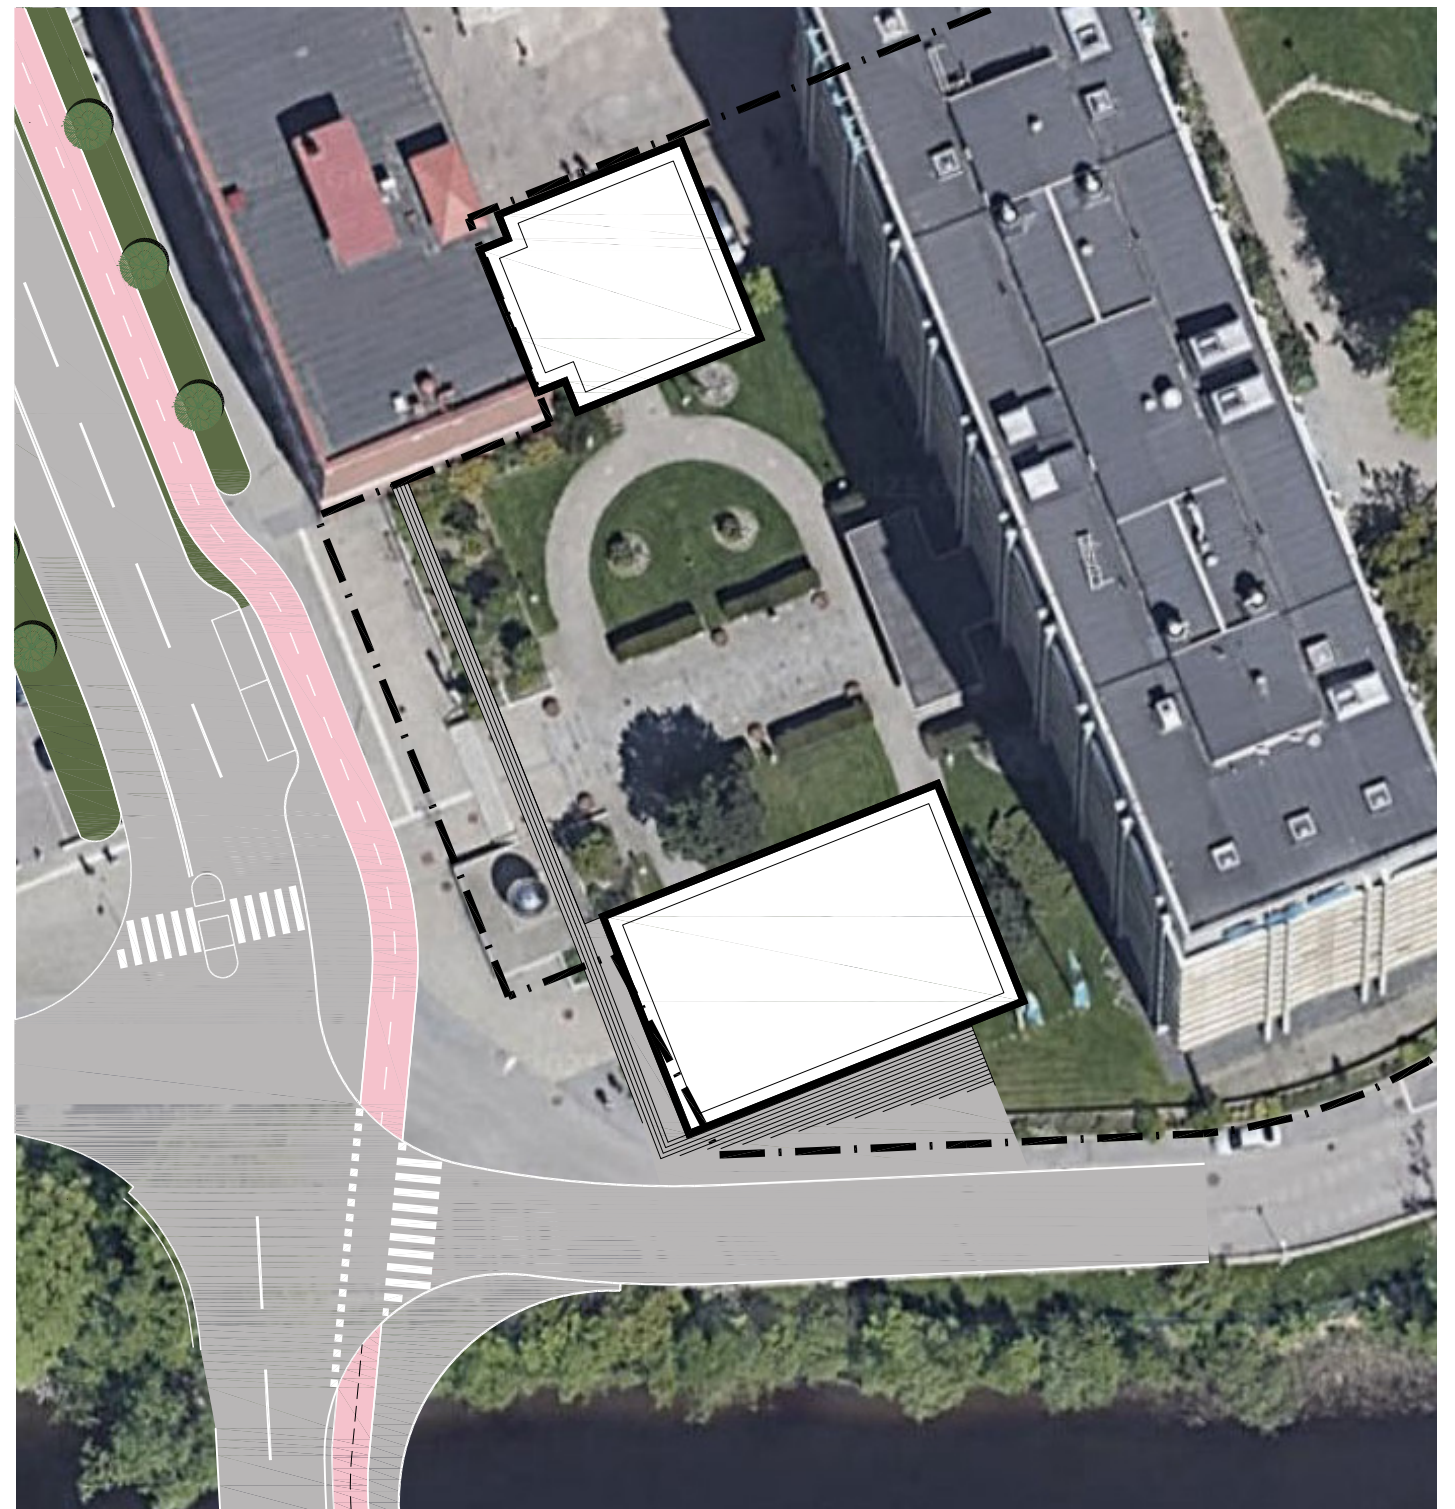

Befintlig situation med förslag till nya byggnader

Skala 1:500

0m 10m 20m 30m

Entrépark

Materialpalett

Befintliga material


Originalmaterialen i från 1960-talet som har använts runt HK3 är högkvalitativa och bör tas tillvara och återbrukas på plats.
Även det växtmaterialet som finns på plats och kan skyddas vid ombyggnation bör tas tillvara.



Fjäråsgnejs, binder samman in och utsida av byggnaden




Mönsterläggning i cirklar i smågatsten och Fjäråsgnejs.

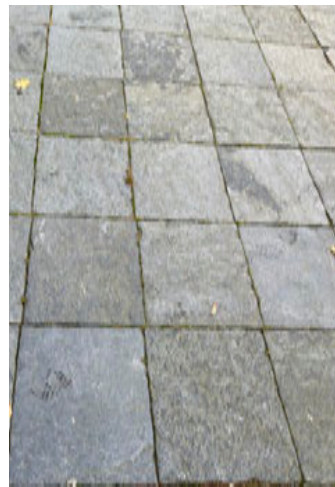

Fjäråsgnejs i rutmönster markerar entréer



Mönsterläggning av Fjäråsgnejs och smågatsten framför huvudentrée

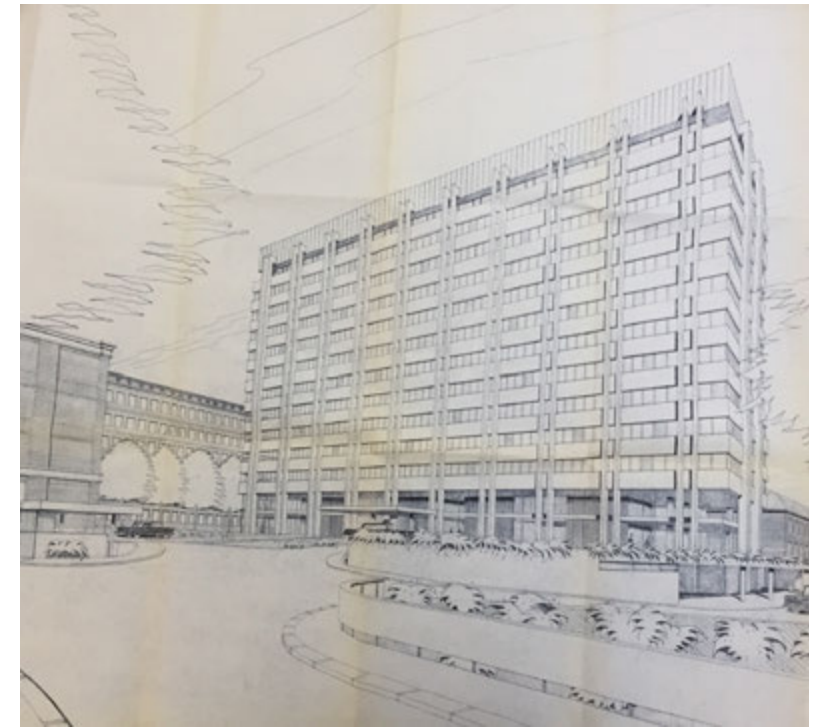

Skiss på förslag till huvudentrén från 60-talet

Befintligt växtmaterial



Perennplantering med solälskande växter
Alchemilla mollis – daggekåpa
Stachys byzantine - lammöron



Vintergrönhäck
Taxus




Vårblomning
Laburnum x watereri
Gullregn



Stora uppvuxna tallar
Pinus nigra



Dasiphora fruticosa
Ölandstok

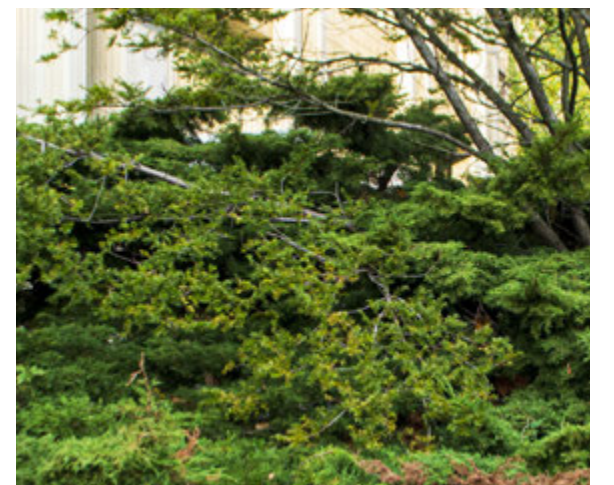

Stora uppväxta buskar kan stammas upp, för att skapa insyn och trygghet.
Juniperus

Entrépark

Soltrappan

Bakgrund


Idag avslutas södra delen av entréparken med en profilerad betongmur vilket gör att det inte finns någon tydlig kopplingen mellan entréparken och Kullagergatan / Söveån.

Gestaltungsprinciper

För att bättre integrera paviljongen med omgivande gator föreslås att betongmuren ersätts med en öppen och välkomnande trappa som vänder sig mot söder och utsikten över årummet. Paviljongen blir en del av gaturummet i söder och verksamheten på bottenvåningen har publika funktioner, exempelvis en servering.



Befintlig betongbalustrad

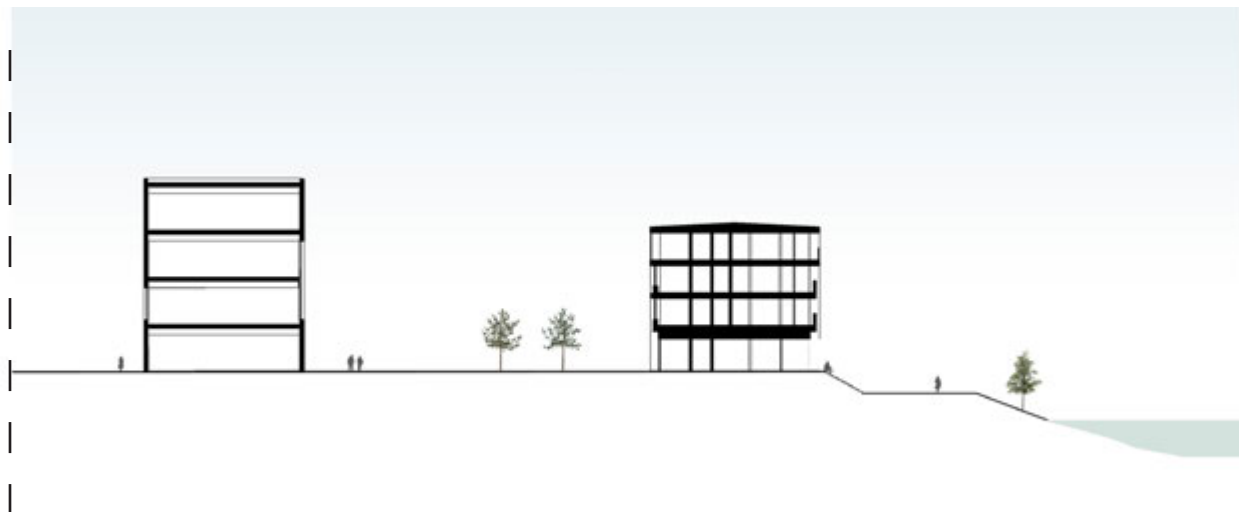

Principsektion B-B framtida utseende



Exempel på trappor som också fungerar som mötesplatser



Entréparken

Illustrationsplan

Gestaltungsprinciper

Förslaget innehåller en nydragning av fastighetsgränsen, för att innesluta all parkmark och sydvästra hörnet av entrétorget. Platsen görs förslagsvis tillgänglig för cyklister genom en ramp från parkeringskvarteret Abborren upp mot huvudentrén samt i glappet mellan hus A och HK3. Vid östra entrén höjs marken för att sedan sluta ner lätt mot parken där en tillgänglig avlastningszon placeras. Totalt innehåller förslaget 57 st 70 cm breda cykelparkeringsplatser.

Landskapet framför huvudentrén är präglad av 1960-talets formspråk. Landskapsarkitekten Lars Barnö placerade byggnaden vilande i grönska och önskade ge ett grafiskt uttryck från ovan. Idag ges huset en tillbyggnad och nya funktioner vilka kräver en ny gestaltning av torget. Det material och formspråk som finns på plats återanvänds till stor del men i mindre skala. Detta för att bryta den monumentaliska skalan på platsen idag.


- Förslagsvis minskas bredden på huvudaxeln från 7 meter till 5 meter och landar i omslutande planteringar med bland annat tallar.
- Ett biofilter kan placeras på asfaltsytan framför dagens plantering. Då marken där är pålad på tre sidor av biofilter bör marken här kunna bära tyngden utan att påverkas negativt.
- Mönsterbeläggning av gnejs/smågatsten in mot huvudentrén kan behållas.
- De svarttallar som finns på platsen idag kommer behövas ned vid nybyggnation på bjälklag, vi föreslår att de ersätts i planteringarna längs huvudgången.
- Idag finns en bilväg formad som en oval, lagd i smågatsten och gnejs som tydligt hämtar sin inspiration ifrån ett kullager framför huvudentrén. Vi föreslår att Kullagret återges sin runda form och binder samman paviljongen med omgivningen. Gångvägen minskas från 2.7 till 2 meter för att stärka intimiteten. Befintliga material och mönsterläggning återbrukas.
- Gräsarmeringen med smågatsten kan förslagsvis återanvändas på gångar runt byggnaderna.

Runt om HK3 finns markplattor av gnejs i band om fyra rader vilka förslagsvis behålls för avrinning av vatten runt byggnaden. Samt för att behålla den ursprungliga arkitektoniska visionen om att golvet på entrévåningen fortsätter ut genom glaset. Något som skapar en illusion om att man är en del av parken även när man är inomhus.

Planteringarna som omger huset kan gallras. Här finns flera stora buskar som kan stammas upp för att skapa genomsikt och stärka känsla av trygghet.

Söder om huset och i den sydöstra planteringen finns det plats för sittbänkar i solläge och fyra popplar kan planteras för att skapa symmetri med den nordöstra planteringen.

Betongmuren i söder om HK3 kan ges nytt liv genom en ny hängande plantering.

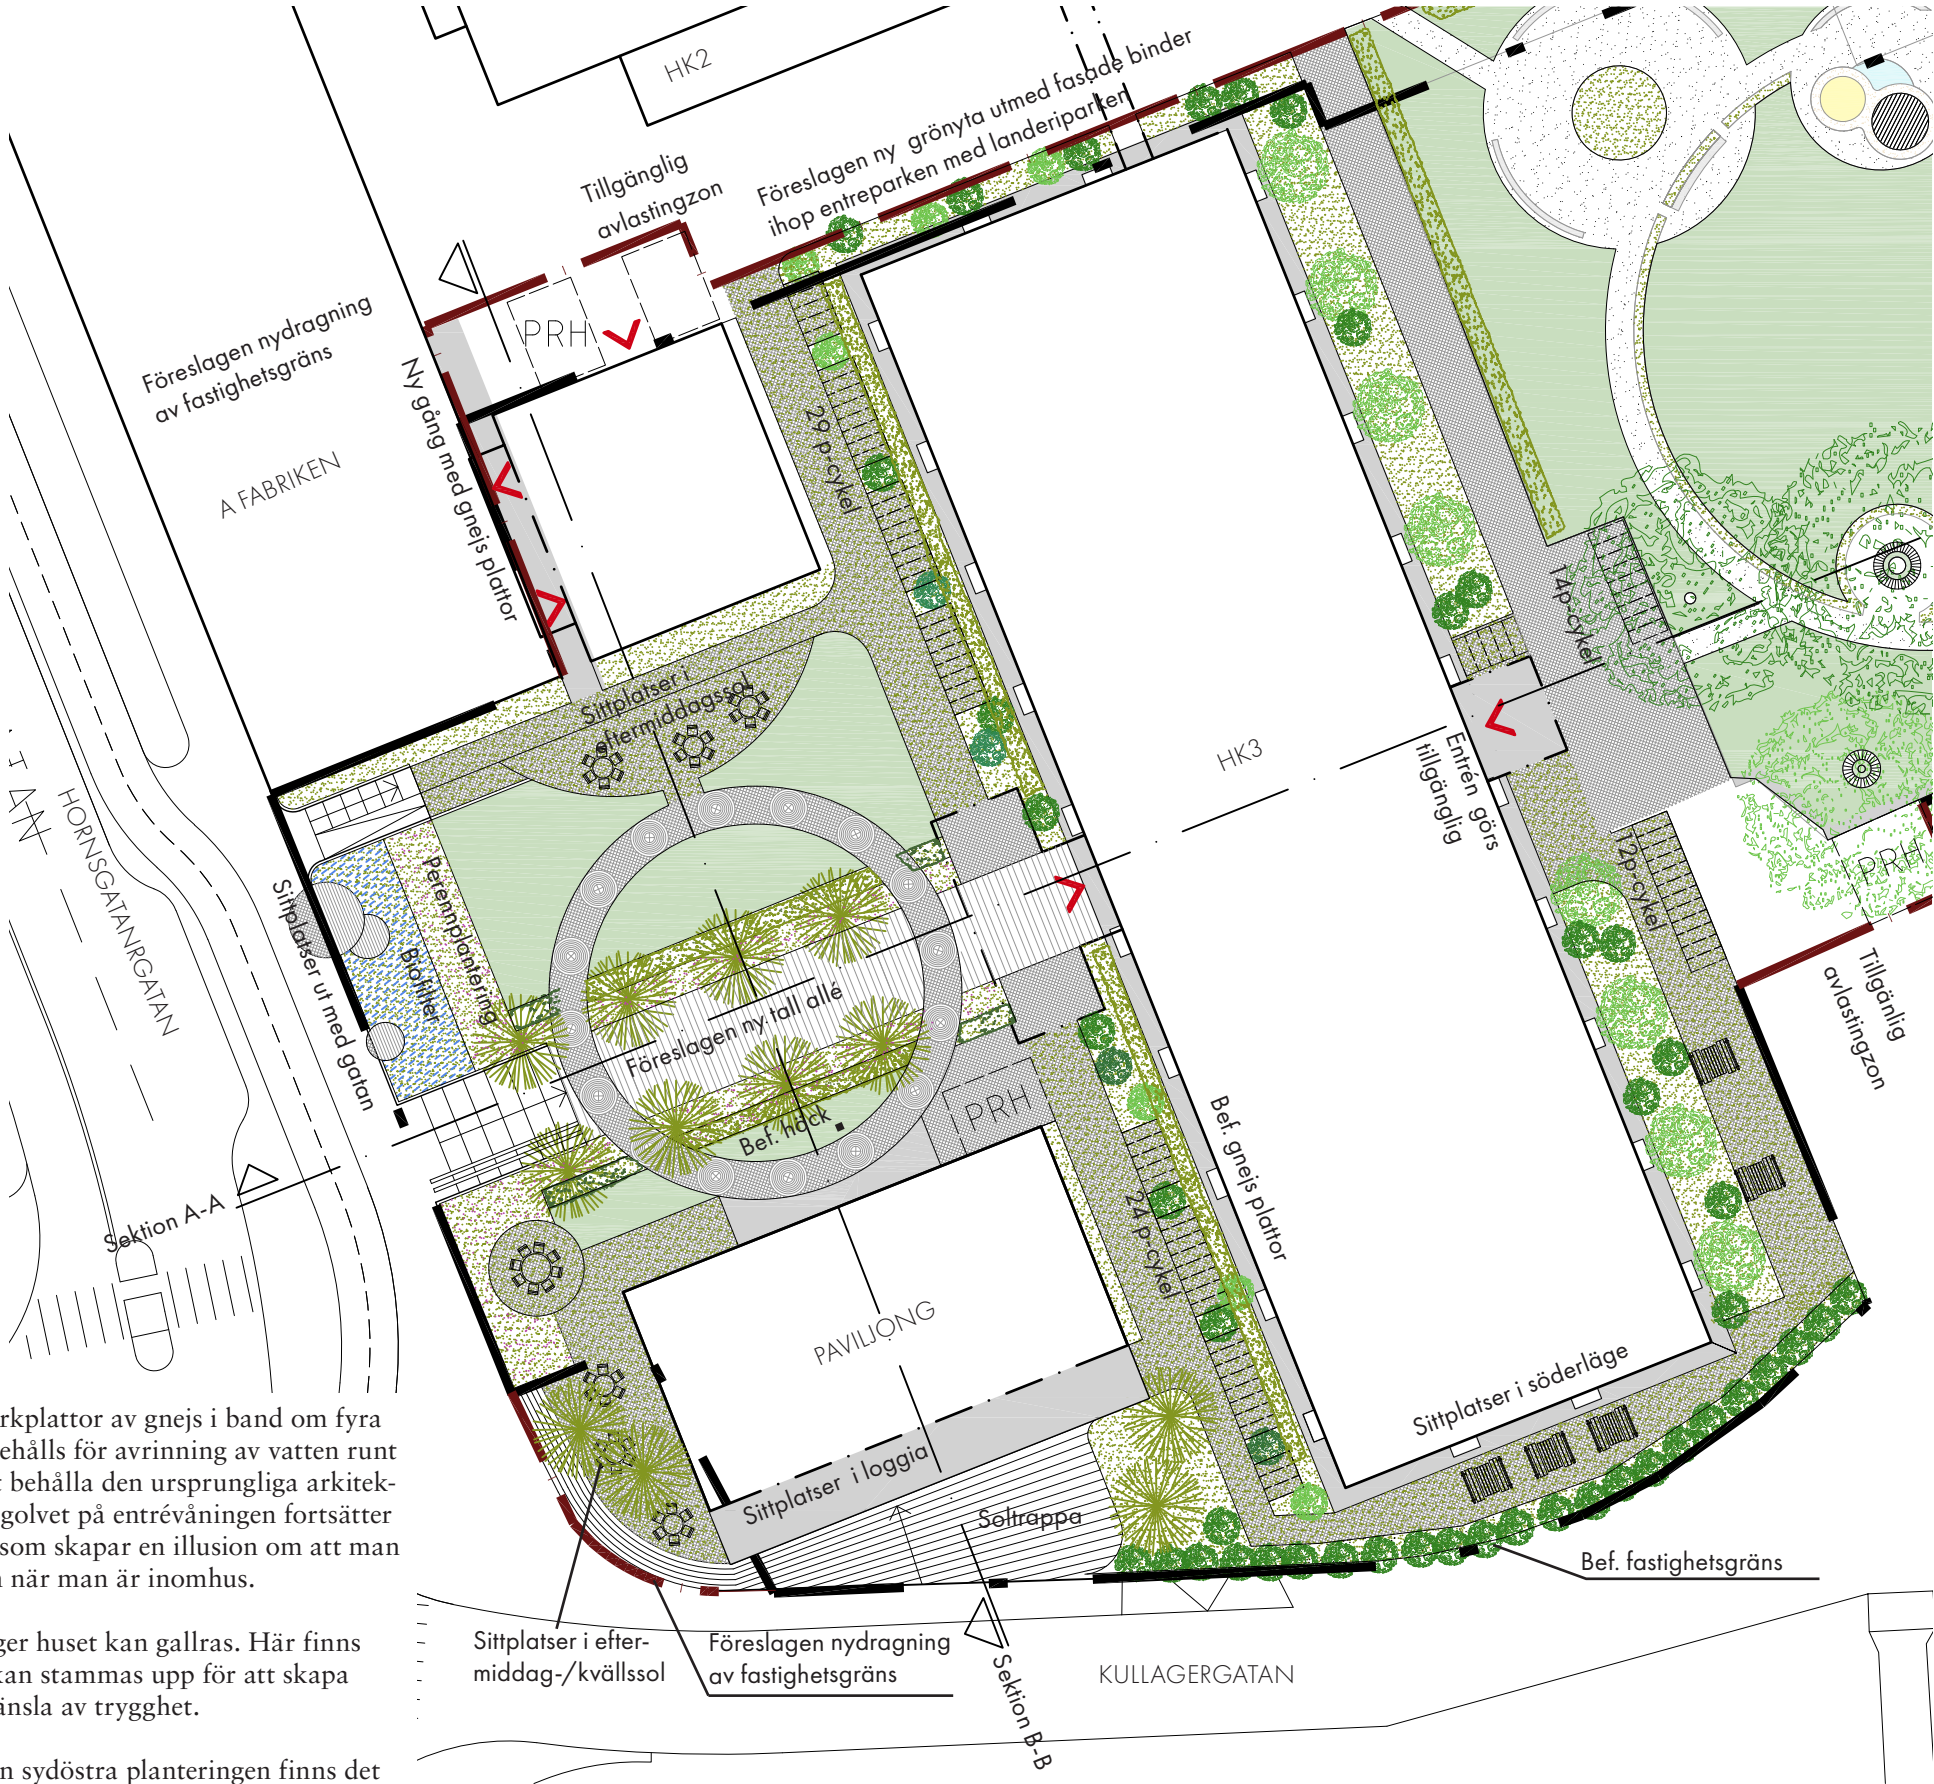

Förslag till gestaltning av Entréparken

Landeriparken

Gestaltningssprinciper

Bakgrund

Landeriparken är en del av den park som omgav Mariedals landeri på 1700-talet. Idag karaktäriseras parken av en större gräsyta med uppvuxna lövträd och omges av murar i storgatsten. I parken finns även ett senare tillägg i form av ett rökbås. Runt parken finns ett fåtal sittplatser, bl a sittbänkar i granit från 1960-talet, och ett större våderskyddat cykelställ samt murar i storgatsten. Södra delen av parken, utanför muren, är nyligen omgjord med ny markbeläggning och cykelparkering.

Gestaltningssprinciper

Med föreslagna förändringar i området kommer parken få en viktig funktion både i närområdet och stadsdelen som välkomnande entrépunkt in till området. Fler kommer använda parken som både ska fungera som rekreativ oas för boende i stadsdelen men även som bostadspark för boende inom planområdet.

Innanför stenmuren, den gröna delen av parken föreslås varsamma tillägg i form av kompletterande grönska, nya sittmöbler smala gångsstigar i tex. stenmjöl samt en mindre lekplats mm. Det är dock viktigt att de tillägg som görs ej påverkar de befintliga skyddsväda träden.

För att skapa möjligheter att umgås och vistas i parken kan den utvidgas åt norr där de bästa lägena för förmiddagssol finns. Genom att cykelskjul och befintliga plattytor i betong runt fläkthus ersätts med grönska samt nya sittplatser.

Bänkarna från 1960-tal flyttas till ytorna närmast HK3 för att förstärka 1960-tals karaktären. Ny parkutrustning och belysning föreslås i Landeriparken.


Området utanför muren bedöms mer tåligt och kan kompletteras med mer grönska, cykelparkering för besökare och andra offentligt tillvända programfunktioner.




Förslag till gestaltning av Landeriparken

Landskap helhet

Sektion

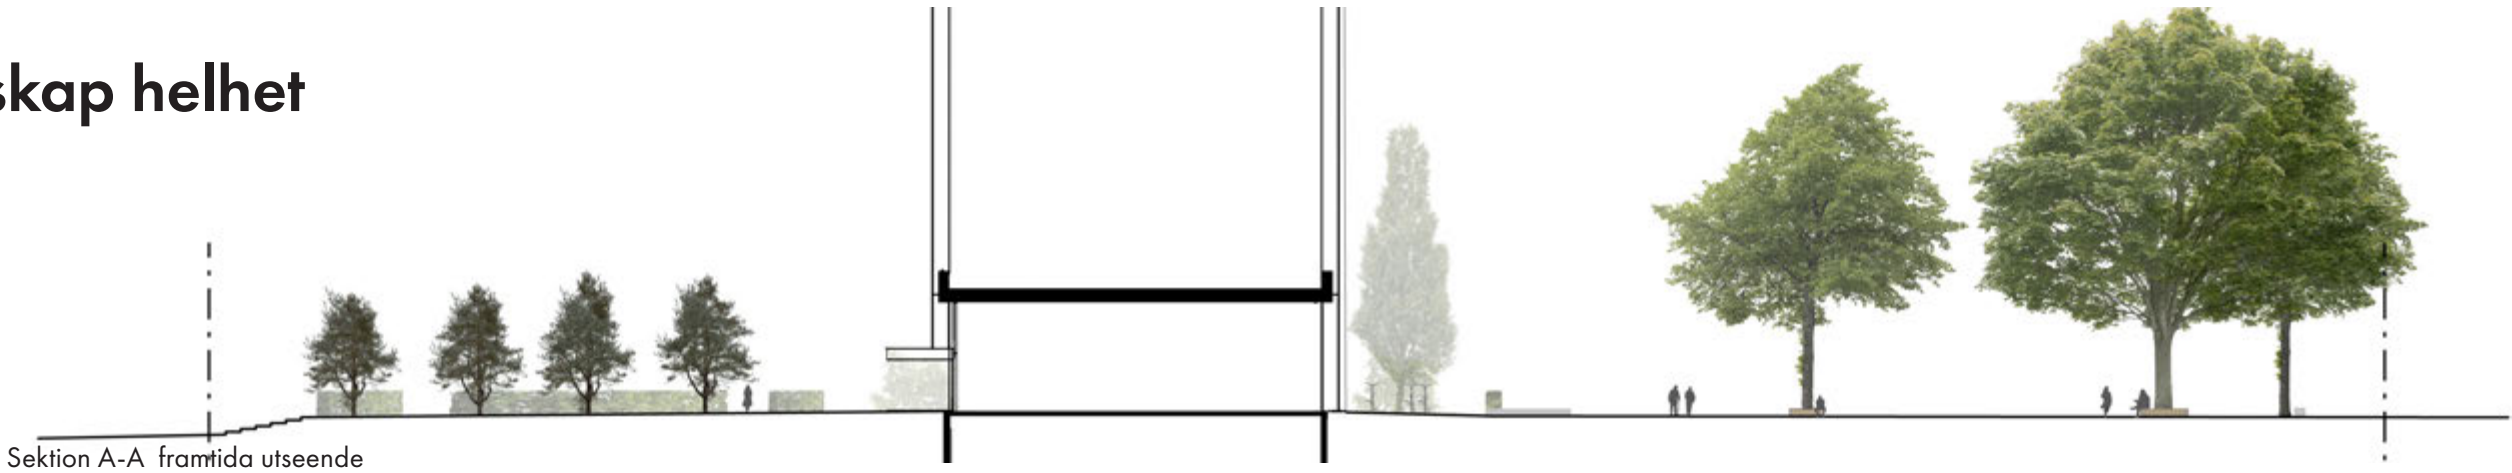

Sektion A-A framtida utseende

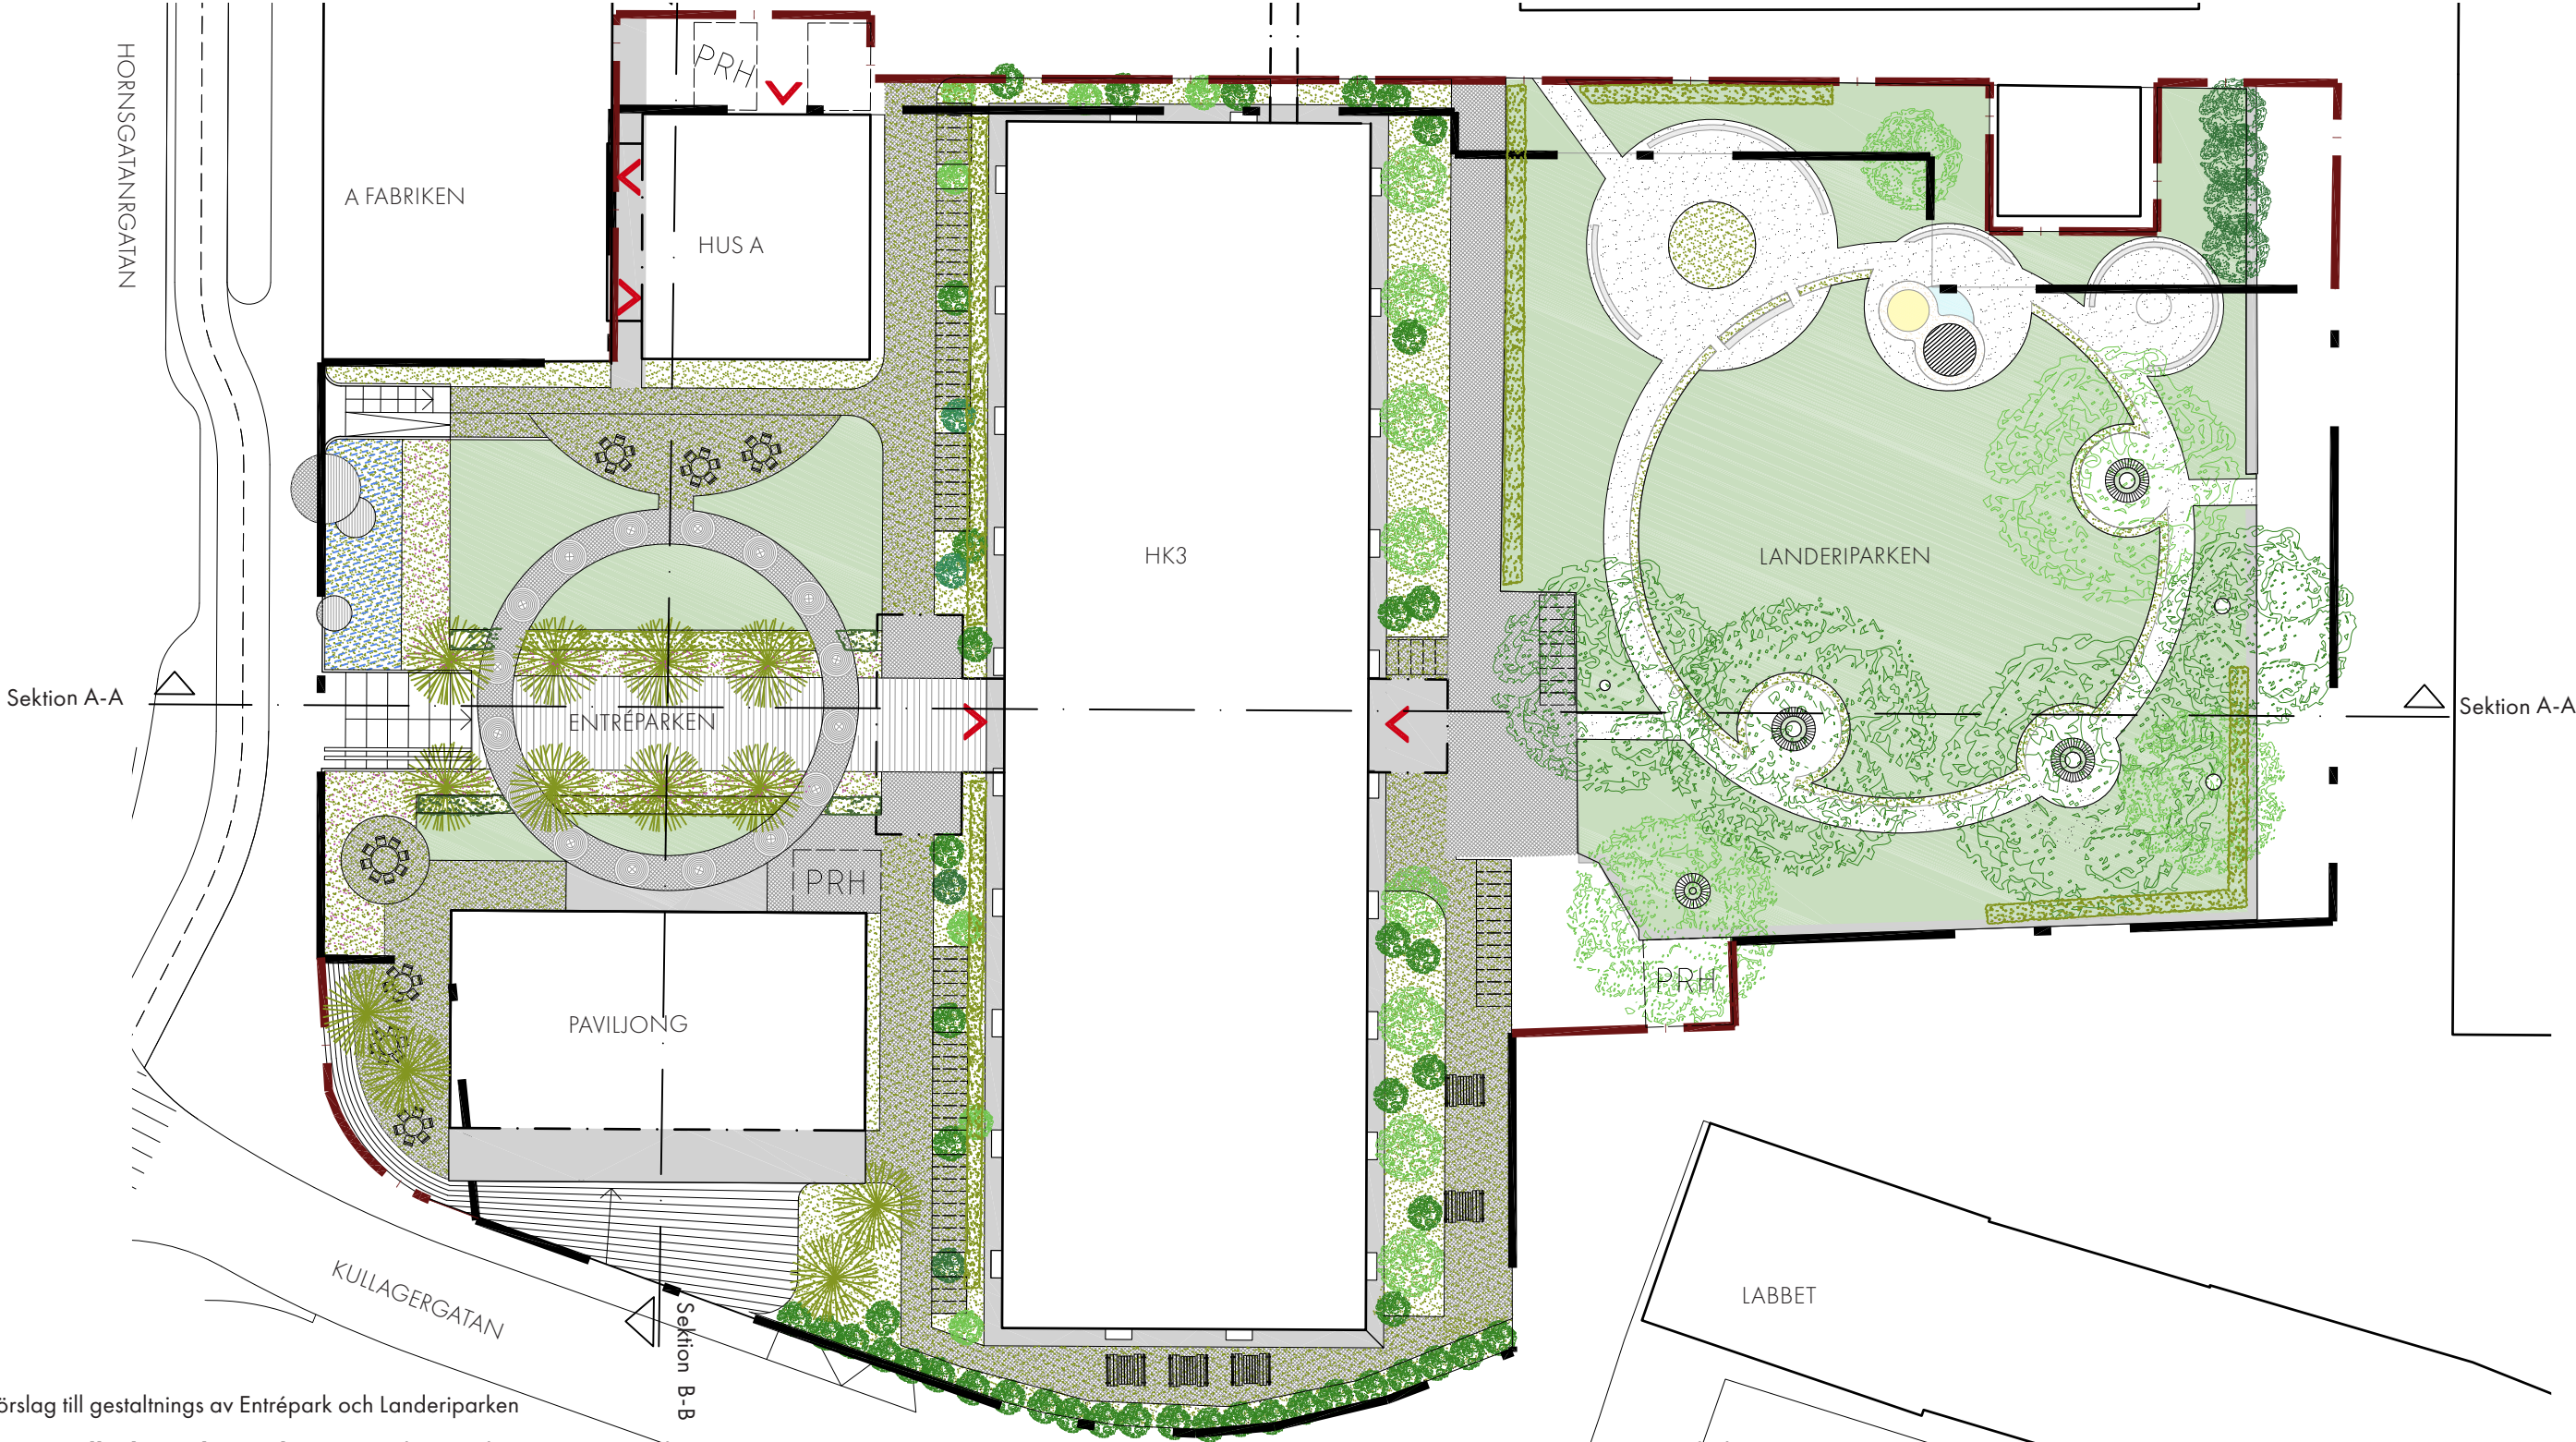

Förslag till gestaltungs av Entrépark och Landeriparken



Kontakt

Jonas Edblad
Arkitekt SAR/MSA
+46 (0) 10 788 10 16
jonas.edblad@wingardhs.se

Linn Roldin
Arkitekt SAR/MSA
+46 (0) 107 88 13 25
linn.rolidin@wingardhs.se

David Lindqvist
Planeringsarkitekt FPR/MSA
+46 (0) 107 88 11 25
david.lindqvist@wingardhs.se

Axel Bohlemark
Landskapsarkitekt LAR/MSA
+46 (0) 10 788 11 77
axel.bohlemark@wingardhs.se

Wingårdhs
Kungsgatan 10A (HQ)
411 19 Göteborg