


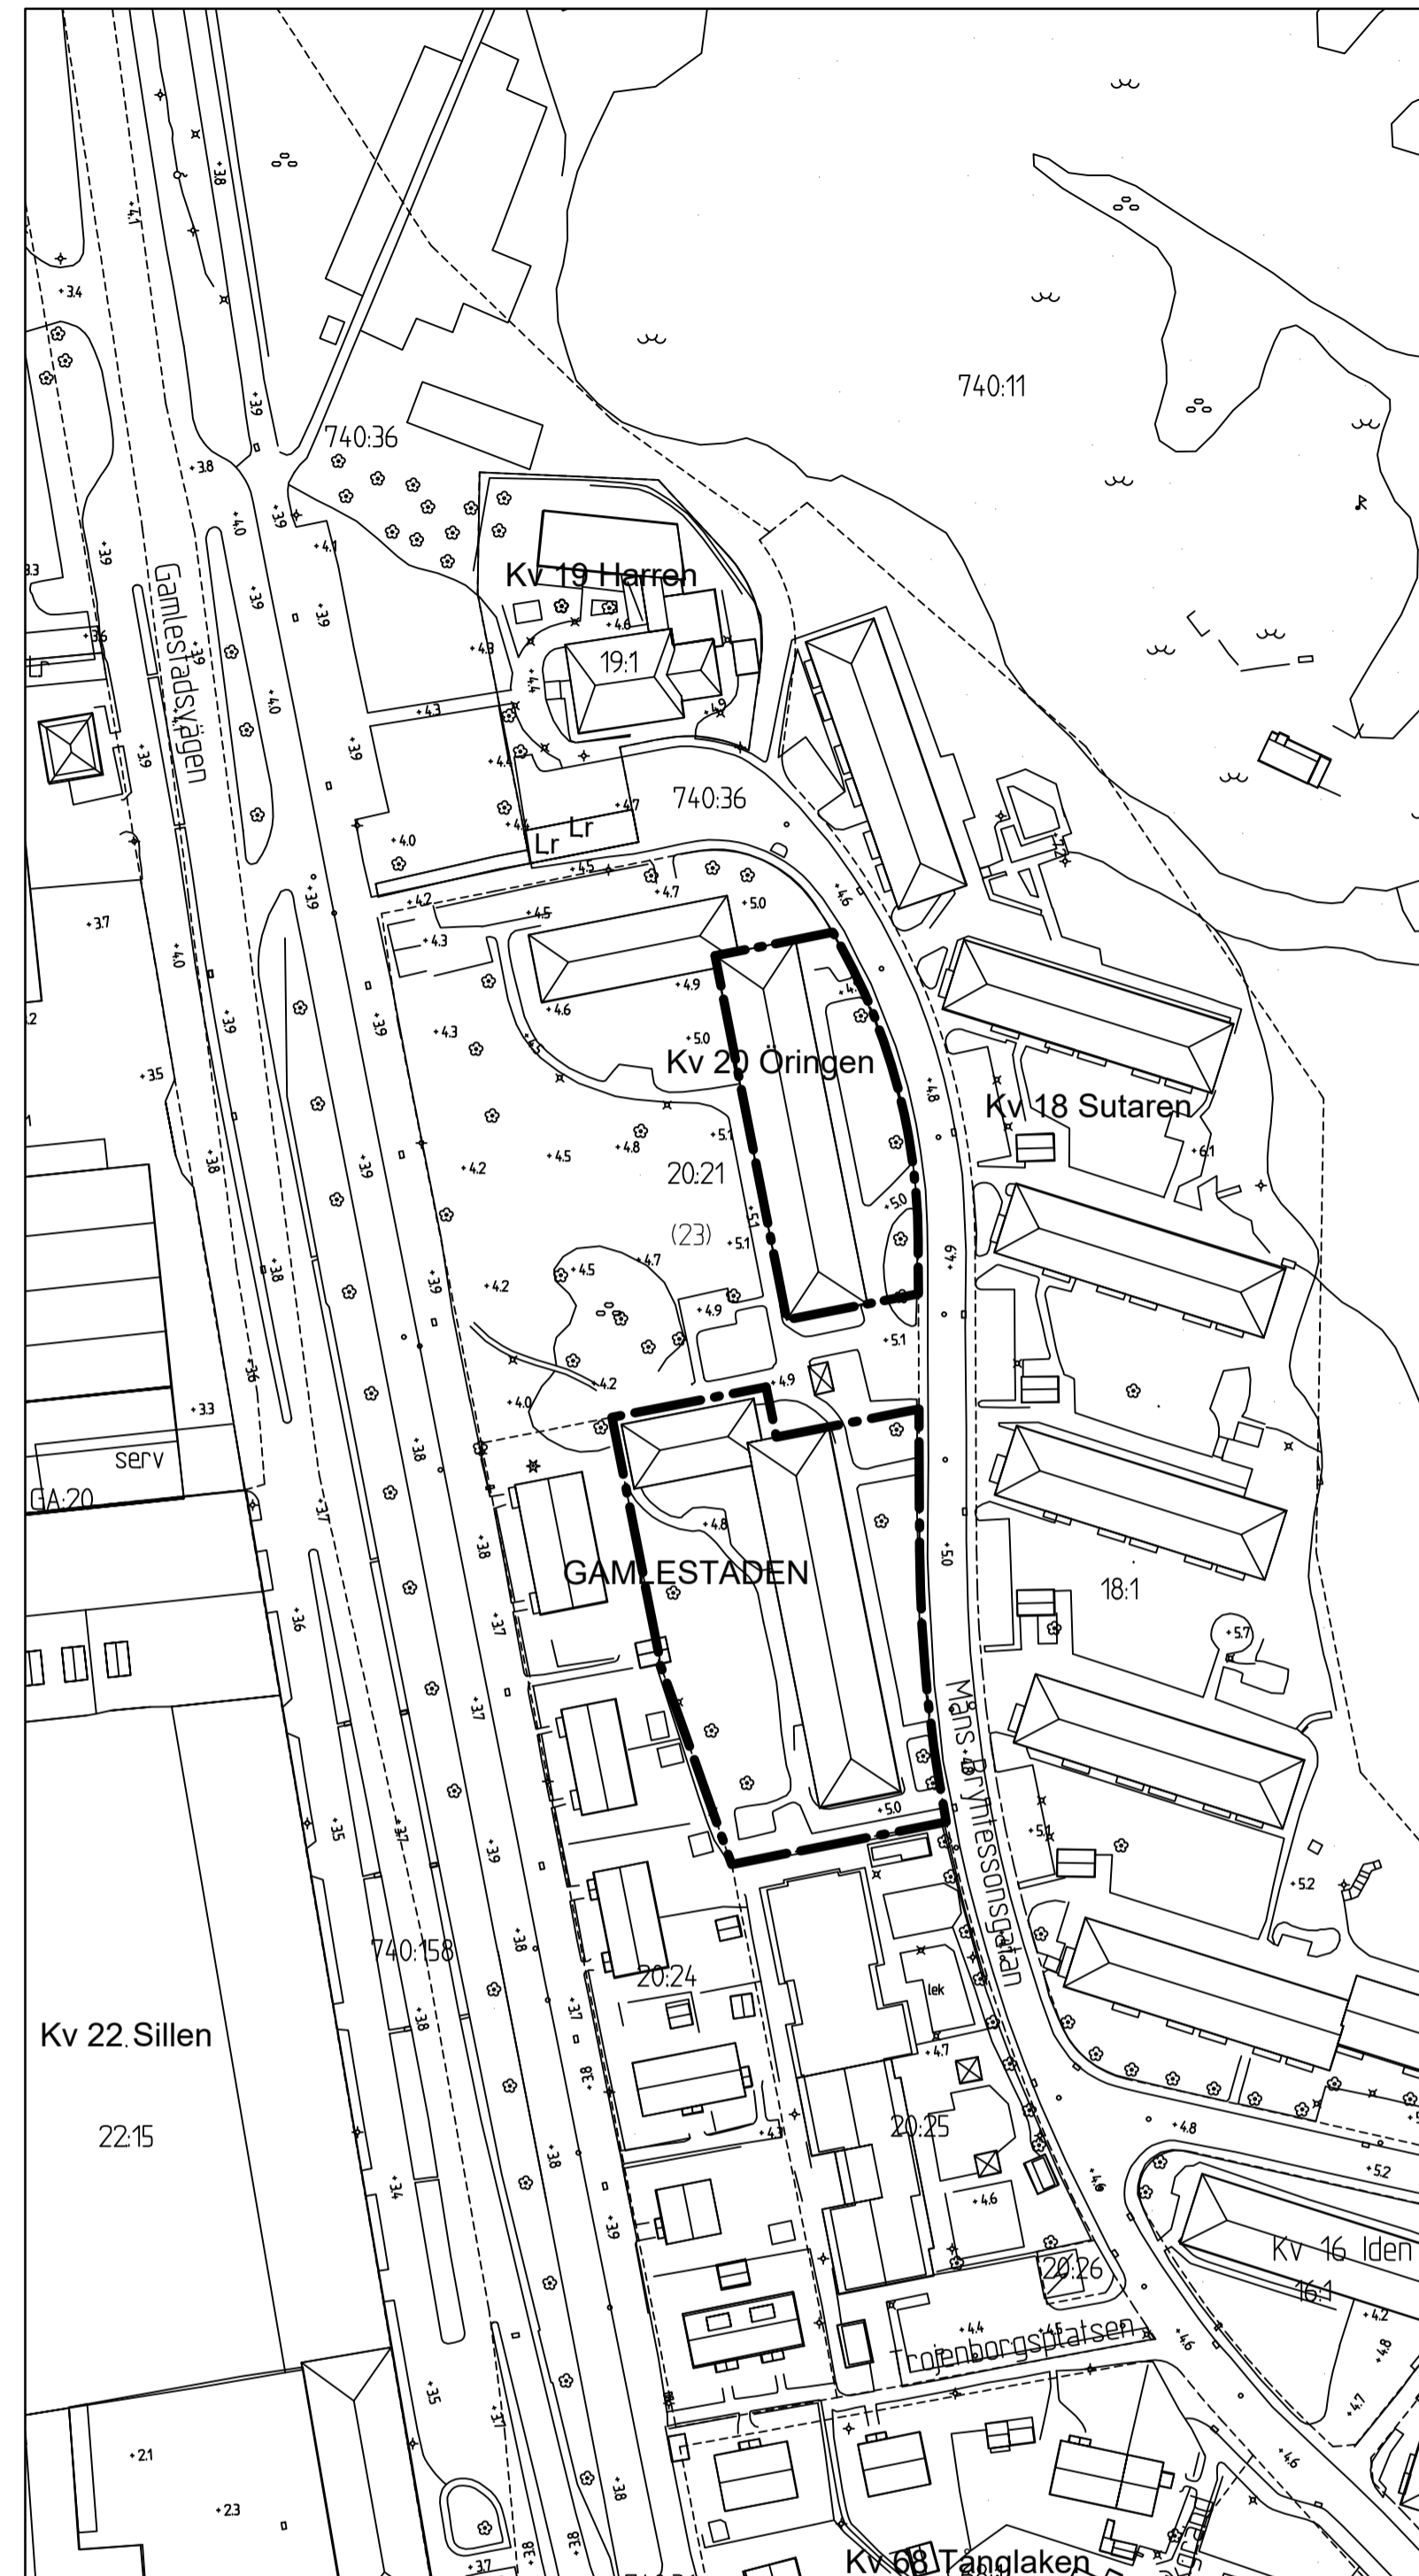

GRUNDKARTA



TILLÄGG TILL PLANKARTA II-3571

BETECKNINGAR PÅ GRUNDKARTA OCH PLANKARTA

- · — · — Planområdesgräns
- · — · — Användningsgräns som behålls
- × · × · × Användningsgräns som utgår
- — — Fastighetsgräns
- ▨ Befintlig byggnad, takkontur

Tillägg till PLANBESTÄMMELSER

Underliggande detaljplan akt II-3751 från 1982 gäller jämsides med ändringen.

1. ADMINISTRATIVA BESTÄMMELSER

FASTIGHETSINDELNING

Planbestämmelse om fastighetsindelning fastställd år 1984 som tomtindelning, akt III-7820 upphävs inom planområdet.

UPPLYSNING

Någon genomförandetid ska inte gälla eller bestämmas för frågan som innebär upphävande av detaljplanebestämmelse enligt PBL 2010:900, SFS 2015:668.

Den dag planen vinner laga kraft upphör planbestämmelse om fastighetsindelning 1480K-III-7820 att gälla inom planområdet.

BESLUT (Plankarta,-bestämmelser)

BN samråd 2019-06-18
 BN granskning 2019-06-18
 BN antagande _____
 Laga kraft _____

PLANHANDLINGAR

Plankarta med bestämmelser
 Planbeskrivning

× ×
 Detaljplanen är upprättad enligt PBL 2010:900 (SFS 2014:900), standard planförfarande

GRANSKNINGSHANDLING

Granskningshandlingarna består av:

- plankarta med bestämmelser
- planbeskrivning
- illustrationsritning
- grundkarta (preliminär)
- fastighetsförteckning
- samrådsredogörelse

GRUNDKARTAN

Grundkartan upprättad genom utdrag ur digitala primärkartans databas.

Referenssystem i plan/ höjd: SWEREF99 12 00/ RH 2000

Geodataavdelningen 2019-05-08

Beteckningar: enligt Lantmäteriets Handbok i mät- och kartfrågor (HMK-Ka) med de avvikelser som redovisats i beteckningarna.

Andreas Jonsson
 Avd.chef

Sonja Johansson

 Göteborgs Stad
 Stadsbyggnadskontoret

**Detaljplan för BOSTÄDER VID
 GAMLESTADSVÄGEN samt ändring
 av detaljplan II-3571 kv 20 Öringen
 inom stadsdelen Gamlestaden
 i Göteborg**

Göteborg 2020-04-29

Åsa Lindborg
 Planchef



Sirpa Antti-Hilli
 Konsultsamordnare

Adam Västernäs
 Planarkitekt Norconsult AB

2-5540

2-5540

st

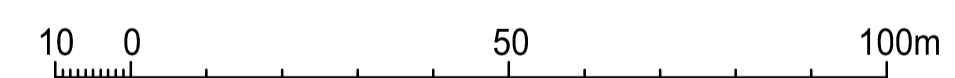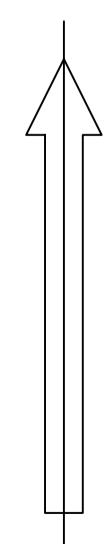

Skala 1 :1000 (A1), 1:2000 (A3)

Cadritad av: Adam Västernäs