


GRUNDKARTA

- BETECKNINGAR PÅ GRUNDKARTA
- Planområdetsgräns
 - Användningsgräns som behålls
 - Användningsgräns som utgår

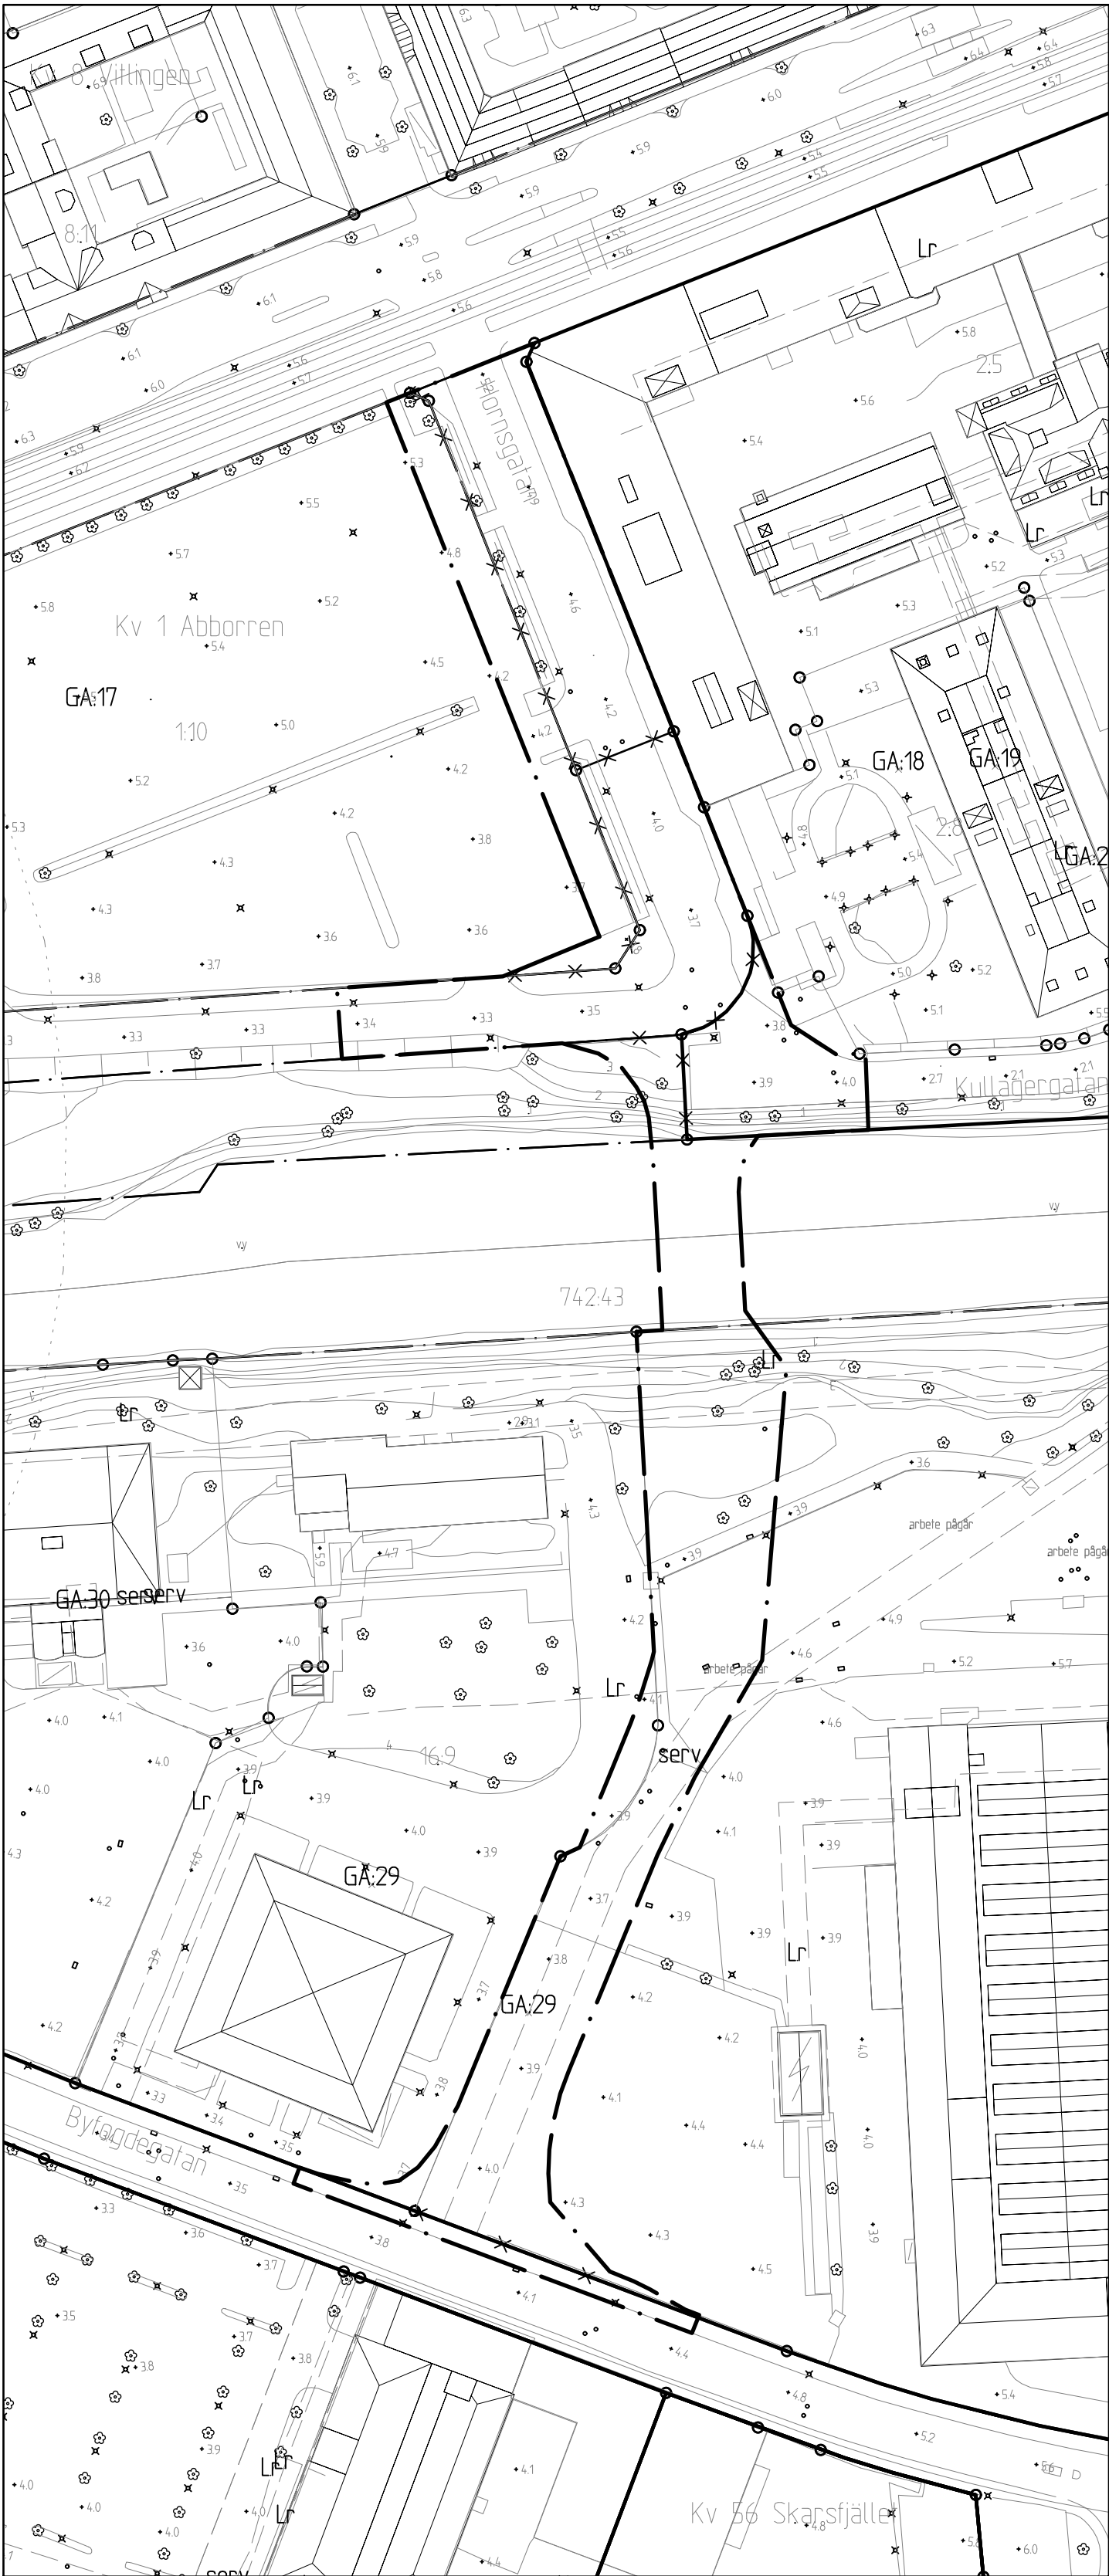



ILLUSTRATIONS-RITNING

- BETECKNINGAR PÅ ILLUSTRATION
- Planområdetsgräns
 - Gata
 - Cykelbana
 - Gångbana
 - Gräs, häck
 - Träd



Cadritad av: Angel Ferrufino V

PLANKARTA

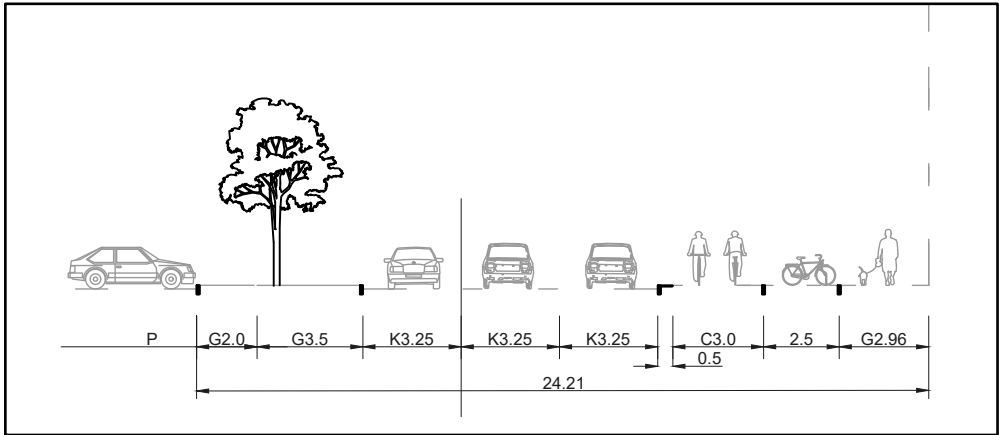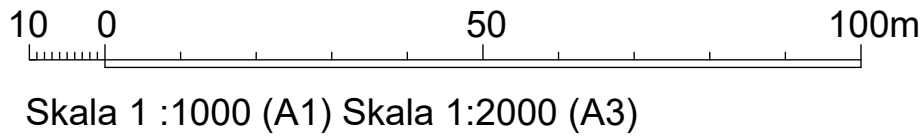

Sektion A-A Hornsgatan norr om Sæveån
Skala 1:400 (A1) Skala 1:800 (A3)

BETECKNINGAR PÅ PLANKARTAN Planområdets gräns Användningsgräns Egenskapsgräns		UPPLYSNING För att säkerställa stabilitetsförhållandena mot Sæveån krävs stabilitetsförbättrande åtgärder i samband med byggnation inom och utom planområdet. Se avsnitt Geoteknik i planbeskrivningen. Åtgärder ska utföras enligt tillstånd om vattenverksamhet laga kraft datum januari 2021, målnummer: M-4836-17 Avhjälpan av förorenad mark är anmälningspliktigt enligt 28§ (1998:899) Förordningen om miljöfarlig verksamhet och hälsoskydd.	
PLANBESTÄMMELSER Följande gäller inom områden med nedanstående beteckningar. Där beteckning saknas gäller bestämmelsen inom hela området. Endast angiven användning och utformning är tillåten. 1. ANVÄNDNING AV ALLMÄN PLATS LOKALGATA Lokal trafik (LOKALGATA) Lokal trafik får överbygga vattenändamål 2. ANVÄNDNING AV VATTENOMRÅDEN W₁ Öppet vattenområde där bro får uppföras med en segelfri höjd på minst 2,2 m. över medelvattennivå, inom en farledsbredd av 6,0 m. 3. UTFORMNING AV ALLMÄN PLATS n Erosionsskydd ska finnas 4. ADMINISTRATIVA BESTÄMMELSER Genomförandetiden är 5 år från den dag planen vinner laga kraft. a Strandskydd upphävs		UTÖKNING AV PLANOMRÅDE BETECKNINGAR PÅ PLANKARTAN Planområdets gräns Utökad planområde Minskning planområde	
KOMPLETTERANDE SAMRÅD Handlingarna består av: plankarta med bestämmelser planbeskrivning genomförandebeskrivning utställningsutlåtande - illustrationsritning - grundkarta - fastighetsförteckning - samrådsredogörelse			
BESLUT (Plankarta,-bestämmelser) BN antagande Laga kraft Detaljplanen är upprättad enligt PBL 1987:900, normalt planförfarande		PLANHANDLINGAR Plankarta med bestämmelser Planbeskrivning	
GRUNDKARTAN Grundkartan upprättad genom utdrag ur digitala primärkartans databas. Referenssystem i plan/ höjd: SWEREF 99 12 00/ RH 2000 Geodataavdelningen 2020-06-18 Andreas Jonsson Avd.chef		Beteckningar: Enligt Lantmäteriets Handbok i mät- och kartfrågor (HMK-Ka) med de avvikelser som redovisats i beteckningarna. Sonja Johansson	
Göteborgs Stad Stadsbyggnadskontoret Detaljplan för förlängning av Hornsgatan inom stadsdelen Gamlestaden Göteborg 2021-10-20 Åsa Lindborg Planchef Lii Tiemda Planarkitekt 2 - 5359			