

GRUNDKARTA



- BETECKNINGAR PÅ GRUNDKARTA
- Planområdetsgräns
 - Användningsgräns som behålls
 - Användningsgräns som utgår
 - Fastighetsgräns

ILLUSTRATIONSRLITNING

- BETECKNINGAR PÅ ILLUSTRATION
- Planområdetsgräns
 - Gata
 - Cykelbana
 - Gångbana
 - Gräs, häck
 - Träd

Cadritad av: Angel Ferrufino V

PLANKARTA

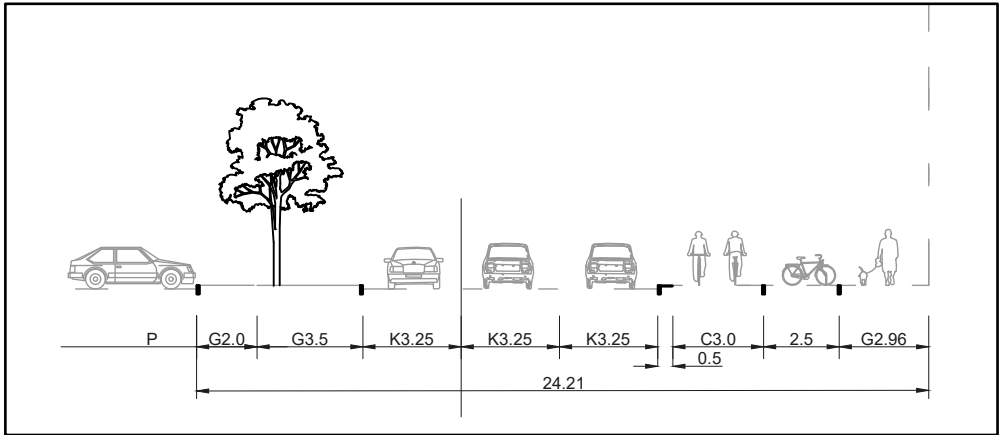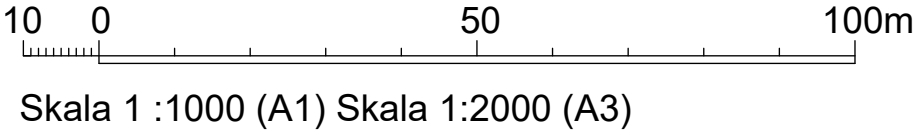

Sektion A-A Hornsgatan norr om Sæveån
Skala 1:400 (A1) Skala 1:800 (A3)

BETECKNINGAR PÅ PLANKARTAN		UPPLYSNING
Planområdets gräns Användningsgräns Egenskapsgräns Administrativ och egenskapsgräns		För att säkerställa stabilitetsförhållandena mot Särean krävs stabilitetsförbättrande åtgärder i samband med byggnation inom och utom planområdet. Se avsnitt Geoteknik i planbeskrivningen. Åtgärder ska utföras enligt tillstånd om vattenverksamhet laga kraft datum januari 2020, målnummer: M-4836-17
PLANBESTÄMMELSER		Avhjälpande av förorenad mark är anmälningspliktigt enligt 28§ (1998:899) Förordningen om miljöfarlig verksamhet och hälsoskydd.
Följande gäller inom områden med nedanstående beteckningar. Där beteckning saknas gäller bestämmelsen inom hela området. Endast angiven användning och utformning är tillåten.		
ANVÄNDNING AV ALLMÄN PLATS		
GATA₁ Lokal trafik		
ANVÄNDNING AV VATTENOMRÅDEN		
W₁ Öppet vattenområde där bro för lokalgata får uppföras med en segelfri höjd på minst 2,2 m över medelvattennivå, inom en farledsbredd av 6,0 m.		
UTFORMNING AV ALLMÄN PLATS		
skydd₁ Erosionsskydd ska finnas		
ADMINISTRATIVA BESTÄMMELSER		
a Strandskydd upphävs		
Genomförandetiden är 5 år från den dag planen vinner laga kraft.		

UTSTÄLLNING 2		
Handlingarna består av: - plankarta med bestämmelser - planbeskrivning - genomförandebeskrivning - utställningsutlåtande 1		- illustrationsritning - grundkarta - fastighetsförteckning - samrådsredogörelse 2

BESLUT (Plankarta,-bestämmelser)		PLANHANDLINGAR
BN antagande _____		Plankarta med bestämmelser
Laga kraft _____		Planbeskrivning
Detaljplanen är upprättad enligt PBL 1987:900, normalt planförfarande.		
Boverkets planbestämmelsekatalog version 2015-01-02 - 2020-09-30		

GRUNDKARTAN		
Grundkartan upprättad genom utdrag ur digitala primärkartans databas.		Beteckningar: Enligt Lantmäteriets Handbok i mät- och kartfrågor (HMK-Ka) med de avvikelser som redovisats i beteckningarna.
Referenssystem i plan/ höjd: SWEREF 99 12 00/ RH 2000		
Geodataavdelningen 2020-06-18, uppd. 2023-01-18		
Andreas Jonsson		Elisabeth Charléz
Avd.chef		

	Göteborgs Stad Stadsbyggnadskontoret	
---	---	--

Detaljplan för förlängning av Hornsgatan inom stadsdelarna Gamlestaden och Bagaregården		
Göteborg 2023-01-25		
Åsa Lindborg Planchef		Lii Tiemda Planarkitekt

2 - 5359
