


Skala 1:1000

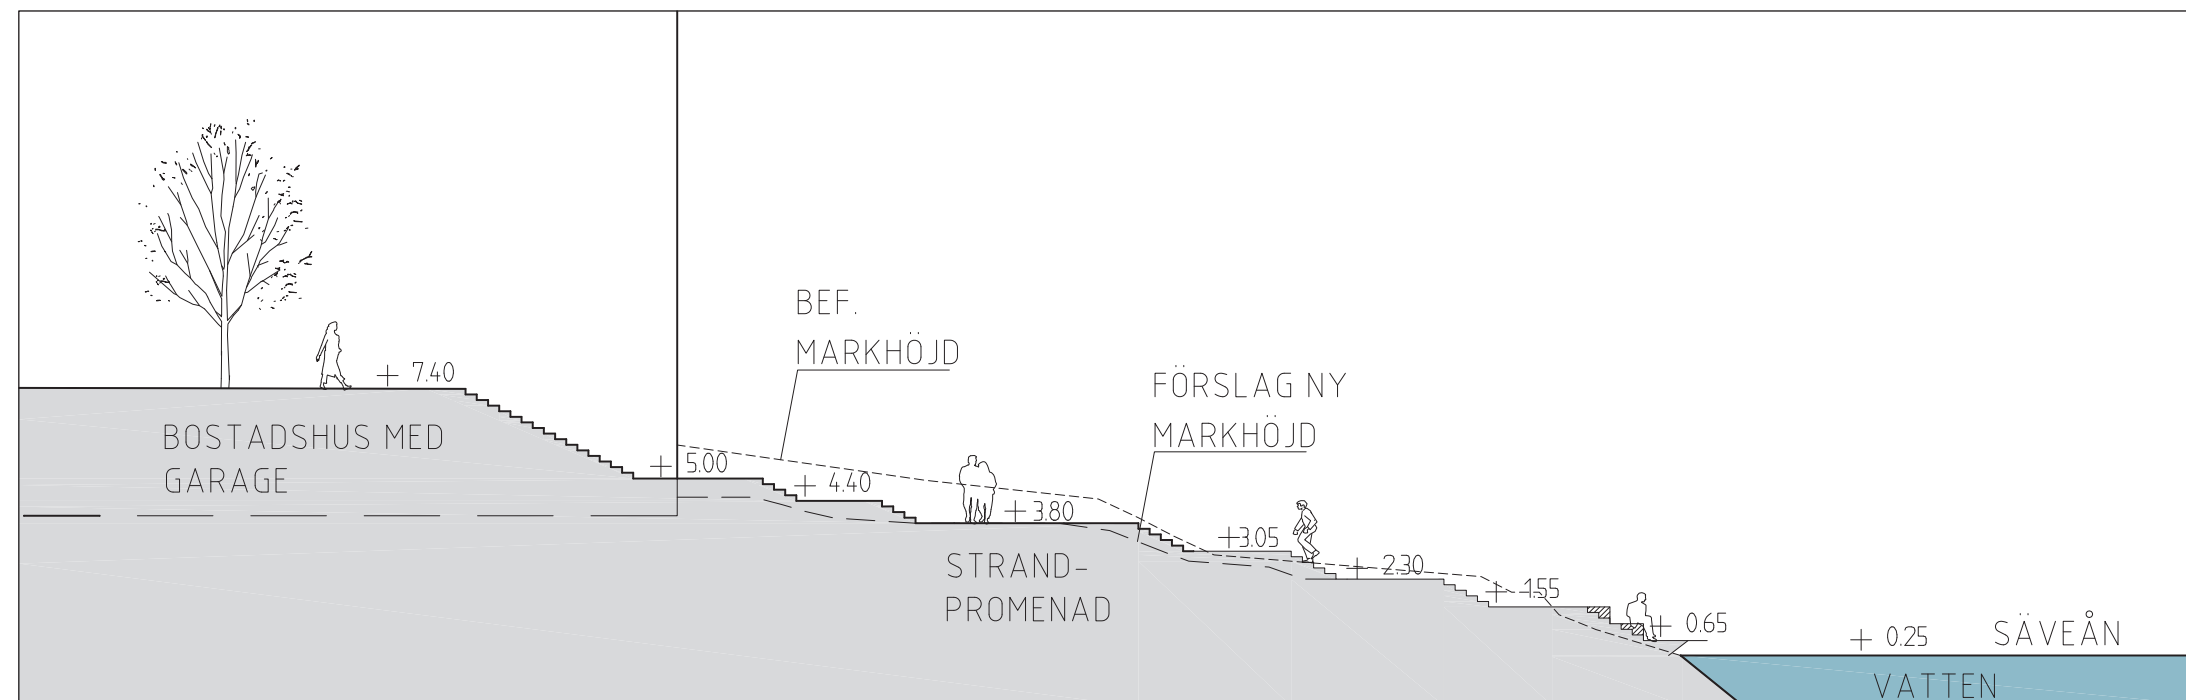


Sektion A-A

Skala 1:100

BETECKNINGAR

- Linje som ligger 3 m utanför planområdetsgräns
- Skärmtak
- Befintlig byggnad, takkontur resp. fasadliv
- Föreslagen byggnad
- Gång- och cykelväg
- Parkmark / Naturmark
- Gågata
- Träd, befintligt med värde enligt naturinventering
- Träd, nytt
- Träd, befintligt som utgår med värde enligt naturinventering
- Entrépill

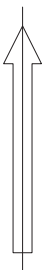

UTSTÄLLNINGSHANDLING

- Utställningshandlingarna består av:
- plankarta med bestämmelser
 - planbeskrivning
 - illustrationsritning
 - grundkarta (preliminär)
 - fastighetsförteckning (preliminär)
 - samrådsredogörelse




Detaljplan för Handel, bostäder mm inom kv Gösen inom stadsdelen Gamlestaden i Göteborg

Göteborg 2017-06-21

Elin Johansson
Planchef

Asa Åkesson
Planarkitekt

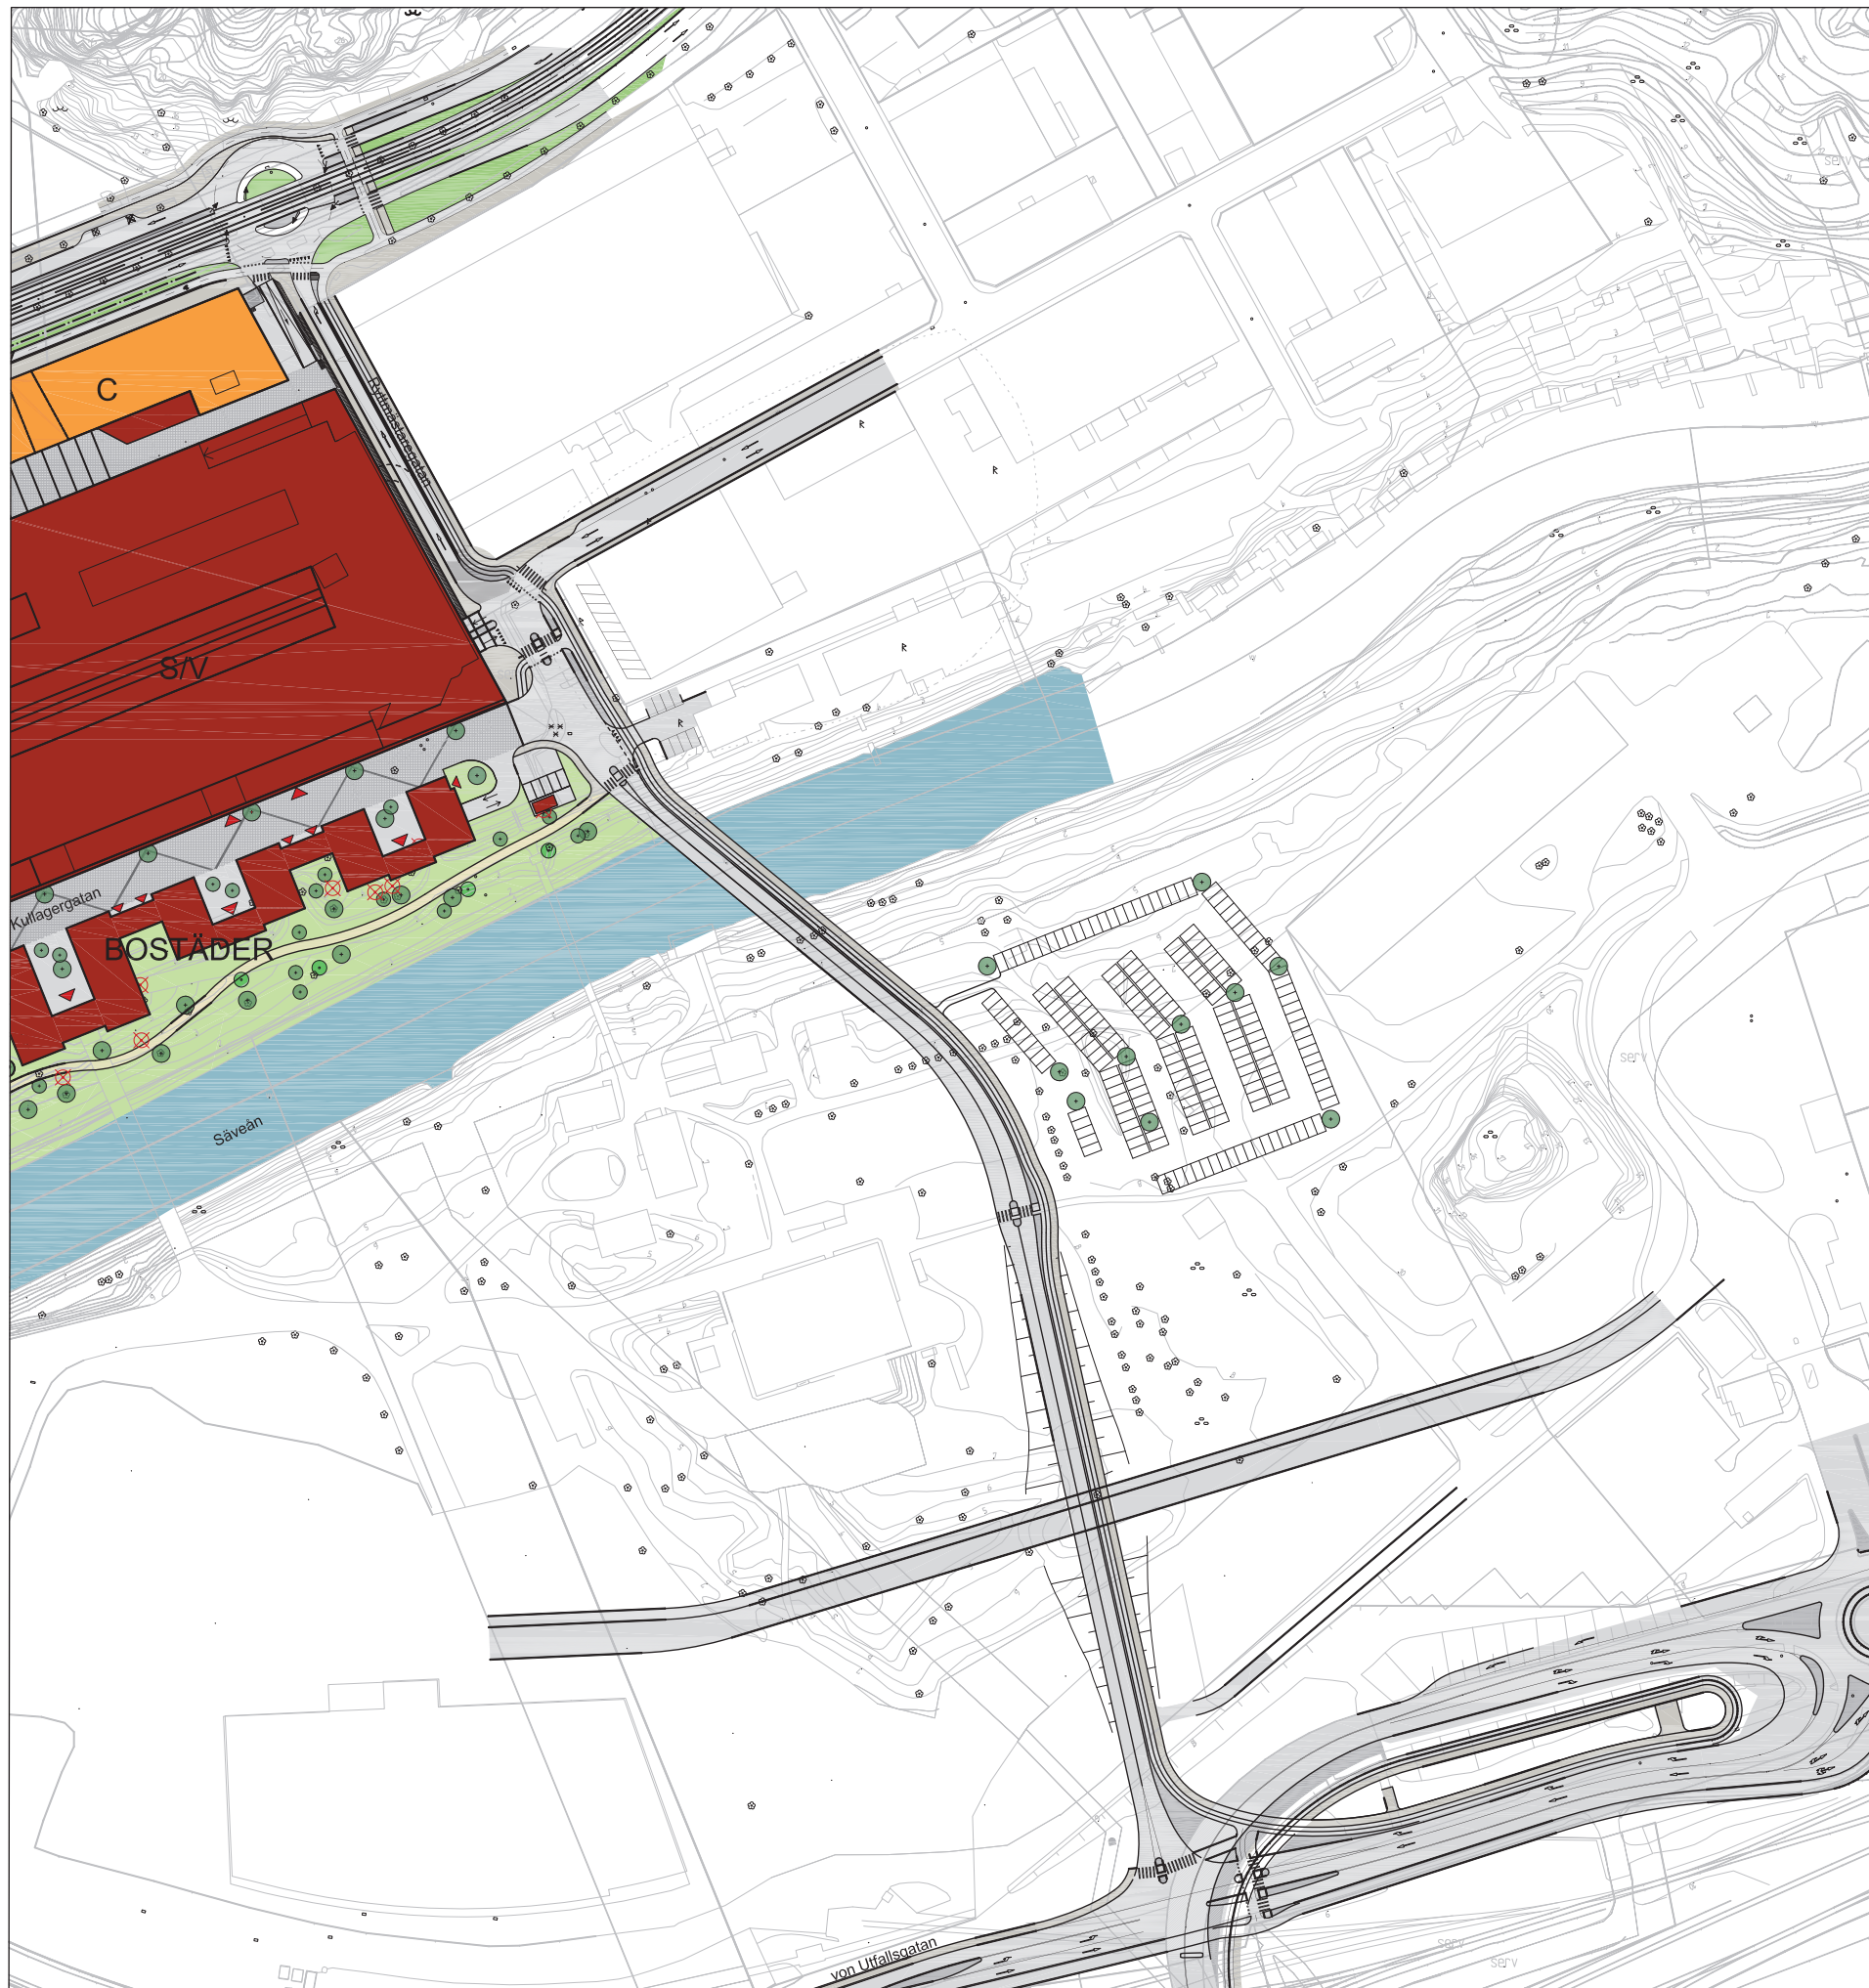

BETECKNINGAR

Linje som ligger 3 m utanför planområdesgräns

	Skärmtak
	Befintlig byggnad, takkontur resp. fasadliv
	Föreslagen byggnad
	Gång- och cykelväg
	Parkmark / Naturmark
	Gågata
	Träd, befintligt med värde enligt naturinventering
	Träd, nytt
	Träd, befintligt som utgår med värde enligt naturinventering
	Entrépil

2 - 5404
St

UTSTÄLLNINGSHANDLING

Utställningshandlingarna består av:

- plankarta med bestämmelser
- planbeskrivning
- illustrationsritning
- grundkarta (preliminär)
- fastighetsförteckning (preliminär)
- samrådsredogörelse



Detaljplan för Handel, bostäder mm inom kv Gösen inom stadsdelen Gamlestaden i Göteborg

Göteborg 2017-06-21

Elin Johansson
Planchef

Asa Åkesson
Planarkitekt

