



TECKENFÖRKLARING

FÖRESLAGEN ANLÄGGNING

- DAGVATTENLEDNING
- DRÄNLEDNING
- ÖPPNA DIKEN/ÖVERSILNINGSYTOR
- UNDERJORDISKA MAGASIN
- GRÖNA TAK
- YTAVLEDNING
- PERMEABLA YTOR

BEFINTLIG ANLÄGGNING



- KOMBINERADLEDNING
- DAGVATTENLEDNING

REV	ANT	ÄNDRINGEN AVSER	GODK	DATUM	VV DATUM	VV DIARENUMMER			
			GRANSKNINGSHANDLING						
			Alelyckan dagvattenutredning						
SWECO AB Gullbergs Strandgata 3 Box 2203, 403 14 Göteborg Telefon 031-62 75 00 Telefax 031-62 77 22 SWECO									
UPPDRAGSANSVARIG M ADRIAN		UPPDRAGSNUMMER 1332009					Dagvattenplan		
KODSTR H0	GRANSK A BYSTRÖM	KONSTRUKTIONSNR					FORMAT A1	SKALA 1:1000	
GÖTEBORG	2015-03-31	OBJEKT NR					RITNINGSNR	REV	

BILAGA 2
BEFINTLIGA
HÖJDFÖRHÅLLANDEN

Teckenförklaring



RH2000

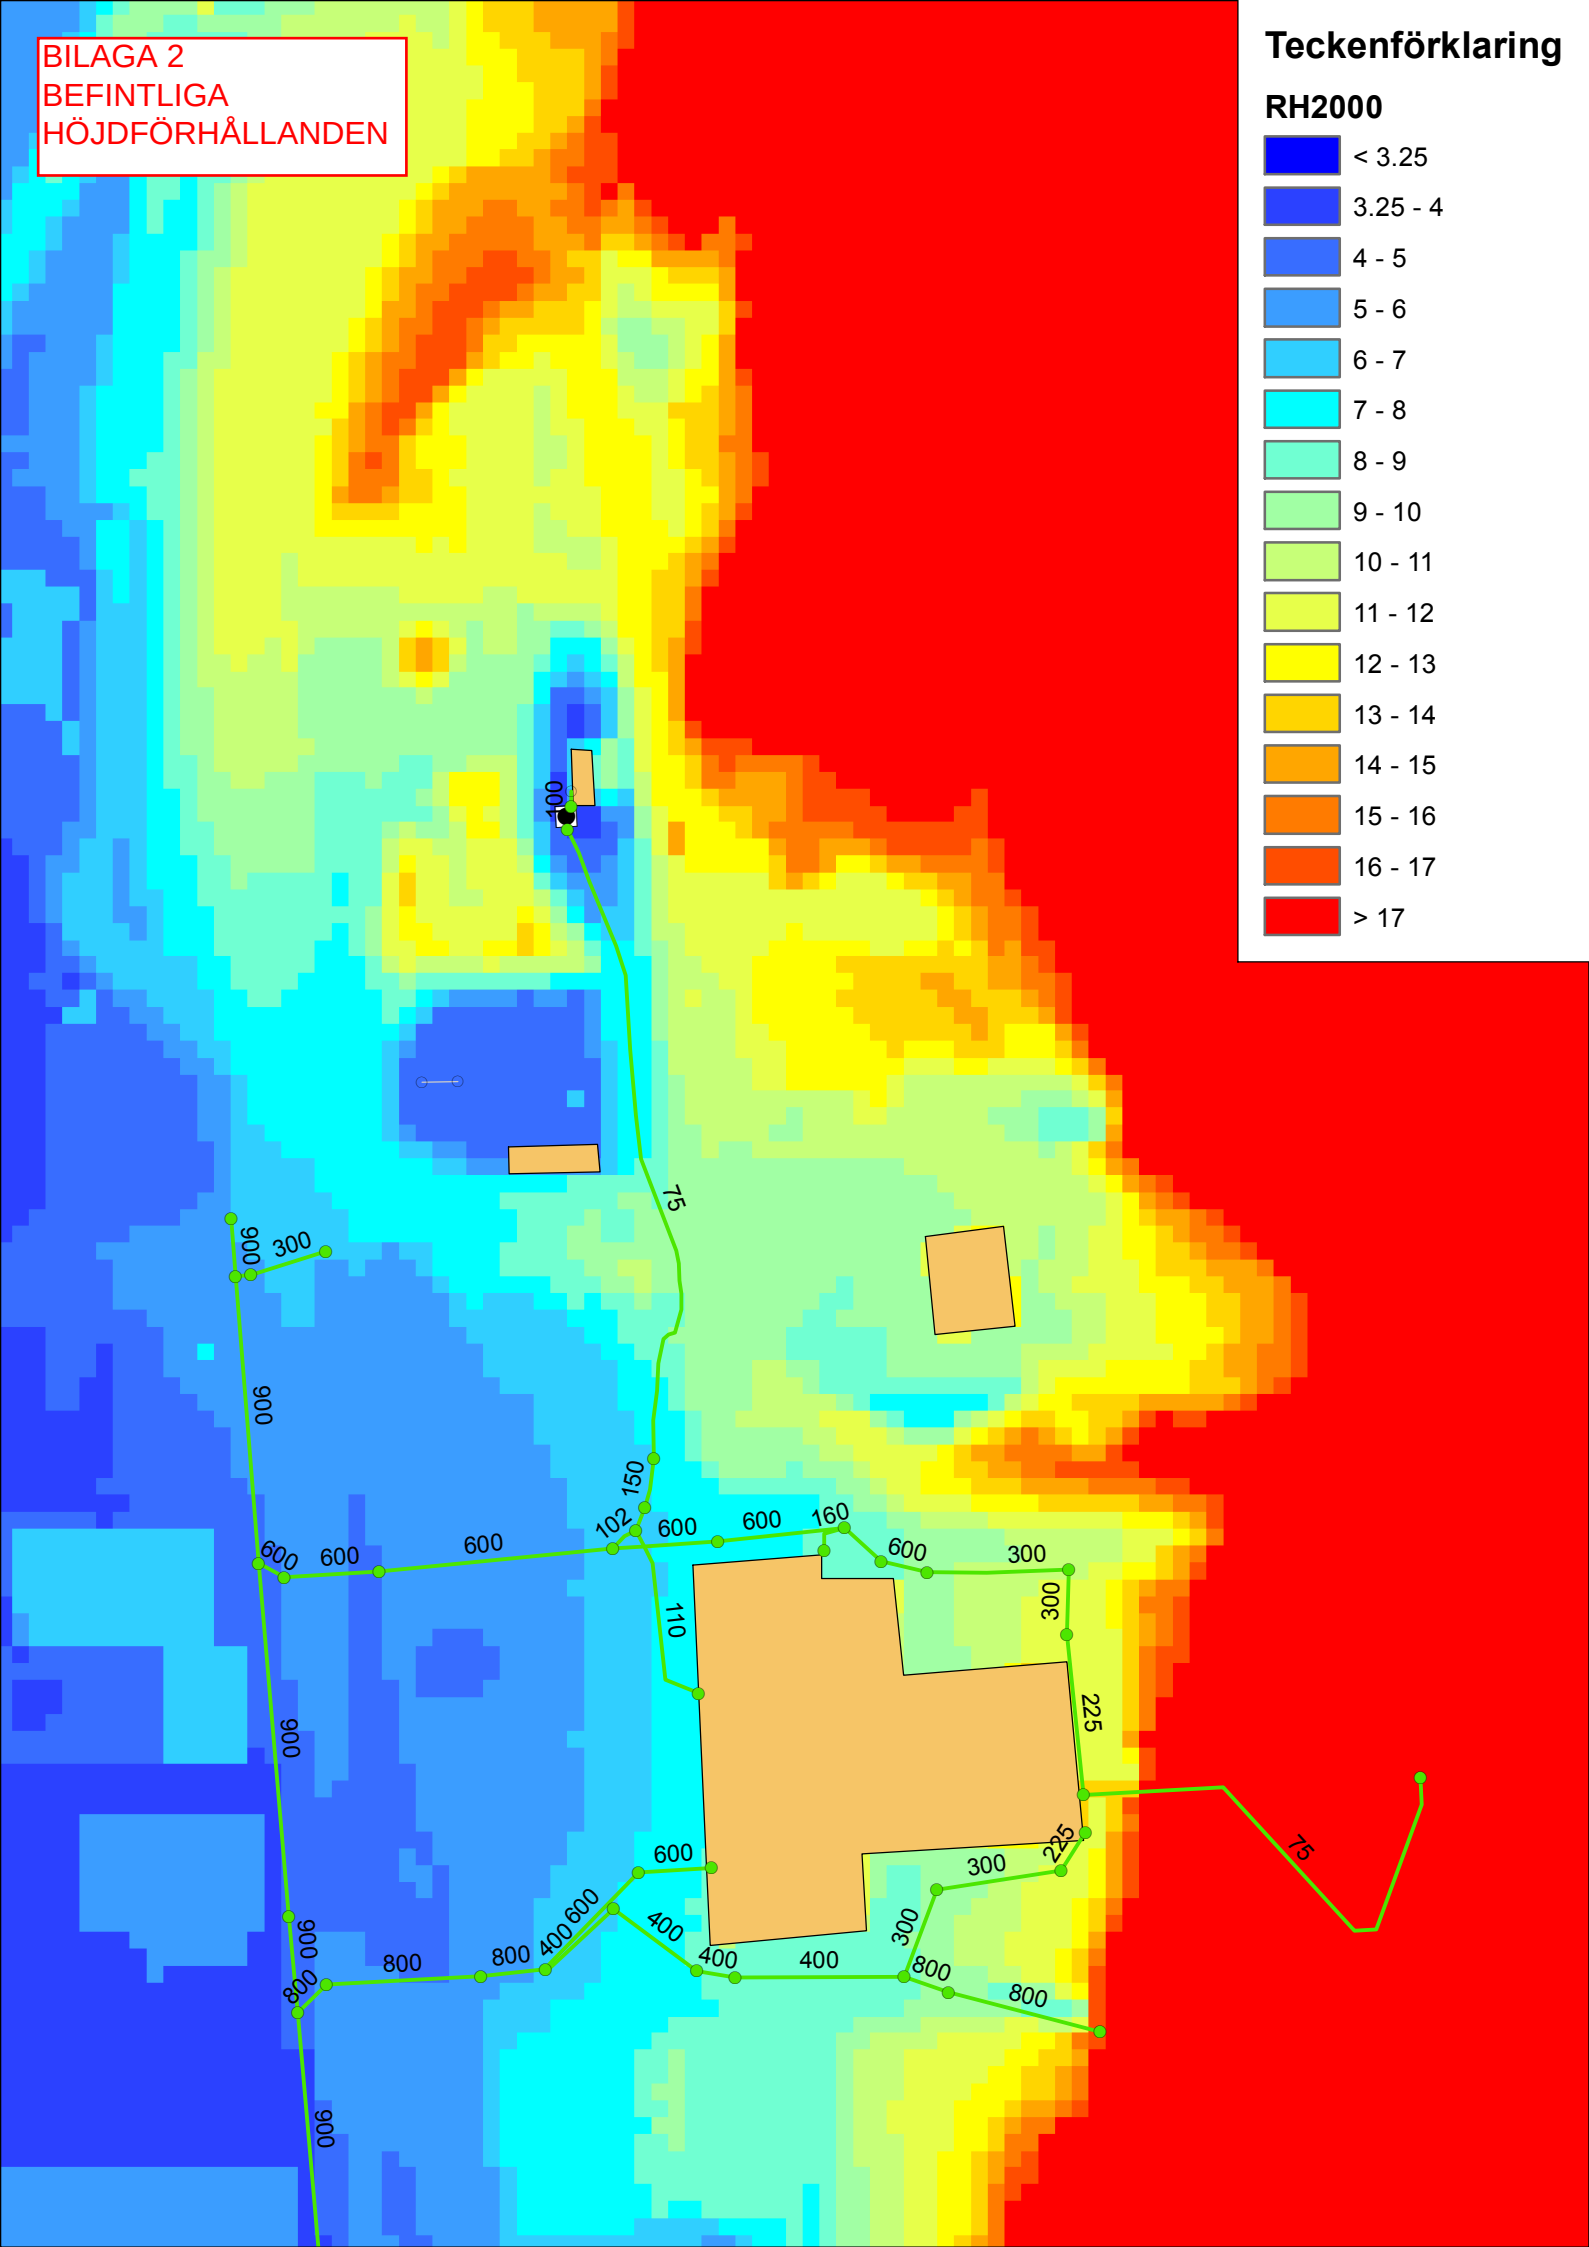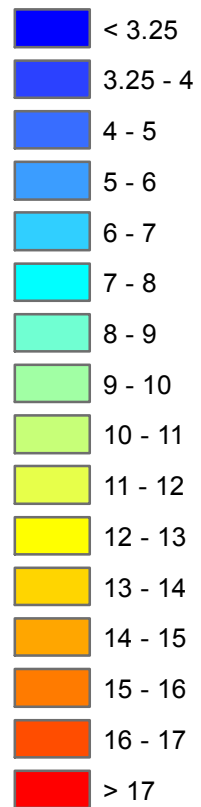

BILAGA 3
PLANERADE
HÖJDFÖRHÅLLANDEN



Teckenförklaring

RH2000

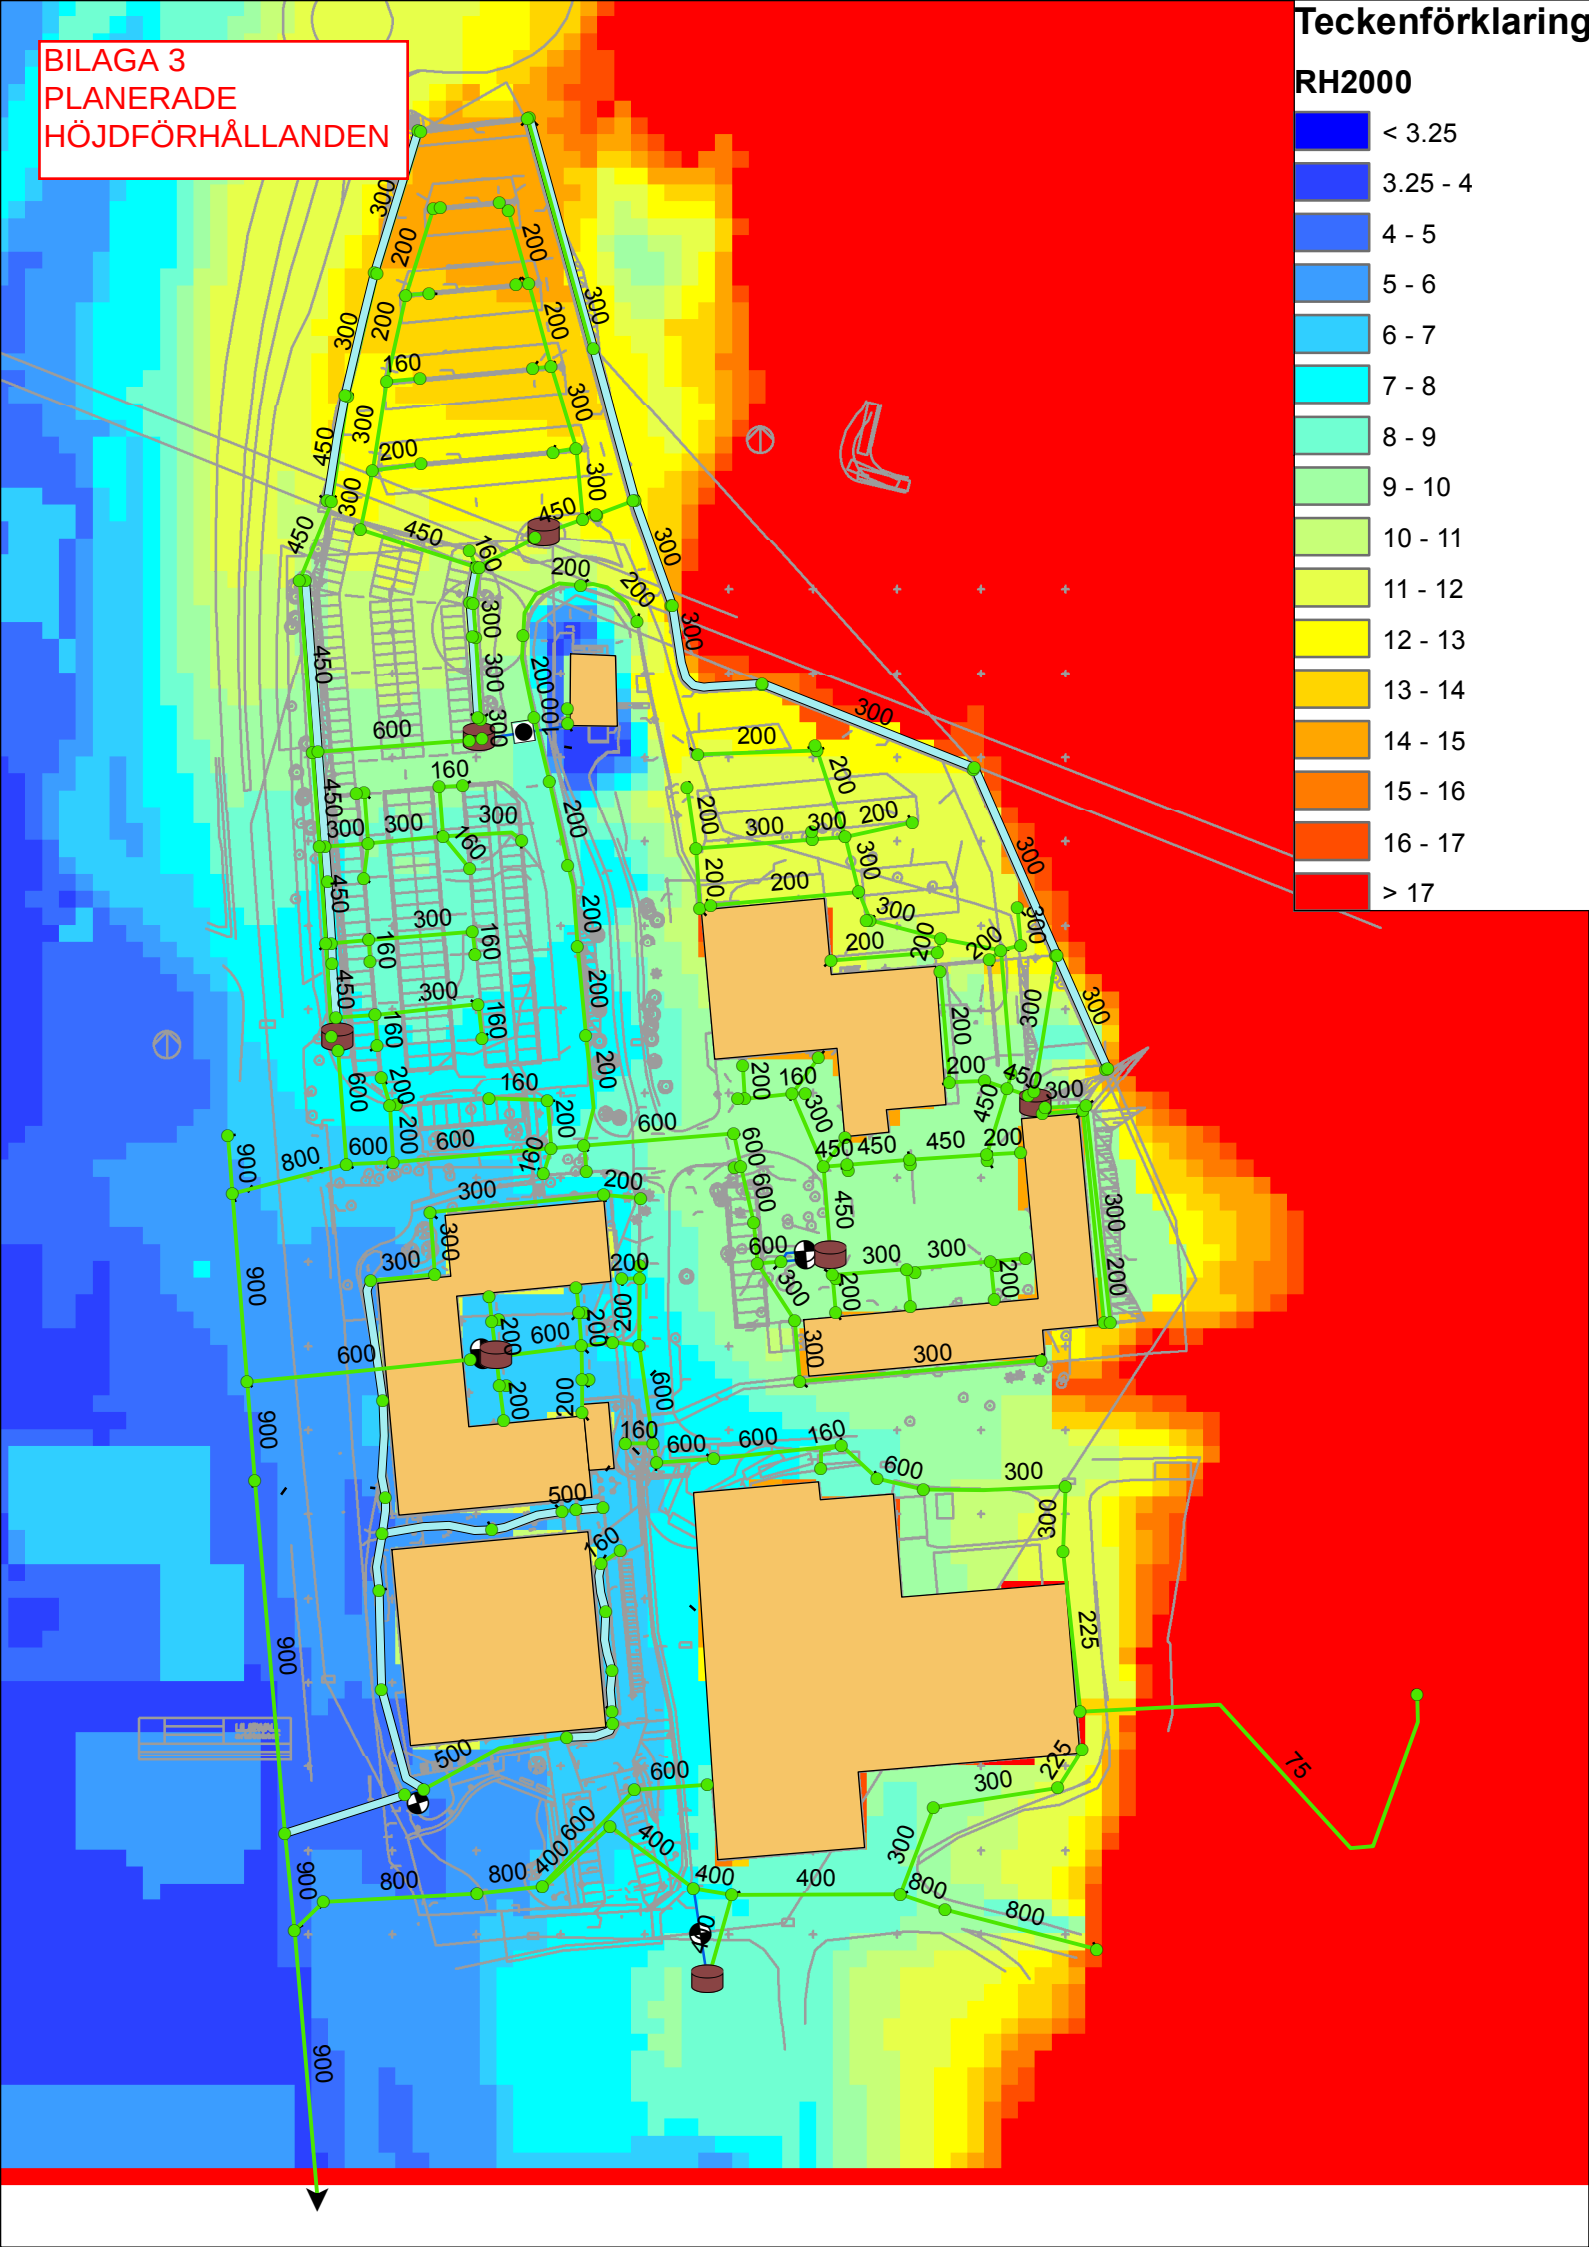
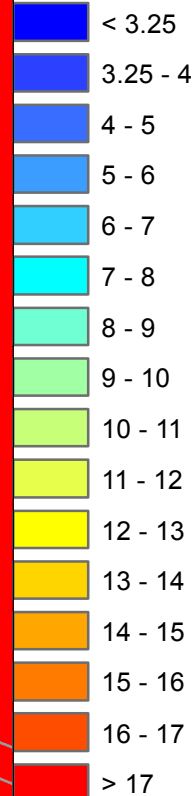


BILAGA 4a
10-ÅRSREGN
FÖRE EXPLOATERING



Djup (m)

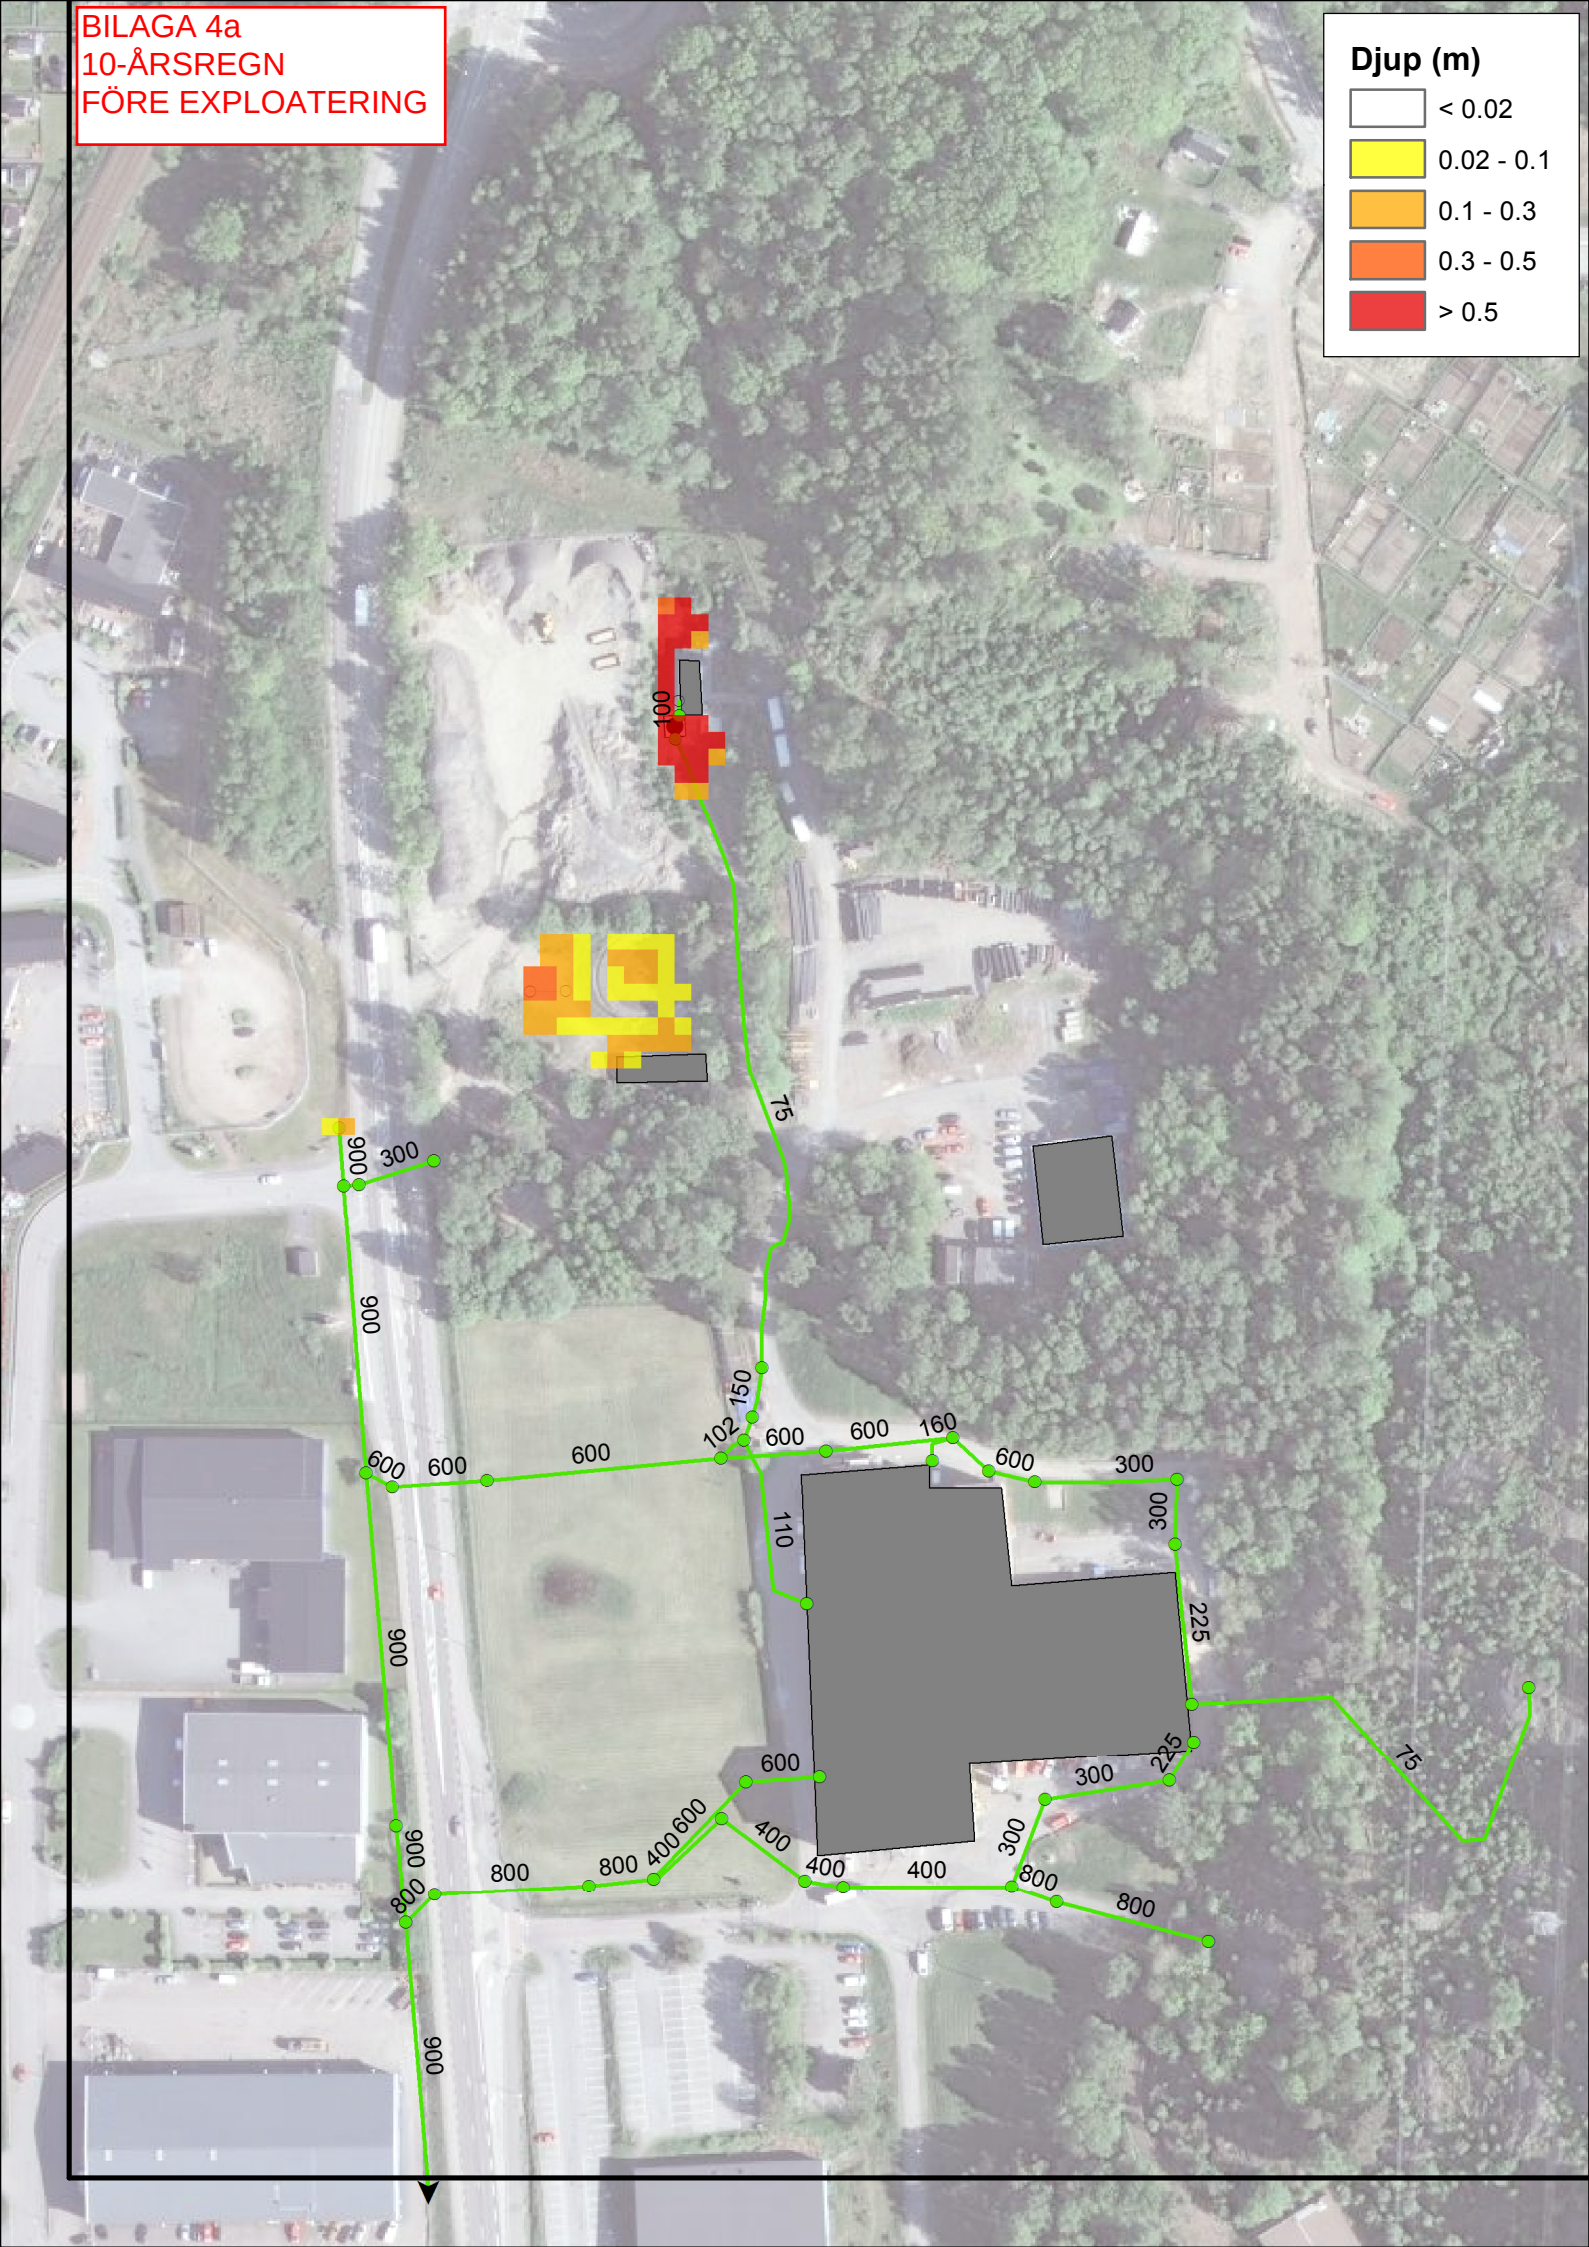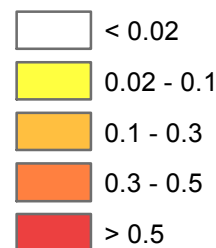



BILAGA 4B
10-ÅRSREGN
EFTER EXPLOATERING

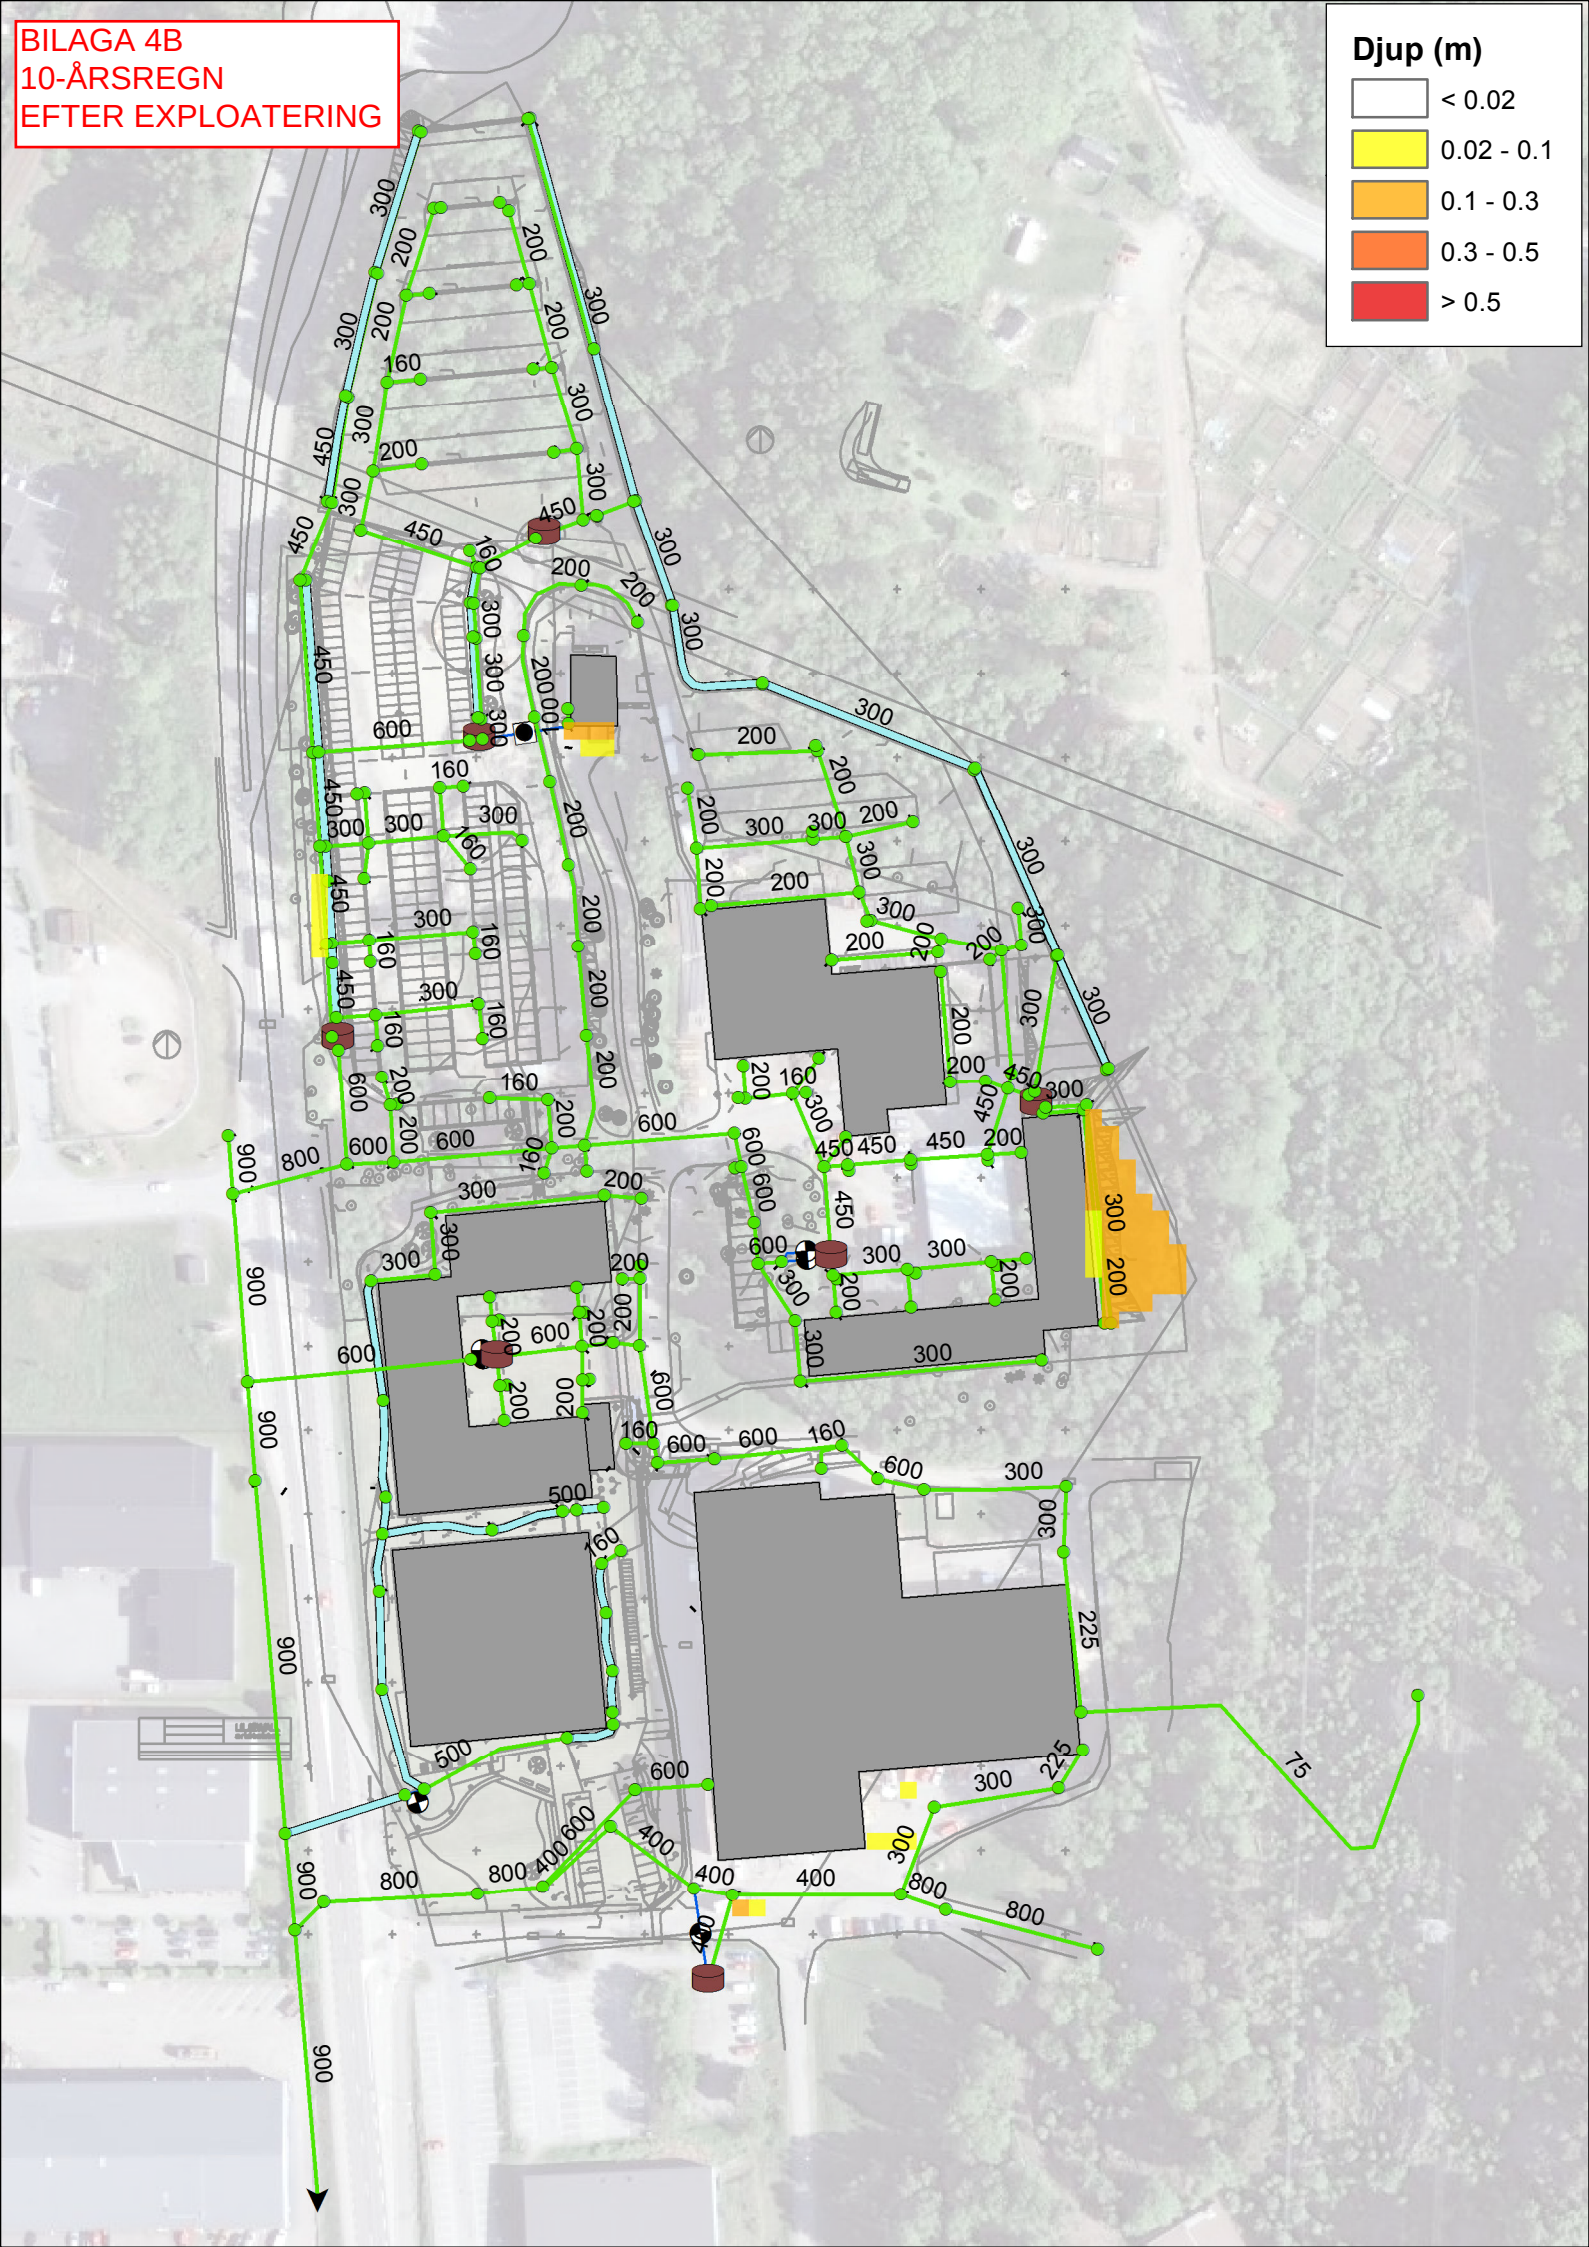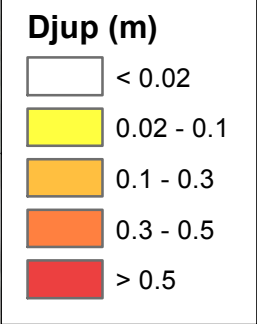


BILAGA 5A
500-ÅRSREGN
FÖRE EXPLOATERING

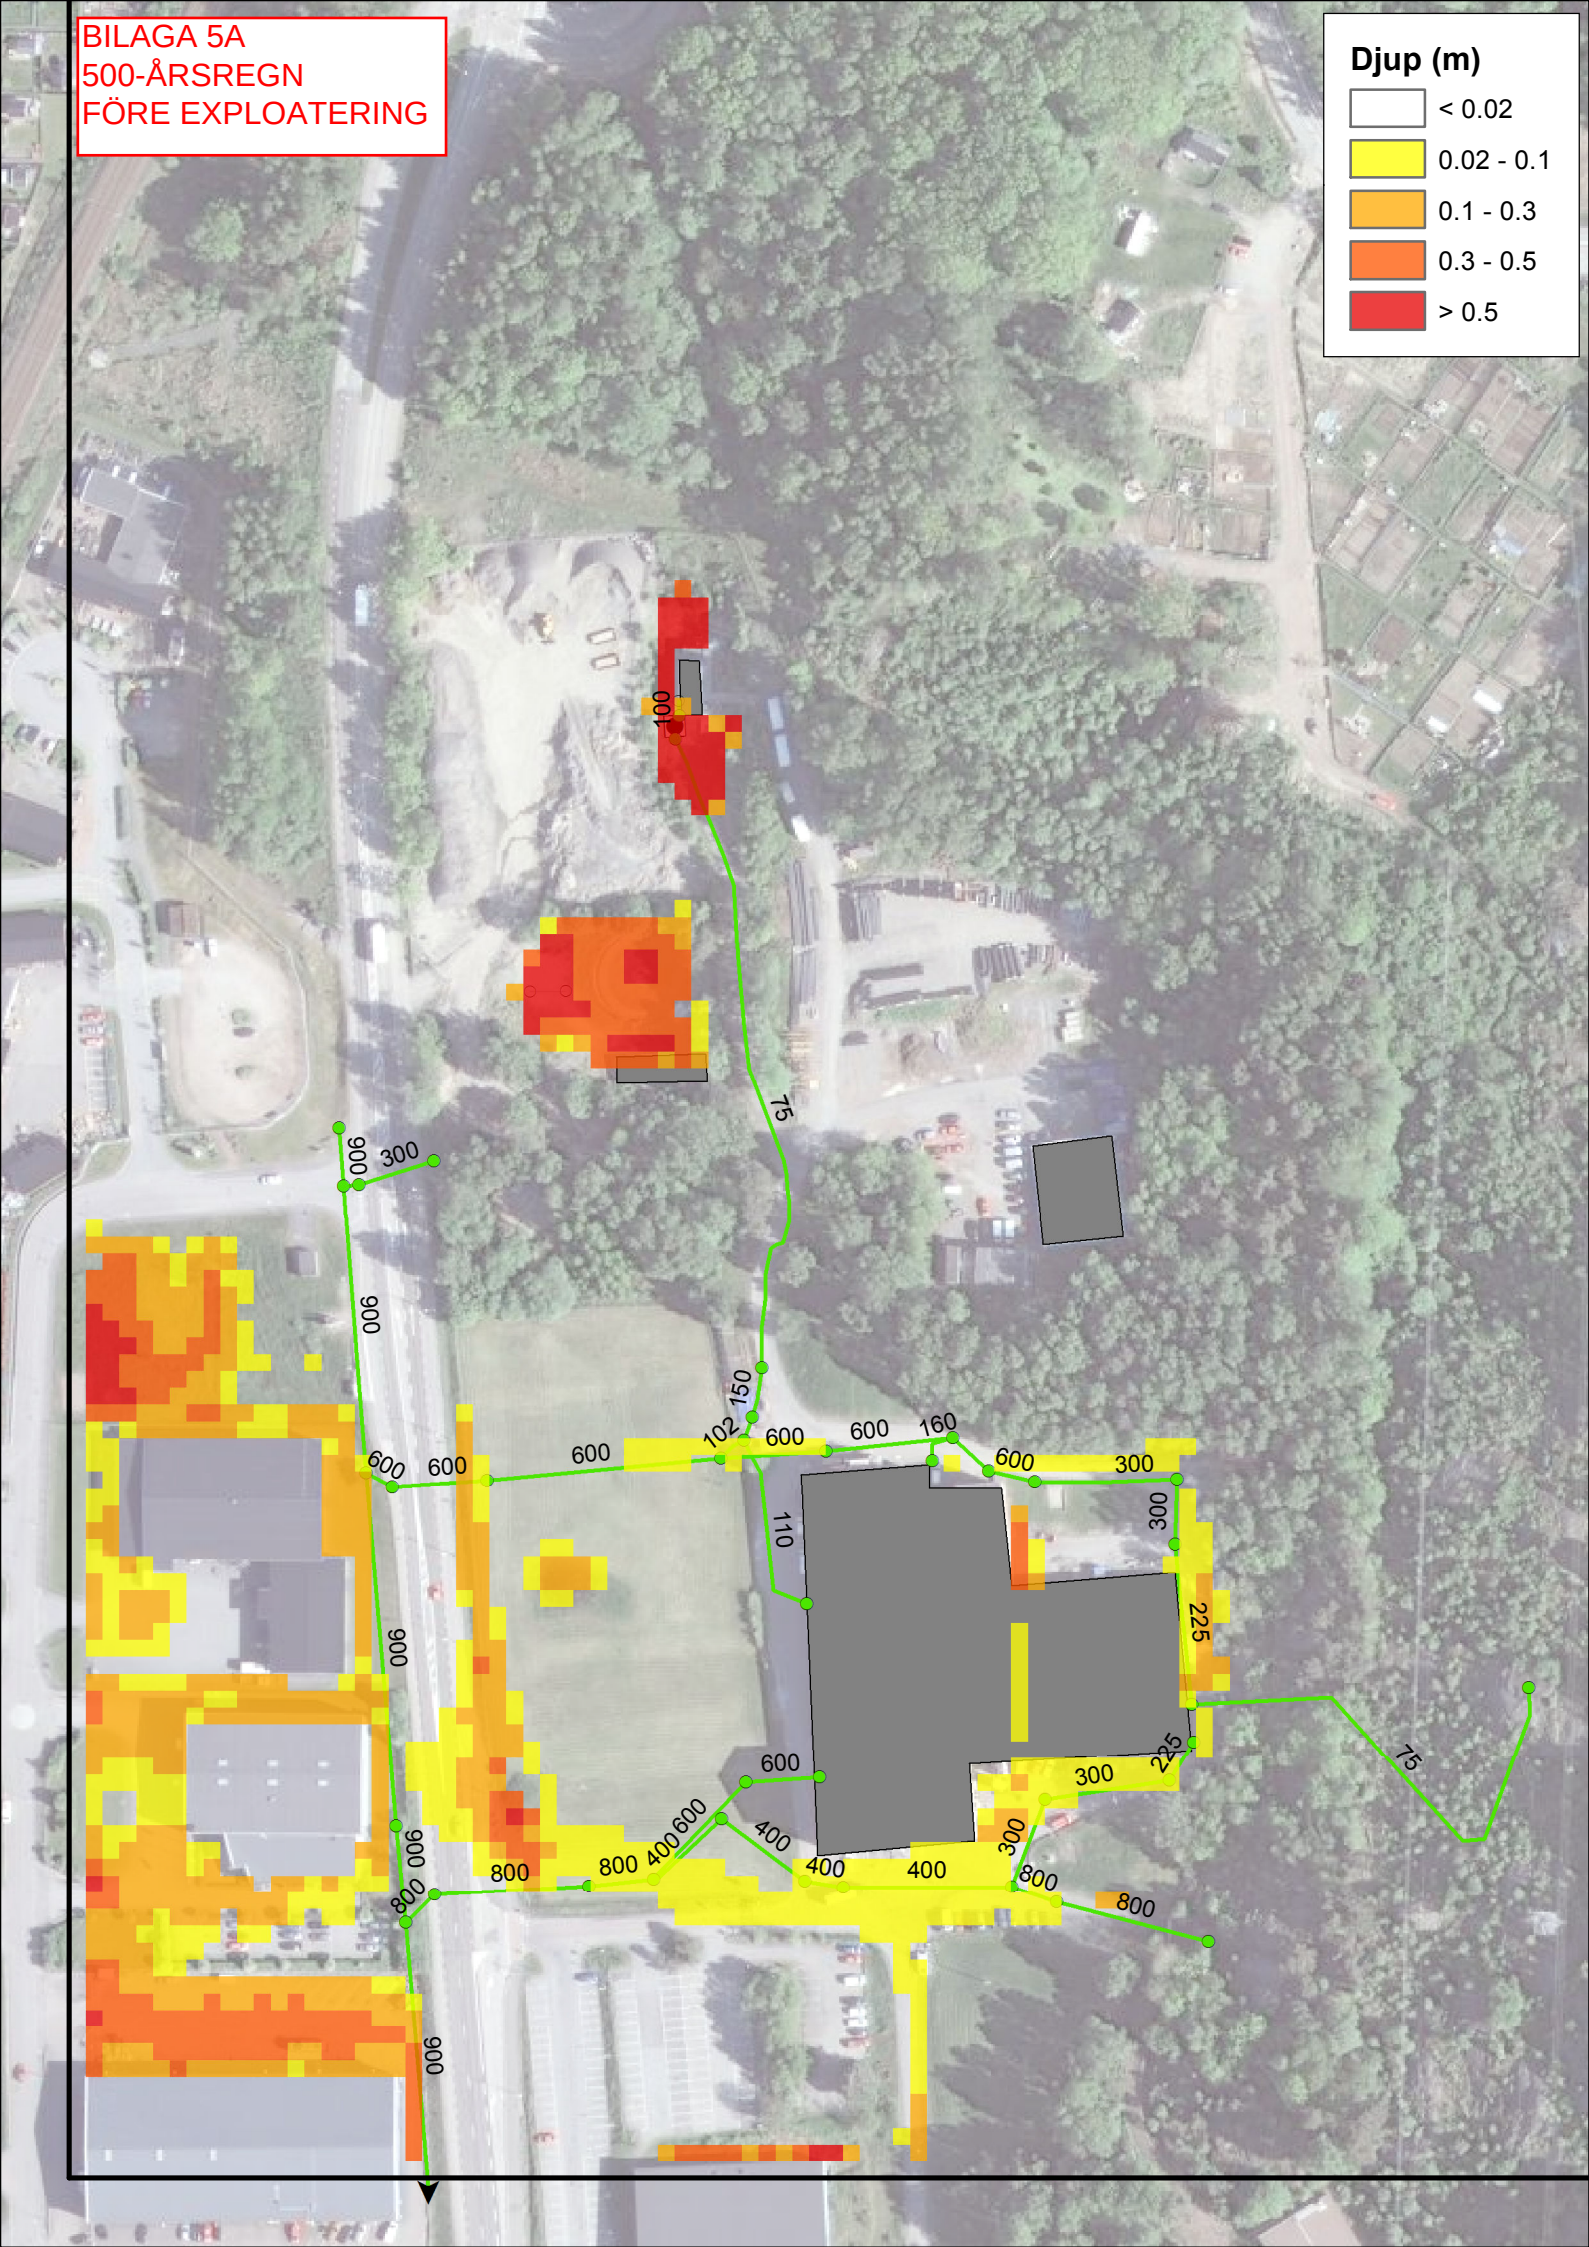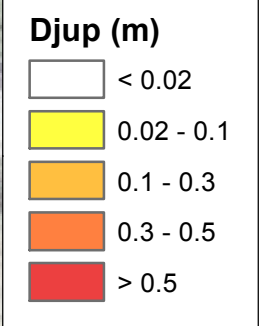

BILAGA 5b
500-ÅRSREGN
EFTER EXPLOATERING

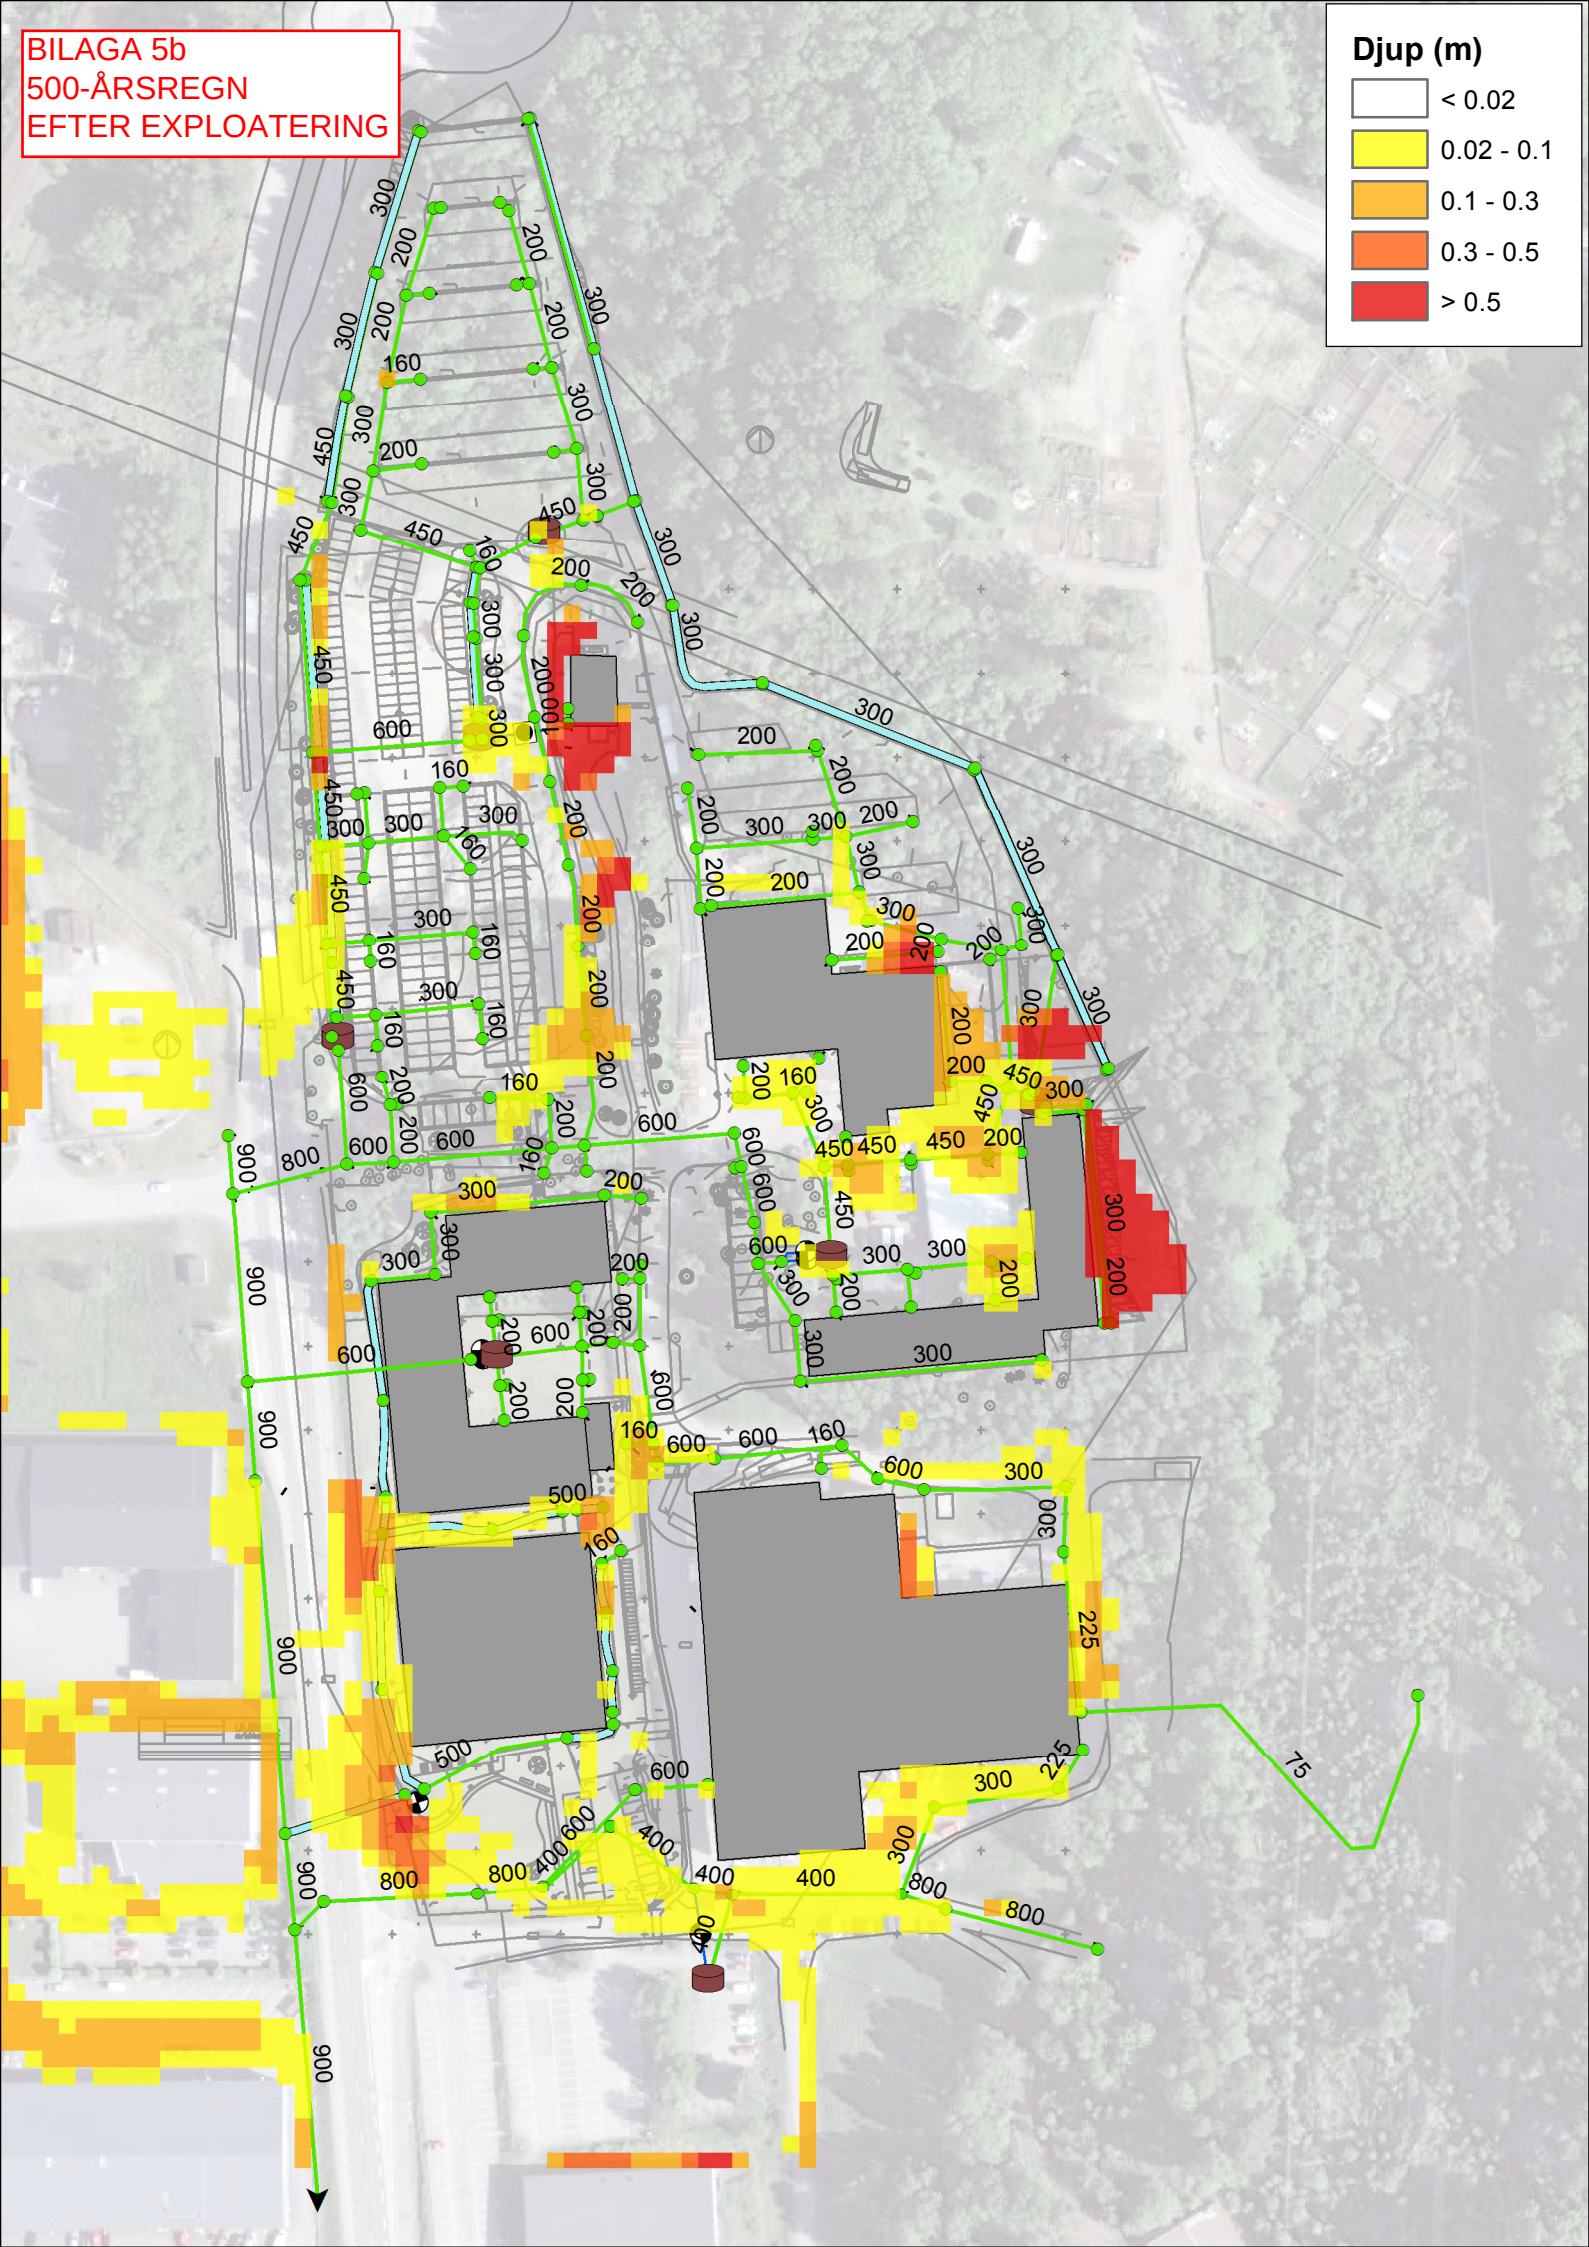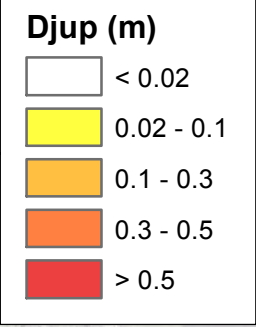

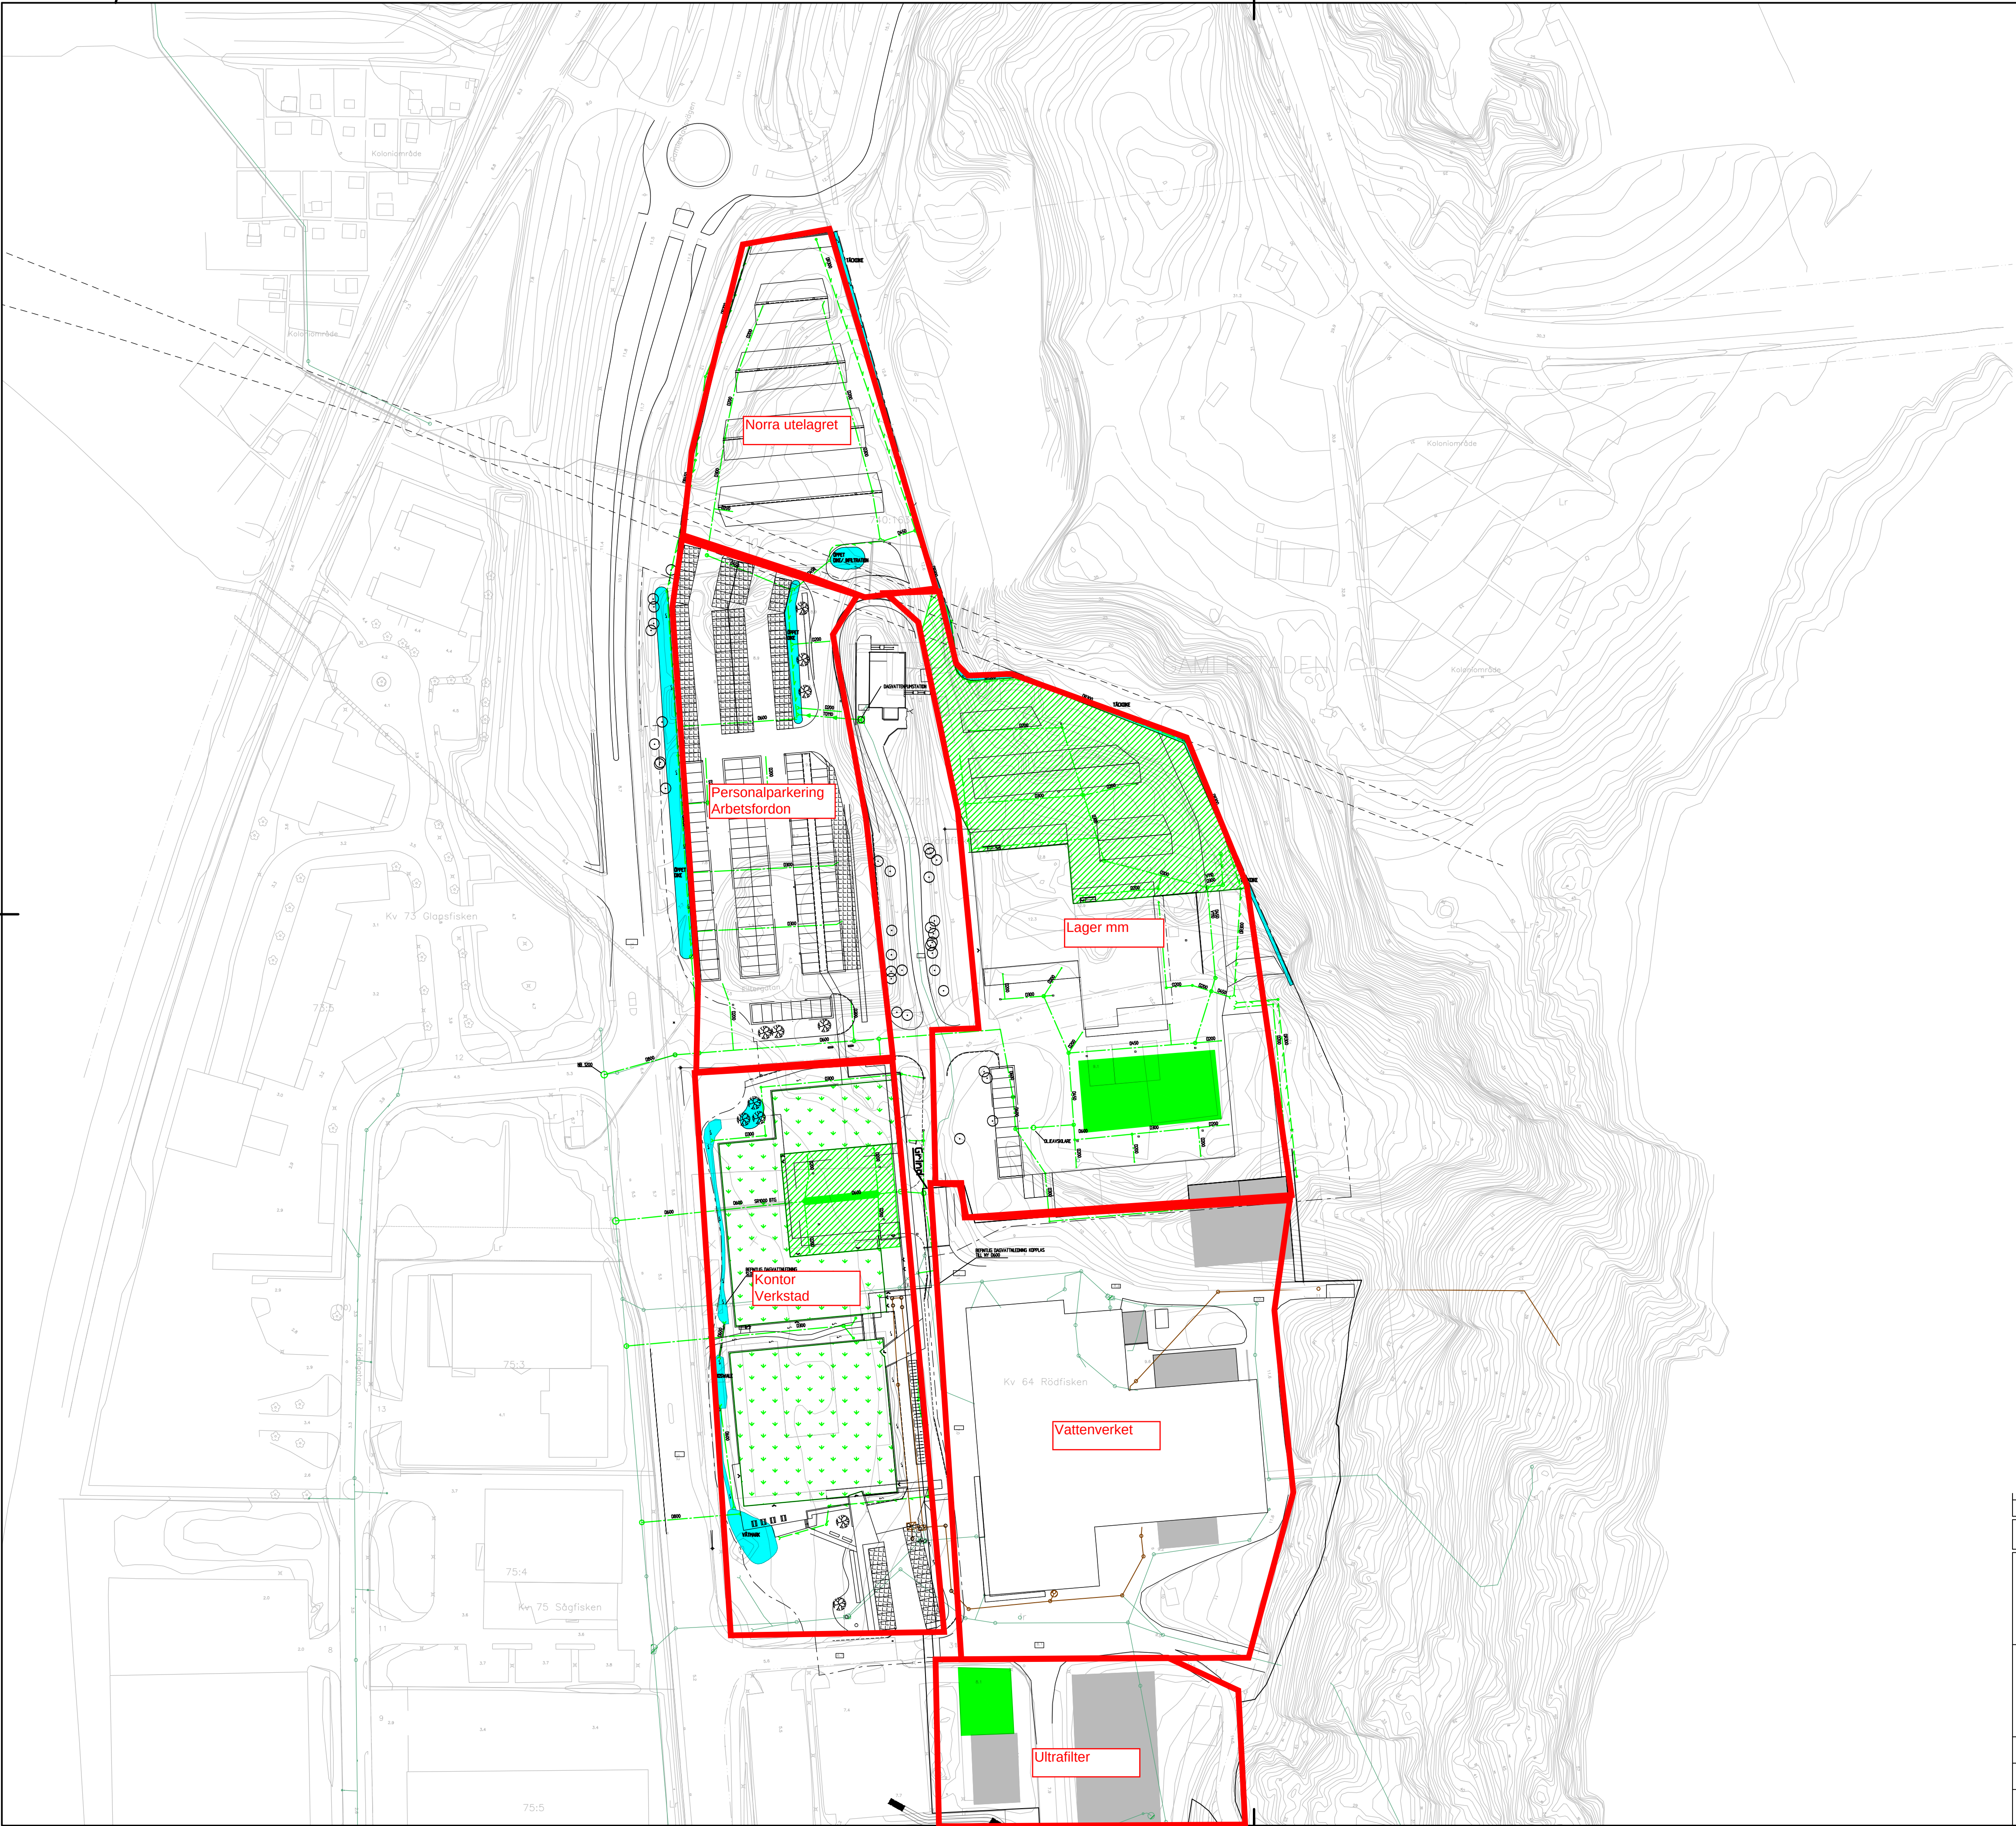

TECKENFÖRKLARING


FÖRESLAGEN ANLÄGGNING

- DAGVATTENLEDNING
- DRÄNLEDNING
- ÖPPNA DIKEN/ÖVERSIKTINGSYTOR
- UNDERJORDISKA MAGASIN
- GRÖNA TAK
- YTAVLEDNING
- PERMEABLA YTOR

BEFINTLIG ANLÄGGNING


- KOMBINERADLEDNING
- DAGVATTENLEDNING

REV	ANT	ÄNDRINGEN AVSER	GODK	DATUM	VV DATUM	VV DIARENUMMER
			GRANSKNINGSHANDLING			
			Alelyckan dagvattenutredning			
SWECO AB Gullbergs Strandgata 3 Box 2203, 403 14 Göteborg Telefon 031-62 75 00 Telefax 031-62 77 22 SWECO						
UPPDRAGSSANSVÄRIG M ADRIAN			UPPDRAGSNUMMER 1332009		Dagvattenplan	
KODSTR HO	GRANSK A BYSTRÖM		KONSTRUKTIONSNR	FORMAT A1	SKALA 1:1000	
GÖTEBORG			2015-03-31	OBJEKT NR	RITNINGSNR	REV

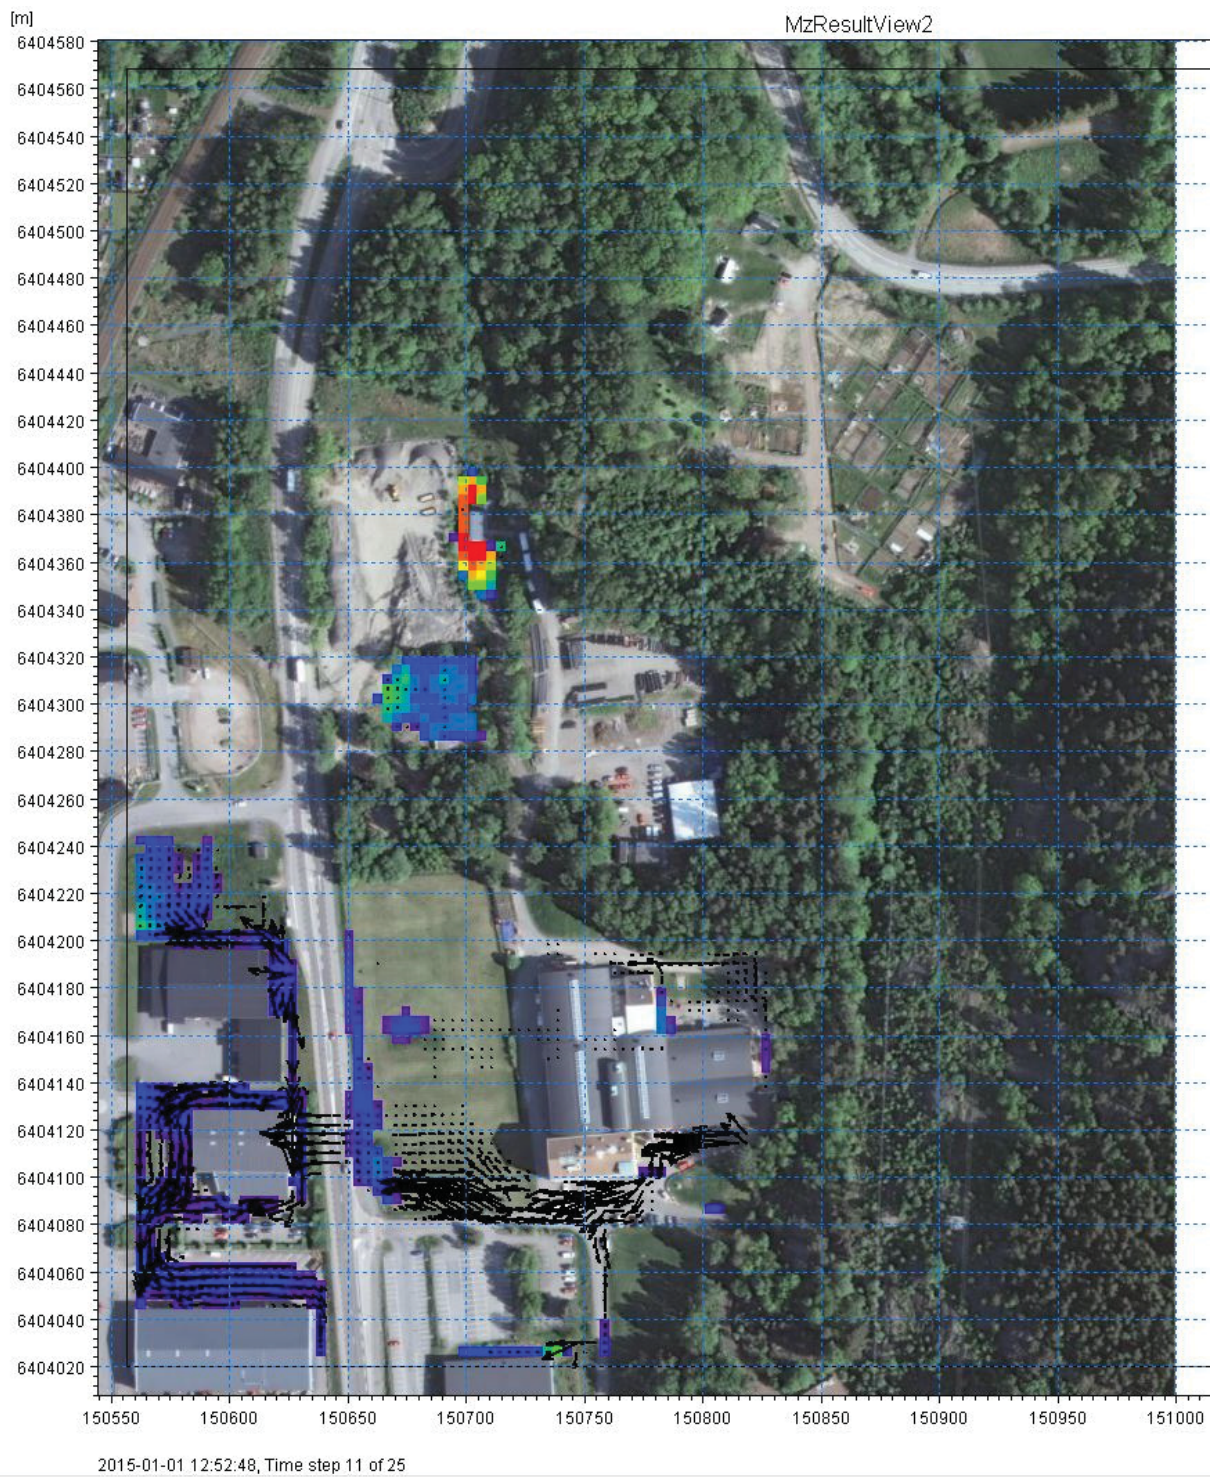

[m]

MzResultView2

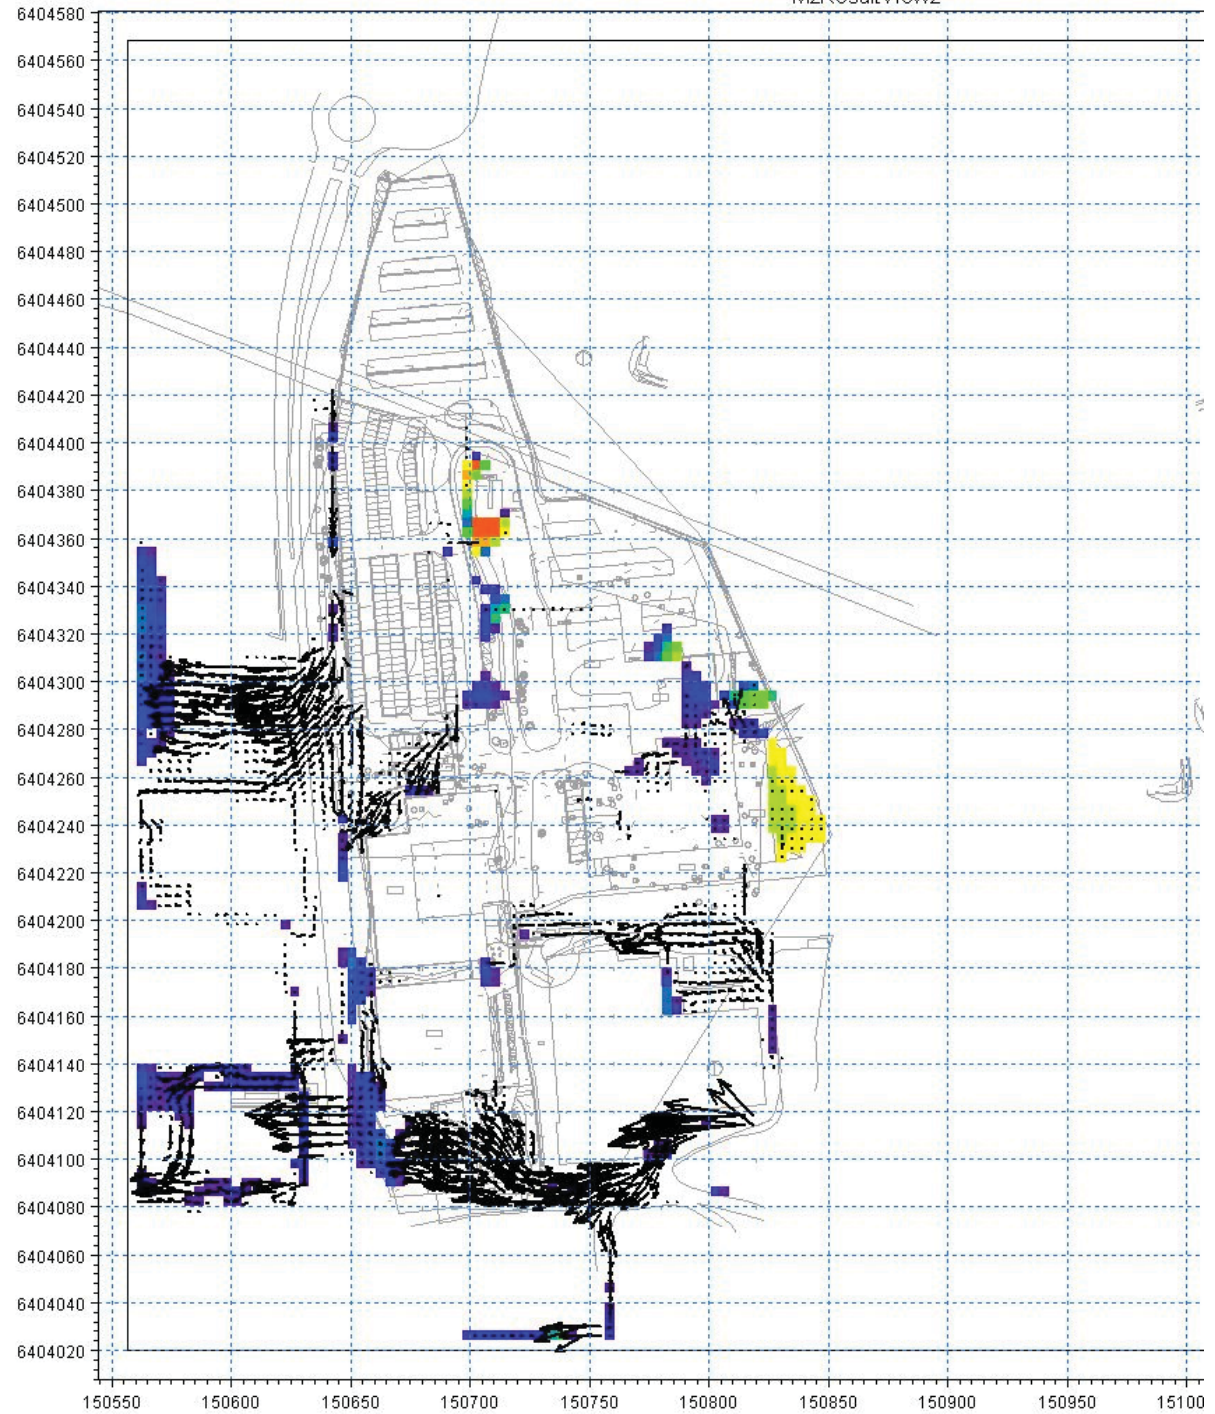

2015-01-01 12:48:00, Time step 10 of 25