


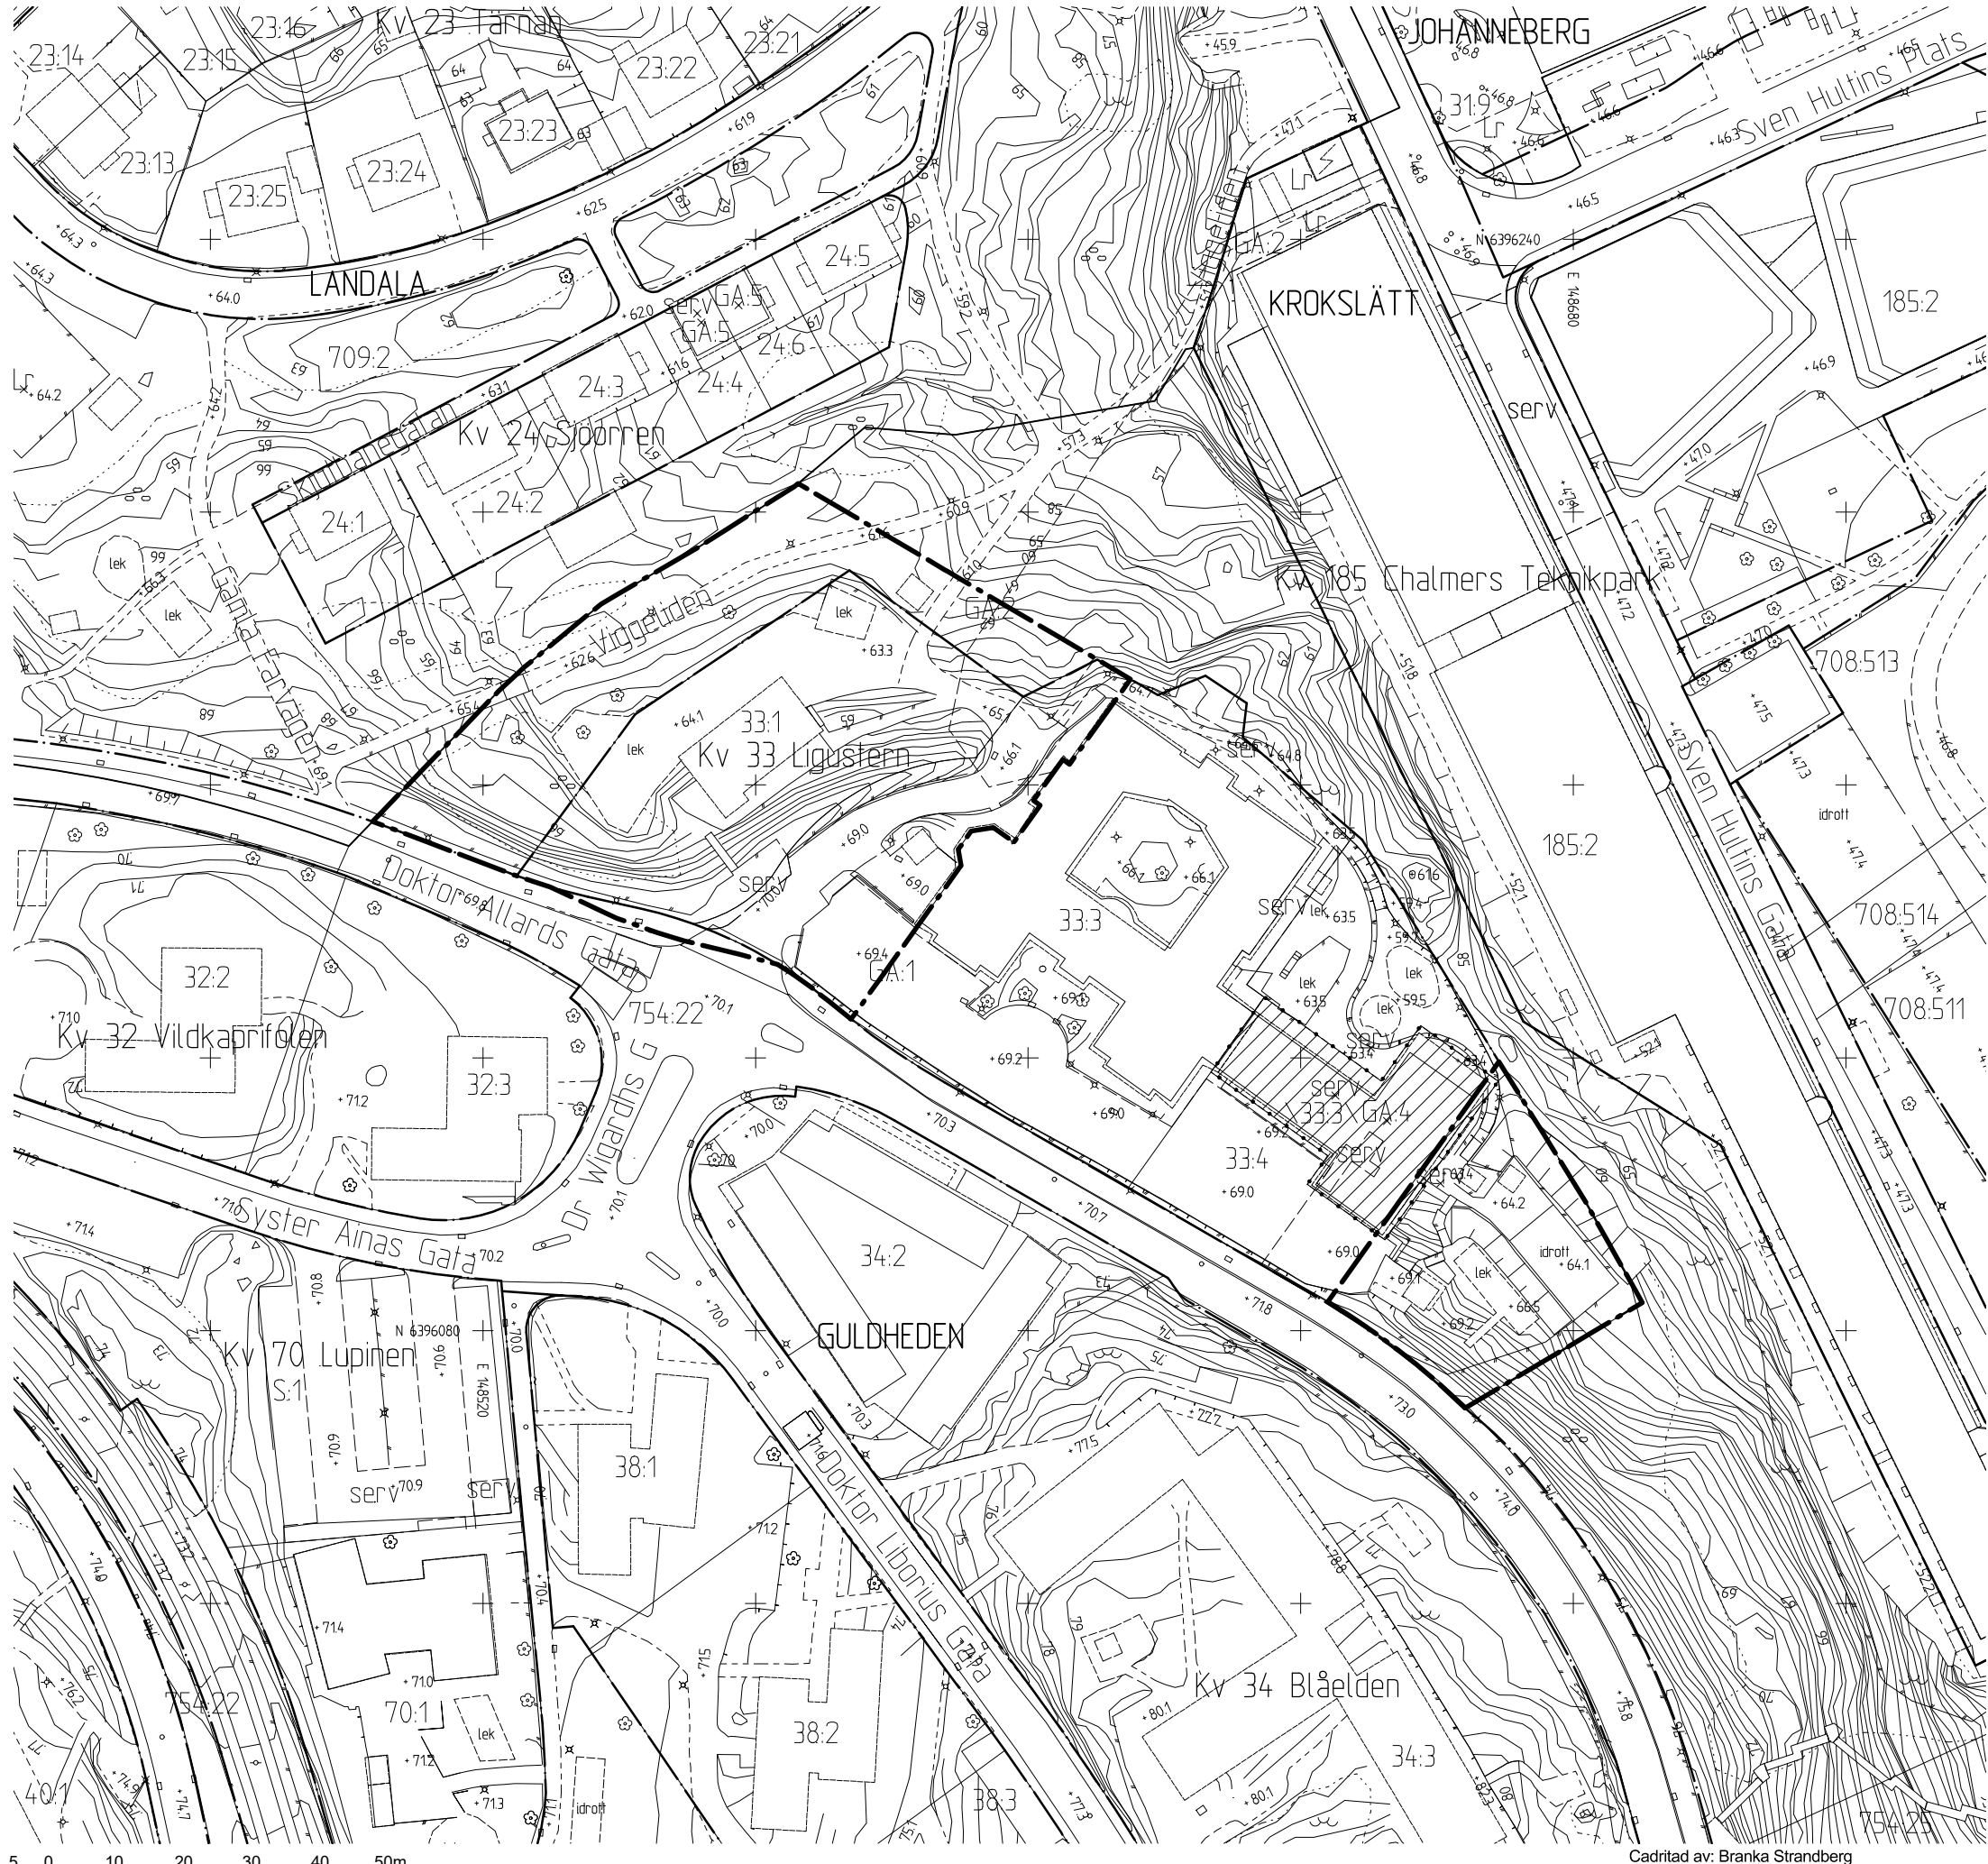

BETECKNINGAR

- Planområdesgräns
- Användningsgräns
- Fastighetsgräns
- Fastighetsbeteckning
- 3D-fastighetsgräns
- 3D-fastighetsyta
- Servitutsområde
- Ledningsrättssområde
- Gemensamhetsanläggning
- Befintlig byggnad, fasadliv
- Befintlig byggnad, takkontur
- Väg- /gångbanekant
- Staket
- Stödmur
- Träd
- Nivåkurvor
- Markhöjd
- Slänt

GRANSKNINGSHANDLING

- Granskningshandlingarna består av:
- plankarta med bestämmelser
 - planbeskrivning
 - illustrationsritning
 - grundkarta
 - fastighetsförteckning
 - samrådsredogörelse

GRUNDKARTAN

Grundkartan upprättad genom utdrag ur digitala baskartans databas.
Referenssystem i plan/ höjd: SWEREF 99 12 00/ RH 2000
Geodata och lantmäteriavdelningen 2023-04-21

Beteckningar: enligt Lantmäteriets Handbok i mät- och kartfrågor (HMK-Ka) med de avvikelser som redovisats i beteckningarna.

Andreas Jonsson
Avdelningschef

Elisabeth Charlez
Stereoooperator



Detaljplan för äldreboende med mera vid Doktor Allards Gata inom stadsdelen Guldheden

Göteborg 2025-01-08

Arvid Törnqvist
Enhetschef detaljplan centrum öst

Hamid Akhlaghi Boozani
Planarkitekt